



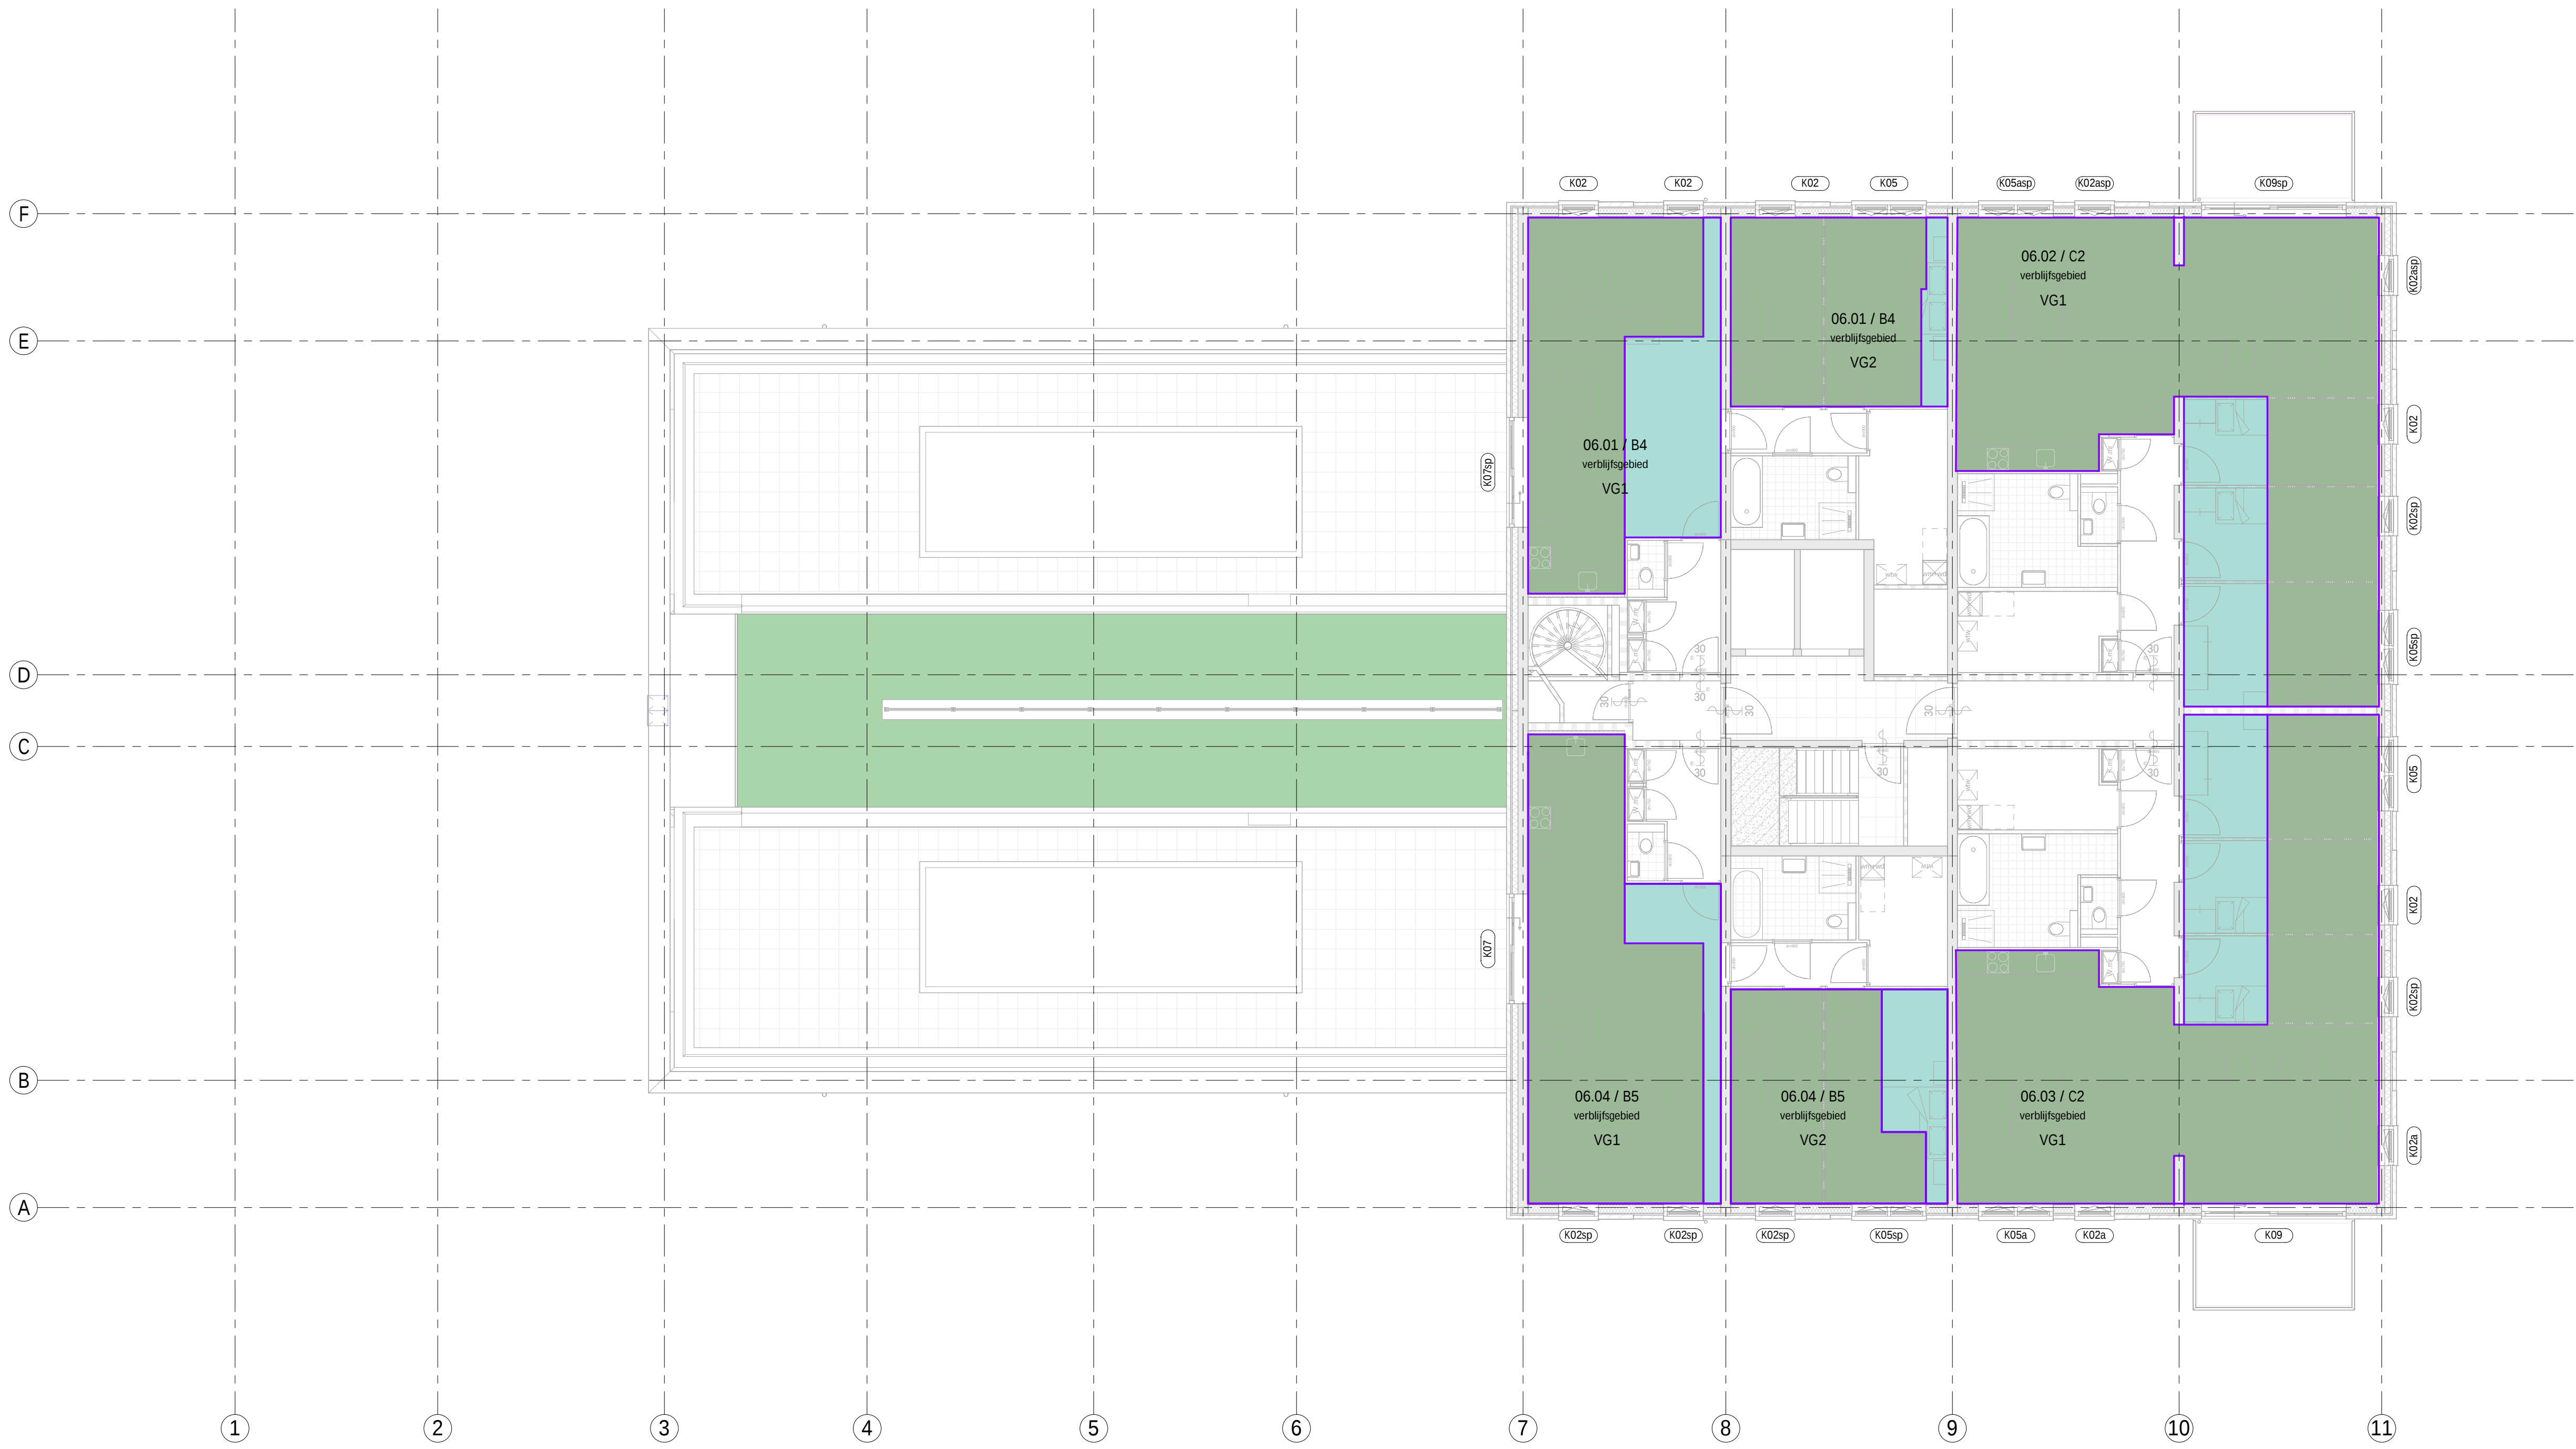


06 zesde verdieping

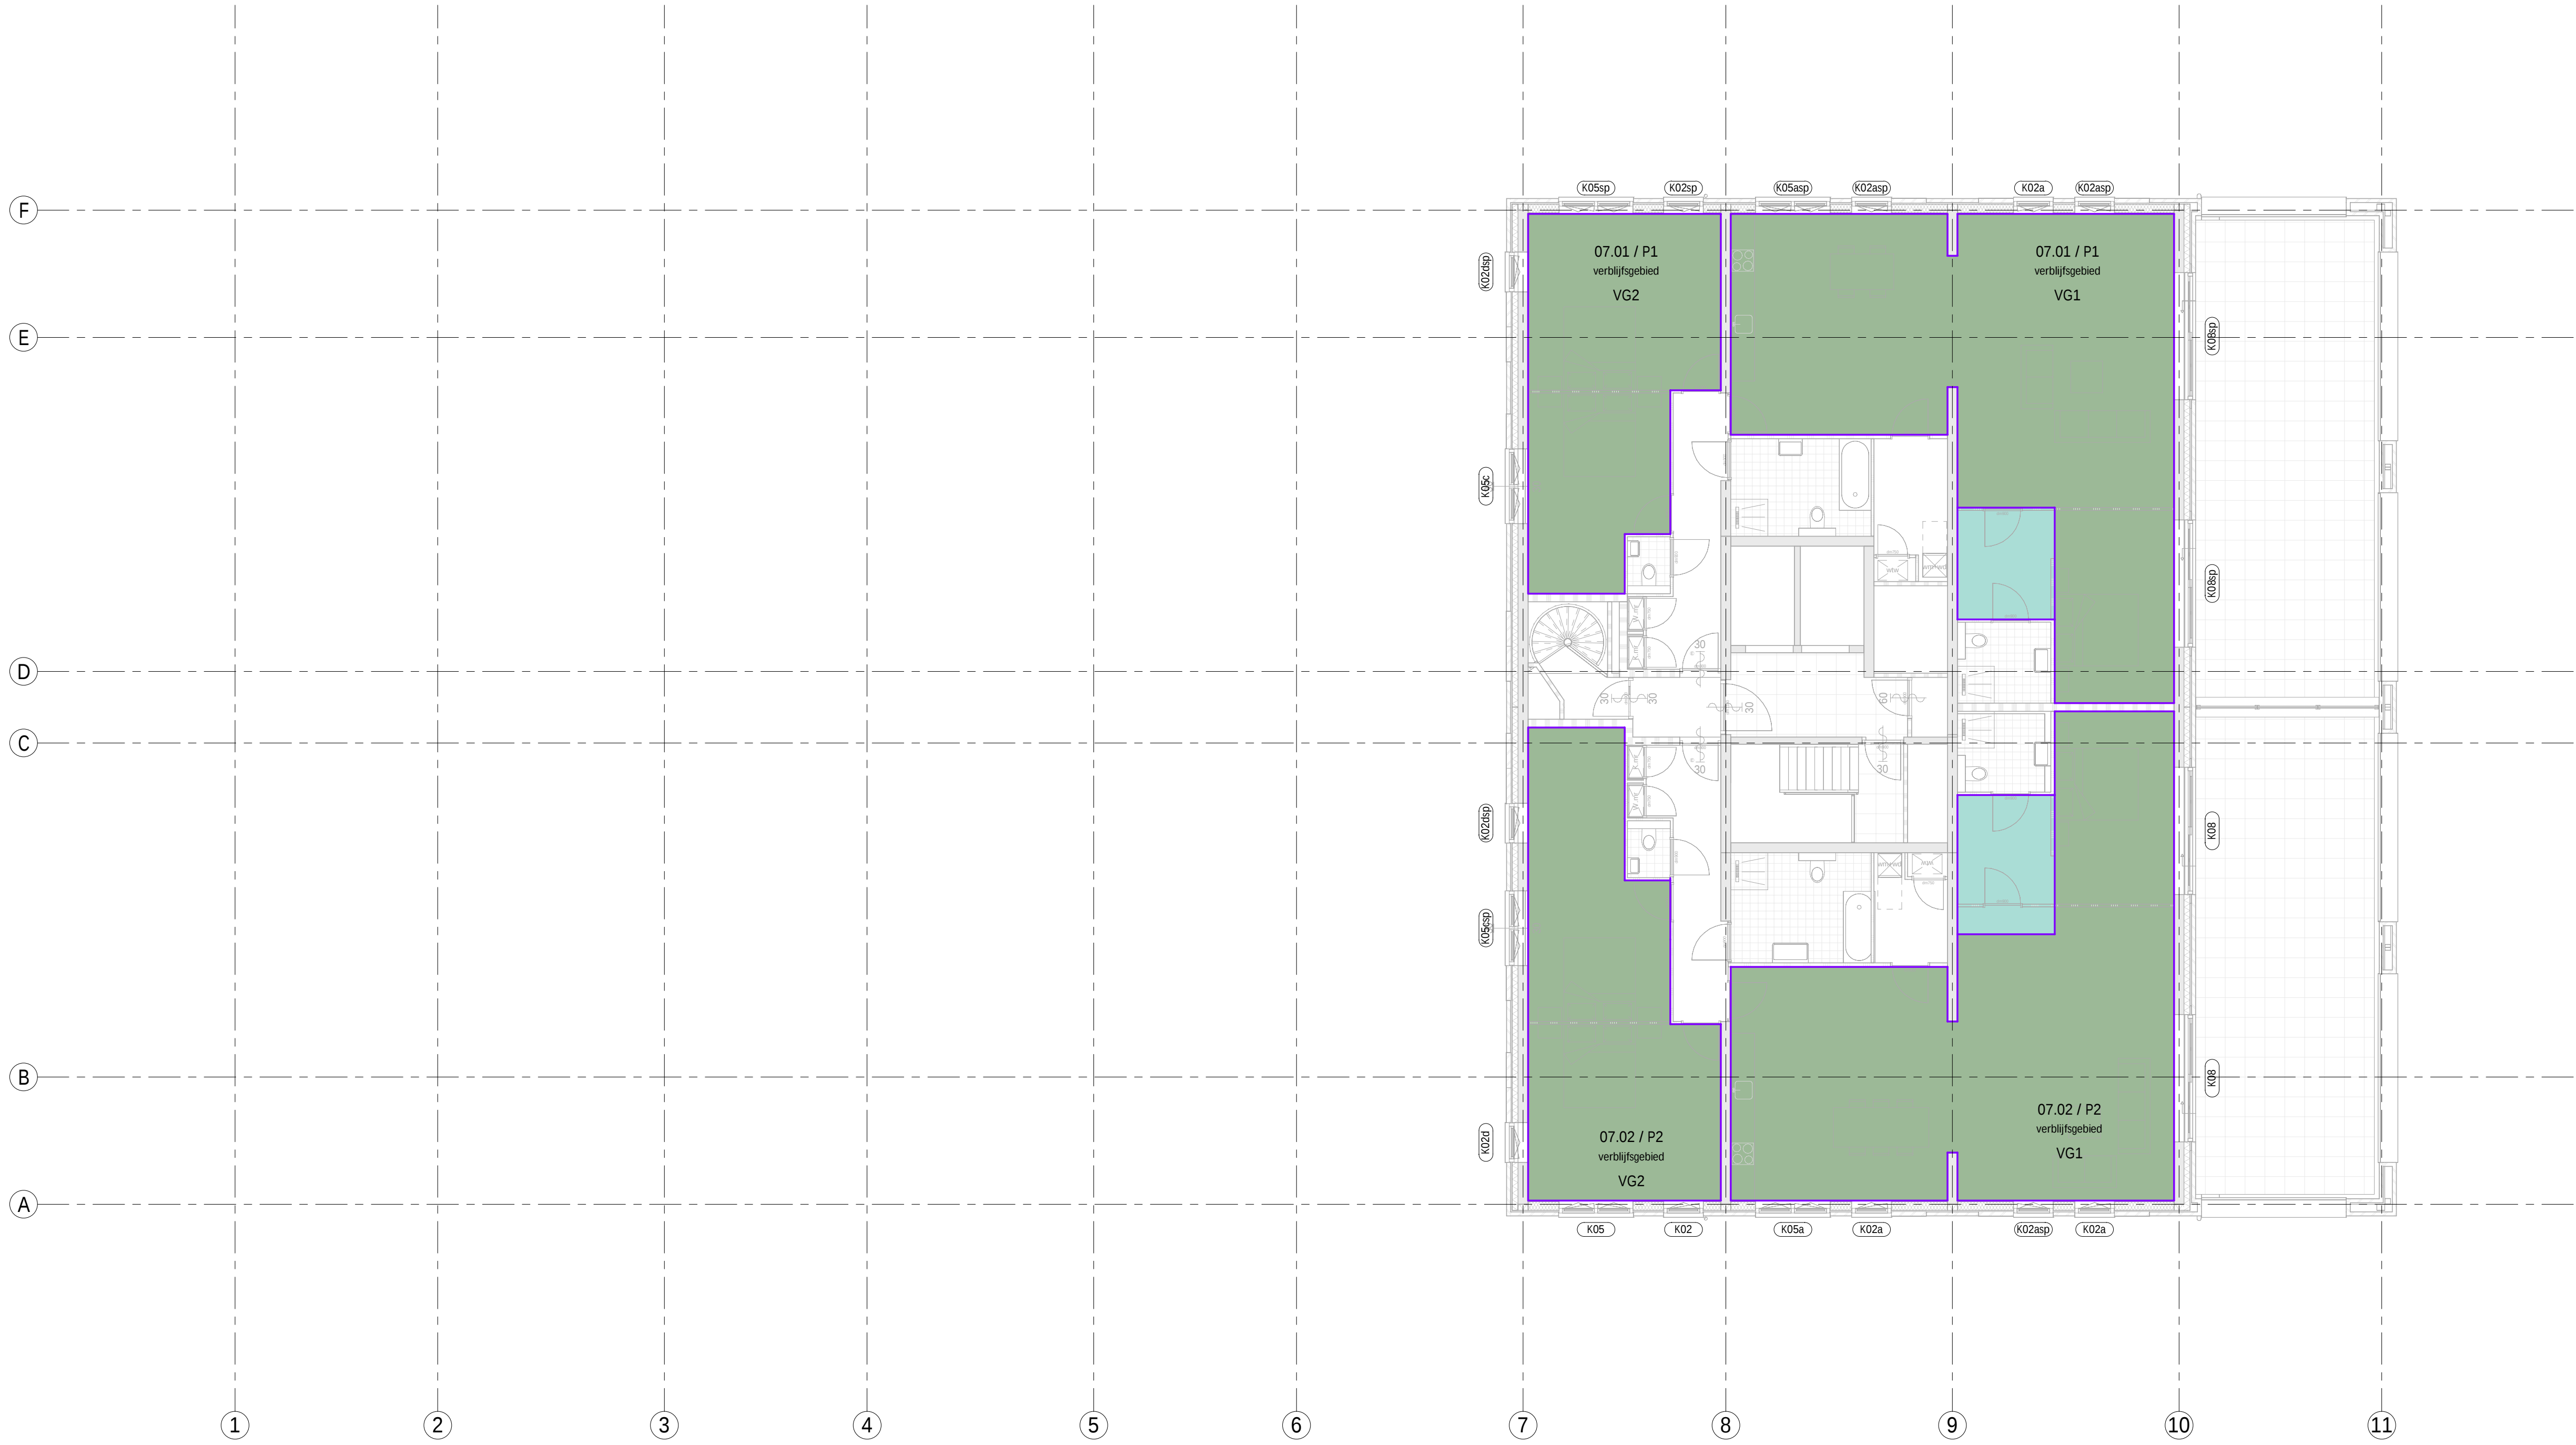

07 zevende verdieping

oppervlakte naam:

- krijtstreep
- verblijfsgebied

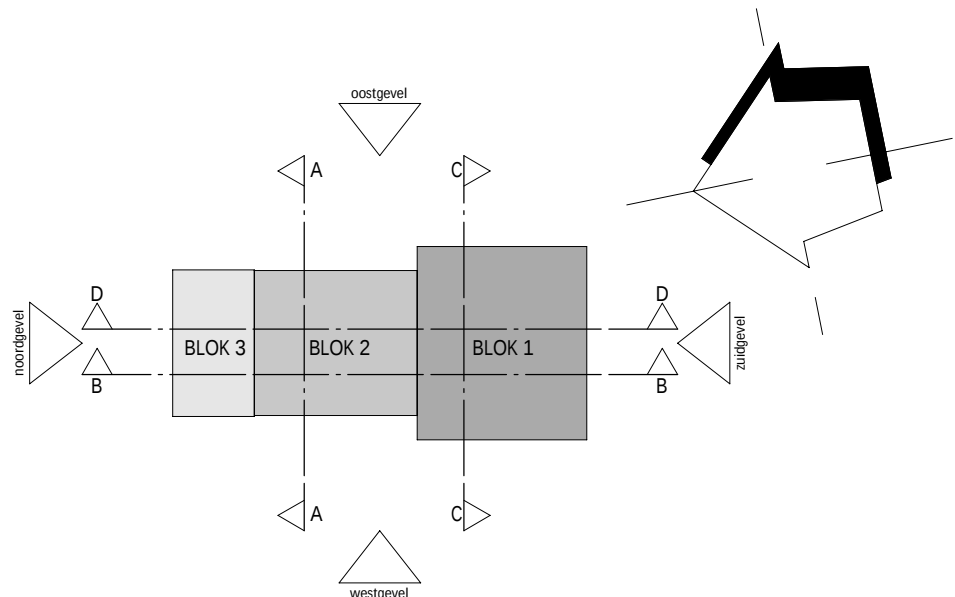

A	05-11-2025	opmerkingen gemeente en brandweer verwerkt / woningtype B en C geoptimaliseerd
wijziging	datum	getek. omschrijving
Sweco Architects		
2446 Rotterdamseweg 2308 3023 AC Rotterdam, NL T +31 (0)10 411 6100		
Bijlage 3.2.01 9422 LZ Eindhoven, NL T +31 (0)11 6100		
projectnaam		Windroos Blok B
opdrachtgever		Windroos Bouwgroep VOF
fase		Definitief Ontwerp
onderdeel		plattegrond 6e en 7e verdieping (VG)
projectnr.	52200311	datum 27-08-2025
architect		status definitief
manager		schaal 1:100
engineer		formaat A0