


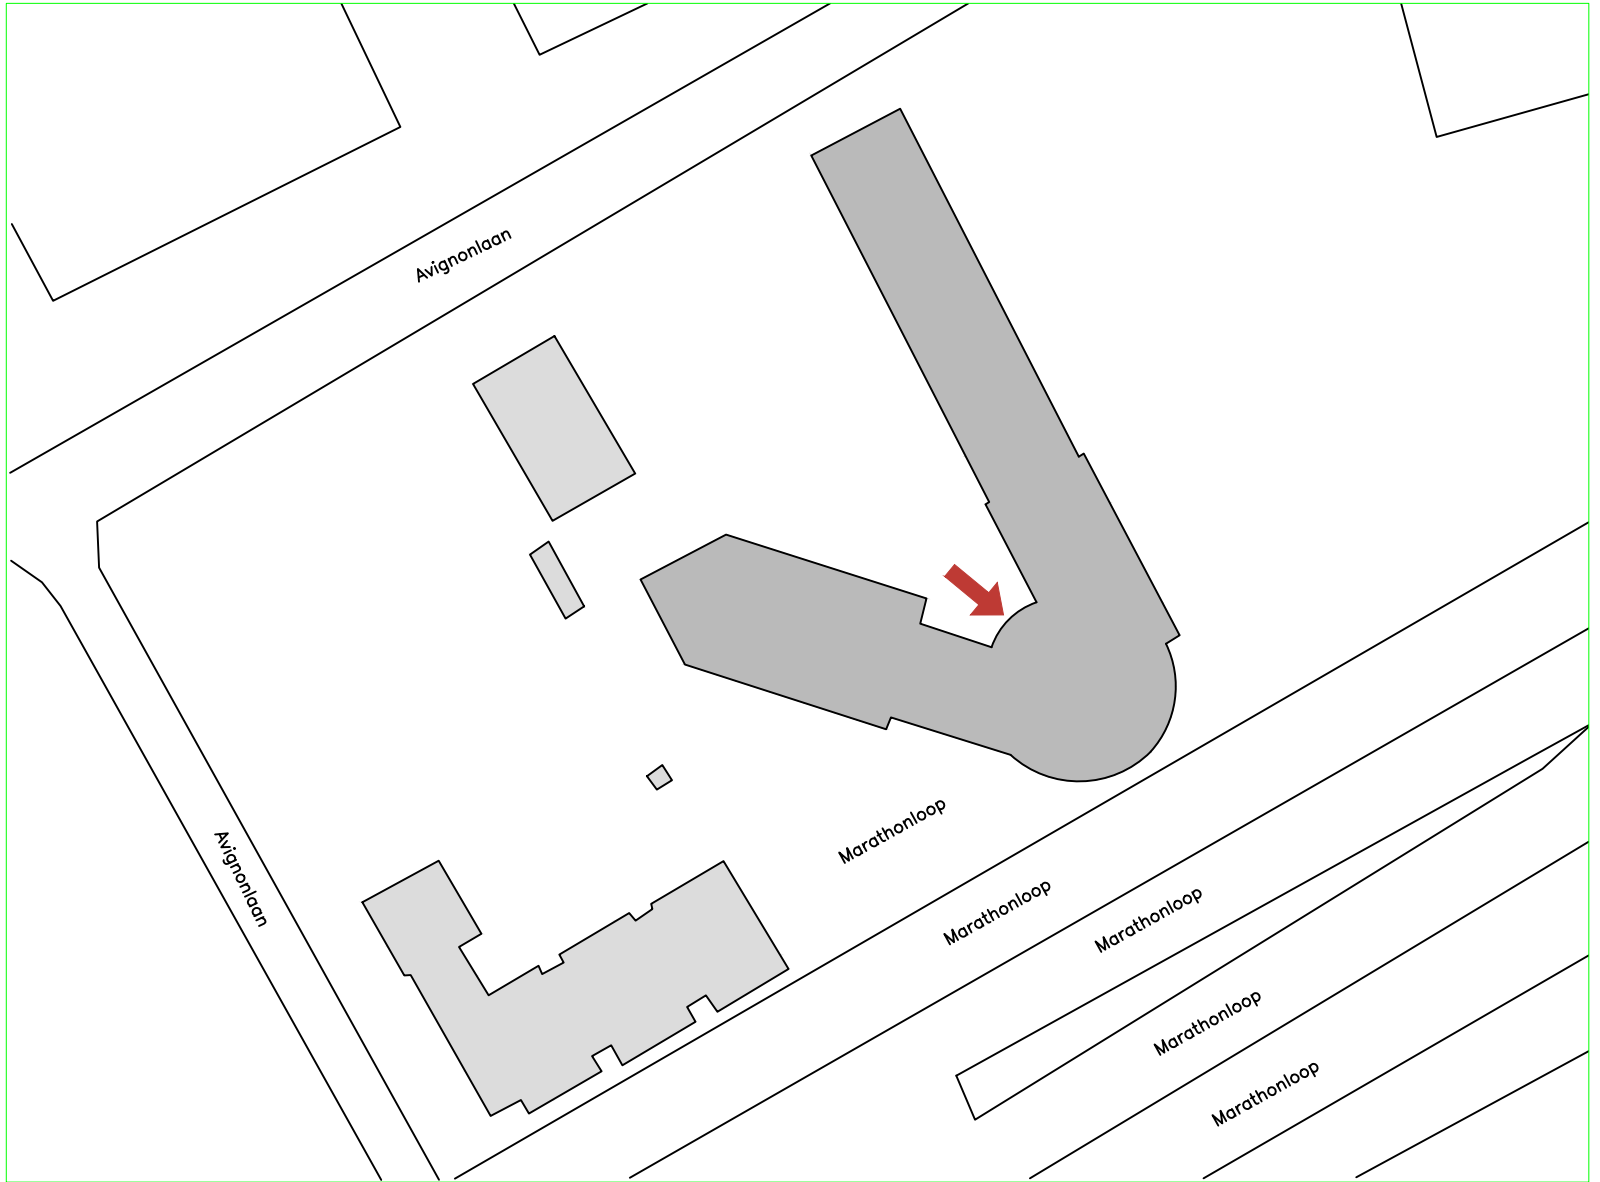

Situatieschets schaal 1:1000



Begane grond
Peil = 0
Gebruiksoppervlakte = 2018m²
Max. 40 personen

Renvooi gebruikte symbolen

- HANDBRANDMELDER
- DRAAGBAAR BLUSTOESTEL
- BRANDSLANGHASPEL
- BRANDMELD INSTALLATIE
- NEVENPANEEL
- NOODONTGRENDING
- VLUCHTROUPEAANDUIDING
- NOODVERLICHTING
- BRANDWEREND EN ZELFSLUITENDE DEUR MET VRIJLOOPDEURDRANGER
- SLEUTELVRIJE ONTSLUITING
- BRANDWEER INGANG
- MIN. 30 MINUTEN BRANDWERENDE WAND
- MIN. 60 MINUTEN BRANDWERENDE WAND
- VLUCHTRICHTING

Brandmeld- en ontruimingsalarminstallatie:
brandmeldinstallatie met volledige bewaking, met doormelding naar RAC (conform NEN 2535)
en een ontruimingsalarminstallatie met luid alarm type B (conform NEN 2575).

Nieuwe situatie

Op basis van een brandveiligheidsinspectie in het bouwwerk aan de Avignonlaan 7 te Eindhoven is gebleken dat de brandscheiding ter plaatse van de receptiebalie niet voldoet aan de vereiste brandwerendheid. De werkzaamheden die noodzakelijk zijn om de brandscheiding te herstellen zijn zo ingrijpend dat is besloten om de compartimentering te wijzigen. In de nieuwe situatie leidt de brandscheiding over de scheiding tussen de werkplaats en de aangrenzende gang. De totale oppervlakte van het centrale brandcompartiment wordt daarmee vergroot van 428 m² tot 515 m². Deze oppervlakte blijft binnen de maximale oppervlakte voor een brandcompartiment op nieuwbouwniveau (1.000 m²) en voldoet daarmee aan de vereisten.

Brandweer Eindhoven-Woensel		Datedatum: 24-09-25	
Avignonlaan 7		Formaat: A0	
5627 GA Eindhoven		Schaal: 1:100	
Inprevo B.V.		Project: 25.046.3	
Diemenweg 114		Revisie: Tekent:	
3064 CB Rotterdam			
Tel: 088 - 6181400			
info@inprevo.nl			
www.inprevo.nl			