


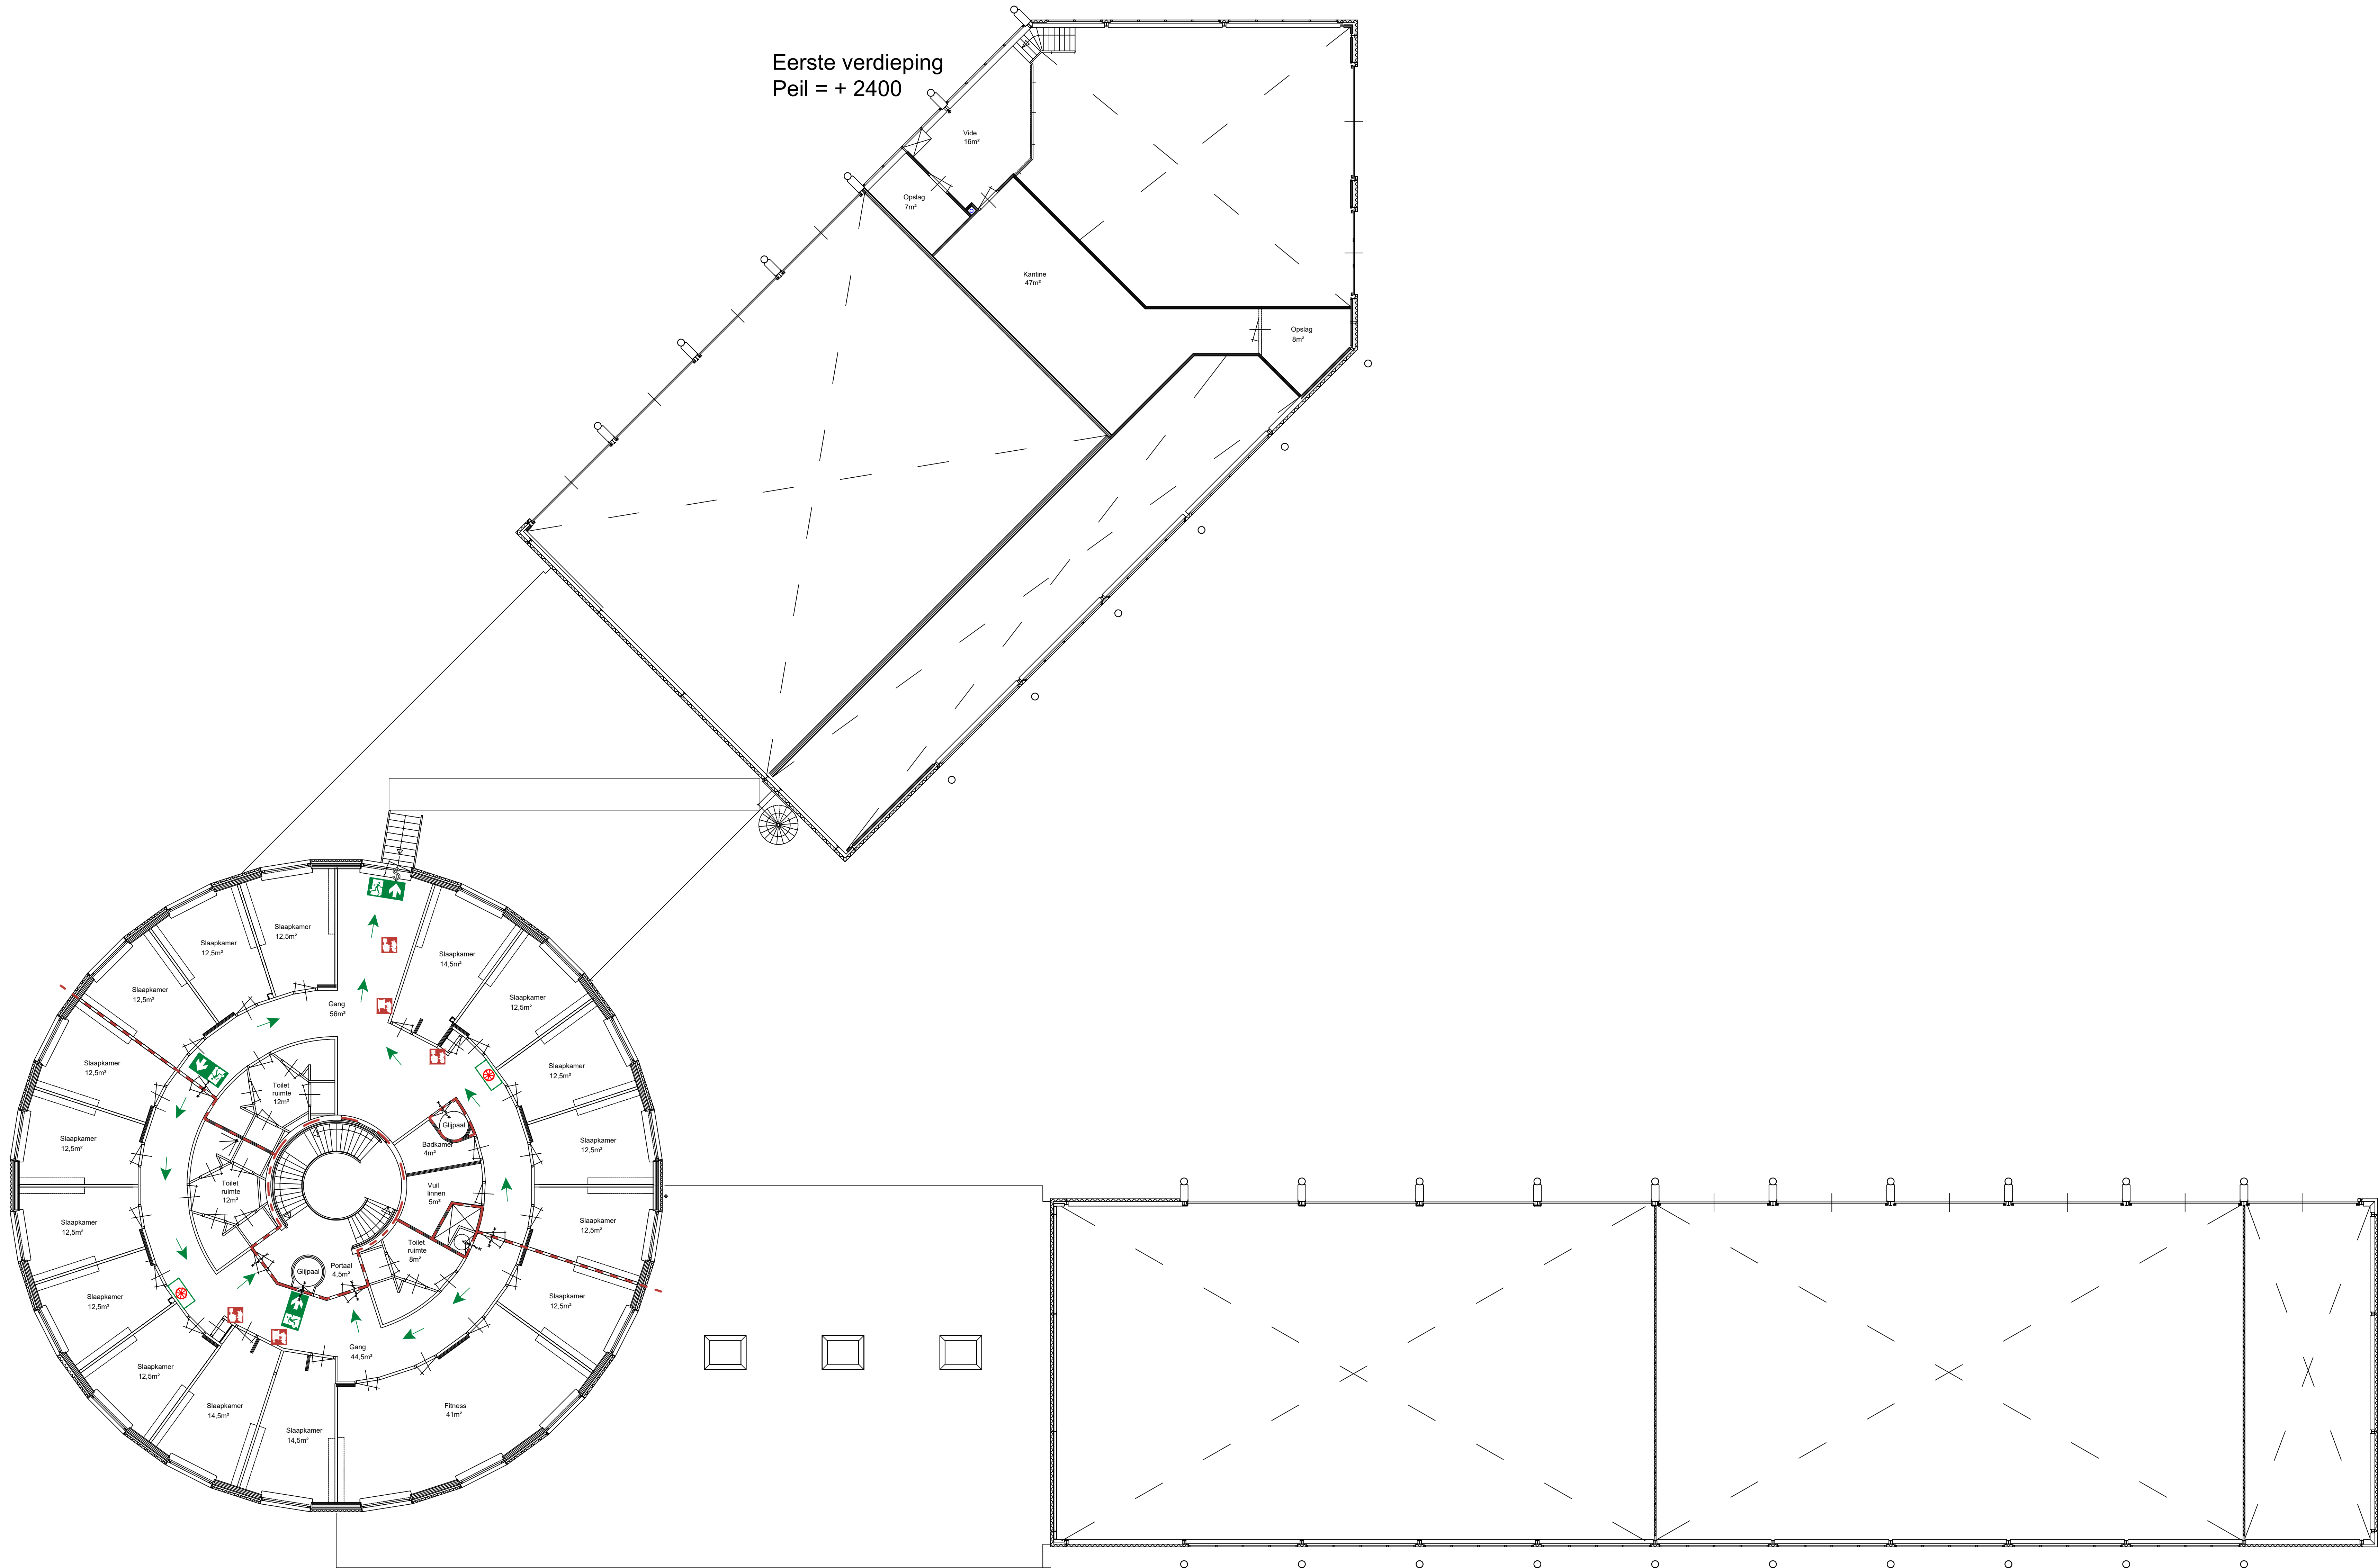

Eerste verdieping
Peil = + 4800
Gebruiksoppervlakte = 580m²
Max. 18 personen

Renvooi gebruikte symbolen

- HANDBRANDMELDER
- BRANDSLANGHASPEL
- VLUCHTROUTEAANDUIDING
- NOODVERLICHTING
- SLEUTELVRIJE ONTSLUITING
- VLUCHTRICHTING
- BRANDWEREND EN ZELFSLUITENDE DEUR
MET VRIJLOOPDEURDRANGER
- MIN. 30 MINUTEN BRANDWERENDE WAND

Nieuwe situatie

Brandweer Eindhoven-Woensel	Getekend:
Avigdonlaan 7	Datum: 24-09-25
5527 GA Eindhoven	Formaat: A3
	Schaal: 1:100
	Project: 25.046.3
	Revisie: Tekent: