


Voorgevel


Linkergevel

Achtergevel

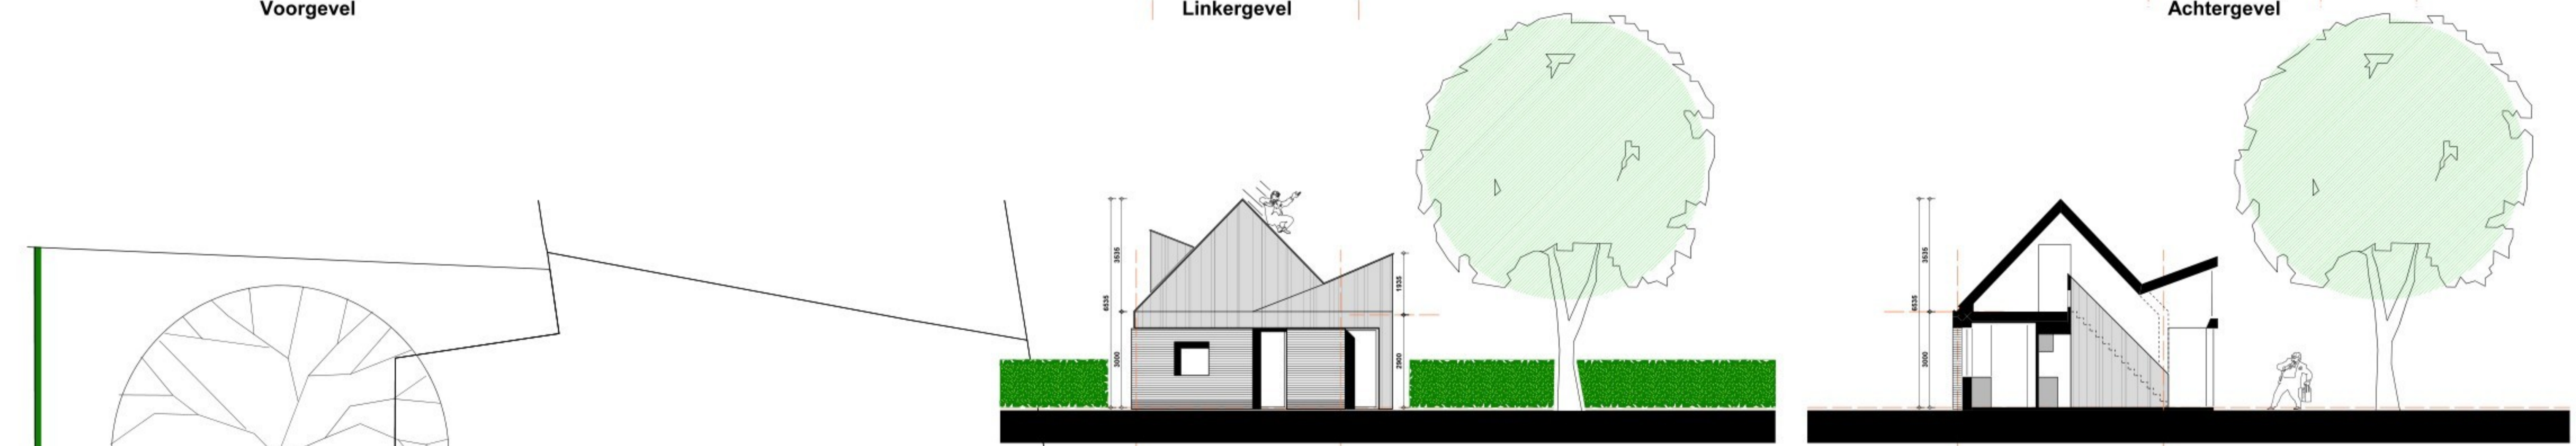

Rechtergevel

Principe doorsnede

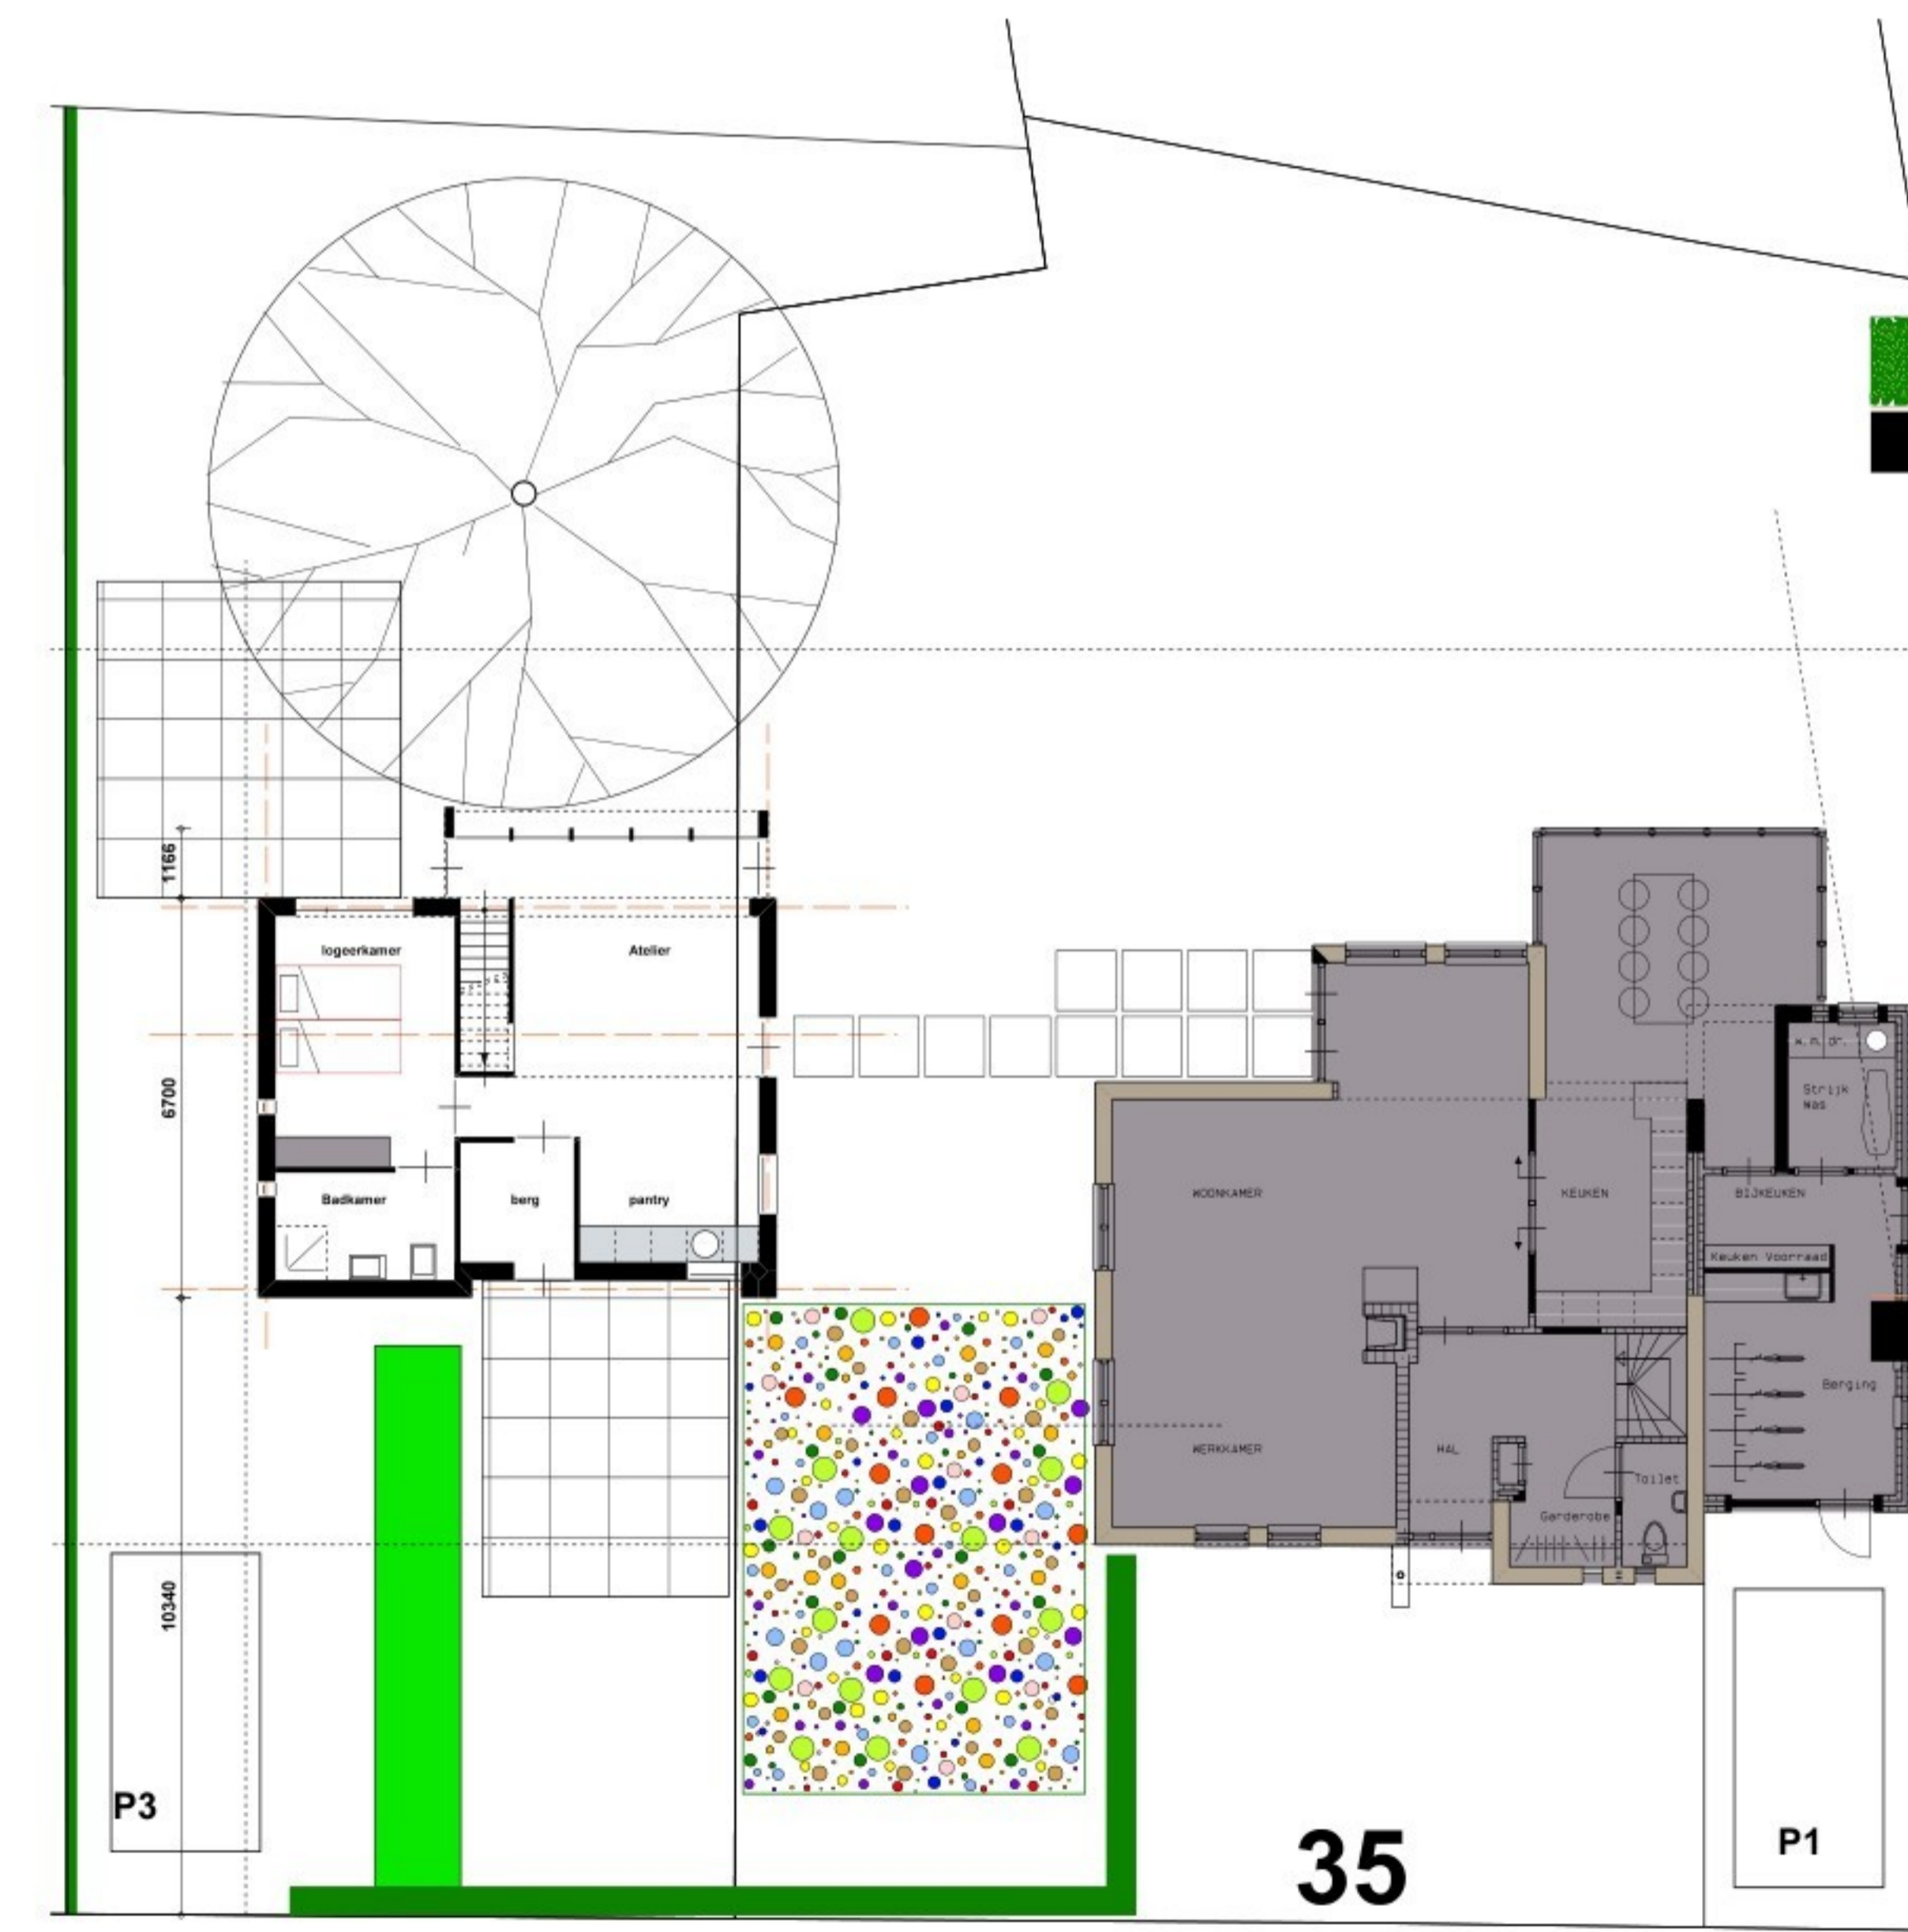


Begane Grond

35


P1

P2

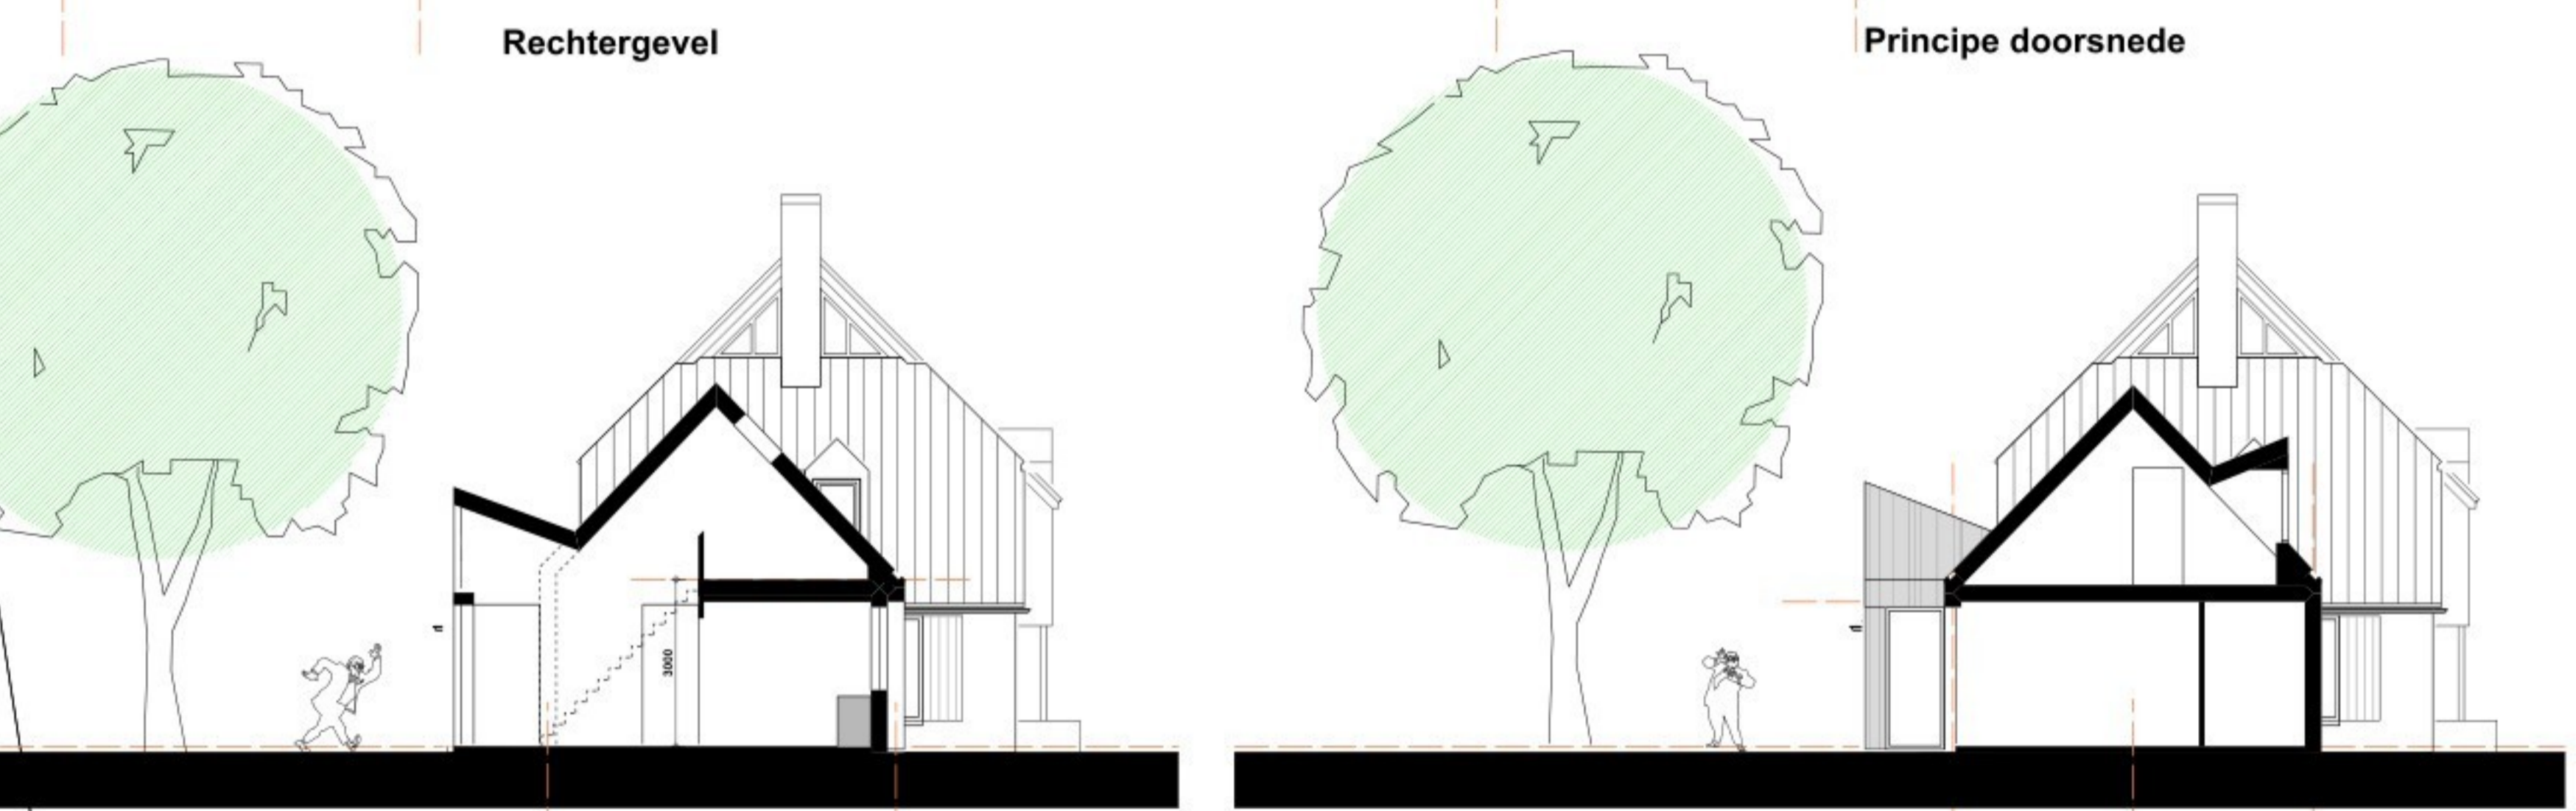

Principe Doorsnede

Principe Doorsnede

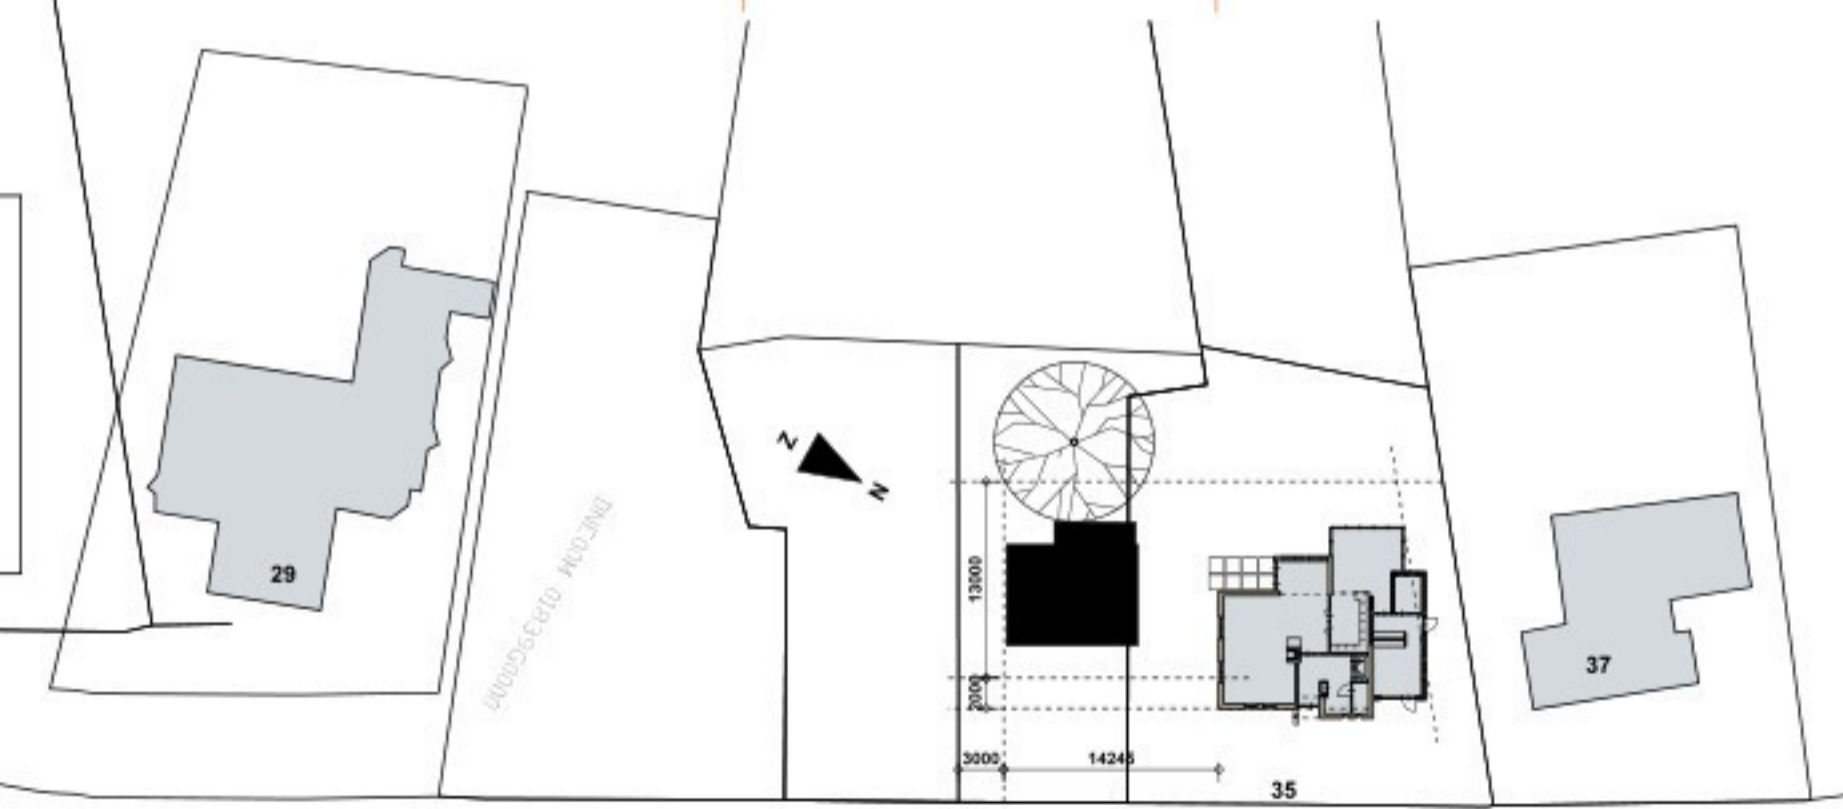

Situatie 1 : 500

Emmalaan

**Materialen staat;**  
 metselwerk wit geschilderd conform bestand  
 metselwerk plint anthraciet geschilderd conform bestand  
 metselwerk plint anthraciet geschilderd conform bestand  
 dakpannen rood conform bestand  
 houten gevelbekleding frake naturel  
 zinken afdek kappen en goot, naturel

**Atelier met logeerruimte familie bezoek**  
 gelegen Emmalaan 35 te Deurne  
**Plattegrond Doorsnede en Gevels**  
 Schaal 1 : 100

**1420 S01**

d.d. 14.04.2026