

TEKENINGEN T.B.V. OMGEVINGSVERGUNNING
PLAATSING DAKKAPEL OP ADRES:

Lijzijde 28 1034 KP Amsterdam

SITUATIE
GOOGLE MAPS



tekeningen door:

VERGUNNING&DAKKAPEL
WWW.VERGUNNINGENDA KAPEL.NL
INFO@VERGUNNINGENDA KAPEL.NL



Van deze tekeningen bezitten wij het auteursrecht. Zij mogen zonder onze voorafgaande uitdrukkelijke toestemming niet worden gebruikt, vermenigvuldigd of aan derden ter beschikking worden gesteld.

adres te plaatsen dakkapel:

**Lijzijde 28
1034 KP Amsterdam**

A	WIJZIGINGEN	25-03-'26
0	AANVR VERGUNNING	14-01-'26


editie nr	omschrijving	datum
-----------	--------------	-------

SITUATIE

werk nr vd2601

S1

formaat A4

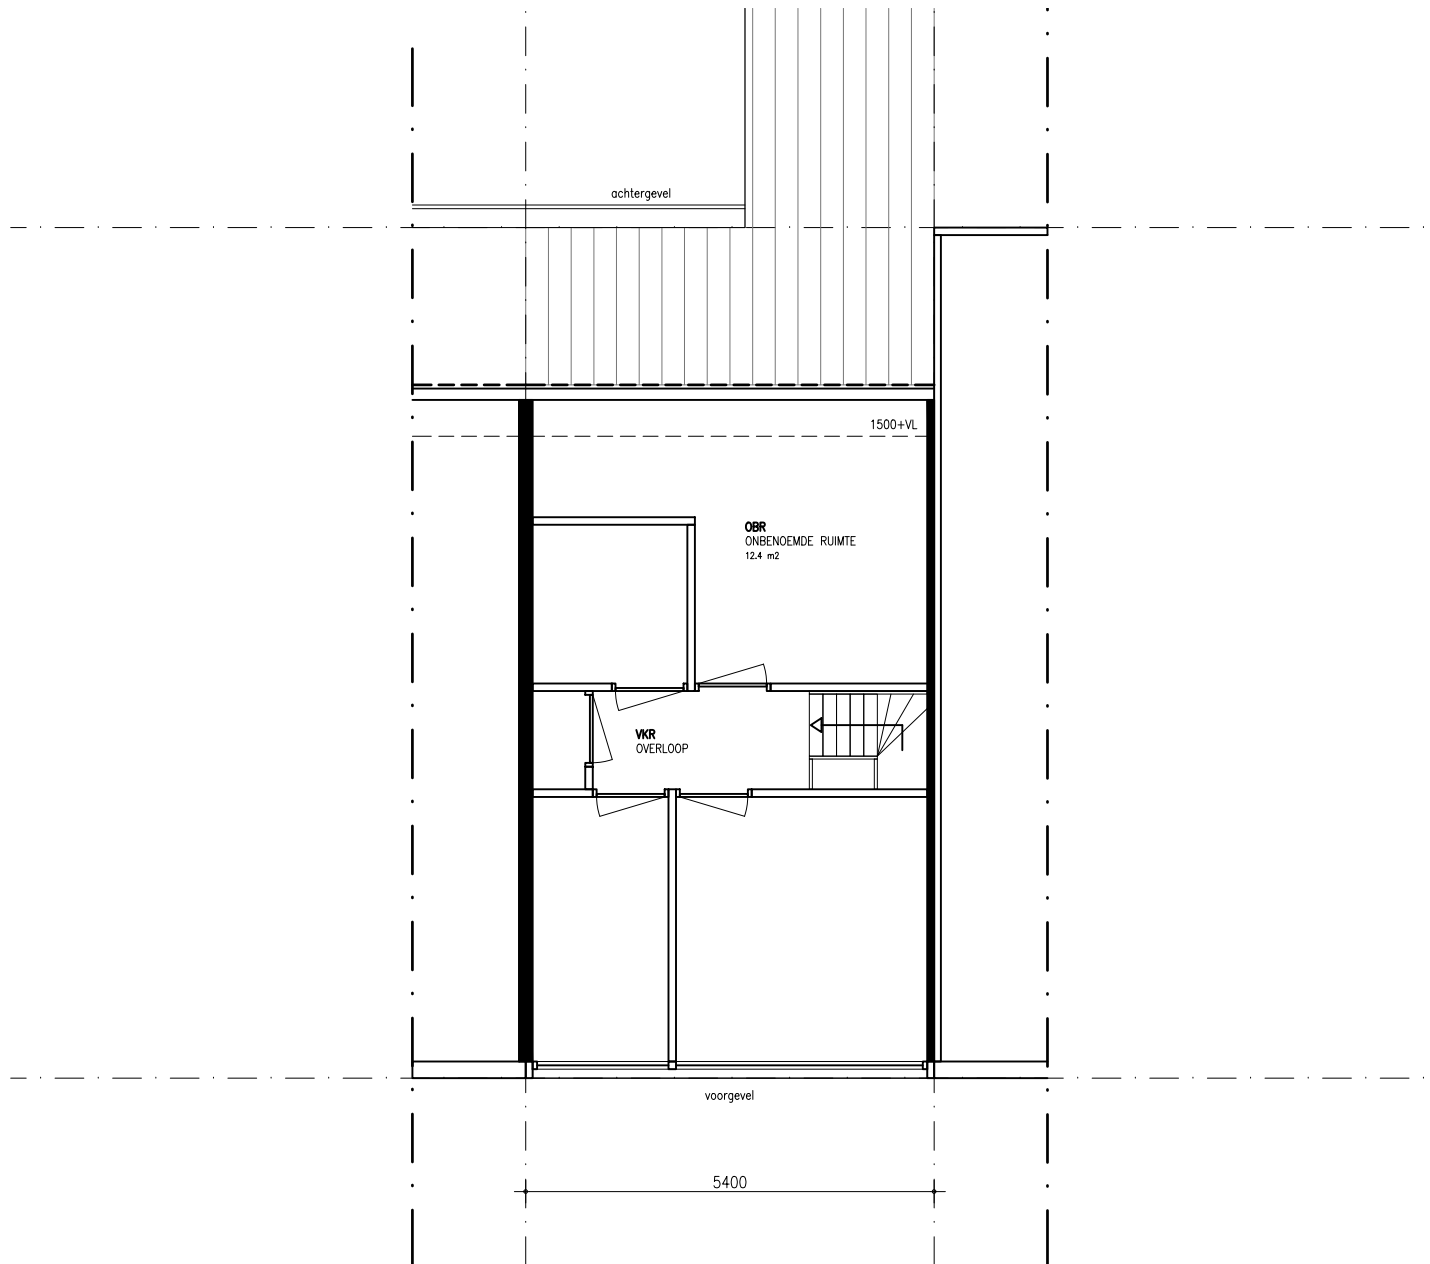

**PLATTEGROND
1e VERDIEPING
BESTAAND**

tekeningen door:

VERGUNNING&DAKKAPEL
WWW.VERGUNNINGENDAkkAPEL.NL
INFO@VERGUNNINGENDAkkAPEL.NL



Van deze tekeningen bezitten wij het auteursrecht. Zij mogen zonder onze voorafgaande uitdrukkelijke toestemming niet worden gebruikt, vermenigvuldigd of aan derden ter beschikking worden gesteld.

adres te plaatsen dakkapel:


**Lijzijde 28
1034 KP Amsterdam**

A	WIJZIGINGEN	25-03-'26
0	AANVR VERGUNNING	14-01-'26

editie nr	omschrijving	datum
-----------	--------------	-------

PLATTEGROND P3

werk nr vd2601	schaal 1/100	formaat A4
----------------	--------------	------------

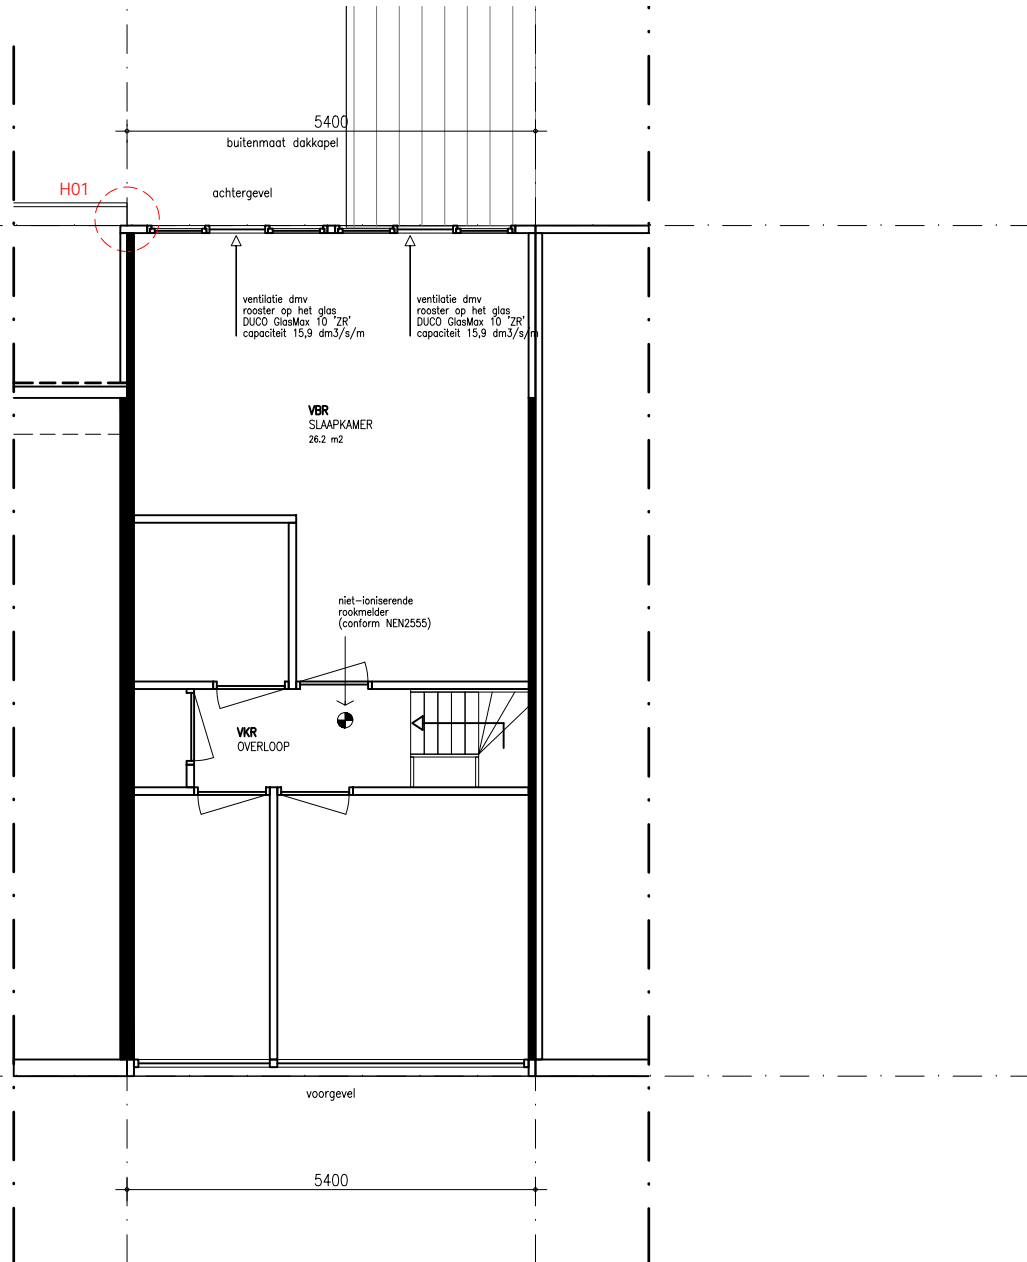

PLATTEGROND
1e VERDIEPING
NIEUW

tekeningen door:

VERGUNNING&DAKKAPEL
WWW.VERGUNNINGENDAKKAPPEL.NL
INFO@VERGUNNINGENDAKKAPPEL.NL



Van deze tekeningen bezitten wij het auteursrecht.
Zij mogen zonder onze voorafgaande uitdrukkelijke
toestemming niet worden gebruikt, vermenigvuldigd
of aan derden ter beschikking worden gesteld.

adres te plaatsen dakkapel:


Lijzijde 28
1034 KP Amsterdam

A	WIJZIGINGEN	25-03-'26
0	AANVR VERGUNNING	14-01-'26

editie nr	omschrijving	datum
-----------	--------------	-------

PLATTEGROND P4

werk nr vd2601	schaal 1/100	formaat A4
----------------	--------------	------------

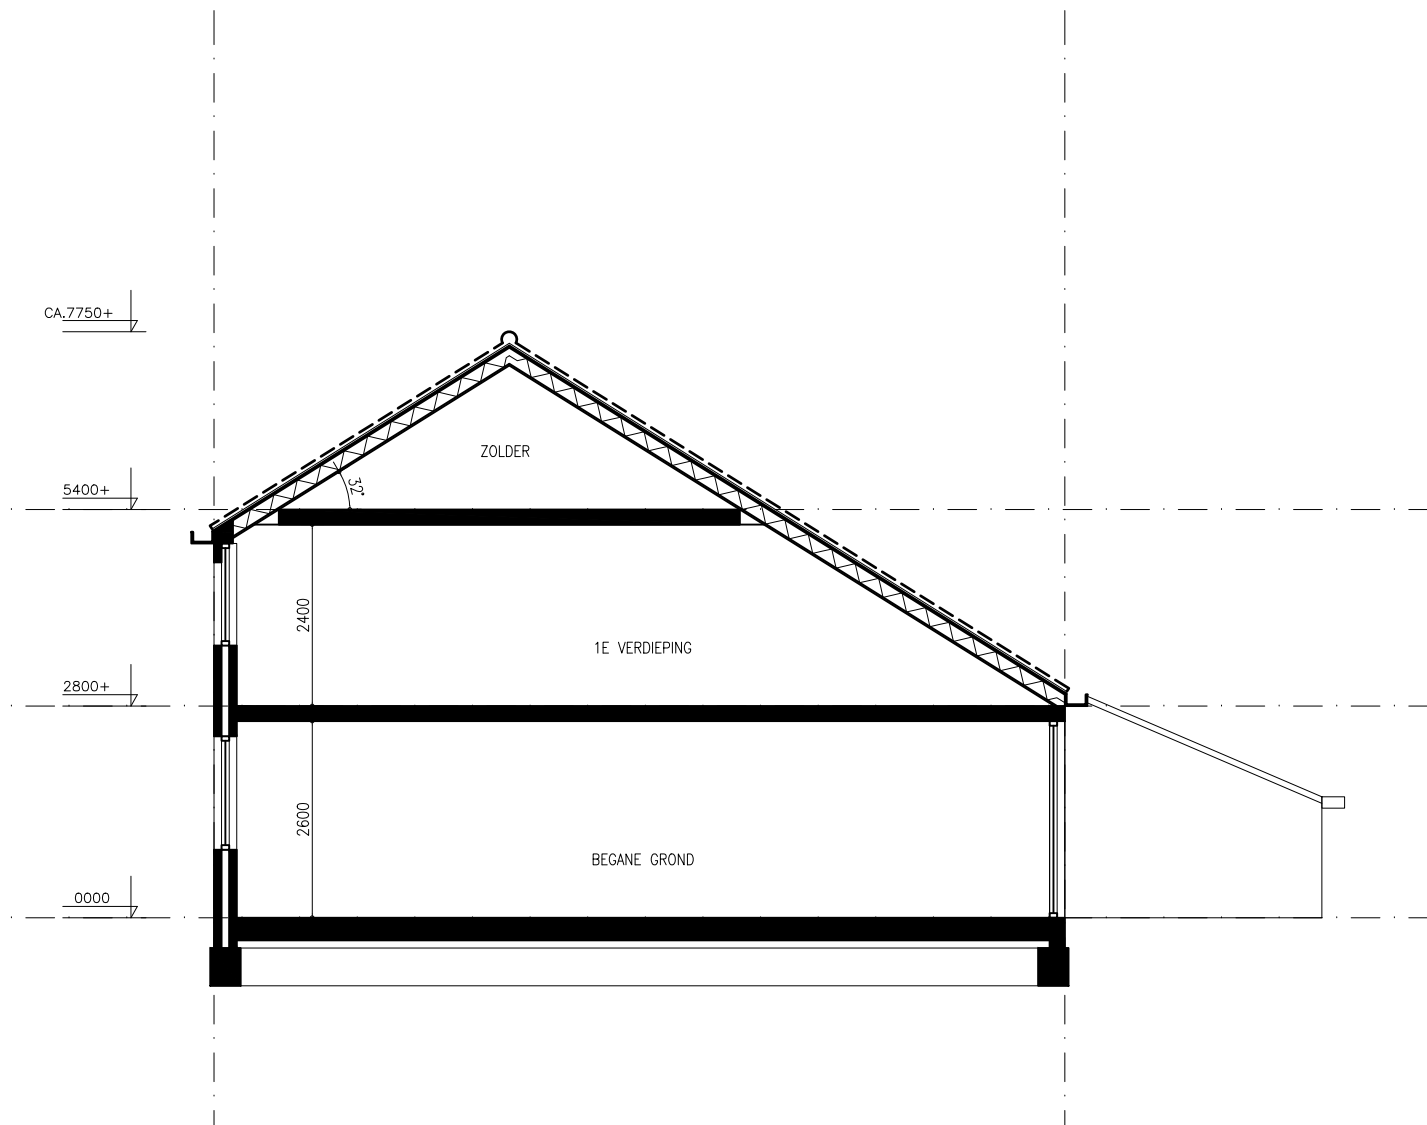

DOORSNEDE
BESTAAND

tekeningen door:

VERGUNNING&DAKKAPEL
WWW.VERGUNNINGENDAKKAPEL.NL
INFO@VERGUNNINGENDAKKAPEL.NL



Van deze tekeningen bezitten wij het auteursrecht. Zij mogen zonder onze voorafgaande uitdrukkelijke toestemming niet worden gebruikt, vermenigvuldigd of aan derden ter beschikking worden gesteld.

adres te plaatsen dakkapel:


Lijzide 28
1034 KP Amsterdam

A	WIJZIGINGEN	25-03-'26
0	AANVR VERGUNNING	14-01-'26

editie nr	omschrijving	datum
-----------	--------------	-------

DOORSNEDE **D1**

werk nr vd2601	schaal 1/100	formaat A4
----------------	--------------	------------

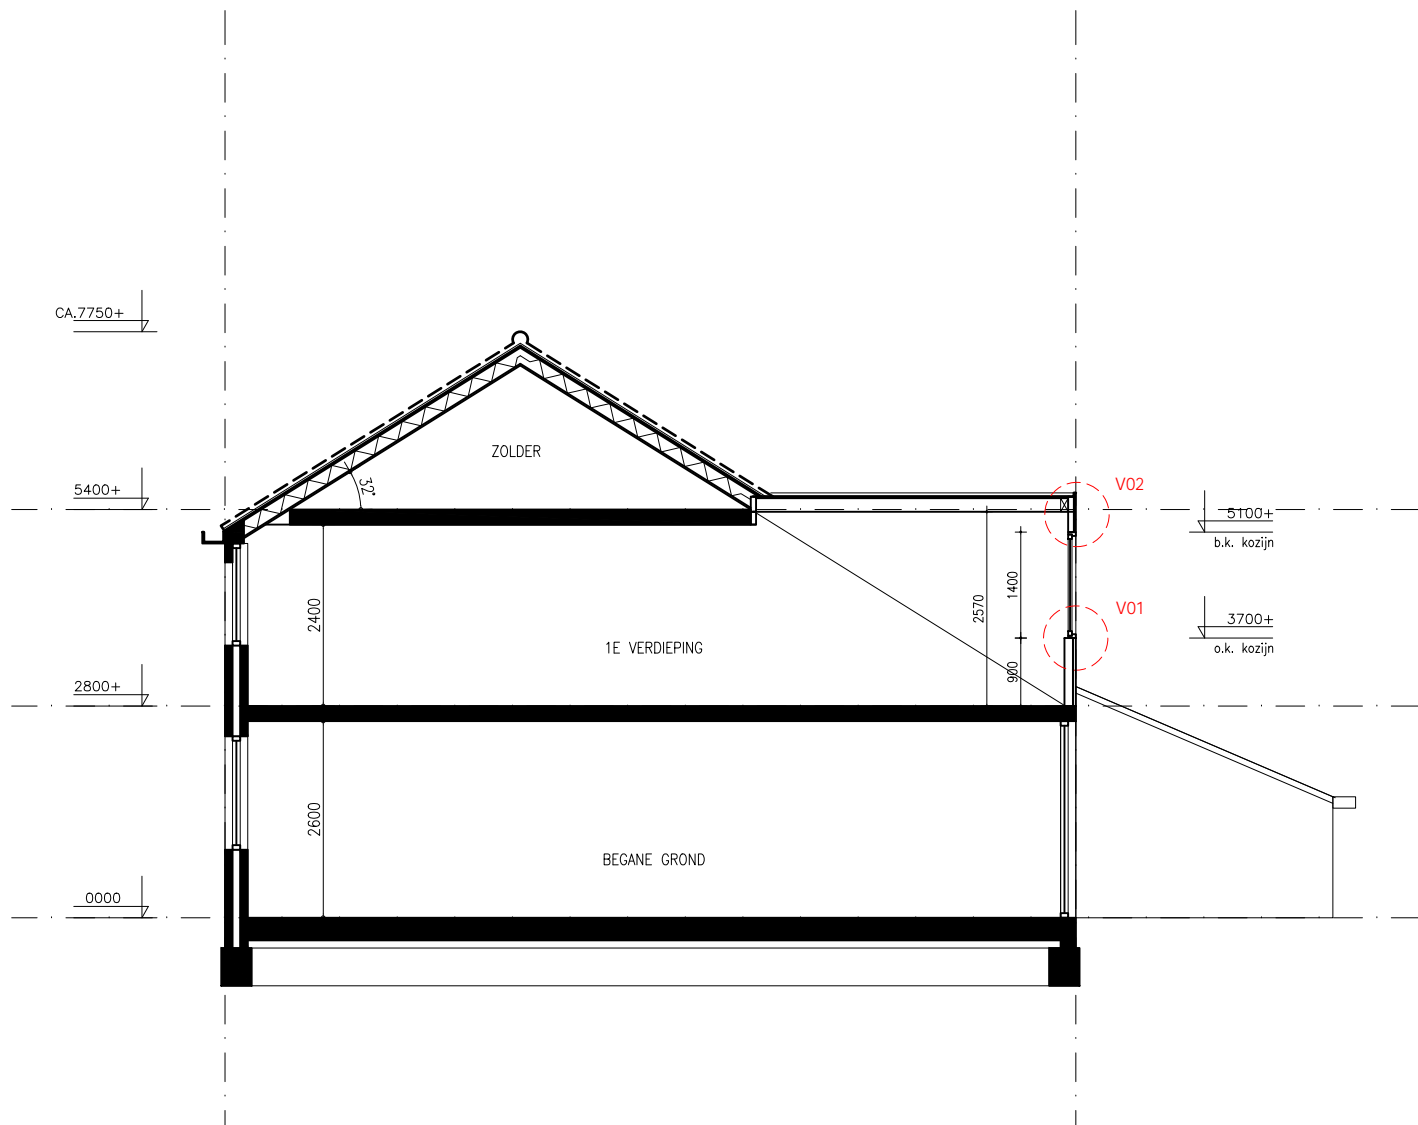

DOORSNEDE
NIEUW

tekeningen door:
VERGUNNING&DAKKAPEL
 WWW.VERGUNNINGEN-DAKKAPEL.NL
 INFO@VERGUNNINGEN-DAKKAPEL.NL



Van deze tekeningen bezitten wij het auteursrecht. Zij mogen zonder onze voorafgaande uitdrukkelijke toestemming niet worden gebruikt, vermenigvuldigd of aan derden ter beschikking worden gesteld.

adres te plaatsen dakkapel:


Lijzide 28
1034 KP Amsterdam

A	WIJZIGINGEN	25-03-'26
0	AANVR VERGUNNING	14-01-'26

editie nr	omschrijving	datum
-----------	--------------	-------

DOORSNEDE **D2**

werk nr vd2601	schaal 1/100	formaat A4
----------------	--------------	------------

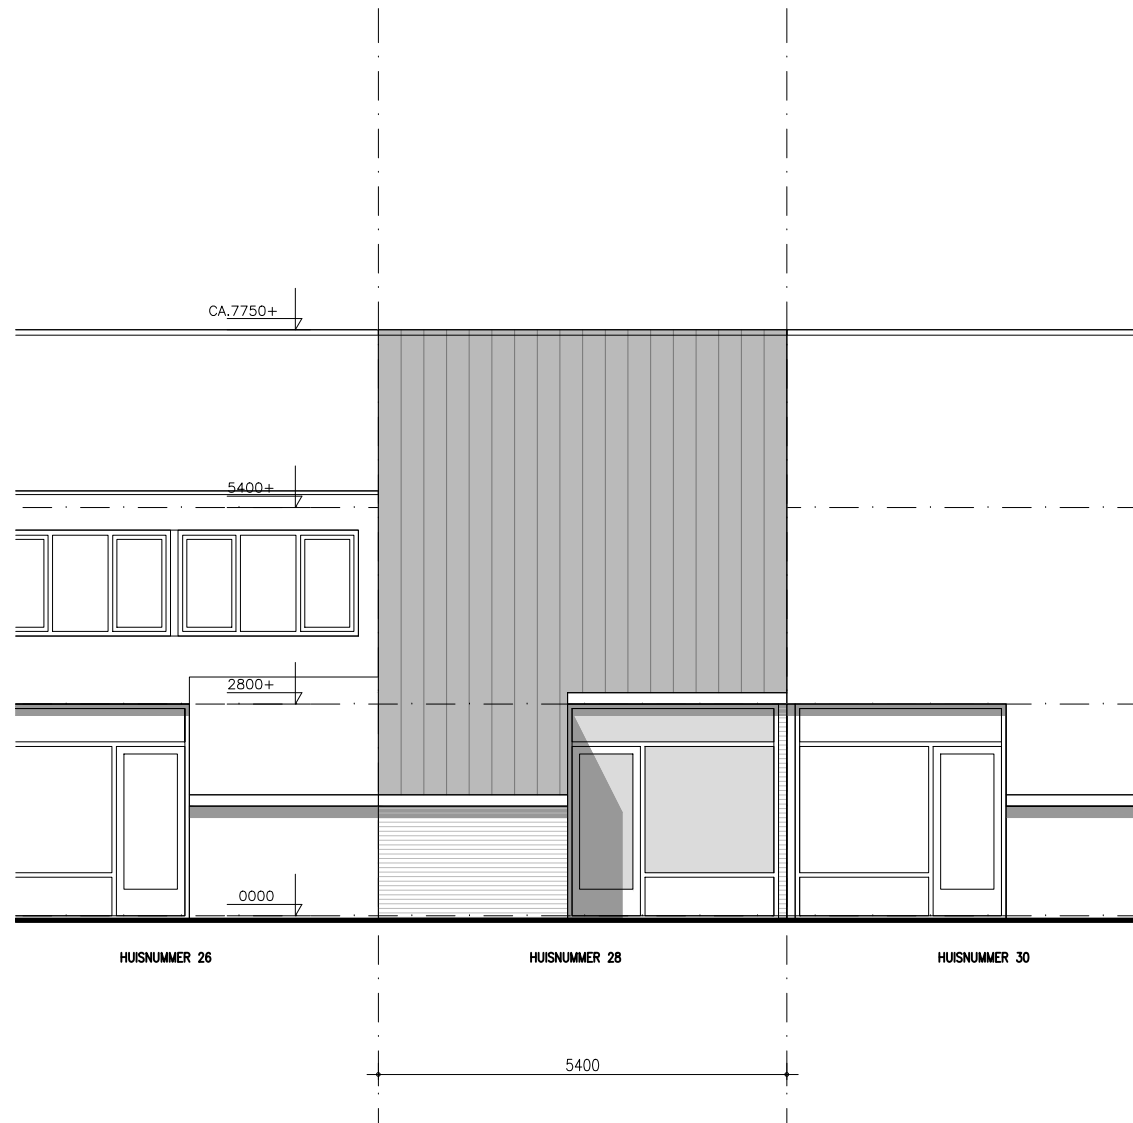

ACHTERGEVEL
BESTAAND

tekeningen door:
VERGUNNING&DAKKAPEL
 WWW.VERGUNNINGENDAKKAPPEL.NL
 INFO@VERGUNNINGENDAKKAPPEL.NL




Van deze tekeningen bezitten wij het auteursrecht. Zij mogen zonder onze voorafgaande uitdrukkelijke toestemming niet worden gebruikt, vermenigvuldigd of aan derden ter beschikking worden gesteld.

adres te plaatsen dakkapel:

Lijzijde 28
1034 KP Amsterdam

A	WIJZIGINGEN	25-03-'26
0	AANVR VERGUNNING	14-01-'26
editie nr	omschrijving	datum
ACHTERGEVEL		G3
werk nr vd2601	schaal 1/100	formaat A4

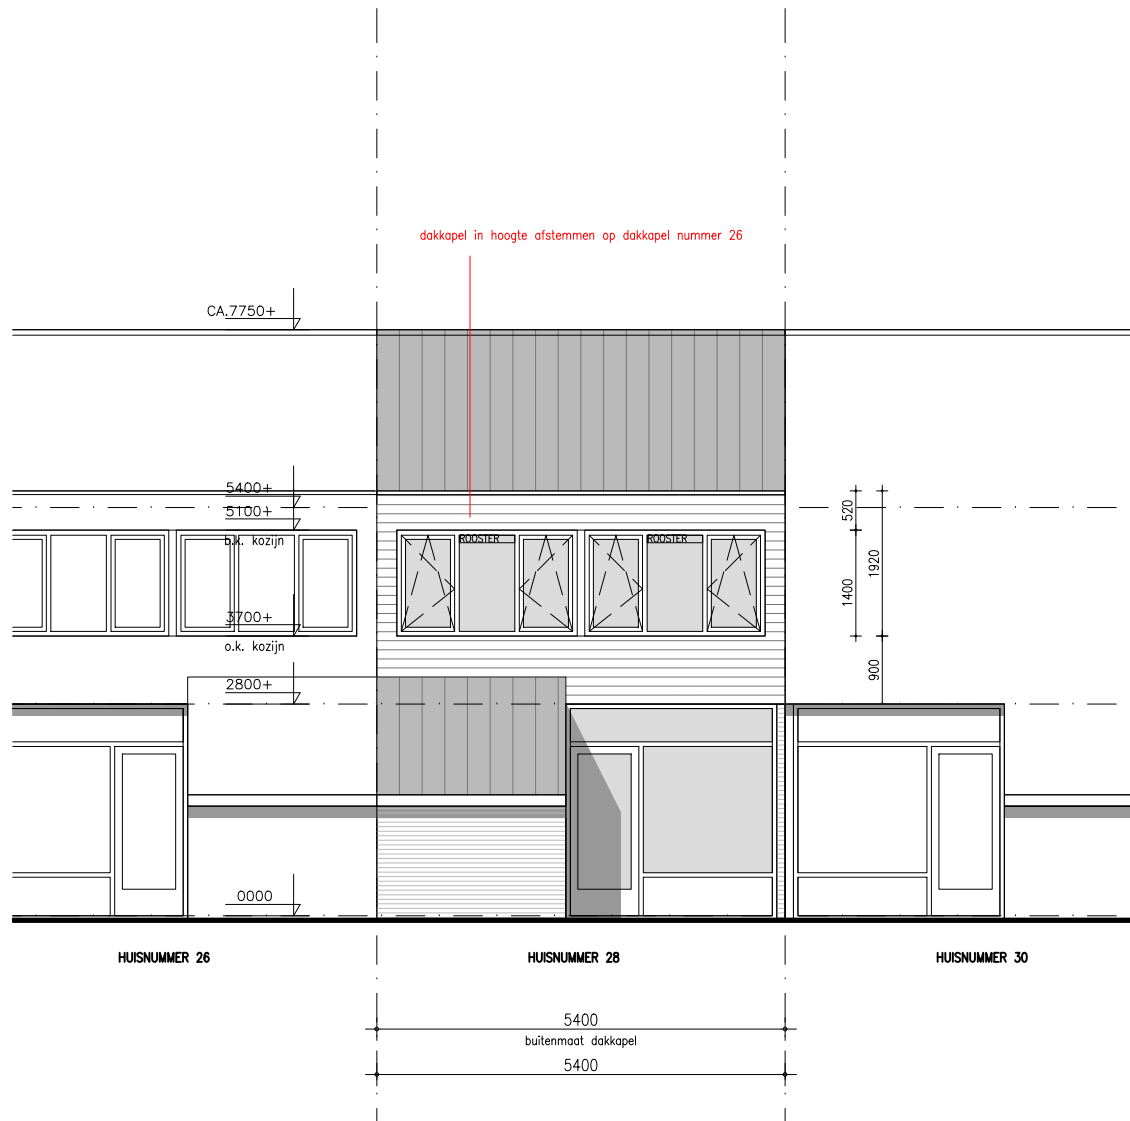

**ACHTERGEVEL
NIEUW**

tekeningen door:
VERGUNNING&DAKKAPEL
 WWW.VERGUNNINGENDAKKAPPEL.NL
 INFO@VERGUNNINGENDAKKAPPEL.NL



Van deze tekeningen bezitten wij het auteursrecht. Zij mogen zonder onze voorafgaande uitdrukkelijke toestemming niet worden gebruikt, vermenigvuldigd of aan derden ter beschikking worden gesteld.

adres te plaatsen dakkapel:

**Lijzijde 28
1034 KP Amsterdam**

A	WIJZIGINGEN	25-03-'26
0	AANVR VERGUNNING	14-01-'26

editie nr	omschrijving	datum
-----------	--------------	-------

ACHTERGEVEL G4

werk nr vd2601	schaal 1/100	formaat A4
----------------	--------------	------------

isolerende beglazing

draai-/kiepraam
kleur bazaltgrijs, RAL7012


kunststof kozijn
kleur bazaltgrijs, RAL7012

kunststof rabatdelen (horizontaal)
kleur bazaltgrijs, RAL7012

aftimmering

isolatie RC=4.7

HSB pakket

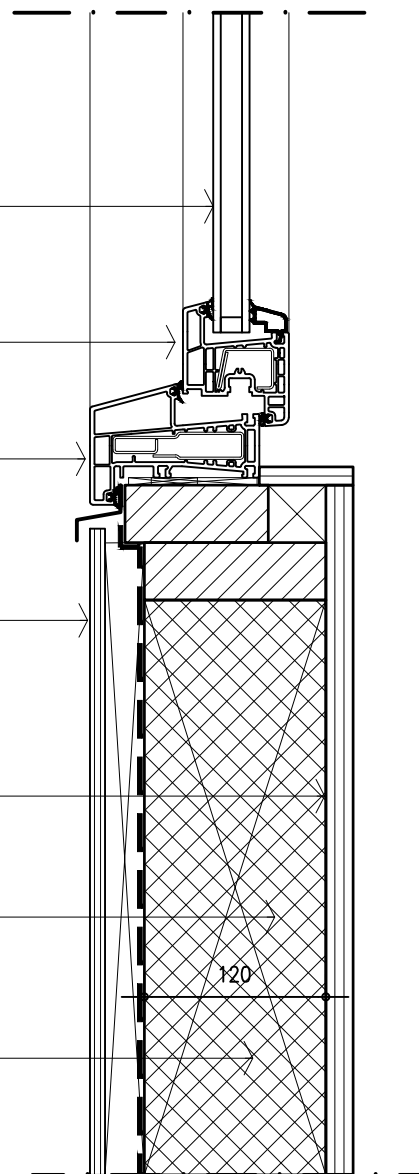

PRINCIPE DETAIL

VERTICAAL V01

tekeningen door:

VERGUNNING&DAKKAPEL
WWW.VERGUNNINGENDAKKAPPEL.NL
INFO@VERGUNNINGENDAKKAPPEL.NL



Van deze tekeningen bezitten wij het auteursrecht. Zij mogen zonder onze voorafgaande uitdrukkelijke toestemming niet worden gebruikt, vermenigvuldigd of aan derden ter beschikking worden gesteld.

adres te plaatsen dakkapel:

Lijzijde 28
1034 KP Amsterdam


A	WIJZIGINGEN	25-03-'26
0	AANVR VERGUNNING	14-01-'26

editie nr	omschrijving	datum
-----------	--------------	-------

FRAGMENTEN	F1
-------------------	-----------

werk nr vd2601	schaal 1/5	formaat A4
----------------	------------	------------

- aluminium daktrim
- EPDM
- geïsoleerd dakpakket, Rc=6,3
- balkenlaag h.o.h. 600mm
- kunststof boeideel
kleur bazaltgrijs, RAL7012
- kunststof kozijn
kleur bazaltgrijs, RAL7012
- draai-/kiepraam
kleur bazaltgrijs, RAL7012
- isolerende beglazing

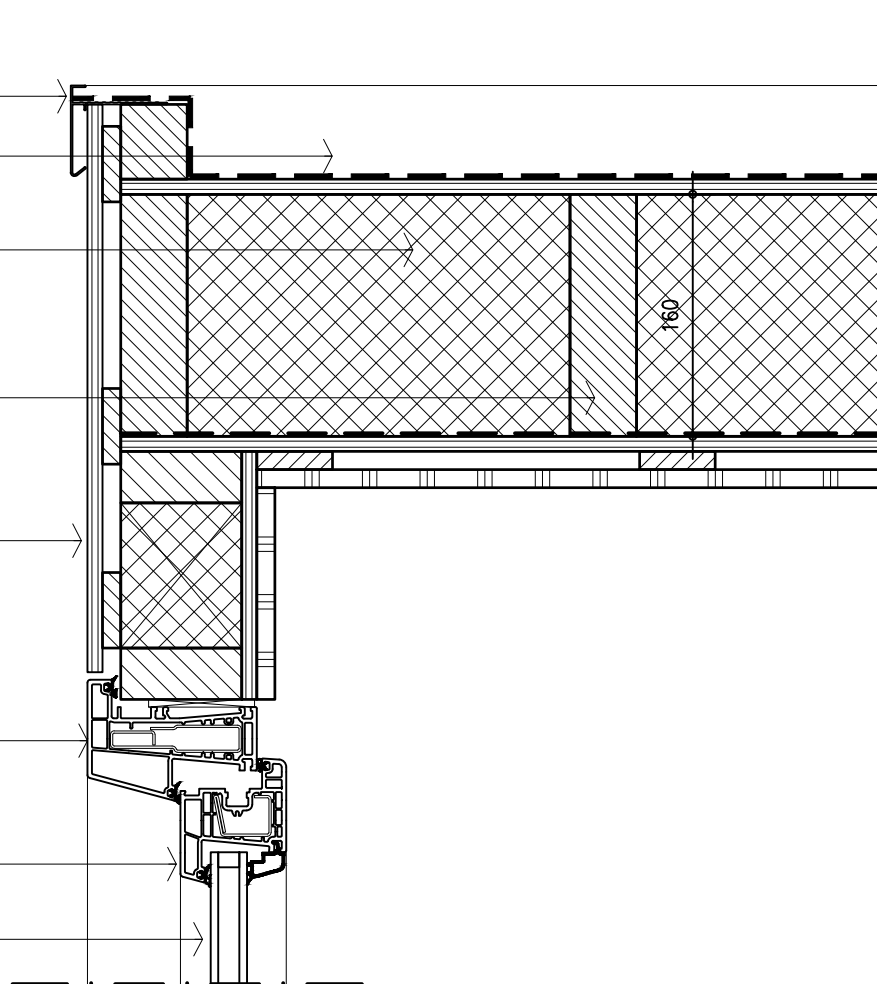

PRINCIPE DETAIL
VERTICAAL V02

A	WIJZIGINGEN	25-03-'26
0	AANVR VERGUNNING	14-01-'26


editie nr	omschrijving	datum
	FRAGMENTEN	F1
werk nr vd2601	schaal 1/5	formaat A4

tekeningen door:
VERGUNNING&DAKKAPEL
WWW.VERGUNNINGENDAKKAPPEL.NL
INFO@VERGUNNINGENDAKKAPPEL.NL



Van deze tekeningen bezitten wij het auteursrecht. Zij mogen zonder onze voorafgaande uitdrukkelijke toestemming niet worden gebruikt, vermenigvuldigd of aan derden ter beschikking worden gesteld.

adres te plaatsen dakkapel:
Lijzijde 28
1034 KP Amsterdam

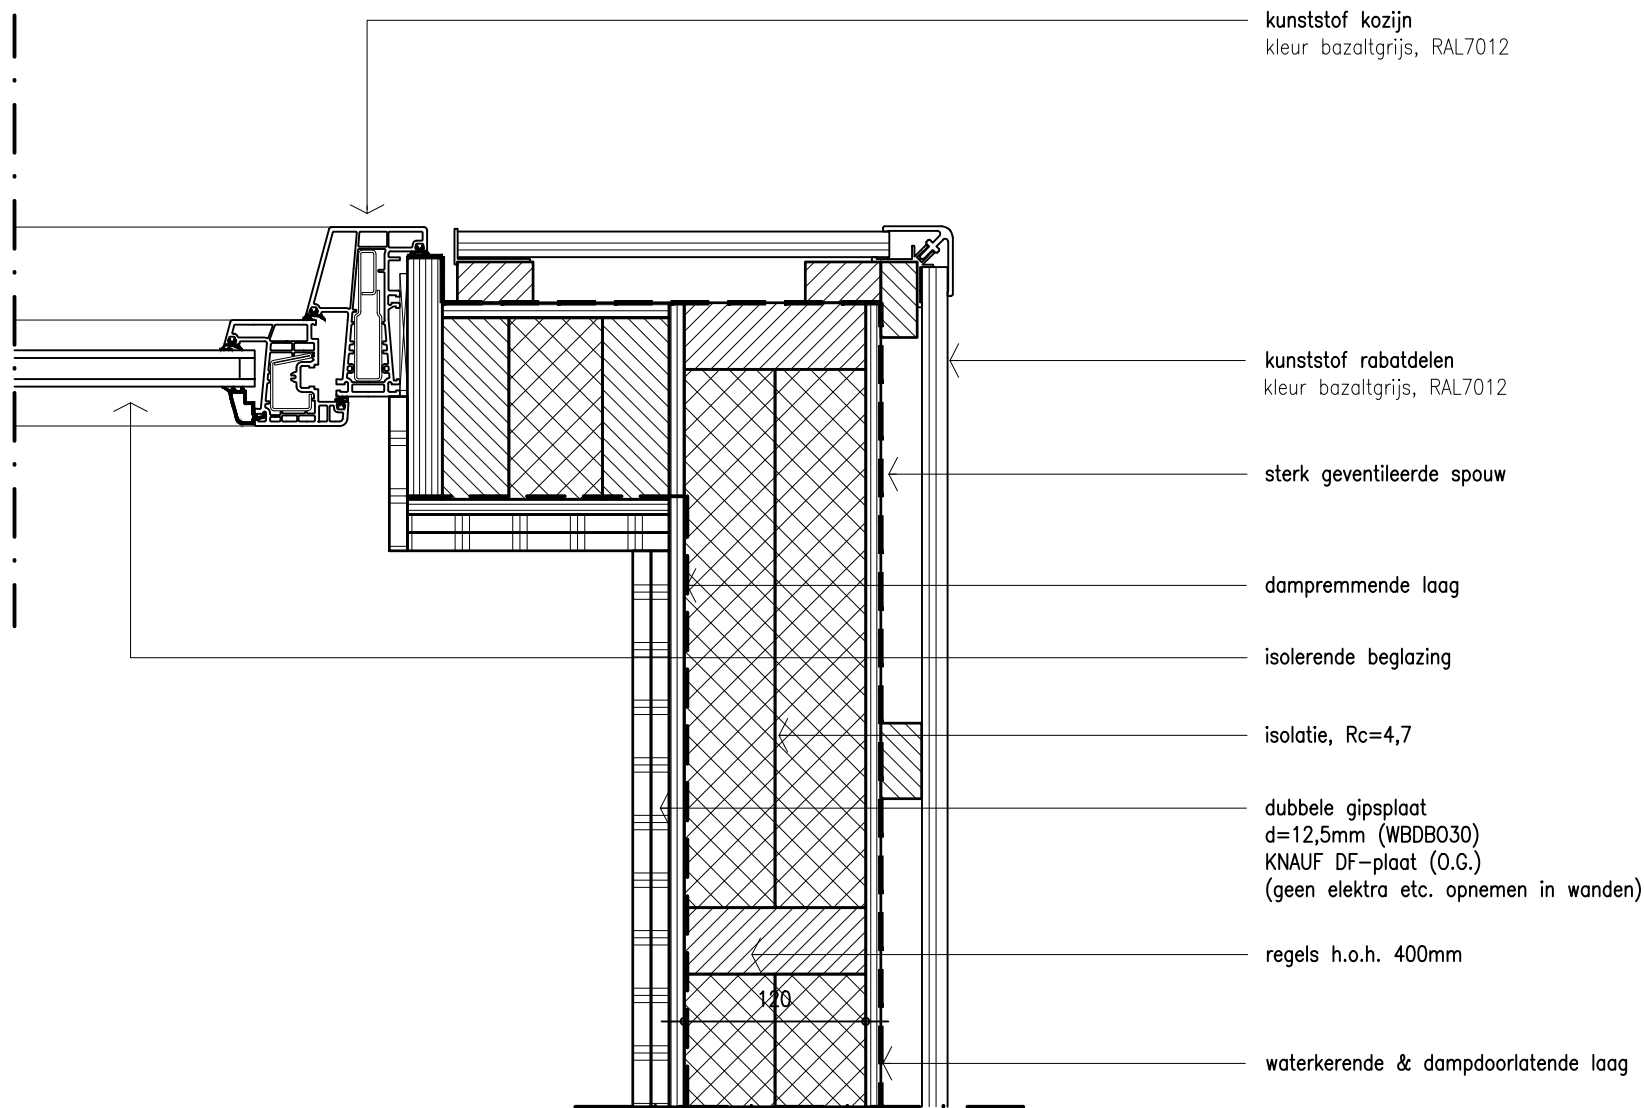

PRINCIPE DETAIL
HORIZONTAAL H01

tekeningen door:

VERGUNNING&DAKKAPEL
WWW.VERGUNNINGENDAKKAPEL.NL
INFO@VERGUNNINGENDAKKAPEL.NL



Van deze tekeningen bezitten wij het auteursrecht. Zij mogen zonder onze voorafgaande uitdrukkelijke toestemming niet worden gebruikt, vermenigvuldigd of aan derden ter beschikking worden gesteld.

adres te plaatsen dakkapel:

Lijzijde 28
1034 KP Amsterdam

A	WIJZIGINGEN	25-03-'26
0	AANVR VERGUNNING	14-01-'26

editie nr	omschrijving	datum
-----------	--------------	-------

FRAGMENTEN **F1**

werk nr vd2601	schaal 1/5	formaat A4
----------------	------------	------------