

Aan:
Aannemersbedrijf Damsteegt B.V.
Duurzaamheidsring 320-320
4231 EX Meerkerk

Verzenddatum 19 januari 2026
Ons kenmerk Z/26/228898
Dso nummer 2026010700879
Contactpersoon 
Telefoonnummer 14071

Onderwerp Besluit omgevingsvergunning

Beste directie,

Op 7 januari 2026 hebben wij uw aanvraag voor een omgevingsvergunning ontvangen voor het vervangen van de bestaande vlonder op het adres Haarlemmertrekvaart 228 in Oegstgeest.

Nadere toelichting

Voorname aanvraag betreft het vervangen van de bestaande vlonder, waarbij de omvang van de vlonder niet wijzigt. Ter plaatse van de naastgelegen Haarlemmertrekvaart 227 wordt tevens een loopvlonder vervangen.

Besluit

Wij besluiten de omgevingsvergunning met bijbehorende gewaarmerkte stukken te verlenen op grond van artikel 5.1, eerste lid, onder a van de Omgevingswet.

De omgevingsvergunning wordt verleend voor de activiteit:

- Bouwactiviteit (omgevingsplan)

Aanvraag technische bouwactiviteit niet vereist

Op grond van artikel 2.27 van het Besluit bouwwerken leefomgeving is het indienen van een aanvraag om omgevingsvergunning voor de 'technische bouwactiviteit' (artikel 5.1, tweede lid, onder a, van de Omgevingswet) niet vereist. De volledig nieuwe vlonder(constructie) valt namelijk onder gevolgklasse 1 van de Wet kwaliteitsborging (Wkb).

Dit betekent dat u een (onafhankelijke) kwaliteitsborger moet inschakelen om ervoor zorg te dragen dat de volledig nieuwe vlonder(constructie) voldoet aan de gestelde eisen en (technische) voorschriften van het Besluit bouwwerken leefomgeving (Bbl). De gemeente Oegstgeest is hiervoor dus niet verantwoordelijk.

Watervergunning

Voordat de aanleg- en/of bouwactiviteiten worden uitgevoerd moet u ook in het bezit zijn van de volgende vergunning:

- watervergunning van het Hoogheemraadschap van Rijnland

Kosten

Voor het in behandeling nemen van uw aanvraag bent u € [REDACTED] aan leges verschuldigd. U ontvangt hiervoor binnenkort een aanslag.

Met vriendelijke groet,

Namens het college van burgemeester en wethouders van Oegstgeest,



Kees Schrieke
Manager Ruimte

Procedure

Dit besluit is voorbereid met de reguliere voorbereidingsprocedure.

Publicatie

Uw aanvraag is gepubliceerd op de gemeentepagina van de Oegstgeester Courant en op www.officielebekendmakingen.nl. Dit besluit zullen wij ook publiceren.

Inwerkingtreding

Dit besluit treedt één dag na verzenddatum in werking.

Bezwaar

Tegen dit besluit kan door u of derde belanghebbenden binnen zes weken na verzenddatum van het besluit bezwaar worden aangetekend. Het bezwaarschrift moet aan de volgende voorwaarden voldoen:

- naam en adres van de indiener;
- datum;
- omschrijving van het besluit waartegen u bezwaar maakt en de redenen van het bezwaar;
- handtekening van de indiener.

Stuur het bezwaarschrift naar het college van burgemeester en wethouders van de gemeente Oegstgeest, Postbus 1270, 2340 BG te Oegstgeest.

Pro forma bezwaar

Het kan voorkomen dat de termijn van zes weken te kort is om een volledig gemotiveerd bezwaarschrift te schrijven. Bijvoorbeeld omdat u eerst advies wilt vragen aan anderen. Om uw recht op bezwaar niet te verspelen, kan u binnen zes weken ook een 'pro forma bezwaarschrift' indienen bij het college. Hierin geeft u kort aan waartegen u in bezwaar gaat. Ook geeft u daarin aan dat u later de motivering van uw bezwaarschrift wilt aanvullen.

Voorlopige voorziening

Dit besluit treedt één dag na bekendmaking in werking (verzenddatum), ook al wordt er een bezwaarschrift ingediend. Hebben u of derde belanghebbenden er veel belang bij dat dit besluit niet in werking treedt, dan kan een voorlopige voorziening worden aangevraagd bij de Voorzieningenrechter van de rechtbank in Den Haag, Postbus 20302, 2500 EH te Den Haag, of digitaal via <http://loket.rechtspraak.nl/bestuursrecht>. U heeft hiervoor wel elektronische handtekening (DigiD) nodig. Kijk op de website voor de precieze voorwaarden. Voor het vragen van een voorlopige voorziening betaalt u kosten om de procedure te starten (griffierecht).

Afwijken van omgevingsvergunning?

Wilt u afwijken van deze omgevingsvergunning dan moet u hiervoor een nieuwe aanvraag indienen via het Omgevingsloket.

Intrekken vergunning

Het kan voorkomen dat u besluit geen gebruik te maken van de omgevingsvergunning. Wij kunnen de omgevingsvergunning dan geheel of gedeeltelijk intrekken.

Gewaarmerkte stukken

De volgende gewaarmerkte stukken maken onderdeel uit van de omgevingsvergunning:

Omschrijving	Type	Datum
01. Publiceerbare aanvraag	Aanvraagformulier	07-01-2026
02. Tekening AD25-0114-KW01-TEK-001-TG-00_Overzichtstekening	Tekening	16-12-2025
03. Foto 1_Bestaande vlonder	Foto	-
04. Foto 2_Bestaande vlonder	Foto	-
05. Foto 3_Bestaande vlonder	Foto	-
06. Foto 4_Bestaande vlonder	Foto	-

Overwegingen – Bouwactiviteit (omgevingsplan)

Juridisch kader

Op grond van artikel 5.1, eerste lid, onder a van de Omgevingswet is het verboden om een omgevingsplanactiviteit te verrichten zonder de hiervoor vereiste omgevingsvergunning.

Op grond van artikel 22.26 Omgevingsplan Oegstgeest is het verboden om zonder omgevingsvergunning een bouwactiviteit te verrichten en het te bouwen bouwwerk in stand te houden en te gebruiken.

Op grond van artikel 4.6, eerste lid, onder g van de Invoeringswet Omgevingswet gelden de regels van een bestemmingsplan als deel van het (tijdelijke) omgevingsplan. Handelen in strijd met deze regels wordt daarom gezien als handelen in strijd met het omgevingsplan.

Omgevingsplan / Bestemmingsplan

Op de locatie gelden de regels van het tijdelijke Omgevingsplan Gemeente Oegstgeest, juncto het bestemmingsplan 'Poelgeest'. Op de plank kaart is de grond aangeduid met enkelbestemming 'Water' (artikel 15) met functieaanduiding 'Woonschepenligplaats' en dubbelbestemming 'Water - Waterkering' (artikel 20).

Water

Op grond van artikel 15.1 onder j zijn de voor 'Water' aangewezen gronden bestemd voor bij deze bestemming behorende gebouwen, bouwwerken (geen gebouwen zijnde) en voorzieningen zoals groen, oeverbeschoeiingen, recreatieve voorzieningen en waterhuiskundige voorzieningen.

Op grond van artikel 15.2.3 bedraagt de **bouwhoogte van overige bouwwerken (geen gebouwen zijnde) ten hoogste 3 m.**

Het ingediende plan voldoet aan de gestelde regels.

Water – Waterkering

Op grond van artikel 20.1 zijn de voor 'Waterstaat - Waterkering' aangewezen gronden – behalve voor de andere aldaar voorkomende bestemming(en) – mede bestemd voor:

- de instandhouding van waterkeringen met daarbij behorende waterstaatswerken zoals taluds, dijken en onderhoudswegen;
- bij deze bestemming behorende voorzieningen en bouwwerken van waterbouwkundige aard zoals duikers, keerwanden en beschoeiingen.

Op grond van artikel 20.2 mag op deze gronden worden gebouwd en gelden de volgende regels:

- a. op de gronden mogen ten behoeve van de in lid 20.1 genoemde bestemming uitsluitend bouwwerken (geen gebouwen zijnde) worden gebouwd met een bouwhoogte van ten hoogste 3 m;
- b. ten behoeve van de andere, voor deze gronden geldende bestemming(en) mag – met inachtneming van de voor de betrokken bestemming(en) geldende (bouw)regels – uitsluitend worden gebouwd, indien het bouwplan betrekking heeft op vervanging, vernieuwing of verandering van bestaande bouwwerken, waarbij de oppervlakte, voor zover gelegen op of onder peil, niet wordt uitgebreid en gebruik wordt gemaakt van de bestaande fundering.

Op grond van artikel 20.4.1 is het verboden op of in de gronden met de dubbelbestemming 'Waterstaat – Waterkering' zonder of in afwijking van een omgevingsvergunning de volgende werken, geen bouwwerk zijnde, of de volgende werkzaamheden uit te voeren:

- a. het aanleggen of verharden van wegen, paden of parkeervoorzieningen en het aanbrengen van andere oppervlakteverhardingen (al dan niet tijdelijk);
- b. het aanleggen, vergraven, verruimen of dempen van sloten, vijvers en andere wateren;
- c. het uitvoeren van groundbewerkingen, waartoe worden gerekend afgraven, woelen, mengen, diepploegen, uitdiepen, egaliseren, ontginnen, ophogen, aanleggen van drainage en/of anderszins wijzigen van de bodemstructuur;
- d. het aanleggen of aanbrengen van oeverbeschoeiingen;
- e. het aanleggen van boven- of ondergrondse kabels en leidingen en het aanbrengen van daarmee verband houdende constructies, installaties of apparatuur;
- f. het aanbrengen of verwijderen van diepwortelende beplantingen, het bebossen en aanplanten van gronden en het rooien en/of kappen van bos of andere houtgewassen.

Op grond van artikel 20.4.3 zijn de werken of werkzaamheden als bedoeld in lid 20.4.1 slechts toelaatbaar, indien het waterhuishoudkundig belang daardoor niet onevenredig wordt geschaad.

Het ingediende plan voldoet aan de gestelde regels nu slechts sprake is van het vervangen van de bestaande vlonder en de omvang van de vlonder niet wordt gewijzigd. Los hiervan is ook een watervergunning vereist van het Hoogheemraadschap van Rijnland, welke als separate aanvraag is ingediend.

Omgevingskwaliteit

Wij hebben uw aanvraag op 14 januari 2026 voor advies voorgelegd aan de gemeentelijke adviescommissie Omgevingskwaliteit Oegstgeest.

Advies: Positief onder voorwaarden.

*Toelichting: De commissie kan instemmen met het voorgestelde plan gelet op de identieke vormgeving van de nieuwe vlonder ten opzichte van bestaand.
Voor het plaatsen van een balustrade of hekwerk op de vlonder vraagt de commissie deze niet aan de buitenzijde van de woonboot (-boten) te plaatsen.
Ter plaatse van de toegang naar de woonboot en aan de zijden welke niet zichtbaar zijn vanaf het water en de openbare weg is een hekwerk of reling goed voorstelbaar.*

Volgens de commissie is het uiterlijk/plaatsing van het bouwwerk, zowel op zichzelf beschouwd als in verband met de omgeving of de te verwachten ontwikkeling daarvan, dan ook niet in strijd is met redelijke eisen van welstand. Wij volgen het advies van de commissie.

Participatie

Wij hebben 'Participatiebeleid bij de aanvraag van een omgevingsvergunning' vastgesteld. Hierin zijn de spelregels bepaald voor participatie. Participatie is bij alle aanvragen zeer gewenst en is verplicht bij aanvragen voor buitenplanse omgevingsplanactiviteiten indien het een geval betreft waarvan de raad heeft vastgesteld dat daarbij participatie verplicht is. Het moet dan bijvoorbeeld gaan om een aanvraag voor een plan welke een 'behoorlijke ruimtelijke impact' tot gevolg heeft.

U heeft op het aanvraagformulier aangegeven dat geen participatie heeft plaatsgevonden. Wij zijn van oordeel dat uw plan past binnen de bestaande ruimtelijke structuur en geen 'behoorlijke ruimtelijke impact' tot gevolg heeft.

Conclusie

De omgevingsvergunning voor de 'Bouwactiviteit (omgevingsplan)' kan worden verleend.

Toezicht / Start- en gereedmelding

Wij houden toezicht op de uitvoering van de werkzaamheden en naleving van de planologische voorwaarden. Wilt u ons twee werkdagen vóór aanvang van de werkzaamheden hierover informeren. Ook na het afronden van de werkzaamheden stuurt u ons binnen één werkdag een gereedmelding.

De start- en gereedmelding doet u door een e-mail te sturen naar bouwmelding@oegstgeest.nl, onder vermelding van ons kenmerk Z/26/228898.

Aanvraag technische bouwactiviteit niet vereist

Op grond van artikel 2.27 van het Besluit bouwwerken leefomgeving is het indienen van een aanvraag om omgevingsvergunning voor de 'technische bouwactiviteit' (artikel 5.1, tweede lid, onder a, van de Omgevingswet) niet vereist. De volledig nieuwe vlonder(constructie) valt namelijk onder gevolgklasse 1 van de Wet kwaliteitsborging (Wkb).

Dit betekent dat u een (onafhankelijke) kwaliteitsborger moet inschakelen om ervoor zorg te dragen dat de volledig nieuwe vlonder(constructie) voldoet aan de gestelde eisen en (technische) voorschriften van het Besluit bouwwerken leefomgeving (Bbl). De gemeente Oegstgeest is hiervoor dus niet verantwoordelijk.

Watervergunning

Voordat de aanleg- en/of bouwactiviteiten worden uitgevoerd moet u ook in het bezit zijn van de volgende vergunning:

- watervergunning van het Hoogheemraadschap van Rijnland

Houd rekening met uw burens

Houd bij het uitvoeren van de werkzaamheden rekening met uw burens. Door vroegtijdig met uw burens te overleggen kunt u vervelende situaties voorkomen.

Tijdelijk plaatsen voorwerp op openbare weg

Het kan zijn dat u een ontheffing nodig heeft als u een object wilt plaatsen langs de kant van de weg, berm of op het trottoir. Zo heeft u bijvoorbeeld een ontheffing nodig als u een container, bouwkeet of steiger wilt plaatsen. U kunt een ontheffing aanvragen via www.oegstgeest.nl/inwoners/voorwerpen-op-de-openbare-weg.

Standaardregels grondverzet

Wij vragen u aandacht voor onderstaande.

- Werkzaamheden met (verontreinigde) grond moeten plaatsvinden volgens wettelijke regels. Deze zijn opgenomen in het Omgevingsplan, het Besluit kwaliteit leefomgeving, het Besluit activiteiten leefomgeving en het Besluit bodemkwaliteit.
- Richtlijnen voor veiligheid zijn vastgelegd in CROW-publicatie 400: Werken in en met verontreinigde bodem.
- Indien asbestverdacht materiaal (incl. puin-, cement- en baksteenresten etc.) op of in de bodem wordt aangetroffen is een onderzoek naar asbest in bodem volgens de norm NEN 5707 noodzakelijk.
- Het voornemen om meer dan 25 m³ grond af te graven moet gemeld worden via het Omgevingsloket (www.omgevingswet.overheid.nl).
- Het toepassen van schone en/of niet schone grond (meer dan 25 m³) moet gemeld worden via het Omgevingsloket (www.omgevingswet.overheid.nl). Bij het toepassen van grond binnen de regio West-Holland moet worden gewerkt volgens de regels van de regionale nota bodembeheer of de aparte nota bodembeheer van de gemeente Katwijk. Meer informatie over deze nota's is te vinden op <https://www.odwh.nl/themas/bodem/hergebruik-grond-en-bouwstoffen>. De gemeente Oegstgeest heeft geen nota bodembeheer.
- Het onttrekken van grondwater en het tijdelijk verlagen van de grondwaterstand moet gemeld worden via het Omgevingsloket (www.omgevingswet.overheid.nl).
- Regels over het lozen van bemalingswater op het oppervlaktewater zijn te vinden in de Waterschapsverordening, afdeling 2.2. Regels over het lozen van bemalingswater op de bodem of de riolering zijn te vinden in het Omgevingsplan van de betreffende gemeente, paragraaf 22.3.8.1 (lozen van grondwater bij sanering of ontwatering). Meer informatie over de wijze van lozing en de meldingsplicht is te vinden op www.odwh.nl/bedrijven/thema_s/water.

Meer informatie

Voor meer informatie kunt u een e-mail sturen naar  onder vermelding van ons kenmerk.

Vervangen vlonder Haarlemmertrekvaart 228, oegstgeest 1 publiceeraar

Uw verzoek

Ingediend bij	Gemeente Oegstgeest
Soort	Aanvraag vergunning
Activiteit(en)	Bouwactiviteit (omgevingsplan) Bouwactiviteit (technisch)
Doel	Aanvullen
Status	Aangevuld
Verzoeknummer(s)	20260107 00879 000 (ingediend op 07-01-2026) 20260107 00879 001 (ingediend op 07-01-2026)



Behoort bij besluit van burgemeester en wethouders van Oegstgeest

Datum: 19-01-2026
Ons kenmerk: Z/26/228898

Project

Naam van dit project

Vervangen vlonder Haarlemmertrekvaart 228, oegstgeest

Projectomschrijving

Vervangen vlonder Haarlemmertrekvaart 228, oegstgeest

Locatie

Teken een gebied op de kaart



Algemeen

U kunt een bijlage toevoegen over het contact met anderen (participatie).

Geen documenten.

Voeg als bijlage toe: gegevens over de grens van de locatie.

Geen documenten.

Participatie: anderen betrekken bij uw plannen

Heeft u contact gehad met anderen voor wie uw plannen gevolgen hebben?

Nee

Verzoek

Geef uw verzoek een naam

Vervangen vlonder Haarlemmertrekvaart 228, oegstgeest 1

Toelichting op uw verzoek

geen openbare informatie

Uw referentienummer

geen openbare informatie

Hierbij verklaar ik alle vragen naar waarheid te hebben ingevuld.

Ja

Zijn er gegevens die u later opstuurt? Denk aan bouwtekeningen, foto's, plattegronden, etc. Geef hier aan welke gegevens dat zijn en waarom u die later opstuurt.

geen openbare informatie

Zijn er gegevens die u nu niet opstuurt? Geef aan welke gegevens dat zijn en waarom u die niet opstuurt. Bijvoorbeeld omdat u die eerder heeft opgestuurd.

geen openbare informatie

Uw gegevens

Gegevens van de initiatiefnemer

Naam van de organisatie

Aannemersbedrijf Damsteegt B.V.

Vooraf ingevuld antwoord.

KVK-nummer

30241516

Vooraf ingevuld antwoord.

Vestigingsnummer

-

RSIN

[REDACTED]

Vooraf ingevuld antwoord.

Straatnaam

Duurzaamheidsring

Vooraf ingevuld antwoord.

Huisnummer

320

Vooraf ingevuld antwoord.

Huisletter

-

Huisnummertoevoeging

320

Postcode

4231EX

Vooraf ingevuld antwoord.

Plaatsnaam

Meerkerk

Vooraf ingevuld antwoord.

Contactgegevens van de initiatiefnemer

Naam van contactpersoon of afdeling

geen openbare informatie

E-mailadres

geen openbare informatie

Telefoonnummer

geen openbare informatie

Vragen en antwoorden

Bouwactiviteit (omgevingsplan)

Algemeen

Beschrijf de werkzaamheden waarvoor u een vergunning aanvraagt in een paar zinnen.
vlonder rondom drijvende woningen vervangen

Vink alle werkzaamheden aan die u wilt aanvragen.

Bouwkeet, bouwboard, steiger, of andere hulpconstructie voor bouw-, sloop- of aanlegwerkzaamheden plaatsen

Wat zijn de totale geschatte bouwkosten in euro's (exclusief BTW)?

Geef hier eventueel een toelichting op de geschatte bouwkosten.

-

Indien er over uw bouwplan advies wordt gevraagd aan bijvoorbeeld een commissie die over welstand adviseert. Wilt u het bouwplan dan mondeling toelichten aan de adviseur?

Nee

Gebruik

Waarvoor gebruikt u het bouwwerk of het perceel nu?

Wonen

Gaat u het bouwwerk en/of het perceel ergens anders voor gebruiken?

Nee

Plaats van het bouwwerk

Waar gaat u bouwen?

Aan of op een bijgebouw of ander bouwwerk

Geef hier eventueel een toelichting op de plaats van het bouwwerk.

rondom de woonark

Oppervlakte bebouwd perceel

Verandert het bebouwde oppervlakte van het perceel na uitvoering van de bouwwerkzaamheden?

Nee

Wat is de bebouwde oppervlakte van het perceel in m2 na uitvoering van de bouwwerkzaamheden?

100

Hoogte bouwwerk

Wat is de hoogte van het bouwwerk?

-

Geef hier eventueel een toelichting op de wijziging van de hoogte van het bouwwerk.

Seizoensgebonden en tijdelijke bouwwerken

Gaat het om het bouwen of verbouwen van een seizoen­gebonden bouwwerk?

Nee

Gaat het om het bouwen of verbouwen van een tijdelijk bouwwerk?

Nee

Bodemonderzoek

Is er een bodemonderzoek uitgevoerd?

Nee

Bouwactiviteit (technisch)**Algemeen**

Wat gaat u bouwen?

steiger vervangen

Gaat het om de bouw van één of meer gebouwen of om iets anders?

Iets anders dan een gebouw

Wat zijn de bouwkosten in euro's (exclusief BTW)?

geen openbare informatie

Zijn er gegevens en bescheiden die u later wilt indienen? Geef dan hier aan welke gegevens en bescheiden u later wilt indienen.

Palenplan en berekening bovenbouw.

Gebruiksfunctie

Voor welke functie wilt u het bouwwerk geen gebouw zijnde gaan gebruiken?

Andere bouwwerk geen gebouw zijnde

Betreft het bouwwerk een woonboot of een ander drijvend object?

Nee

Seizoensgebonden en tijdelijke bouwwerken

Gaat het om het bouwen of verbouwen van een seizoen­gebonden bouwwerk?

Nee

Gaat het om het bouwen of verbouwen van een tijdelijk bouwwerk?

Nee

Informatie over stikstof en veiligheid bij uitvoering van bouwwerkzaamheden

Levert u ook de gegevens aan over de stikstofemissies en de veiligheid bij het uitvoeren van de bouwwerkzaamheden?

Nee

Bijlagen

Bouwactiviteit (omgevingsplan)

Bodemonderzoek

Geen documenten.

Rapport archeologische waarde

Geen documenten.

Situatietekening bestaande toestand

Geen documenten.

Situatietekening nieuwe toestand

Document	Vertrouwelijk
AD25-0114-KW01-TEK-001-TG-00.pdf	Nee

Uiterlijk van het bouwwerk

Geen documenten.

Overige gegevens noodzakelijk voor toetsing aan omgevingsplan

Document	Vertrouwelijk
251016_DEF_BRF_opdrachtbrief_Damsteegt_haarlemmertrekvaart_228.pdf	Nee
DSO_Verzoek_2026010700877-000.pdf	Nee
IMG (21).jpg	Nee
IMG (28).jpg	Nee
IMG (45).jpg	Nee
IMG (63).jpg	Nee

Bouwactiviteit (technisch)

Plattegronden, doorsneden en detailtekeningen

Document	Vertrouwelijk
AD25-0114-KW01-TEK-001-TG-00.pdf	Nee

Constructieve berekening

Geen documenten.

Constructieve veiligheid

Geen documenten.

Toelichting op ontwerp constructie

Geen documenten.

Beschermen van de gezondheid

Geen documenten.

Mechanische ventilatie

Geen documenten.

Duurzaamheid

Geen documenten.

Thermische isolatie

Geen documenten.

Bruikbaarheid en toegankelijkheid

Geen documenten.

Bouwwerkinstallaties


Geen documenten.

Kwaliteitsverklaringen en CE-markeringen


Geen documenten.

Overige gegevens noodzakelijk voor toetsing


Geen documenten.

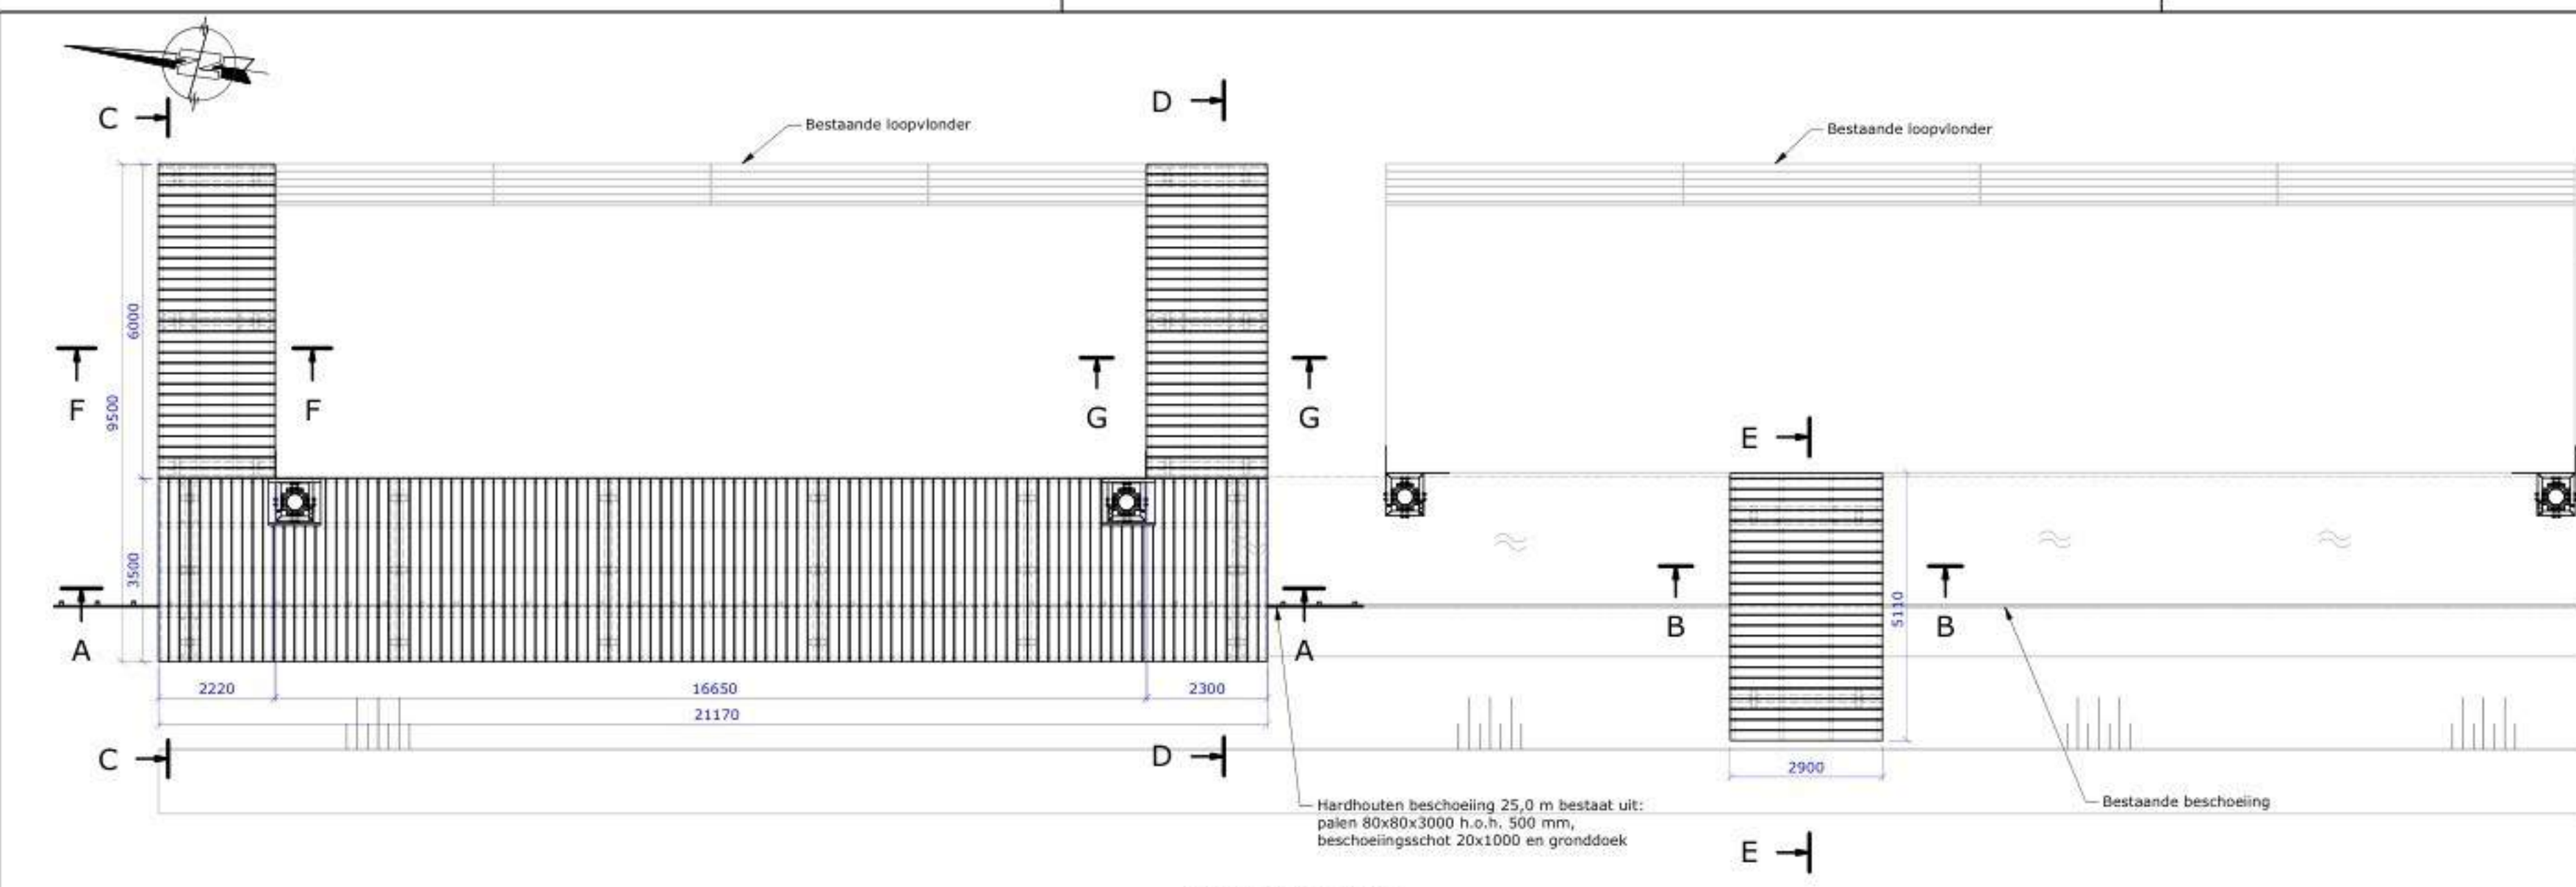


Bovenaanzicht
schaal 1 : 100

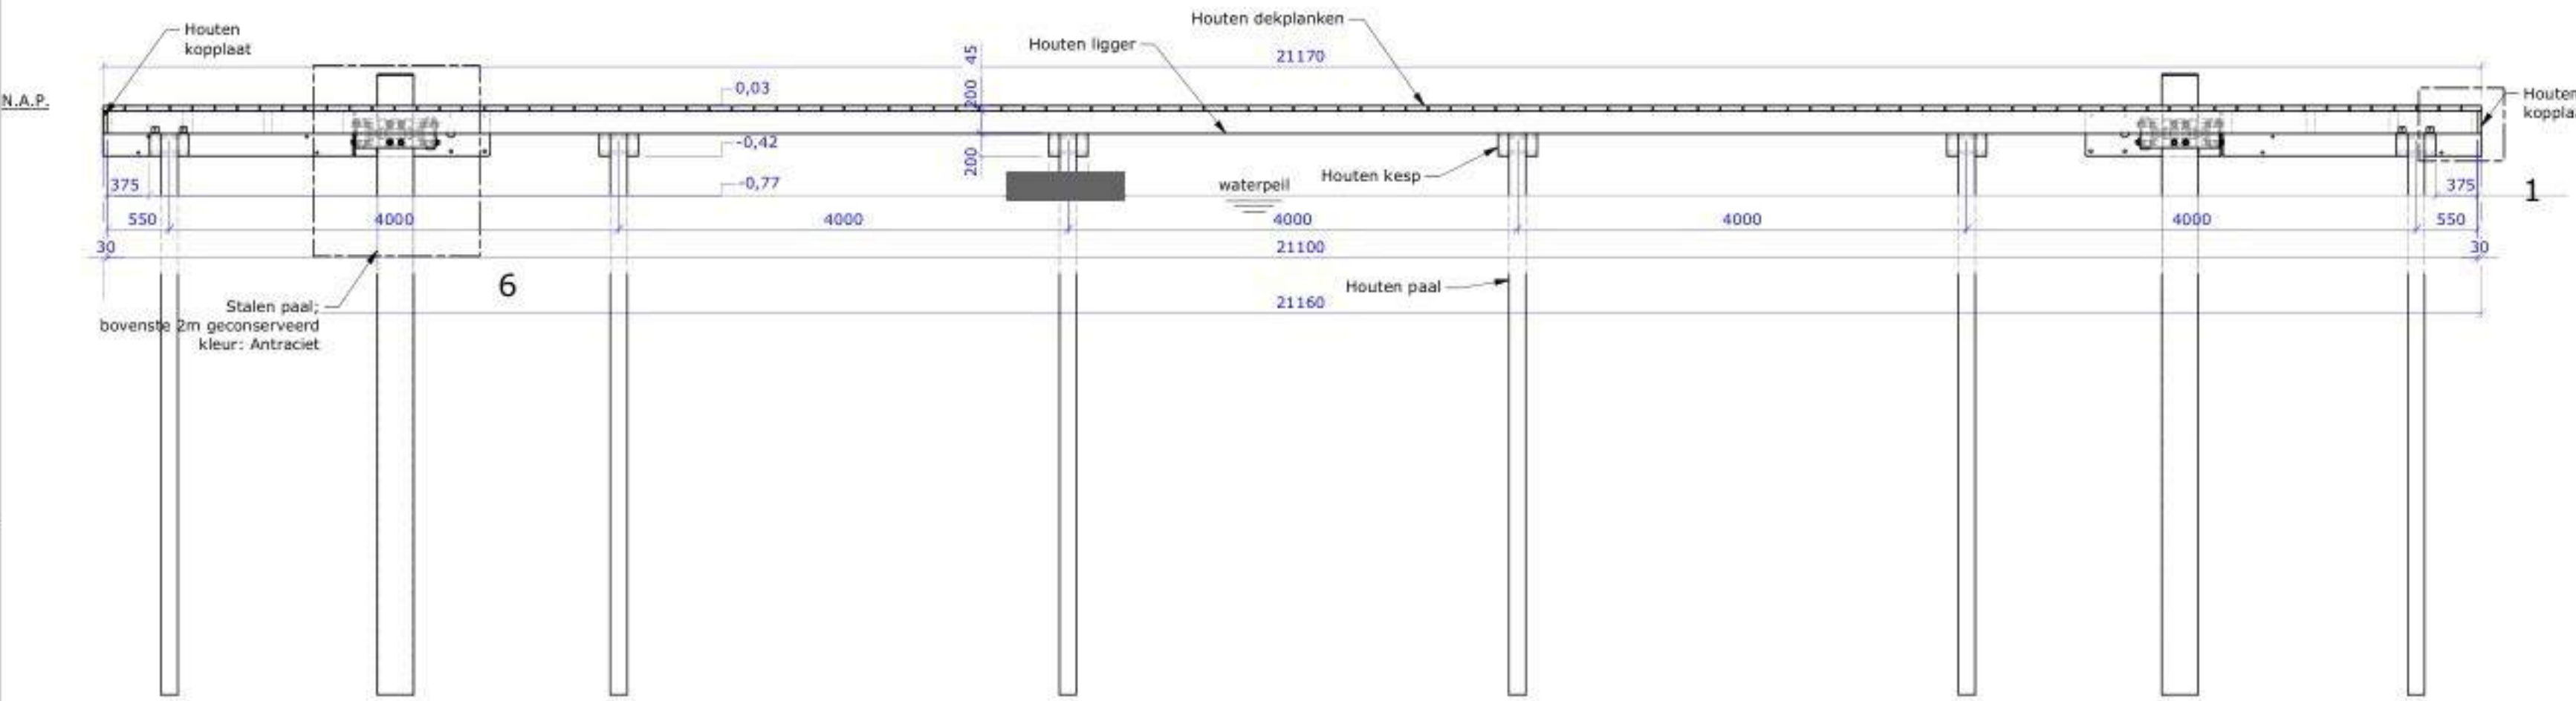


Doorsnede A-A
schaal 1 : 50

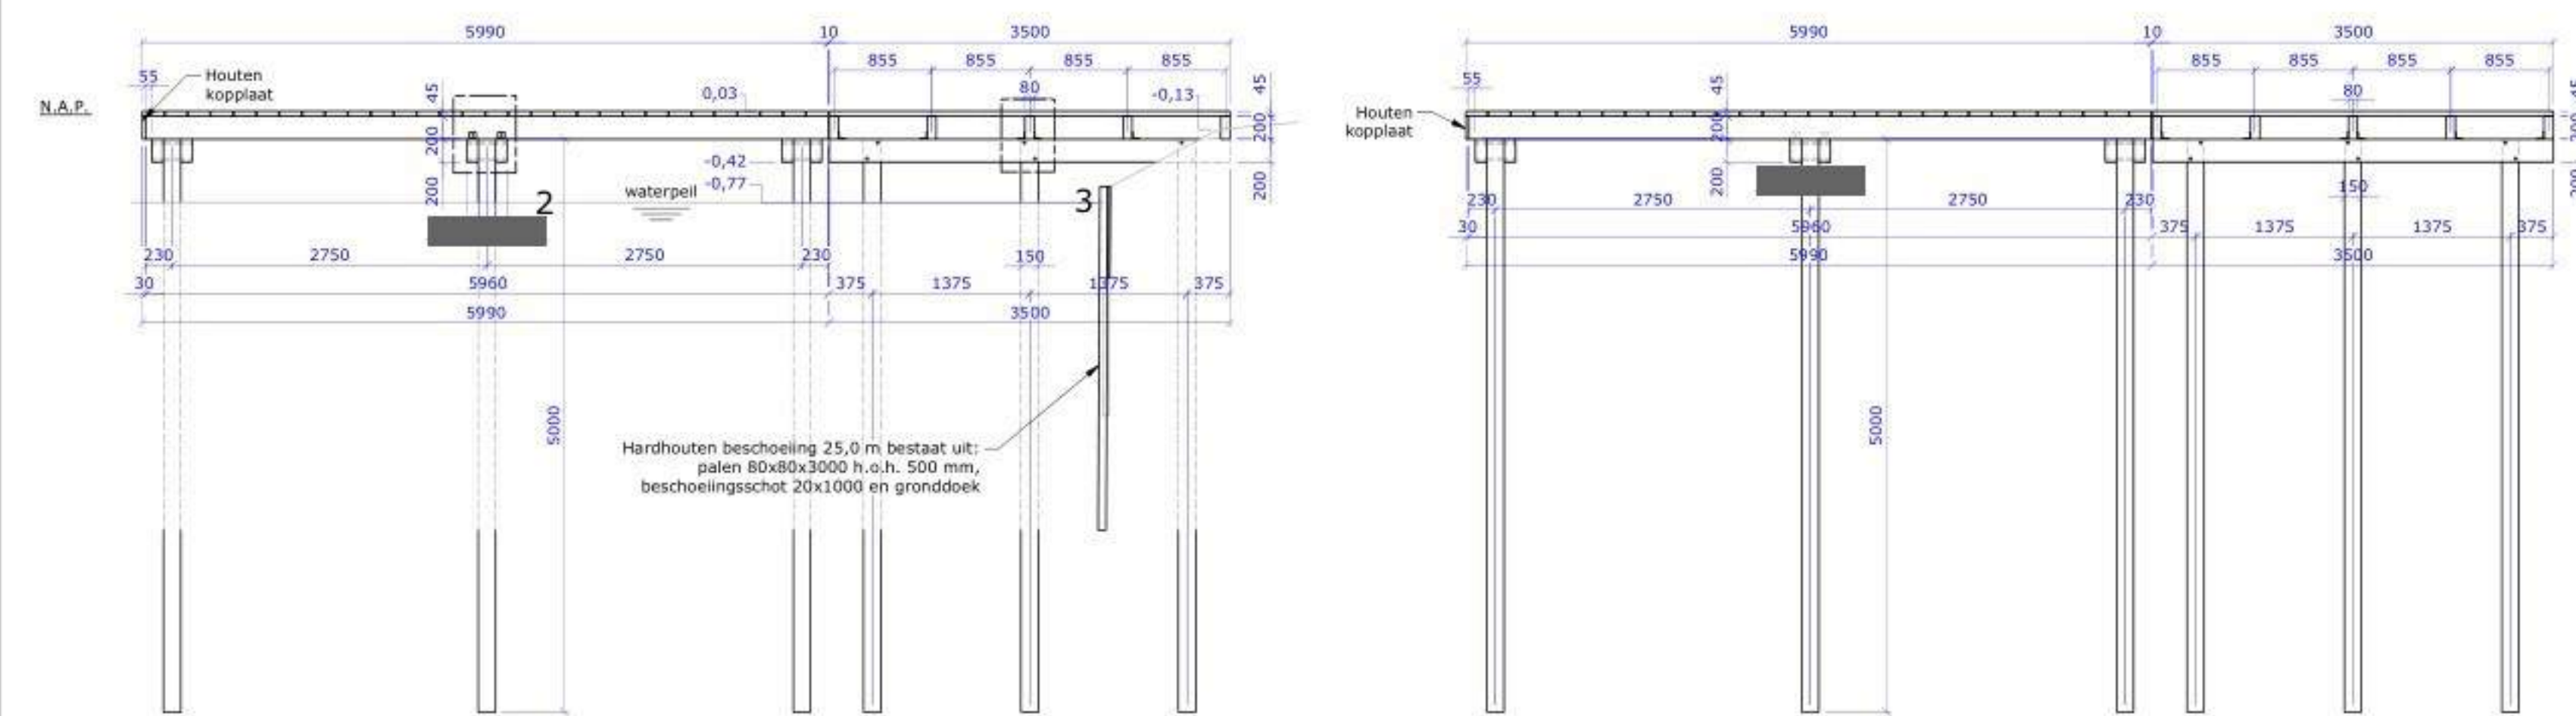

Doorsnede C-C
schaal 1 : 50

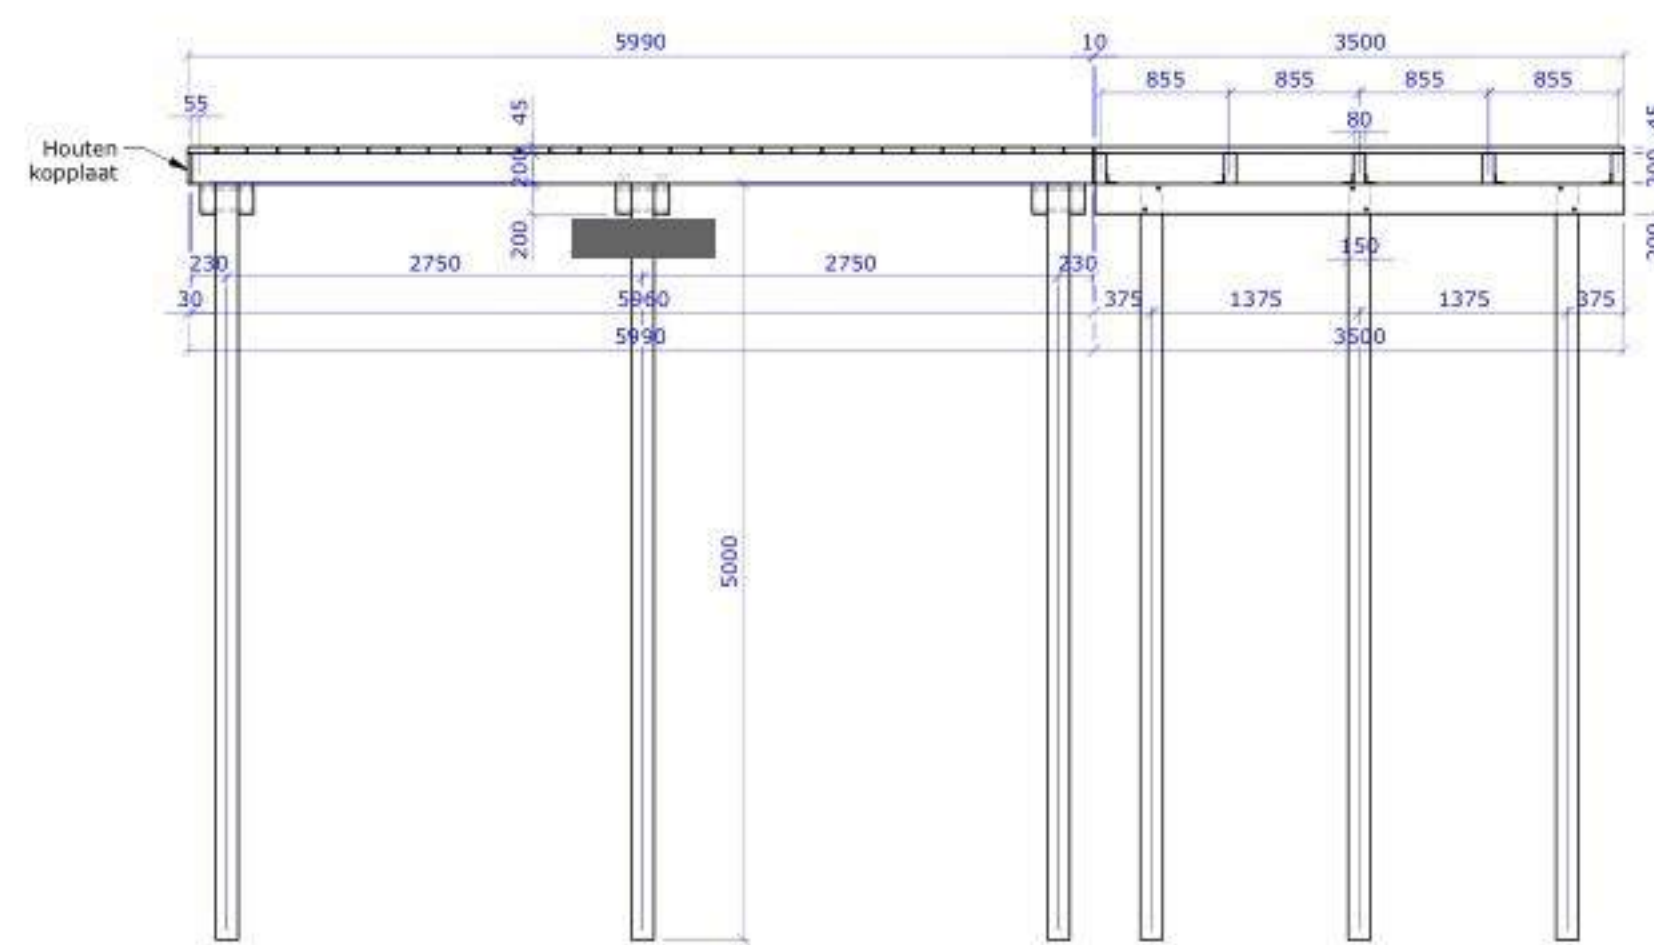


Doorsnede D-D
schaal 1 : 50

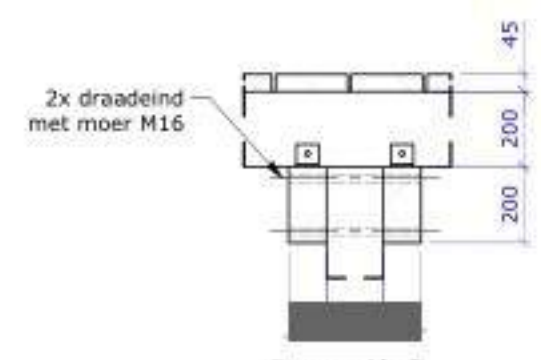


Detail 2
schaal 1 : 20




Detail 3
schaal 1 : 20

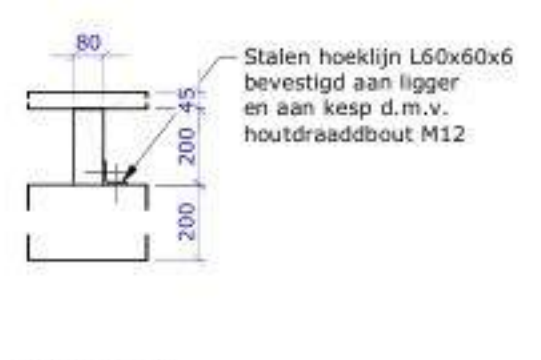


Detail 4
schaal 1 : 20

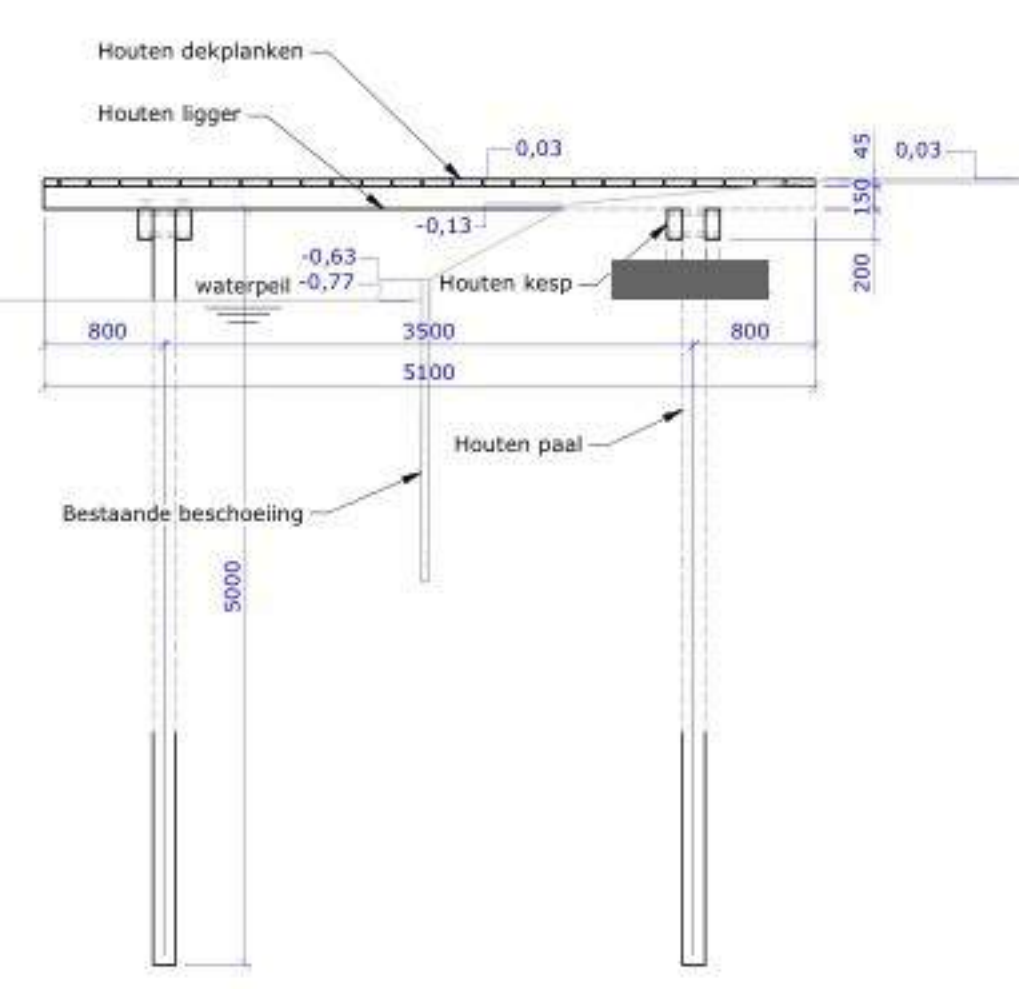



Doorsnede E-E
schaal 1 : 50

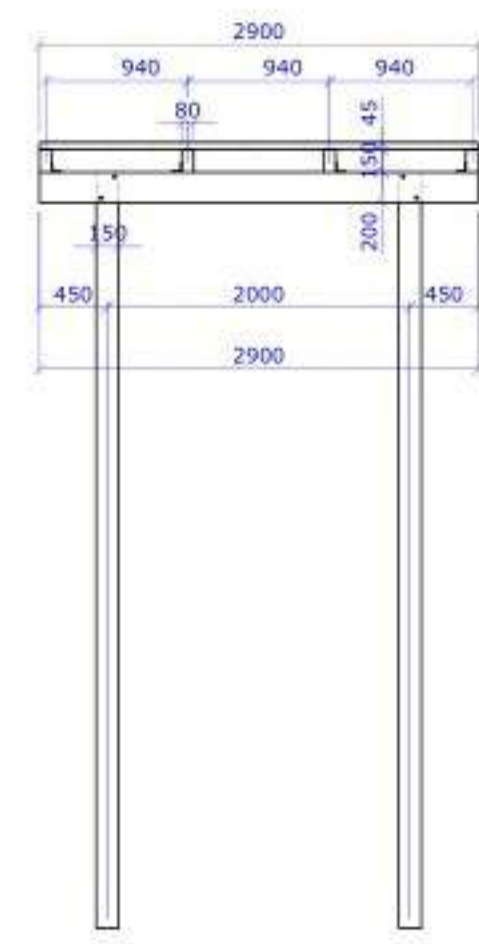

Detail 6
schaal 1 : 20

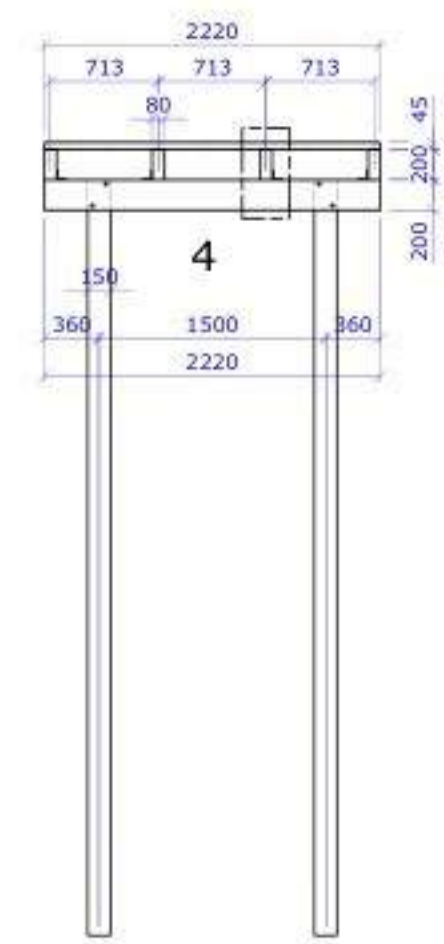


Doorsnede G-G
schaal 1 : 50

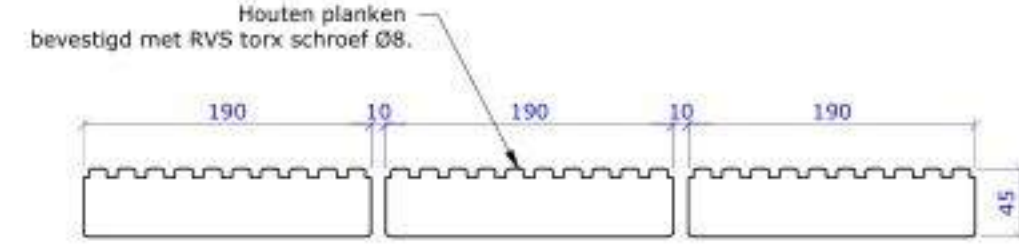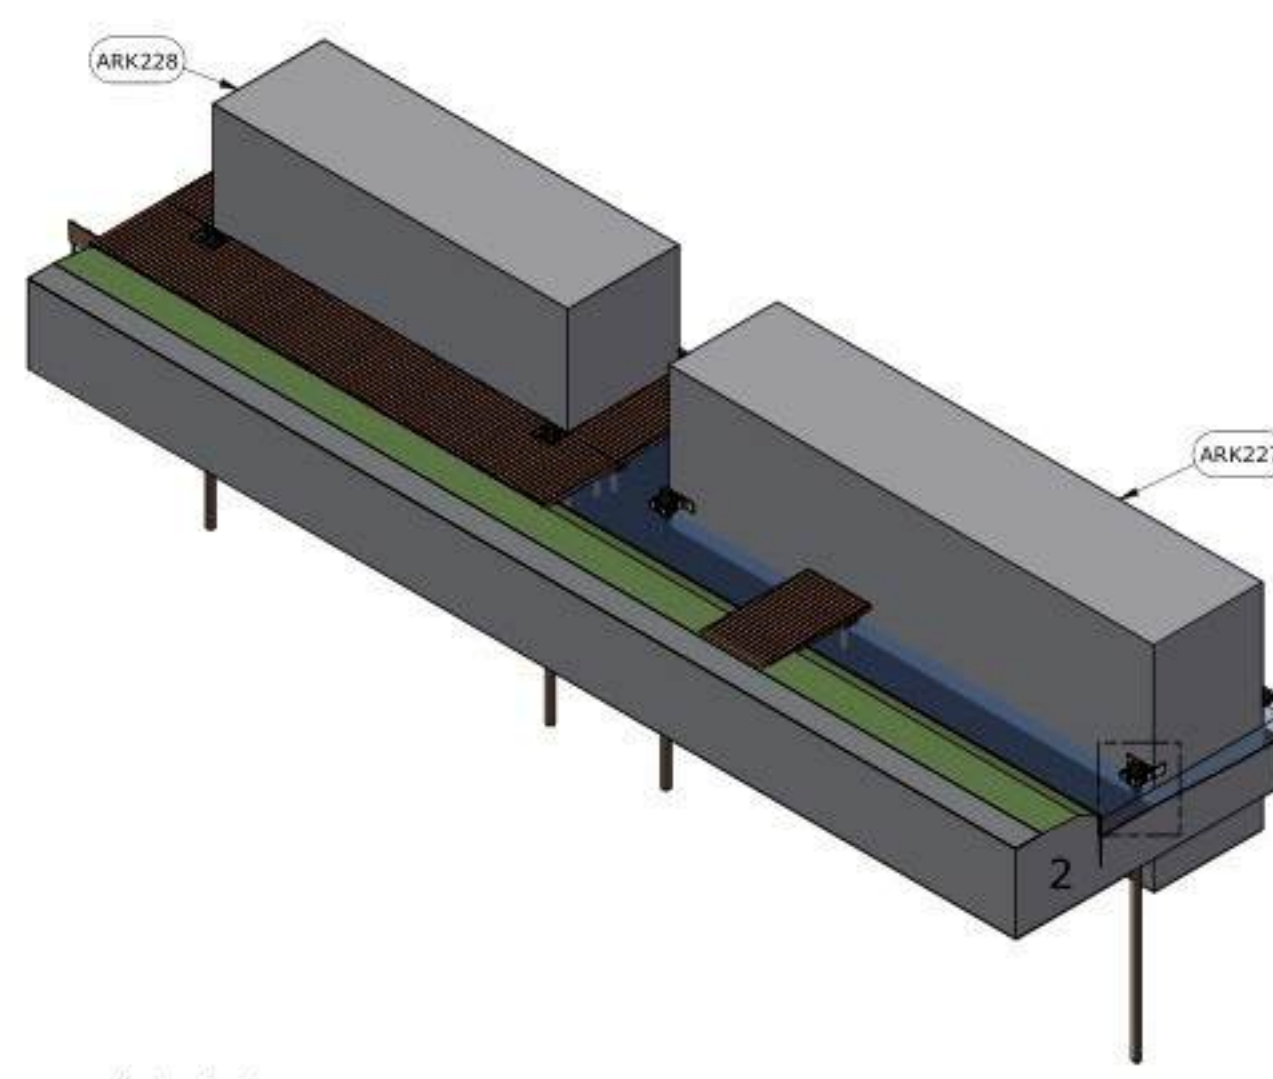

Detail Dekplanken
schaal 1 : 5





Detail 1
schaal 1 : 20

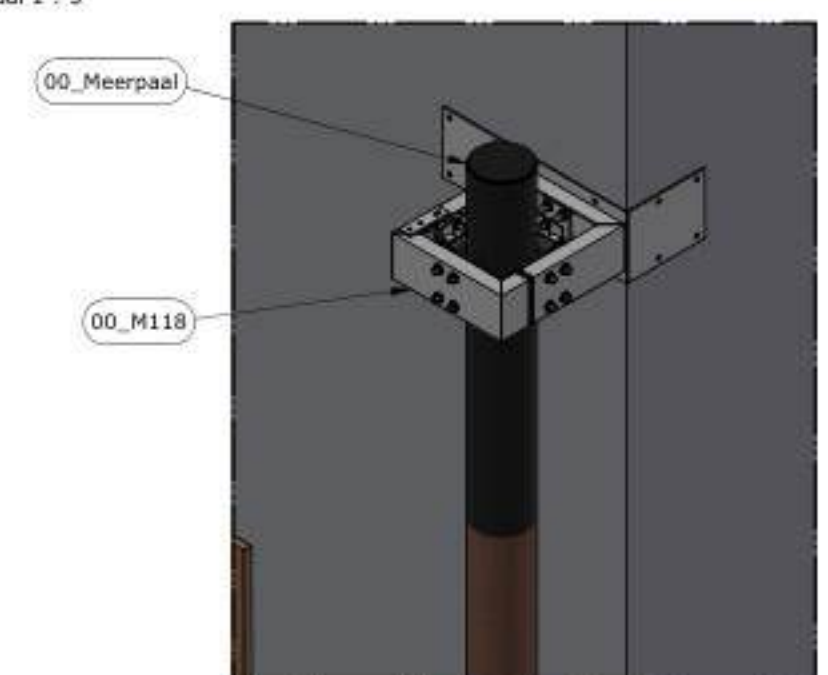

Doorsnede B-B
schaal 1 : 50

Doorsnede F-F
schaal 1 : 50

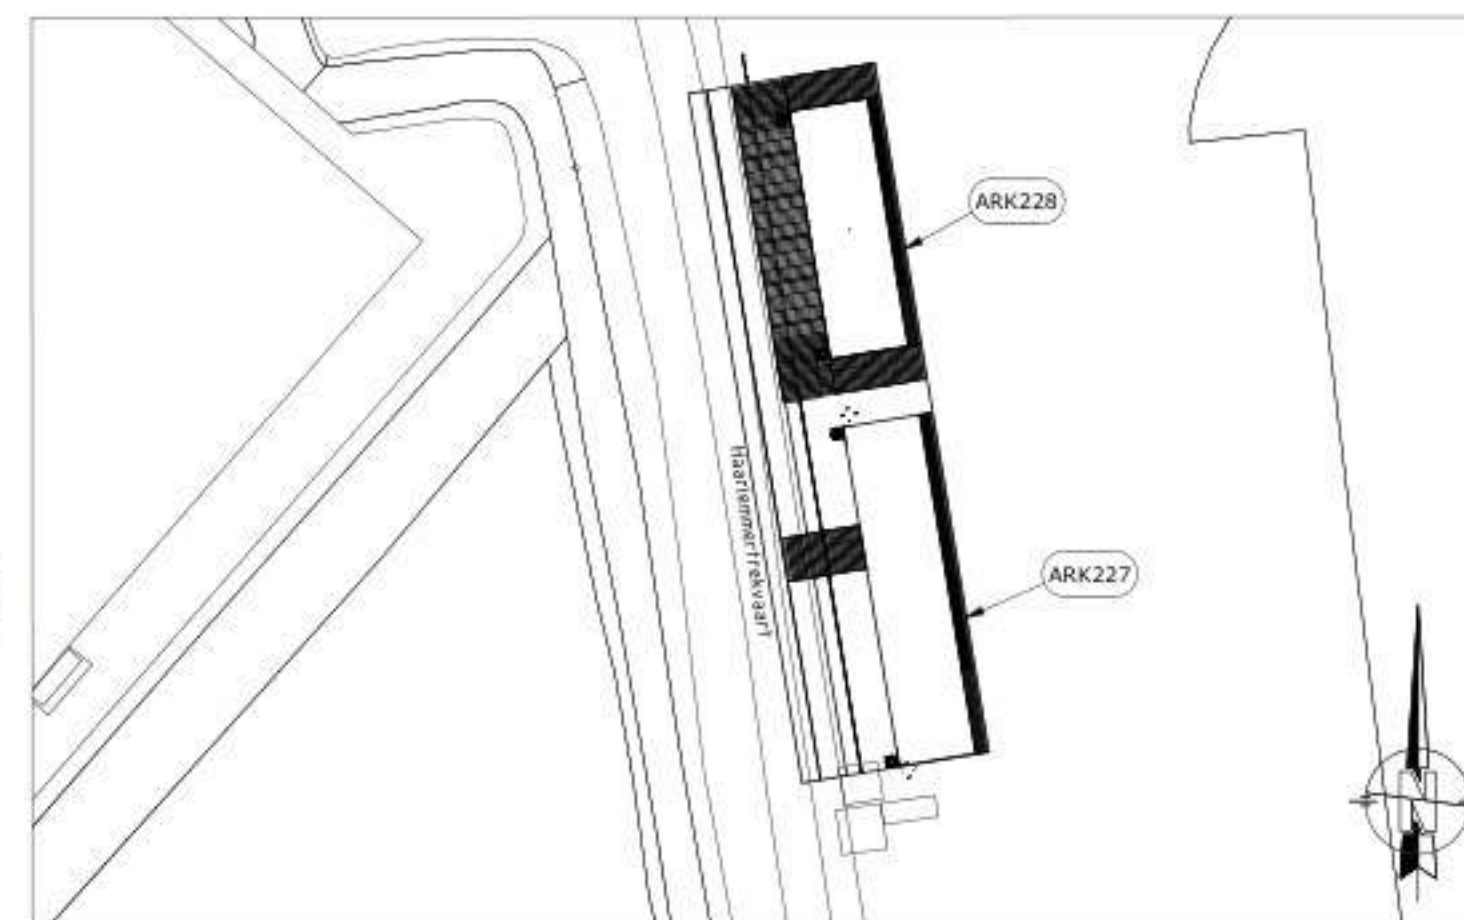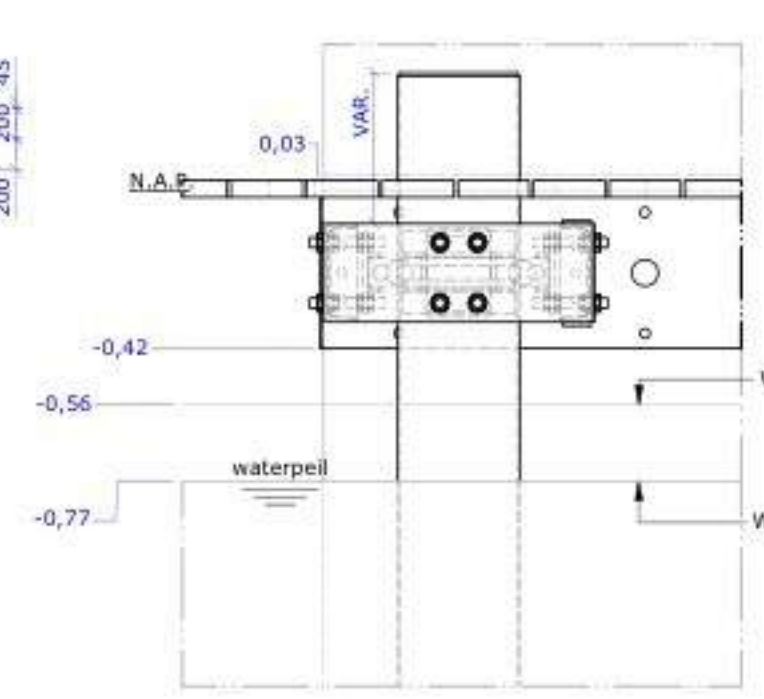

- Opmerkingen**
- Maten in millimeters, tenzij anders aangegeven;
 - Hoogtematen in meters t.o.v. NAP, tenzij anders aangegeven;
 - Staalkwaliteit S235JR, tenzij anders weergegeven;
 - Staal frame (NEN-EN 1090-2 Executieklasse EXC1) lasen à 4, tenzij anders weergegeven;
 - Staal frame therm. verz. en 2-laags poedercoating, kleur: Antraciet;
 - Houten dekplanken: Azobé (D50);
 - Kwaliteit bevestigingsmiddelen 8.8;
 - Definitieve dimensies volgen na constructie berekening;

WKB van toepassing



Damsteegt

Projectomschrijving: Vervangen vlonder Haarlemmertrekvaart te Oegstgeest
Tekening onderdeel: Overzichtstekening
Opdrachtgever: Gemeente Oegstgeest
Documentnaam: AD25-0114-KW01-TEK-001
Opsteller: [Logo]
Projectleider: [Logo]

Revisie: 00
Status: Ter goedkeuring
Datum: 16-12-2025

Aannemersbedrijf Damsteegt B.V.
Duurzaamheidsring 320
4231 EX Meerkamp
0183 35 90 27
info@damsteegwaterwerken.nl
www.damsteegwaterwerken.nl







