



begane grond

kleuren- en materialenstaat


bouwdeel	materiaal	kleur
- gevels	houtlook composiet	bruin
- kozijnen	kunststof	wit
- ramen	kunststof	wit
- ramen achterzijde	kunststof	blauw
- plat dak	bitumen	antraciet
- boeiboorden	onderhoudsvrije beplating	donkergrijs
- hwa	kunststof	donkergrijs
- daktrim	aluminium	natuur

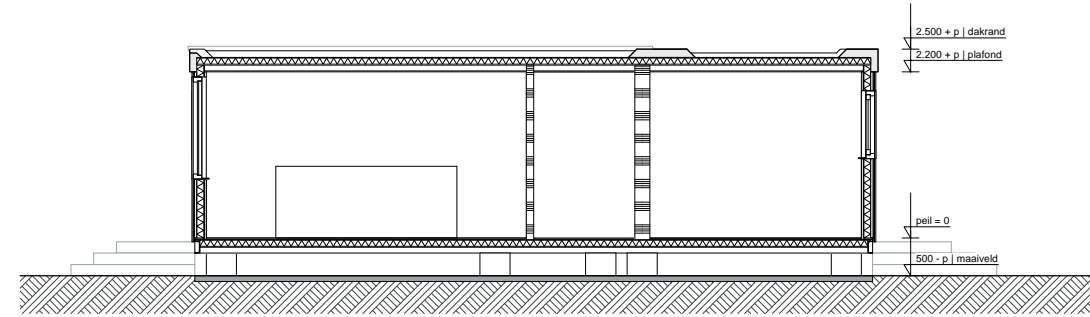


doorsnede A-A

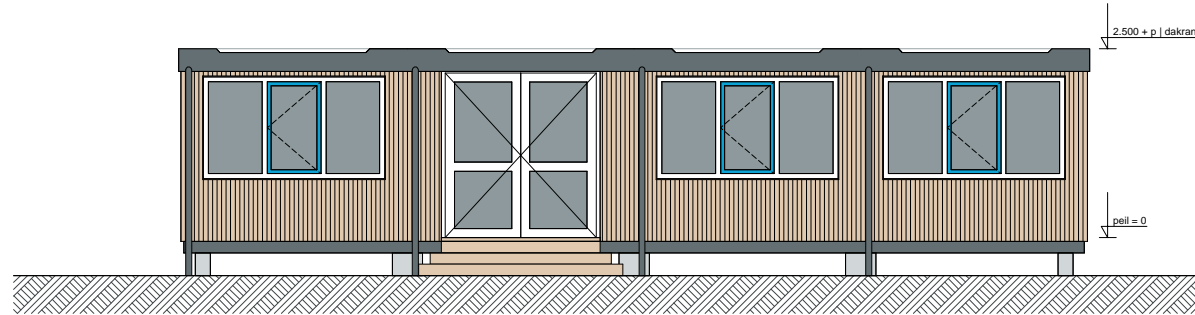


achtergevel

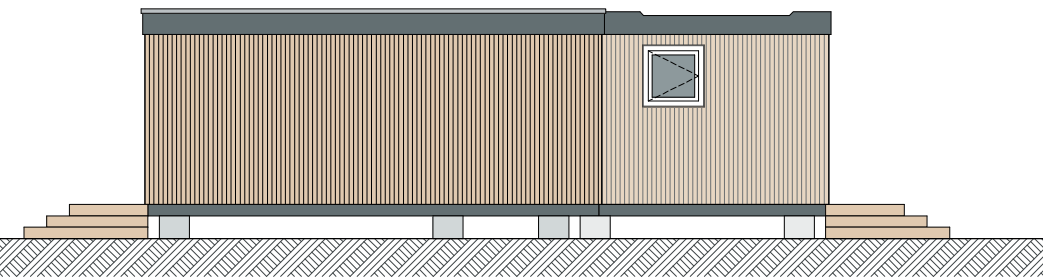

zijgevel

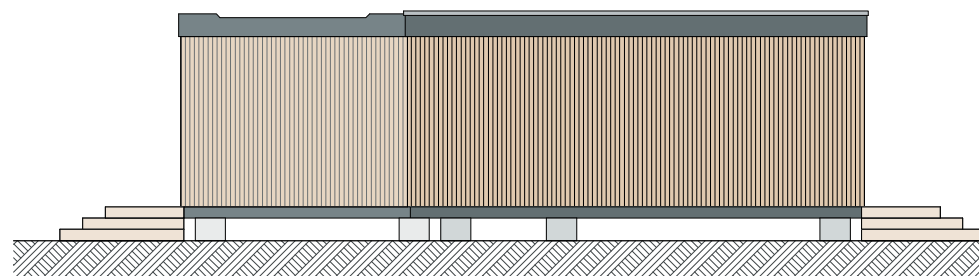

zijgevel

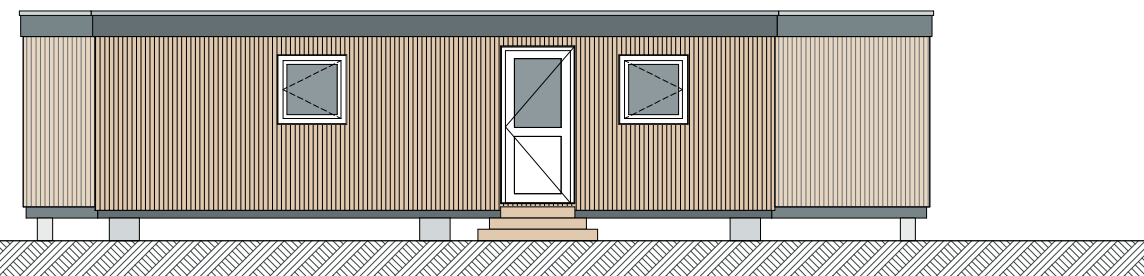

voorgevel

project: bouw tijdelijke mantelzorgwoning
 tekening: plattegrond, gevels, doorsnede
 schaal: 1:100 (A3) | 1:50 (A1)
 datum: 03-09-2025
 opdrachtgever:
 adres: