

RENVOOI

ALGEMEEN

Stadsdoorsneden zijn genomen op de plaats en in de richting van de stallelter

GEVELOPENINGEN

- mechanische ventilatie
- natuurlijke ventilatie

MATERIALEN

- mechanisch spanraam
- mechanisch looppand
- mechanisch looppand
- profiel glasraam (200 mm)
- profiel glasraam (140 mm)
- staal profielraam

LEIDINGEN

- spoorstructuur met schroefpilaar

VLOERARCERINGEN

- onbemand

VENTILATOREN

- ventilator verticale luchtkolom 8 0,52 kW
- ventilator horizontale luchtkolom 10 10,65 kW

ELEKTROMOTOREN

- aanrijping voorzijde 8 8 kW
- veler 5 3,75 kW
- hangplaatje/tafel aanrijping het vermogen 1 5 kW
- hangplaatje/waai aanrijping het vermogen 1 1 kW
- compressor waai aanrijping het vermogen 1 2,5 kW

VERBRANDINGSMOTOREN

- hangplaatje (tafel) aanrijping het vermogen 1 0,58 kW
- taaiel aanrijping het vermogen 2 1,90 kW

VERWARMING

- hangplaatje/waai aanrijping het vermogen 4 9,00 kW

TANKS - VATEN - OPSLAG - SILO'S

- opslagvat volgens PGS 33 1 2200 L
- opslagvat met inhoud rijk PGS 13 1 8000 L
- hangplaatje 1 5 kg
- hangplaatje/waai aanrijping het vermogen 1 100 kg
- hangplaatje/waai aanrijping het vermogen 1 0,5 kW
- hangplaatje/waai aanrijping het vermogen 4 104 kg

BRANDVEILIGHEID

- hangplaatje/waai aanrijping het vermogen 4 48 kg

DIVERSEN

- hangplaatje/waai aanrijping het vermogen 1 1 kW
- hangplaatje/waai aanrijping het vermogen 8 0,72 kW
- hangplaatje/waai aanrijping het vermogen 4 0,72 kW
- hangplaatje/waai aanrijping het vermogen 2 15 kW
- hangplaatje/waai aanrijping het vermogen 8 10 kW





TOTALEN

Elektronisch vermogen 79,85 kW
Verbrandingsmotorisch vermogen 103,8 kW

SITUATIE

kadastrale gemeente: Bierum
sectie: N
nr: 331
schaal: 1:2000

- perceel
- perceel 2013-12-19
- gemeentelijk gebied
- gemeentelijk gebied
- bestemmingsplan
- onafgeplande bebouwing
- grens van de bebouwing
- afsluiting
- vloerhoogte of -niveau
- opslag van materiaal (buiten gebruik)

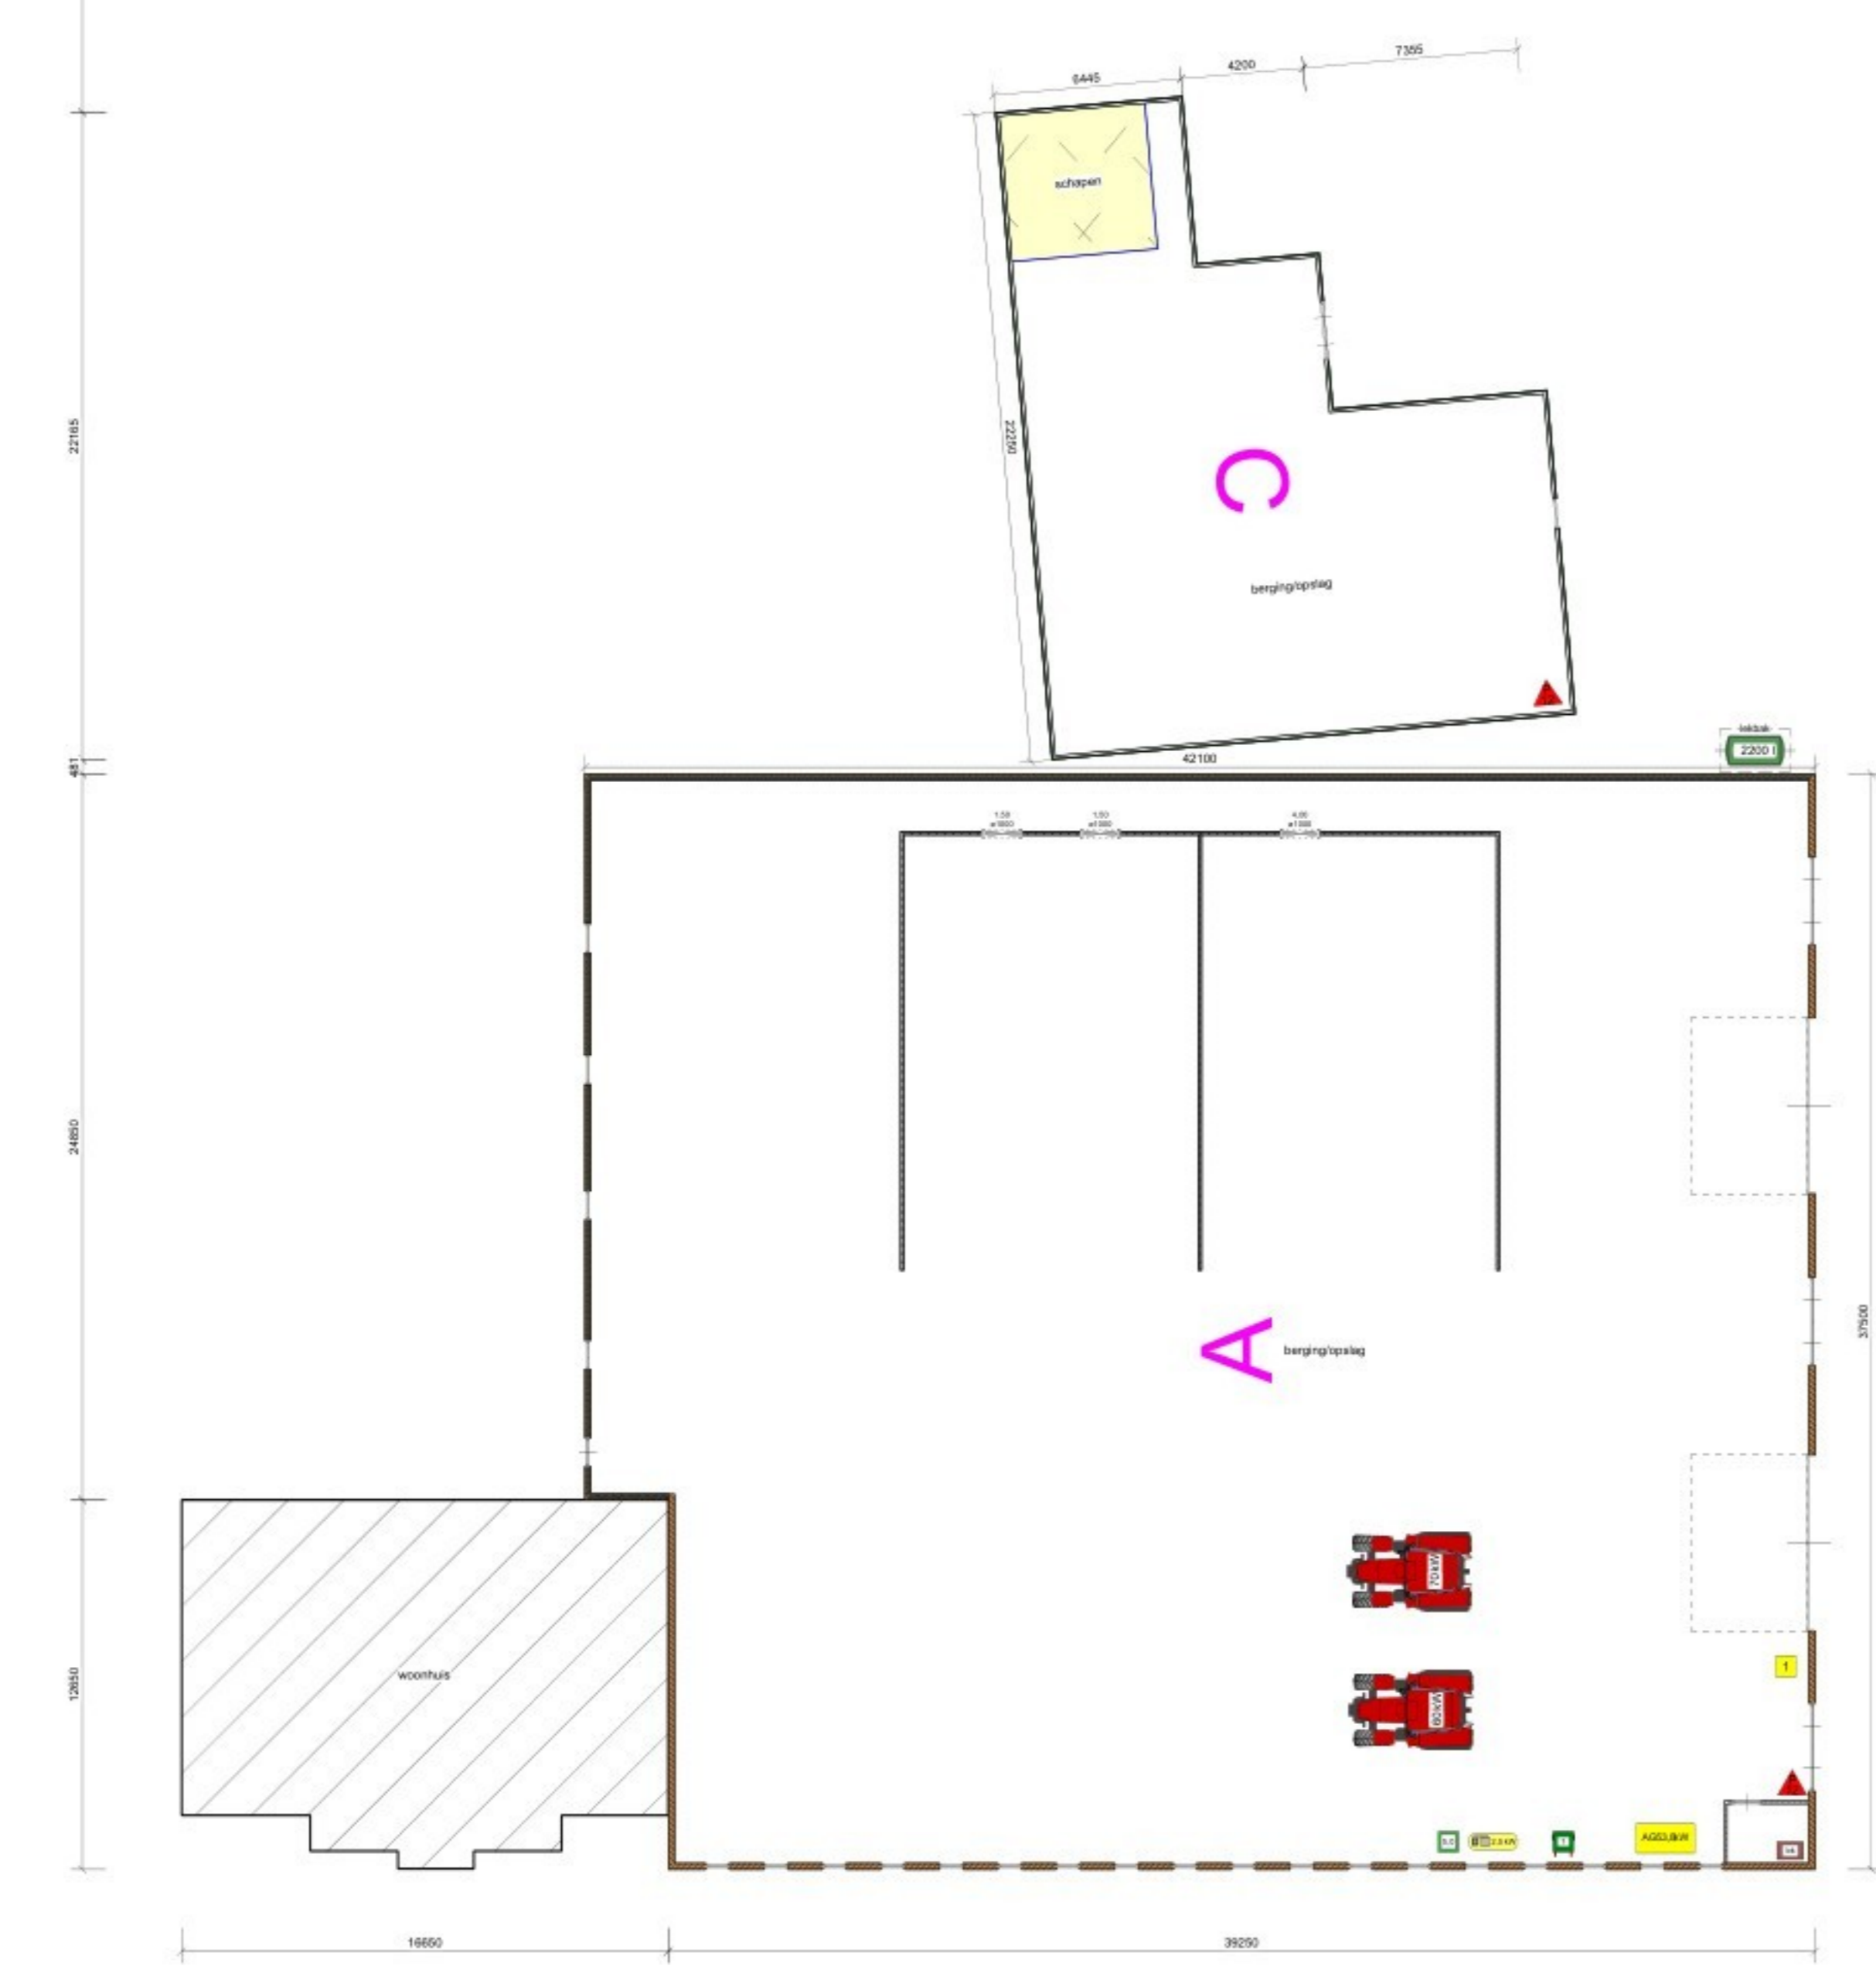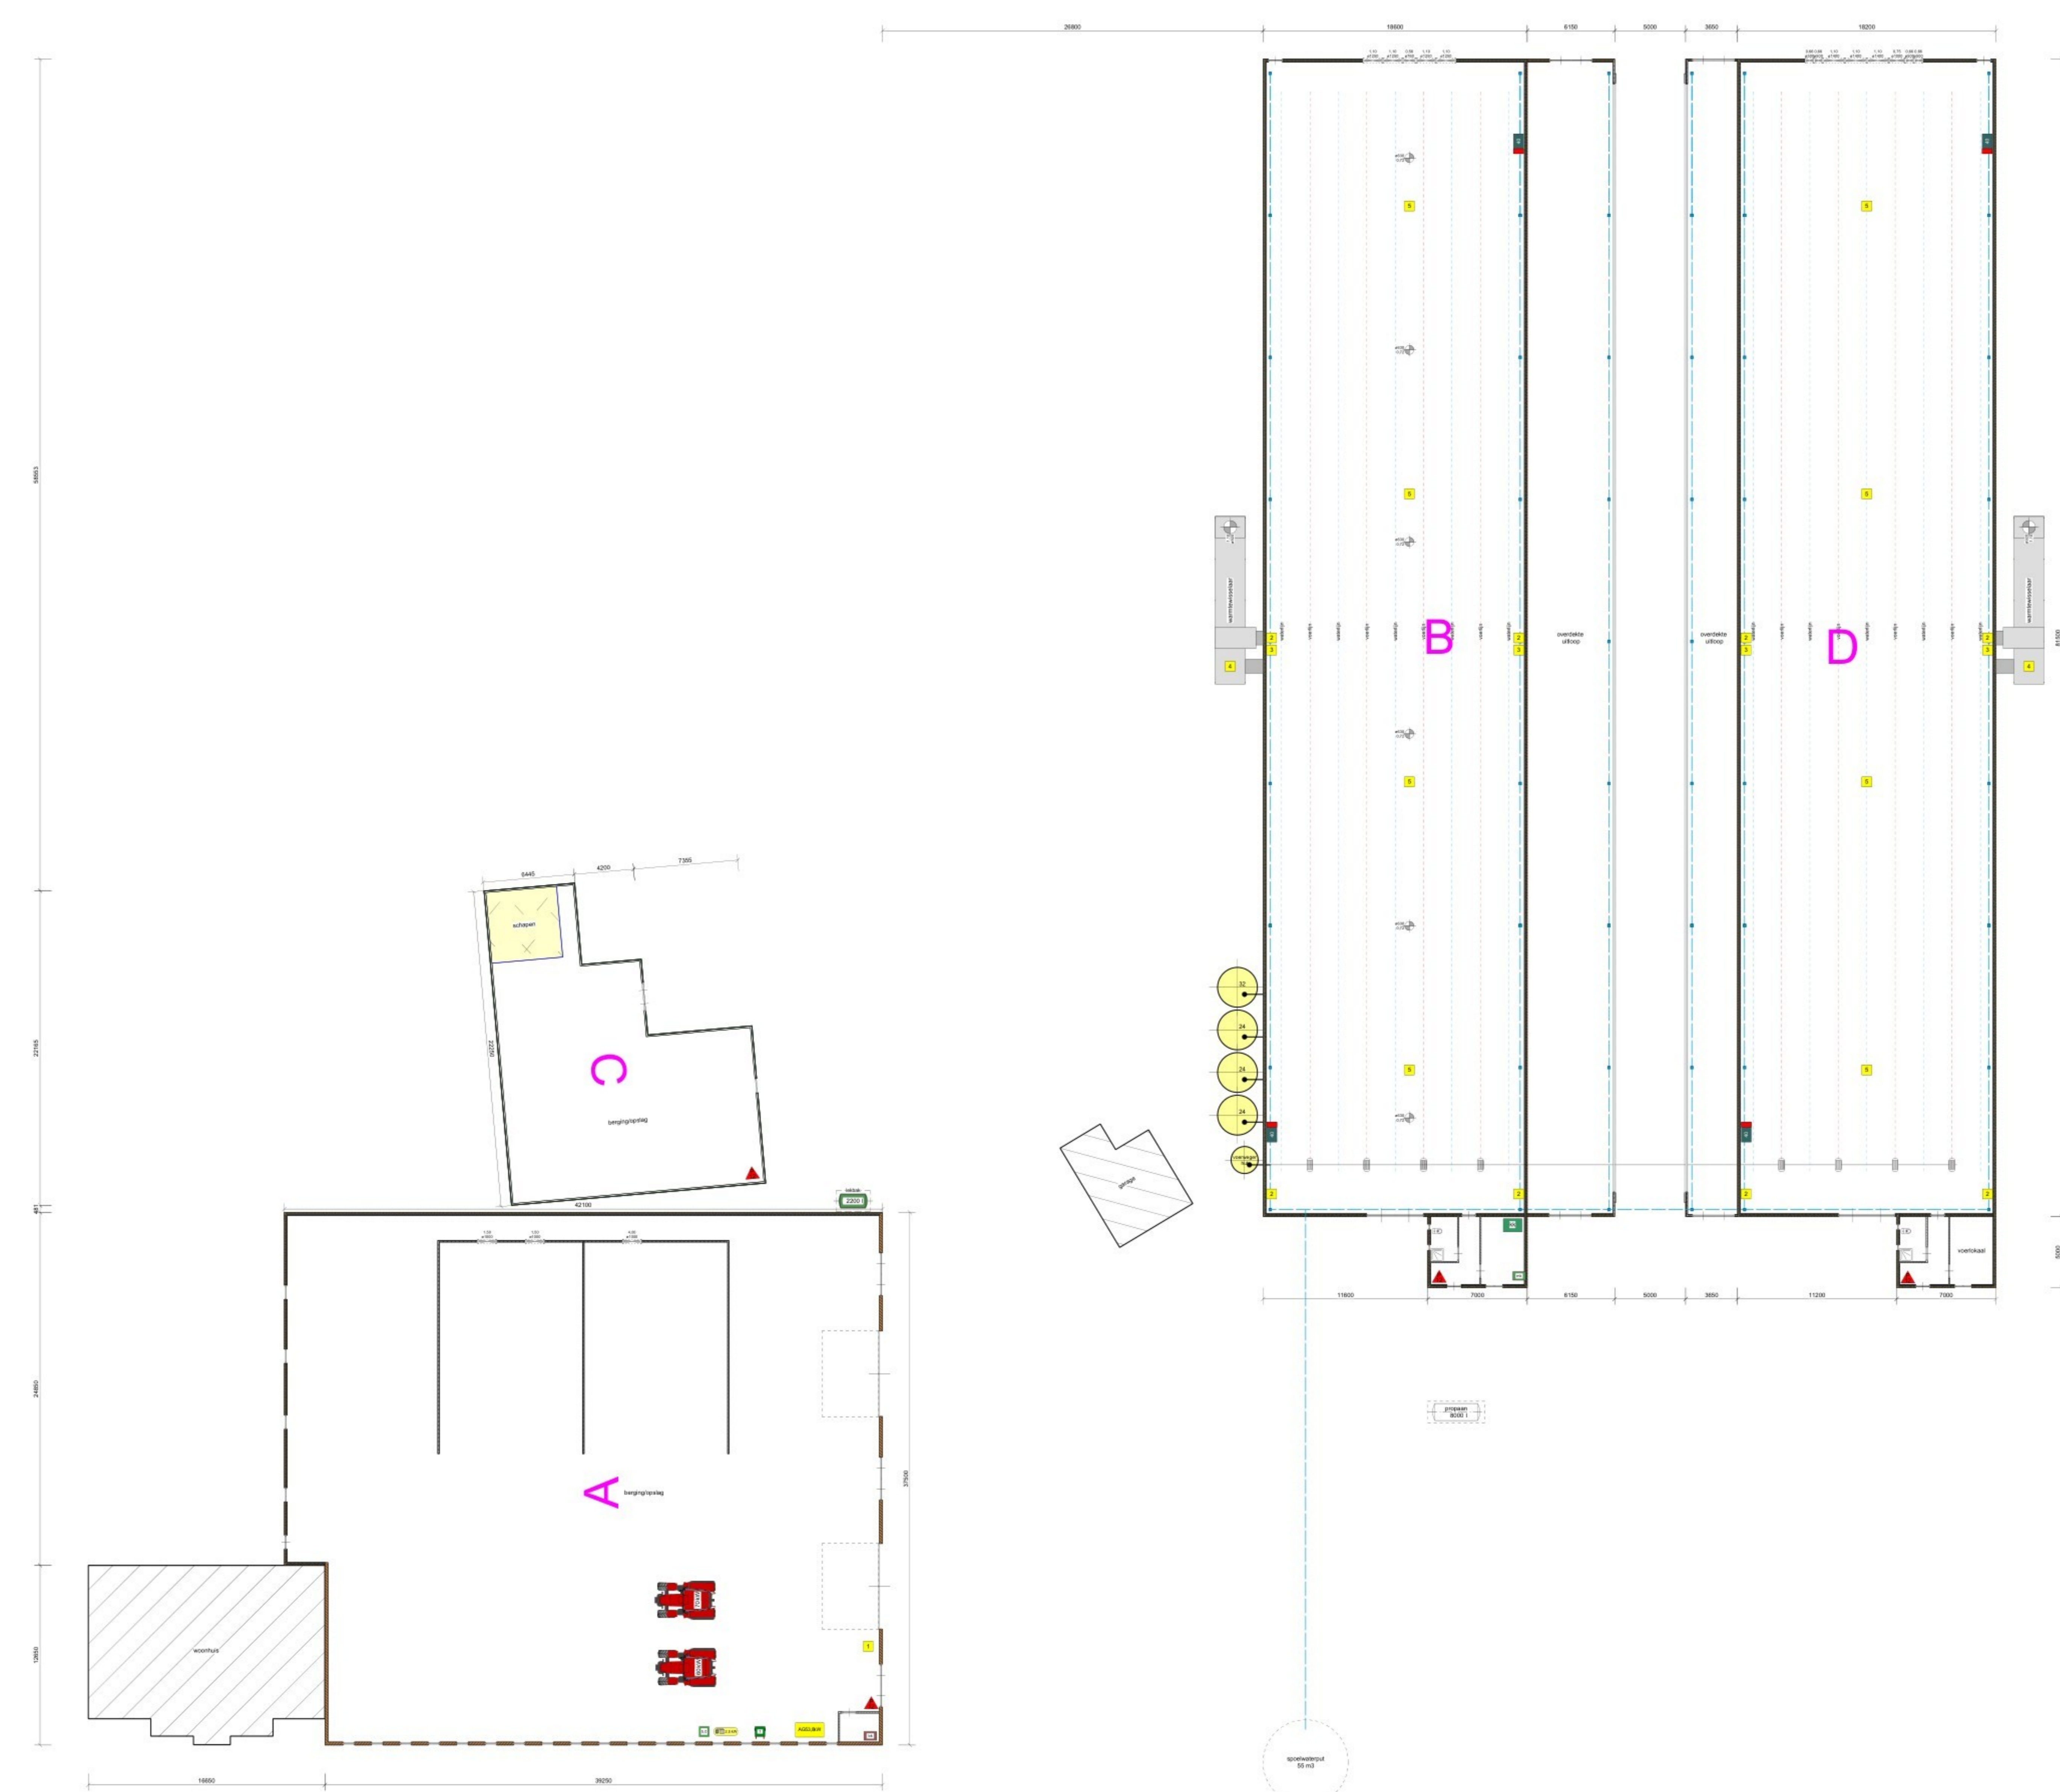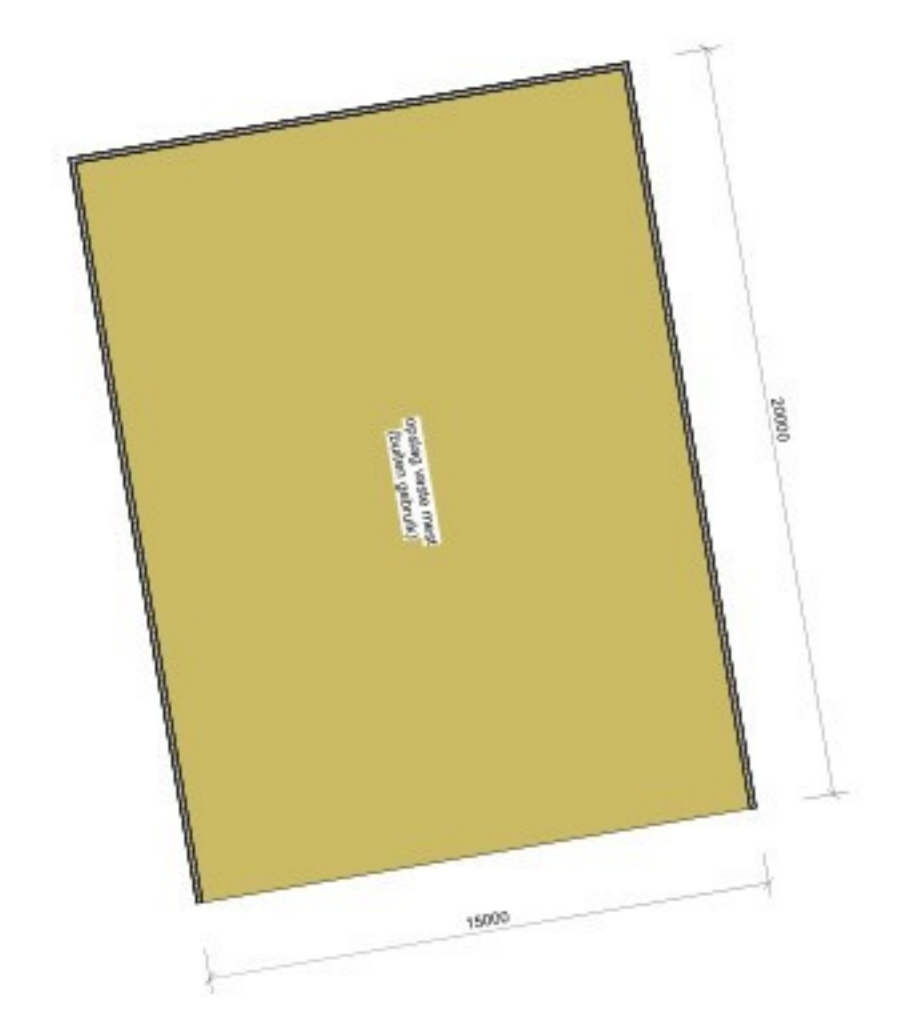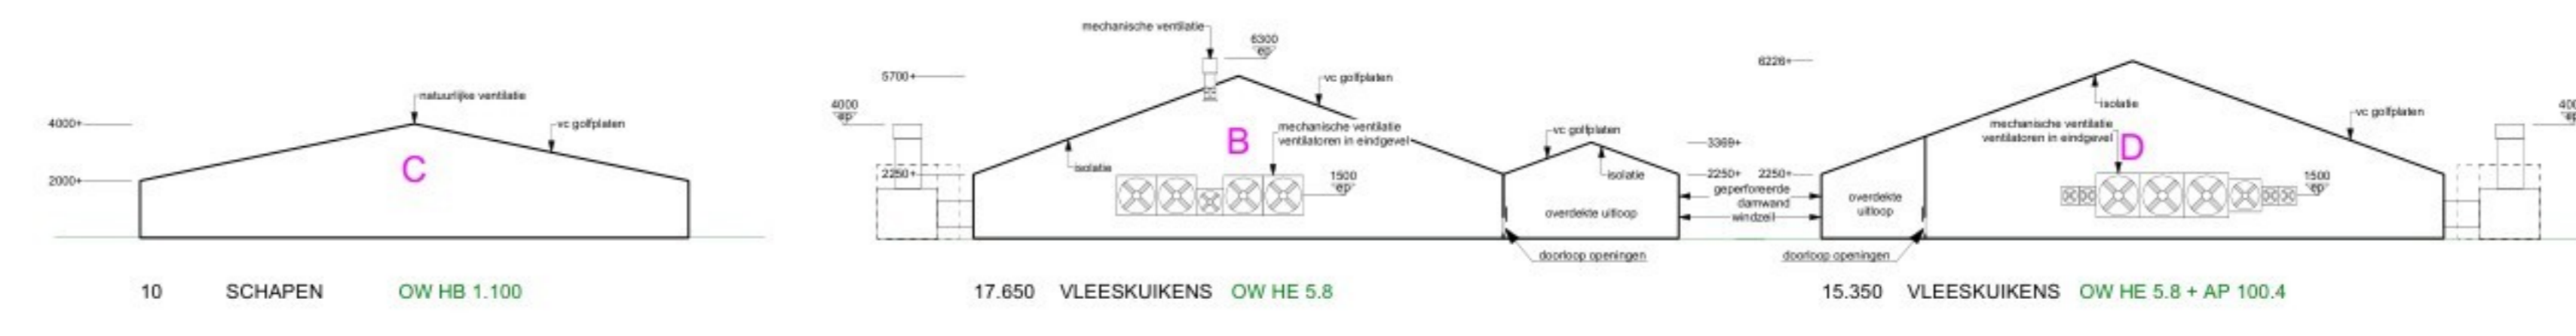

TEKENING NIET GESCHIKT VOOR UITVOERING

PROJECT	ADVISEUR	KB	PROJECTNR
Aanvraag Omgevingsvergunning Milieubelastende activiteit voor het bedrijf aan de Kloosterweg 4 te Kiewerd	GETENING	MB	A002434-01
ONDERNEEMER	CONTOLE		
Plattegrond, doorsneden en situatieschets	SCHAL	1:200	TEKENINGNR
OPDRAGGEVER	FORMAAT	A3	
J.J.B. Goense	DATA	13 april 2020	
Kloosterweg 4	WILZ A:		
9904 PD Kiewerd	WILZ B:		
	WILZ C:		
	WILZ D:		
	WILZ E:		