


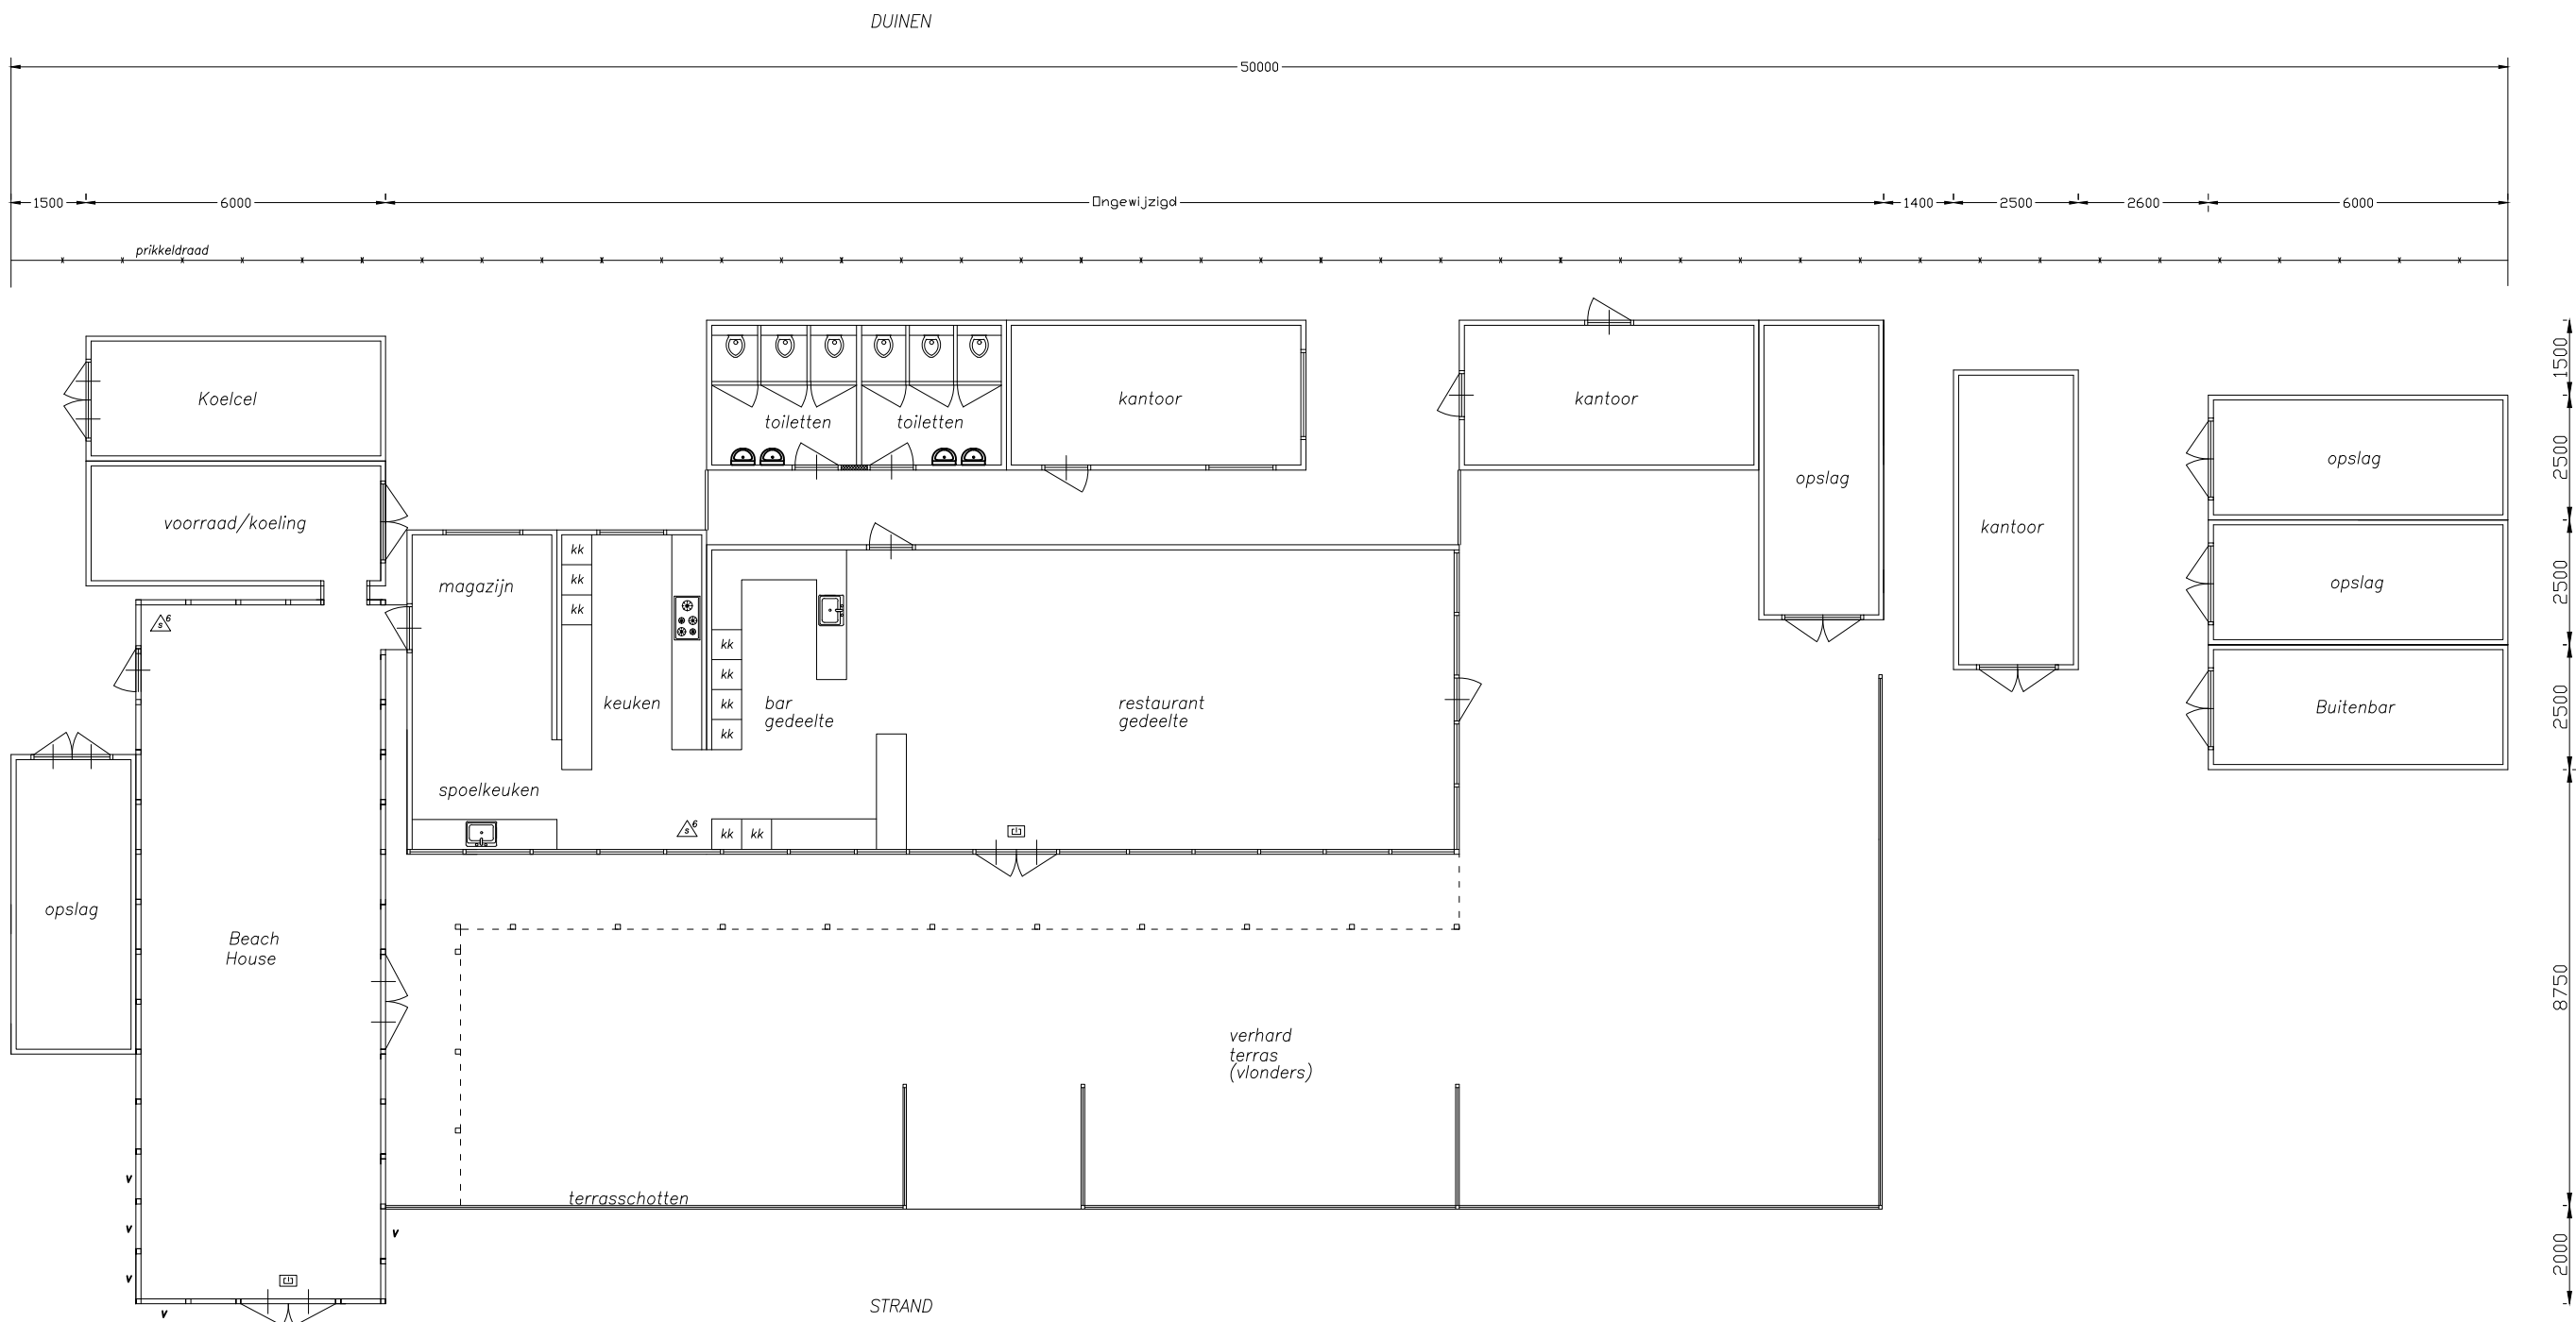

Vluchtroute/uitgang aanduiding/transparant
verlichting comform NEN 6068
enzichtbaarheidseisen comform art. 5.2 t/m 5.6
van den NEN-EN1838

 schuimblusser, inhoud 6kg

 Vluchtroute/uitgang aanduiding/transpatant

V= ventilatie door draairamen met ventilatie stand

Renvooi:

Gevel:	Hout	Grijs RAL 7015
Koziijn:	Hout	cremewit RAL9010
Raam:	Hout	cremewit RAL9010
Deur:	Hout	cremewit RAL9010
Boeldeel	Hout	cremewit RAL9010

Zhoofdgebouw is in dezelfde kleurcombinatie
uitgevoerd

opdrachtgever	STRANDPAVILJOEN FOSFOR			werkno.
werk	ZUIDSTRAND 7, ZANDVOORT			BWB-01
onderdeel	PLATTEGROND NIEUWE TOESTAND			schaal 1:100
datum: 02-03-23	gew:	gew:	gew:	get. 
				afm. A3