
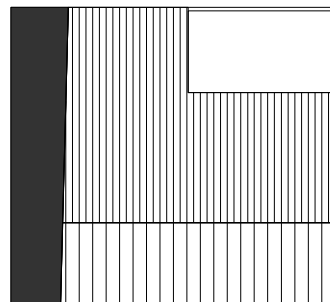
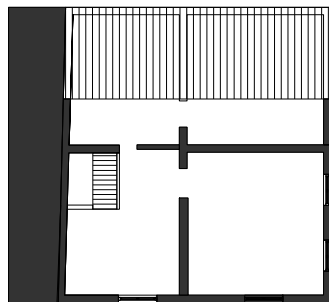
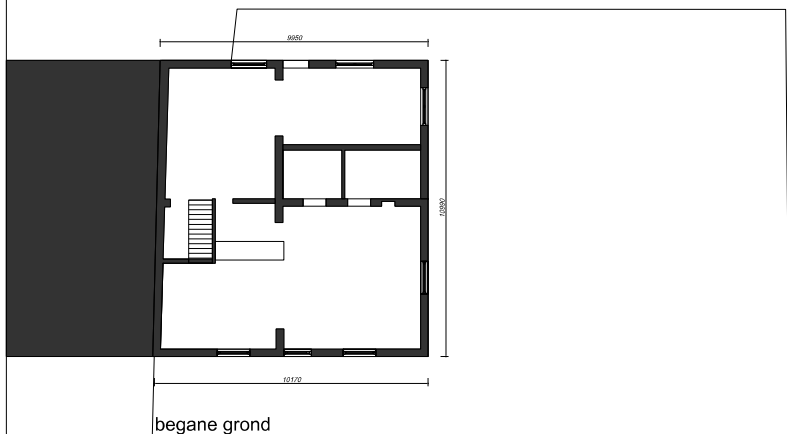


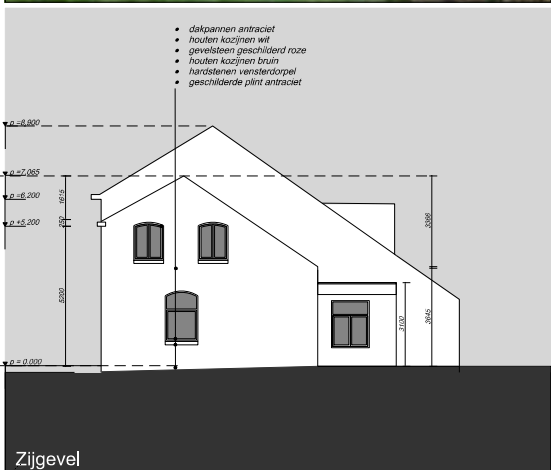

materiaal	
gevel	gevelsteen geschilderd kleur roze
kozijnen	houten kozijnen wit en bruin
deur	hout bruin
boelbodem	dakpannen antraciet
oppervlak	580 m2
bebouwd	110 m2
bruto	680 m3
inhoud	220 m2
vloeropp	

BT.01

opdracht	projectnr: 23_296 woonhuis Grotevries 8 Maastricht
opdrachtgever	Gustaaf Coenegrachtstraat 10 6213 HT Maastricht
tekening	bestaande toestand plattegronden gevels schaal 1/100 datum: 03.07.2024