



ALLE AANGEGEVEN MATEN IN HET WERK TE CONTROLEREN
ALLE NIET AANGEGEVEN MATEN IN HET WERK TE BEPALEN
ALLE INSTALLATIES VLGS. OPG. INSTALLATEUR / ADVISEUR
ALLE CONSTRUCTIEONDERDELEN VOLGENS BEREKENING EN
TEKENING CONSTRUCTEUR

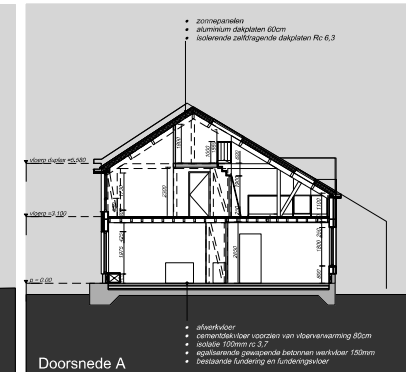

WM	wasmachine
DM	drogemachine
MR	meestervrije afzuiveraar voor 2500 dm³
CV	centrale verwarmingsstoestel
RM	rookmelder aangesl. op lichtnet
MV	mechanische ventilatie unit
MV	mech. afvoer gasloze buite met CO2 aanvang
MV	mech. invoer vanaf 6000
du.w.p.	binnen unit warmtepomp
bu.w.p.	buiten unit warmtepomp
BP	zonnepanelen x aantal
VV	vloer vv vloerverwarming
RWA	regulatievaleria/oor
NO	noodoverstort
VG	veiligheidsglas

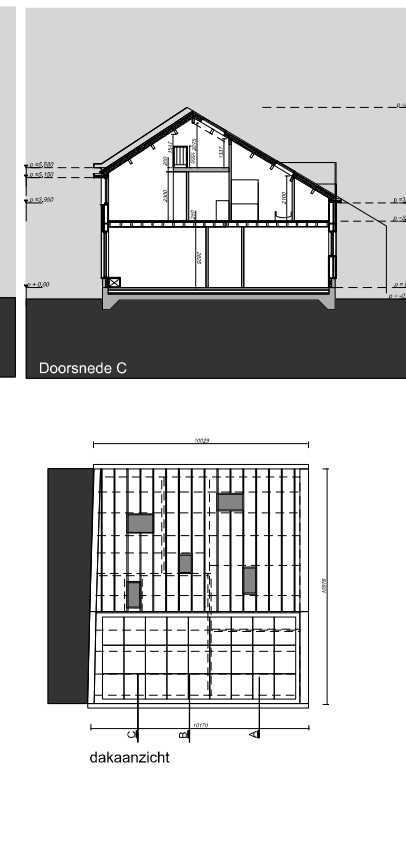

	source op blz. 3, 9 bouwjaar 2004 bouwtype: gewestelijk Rv 3,7
bouwbesluit	
gebruiksoort	a = 206,5 m² 55% = 113,5 m²
verfijlingswaarde	= 148,75 m² 148,75 m² >= 113,5 m² voldoet aan eis
daglicht	daglichtberekening vlg. Bouwbesluit 2012 en NEN 2057 aanwezig daylight dient minimaal 10% te zijn van het vloeropp. van een verfytingsgebied
ventilatie	ventilatieberekening vlg. Bouwbesluit 2012 en NEN 1087 keuken >= 21 l/s badkamer >= 14 l/s toilet >= 7 l/s meterkast >= 2 l/s ventilatievout 0,8 x aantal m² ventilatieopening in ls met minimaal 0,7 x m² verfyter in ls max. ventilatie 42 m²
trap	aantrede: 230mm optrede: 162mm
materialen	
gevel	douglas onbehandeld verticale gevelpanelen 200mm houten frc. kozijnen v.v. H++ glas v.v. veiligheidsglas inbraakwerendheid WK2 therm. isol. RfC 2,1 aluminium versterdop RAL 6025 bleekruis
kozijnen voordeur	puur en voordeur RAL 2012 zalm-zwarte kozijnen afwerking aluminium RAL 7004 signaalgrijs aluminium felsalpanen massadeur zonnepanelen antirafel met antirafel kaderen zinken randafwerkingen
dek	580 m² 110 m² 778 m² 240 m²
opporst	
bevoord	
buisinhoud	
buisvloeropp	
D0.01	
opdracht	projectnr: 23_298 woonhuis Grotestrdes 8 Maastricht
opdrachtgever	
tekening	definitief ontwerp plattegronden gevels doorsneden schaal 1:100 datum: 21.05.2025