

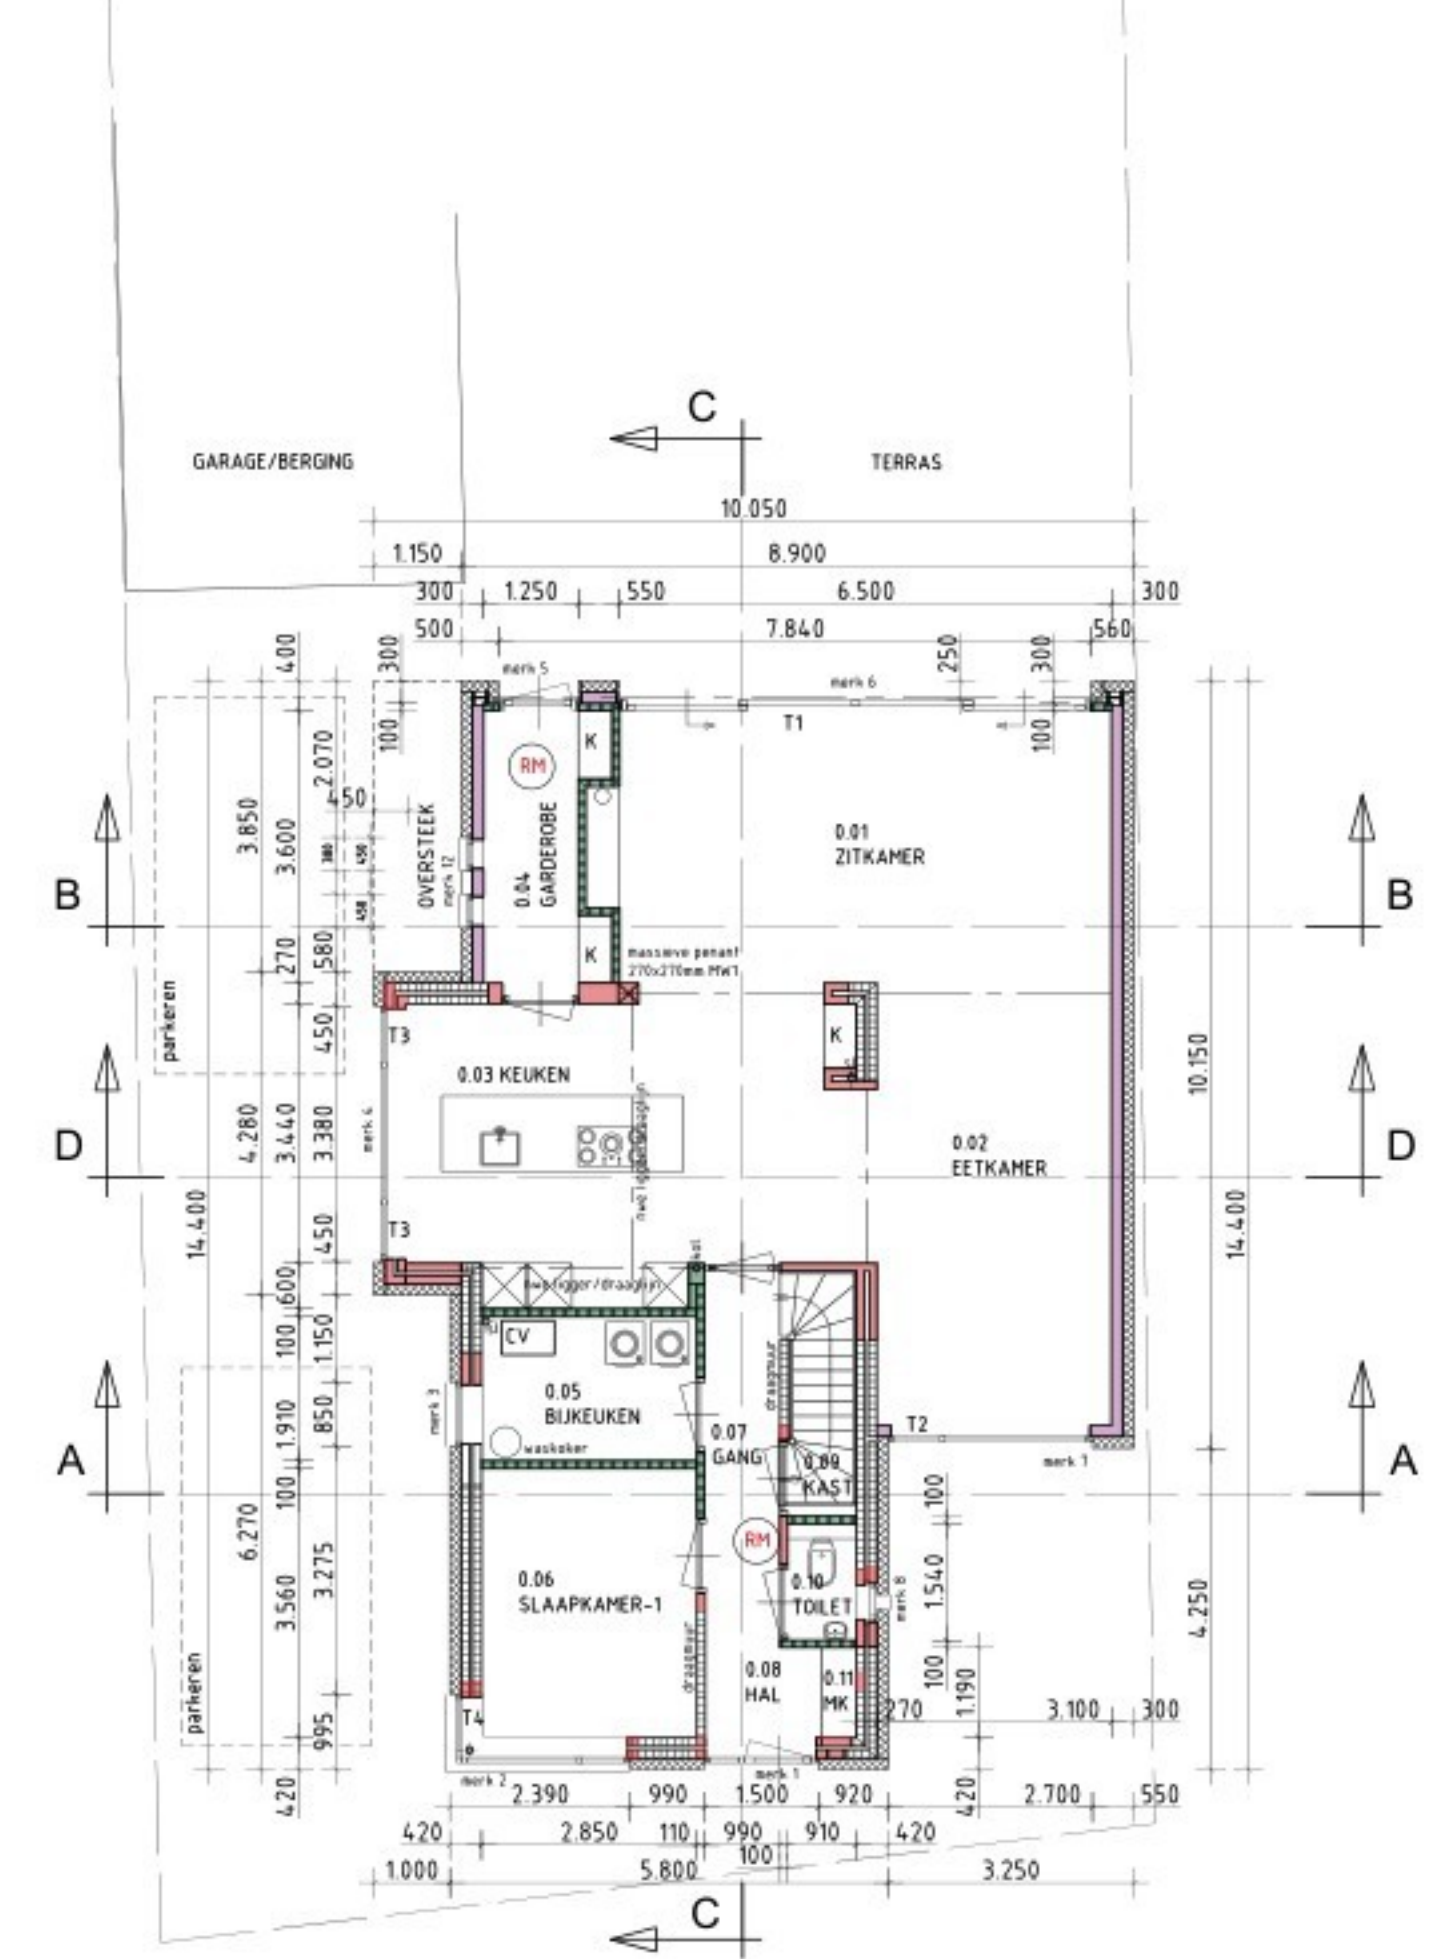


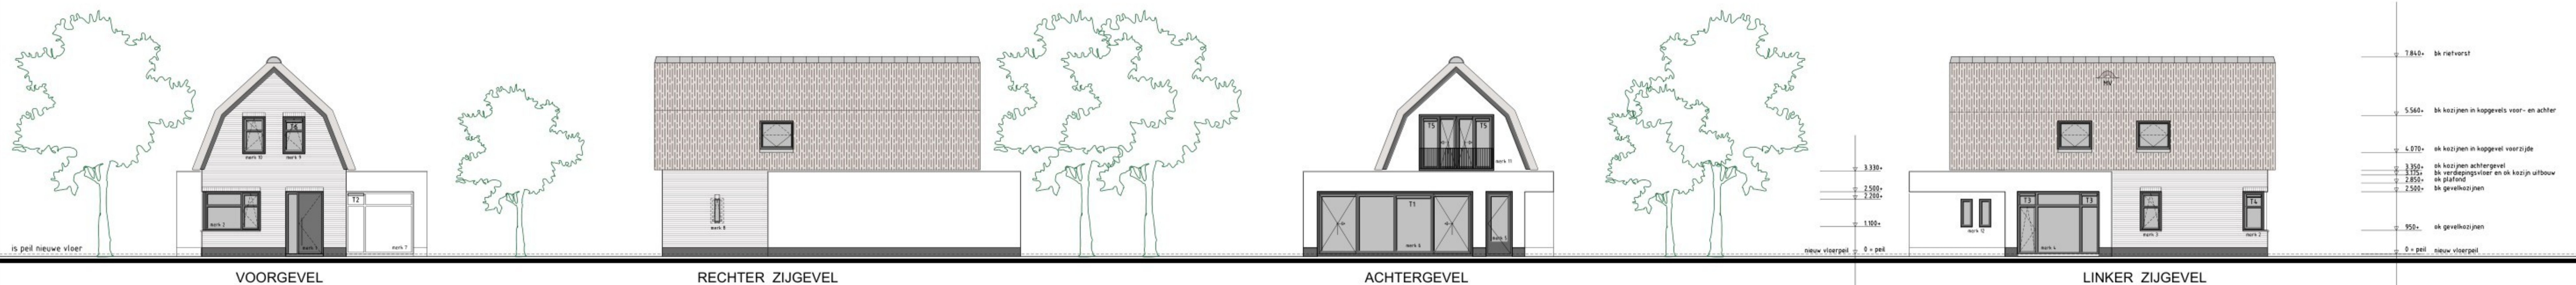

BEGANE GROND


- RENVODI WANDEN
- bestaande buitengevels • isolatie en stucwerk/steenstrips
 - reparatie en aanvullingen metselwerk, dragend en niet dragend
 - nieuwe buitengevels 150mm kalkzandsteen • isolatie en stucwerk
 - nieuwe lichte scheidingswanden, metaalstud o.g.
 - binnendeuren beg grond: 880x2315mm
 - rookmelder conform NEN 2555 art.6.21 lid 1 van Bouwbesluit 2012

VENTILATIE
Ventilatieroosters voor natuurlijke toevoer T1 t/m T6
Zie tekening 1052-07 en capaciteitsberekening d.d. 26 mei 2026

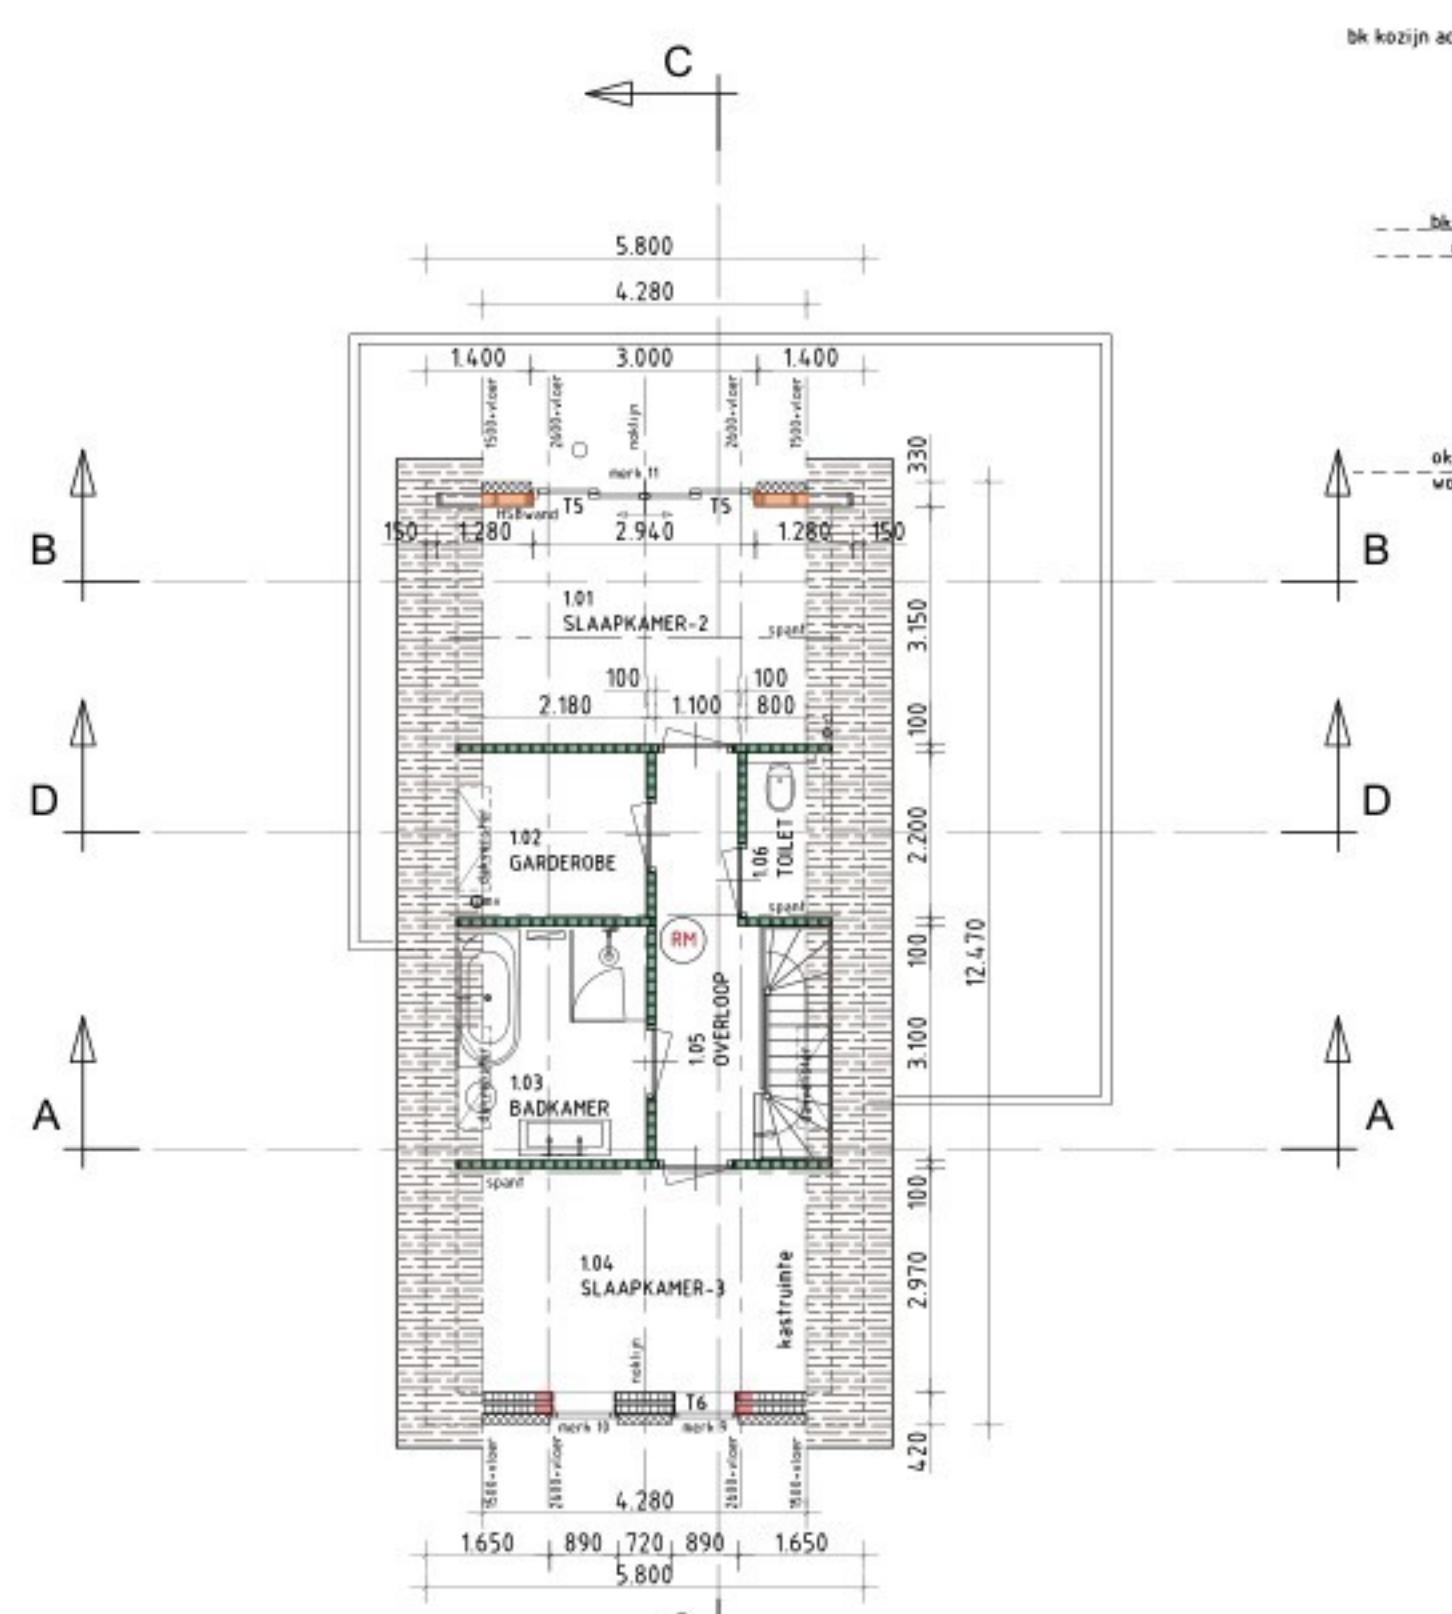


VERDIEPING

- RENVODI WANDEN
- bestaande buitengevels • isolatie en stucwerk/steenstrips
 - reparatie en aanvullingen metselwerk, dragend en niet dragend
 - nieuwe buitengevel HSB • isolatie en stucwerk
 - nieuwe lichte scheidingswanden, metaalstud o.g.
 - binnendeuren verdieping: 880x2115mm
 - rookmelder conform NEN 2555 art.6.21 lid 1 van Bouwbesluit 2012

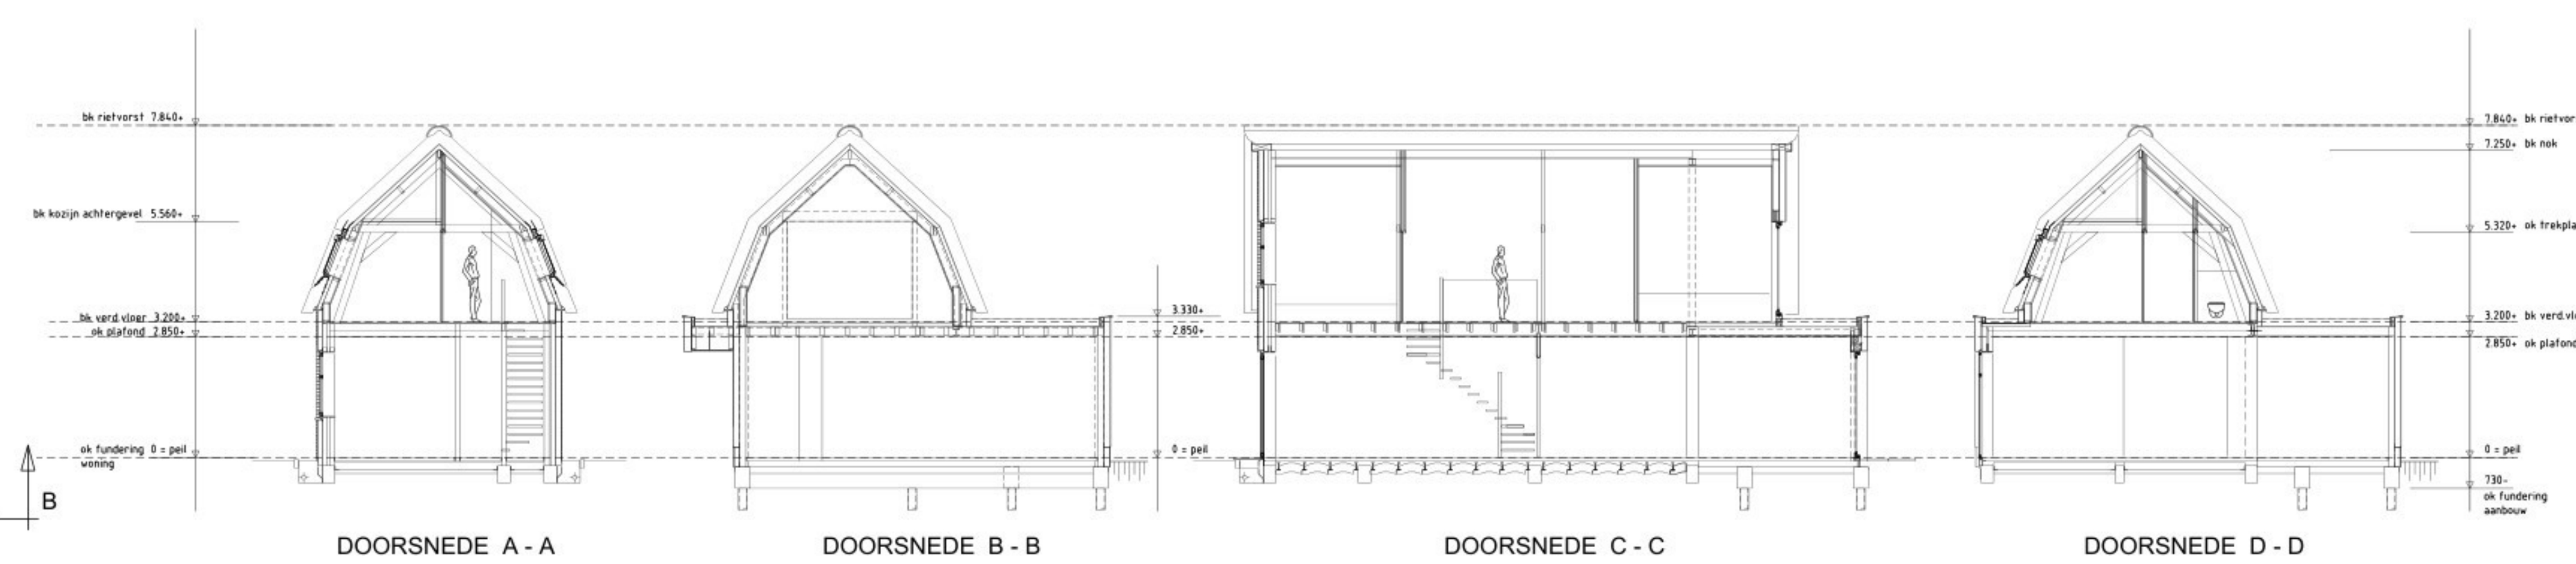

MATERIALEN EN KLEUREN

- | | |
|--|--------------------------|
| Gevels aanbouw laag, en achtergevel hoofdgebouw: | wit |
| gevels | stucwerk, geschilderd |
| gevelplint | antraciet |
| Gevels hoofdgebouw (voorgevel en zijgevels): | |
| gevels | metselwerk WF |
| plint | steenstrips op isolatie |
| | steenstrips WF |
| | antraciet |
| kozijnen, ramen deuren | aluminium |
| voordeur | aluminium |
| raandorpels | hardsteen, Ardun |
| dakbedekking | riet |
| daklijsten overstek | multipoint o.g. |
| daktrim platte daken | kraalprofiel |
| balkonhek | metaal |
| | donkergrijs gepoedercoat |

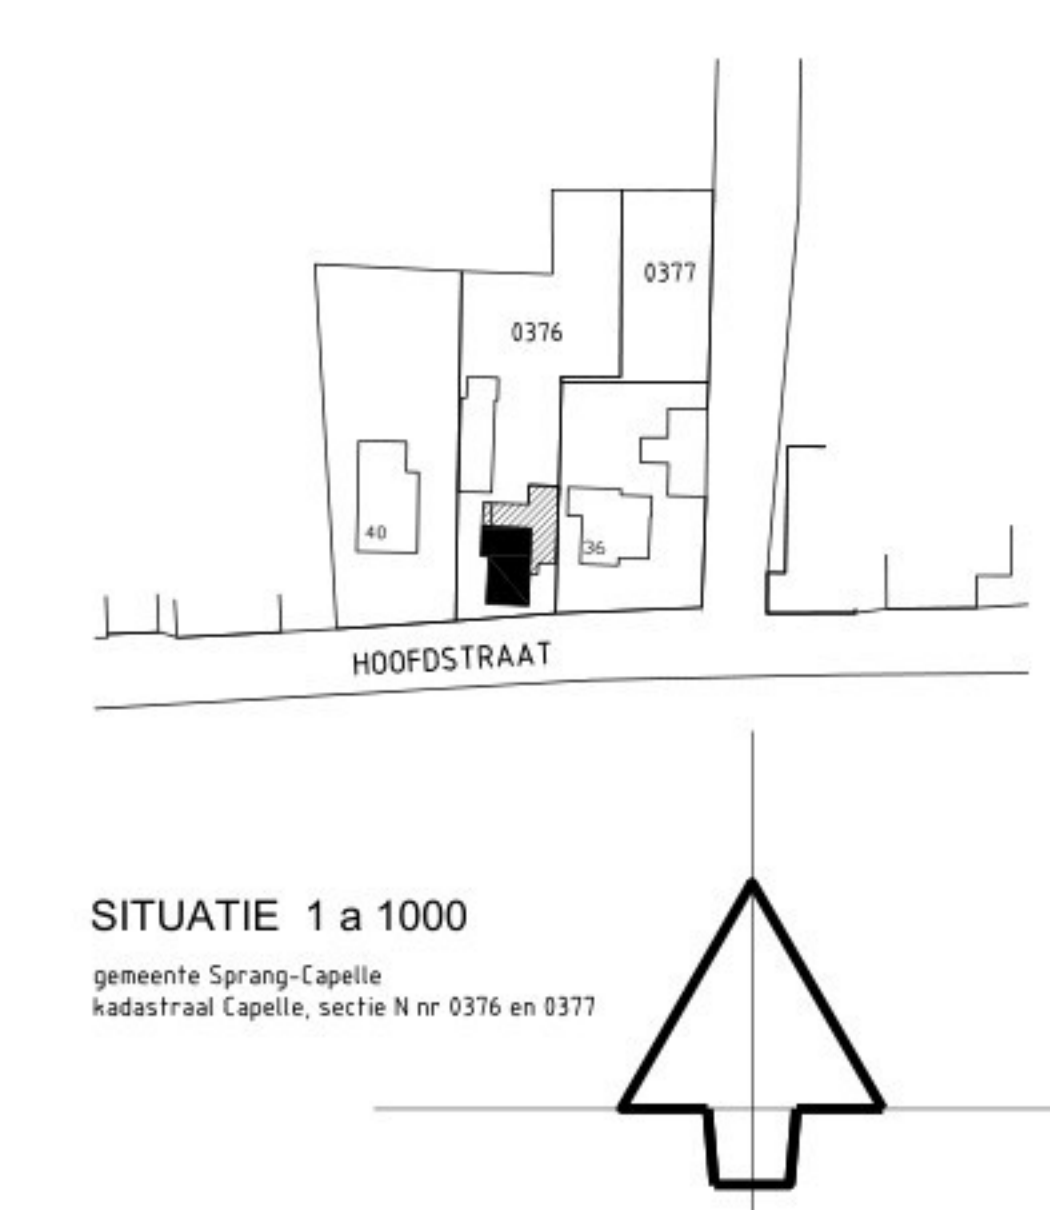

SITUATIE 1 a 1000
gemeente Sprang-Capelle
kadastraal Capelle, sectie N nr 0376 en 0377

NIEUWE SITUATIE



aanvraag omgevingsvergunning

- bladnummer : 02
onderwerp : gewijzigde situatie gevels en plattegronden
werknummer : 1052
project : verbouwing woonhuis
Hooftstraat 38
5161 PG Sprang-Capelle
opdrachtgever : 
getekend : 
schaal : 1:100
datum : 26 mei 2026
wijzigingen : 19 juni 2026

liblaan 15
5056 nn berkel-enschot
t. 013 533 26 65
m. 06 533 12 305
e. hansmichels@home.nl
w. hansmichels.nl