


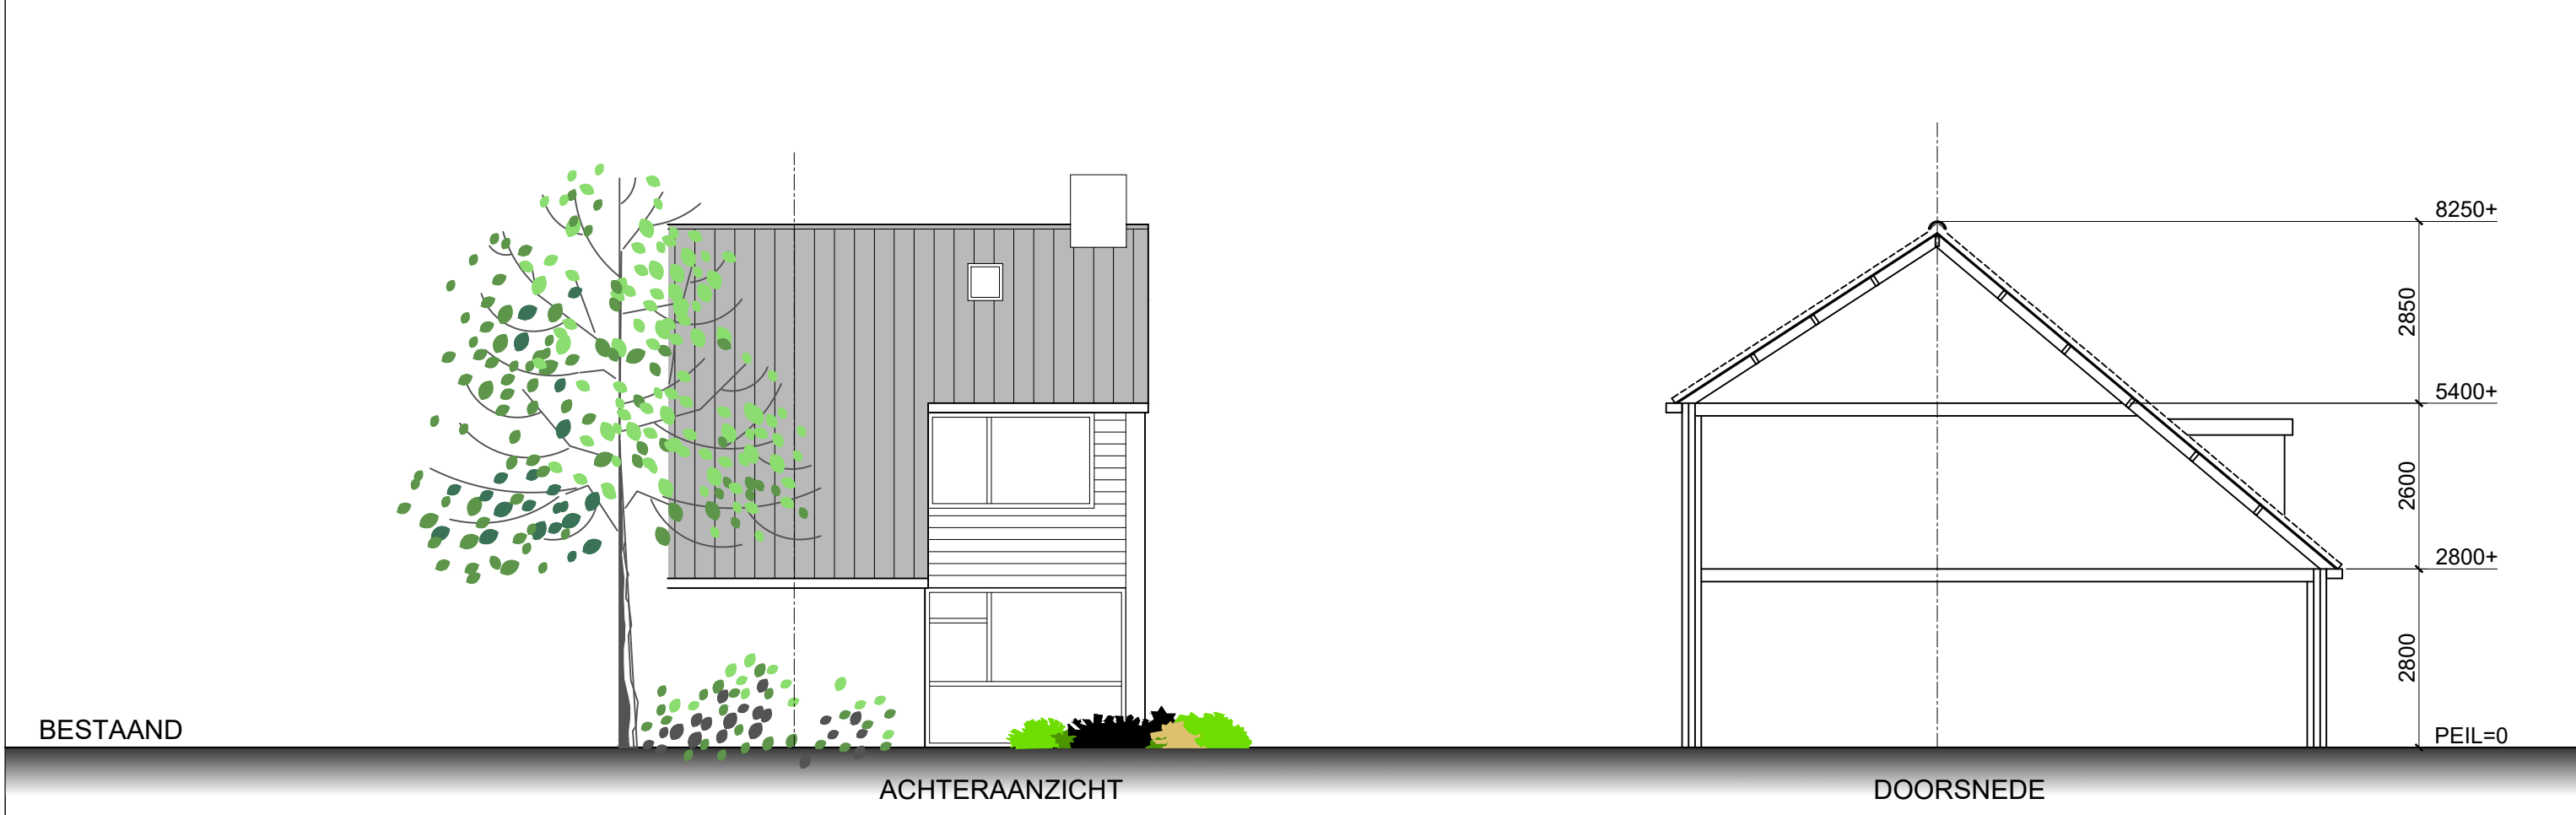


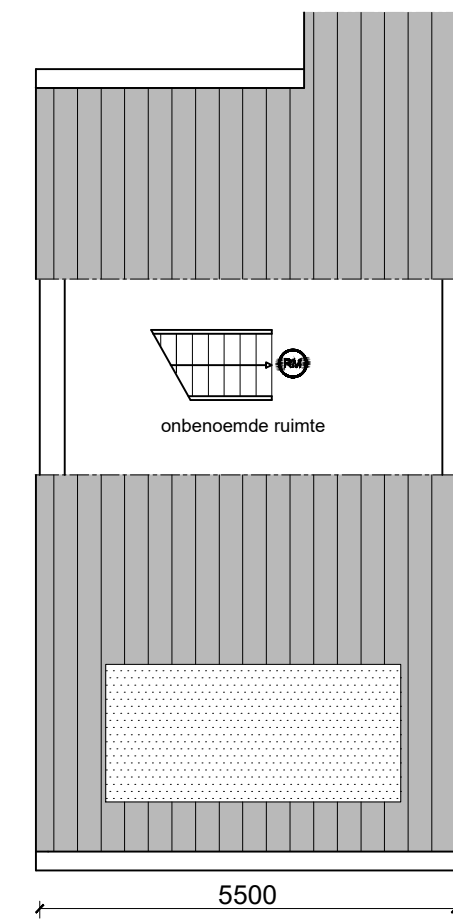


PLATTEGROND
(bestaand)

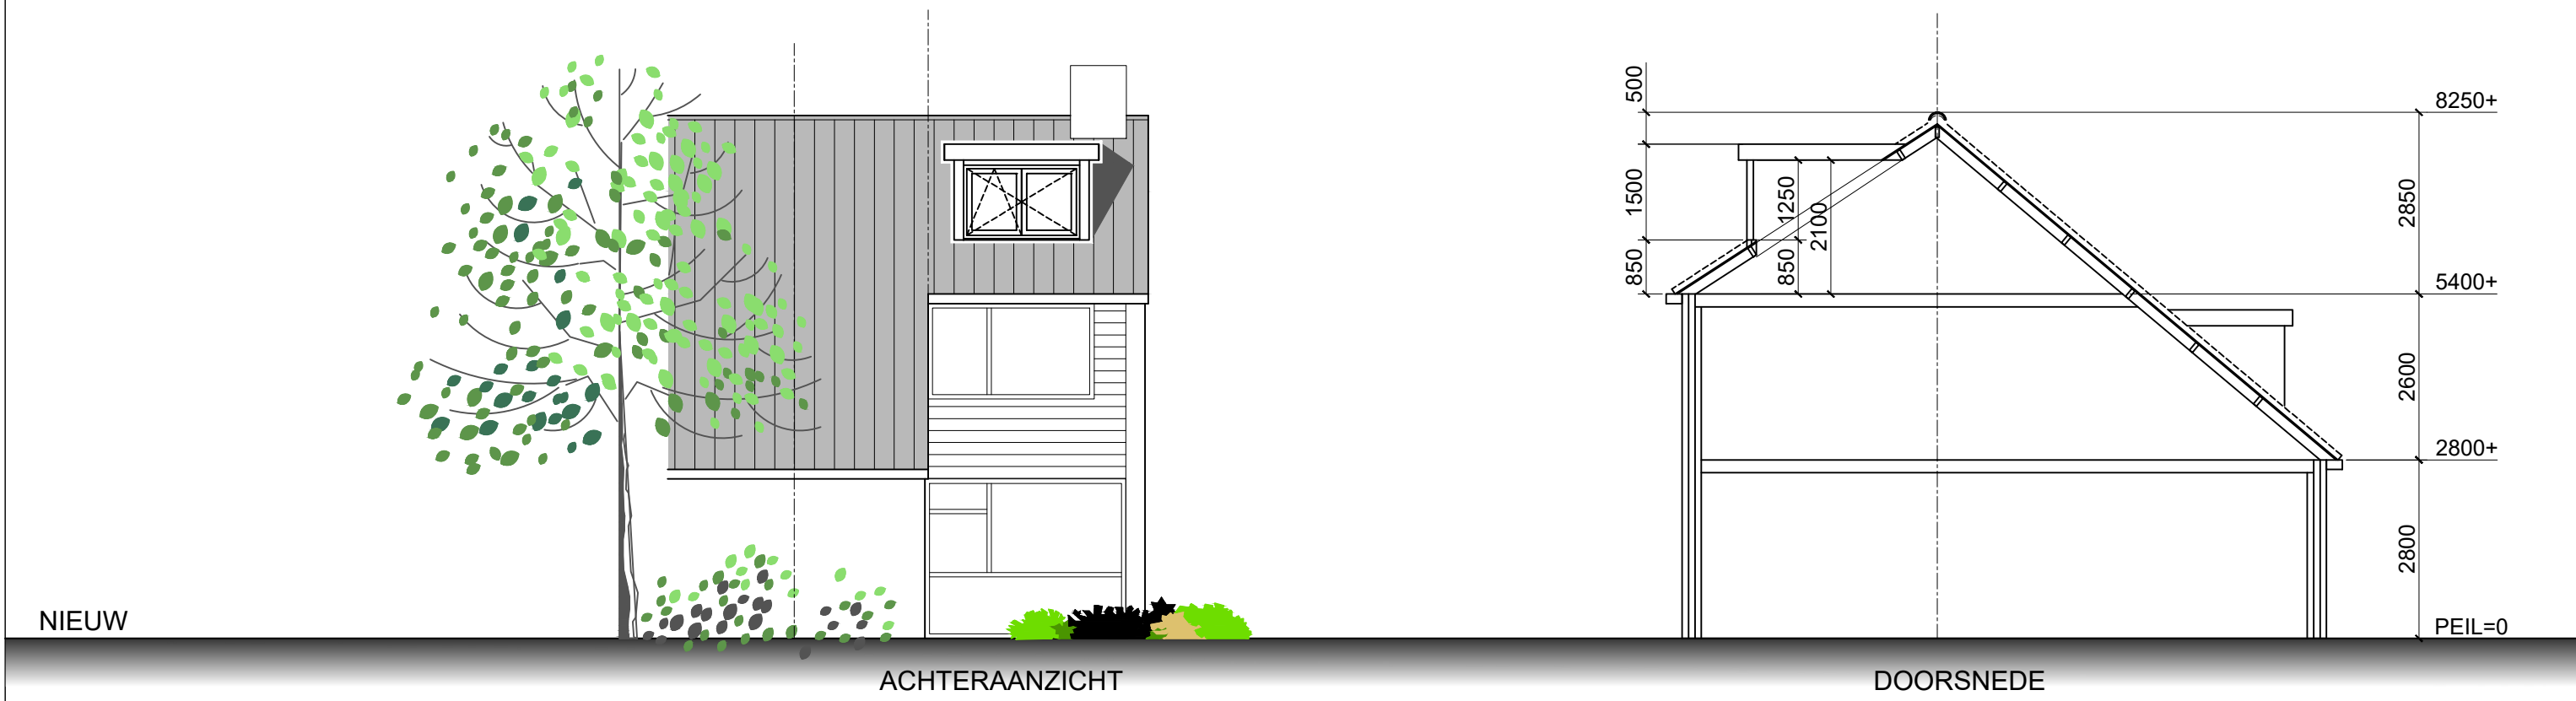


PRINCIPE KAPPLAN
(bestaand)

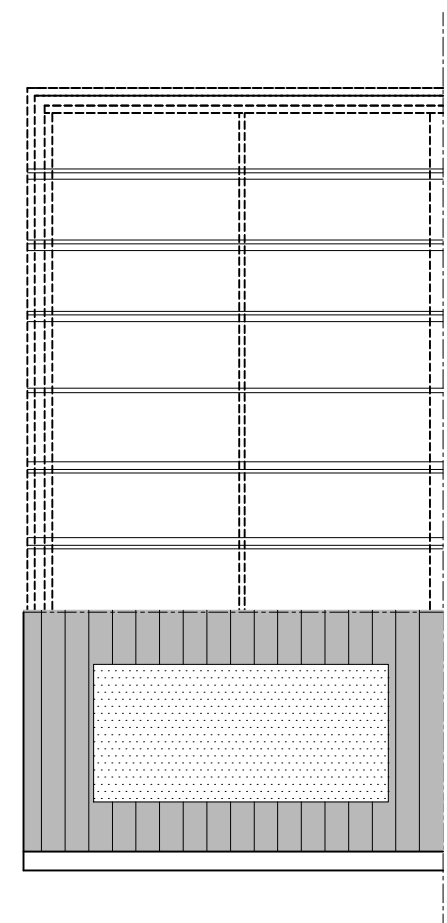

PLATTEGROND
(nieuw)

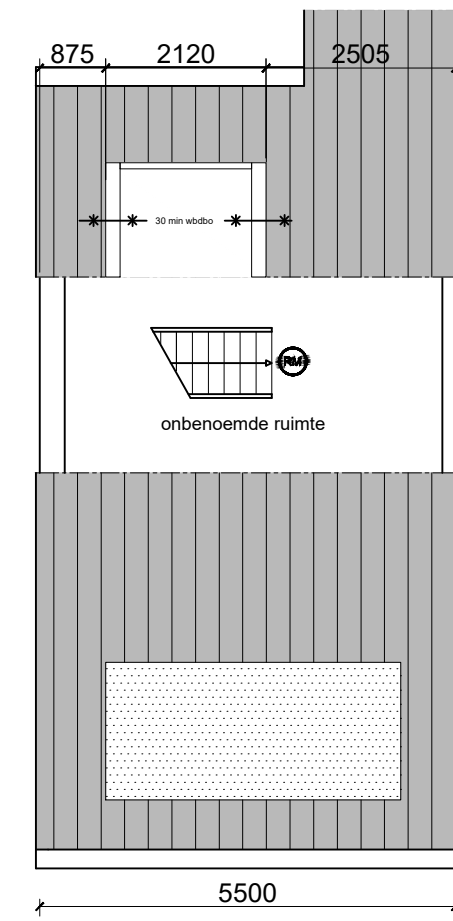



PRINCIPE KAPPLAN
(nieuw)

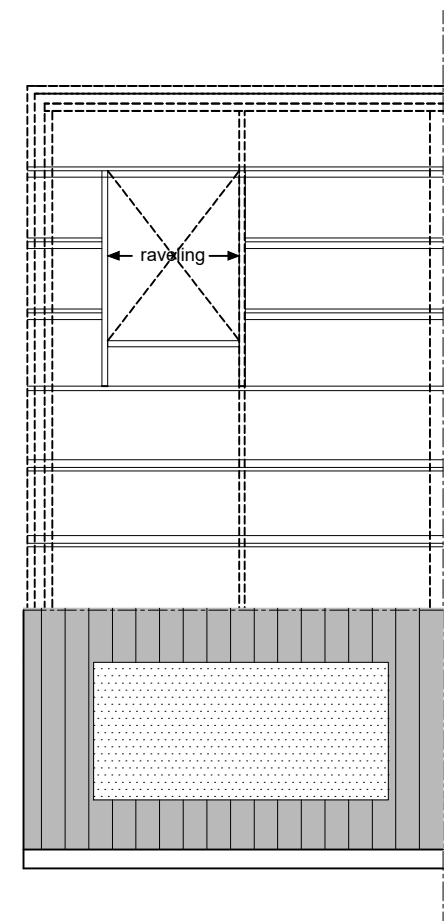


bestaande gordingenkap
te plaatsen raveling gelijk aan bestaande
gordingen/sporen, bevestigd d.m.v. bat ankers

Toegevoegde inhoud / oppervlakte		
Onderdeel	Inhoud	Oppervlakte
dakkapel	6 m³	5 m²
-	- m³	- m²


Rc waarden dakkapel	
Onderdeel	Waarde
Zijwangen	min. 4,7 m² k/w
Platdak	min. 6,3 m² k/w

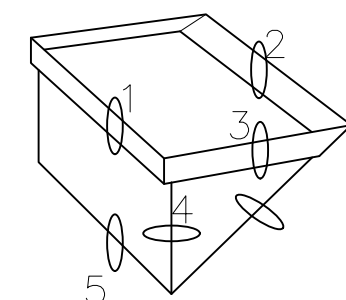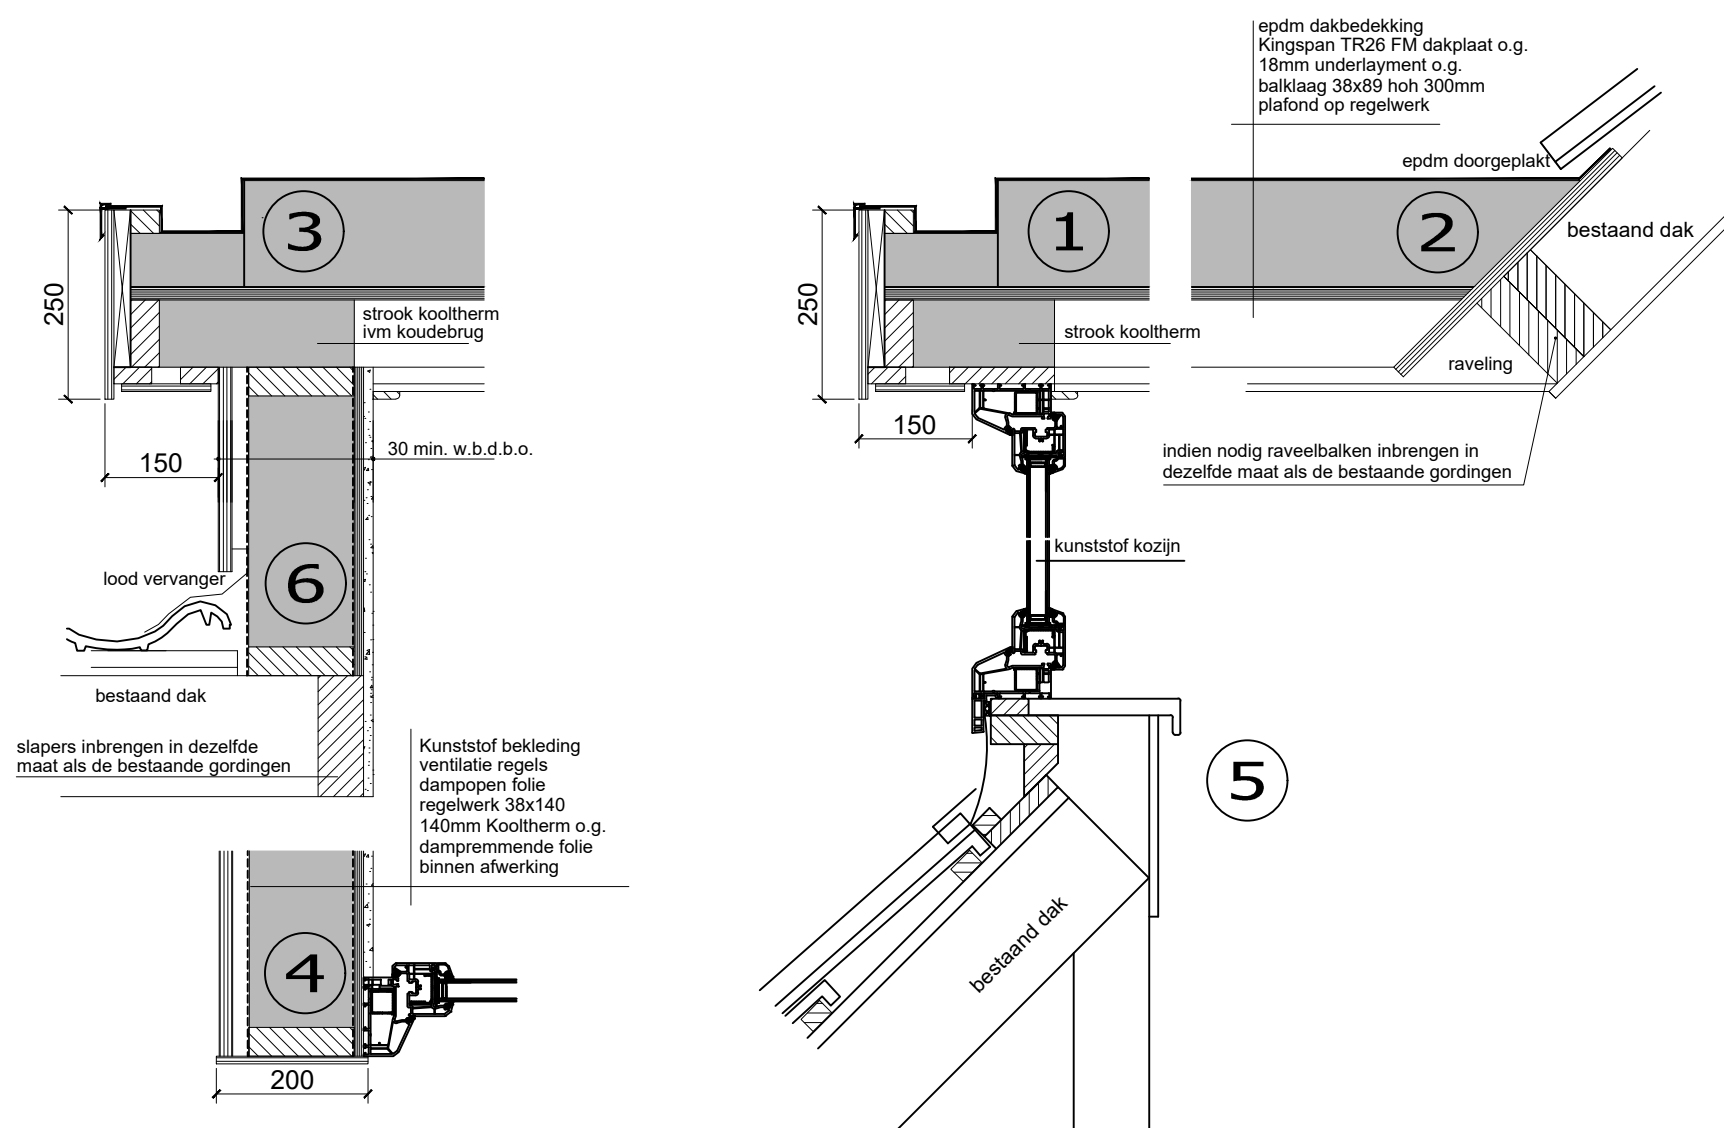

PRINCIPE DETAILS
(schaal 1:10)

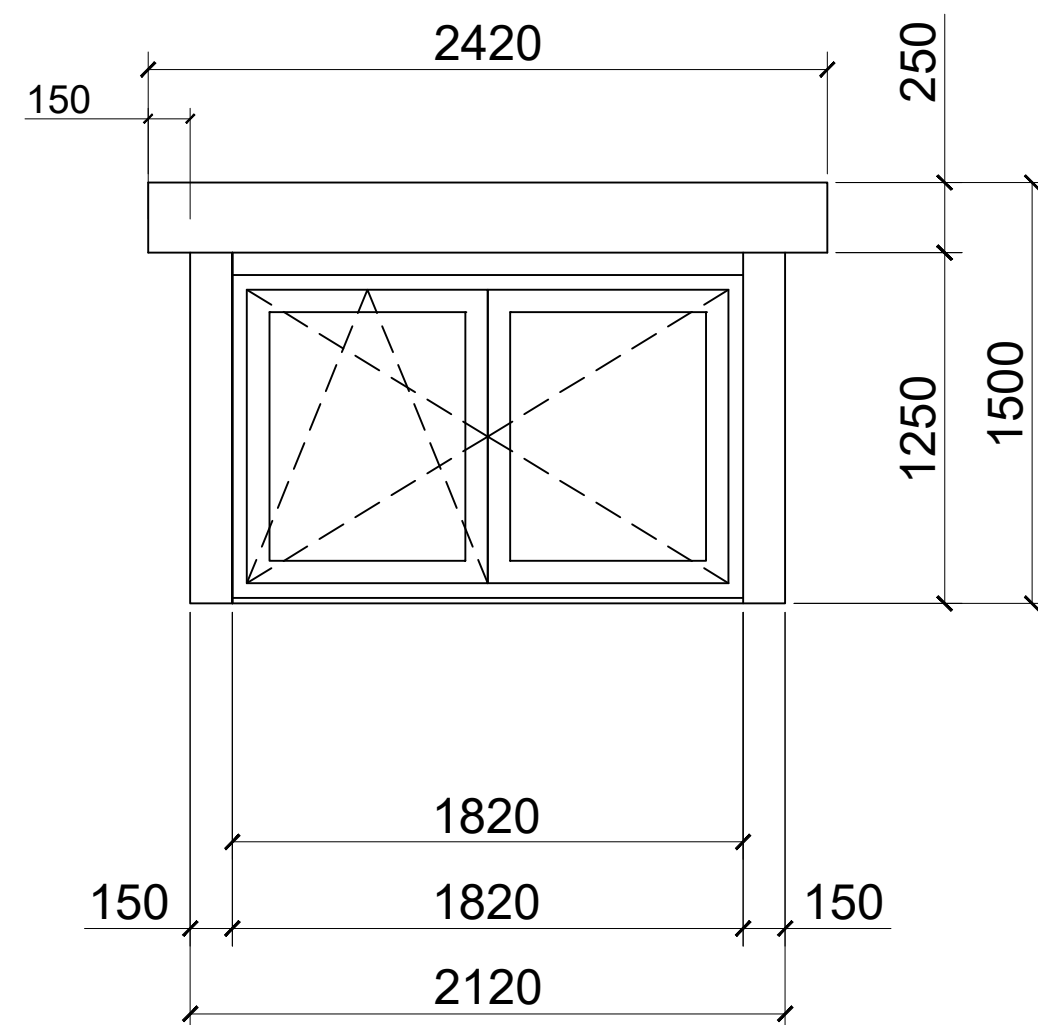

AANZICHT DAKKAPEL		
kozijn	: Kunststof (houtnerf)	Antraciet Ral 7016
raam	: Kunststof (houtnerf)	Antraciet Ral 7016
beglazing	: HR++ isolatieglas	U-waarde 1,1 W/m2K
Ventilatierooster	: -	-
zijwangen	: Kunststof Rabat (houtnerf)	Antraciet Ral 7016
boeideel	: Kunststof (houtnerf)	Antraciet Ral 7016
front	: Kunststof (houtnerf)	Antraciet Ral 7016
paneel	: Kunststof (houtnerf)	Antraciet Ral 7016
borstwering	: -	-
dakschuinde dakconstructie	: 37,7°	
daklijst	: plat, overstek voor 150mm zij 150mm	
rolluik	: -	
airco	: -	

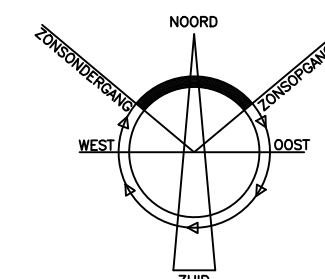

Alle maatvoering is indicatief, juiste maatvoering in het werk bepalen en/of controleren

Project		
Opdrachtgever		
Onderdeel:	Vergunning Aanvraag	
Schaal	1:100	Werknr. 26-553
Formaat	A1	
Get.		
Datum	28-05-2028	Order 011
Gewijzigd	06-07-2026	

TEKENBUREAU VAN ASSEN	
Folgeren 1A 9207 AA Drachten	
www.tekenbureauvanassen.nl	tel.: 0512 20 20 11
info@tekenbureauvanassen.nl	mob.: 06 222 75 844