


Renvooi aan- en afvoerbewegingen

- A 01 toelevering veevoer
- A 02 afvoer mest
- A 03 aan /afvoer vee

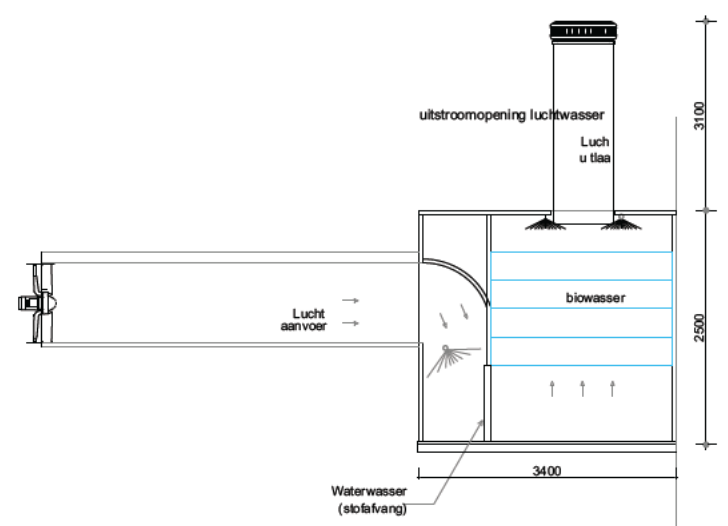

Doorsnede Luchtwater stal V

Gebouwen

A bedrijfswooning / bijkeuken / gang

C stal BUITEN GEBRUIK

F opslag hooi/stro / werkplaats / werktuigenberging

I stal BUITEN GEBRUIK

J berging/opslag

K werkplaats / hooi /stro opslag

L stal 148 st. kraamzeugen HD 2.100 OF 1628 st. gespeende biggen HD 1.100 (L.W. 2.7)

M stal BUITEN GEBRUIK

N hygiënecoluis

O stal 1621 st. gespeende biggen HD 1.100 (L.W. 2.6) / 30 st. kraamzeugen HD 2.100 (L.W. 2.6)

P stal 60 kraamzeugen HD 2.100 (L.W. 2.6)

Q stal 161 st. gaste en dragende zeugen HD 3.100 (L.W. 2.6)

R stal 1500 st. gespeende biggen HD 1.100 (L.W. 2.7)

S stal 490 st. gespeende biggen HD 1.100 (L.W. 2.7)

T stal 90 kraamzeugen HD 2.100 (L.W. 2.7)

U stal 100 st. gaste en dragende zeugen HD 3.8.1

200 st. vleesvarkens HD 5.9.1.3

V stal 659 st. gaste en dragende zeugen HD 3.100 (L.W. 4.2)






50 st. dekberen (gecombineerd luchtwassersysteem 85% ammoniakemissiereductie; HD 4.100 (L.W. 4.2)

W stal 38 st. kraamzeugen HD 2.100 (L.W. 2.7)


X stal 58 st. kraamzeugen HD 2.100 OF 594 st. gespeende biggen HD 1.100 (L.W. 2.7)

Legenda


sym.	naam	omschrijving	antal	vermogen kW/gk	vervalst
1	buiten	voersilo met vplg	10	0,55	7 km
2	buiten	voersilo met vplg	2	0,55	4 km
3	buiten	voersilo met vplg	1	0,55	3 km
4	buiten	voersilo met vplg	4	0,55	4 km
5	buiten	voersilo met vplg	1	0,55	10 km
6	buiten	voersilo met vplg	1	0,55	14 km
7	buiten	silohouptels met vplg	1	1,1	12 km
8	buiten	afvalwaterput met opslag (spuivest)	1		5 m3
9	buiten	afvalwaterput (ca. 30 t. 1.3 kg)	1	0,5	
10	buiten	afvalwaterput (ca. 30 t. 1.3 kg)	1	0,5	
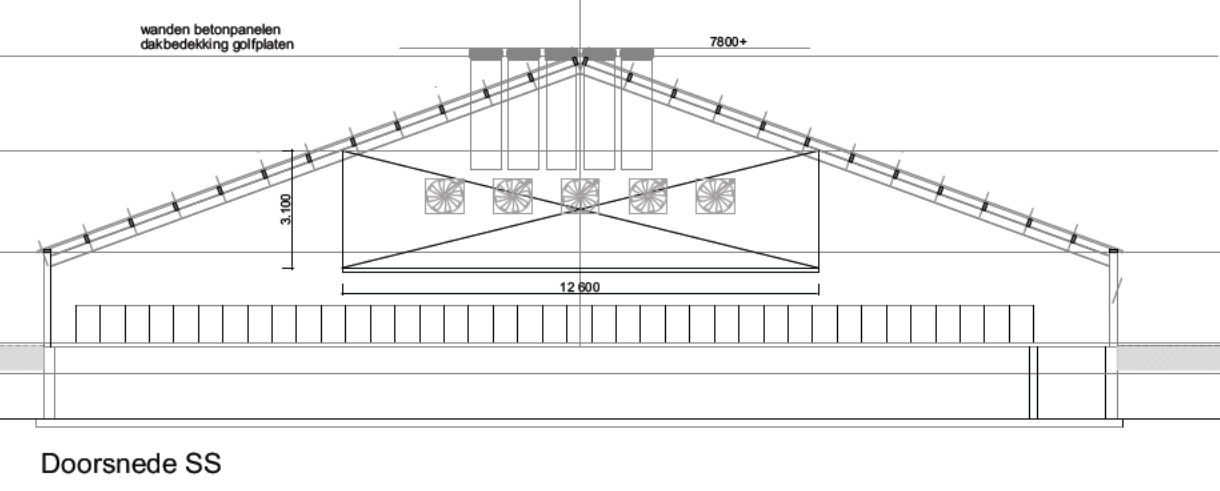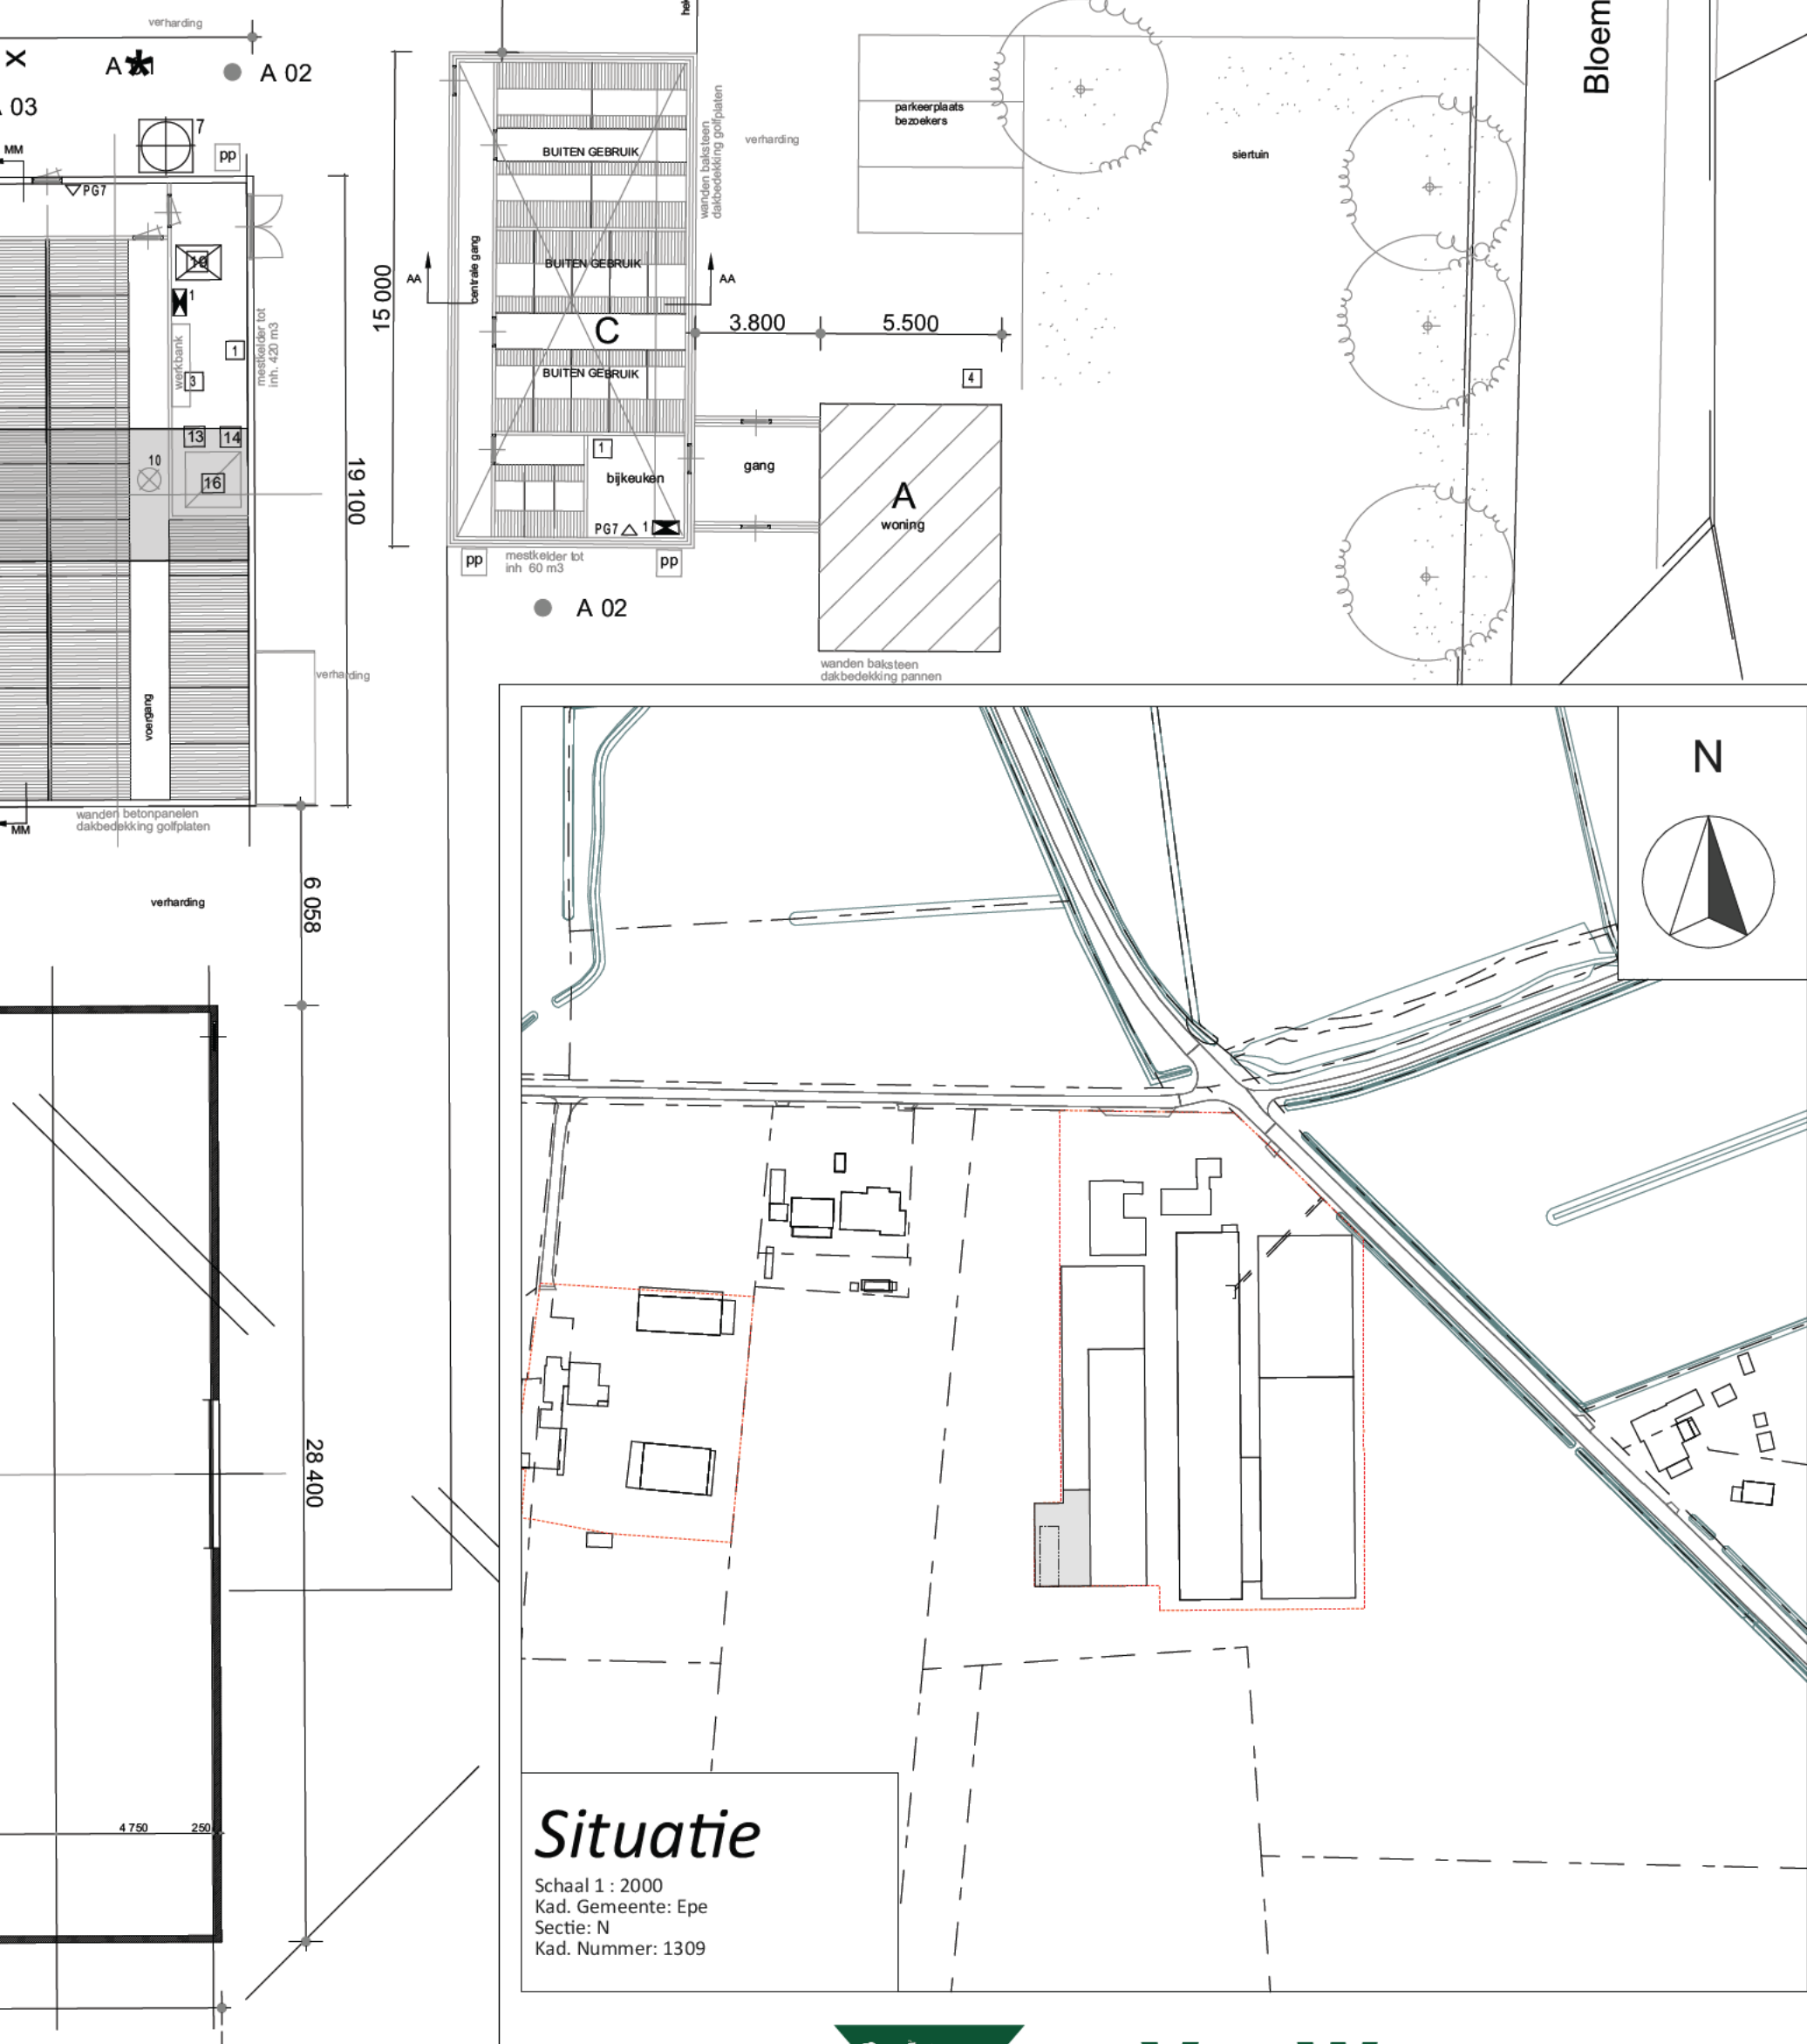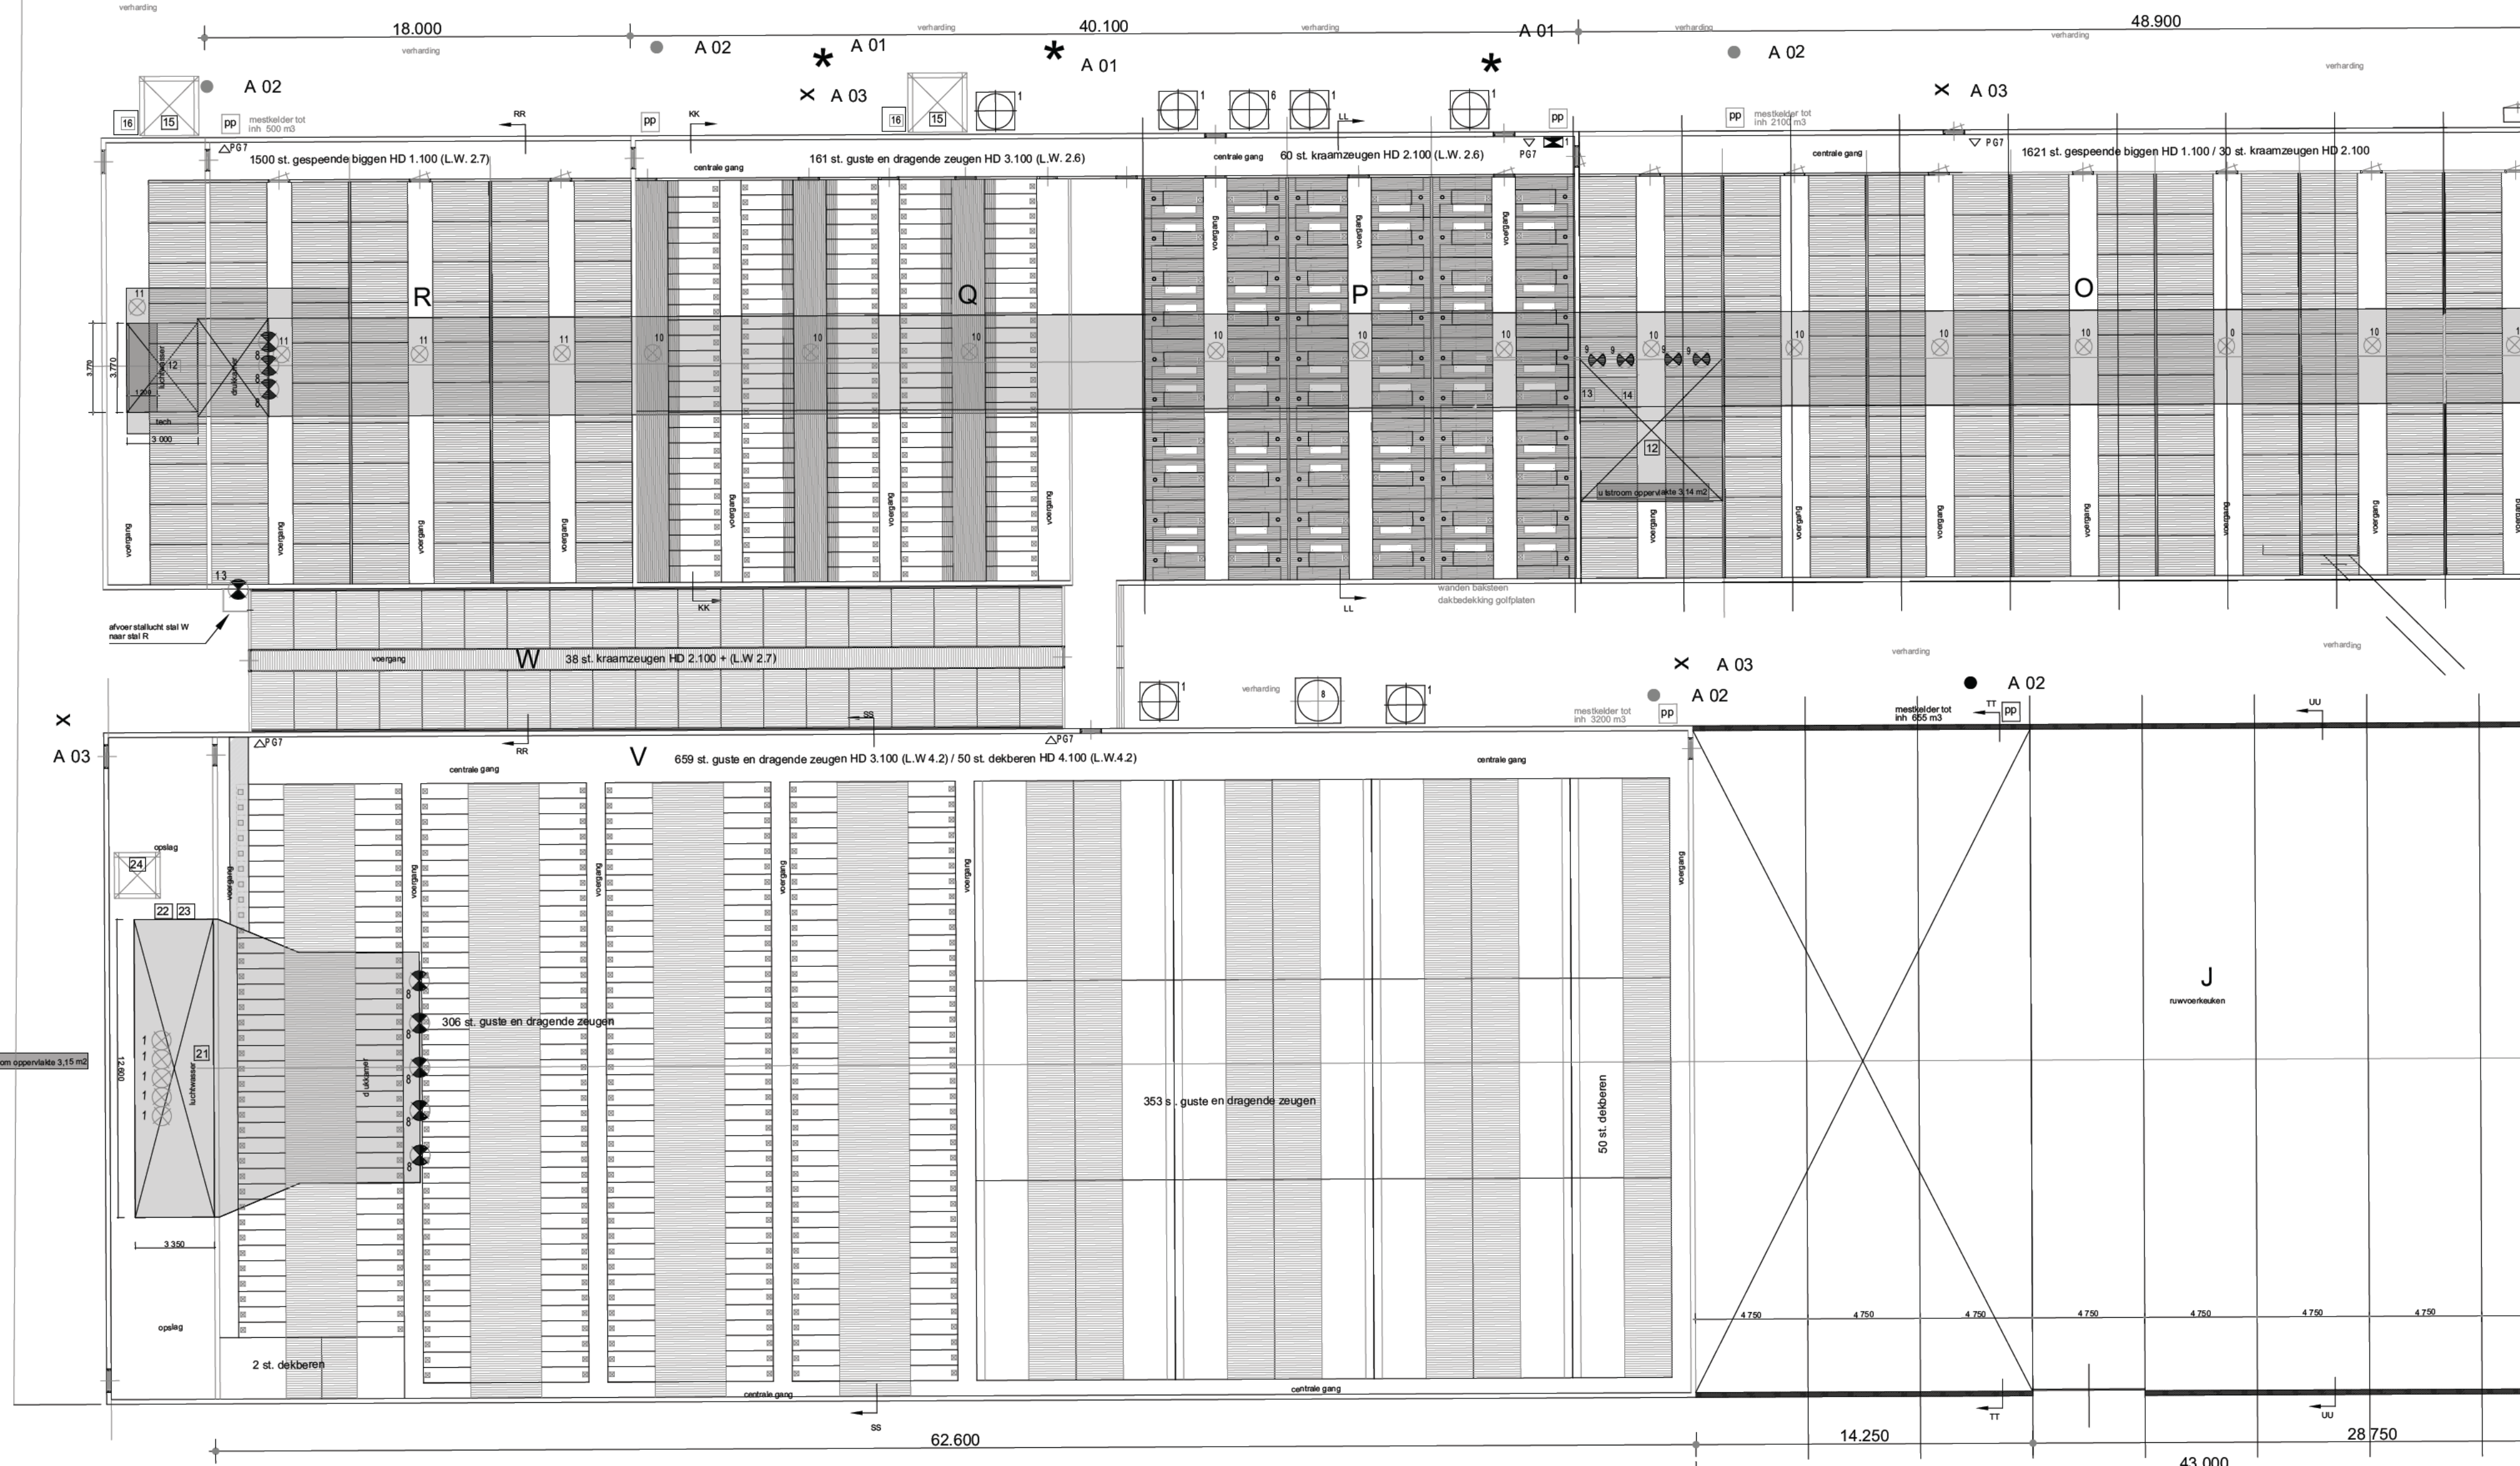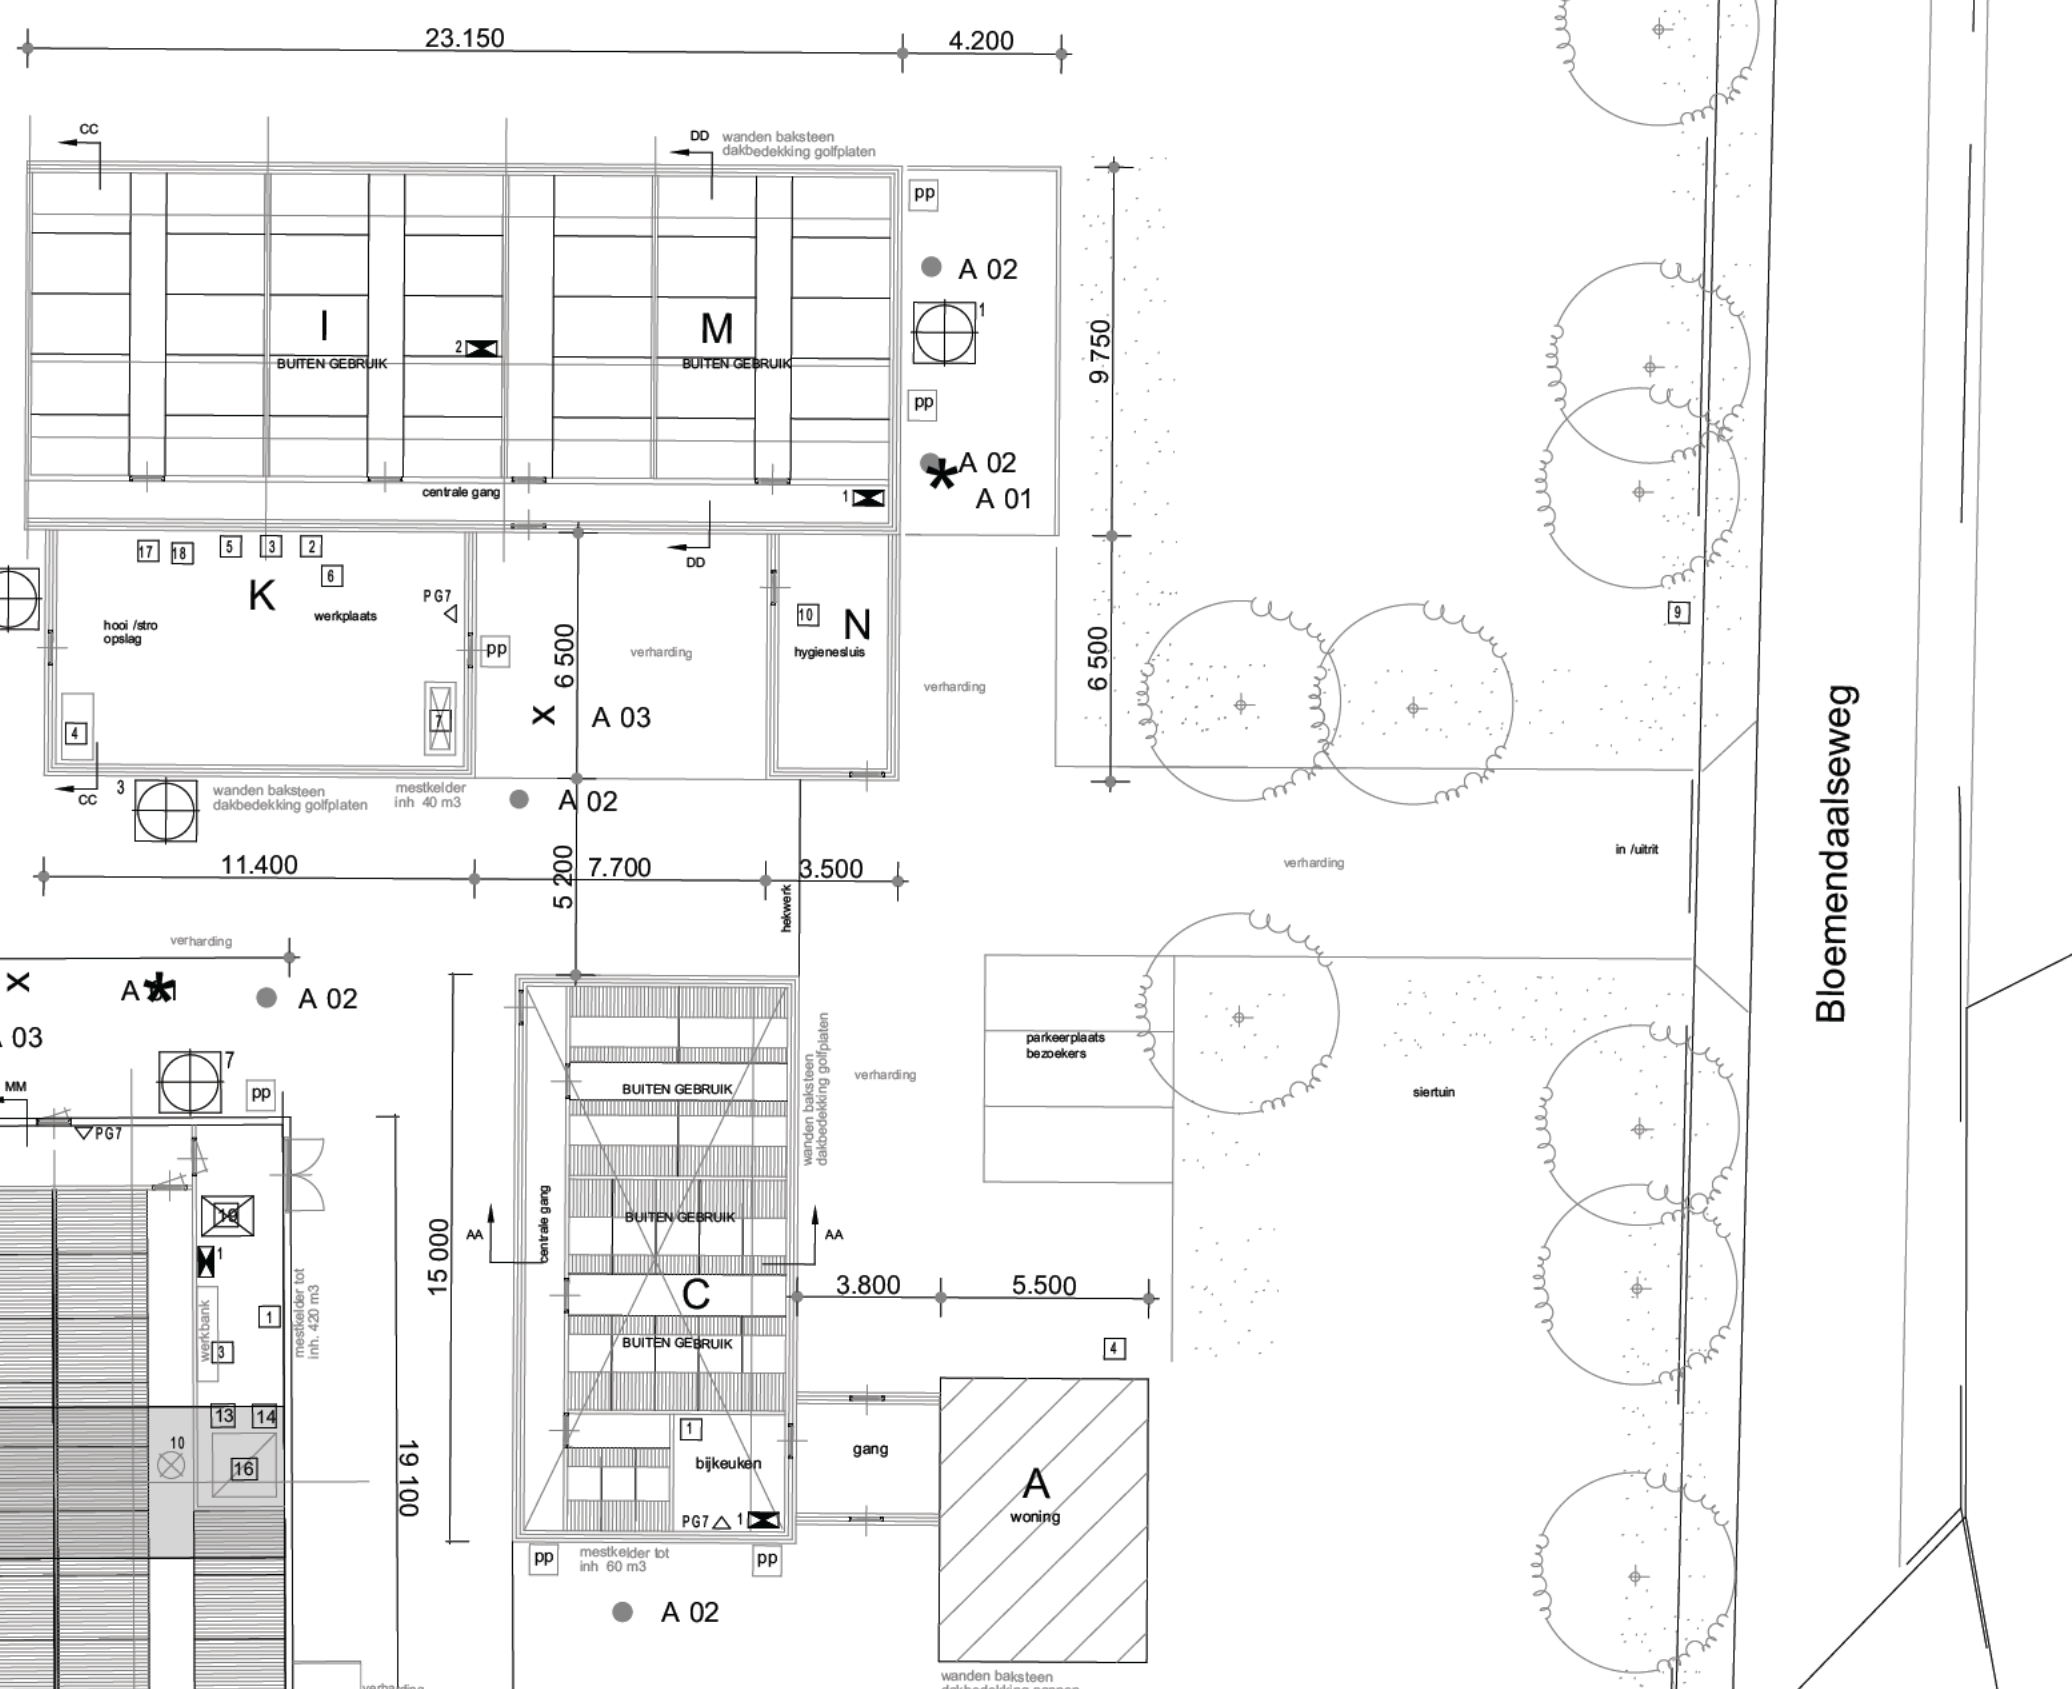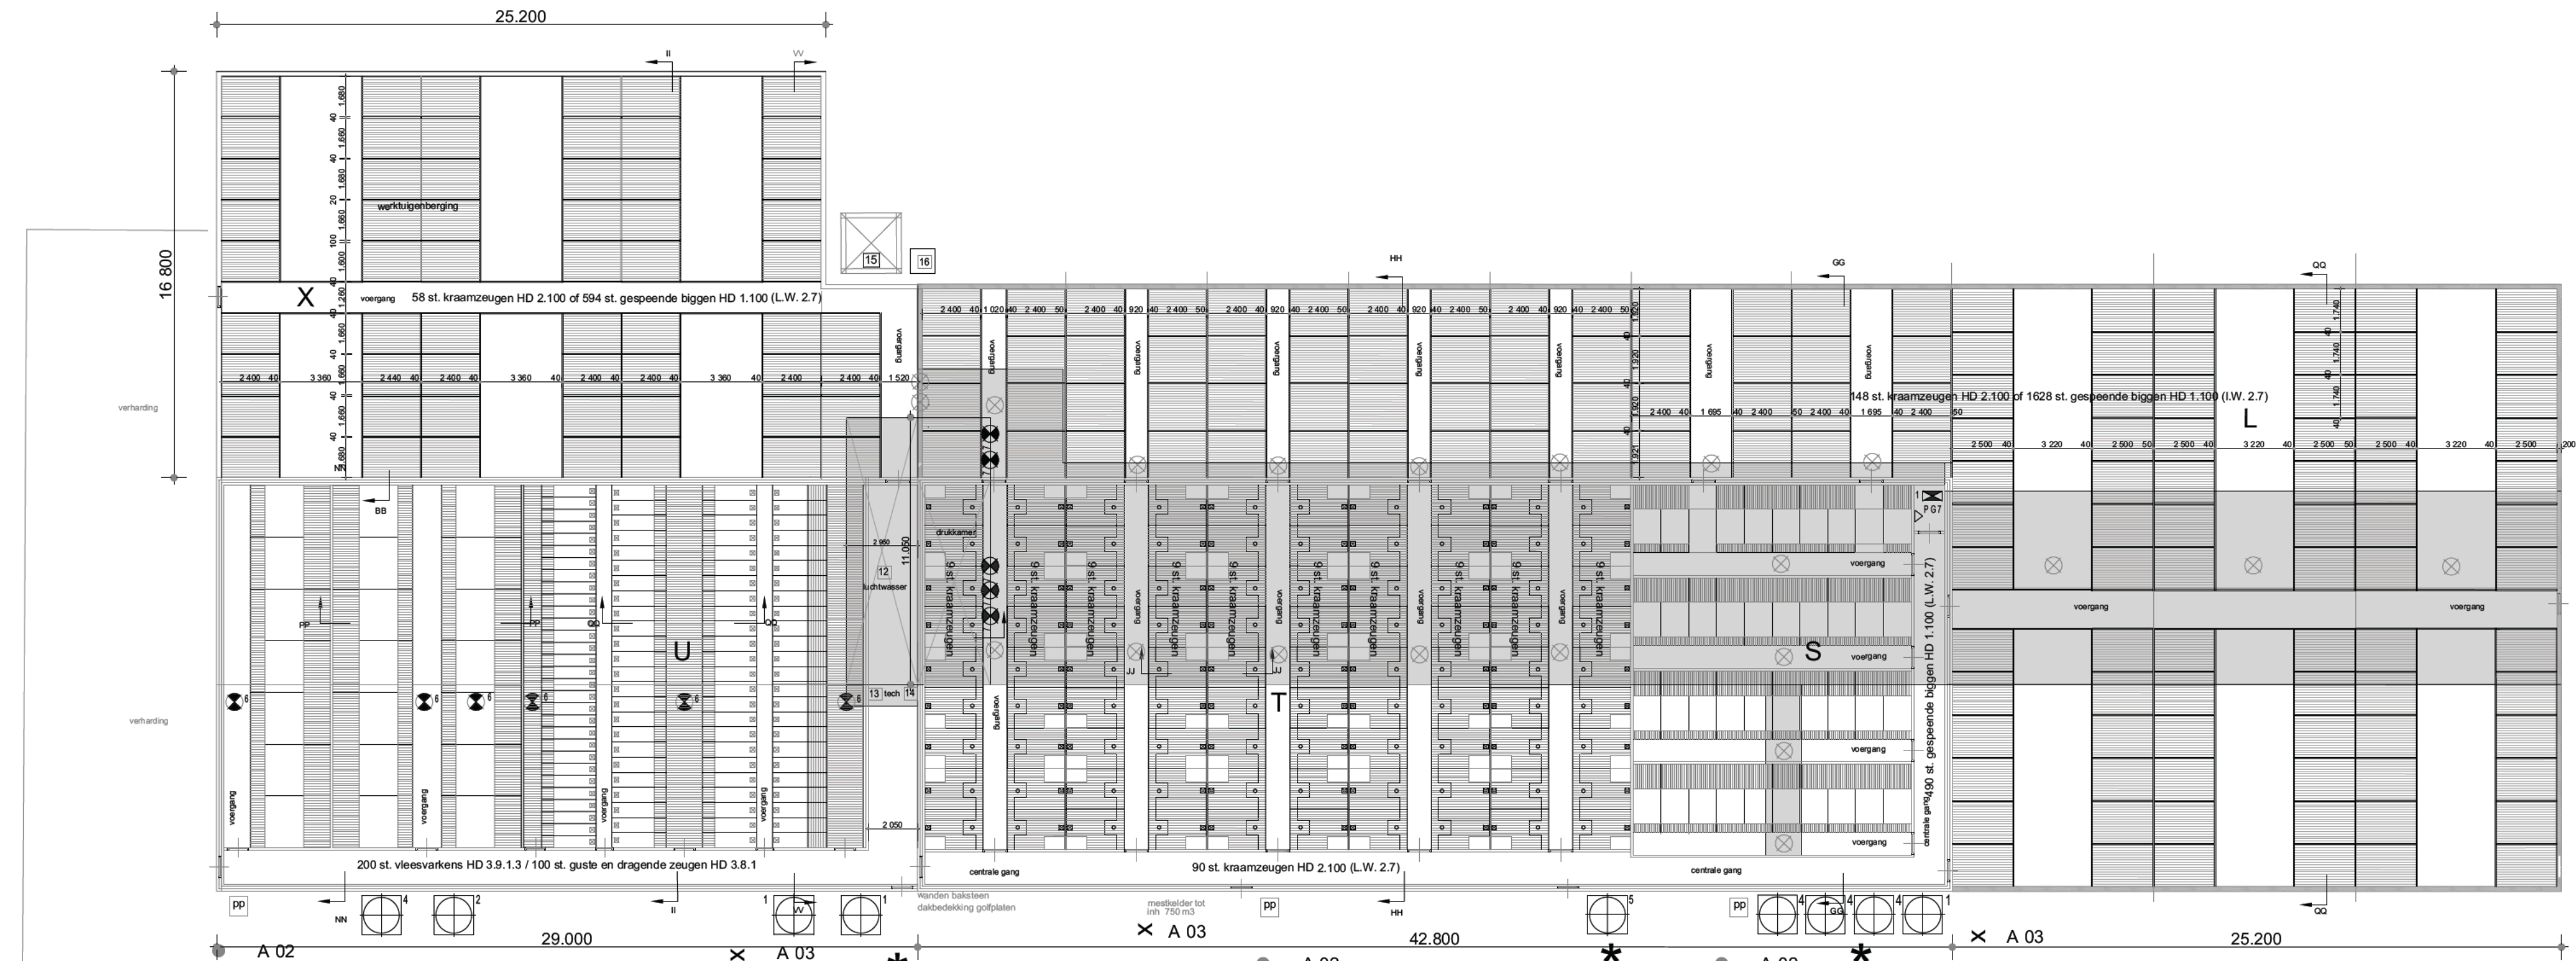


Doorsnede SS

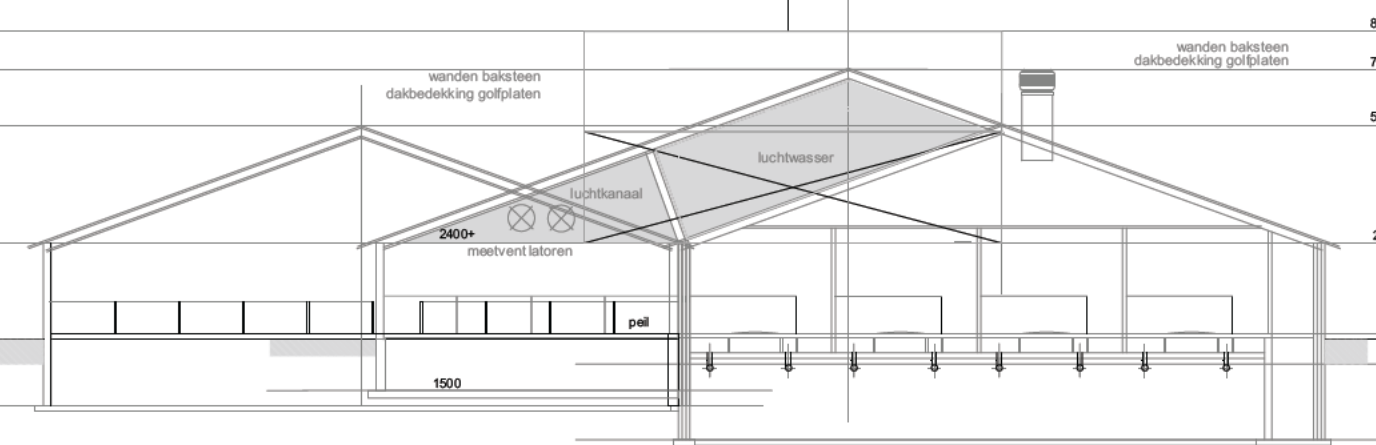


Doorsnede VV

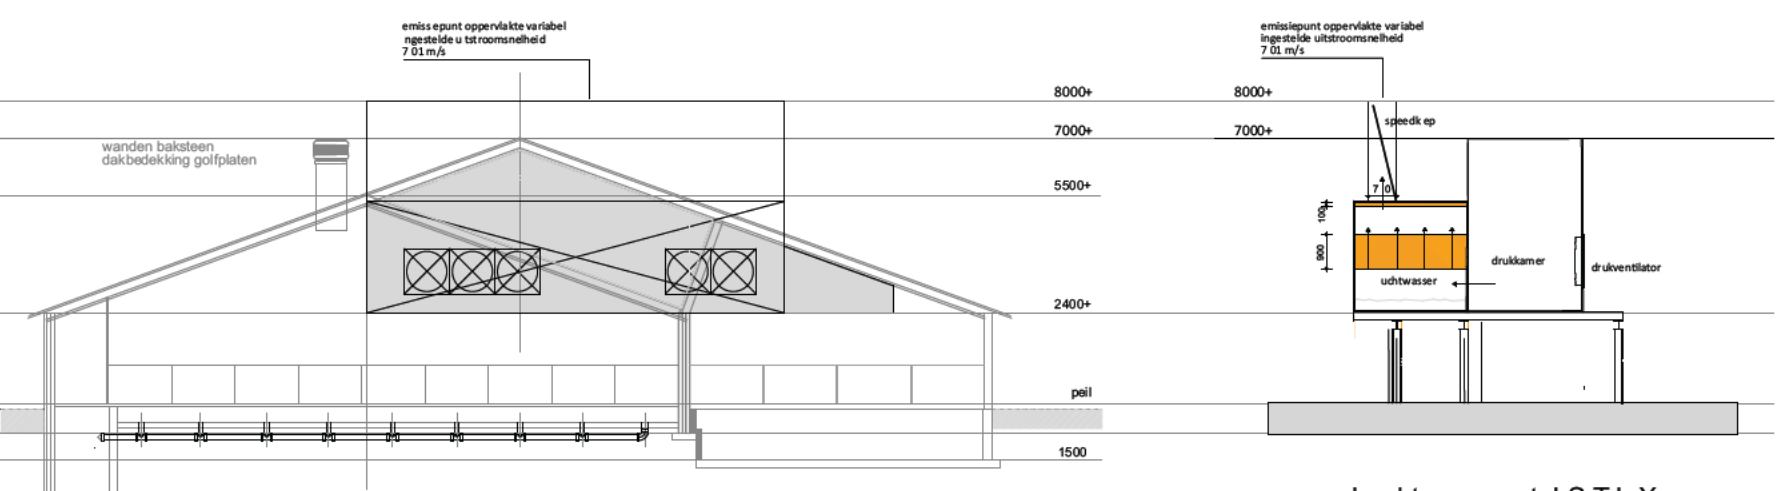


Doorsnede HH

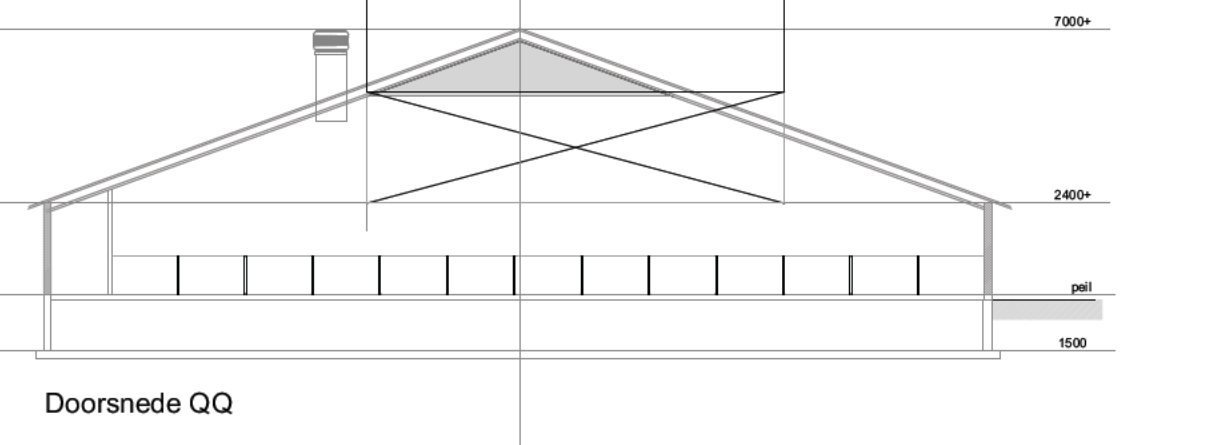


Doorsnede QQ

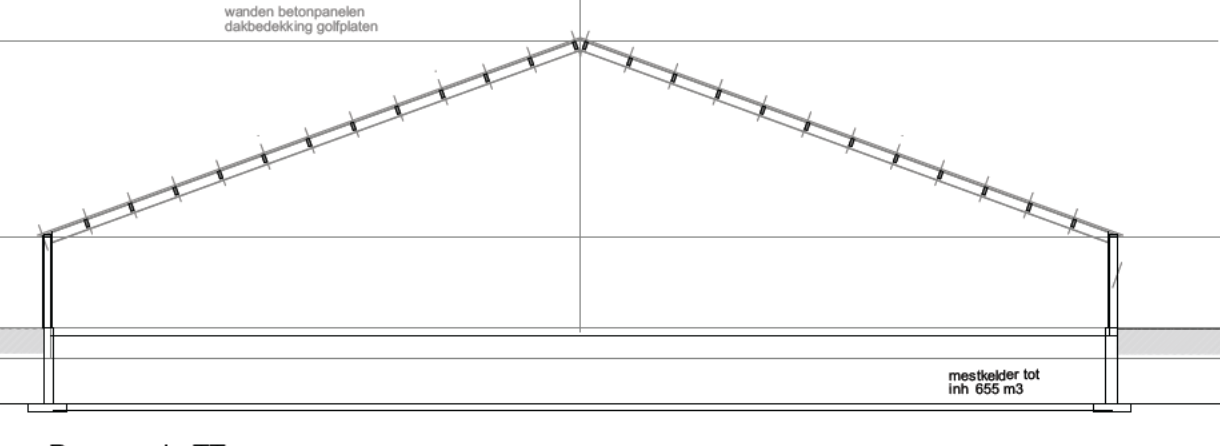


Doorsnede TT

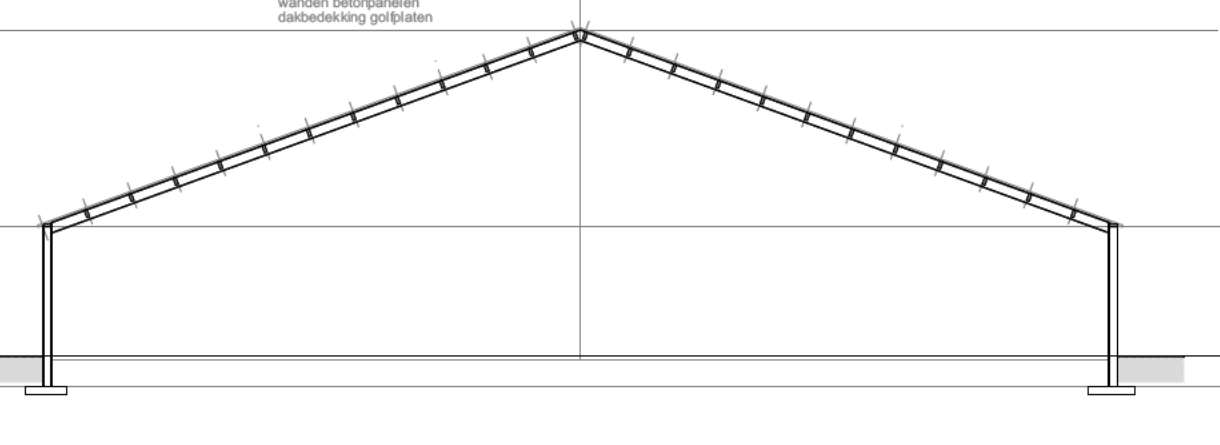


Doorsnede UU

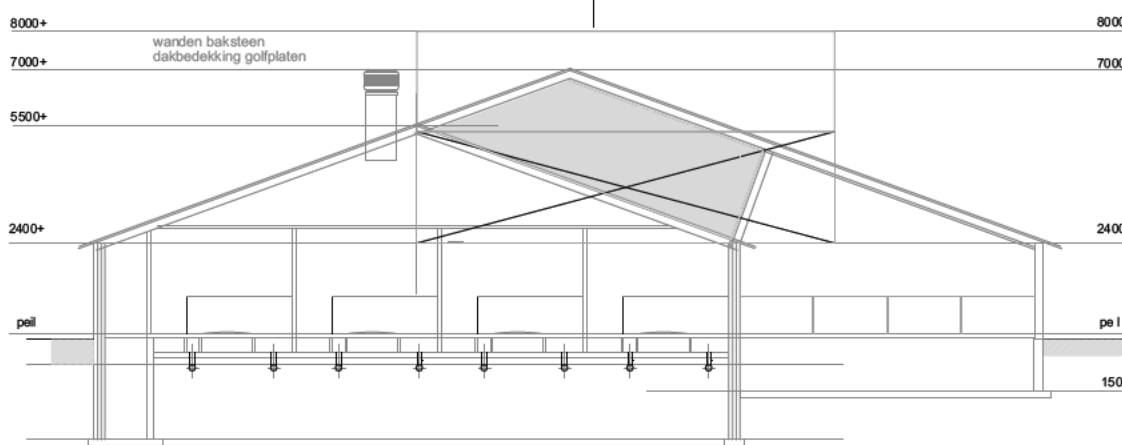


Doorsnede GG

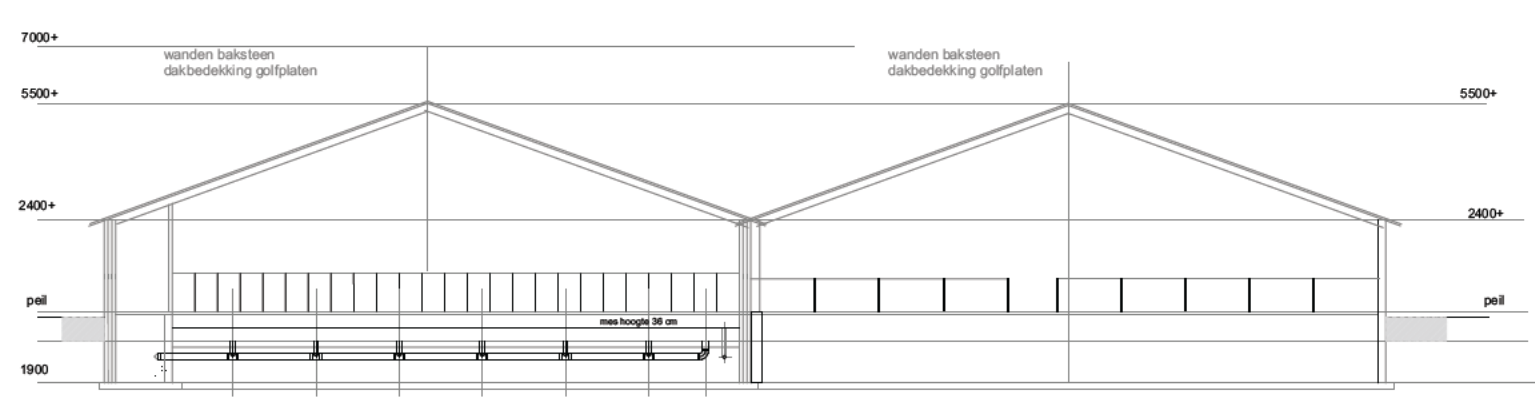


Doorsnede II

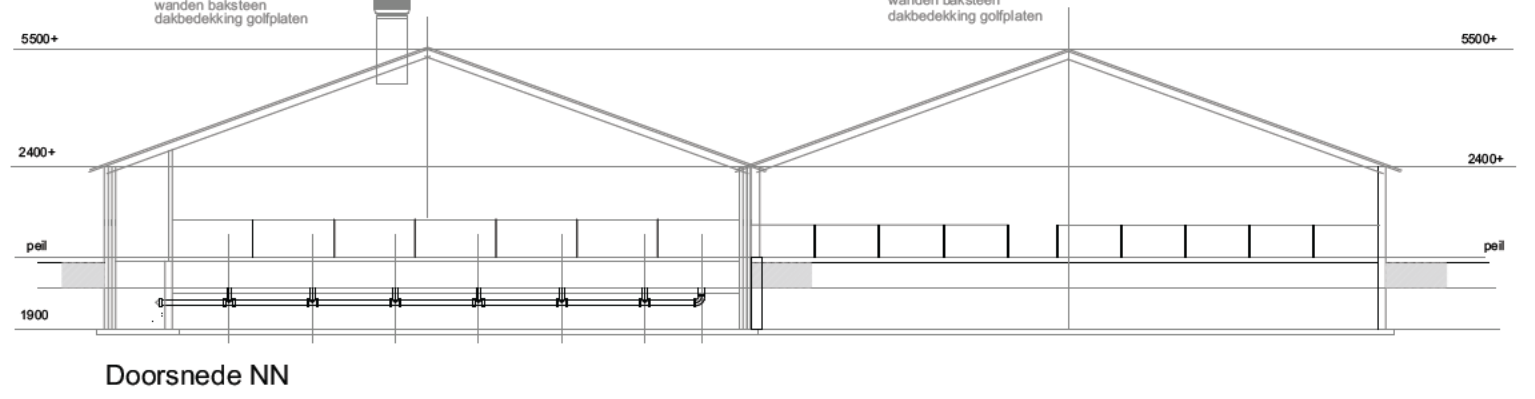


Doorsnede NN

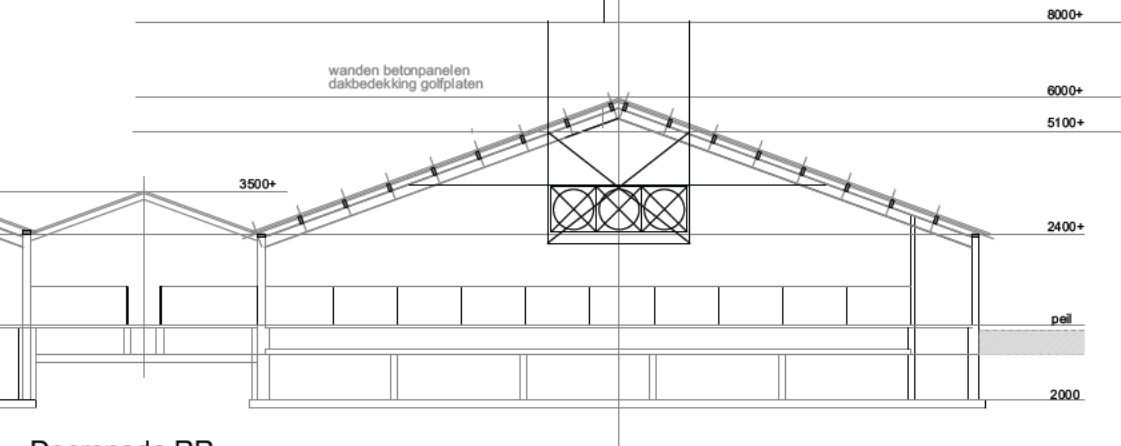


Doorsnede RR

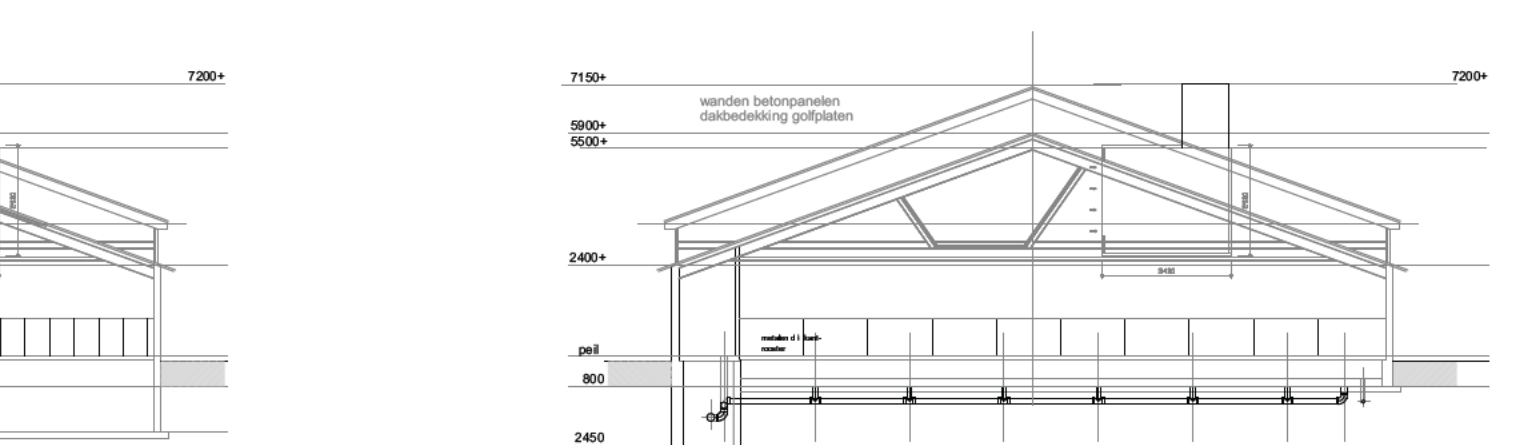


Doorsnede LL

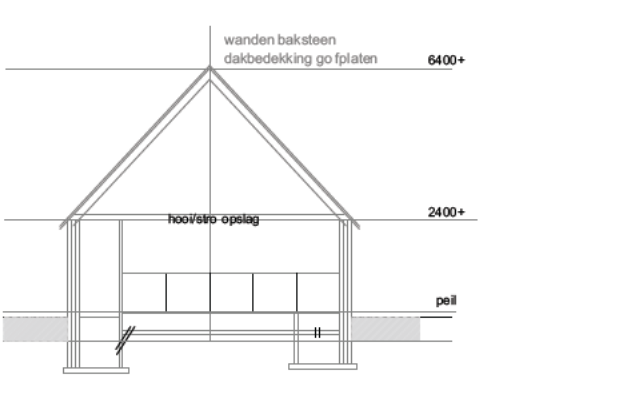


Doorsnede AA

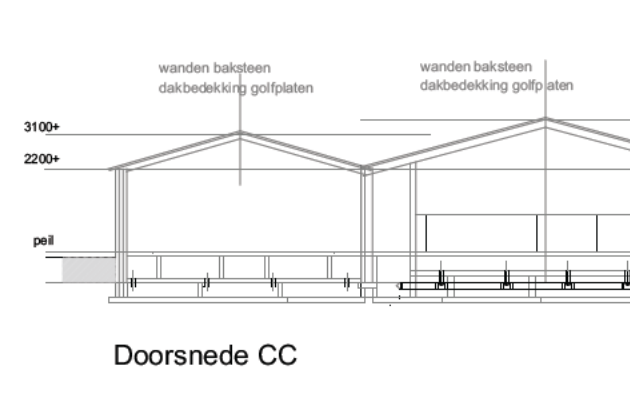

Doorsnede CC

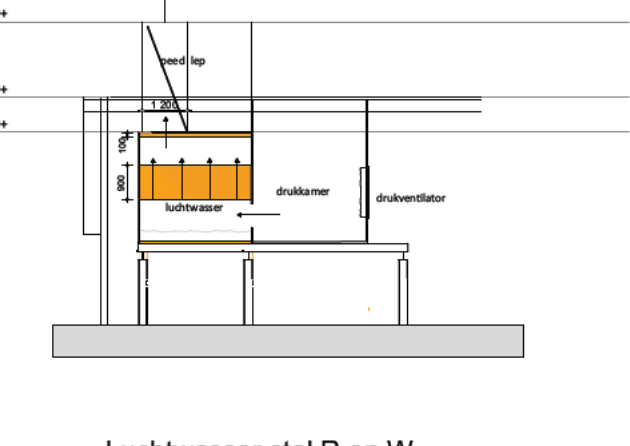

Doorsnede PP

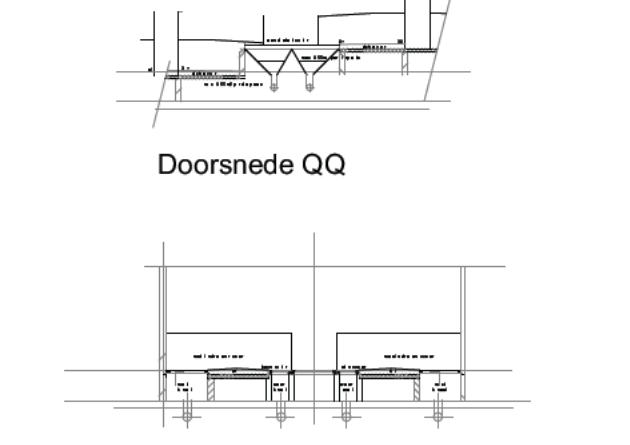

Doorsnede QQ

Situatie

Schaal 1: 2000

Kad. Gemeente: Epe

Sectie: N

Kad. Nummer: 1309

PROJECT:
Aanleg omgevingsvergunning onderdeel milieu

GETEKEND:
[Signature]

OPDRACHTGEVER:
[Signature]

DATUM:
22-12-2025

WIJZIGING:
[Signature]

LOCATIE: Bloemendaalseweg 5 Ernst

ONDERDEEL:
Bedrijfsplattegrond
Maten voor de uitvoering in het werk controleren

PROJECTNUMMER:
2025111W
Blad 1 van 1