



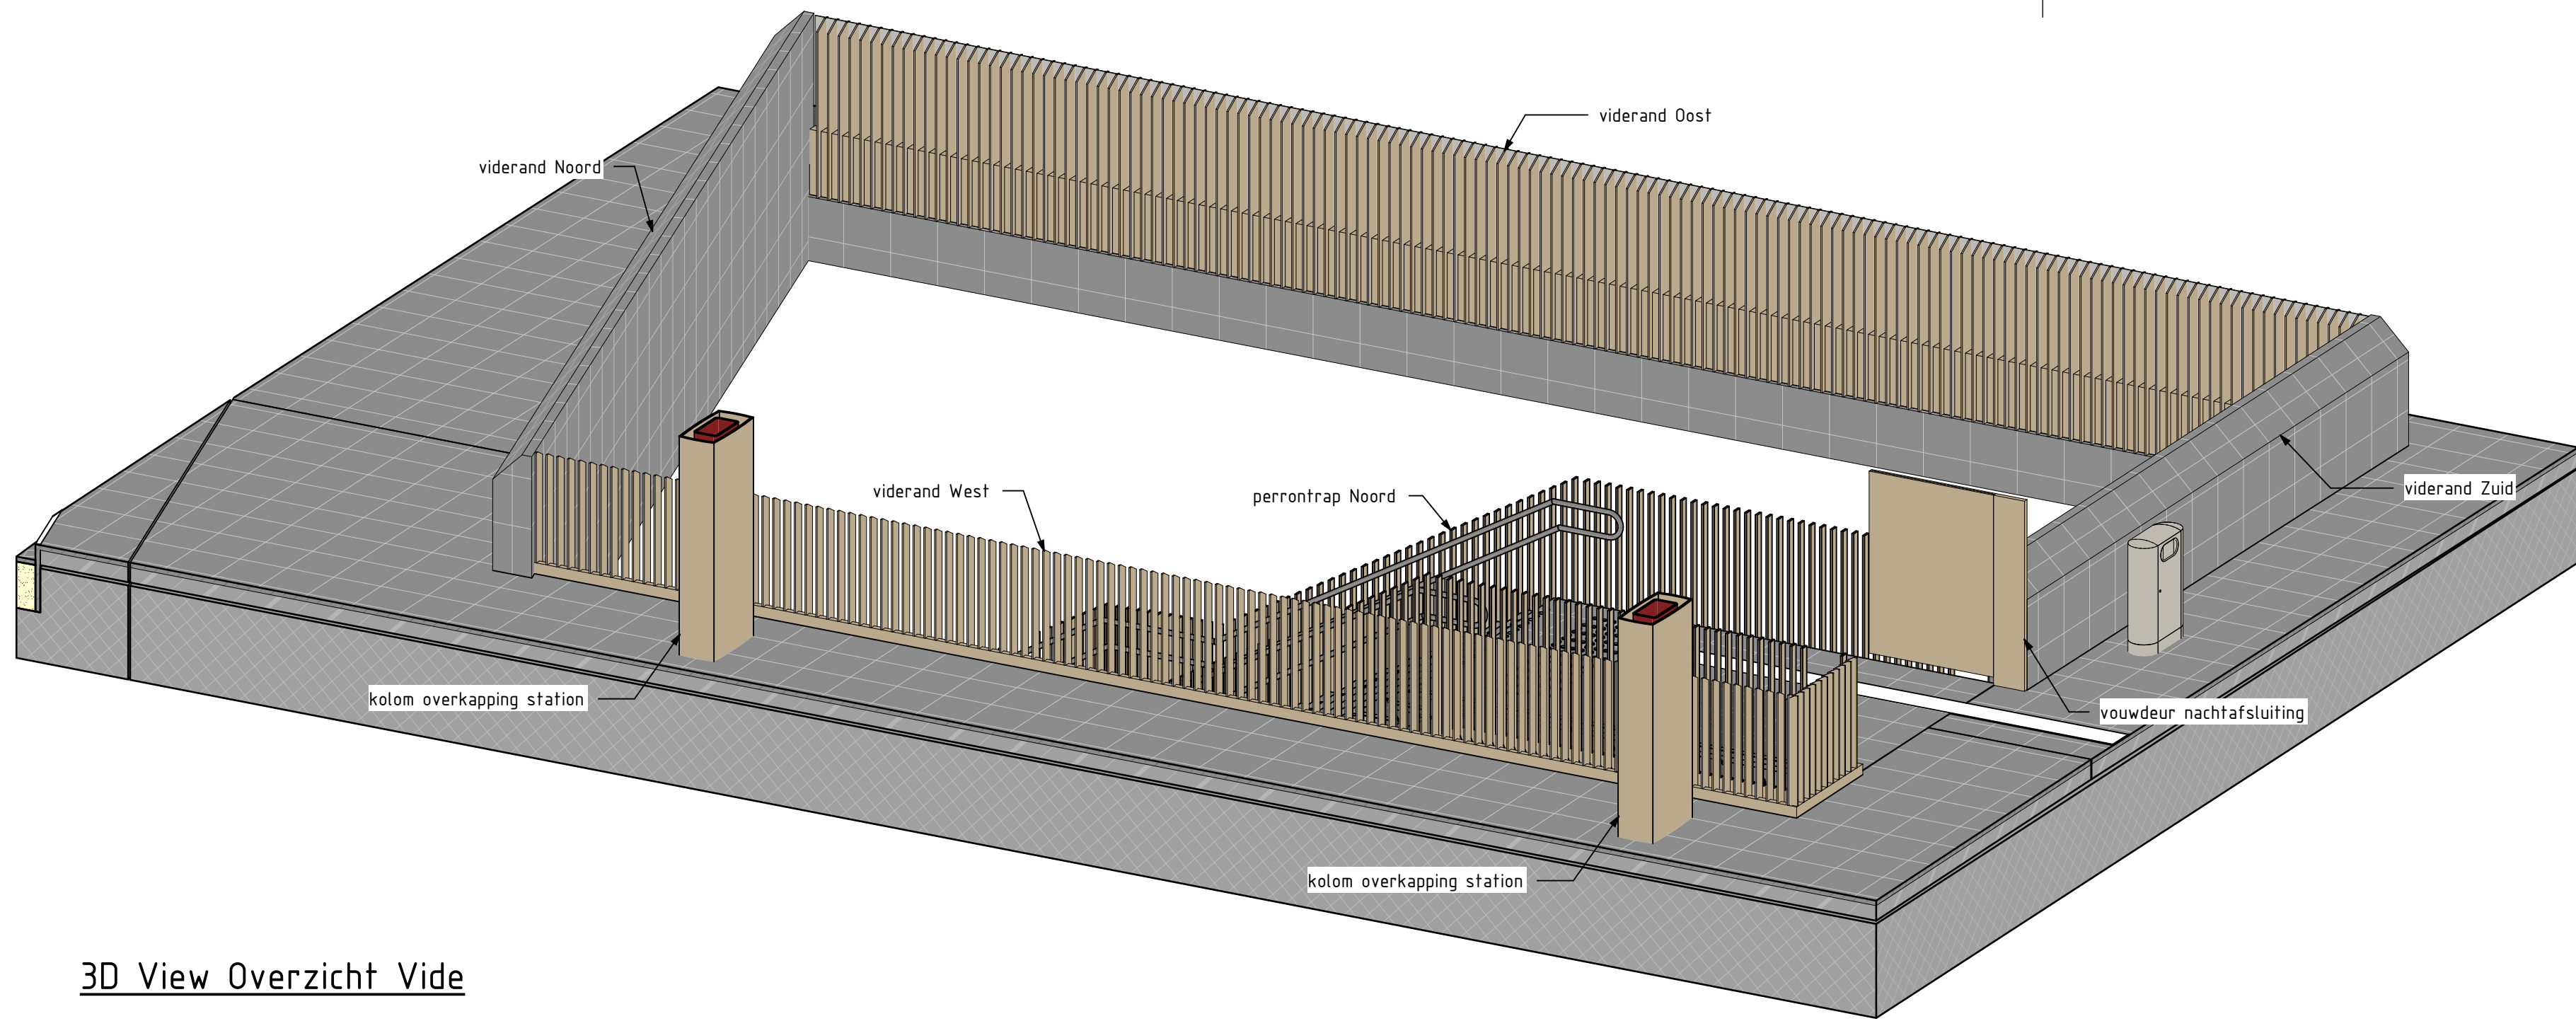

3D View Overzicht Vide

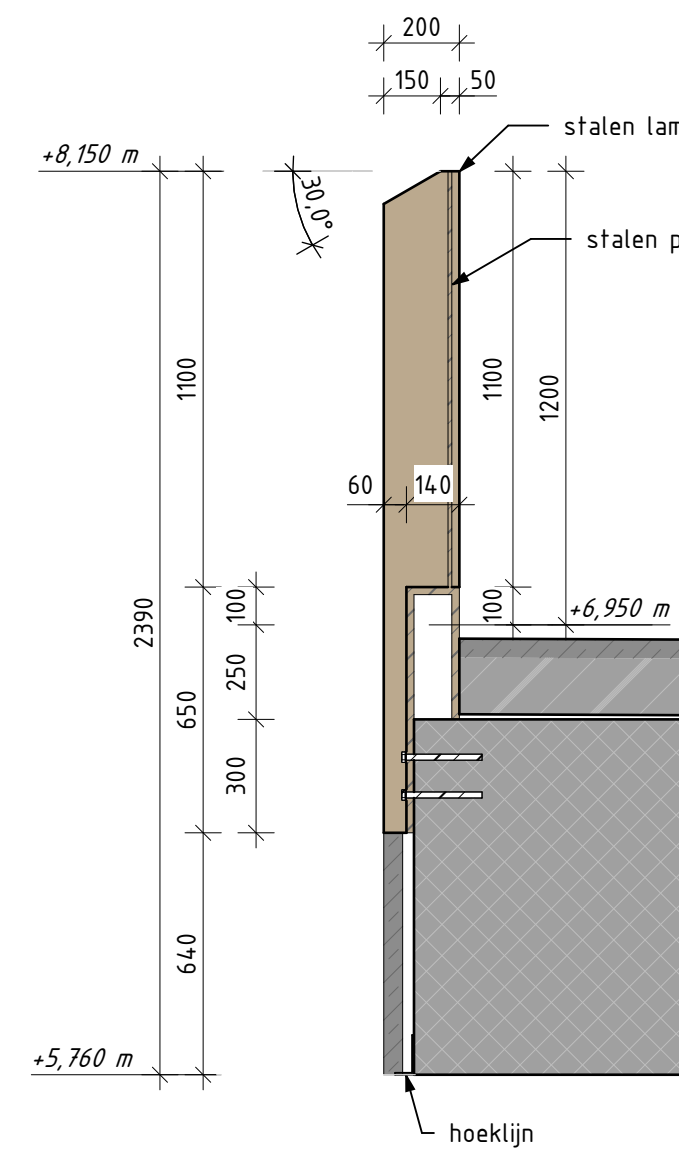

Doorsnede Viderand Oost

schaal: 1 : 20

Legenda materialen


	Gewapend beton		Onderwaterbeton		Hout (Bleek)
	Voorgespannen beton		Ongewapend beton		Metselwerk (Aanzicht)
	Prefab beton		Houtvezelbeton		Grind
	Natuursteen (Aanzicht)		Hekwerk Manderin (S 4000-N)		Hekwerk Manderin (Golden Beach)
	Staal Golden Beach				

Opmerkingen

- Maten in mm, tenzij anders aangegeven.
- Hoogtematen in m t.o.v. N.A.P.
- Coördinaten in m in het stelsel van rijksdriehoeksmeting.
- Maatvoering hoeken in het 360° stelsel, tenzij anders aangegeven.
- Onderdelen van contract C1, C3 en C8 zijn indicatief weergegeven en kunnen geen rechten aan worden ontleend.
- Uitwerking ontwerp i.r.t. vormgeving op basis van het Integraal Beeldkwaliteitsplan.
- Uitgangspunten spoorassen: PHS-DBV-EINDPLAN 004 Sporen 3D.dwg

Tekeningenlijst


Tekeningnummer	Tekeningtitel
AVV-V0-KW10-CIV-OVT-320001	Overzicht
AVV-V0-KW10-CIV-OVT-320002	Overzicht
AVV-V0-KW10-CIV-OVT-320003	Fundatie
AVV-V0-KW10-CIV-OVT-320004	Raakvlakken en Fasering
AVV-V0-KW10-CIV-OVT-320005	Overkapping stationsplein
AVV-V0-KW10-CIV-OVT-320006	Trapgang Noord en Zuid
AVV-V0-KW10-CIV-DTT-320007	Leuning dekranden en vide
AVV-V0-KW14-CIV-OVT-320001	Vluchtbrug Zuid
AVV-V0-KW14-CIV-OVT-320002	Vluchtbrug Noord
AVV-V0-STAT-ALG-OVT-300001	Perron - plattegronden en configuratie
AVV-V0-STAT-ALG-OVT-300002	Stationsplein - plattegrond en configuratie
AVV-V0-STAT-CIV-BKT-320001	Techniekgebouw en waterkelder midden
AVV-V0-STAT-CIV-OVT-320001	Inloopfuik
AVV-V0-STAT-CIV-BKT-320002	Lift station Vught C2
AVV-V0-STAT-TI-OVT-340001	K&L-trace en ruimtereservering objecten 3den
AVV-V0-KW04-CIV-OVT-320001	Overzicht

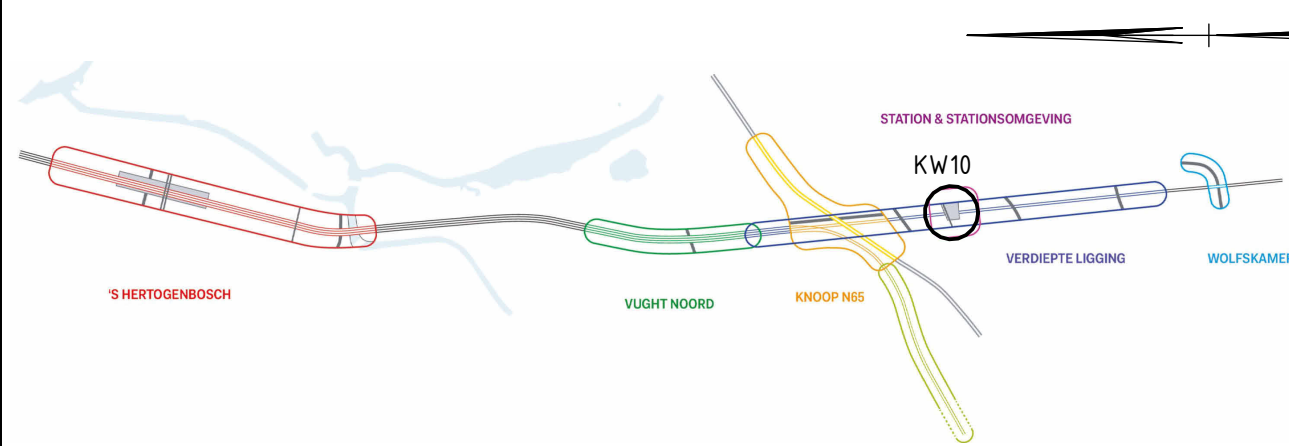

SITUATIE OVERZICHT


Revisie nr.	Omschrijving	Datum	Get. / paraaf	Gec. / paraaf	Vrij. / paraaf	3D Model
2.0	Definitief	04-09-2025				

Tekeningnummer: AVV-V0-KW10-CIV-DTT-320007	
Discipline: Civil	
Fase: Voorontwerp	
Status: DEFINITIEF	
WBS: WP-0012	Opsteller: M. van der Linden
SYS: SYS-0009	Controleur: A. Jacobs
PAM: PAM-00021	Ontwerpleiders: A. Jacobs
LMRA	
Laatste Minut Basis Analyse	
Is mijn opdracht duidelijk?	
Deze tekening vervangt:	
Formaat: A1	Schaal: div.
Geocode: 053	Versie:
To-build: 	
PHS Den Bosch - Vught, C2 KW10 - Stationviaduct Vught Leuning dekranden en vide	
Vught Overzichtstekening	
51.700	52.100

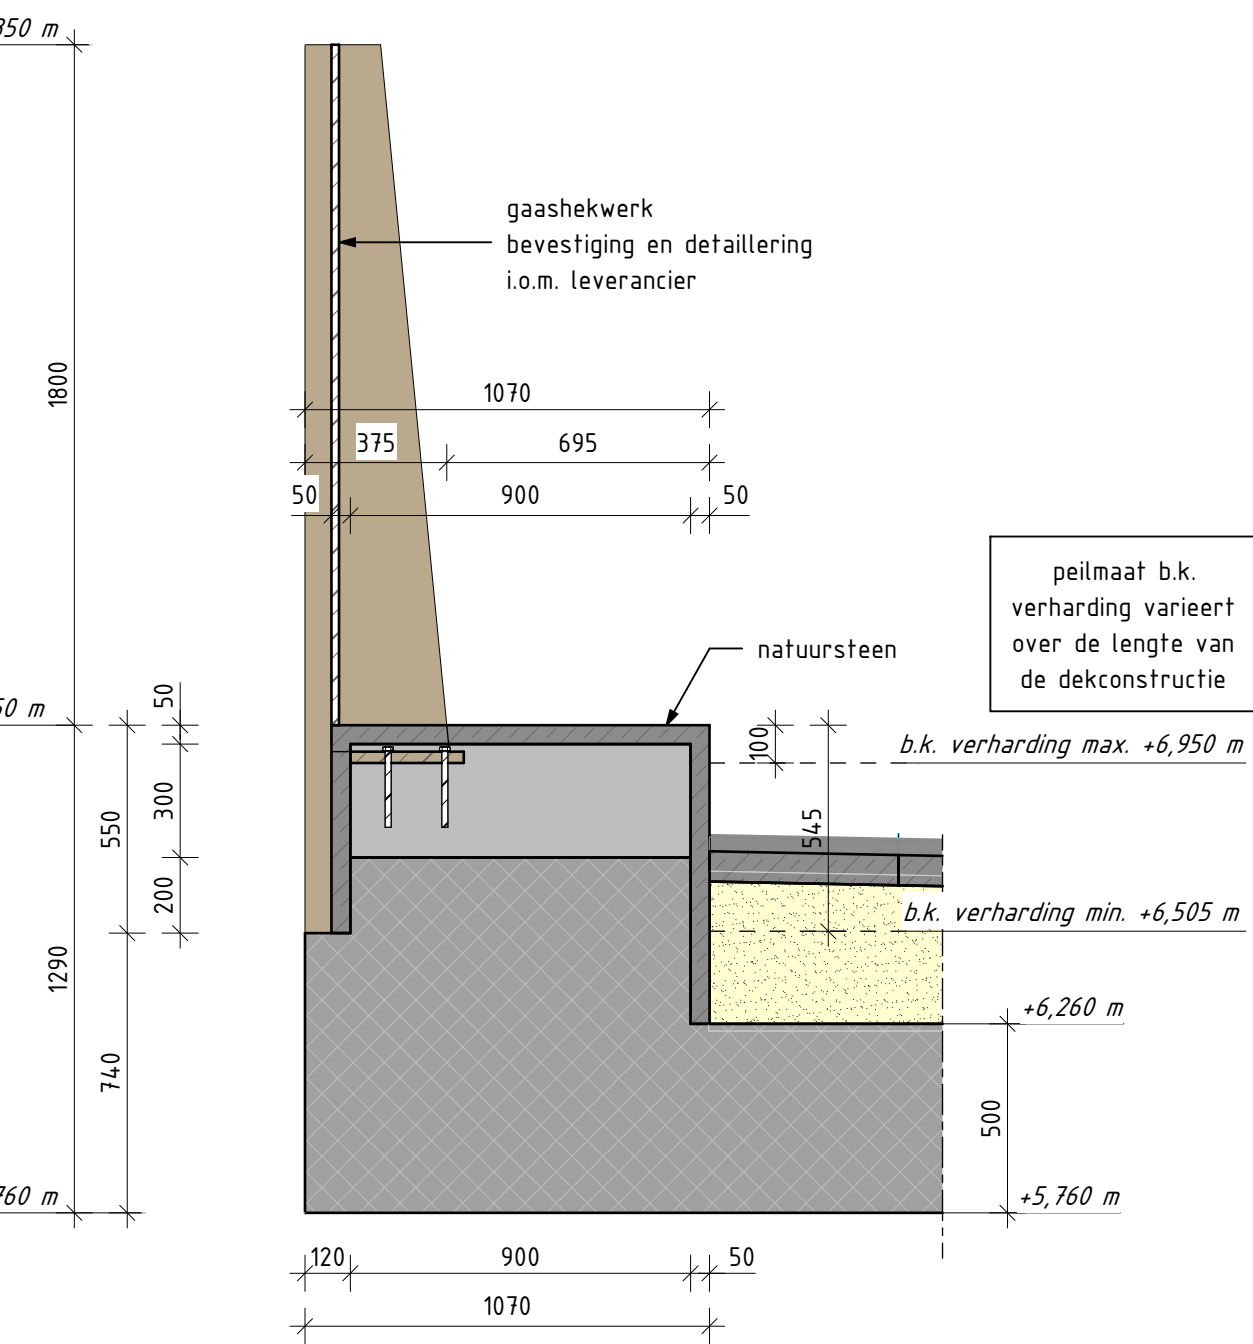


Doorsnede Dekrand Noord

schaal: 1 : 20

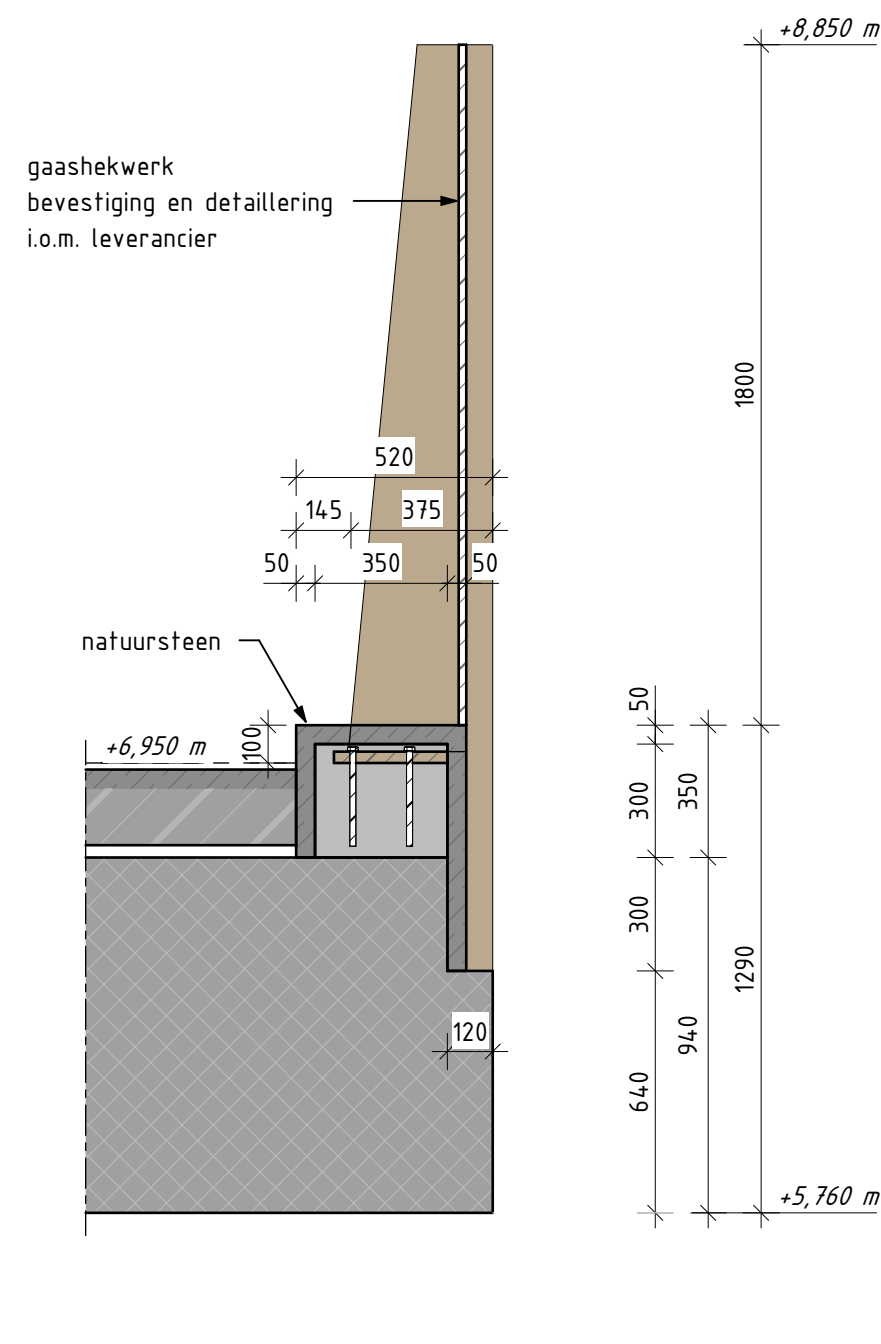


Doorsnede Dekrand Zuid

schaal: 1 : 20

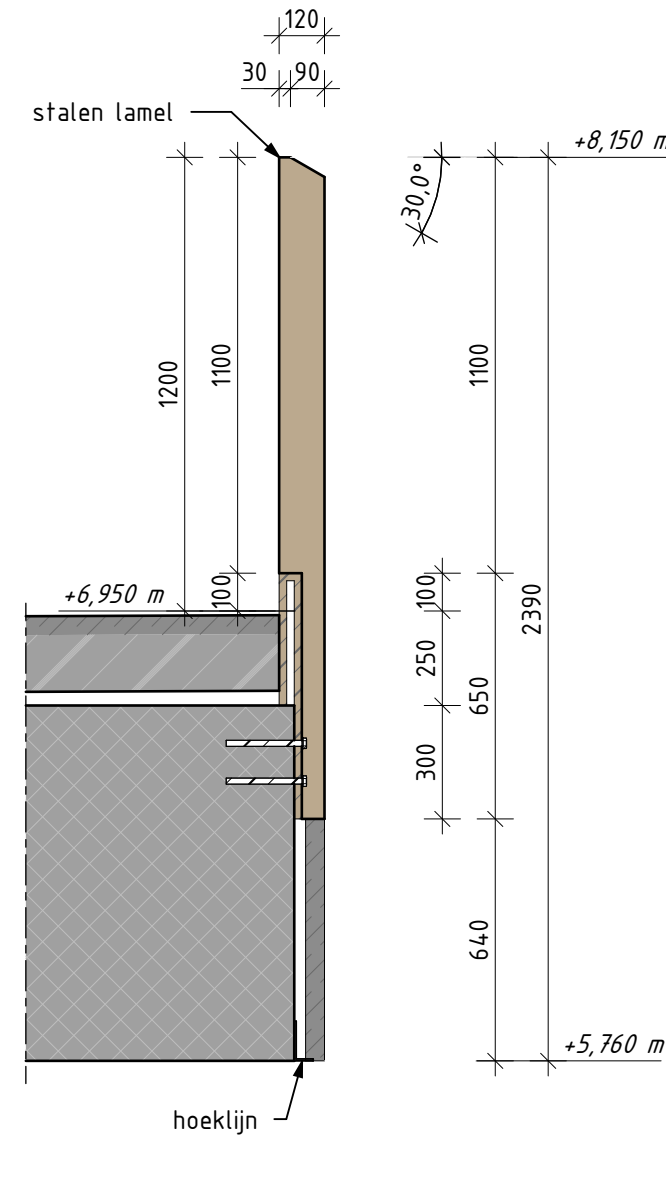


Doorsnede Viderand West

schaal: 1 : 20

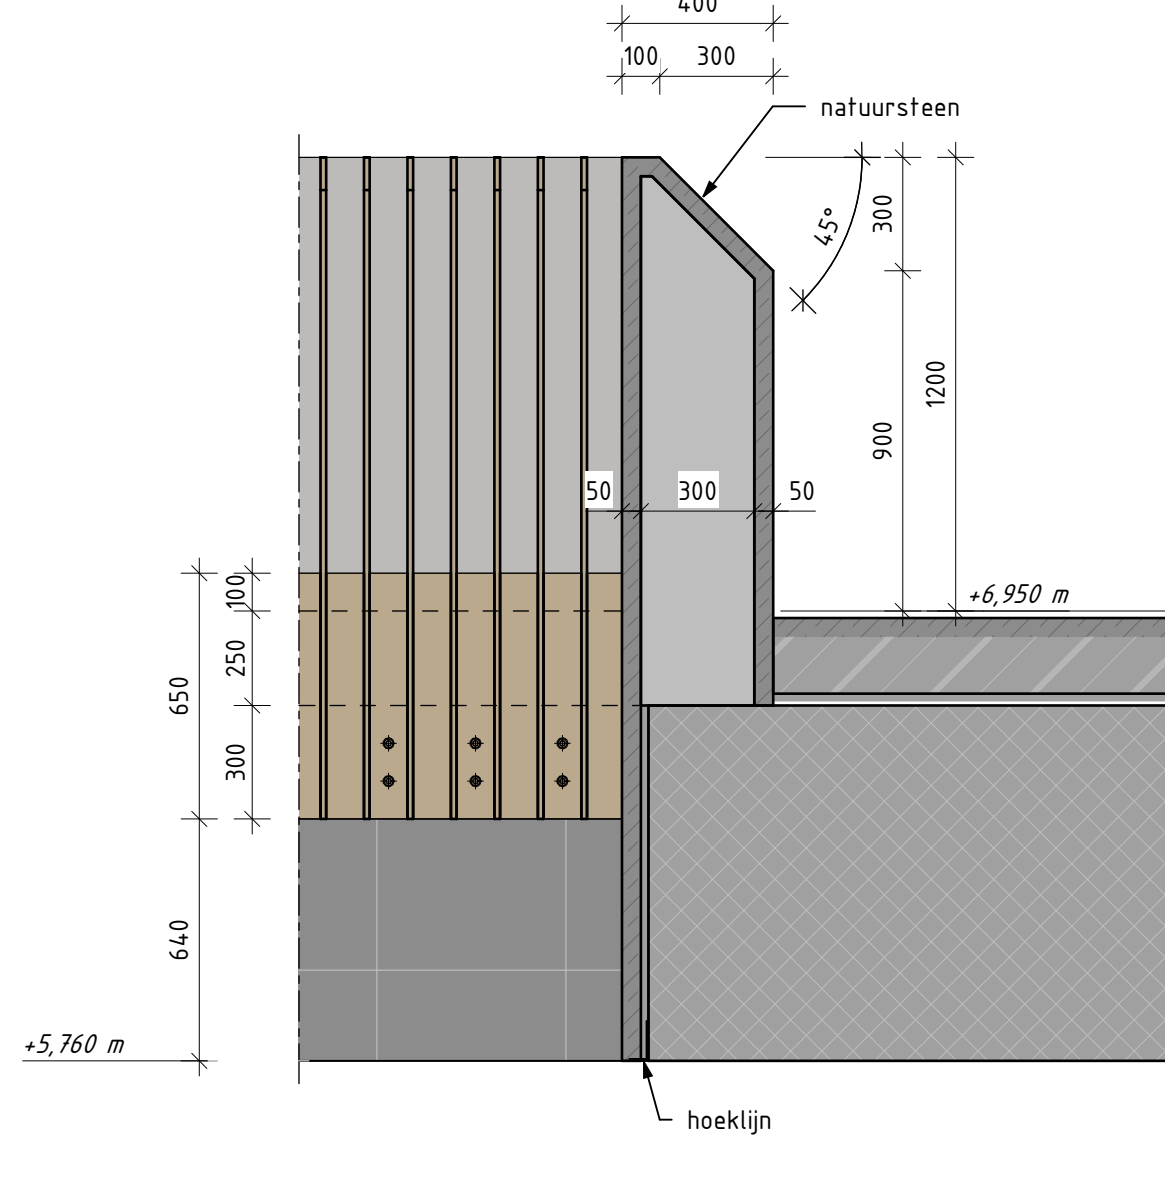


Doorsnede Vide Noord en Zuid


schaal: 1 : 20

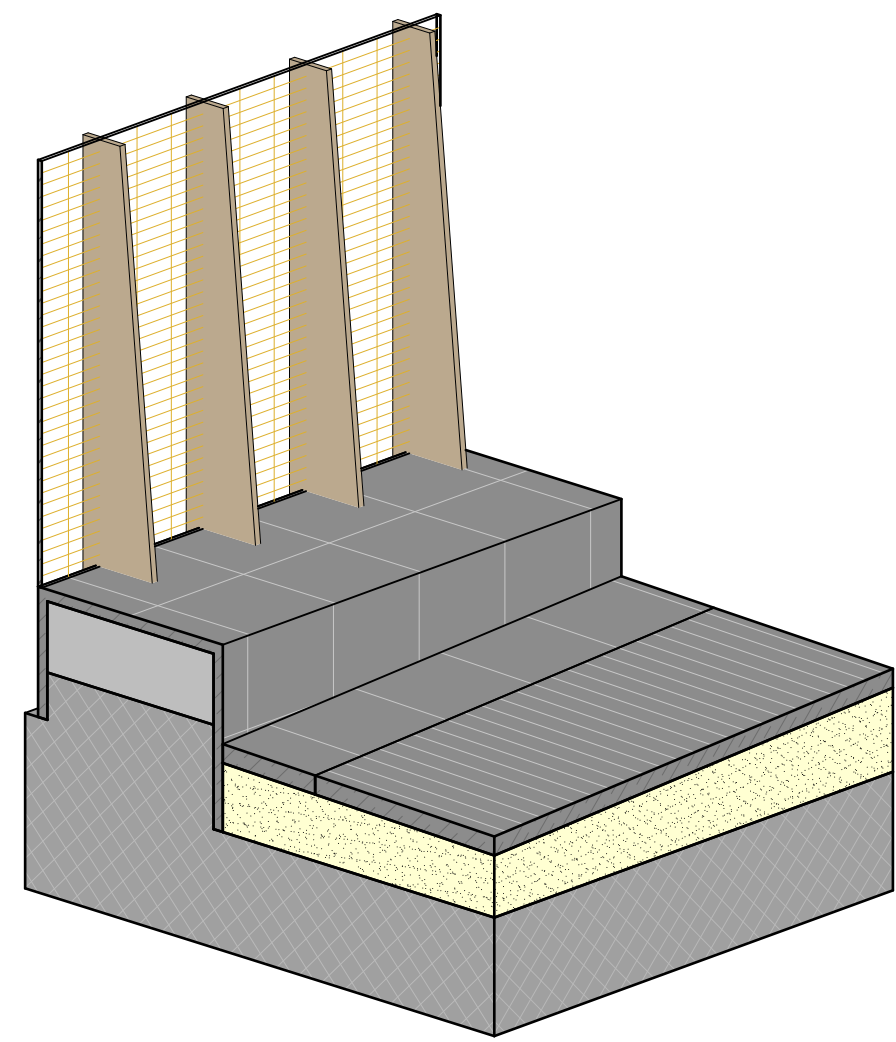


3D View Dekrand Noord

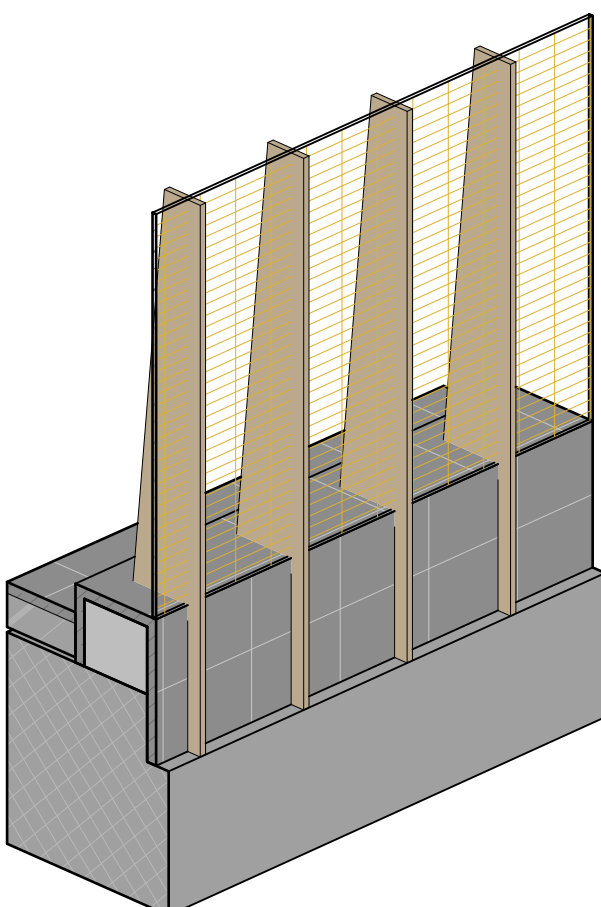

3D View Dekrand Zuid

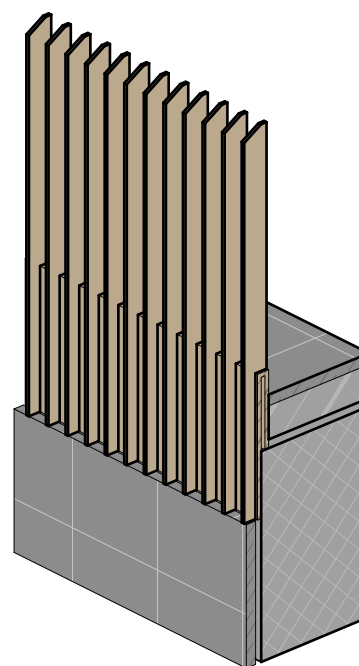

3D View Leuning Vide West

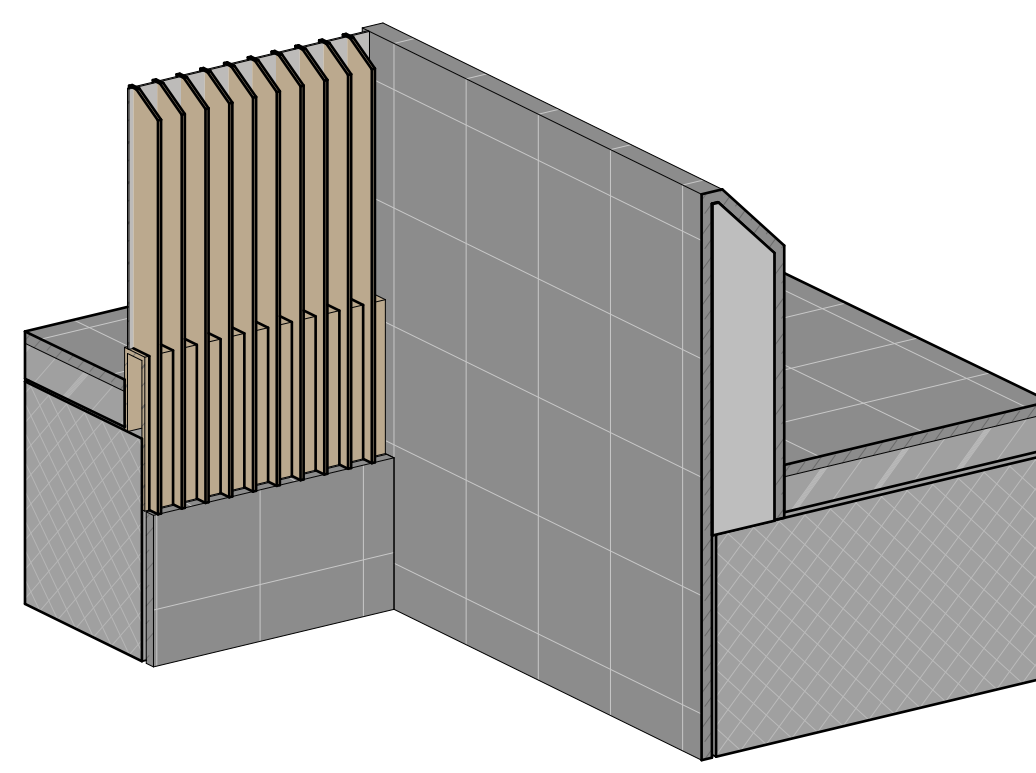

3D View Leuning Vide