




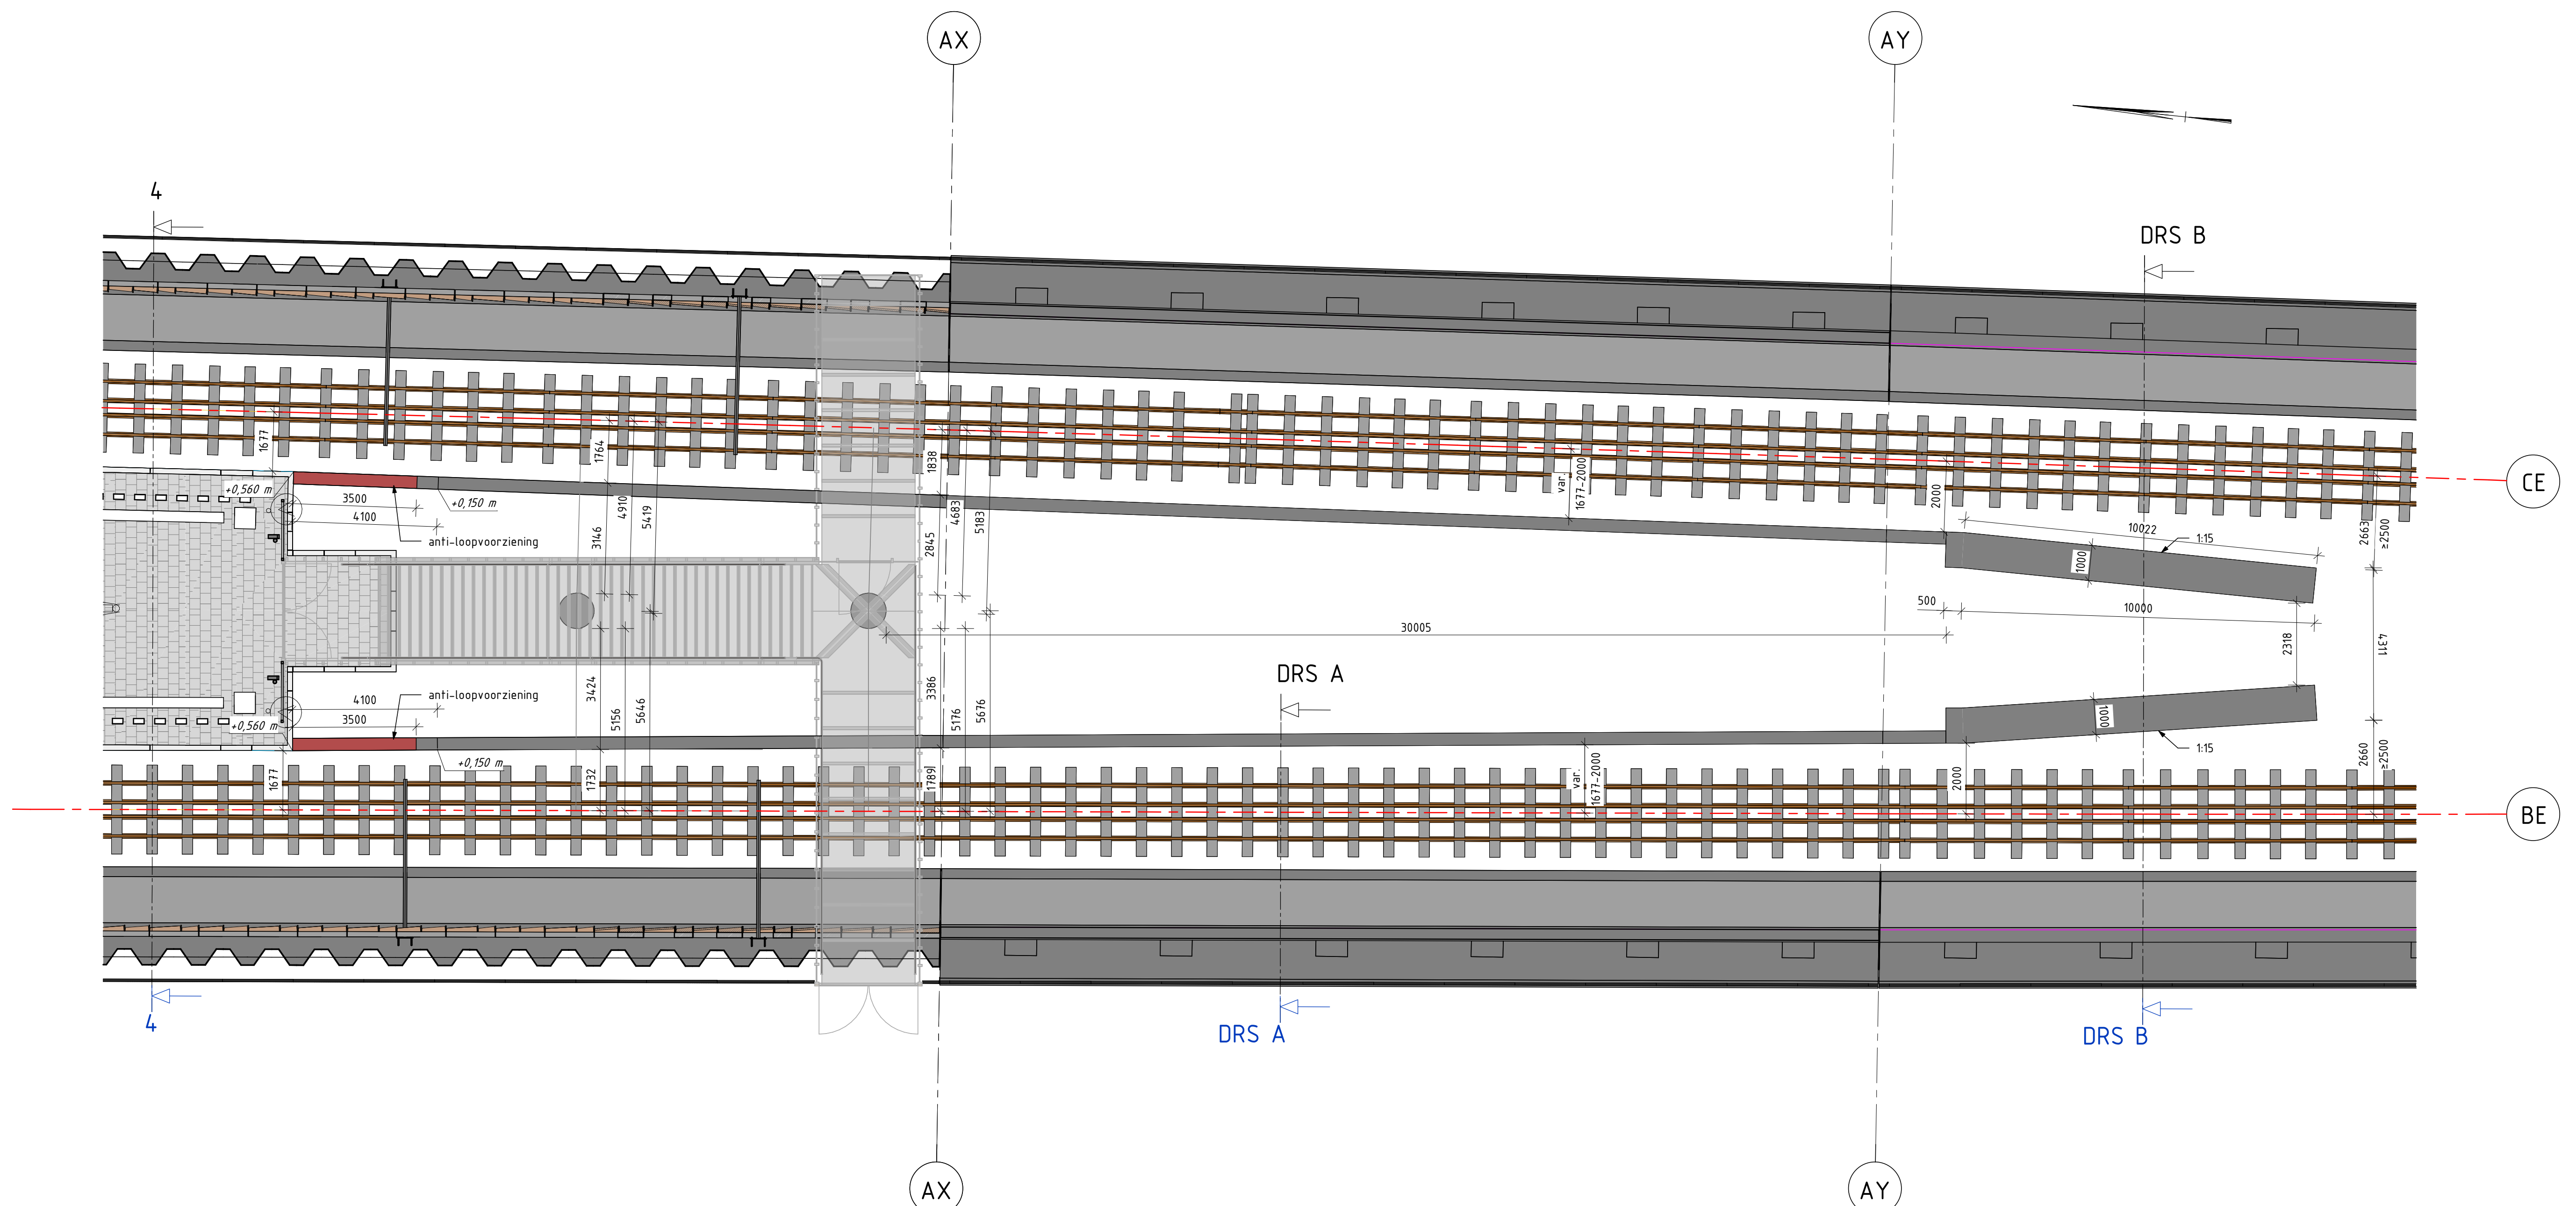

Bovenaanzicht
schaal: 1 : 100

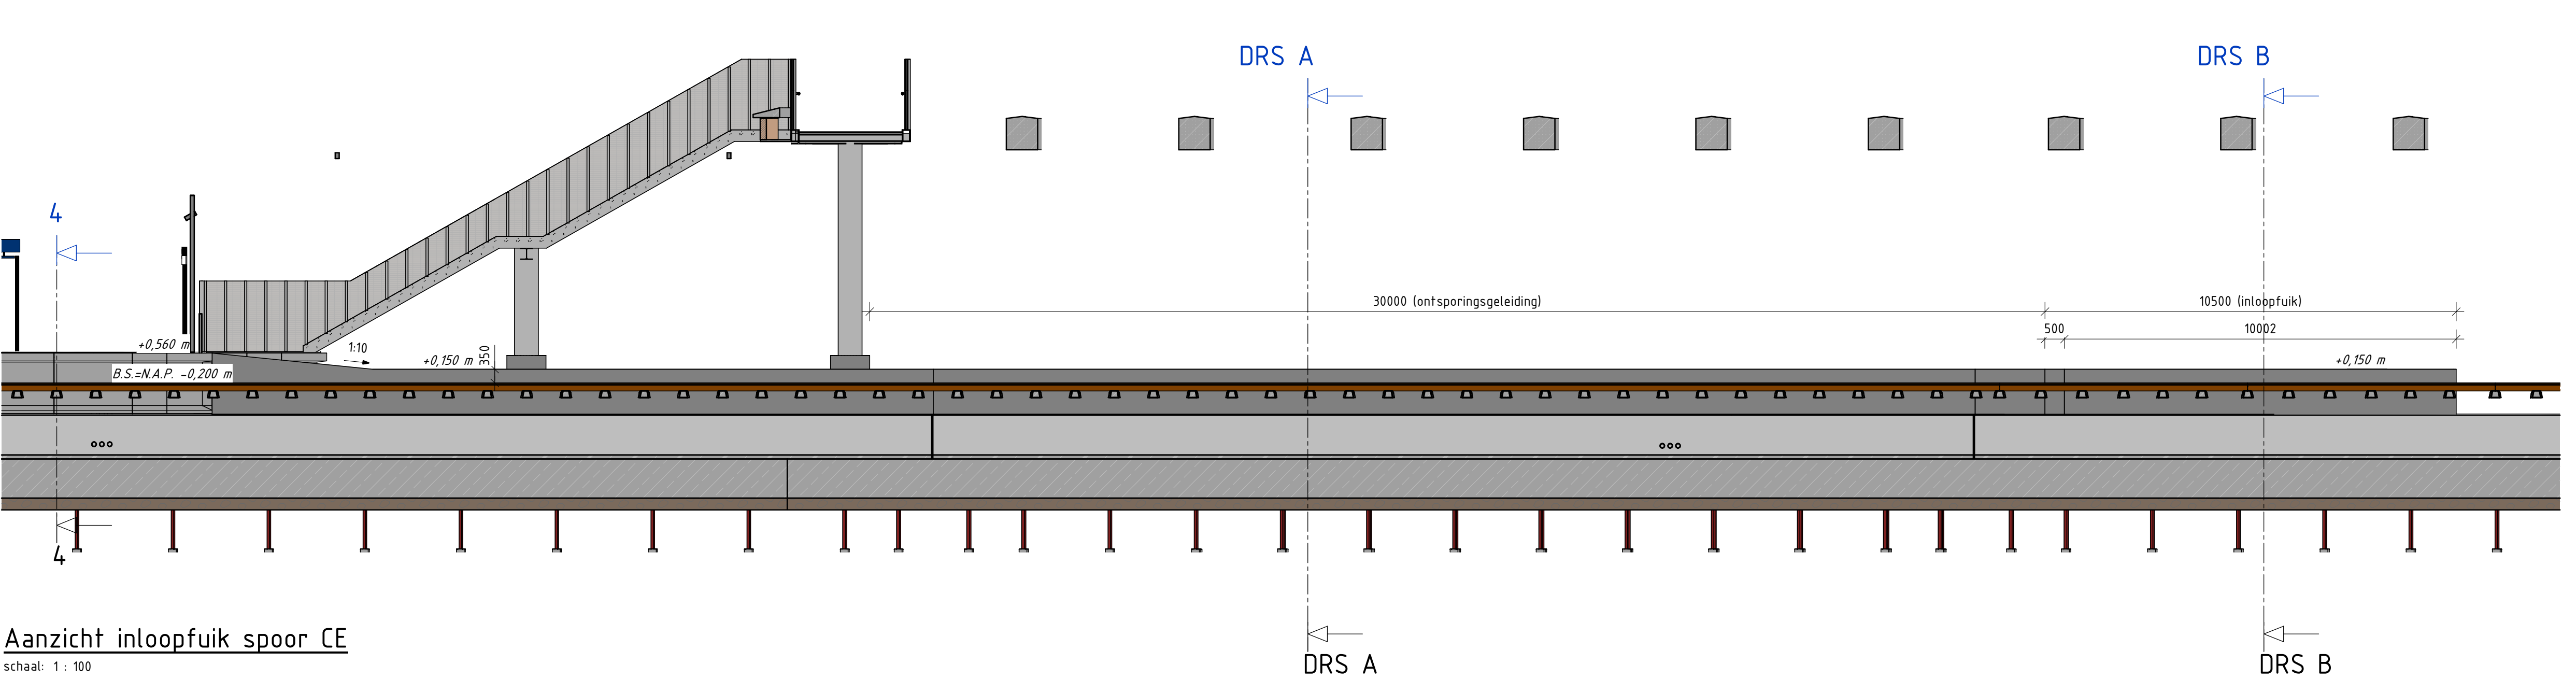


Aanzicht inloopfuik spoor CE
 schaal: 1 : 100

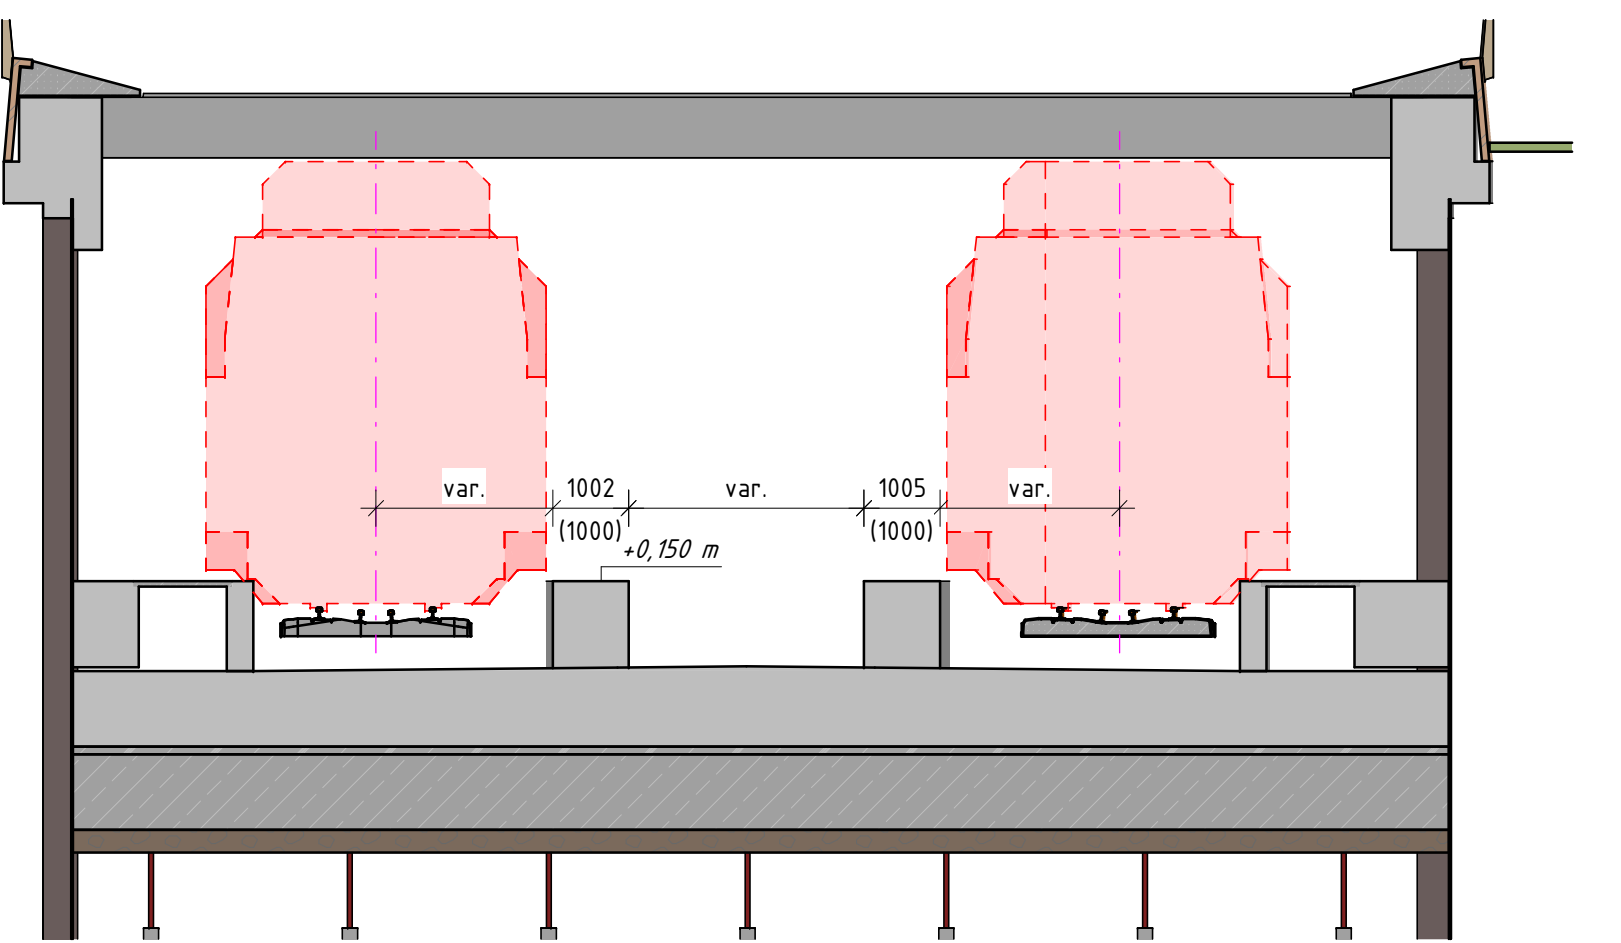

doorsnede B
schaal: 1 : 100

- ften in nm, lenzij anders aangegeven.
 loogatenen in a t.v. N.A.P.
 oördinaten in m in het stelsel van rijsdriehoeksmeting.
 faafvoering hoeken in het 360° stelsel, lenzij anders aangegeven.
 indardelen van contract C1, C3 en C8 zijn indicatief weergegeven en kunnen geen rechten aan worden ontleend.
 itwerking ontwerp i.n.f. vormgeving op basis van het Integraal Beeldkwaliteitsplan.
 itelingspunten spoorassen: PHS-DBV-EINDPLAN 004 Sporen 3D.dwg

Rekeningnummer	Telersinfeitel
V-V0-KW10-DV-DVT-120001	Doverzicht
V-V0-KW10-DV-DVT-120002	Doverzicht
V-V0-KW10-DV-DVT-120003	Functie
V-V0-KW10-DV-DVT-120004	Realisatie van de Feasing
V-V0-KW10-DV-DVT-120005	Overkapping Station
V-V0-KW10-DV-DVT-120006	Trappengang Noord en Zuid
V-V0-KW10-DV-DVT-120007	Leuning deklanden en vide
V-V0-KW10-DV-DVT-120008	Vloerbedruk Zuid
V-V0-KW10-DV-DVT-120009	Vloerbedruk Noord
V-V0-STAT-AIG-DVT-300001	Panor. plattegronden en configuratie
V-V0-STAT-AIG-DVT-300002	Vloerbedruk - plattegrond en configuratie
V-V0-STAT-DV-BKT-120001	Technische gegevens en valkerleden nidden
V-V0-STAT-DV-DVT-120001	Inloefplan
V-V0-STAT-DV-BKT-120002	Licht staten Vught 12
V-V0-STAT-DV-BKT-300001	ML-Trace en nummeringseerijng objecten 35den Overzicht
V-V0-KW10-DV-DVT-120001	

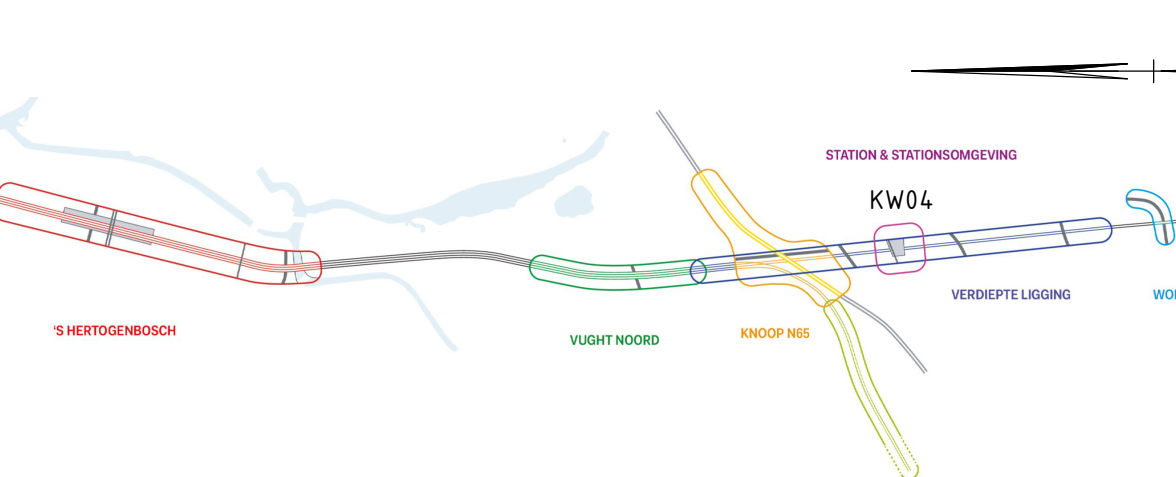

	Onderz'ing	Datum	Def. / paraaf	Ont. / paraaf	Vrij. / paraaf
Definitief		14-09-2025			

Status	DEFINITIEF	
WP.6010	Gestellen	

STI-0889 P50-0021	Centraurou A. Jacobs Gefveurjander A. Jacobs	Z.V. s. Alkmaar V. schuur
Rekening verslagje		
 PHS Den Bosch - Vuucht, C2 KW04 - Verdiepte ligging Inloopfuik Vuucht Overzichtstekening	Formaat A1x3 Georede 053 To-buile	
	50.700	53.000

