



Voorgevel

Linker zijgevel

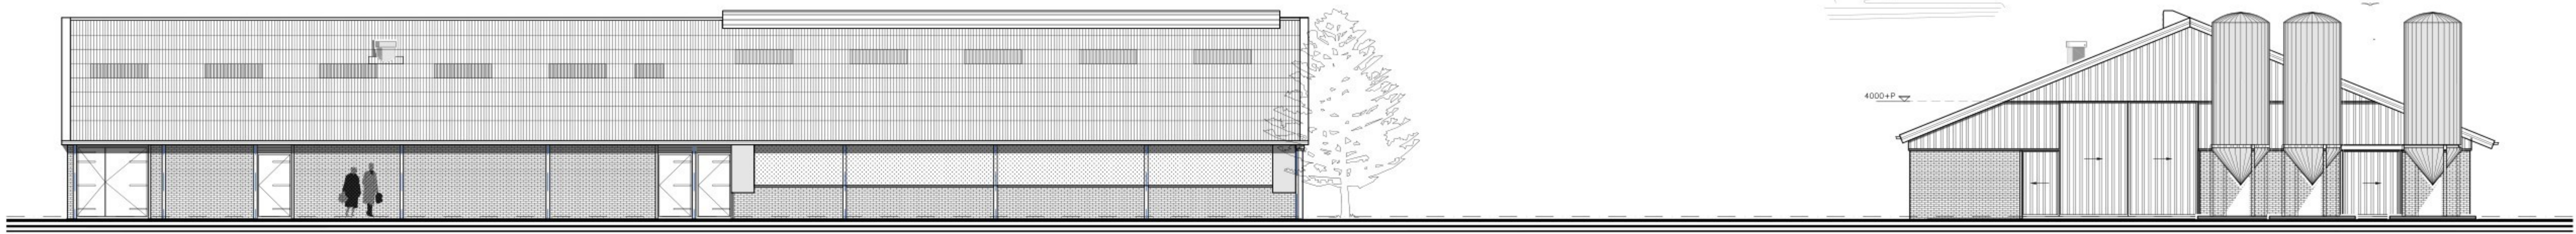


Rechter zijgevel

Achtergevel

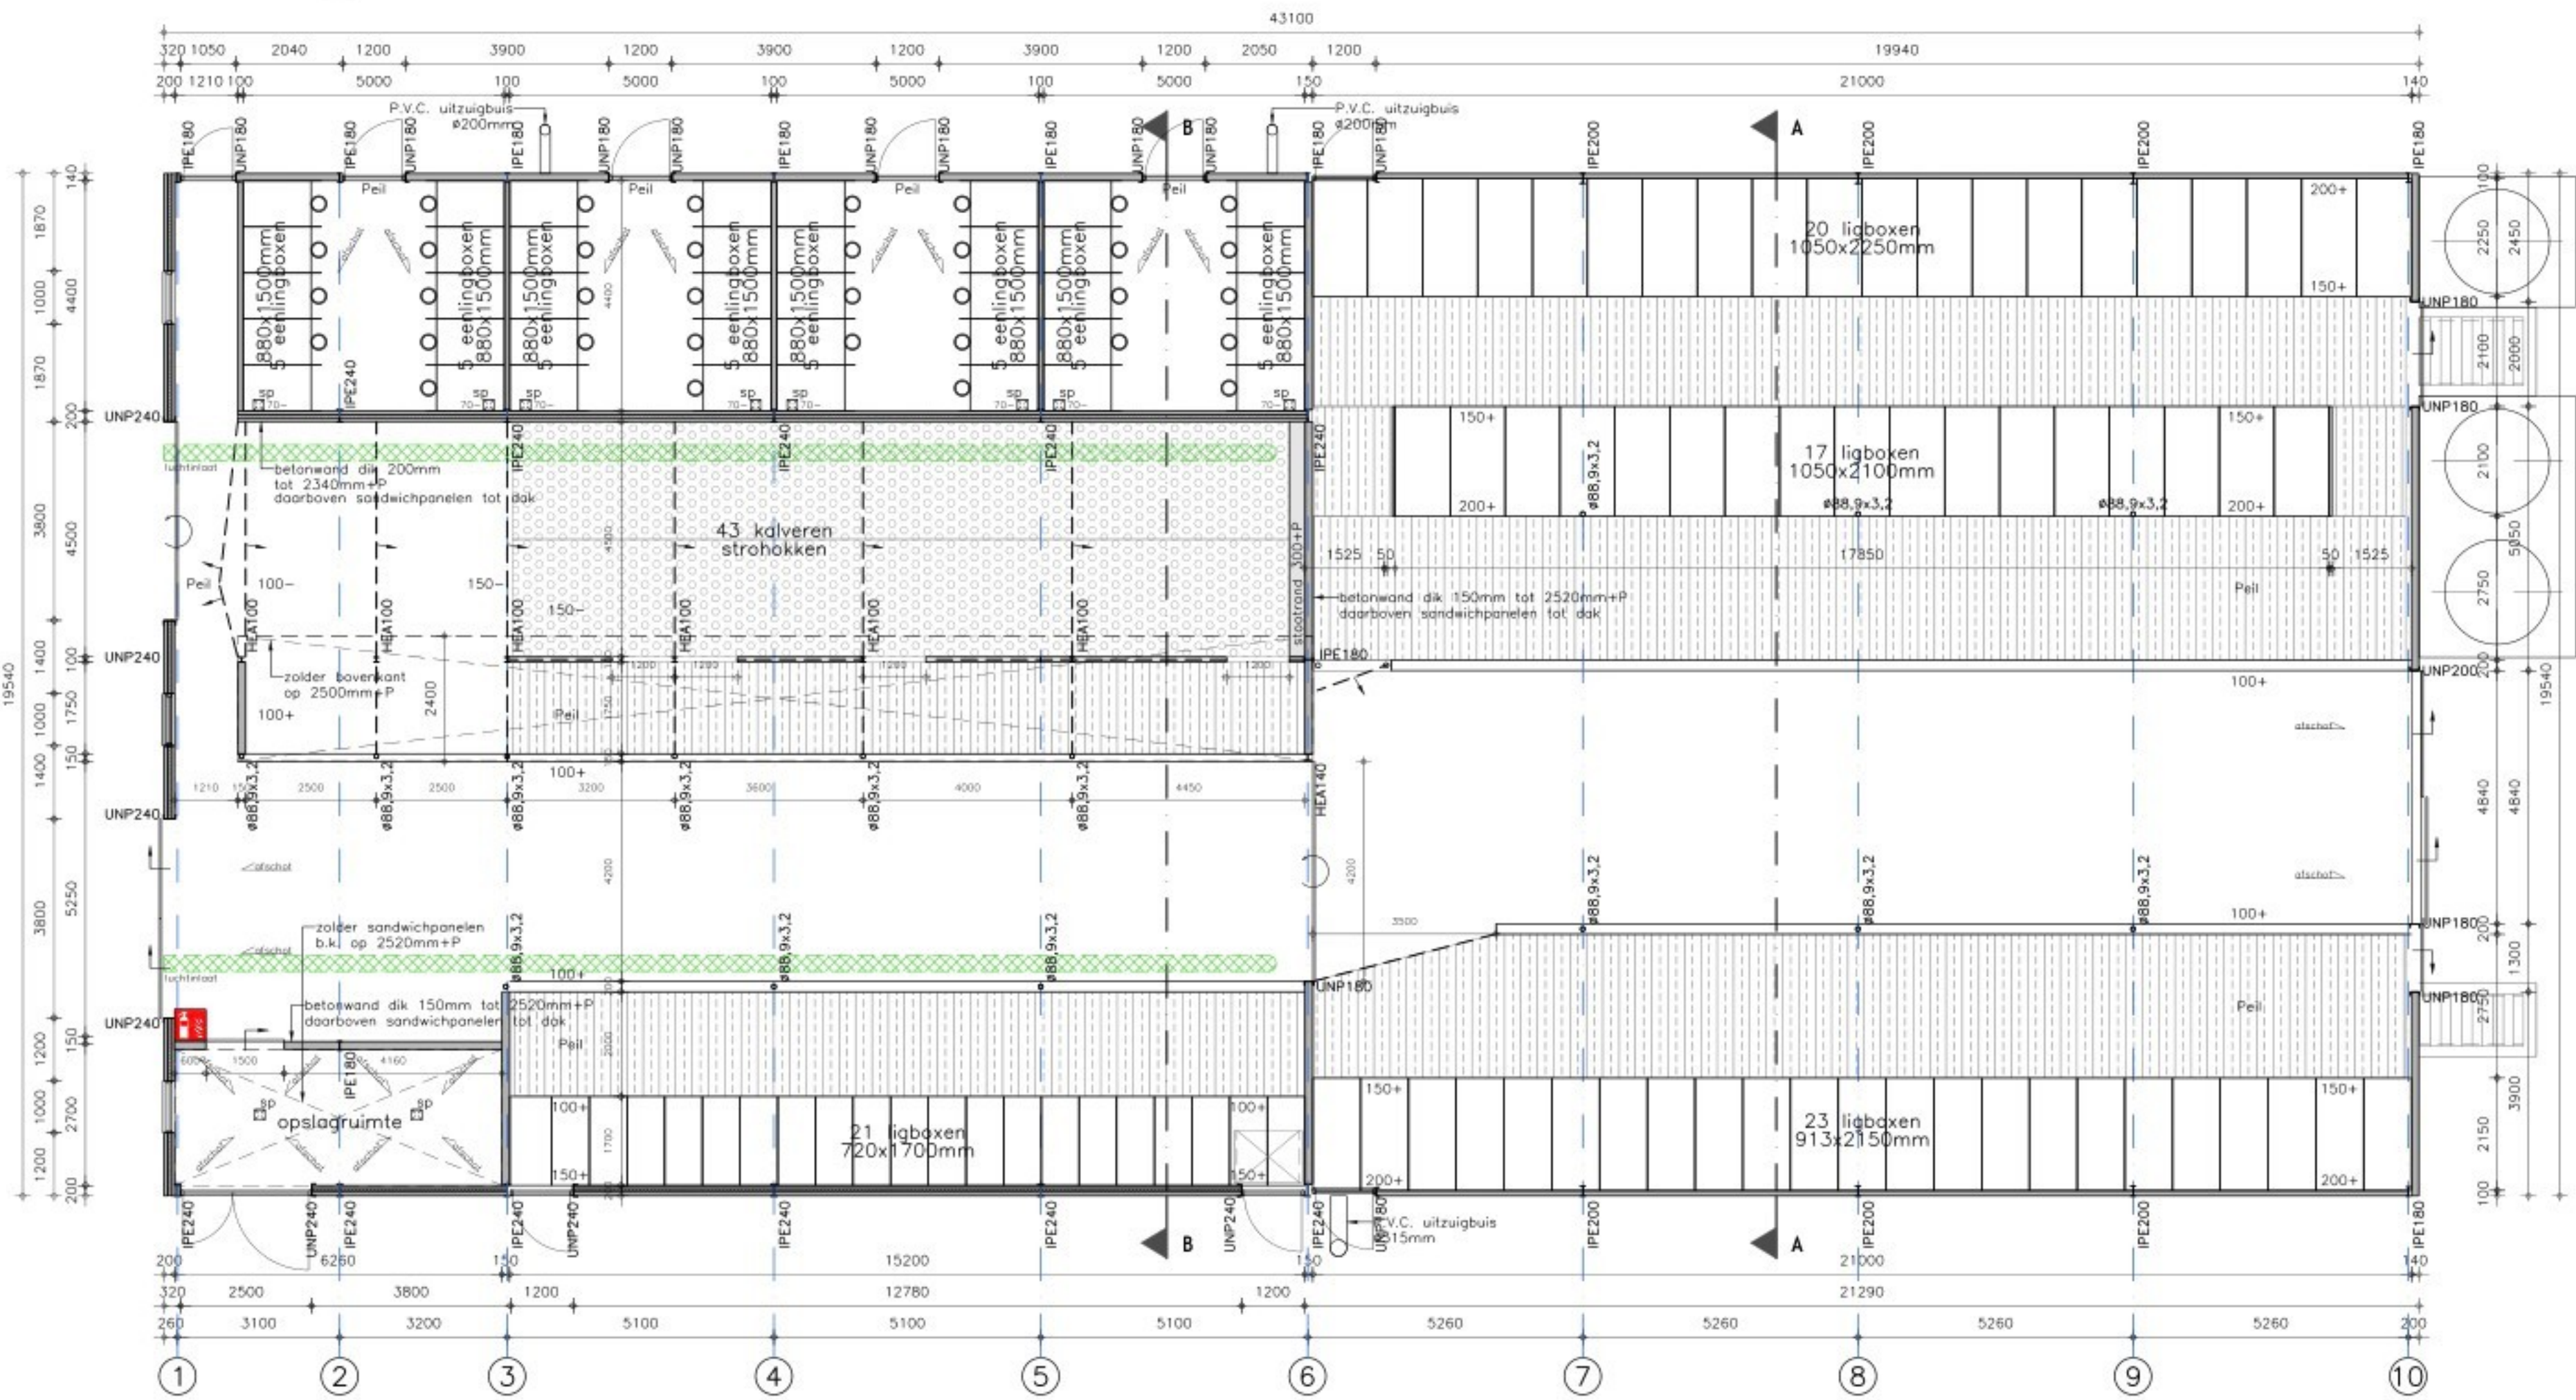

Plattegrond

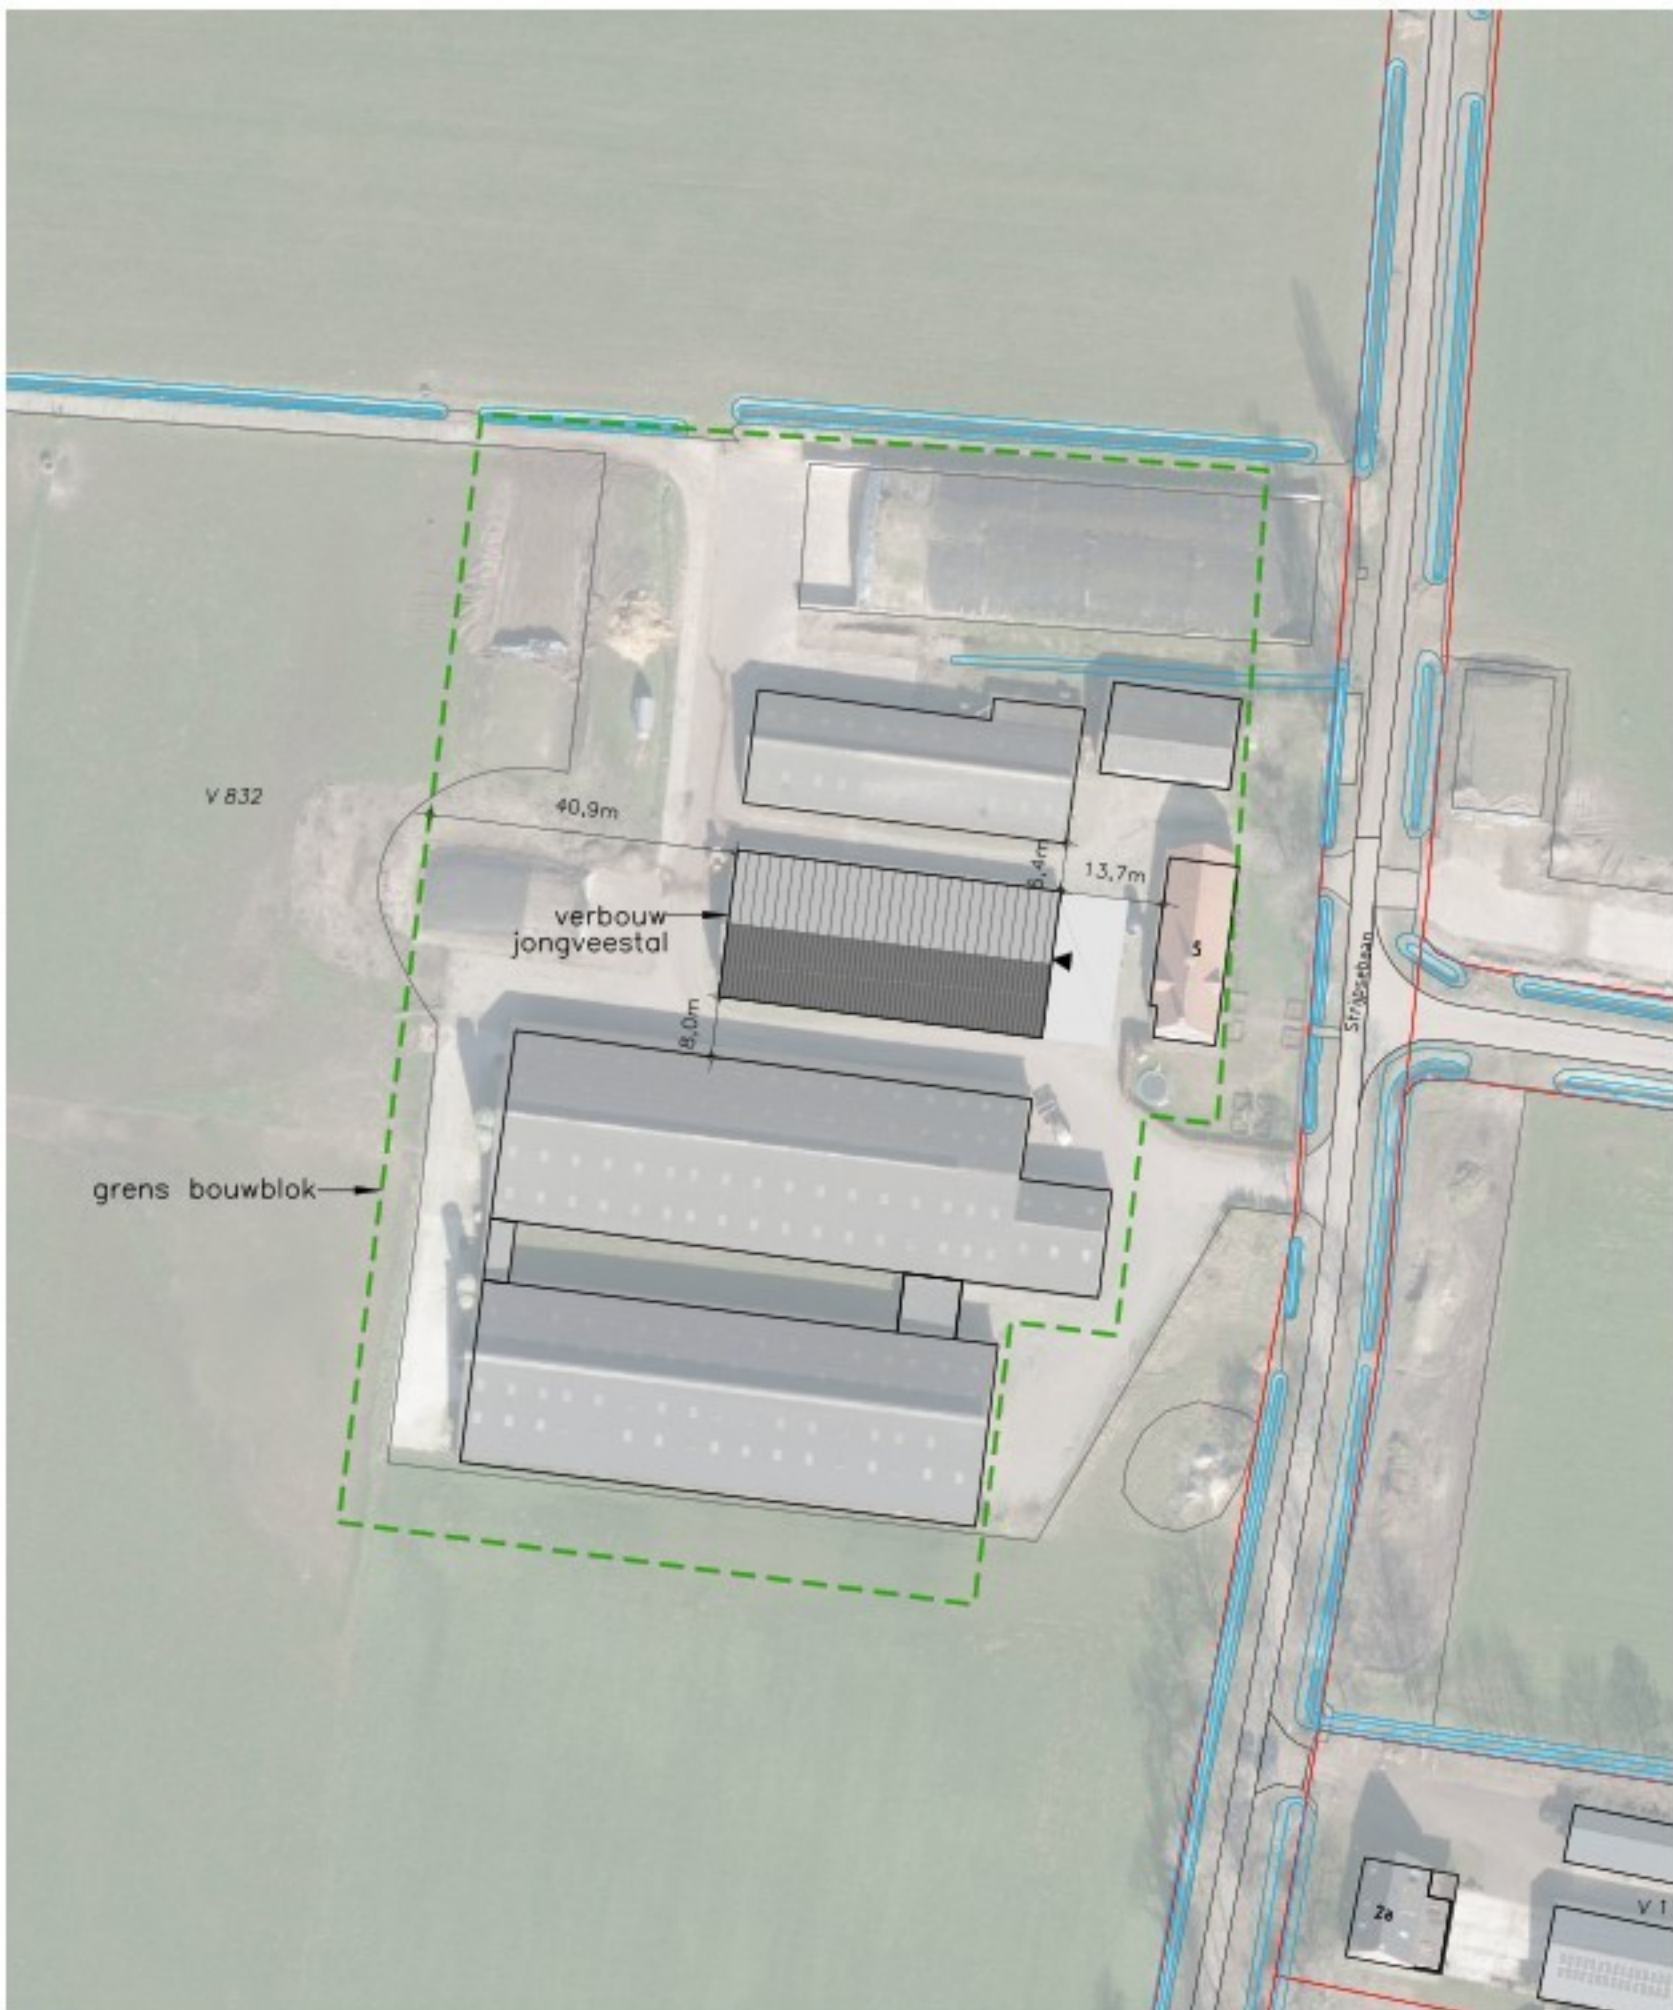

Situatie

Kadastrale gemeente : Deurne
Bede : V
Nummer : 832
Schaal : 1:100
Aanleiding: voorgevel

Materialen

Bouwelement	Material	Kleur	Bouwelement	Material	Kleur
Gevels	Betongprofiel v.2.n. steenrotiel	Donker rood	Deuren	Sandwich	Donker groen
Gevelbekleding	Stalen damwandprofielplaat	Donker groen	Dakbedekking	Verpeximent gipsplaat	Antrociel
Ventilatie doek	Kunststof	Grijs	Lichtplaat	Polycarbonaat	Glasprijs
Schuldeur	Stalen damwandprofielplaat	Donker groen	Stalen dakwerk	Aluminium bakplaat	Donker groen
Deurkozijnen	Kunststof	Grijs	Coat	P.V.C.	Grijs

Brandwerende voorzieningen

Symbol	Omschrijving
	schuimbuis inhoud 9kg

Bouwbesluitgegevens

Omschrijving	Gebruiksruimte	Gebruiksoppervlakte	Oppervlakte	Inhoud
Verbouw jongveest	Lichte industrie voor bedrijfsmatig houden van dieren	824 m²	842 m²	ca. 4000 m³

Overzicht tekeningen

B10	B20	B30
Plattegrond, gewaanzichten en situatie	Doorsnede A-A en details	Doorsnede B-B en details
Wapenings-, seidelplan en details		
Aldekkings-, kopplan, zolder en spantelplan's		

Alle maten in het werk controleren

Benaming: **Verbouw jongveest**
Omschrijving: **Opbouw jongveest**
Plattegrond, gewaanzichten en situatie

Schaal: 1:100
Formaat: A1

Omschrijving: **Verbouw jongveest**
Omschrijving: **Opbouw jongveest**
Plattegrond, gewaanzichten en situatie

Datum: 19-04-2024
TgM: **Verbouw jongveest**
Wapenings: **Verbouw jongveest**
A: 13-05-2024
B: 21-1-2026
C: 19-02-2026
D: H

Projectleider: **Verbouw jongveest**
TgM: **Verbouw jongveest**
E-mail: **Verbouw jongveest**

Kleurnummer: 317007
Werknummer: B221482-13
Blad: B10