


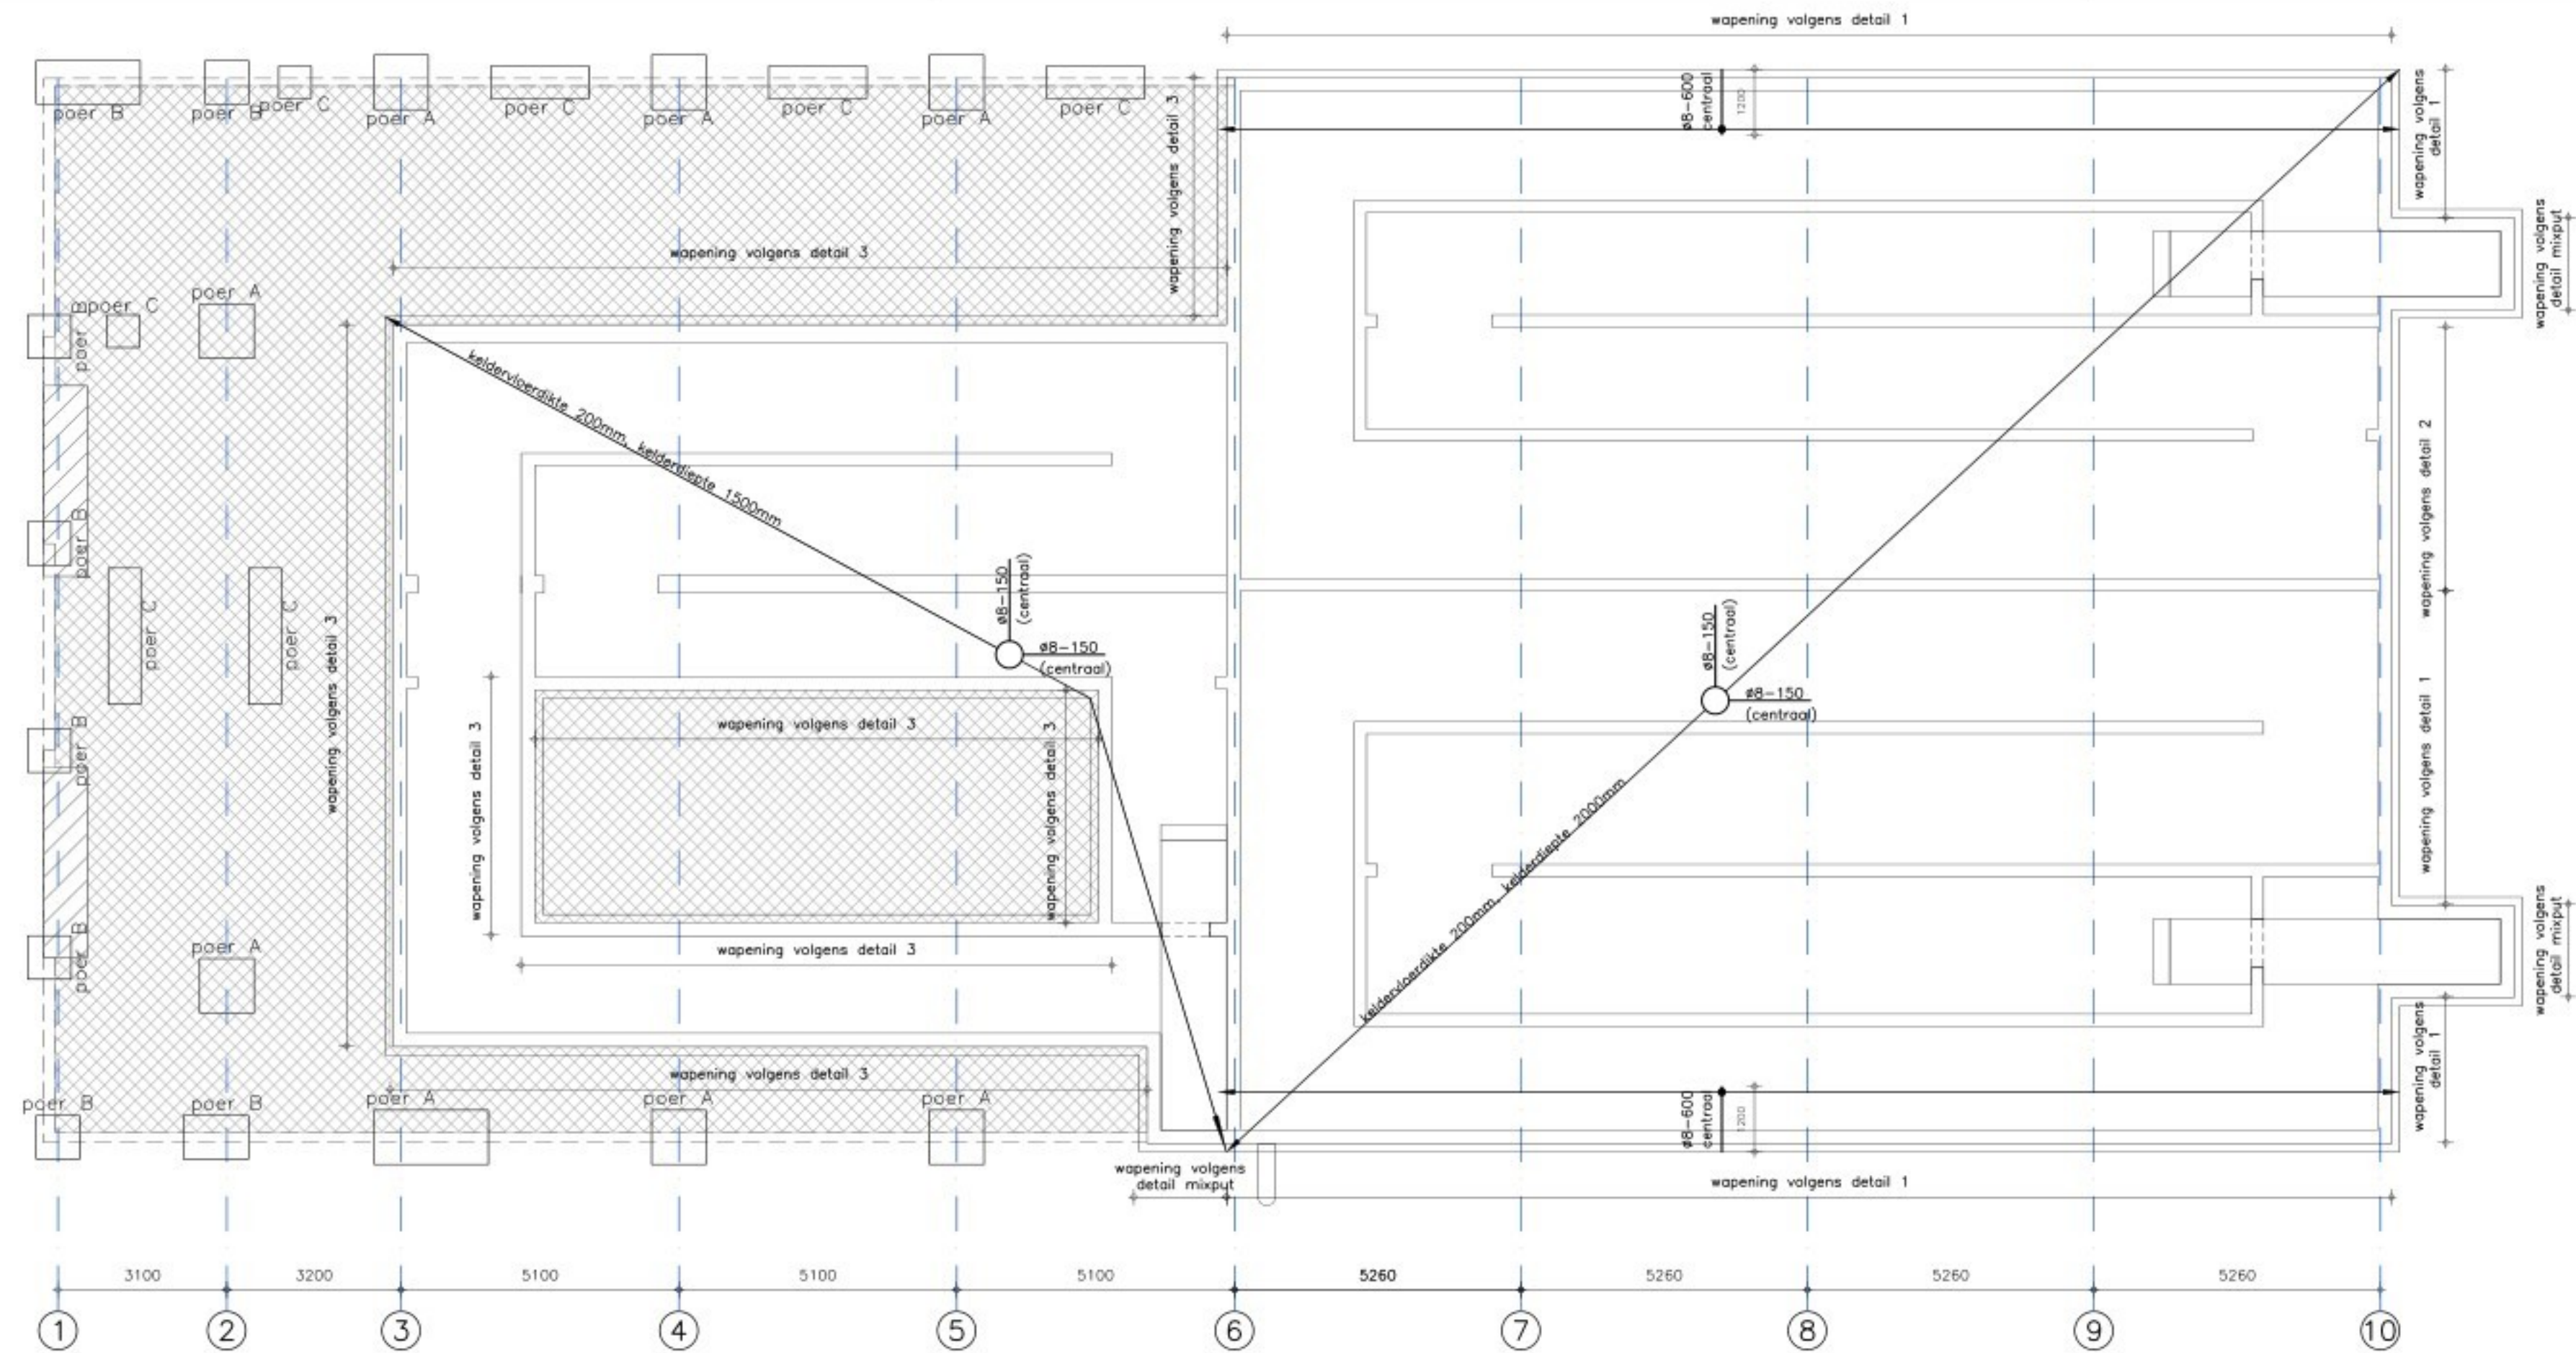


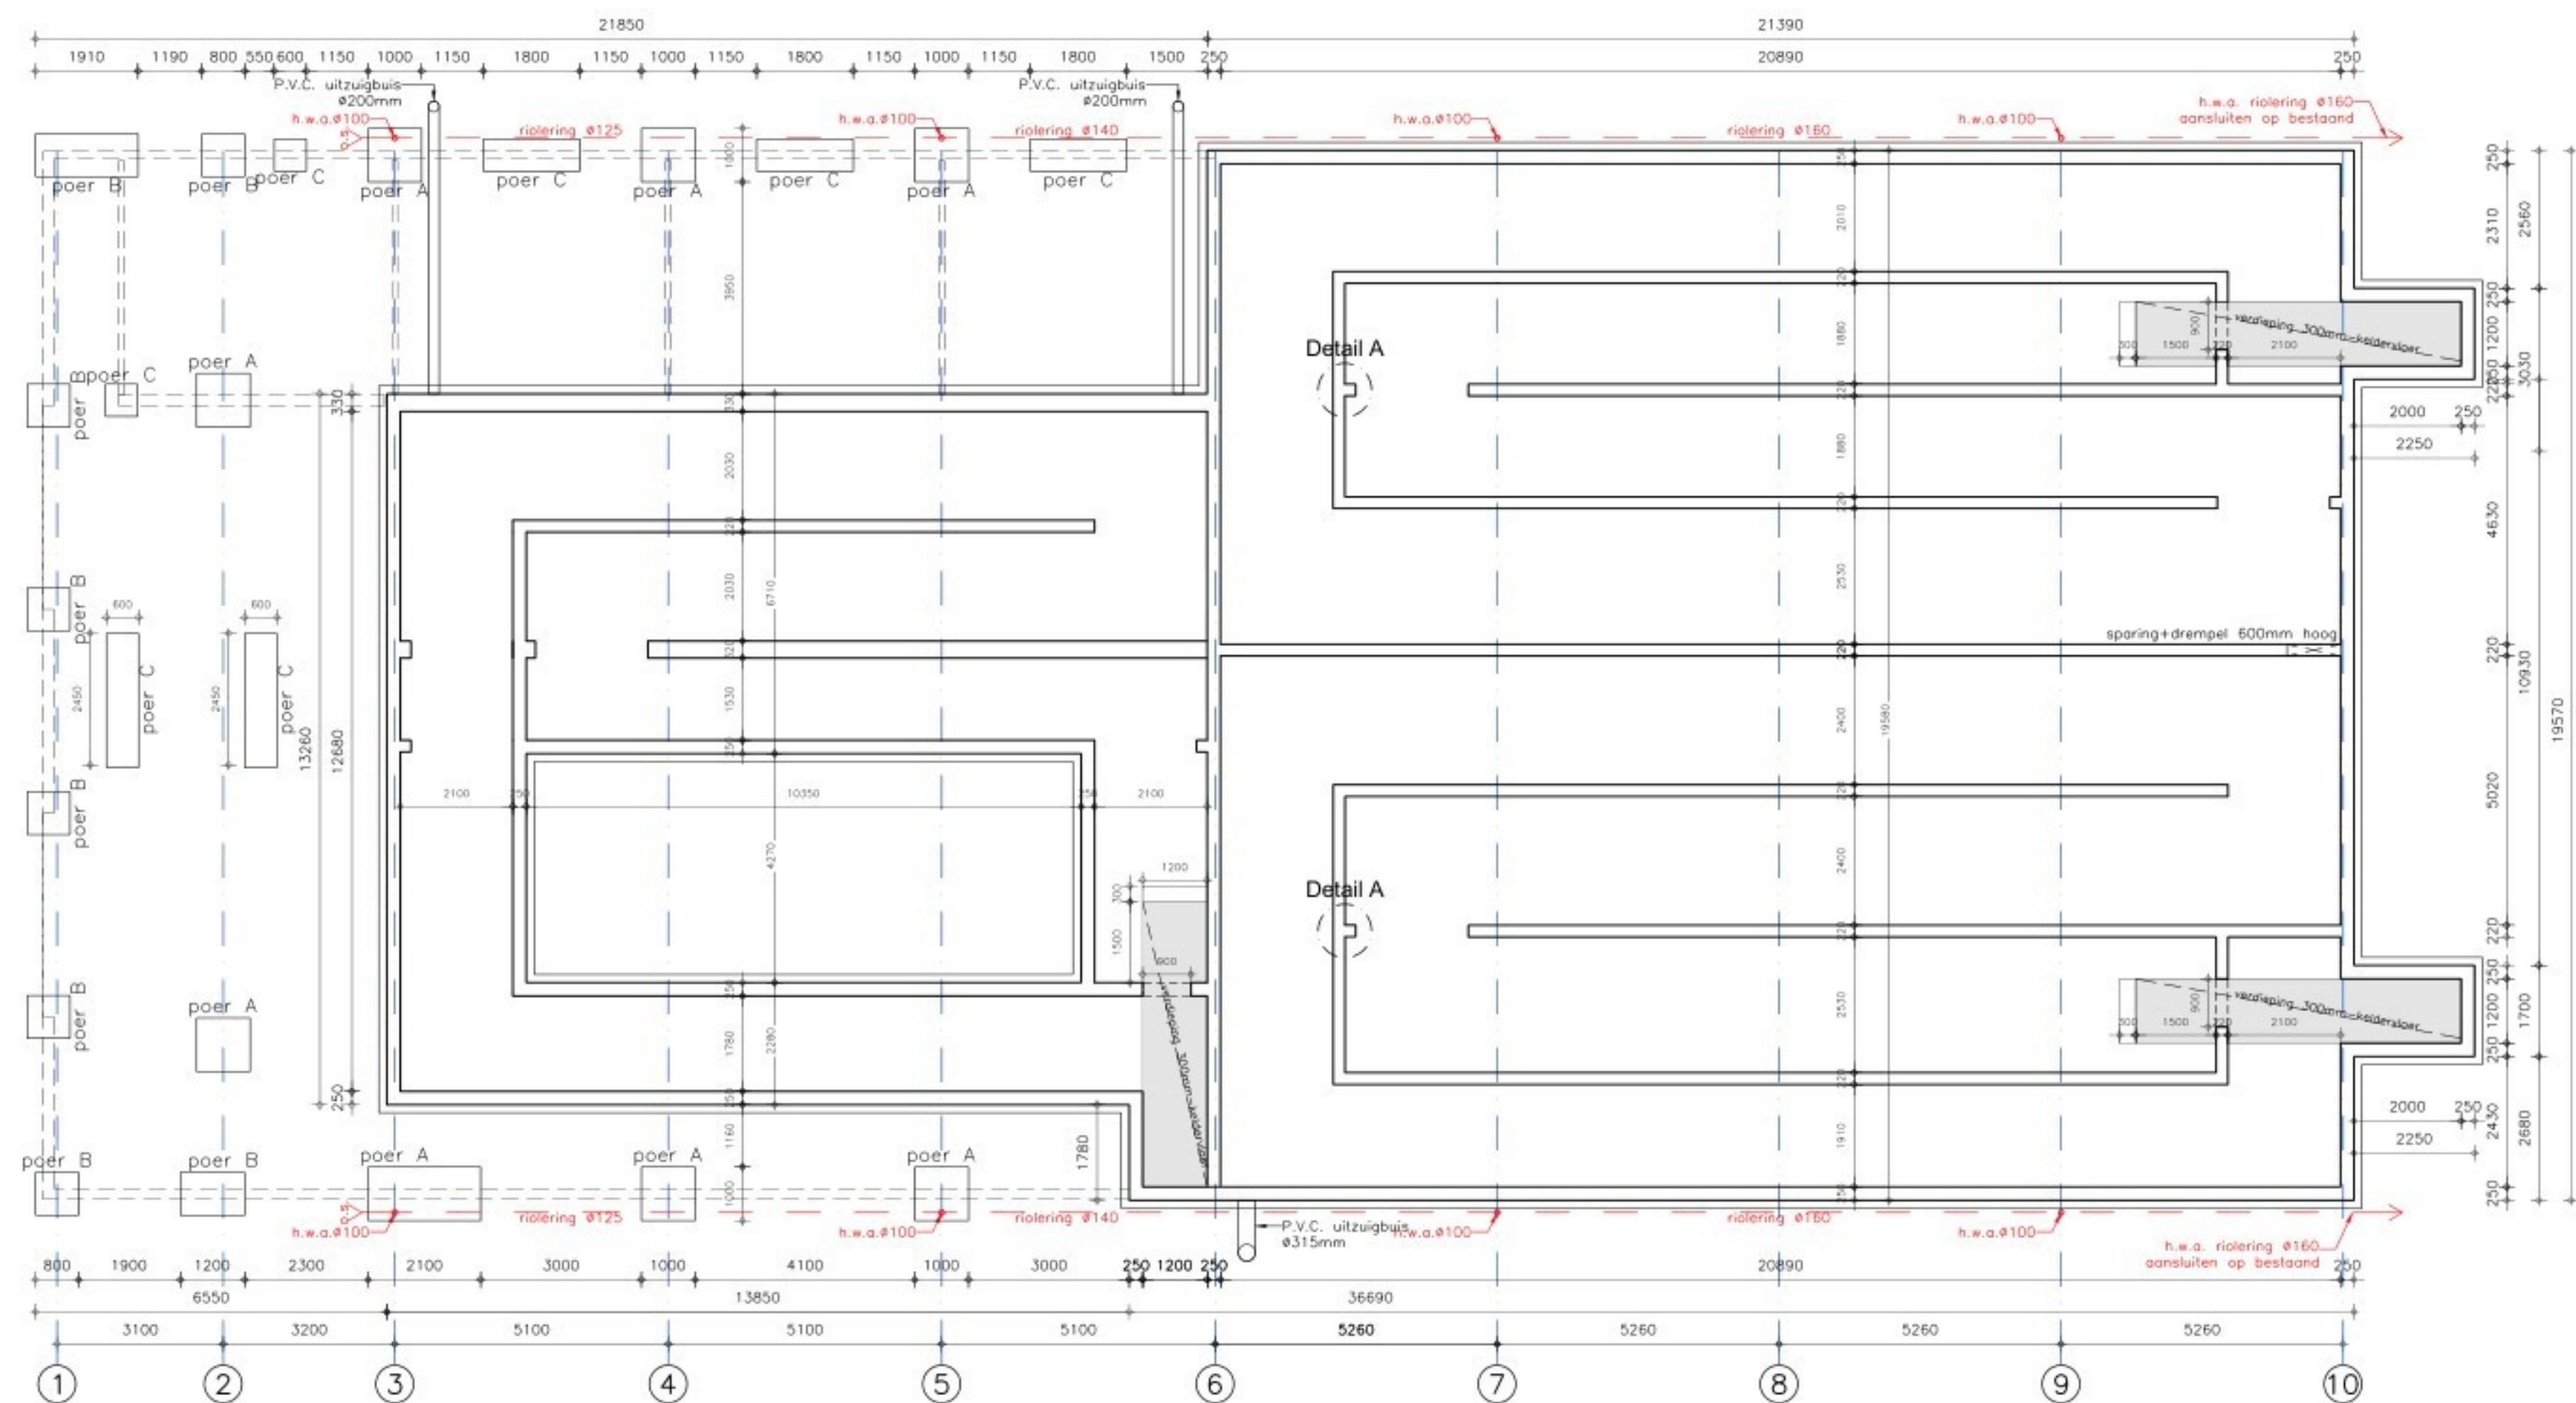


Wapeningsplan

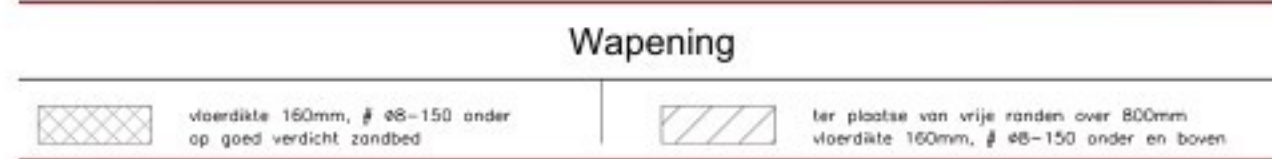


Kelderplan

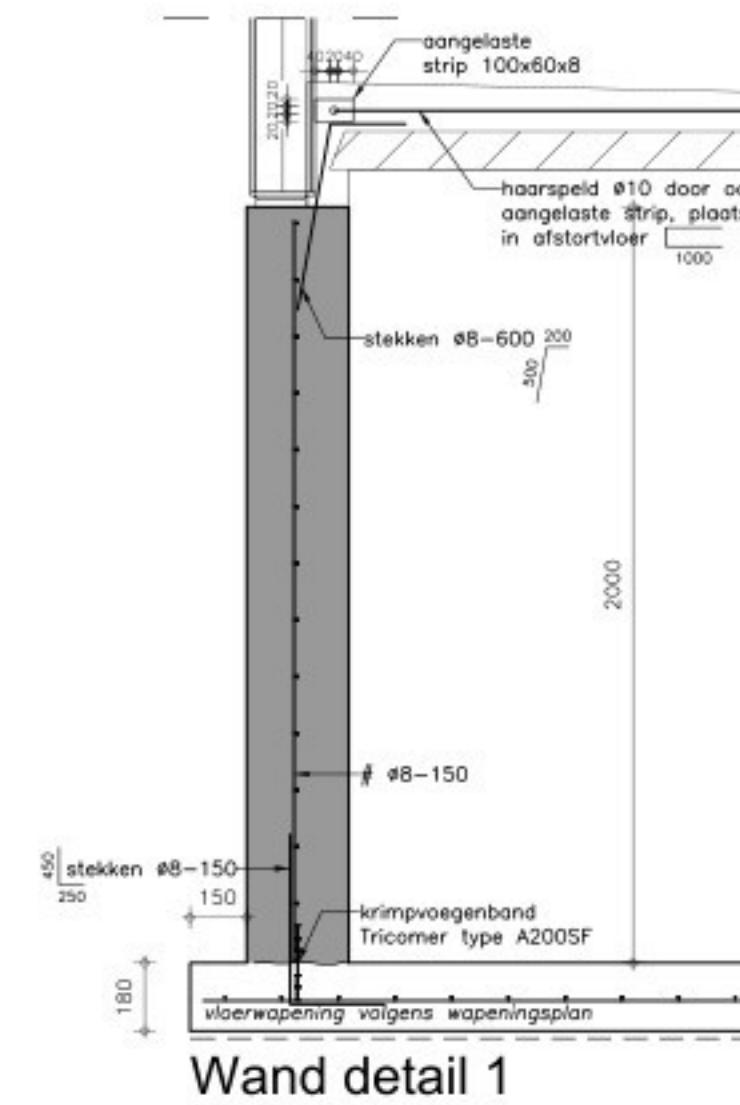


Wand detail 1

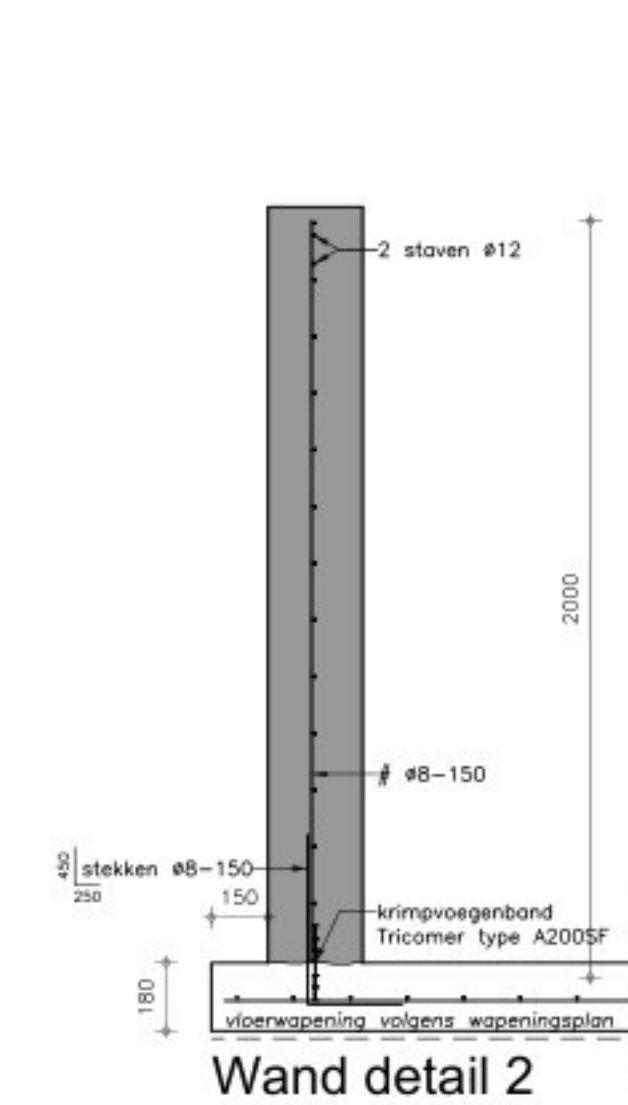


Wand detail 2

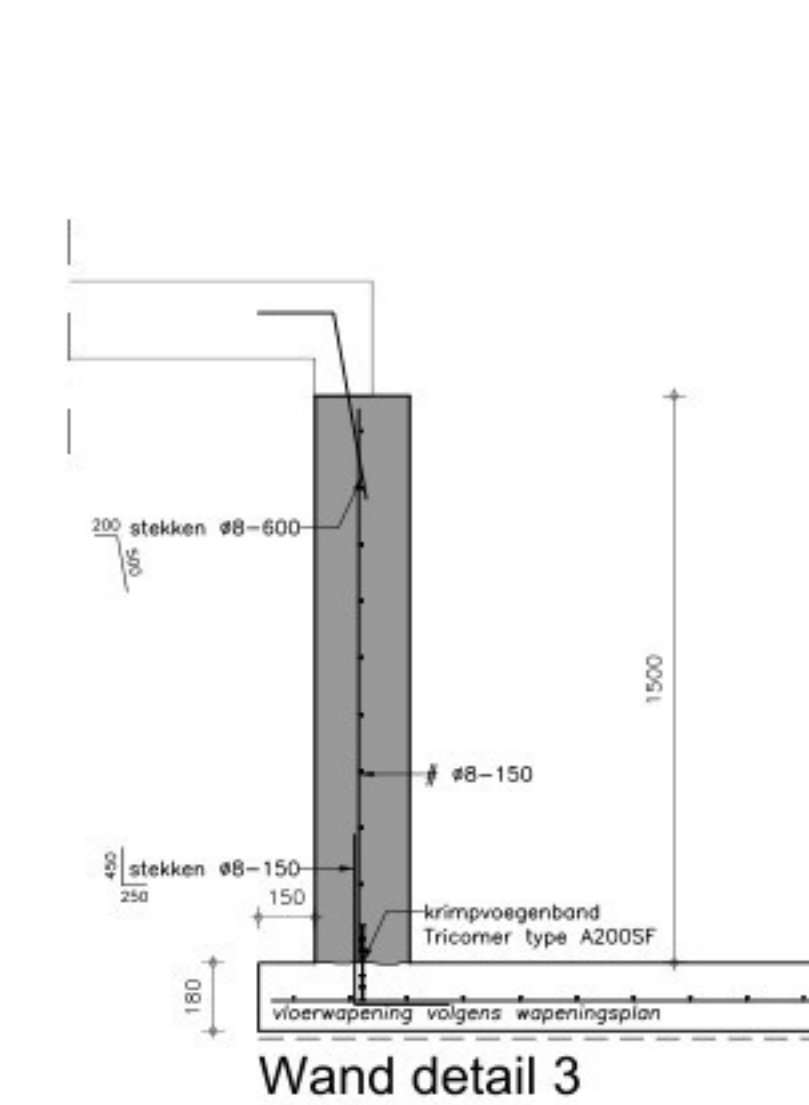


Wand detail 3

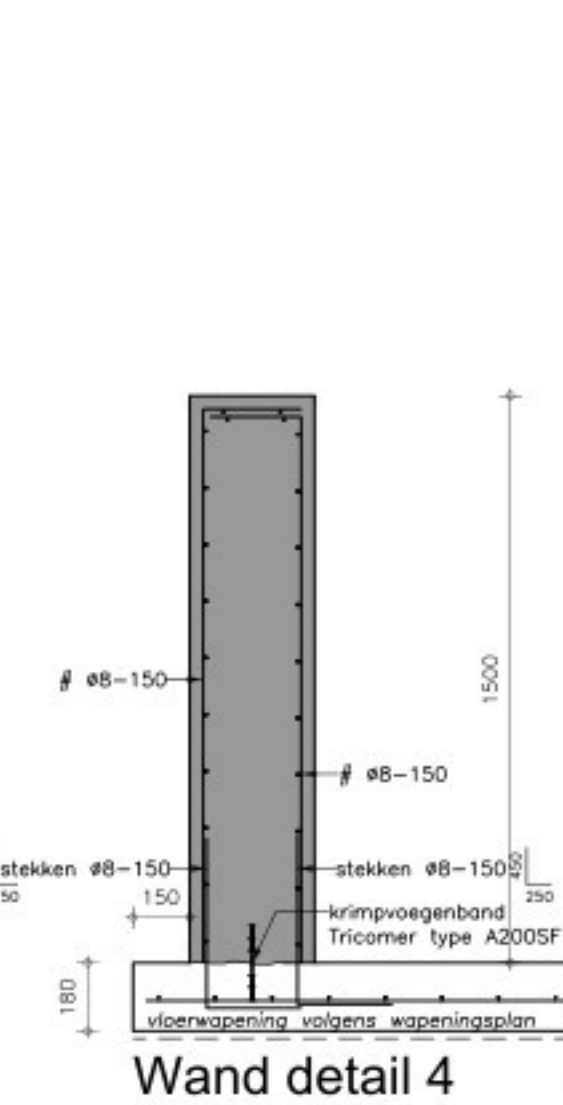

Wand detail 4

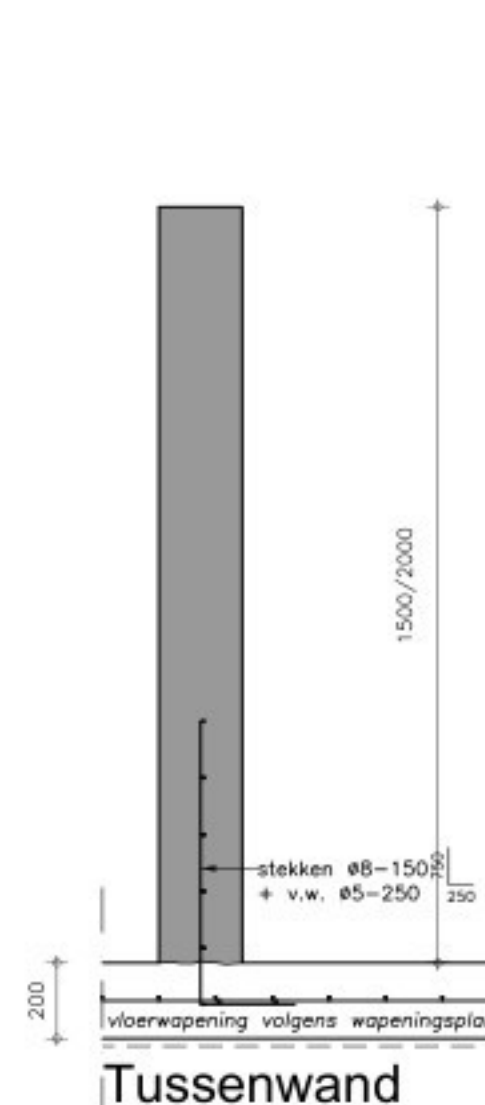


Tussenwand

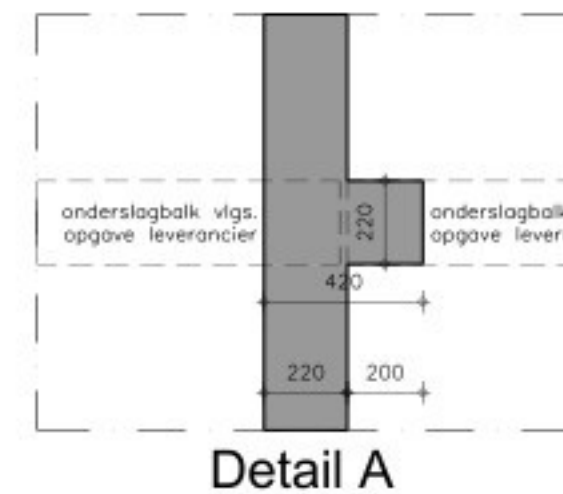

Detail A




Detail dilatatievoegband (horizontale doorsnede)

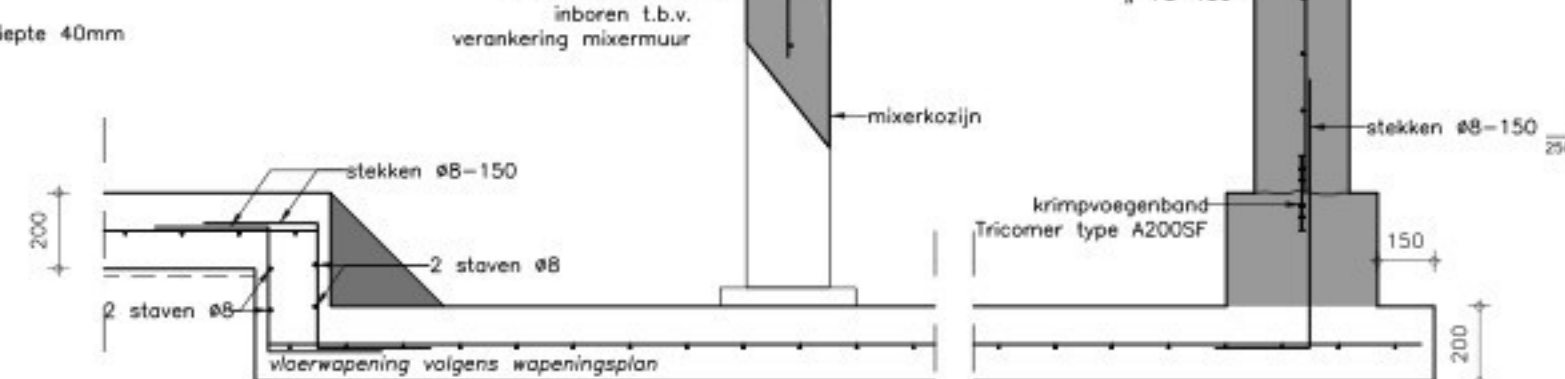

Wand detail mixput/verdieping




Wandaansluiting (horizontale doorsnede)

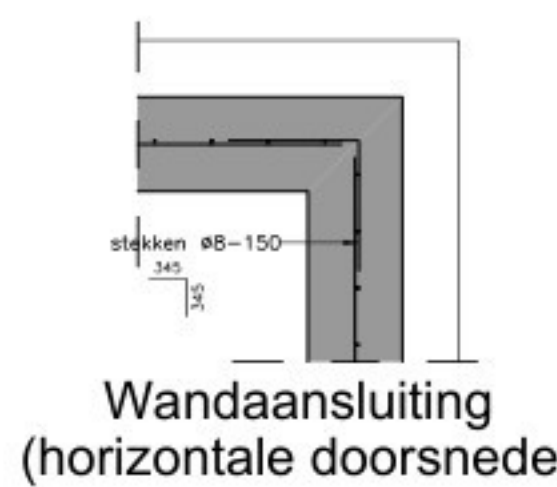


Wandaansluiting (horizontale doorsnede)



Wandaansluiting (horizontale doorsnede)

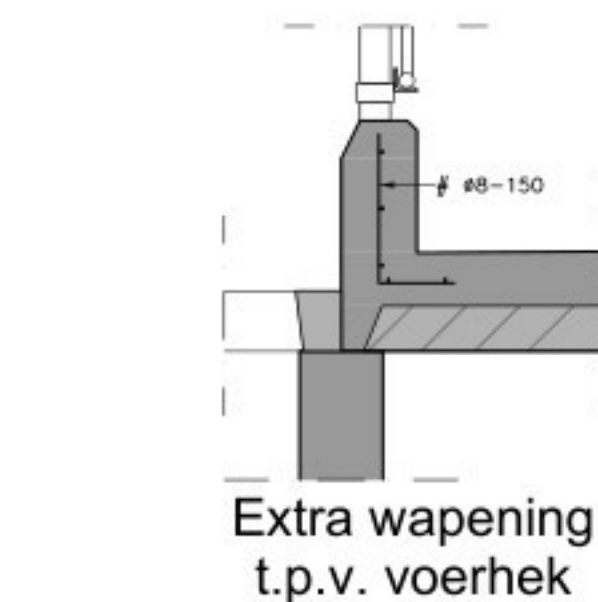


Extra wapening t.p.v. voerhek

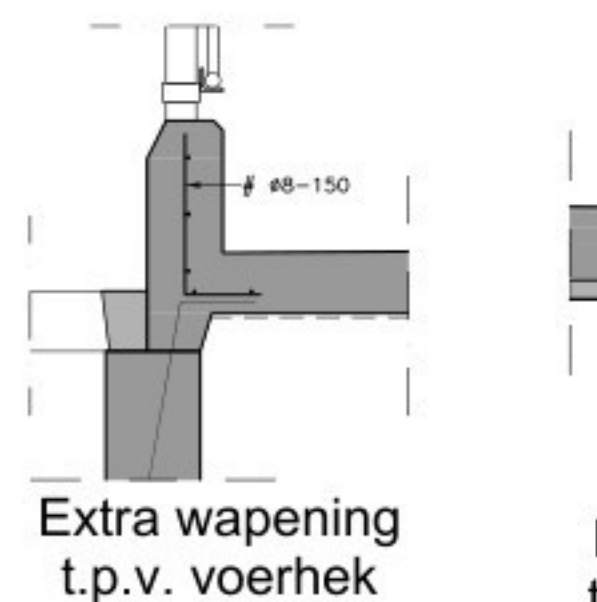


Extra wapening t.p.v. voerhek




Extra wapening t.p.v. schuifdeur

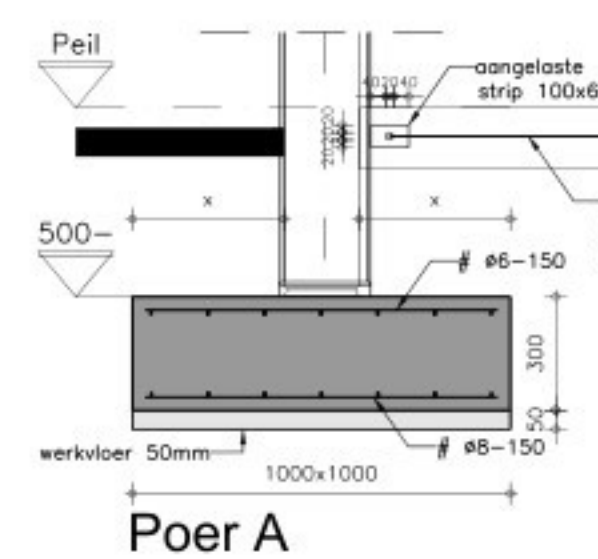

Poer A

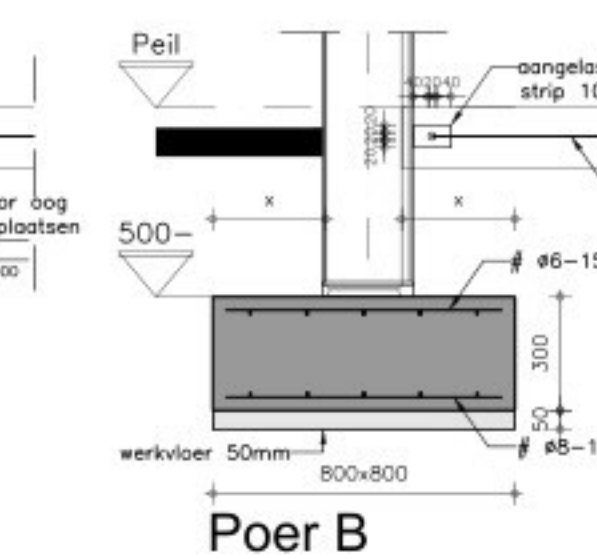


Poer B

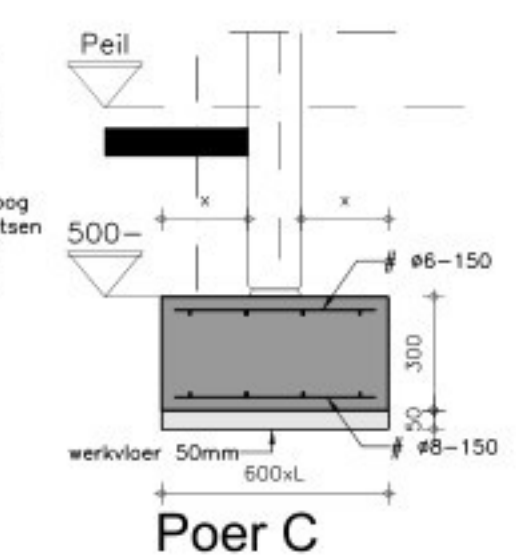


Poer C

Principedetails ankers

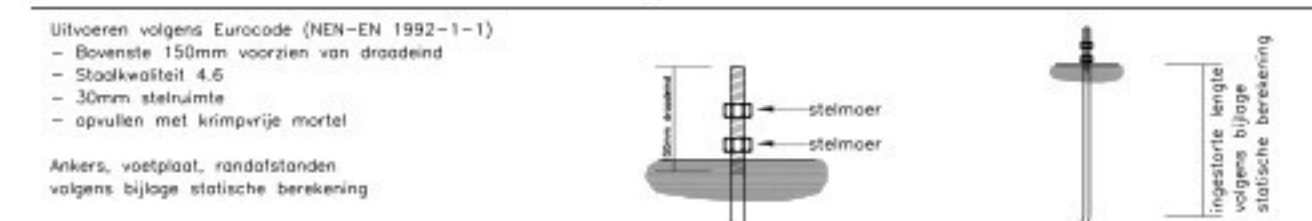

Krimpvoegen

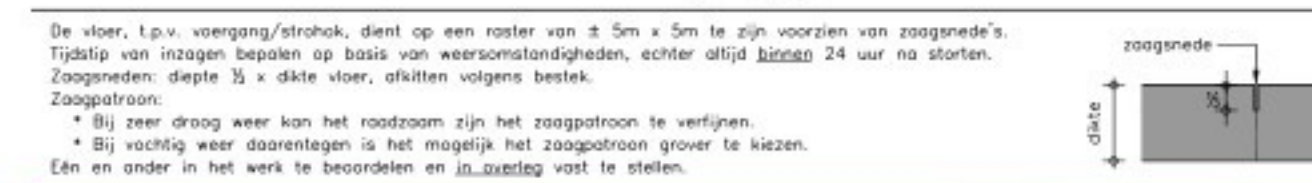

Grondverbetering

	Gevoelstrik in m	Centrifugale strik in m	Gevoelstrik in m	Laagte in m
1,5 x 2	15	200	0,15	
2 x 3,5	30	300	0,25	
3,5 x 5	40	400	0,30	

Mestkelder

Bouwfase (alleen putvloer en wanden aanwezig)		Gebruiksfasen (stal volledig gebouwd)	
In mestkelder aanwezig	maximaal toelatenbare grondwaterstand	In mestkelder aanwezig	maximaal toelatenbare grondwaterstand
Kelder lengte	1,51m-Peël	Kelder lengte	1,51m-Peël
0,20m water	1,35m-Peël	0,20m water	1,35m-Peël
0,40m water	1,19m-Peël	0,40m water	1,19m-Peël
0,60m water	1,02m-Peël	0,60m water	1,02m-Peël
0,80m water	0,86m-Peël	0,80m water	0,86m-Peël
1,00m water	0,70m-Peël	1,00m water	0,70m-Peël
1,20m water	0,54m-Peël	1,20m water	0,54m-Peël
1,40m water	0,38m-Peël	1,40m water	0,38m-Peël
1,60m water	0,22m-Peël	1,60m water	0,22m-Peël
1,80m water	0,06m-Peël	1,80m water	0,06m-Peël
2,00m water	0,00m-Peël	2,00m water	0,00m-Peël

Betonconstructies

Betonsol	B500	Bij toepassing PS-kiet zijdelingse met 5mm verbreden
Cement	HDC CEM II/BSR	In de bovenwapening een stortstap van min. 50mm vrijhouden

Onderdeel	Mikroklasse	Betonslakteklasse	Betonslakte (mm)		
			Boven	Order	Zijant
Funderingsplaat / poer	KC2, XF3	C20/25	25	30	30
Voorgangvloer in het werk gestort	KC3, XA2	C20/25	30	30	30
Opstorting ligvloer	KC3, XA2	C20/25	30	30	30
Opstorting voorgangvloer	KC4, XA2	C20/25	30	30	30
Kelderwand (mestkelder)	KC4, XF1, XA3	C20/25	30	30	30
Grondkerende wand (mestkelder)	KC3, XA3	C20/25	30	30	30
Tussenwand (mestkelder)	KC3, XA3	C20/25	30	30	30

Overzicht tekeningen

B10	Plattegrond, gevelaanzichten en situaties	B30	Doorsnede A-A en details
B20	Wapenings-, kelderplan en details	B31	Doorsnede B-B en details
B21	Afbeeldings-, kelderplan, zijant en wapeningschema's		

Alle maten in het werk controleren

Bewering: **Verbouw jongveestal**
Omvangingsverruiming, kelderplan, details.
Wapenings-, kelderplan en details.

Opdrachtgever: **Lowes Melkveebedrijf**
Slijpschaap 5

idm

DLV Advies

Projectleider: **Tiekens**
E-mail:

www.dlvadvies.nl

Schaal: **1:100**

Formaat: **A1**

Datum: **19-04-2024**
Vrijgegeven: **TdM**
A: **13-05-2024**
B: **21-1-2026**
C:
D:
E:
F:
G:
H:

Klaarom: **317007**
Werknummer: **B221482-12**
Blad: **B20**

DLV ADVIES & RESULTAAT