

Aan:



Verzenddatum 17 februari 2026
Ons kenmerk Z/25/225972
Dso nummer 2025111801606
Contactpersoon 
Telefoonnummer 14071

Onderwerp Besluit omgevingsvergunning

Beste 

Op 18 november 2025 hebben wij uw aanvraag voor een omgevingsvergunning ontvangen voor het in- en extern wijzigen van de woning (muurdoorbraak), het uitbreiden van de badkamer voorzijde en het plaatsen van een dakkapel in het voordakvlak op het adres Rembrandt van Rijnlaan 33 in Oegstgeest.

Besluit

Wij besluiten onder voorwaarden de omgevingsvergunning met bijbehorende gewaarmerkte stukken te verlenen op grond van artikel 5.1, eerste lid, onder a van de Omgevingswet.

De omgevingsvergunning wordt verleend voor de activiteit:

- Bouwactiviteit (omgevingsplan)
- Bouwactiviteit (technisch)

Voorwaarde

- Minimaal 3 weken voor aanvang van de muurdoorbraak op de begane grond dient u ter goedkeuring een constructieberekening, inclusief constructietekeningen, aan te leveren.
- Op grond van artikel 3.67 lid 6b van het Besluit bouwwerken leefomgeving heeft een badruimte een voorziening voor luchtverversing met een volgens NEN 8087 bepaalde capaciteit van ten minste 14 dm³/s. De te vergroten badkamer dient hieraan te voldoen.

Kosten

Voor het in behandeling nemen van uw aanvraag bent u €  aan leges verschuldigd. U ontvangt hiervoor binnenkort een aanslag.

Met vriendelijke groet,
Namens het college van burgemeester en wethouders van Oegstgeest,

A handwritten signature in blue ink, appearing to read 'Kees Schrieke', with a stylized flourish at the end.

Kees Schrieke
Manager Ruimte

Procedure

Dit besluit is voorbereid met de reguliere voorbereidingsprocedure.

Publicatie

Uw aanvraag is gepubliceerd op de gemeentepagina van de Oegstgeester Courant en op www.officielebekendmakingen.nl. Dit besluit zullen wij ook publiceren.

Inwerkingtreding

Dit besluit treedt één dag na verzenddatum in werking.

Bezwaar

Tegen dit besluit kan door u of derde belanghebbenden binnen zes weken na verzenddatum van het besluit bezwaar worden aangetekend. Het bezwaarschrift moet aan de volgende voorwaarden voldoen:

- naam en adres van de indiener;
- datum;
- omschrijving van het besluit waartegen u bezwaar maakt en de redenen van het bezwaar;
- handtekening van de indiener.

Stuur het bezwaarschrift naar het college van burgemeester en wethouders van de gemeente Oegstgeest, Postbus 1270, 2340 BG te Oegstgeest.

Pro forma bezwaar

Het kan voorkomen dat de termijn van zes weken te kort is om een volledig gemotiveerd bezwaarschrift te schrijven. Bijvoorbeeld omdat u eerst advies wilt vragen aan anderen. Om uw recht op bezwaar niet te verspelen, kan u binnen zes weken ook een 'pro forma bezwaarschrift' indienen bij het college. Hierin geeft u kort aan waartegen u in bezwaar gaat. Ook geeft u daarin aan dat u later de motivering van uw bezwaarschrift wilt aanvullen.

Voorlopige voorziening

Dit besluit treedt één dag na bekendmaking in werking (verzenddatum), ook al wordt er een bezwaarschrift ingediend. Hebben u of derde belanghebbenden er veel belang bij dat dit besluit niet in werking treedt, dan kan een voorlopige voorziening worden aangevraagd bij de Voorzieningenrechter van de rechtbank in Den Haag, Postbus 20302, 2500 EH te Den Haag, of digitaal via <http://loket.rechtspraak.nl/bestuursrecht>. U heeft hiervoor wel elektronische handtekening (DigiD) nodig. Kijk op de website voor de precieze voorwaarden. Voor het vragen van een voorlopige voorziening betaalt u kosten om de procedure te starten (griffierecht).

Afwijken van omgevingsvergunning?

Wilt u afwijken van deze omgevingsvergunning dan moet u hiervoor een nieuwe aanvraag indienen via het Omgevingsloket.

Intrekken vergunning

Het kan voorkomen dat u besluit geen gebruik te maken van de omgevingsvergunning. Wij kunnen de omgevingsvergunning dan geheel of gedeeltelijk intrekken.

Gewaarmerkte stukken

De volgende gewaarmerkte stukken maken onderdeel uit van de omgevingsvergunning:

Omschrijving	Type	Datum
01. Publiceerbare aanvraag	Aanvraagformulier	18-11-2025
02. Tekening BT-001_Bestaande toestand	Tekening	16-02-2026
03. Tekening BT-002_Kadastrale situatie	Tekening	16-02-2026
04. Tekening NT-001_Nieuwe toestand	Tekening	16-02-2026
05. Tekening NT-002_Detail dakkapel - doorsnede	Tekening	16-02-2026
06. Tekening NT-003_Detail dakkapel - aanzicht	Tekening	16-02-2026

Overwegingen – Bouwactiviteit (omgevingsplan)

Juridisch kader

Op grond van artikel 5.1, eerste lid, onder a van de Omgevingswet is het verboden om een omgevingsplanactiviteit te verrichten zonder de hiervoor vereiste omgevingsvergunning.

Op grond van artikel 22.26 Omgevingsplan Oegstgeest is het verboden om zonder omgevingsvergunning een bouwactiviteit te verrichten en het te bouwen bouwwerk in stand te houden en te gebruiken.

Op grond van artikel 22.277 Omgevingsplan Oegstgeest is het verboden om zonder omgevingsvergunning een werk, niet zijnde een bouwwerk, of werkzaamheid uit te voeren.

Op grond van artikel 4.6, eerste lid, onder g van de Invoeringswet Omgevingswet gelden de regels van een bestemmingsplan als deel van het (tijdelijke) omgevingsplan. Handelen in strijd met deze regels wordt daarom gezien als handelen in strijd met het omgevingsplan.

Omgevingsplan / Bestemmingsplan

Op de locatie gelden de regels van het tijdelijke Omgevingsplan Gemeente Oegstgeest, juncto het bestemmingsplan '1^e partiële herziening Oudenhof en Klinkenbergerplas (herstelbesluit)'. Op de plankaart is de grond aangeduid met enkelbestemming 'Wonen' (artikel 16) en dubbelbestemming 'Waarde – Archeologie 3' (artikel 22).

Wonen

Op grond van artikel 16.2.1 onder a worden hoofdgebouwen gebouwd binnen het bouwvlak.

Het ingediende plan voldoet aan de gestelde regels nu de voorgestelde uitbreiding aan de voorzijde binnen het bouwvlak gelegen is.

Waarde – Archeologie 3

Op grond van artikel 22.3.1 onder a is het verboden op of in de gronden met de dubbelbestemming 'Waarde - Archeologie 3' zonder of in afwijking van een schriftelijke omgevingsvergunning van het bevoegd gezag werken, geen bouwwerken zijnde, of werkzaamheden uit te voeren, dieper dan 50 cm en over een (totale) oppervlakte groter dan 250 m².

Het ingediende plan voldoet aan de gestelde regels nu geen bodemingrepen plaatsvinden dieper dan 50 cm en over een (totale) oppervlakte groter dan 250 m².

Omgevingskwaliteit

Wij hebben uw aanvraag op 11 februari 2026 voor advies voorgelegd aan de gemeentelijke adviescommissie Omgevingskwaliteit Oegstgeest.

Advies: Het plan is positief onder voorwaarden.

*Toelichting: De tekening is gedeeltelijk aangepast volgens het advies d.d. 28-01-2026
De nieuwe buitenwand aan de zijkant in de plattegrond voldoet nog niet en is tevens niet
bouwkundig uitgewerkt.*

Naar aanleiding van voornoemd advies is het plan c.q. de betreffende tekening aangepast.

Volgens de commissie is het uiterlijk/plaatsing van het bouwwerk, zowel op zichzelf beschouwd als in verband met de omgeving of de te verwachten ontwikkeling daarvan, dan ook niet in strijd is met redelijke eisen van welstand. Wij volgen het advies van de commissie.

Participatie

Wij hebben 'Participatiebeleid bij de aanvraag van een omgevingsvergunning' vastgesteld. Hierin zijn de spelregels bepaald voor participatie. Participatie is bij alle aanvragen zeer gewenst en is verplicht bij aanvragen voor buitenplanse omgevingsplanactiviteiten indien het een geval betreft waarvan de raad heeft vastgesteld dat daarbij participatie verplicht is. Het moet dan bijvoorbeeld gaan om een aanvraag voor een plan welke een 'behoorlijke ruimtelijke impact' tot gevolg heeft.

Wij zijn van oordeel dat uw plan past binnen de bestaande ruimtelijke structuur en geen 'behoorlijke ruimtelijke impact' tot gevolg heeft. Met het persoonlijk informeren van de directe burens heeft u naar onze mening voldaan aan de eisen rond participatie onder de Omgevingswet.

Conclusie

De omgevingsvergunning voor de 'Bouwactiviteit (omgevingsplan)' kan worden verleend.

Overwegingen – Bouwactiviteit (technisch)

Juridisch kader

Op grond van artikel 5.1, tweede lid, onder a van de Omgevingswet is het verboden om een (technische) bouwactiviteit te verrichten zonder de hiervoor vereiste omgevingsvergunning.

Uw plan betreft een bouwwerk van gevolklasse 1 en betreft (ver)nieuwbouw als bedoeld in het Besluit bouwwerken leefomgeving (Bbl). Uw plan is op grond van artikel 2.25 van het Bbl vergunningplichtig.

Technische beoordeling

Op basis van uw aanvraag en de daarbij verstrekte gegevens concluderen wij dat het aannemelijk is dat wordt voldaan aan de regels van hoofdstuk 5 van het Besluit bouwwerken leefomgeving. Wel stellen wij een nadere voorwaarde ten aanzien van constructie en ventilatie.

Conclusie

De omgevingsvergunning voor de 'Bouwactiviteit (technisch)' kan onder voorwaarde worden verleend.

Toezicht / Start- en gereedmelding

Wij houden toezicht op de uitvoering van de werkzaamheden en naleving van de voorwaarden. Wilt u ons twee werkdagen vóór aanvang van de werkzaamheden hierover informeren. Ook na het afronden van de werkzaamheden stuurt u ons binnen één werkdag een gereedmelding.

De start- en gereedmelding doet u door een e-mail te sturen naar bouwmelding@oegstgeest.nl, onder vermelding van ons kenmerk Z/26/225972.

Houd rekening met uw burens

Houd bij het uitvoeren van de werkzaamheden rekening met uw burens. Door vroegtijdig met uw burens te overleggen kunt u vervelende situaties voorkomen.

Tijdelijk plaatsen voorwerp op openbare weg

Het kan zijn dat u een ontheffing nodig heeft als u een object wilt plaatsen langs de kant van de weg, berm of op het trottoir. Zo heeft u bijvoorbeeld een ontheffing nodig als u een container, bouwkeet of steiger wilt plaatsen. U kunt een ontheffing aanvragen via www.oegstgeest.nl/inwoners/voorwerpen-op-de-openbare-weg.

Standaardregels grondverzet

Wij vragen u aandacht voor onderstaande.

- Werkzaamheden met (verontreinigde) grond moeten plaatsvinden volgens wettelijke regels. Deze zijn opgenomen in het Omgevingsplan, het Besluit kwaliteit leefomgeving, het Besluit activiteiten leefomgeving en het Besluit bodemkwaliteit.
- Richtlijnen voor veiligheid zijn vastgelegd in CROW-publicatie 400: Werken in en met verontreinigde bodem.
- Indien asbestverdacht materiaal (incl. puin-, cement- en baksteenresten etc.) op of in de bodem wordt aangetroffen is een onderzoek naar asbest in bodem volgens de norm NEN 5707 noodzakelijk.
- Het voornemen om meer dan 25 m³ grond af te graven moet gemeld worden via het Omgevingsloket (www.omgevingswet.overheid.nl).
- Het toepassen van schone en/of niet schone grond (meer dan 25 m³) moet gemeld worden via het Omgevingsloket (www.omgevingswet.overheid.nl). Bij het toepassen van grond binnen de regio West-Holland moet worden gewerkt volgens de regels van de regionale nota bodembeheer of de aparte nota bodembeheer van de gemeente Katwijk. Meer informatie over deze nota's is te vinden op <https://www.odwh.nl/themas/bodem/hergebruik-grond-en-bouwstoffen>. De gemeente Oegstgeest heeft geen nota bodembeheer.
- Het onttrekken van grondwater en het tijdelijk verlagen van de grondwaterstand moet gemeld worden via het Omgevingsloket (www.omgevingswet.overheid.nl).
- Regels over het lozen van bemalingswater op het oppervlaktewater zijn te vinden in de Waterschapsverordening, afdeling 2.2. Regels over het lozen van bemalingswater op de bodem of de riolering zijn te vinden in het Omgevingsplan van de betreffende gemeente, paragraaf 22.3.8.1 (lozen van grondwater bij sanering of ontwatering). Meer informatie over de wijze van lozing en de meldingsplicht is te vinden op www.odwh.nl/bedrijven/thema_s/water.

Meer informatie

Voor meer informatie kunt u een e-mail sturen naar [REDACTED] onder vermelding van ons kenmerk.

Rembrandt van Rijnlaan 33 - aanvraag vergunningen publiceerbaar

Uw verzoek

Ingediend bij	Gemeente Oegstgeest
Soort	Aanvraag vergunning
Activiteit(en)	Bouwactiviteit (omgevingsplan) Bouwactiviteit (technisch)
Doel	Definitief
Status	Ingediend
Verzoeknummer(s)	20251118 01606 000 (ingediend op 18-11-2025)



Project

Naam van dit project

Rembrandt van Rijnlaan 33 - aanvraag vergunningen

Projectomschrijving

- (1) plaatsen dakkapel voorzijde
- (2) verlengen badkamer > ruimte in balkon
- (3) muur doorbraak begane grond (tussen keuken en woonkamer)

Locatie

Adres

Rembrandt van Rijnlaan 33, 2343SR Oegstgeest

Algemeen

U kunt een bijlage toevoegen over het contact met anderen (participatie).

Geen documenten.

Voeg als bijlage toe: gegevens over de grens van de locatie.

Geen documenten.

Participatie: anderen betrekken bij uw plannen

Heeft u contact gehad met anderen voor wie uw plannen gevolgen hebben?

Ja

Hoe heeft u anderen betrokken bij uw plannen?

geen openbare informatie

Welke reacties heeft u gekregen?

geen openbare informatie

Verzoek

Geef uw verzoek een naam

Rembrandt van Rijnlaan 33 - aanvraag vergunningen

Toelichting op uw verzoek

geen openbare informatie

Uw referentienummer

geen openbare informatie

Hierbij verklaar ik alle vragen naar waarheid te hebben ingevuld.

Ja

Zijn er gegevens die u later opstuurt? Denk aan bouwtekeningen, foto's, plattegronden, etc. Geef hier aan welke gegevens dat zijn en waarom u die later opstuurt.

geen openbare informatie

Zijn er gegevens die u nu niet opstuurt? Geef aan welke gegevens dat zijn en waarom u die niet opstuurt. Bijvoorbeeld omdat u die eerder heeft opgestuurd.

geen openbare informatie

Uw gegevens

Gegevens van de initiatiefnemer

Voorletters

geen openbare informatie

Voorvoegsel

geen openbare informatie

Achternaam

geen openbare informatie

Straatnaam

geen openbare informatie

Huisnummer

geen openbare informatie

Huisletter

geen openbare informatie

Huisnummertoevoeging

geen openbare informatie

Postcode

geen openbare informatie

Plaatsnaam

geen openbare informatie

Contactgegevens van de initiatiefnemer

E-mailadres

geen openbare informatie

Telefoonnummer

geen openbare informatie

Vragen en antwoorden

Bouwactiviteit (omgevingsplan)

Algemeen

Beschrijf de werkzaamheden waarvoor u een vergunning aanvraagt in een paar zinnen.

(1) plaatsen dakkapel voorzijde, (2) doorbraak van badkamer naar balkon binnen huidige structuur om badkamer te vergroten en (3) muurdoorbraak tussen de keuken en de woonkamer

Vink alle werkzaamheden aan die u wilt aanvragen.

Dakkapel plaatsen; Andere veranderingen aan bestaande bouwwerken

Verandert het aantal woningen of wooneenheden door de werkzaamheden?

Nee

Wat zijn de totale geschatte bouwkosten in euro's (exclusief BTW)?

Geef hier eventueel een toelichting op de geschatte bouwkosten.

Indien er over uw bouwplan advies wordt gevraagd aan bijvoorbeeld een commissie die over welstand adviseert. Wilt u het bouwplan dan mondeling toelichten aan de adviseur?

Ja

Gebruik

Waarvoor gebruikt u het bouwwerk of het perceel nu?

Wonen

Gaat u het bouwwerk en/of het perceel ergens anders voor gebruiken?

Nee

Bruto vloeroppervlakte bouwwerk

Verandert de bruto vloeroppervlakte van het bouwwerk door de bouwwerkzaamheden?

Nee

Bruto inhoud bouwwerk

Verandert de bruto inhoud van het bouwwerk door de bouwwerkzaamheden?

Nee

Plaats van het bouwwerk

Waar gaat u bouwen?

Aan of op het hoofdgebouw

Geef hier eventueel een toelichting op de plaats van het bouwwerk.

aan het huis (Rembrandt van Rijnlaan 33)

Hoogte bouwwerk

Hoeveel bouwlagen heeft het bouwwerk?

3

Parkeervoorzieningen

Heeft of krijgt u parkeervoorzieningen op het eigen terrein?

Ja

Seizoensgebonden en tijdelijke bouwwerken

Gaat het om het bouwen of verbouwen van een seizoengebonden bouwwerk?

Nee

Gaat het om het bouwen of verbouwen van een tijdelijk bouwwerk?

Nee

Bodemonderzoek

Is er een bodemonderzoek uitgevoerd?

Nee

Bouwactiviteit (technisch)**Algemeen**

Wat gaat u bouwen?

- (1) dakkapel op tweede verdieping
- (2) badkamer op de eerste verdieping
- (3) muur doorbraak op de begane grond

Gaat het om de bouw van één of meer gebouwen of om iets anders?

Een of meer gebouwen

Waarvoor gaat u het bouwwerk gebruiken? Kies alle gebruiksfuncties die relevant zijn.

Woonfunctie

Is er sprake van particulier opdrachtgeverschap?

Ja

Wat zijn de geschatte bouwkosten in euro's (exclusief BTW)?

geen openbare informatie

Zijn er gegevens en bescheiden die u later wilt indienen? Geef dan hier aan welke gegevens en bescheiden u later wilt indienen.

nvt

Gebruiksfunctie

Voor welke woonfunctie gaat u het gebouw gebruiken?

Andere woonfunctie

Betreft het bouwwerk een woonboot of een ander drijvend object?

Nee

Seizoensgebonden en tijdelijke bouwwerken

Gaat het om het bouwen of verbouwen van een seizoengebonden bouwwerk?

Nee

Gaat het om het bouwen of verbouwen van een tijdelijk bouwwerk?

Nee

Informatie over stikstof en veiligheid bij uitvoering van bouwwerkzaamheden

Levert u ook de gegevens aan over de stikstofemissies en de veiligheid bij het uitvoeren van de bouwwerkzaamheden?

Nee

Bijlagen

Bouwactiviteit (omgevingsplan)

Bodemonderzoek

Geen documenten.

Parkeervoorzieningen

Geen documenten.

Situatietekening bestaande toestand

Document	Vertrouwelijk
Gemeente Oegstgeest Rembrandt v Rijnlaan 33 - final version.pdf	Nee

Situatietekening nieuwe toestand

Document	Vertrouwelijk
Gemeente Oegstgeest Rembrandt v Rijnlaan 33 - final version.pdf	Nee

Uiterlijk van het bouwwerk

Document	Vertrouwelijk
Gemeente Oegstgeest Rembrandt v Rijnlaan 33 - final version.pdf	Nee

Overige gegevens noodzakelijk voor toetsing aan omgevingsplan

Geen documenten.

Bouwactiviteit (technisch)

Plattegronden, doorsneden en detailtekeningen

Document	Vertrouwelijk
Gemeente Oegstgeest Rembrandt v Rijnlaan 33 - final version.pdf	Nee

Constructieve berekening

Geen documenten.

Constructieve veiligheid

Geen documenten.

Toelichting op ontwerp constructie

Geen documenten.

Beschermen van de gezondheid

Geen documenten.

Mechanische ventilatie

Geen documenten.

Duurzaamheid

Geen documenten.

Thermische isolatie

Geen documenten.

Bruikbaarheid en toegankelijkheid

Geen documenten.

Bouwwerkinstallaties

Geen documenten.

Kwaliteitsverklaringen en CE-markeringen

Geen documenten.


Documentatie woonwagen

Geen documenten.


Overige gegevens noodzakelijk voor toetsing

Geen documenten.


Bestaande toestand
Schaal 1:50

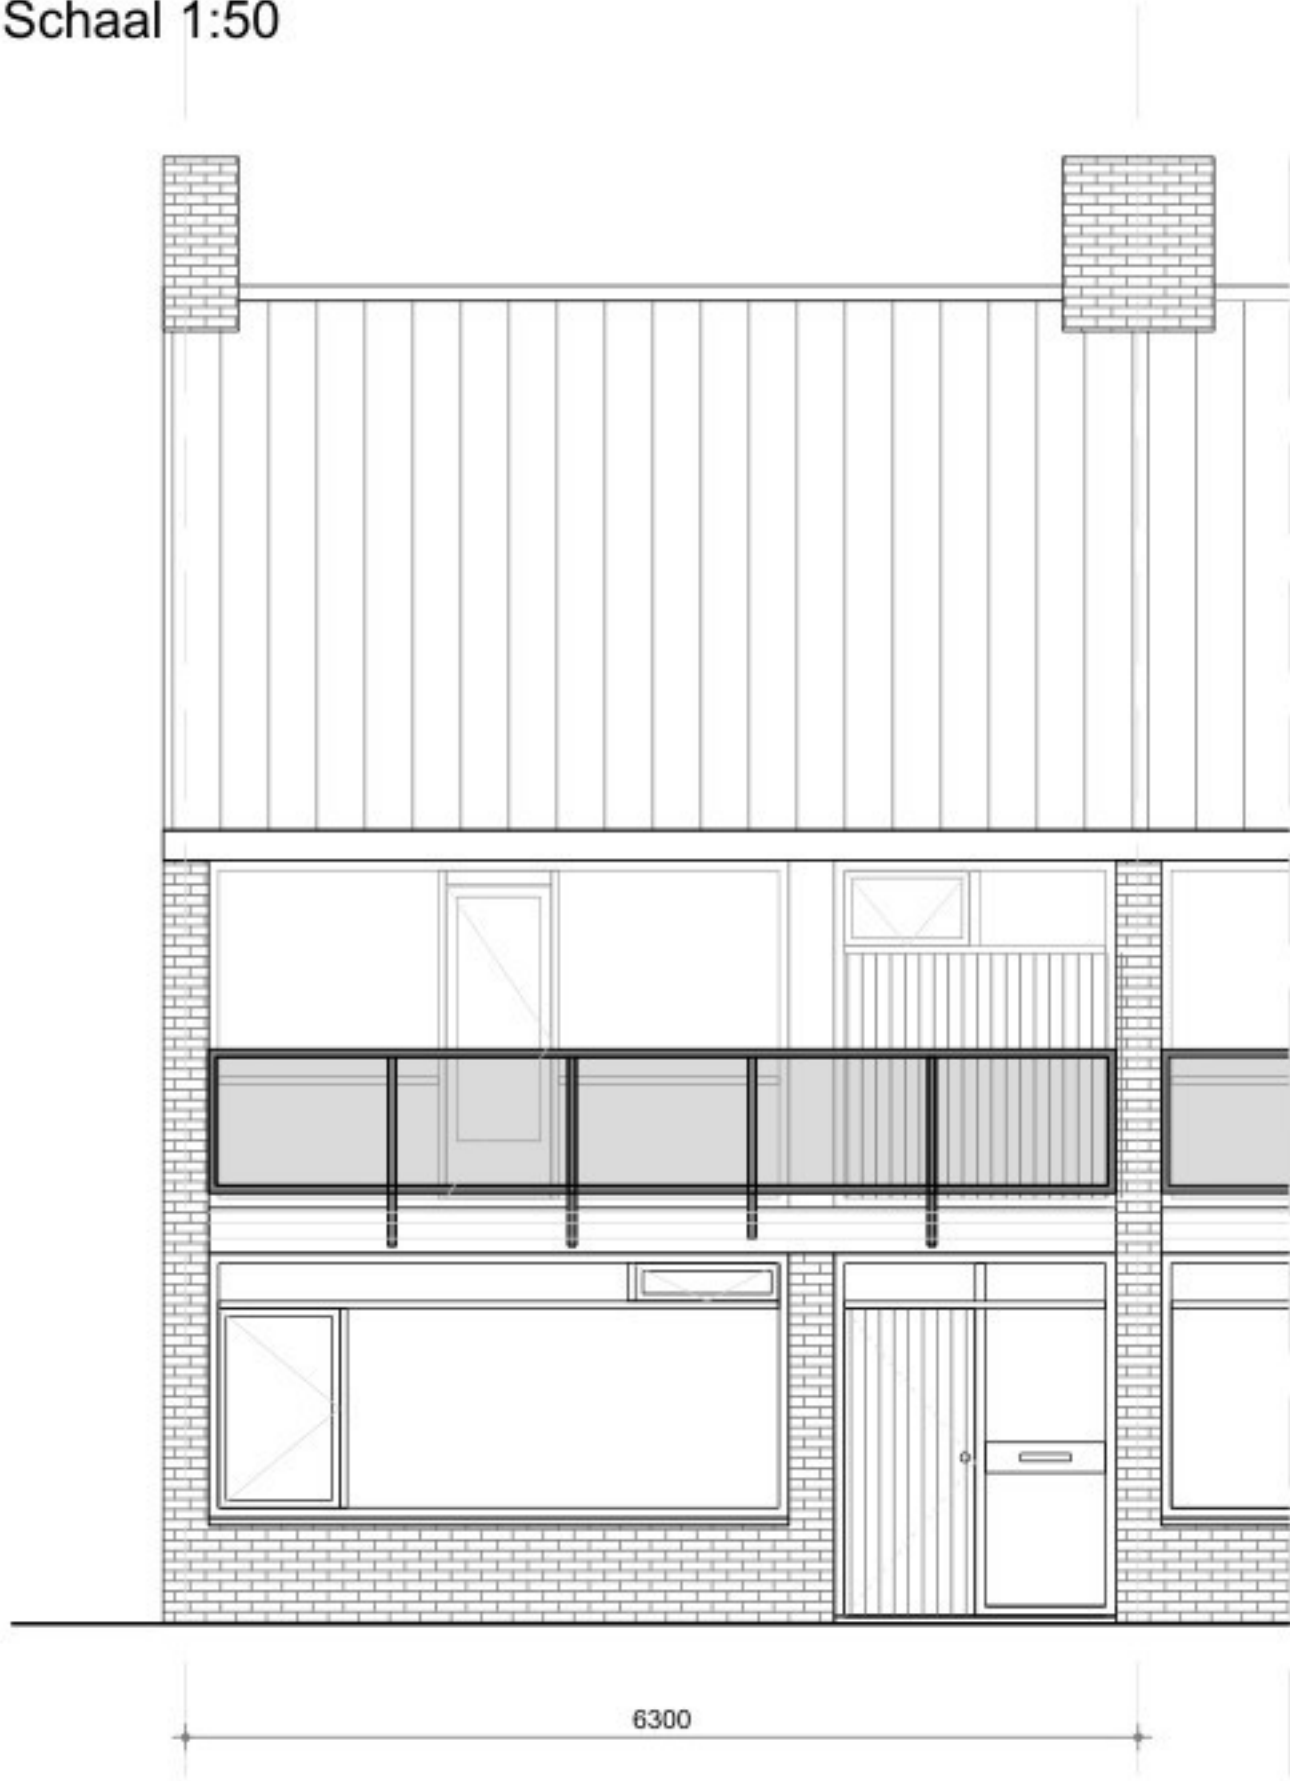


Vooraanzicht
schaal 1:50

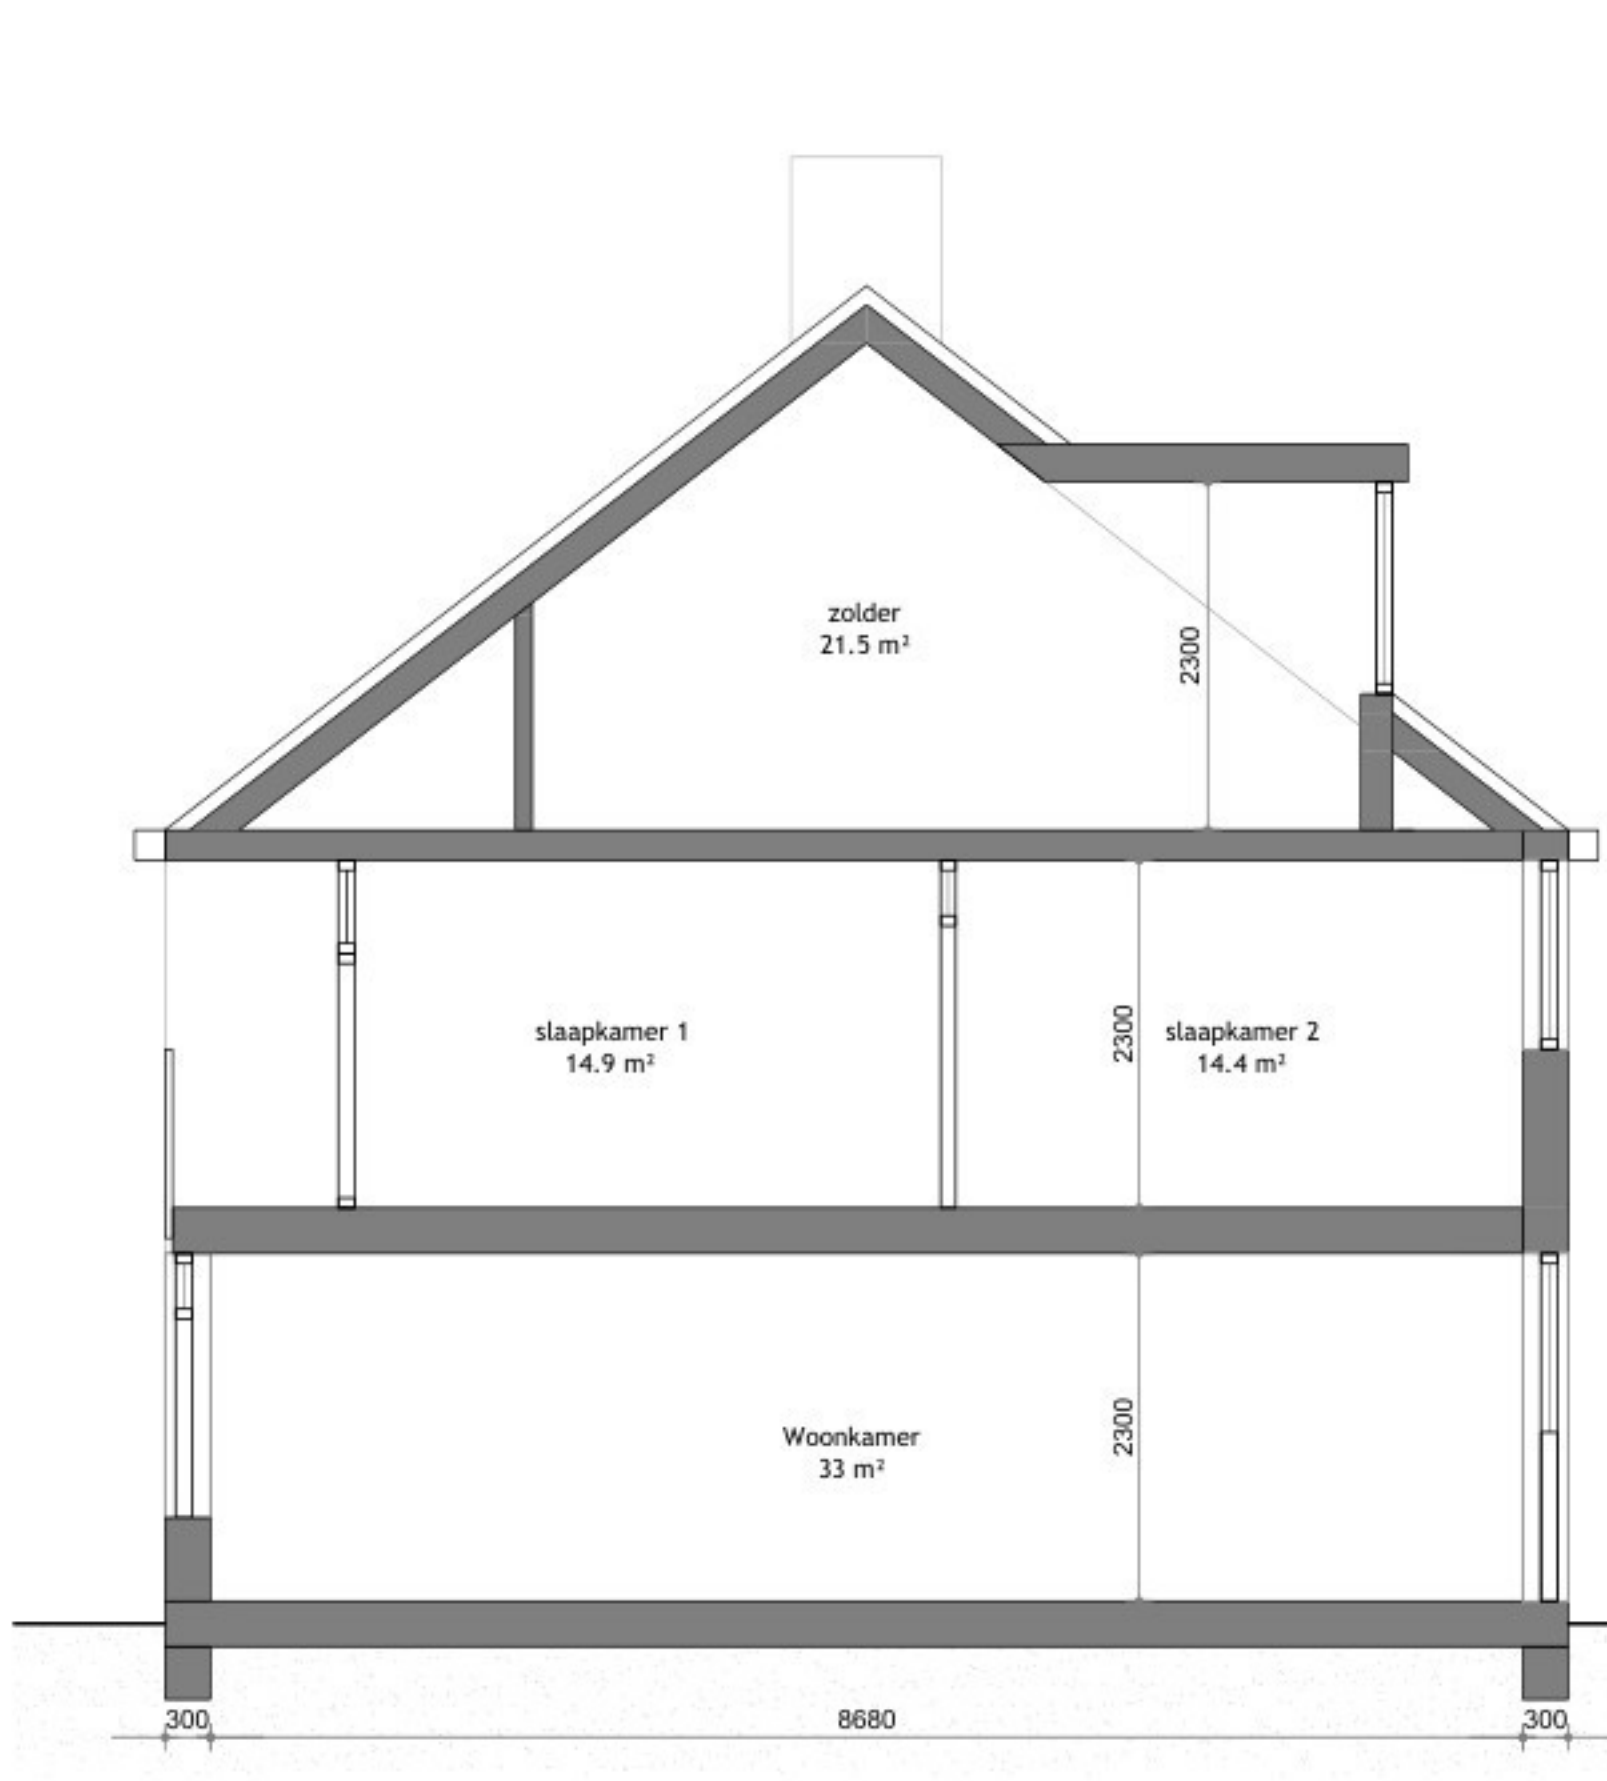


Doorsnede A-A
schaal 1:50

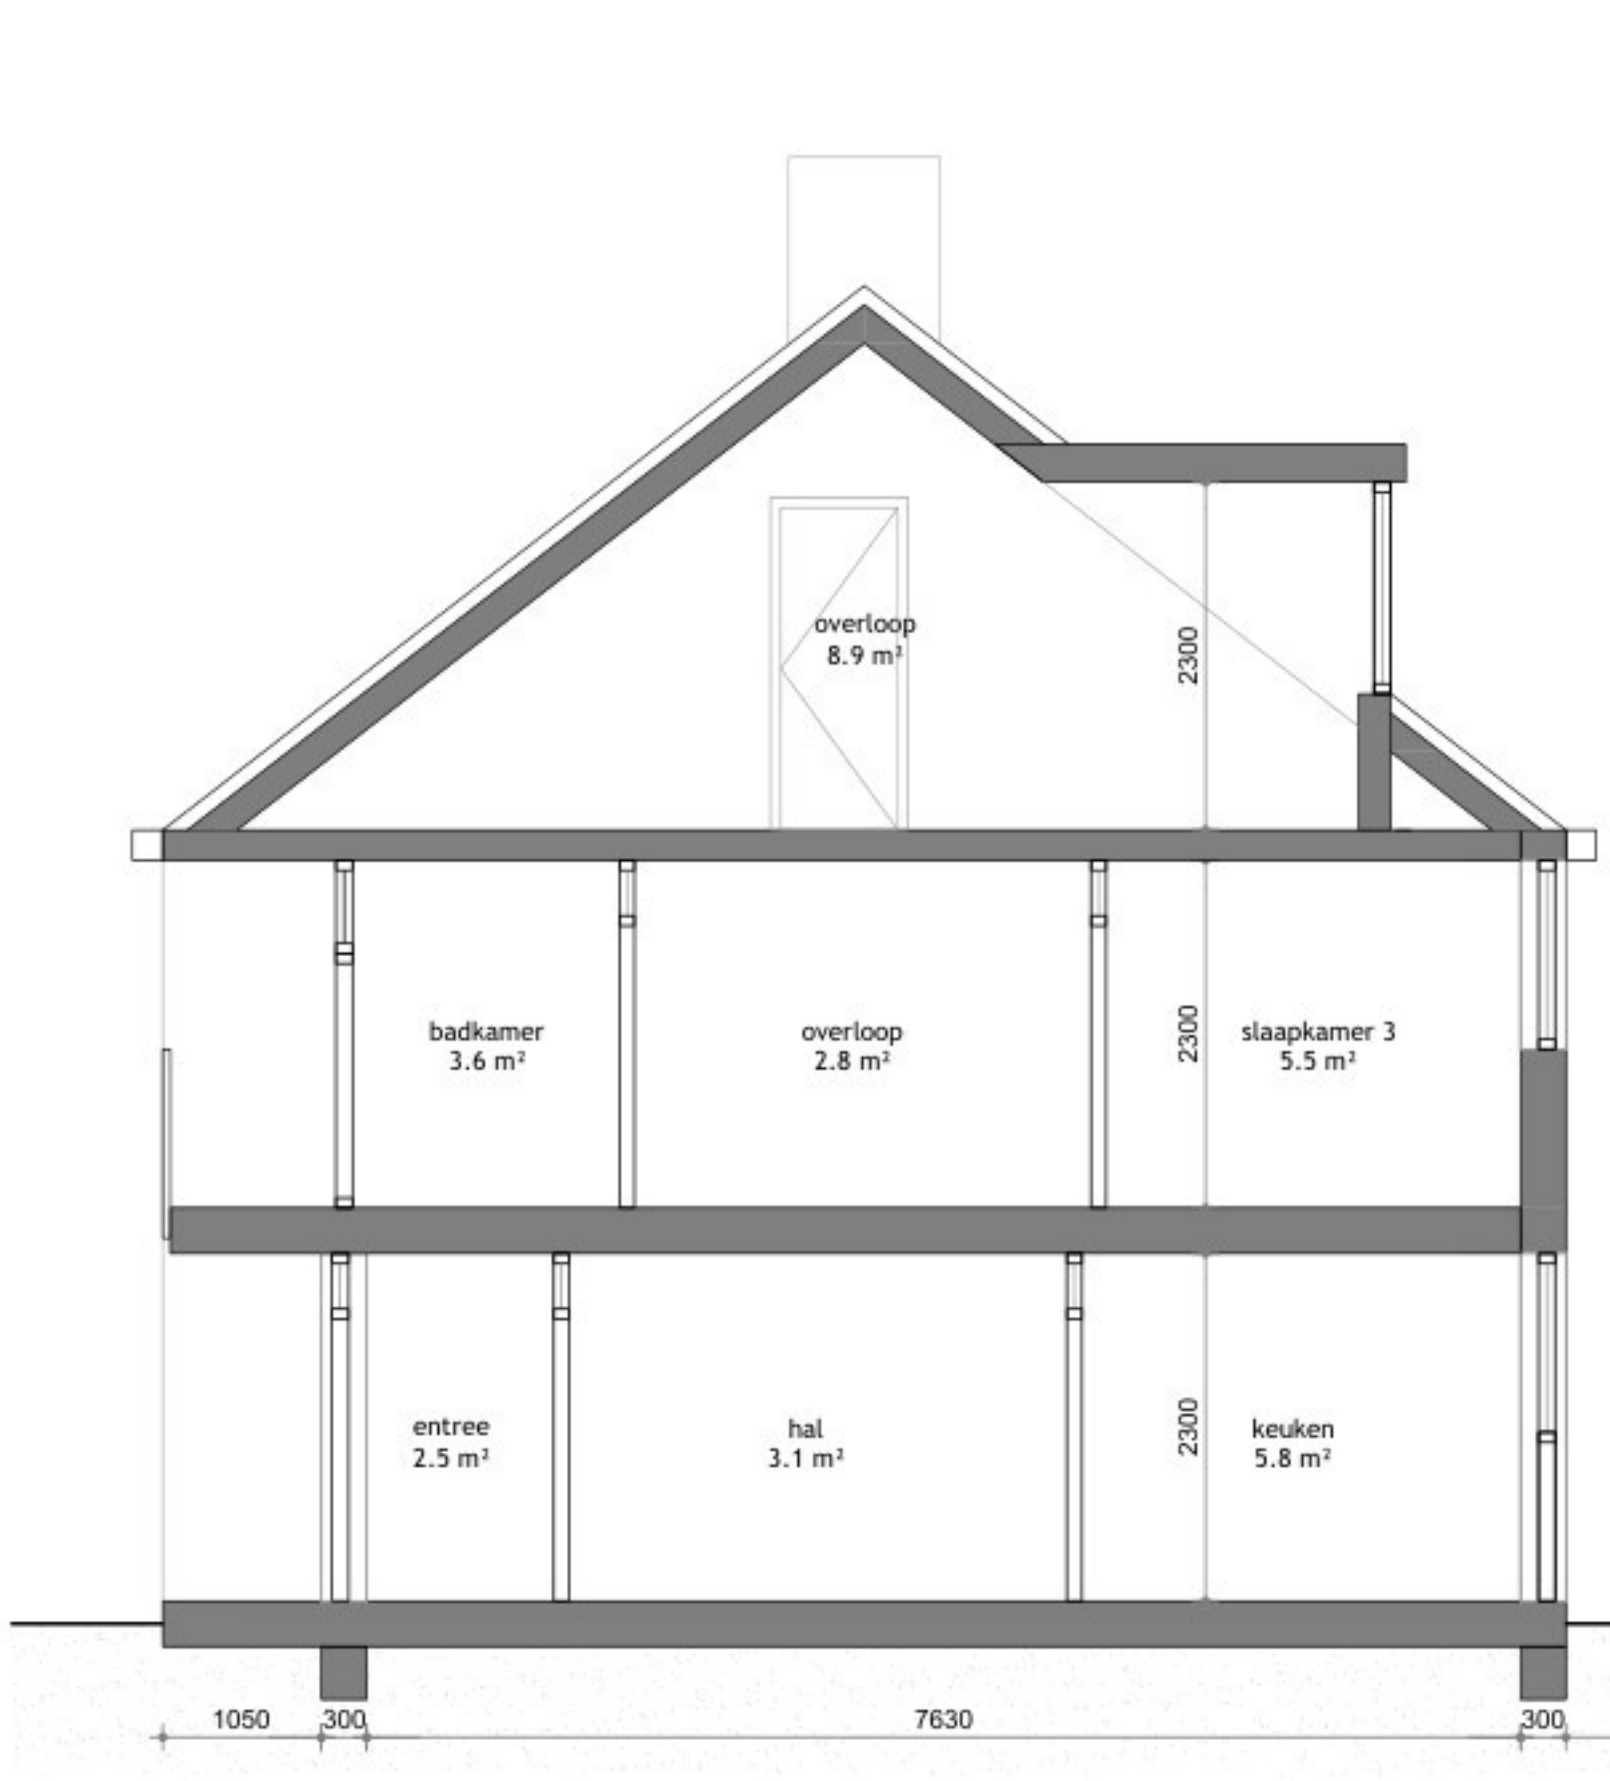


Doorsnede B-B
schaal 1:50

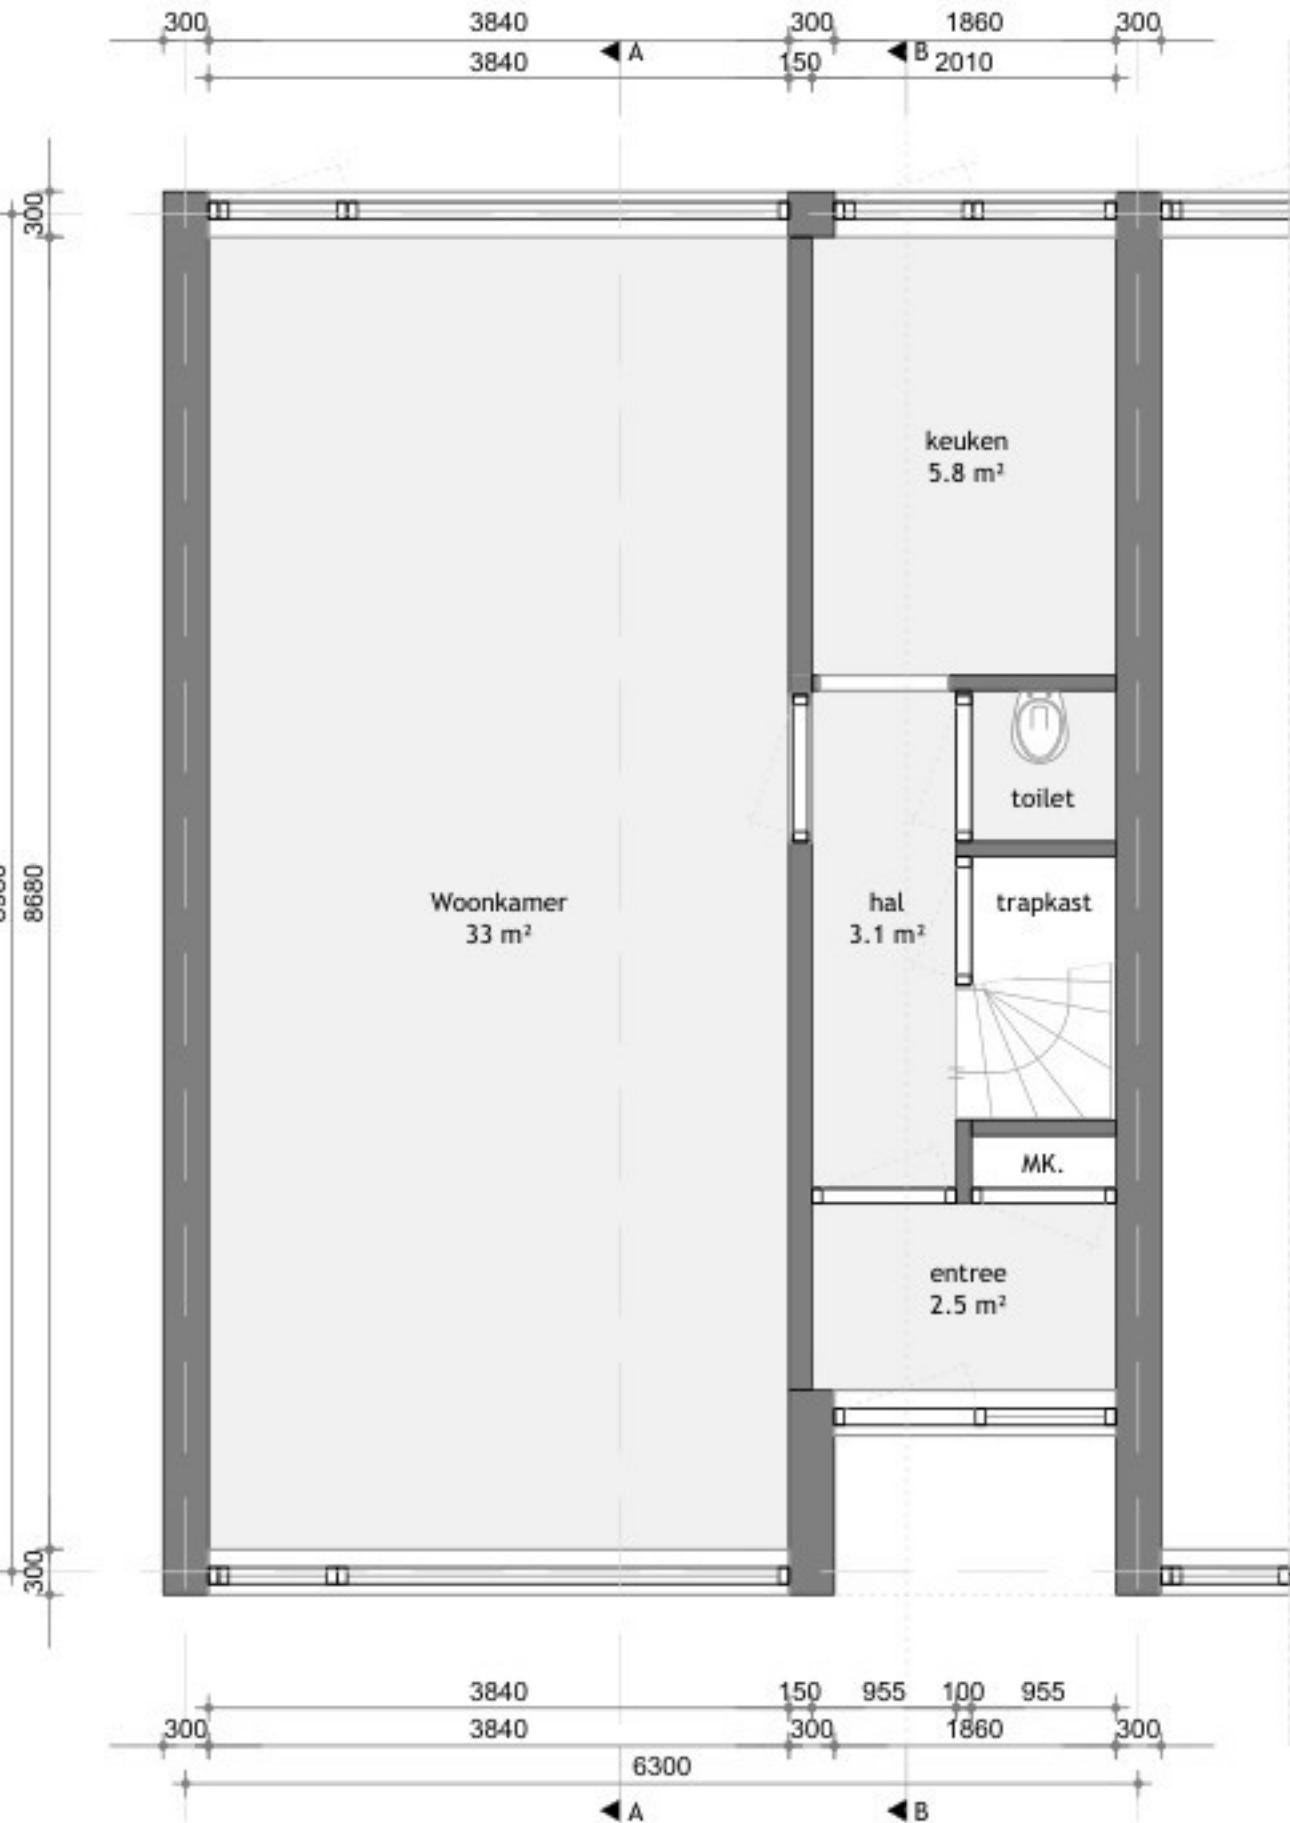

Plattegrond
begane grond
schaal 1:50

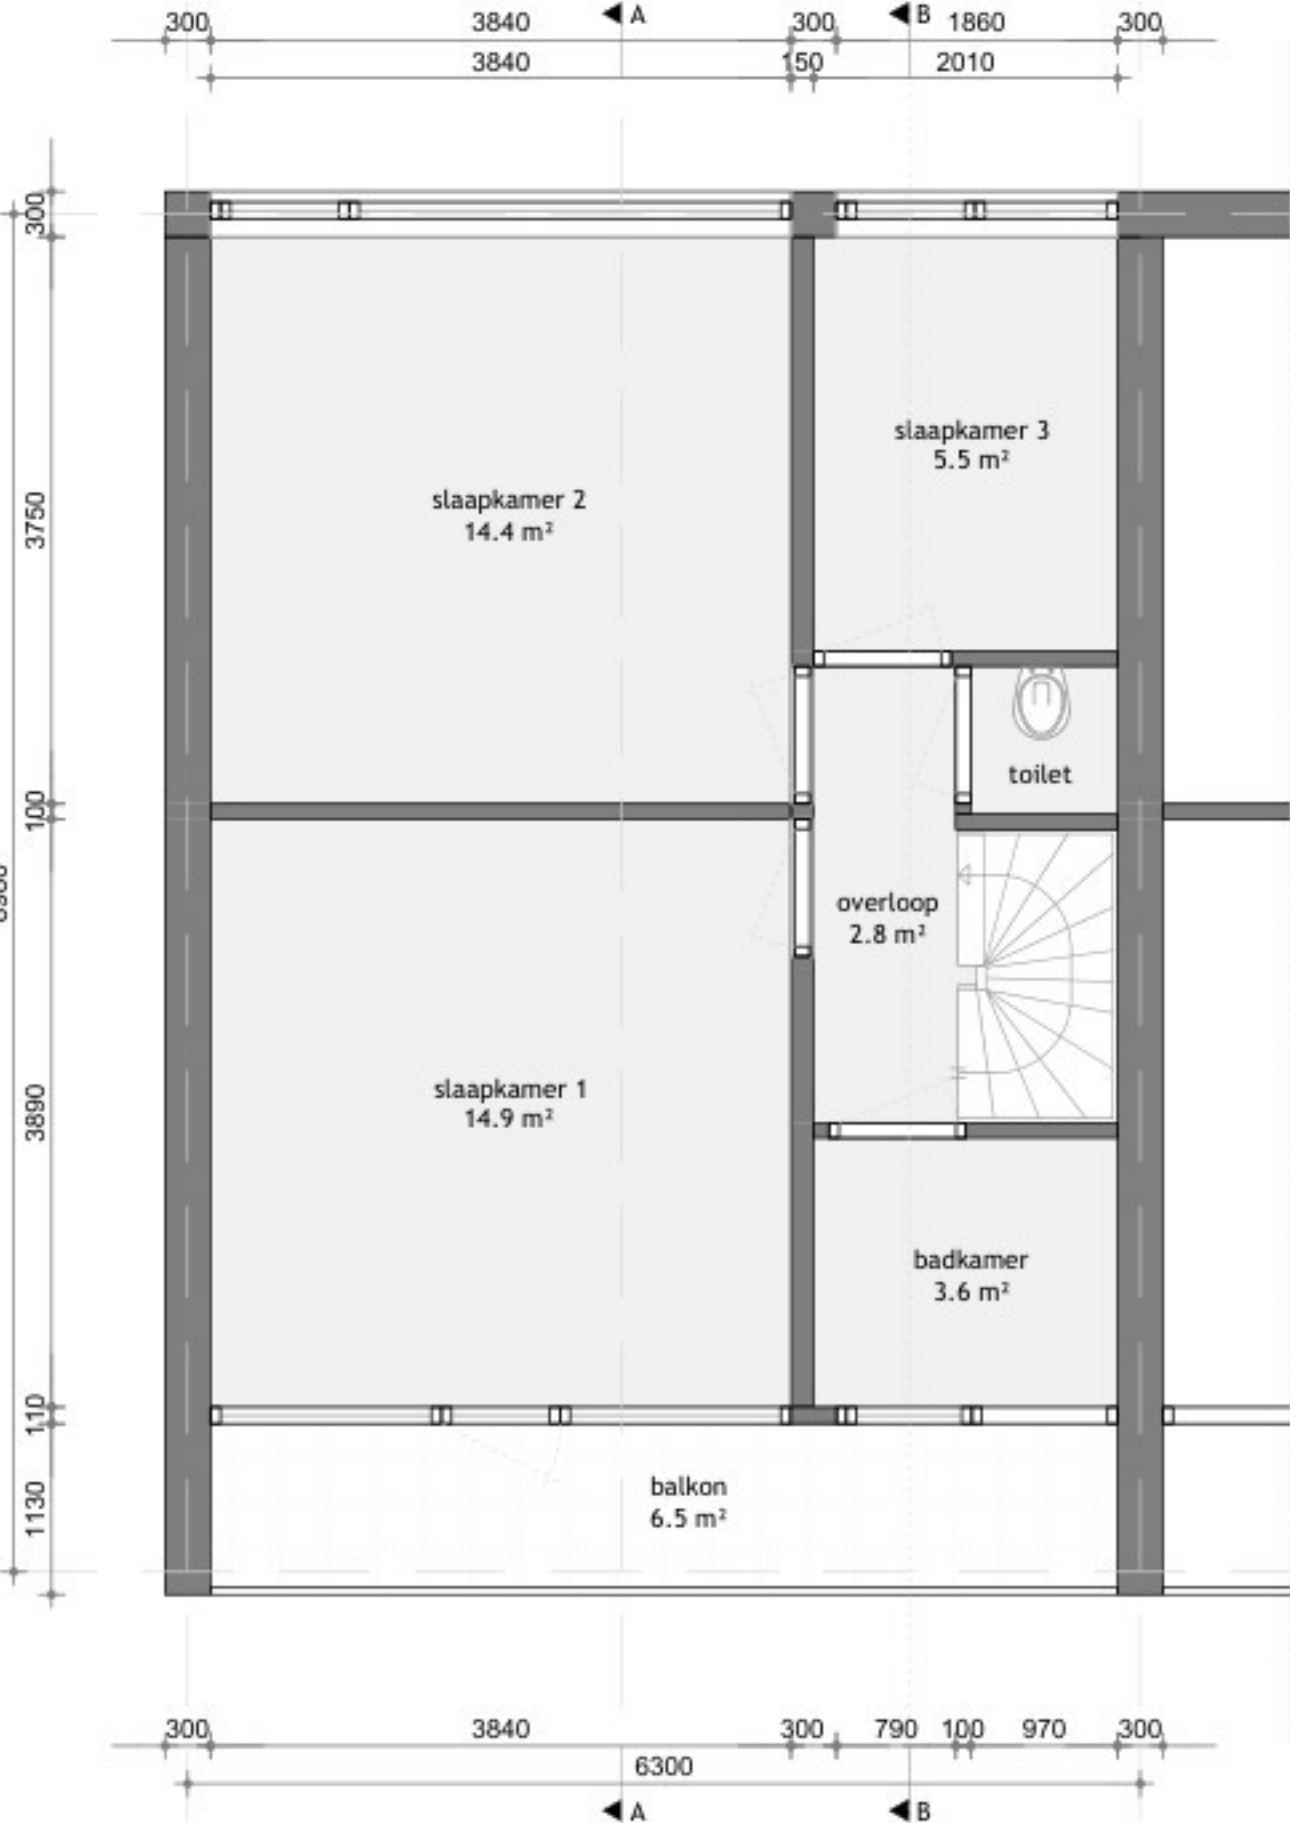

Plattegrond
eerste verdieping
schaal 1:50

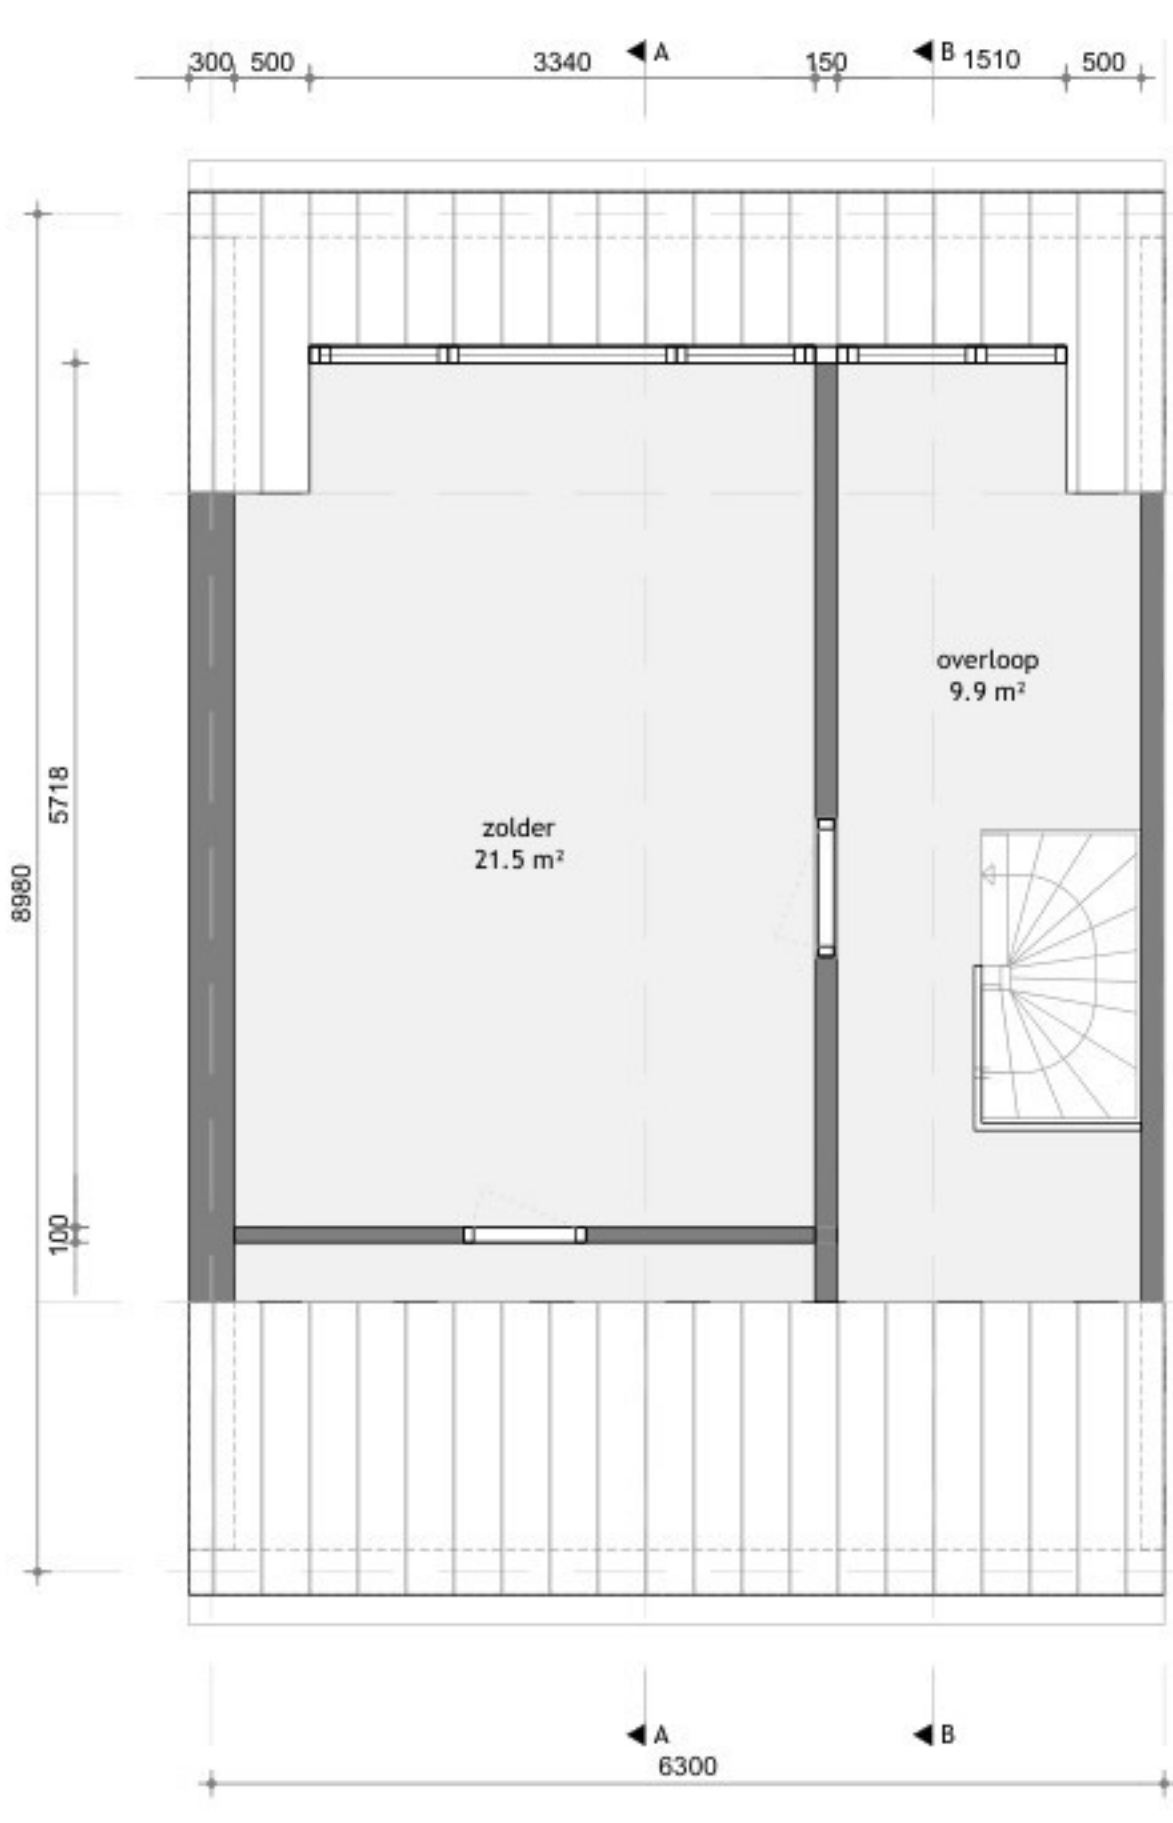

Plattegrond
tweede verdieping
schaal 1:50



Behoort bij besluit van burgemeester en
wethouders van Oegstgeest
Datum: 17-02-2026
Oms.kennmerk: Z/26/225972

- Alle maten in het werk te controleren

M BOUTEKENINGEN		Bereikt	Bladz.
Project:		Getekend:	Datum:
Rembrandt van Rijnlaan 33			16-02-2026
Opdrachtgever:		Formaat:	Schaal:
		A1	1:50
Onderdeel:	Project nr:	Blad:	
Bestaande toestand	202601	BT-001	

Situatie

schaal 1:500



Gemeente Oegstgeest

Behoort bij besluit van burgemeester en wethouders van Oegstgeest



Datum: 17-02-2026
Ons kenmerk: Z/26/225972








- Alle maten in het werk te controleren


Project: Rembrandt van Rijnlaan 33 2342 SR Oegstgeest	
Opdrachtgever: 	
Onderdeel: Bestaande situatie	
Getekend: 	Datum: 16-02-2026
Formaat: A3	Schaal: 1:500
Project nr: 202601	Blad: BT-002

Schaal 1:50

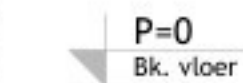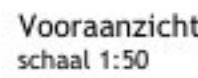


Kleur en materiaalgebruik
gelijk aan bestaande situatie

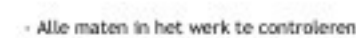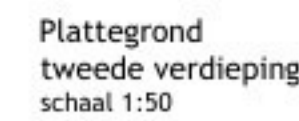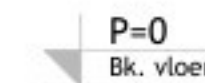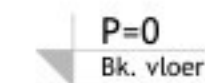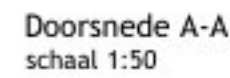

 		Bachje Oefstof (3pg) Aantal volde opgegeven: 31-1-2026 Aantal volde gegeven: 4-2-2026 Aantal volde genomen: 12-3-2026 Aantal volde genomen: 16-3-2026	
Project: Rembrandt van Rijnlaan 33 2343 SR Oegstgeest		Geleeked: 	Datum: 16-2-2026
Opmrachtgever: 		Formaat: A1	Schal: 1:50
Onderdeel: Nieuwe toestand		Project nr: 202601	Blad: NT-001

Detail dakkapel

schaal 1:10

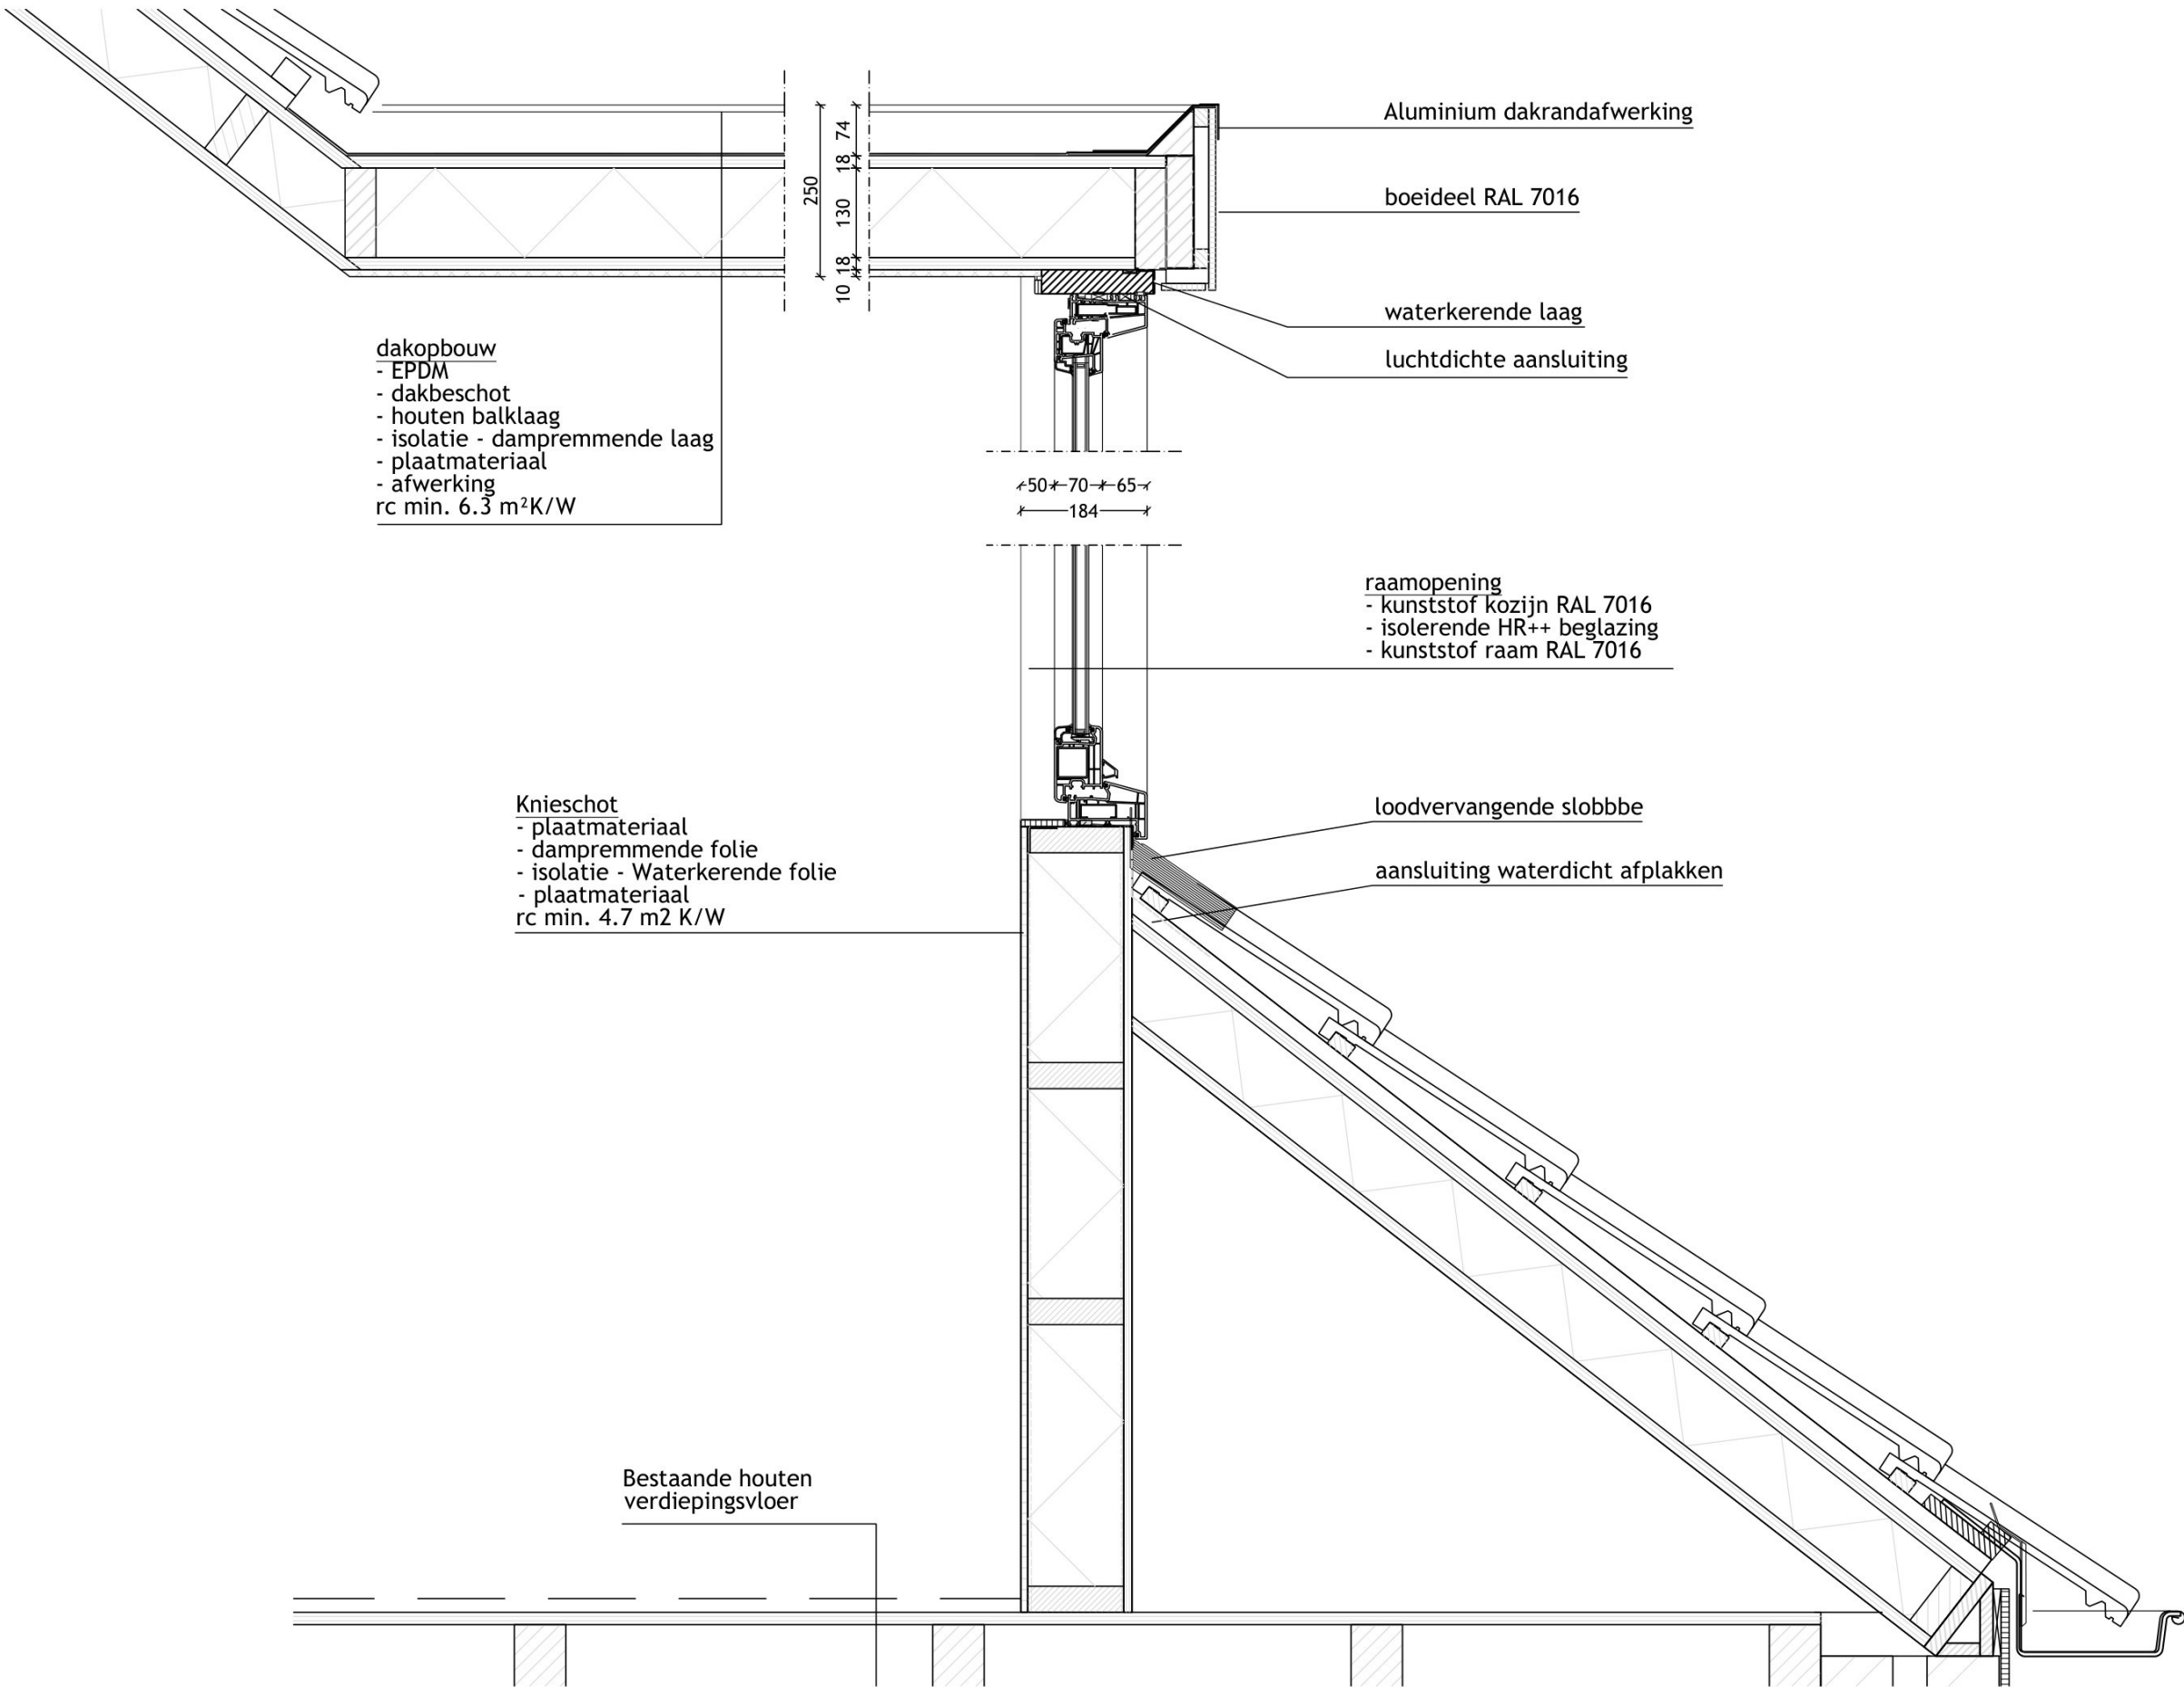

7650+
Bk. dakkapel

7400+
Bk. kozijn

6200+
Ok. kozijn



Behoort bij besluit van burgemeester en wethouders van Oegstgeest

Datum: 17-02-2026
Ons kenmerk: Z/26/225972

- Alle maten in het werk te controleren

Project: Rembrandt van Rijnlaan 33 2342 SR Oegstgeest	
Opdrachtgever: [redacted]	
Onderdeel: Nieuwe situatie	
Getekend: [redacted]	Datum: 16-02-2026
Formaat: A3	Schaal: 1:10
Project nr: 202601	Blad: NT-002

5100+
Bk. vloer


Detail dakkapel

schaal 1:20

7650+
Bk. dakkapel

7400+
Bk. kozijn

6200+
Ok. kozijn

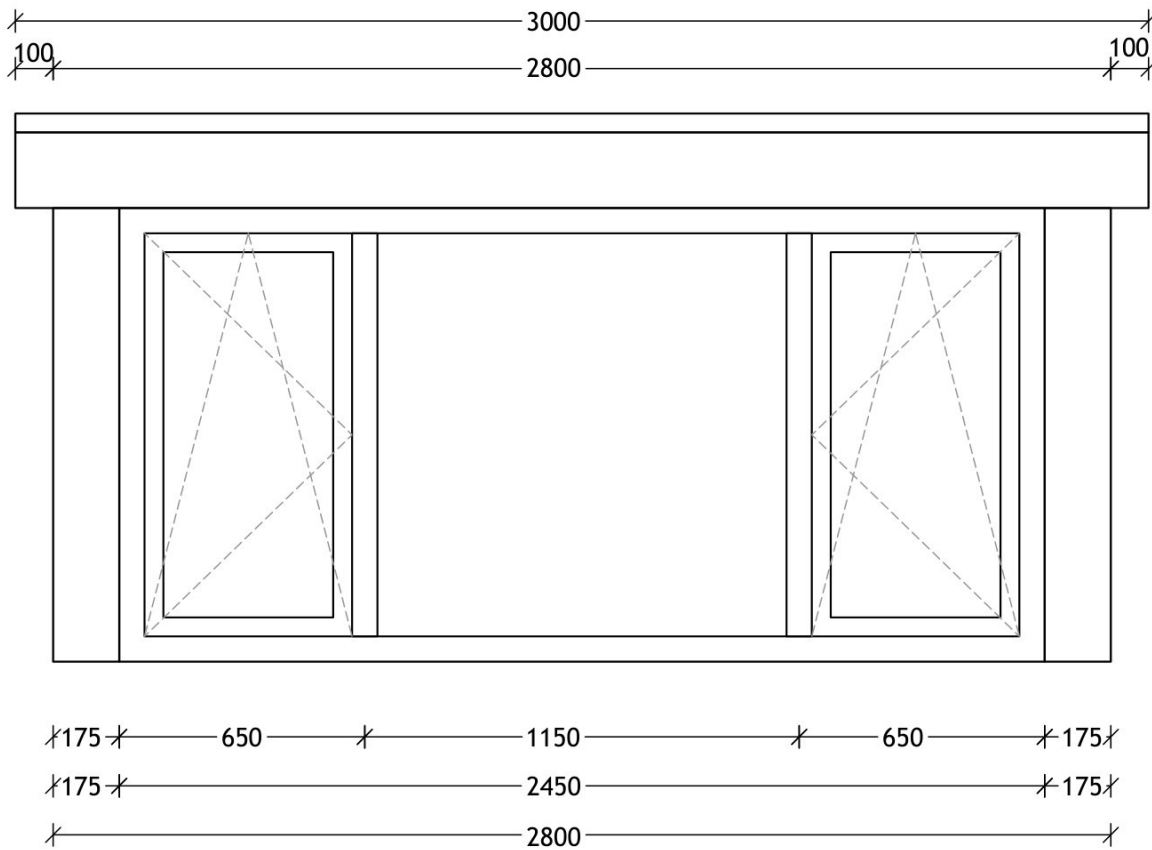

Kleur- en materiaalstaat:

Dakkapel:		
kozijnen	kunststof	RAL 7016
ramen	kunststof	RAL 7016
boeidelen	kunststof	RAL 7016
Zijwangen	kunststof	RAL 7016
Dakbedekking	EPDM	

- kozijn met paneel badkamer gelijk aan huidige situatie
- Afmetingen en hoogtes dakkapel gelijk aan de naastgelegen woningen.



Gemeente Oegstgeest

Behoort bij besluit van burgemeester en wethouders van Oegstgeest

Datum: 17-02-2026
Ons kenmerk: Z/26/225972

- Alle maten in het werk te controleren

Project:	Rembrandt van Rijnlaan 33 2342 SR Oegstgeest
Opdrachtgever:	
Onderdeel:	Nieuwe situatie
Getekend:	Datum: 16-02-2026
Formaat:	Schaal: 1:20
Project nr:	Blad: NT-003