



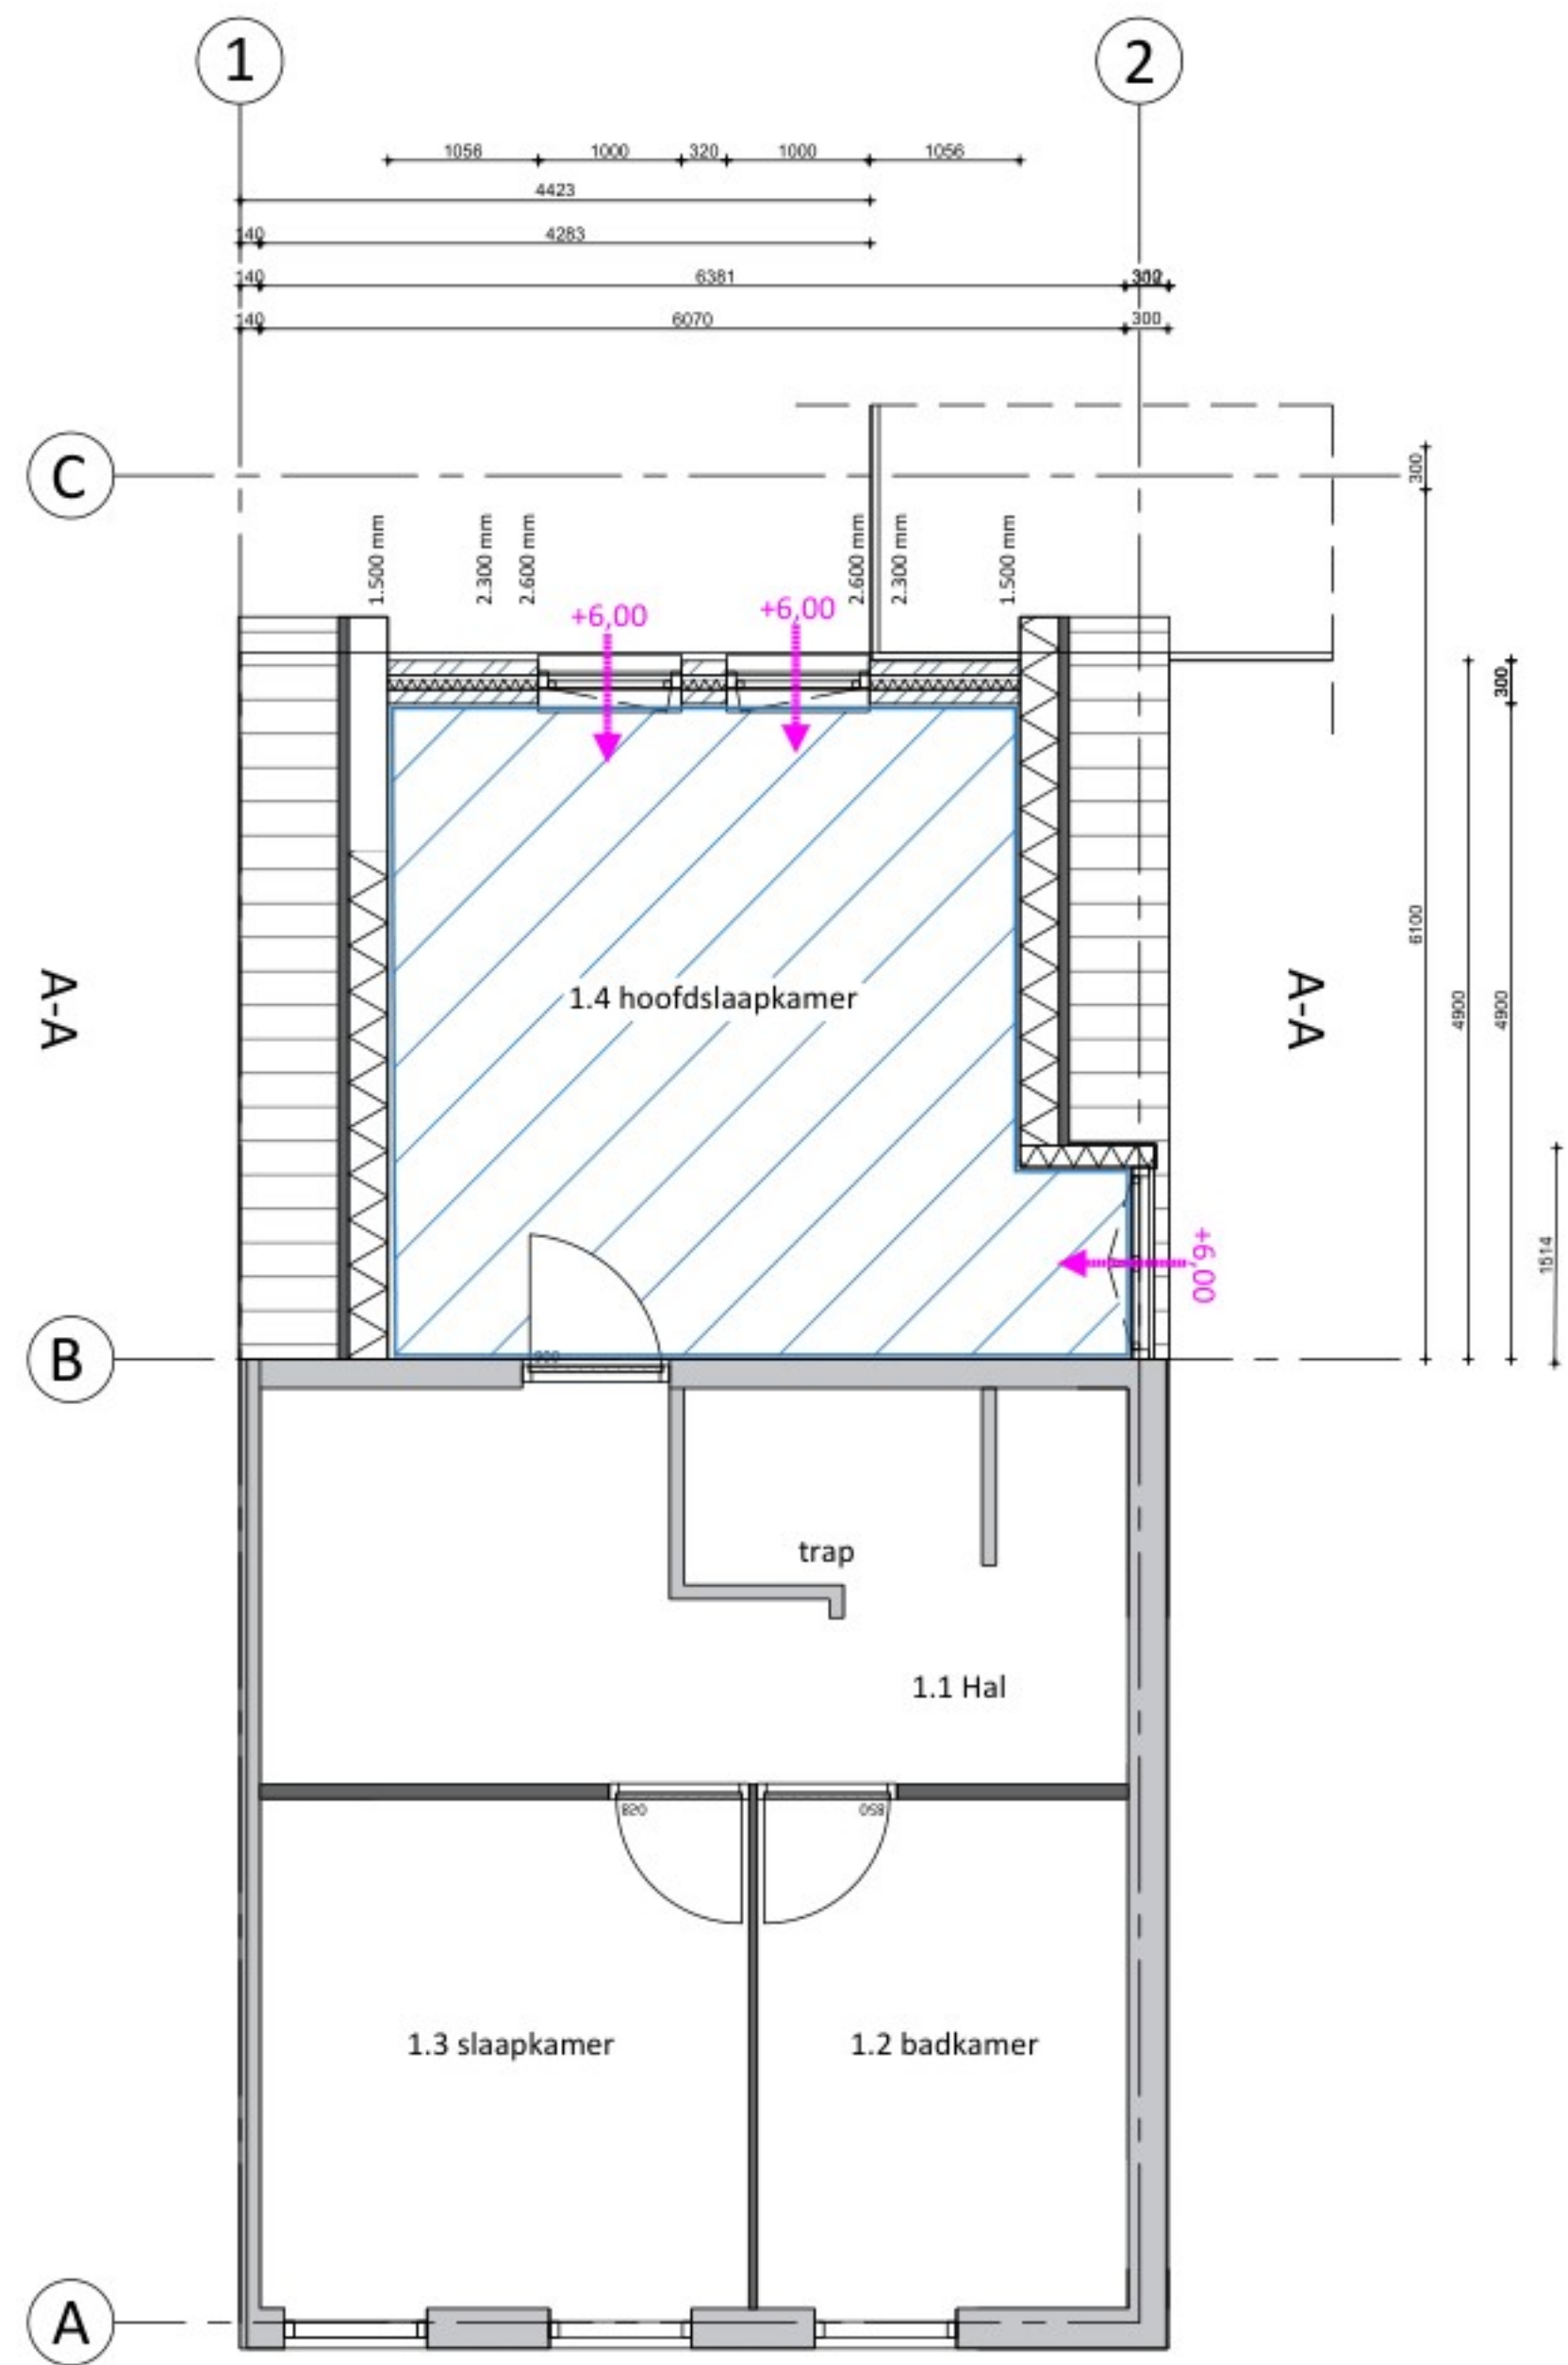


Gebruiksoppervlakte

Schaal 1:100

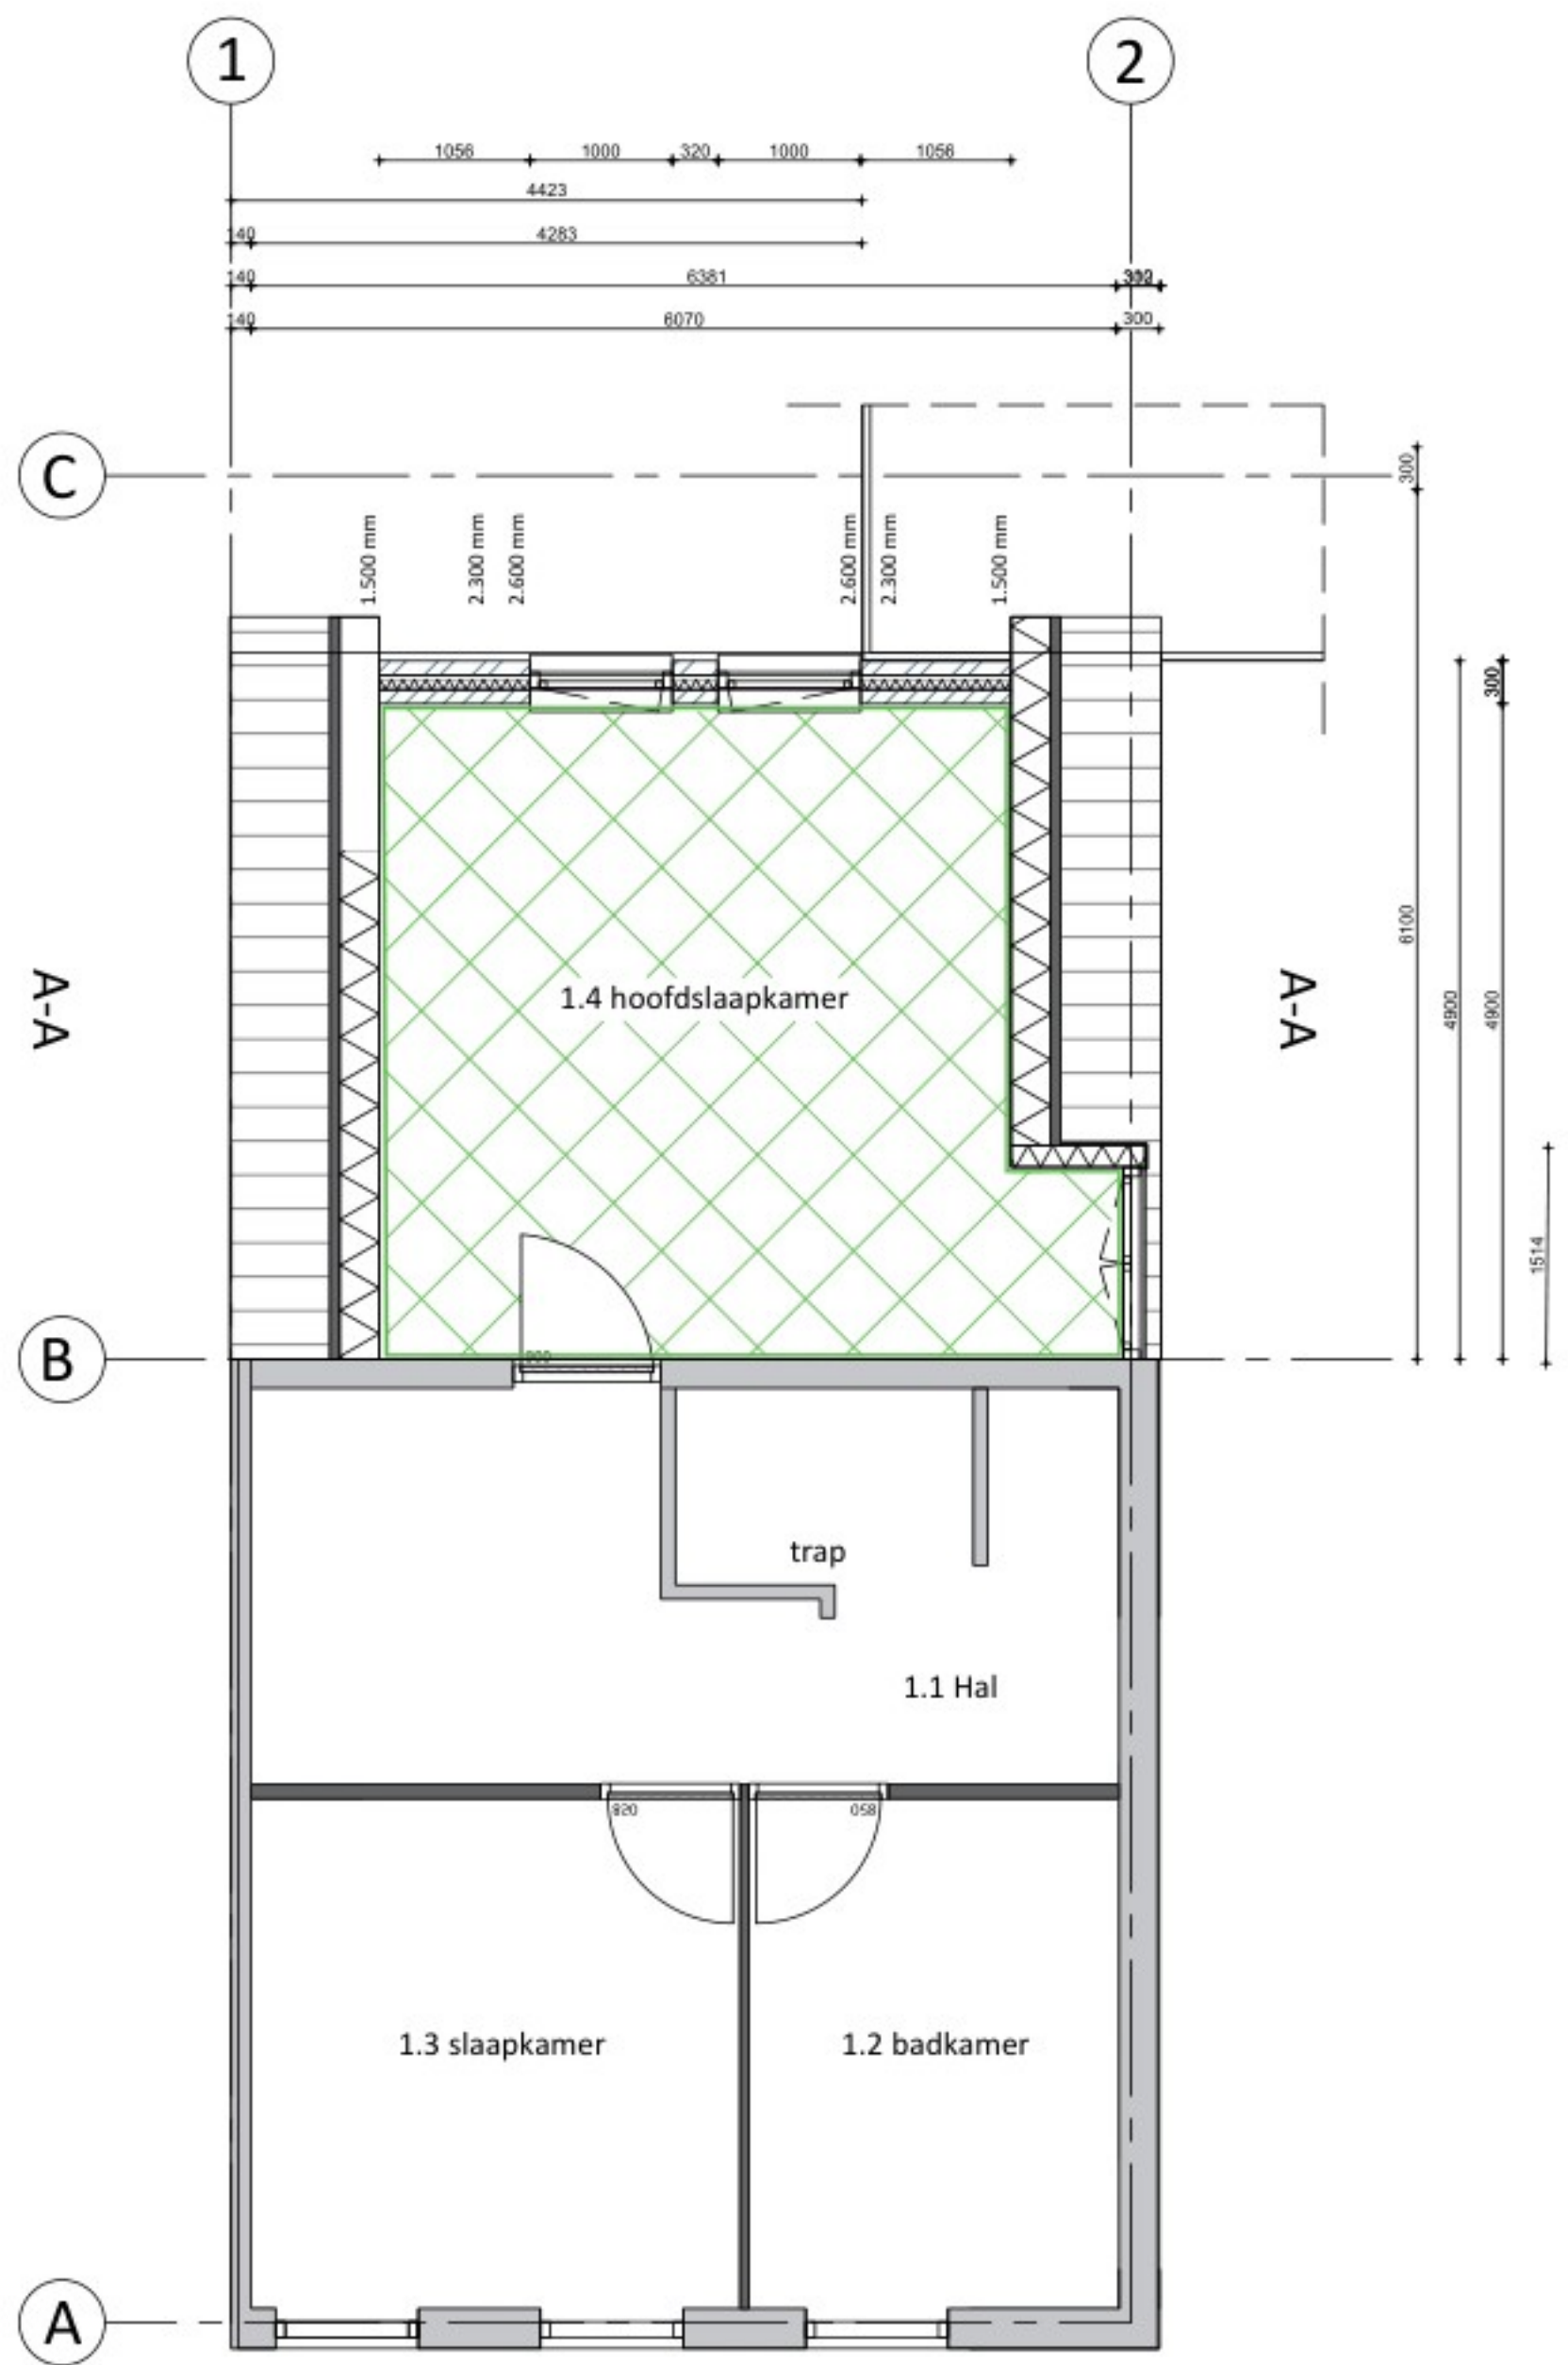


Verblijfsruimte

Schaal 1:100

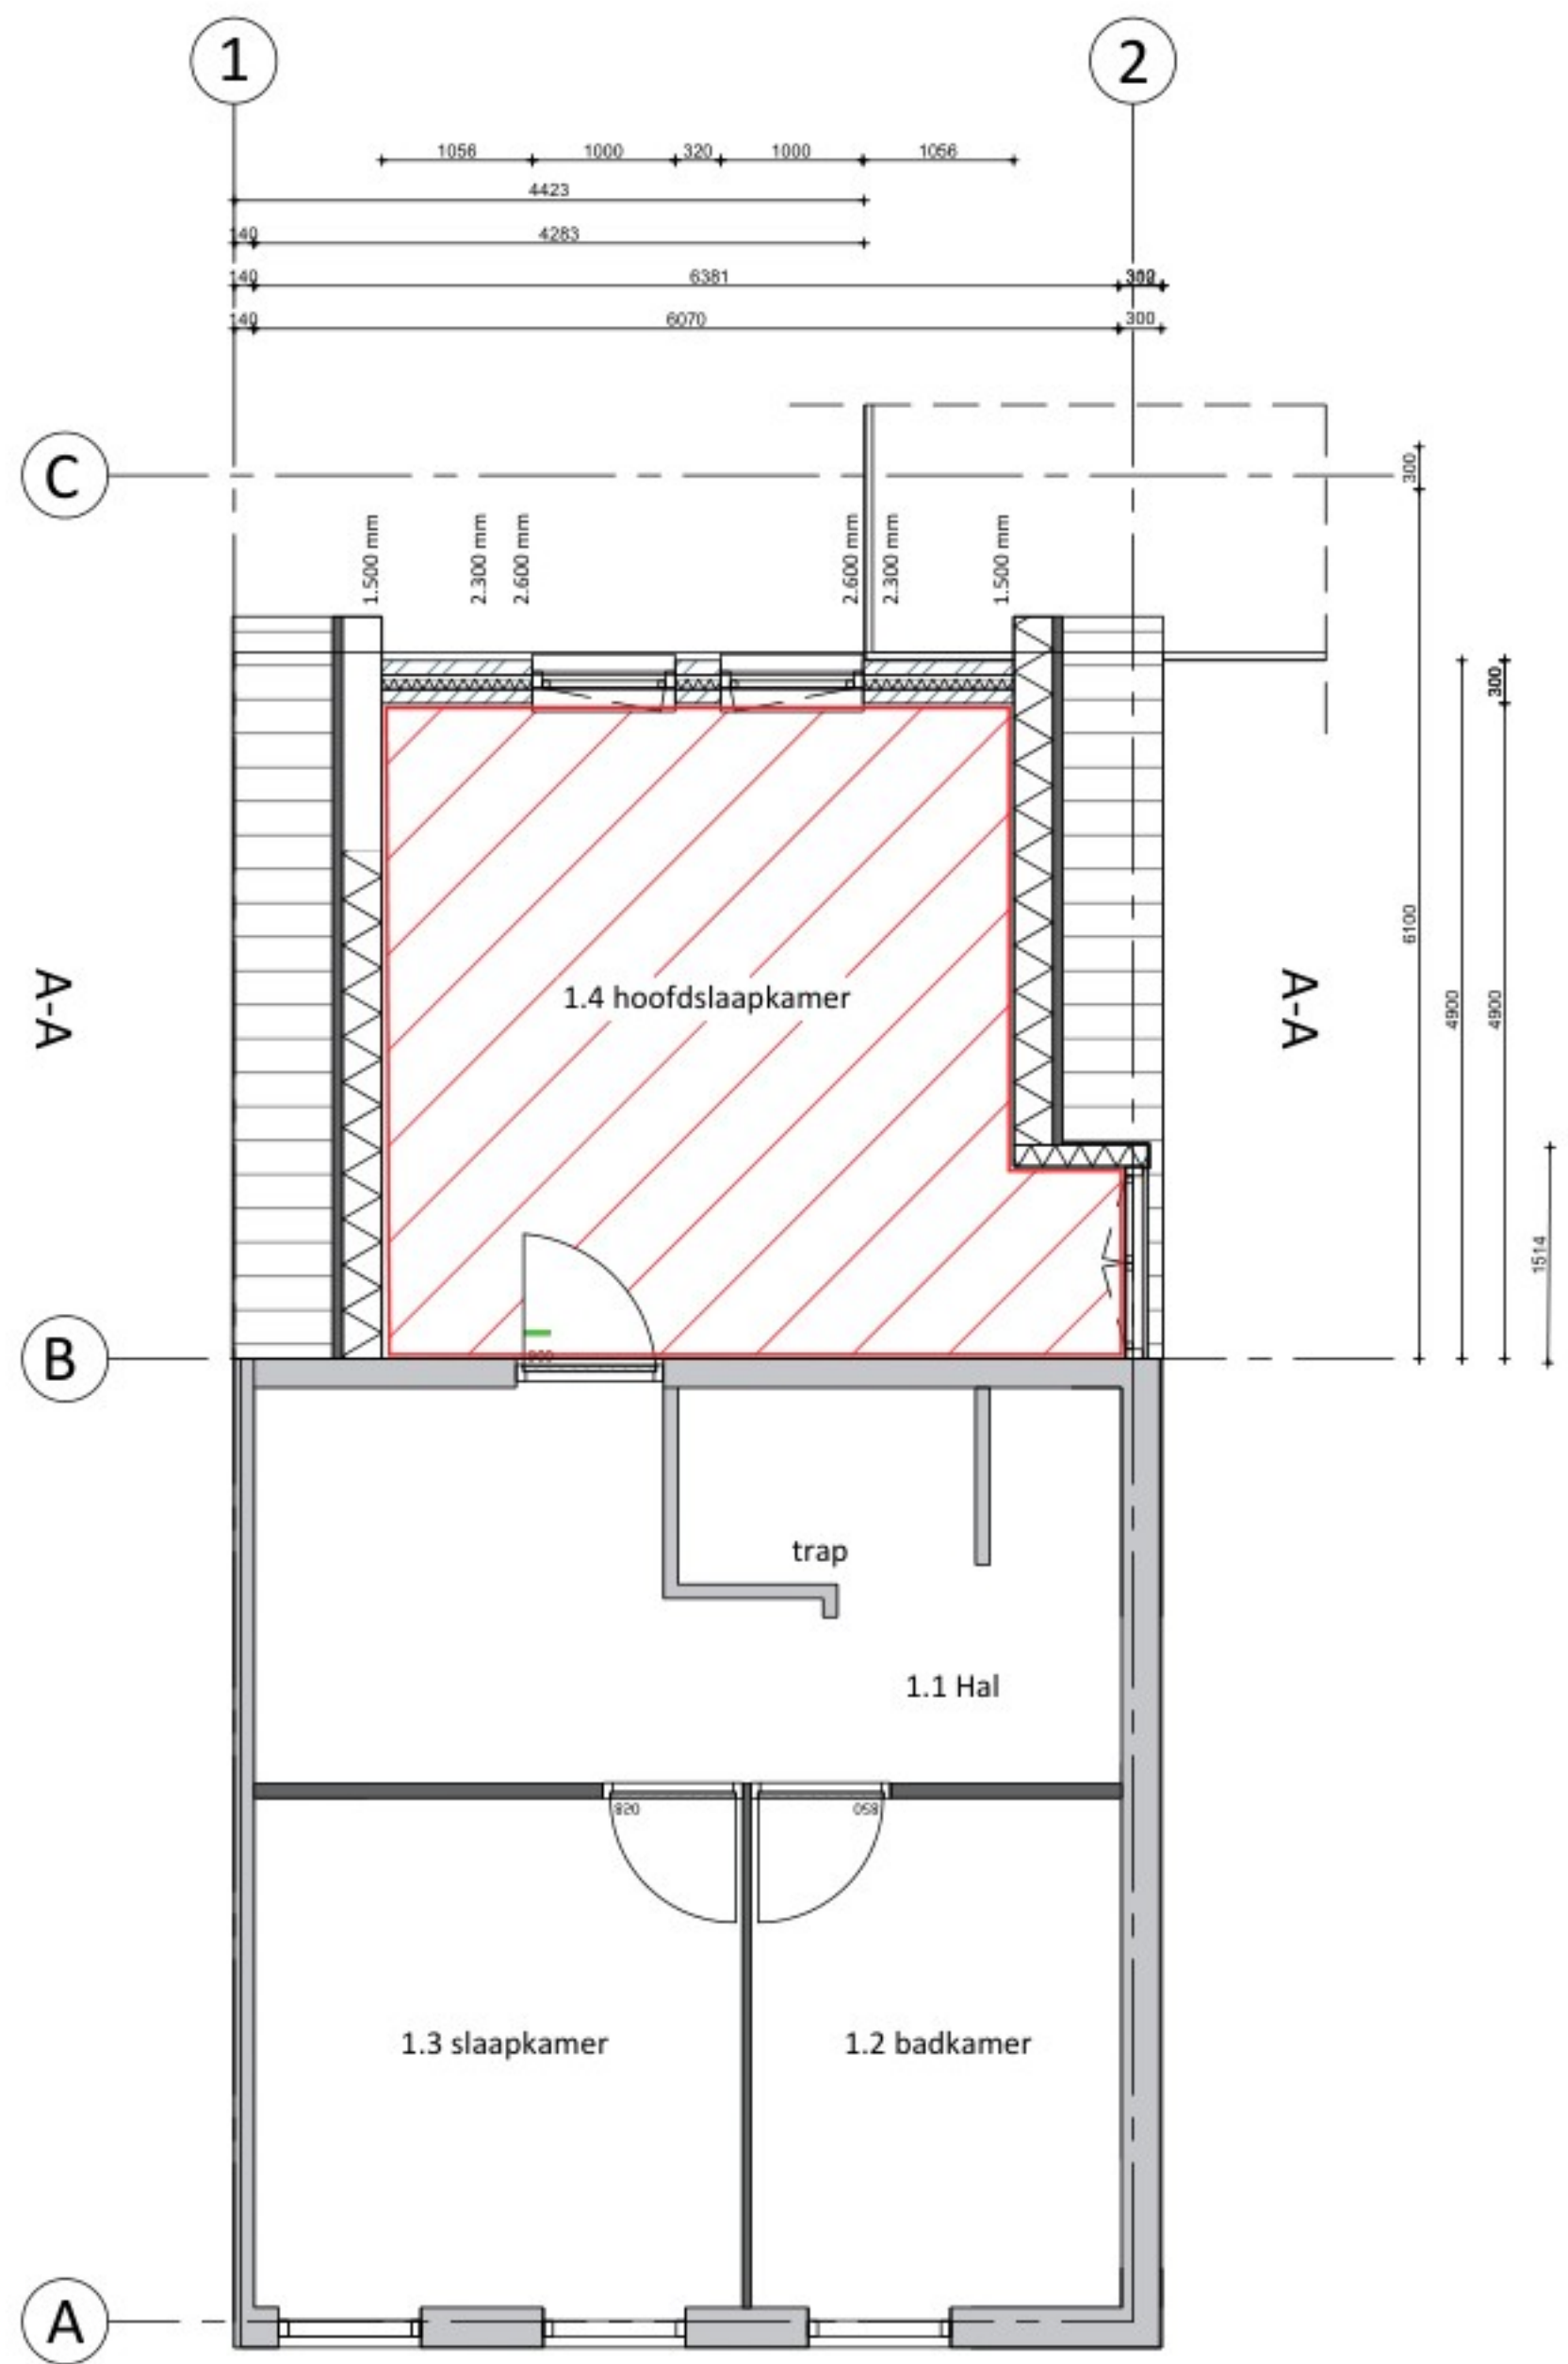


Verblijfsgebied

Schaal 1:100

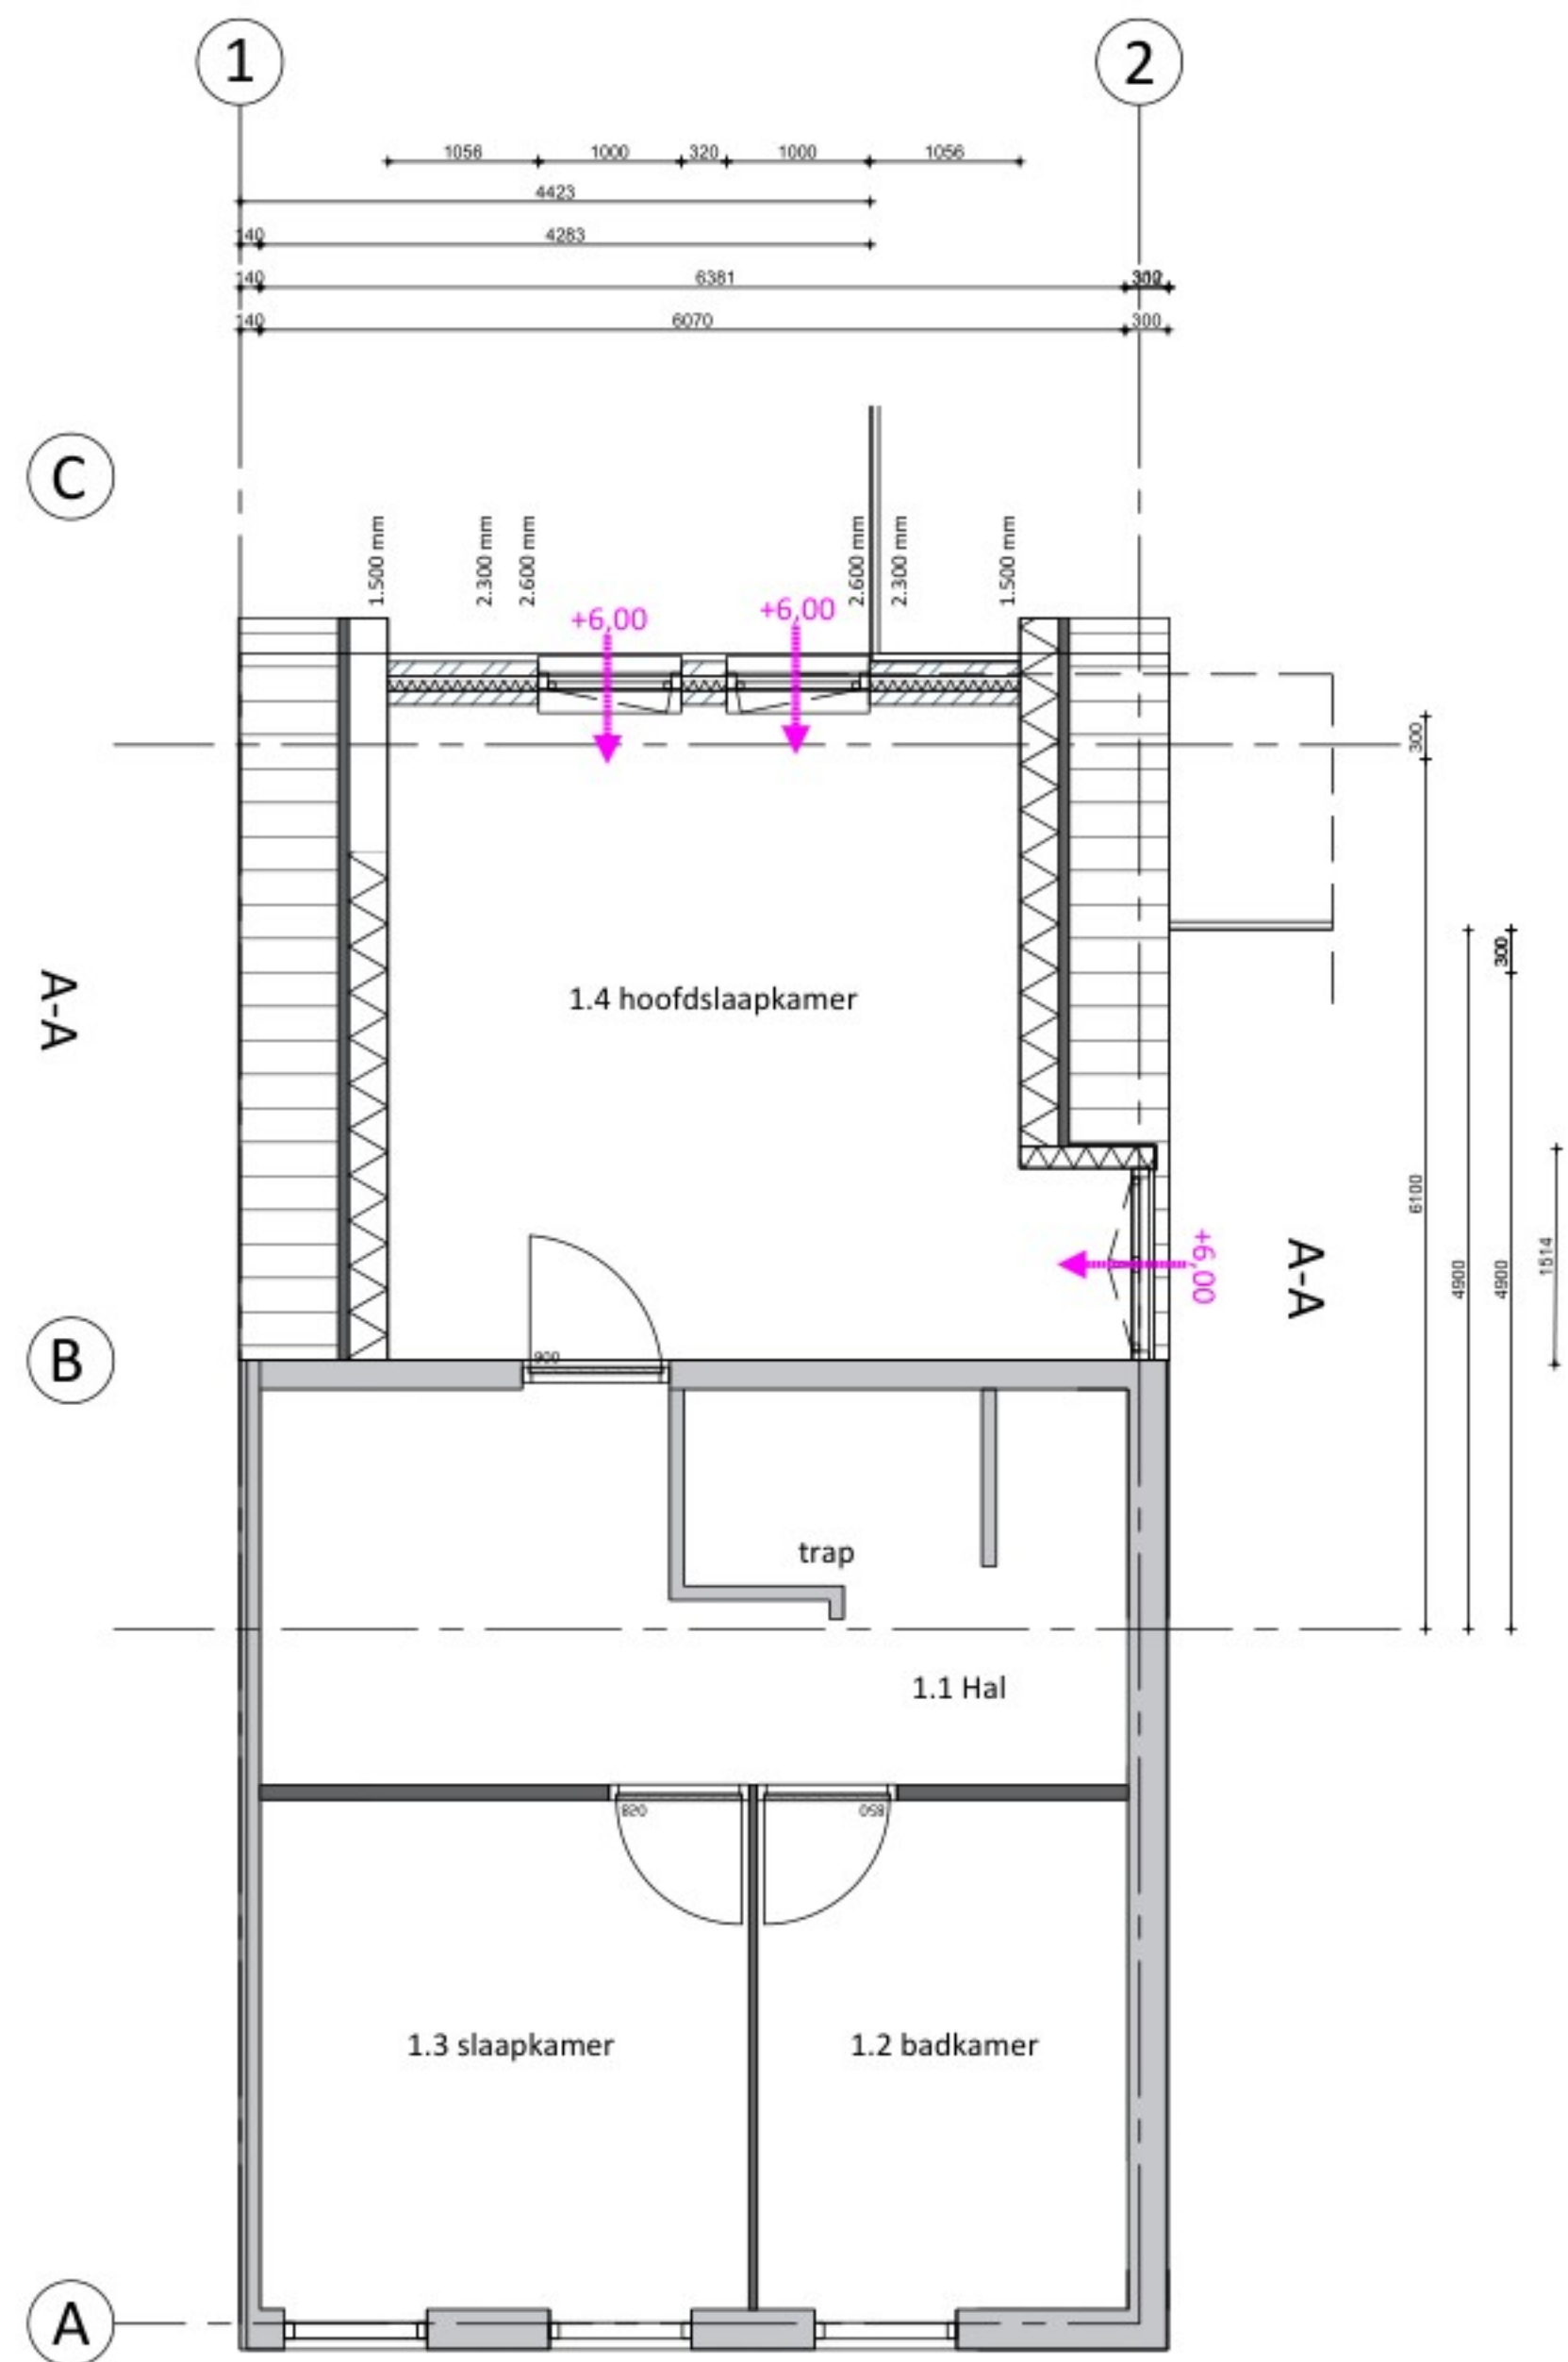

Ventilatie

Schaal 1:100

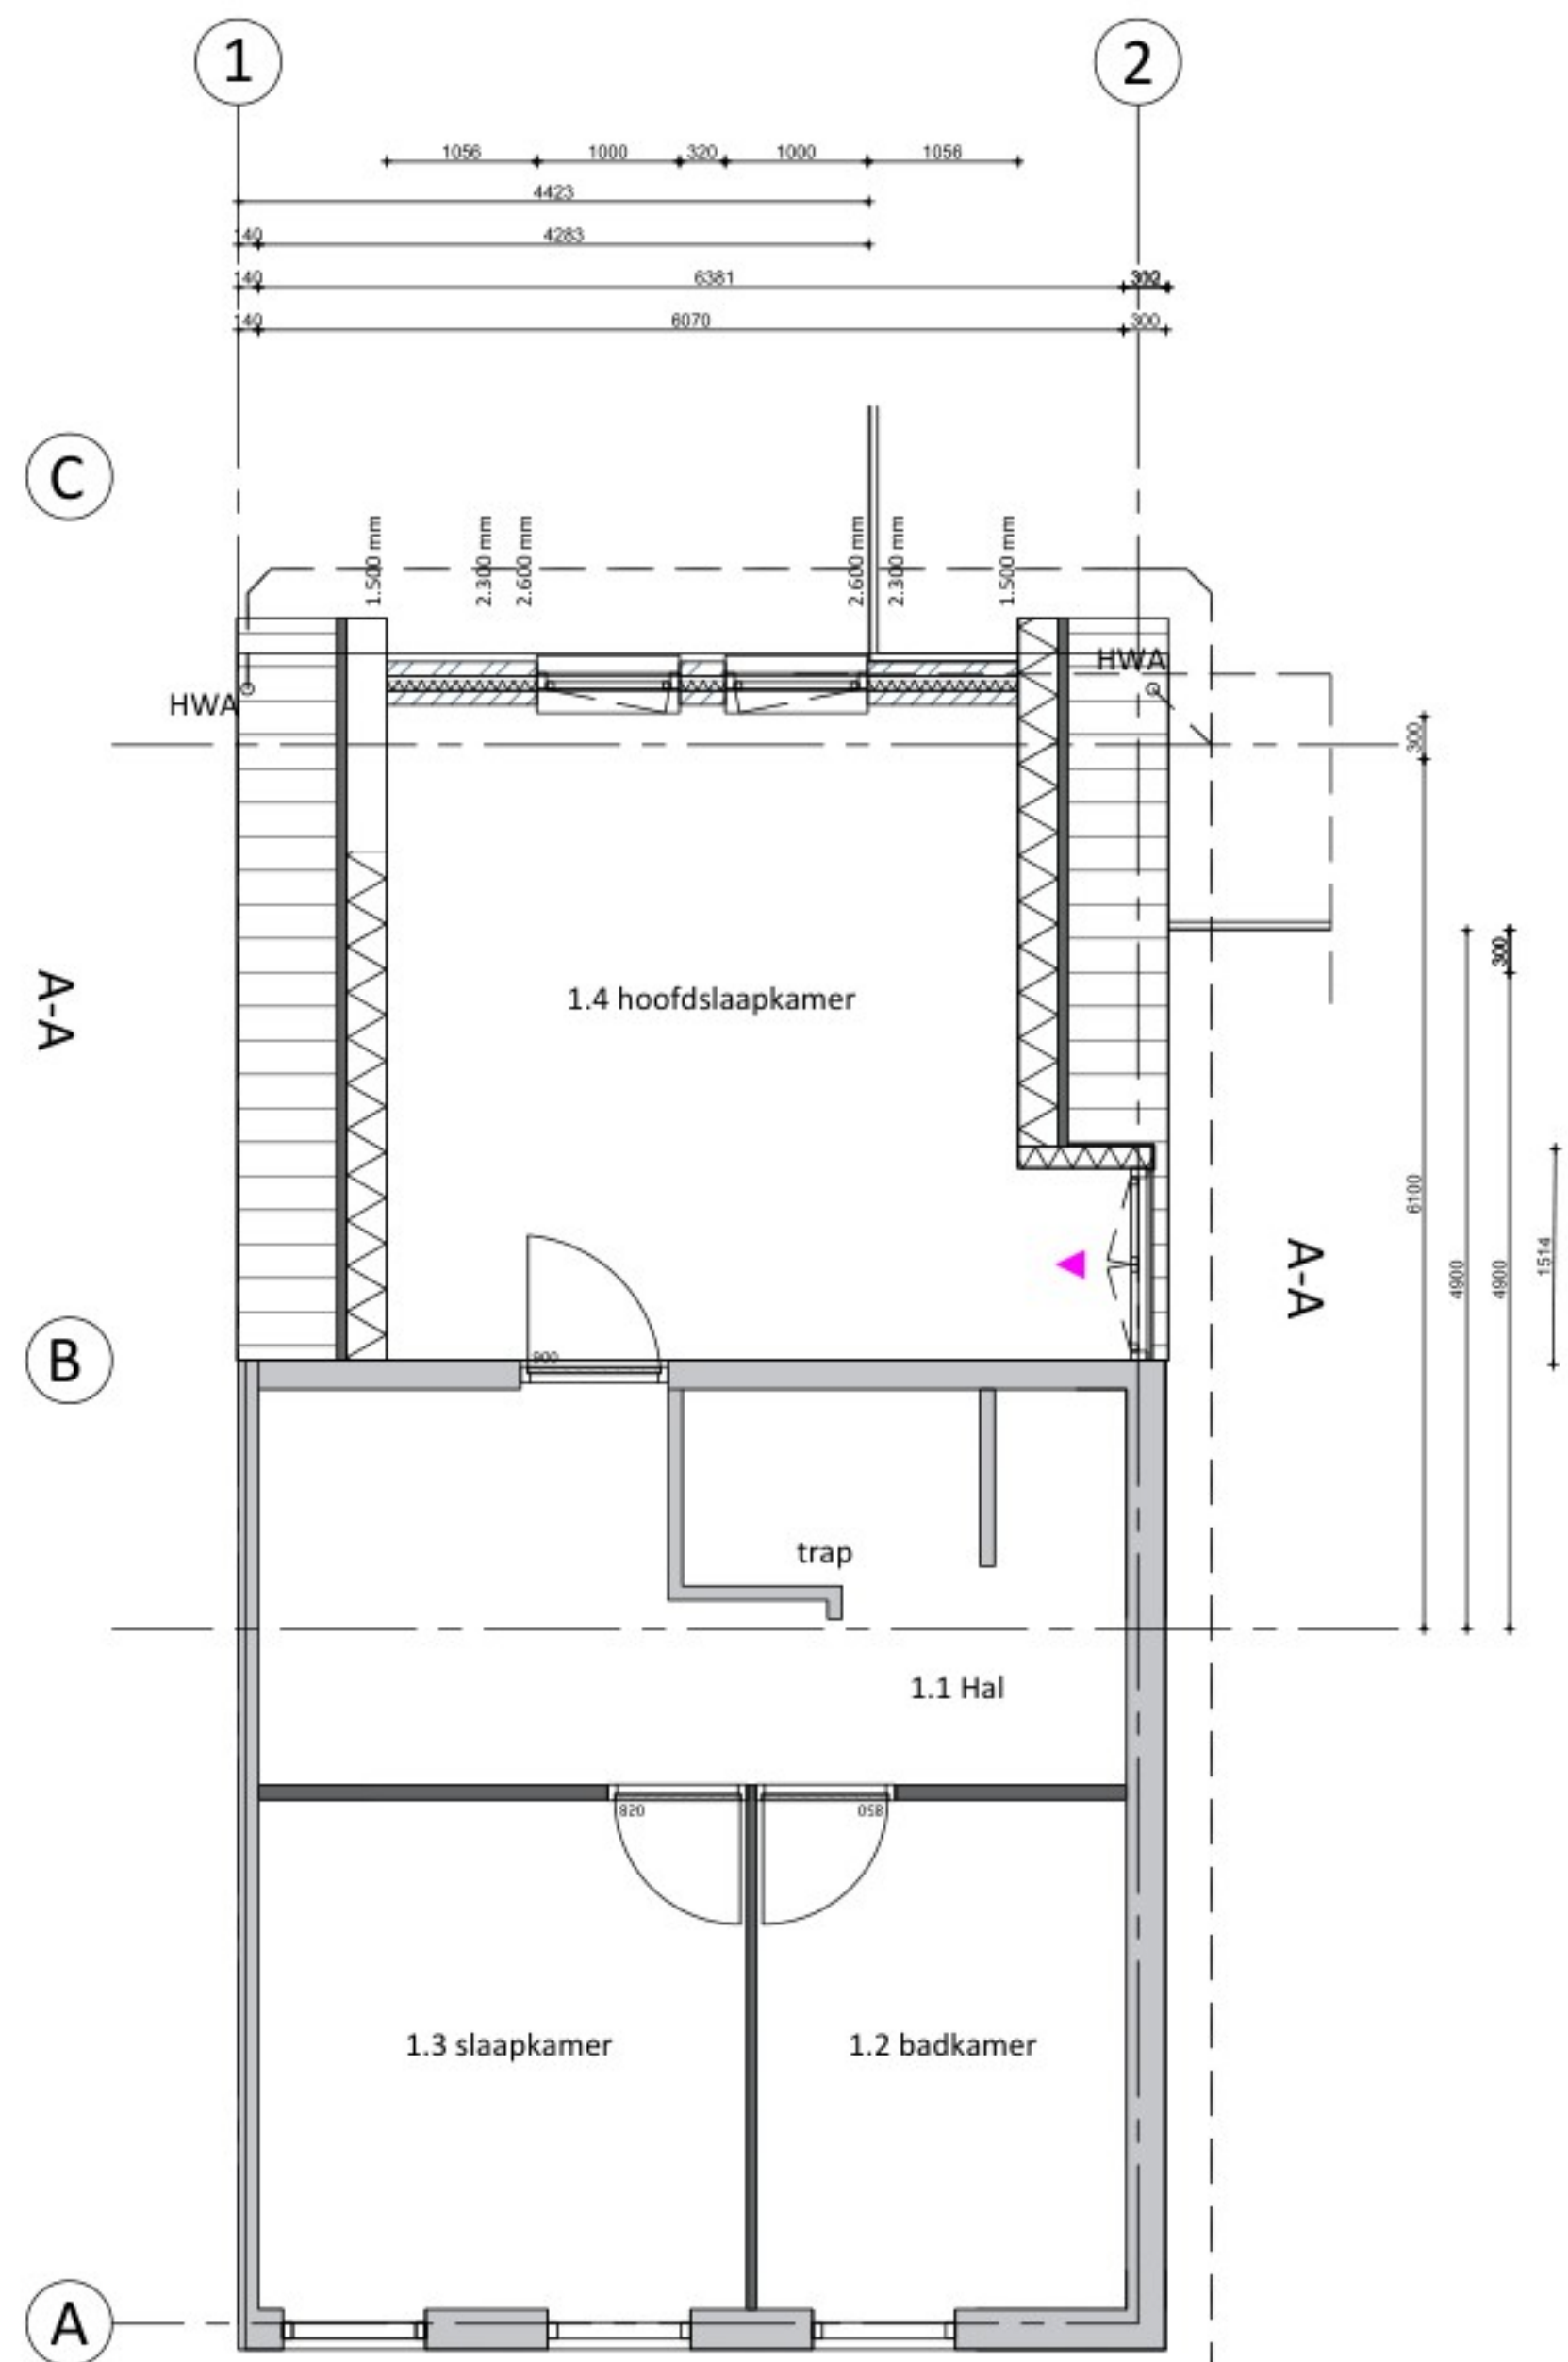

Renvooi

	metselwerk	hwa	Hemelwater
	constructieve wand	rm	Roekmelder
	isolatie	sl	Stalen latei
	i.h.w.g. beton	bl	Betonlatei
	aangrenzende bebouwing	vv	Verdeler vloerverwarming
	Cementdekvloer	wm	Wasmachine
	Separatiewand	dr	Droger
	inbl. mv		
	afz. mv		
	Roekmelder		
	Ducoton 10ZR ventilatierooster (10,3 dm/s)		

Project	Verbouwing 'Jan Vermeerstraat 15' Deurne		
Onderdeel	Ruimtestaten & technische plattegronden		
		Fase : DEFINITIEF	
		Schaal : 1:50	Formaat : A0
		Getekend : [redacted]	
		Datum : 1-10-2025	
		Projectnummer : 25.029	Bladnummer : 3.03