



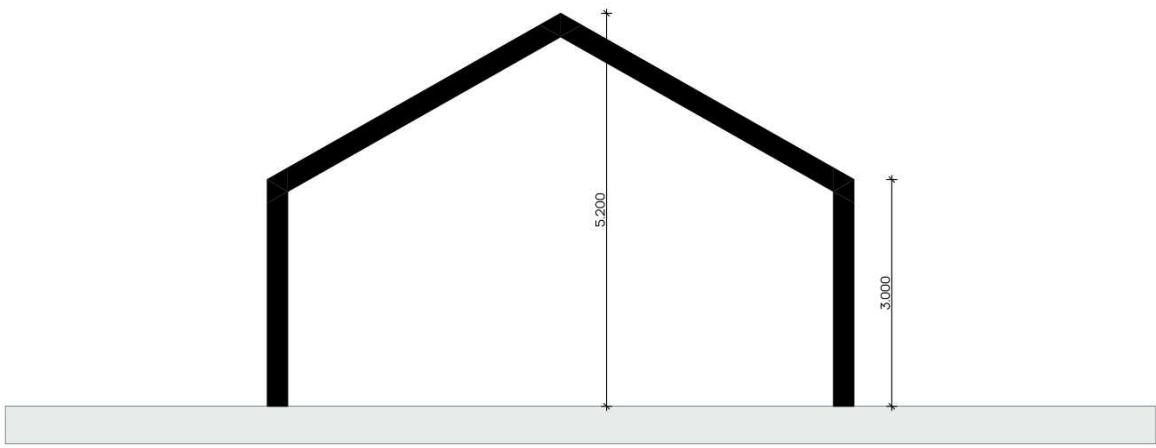

principe doorsnede

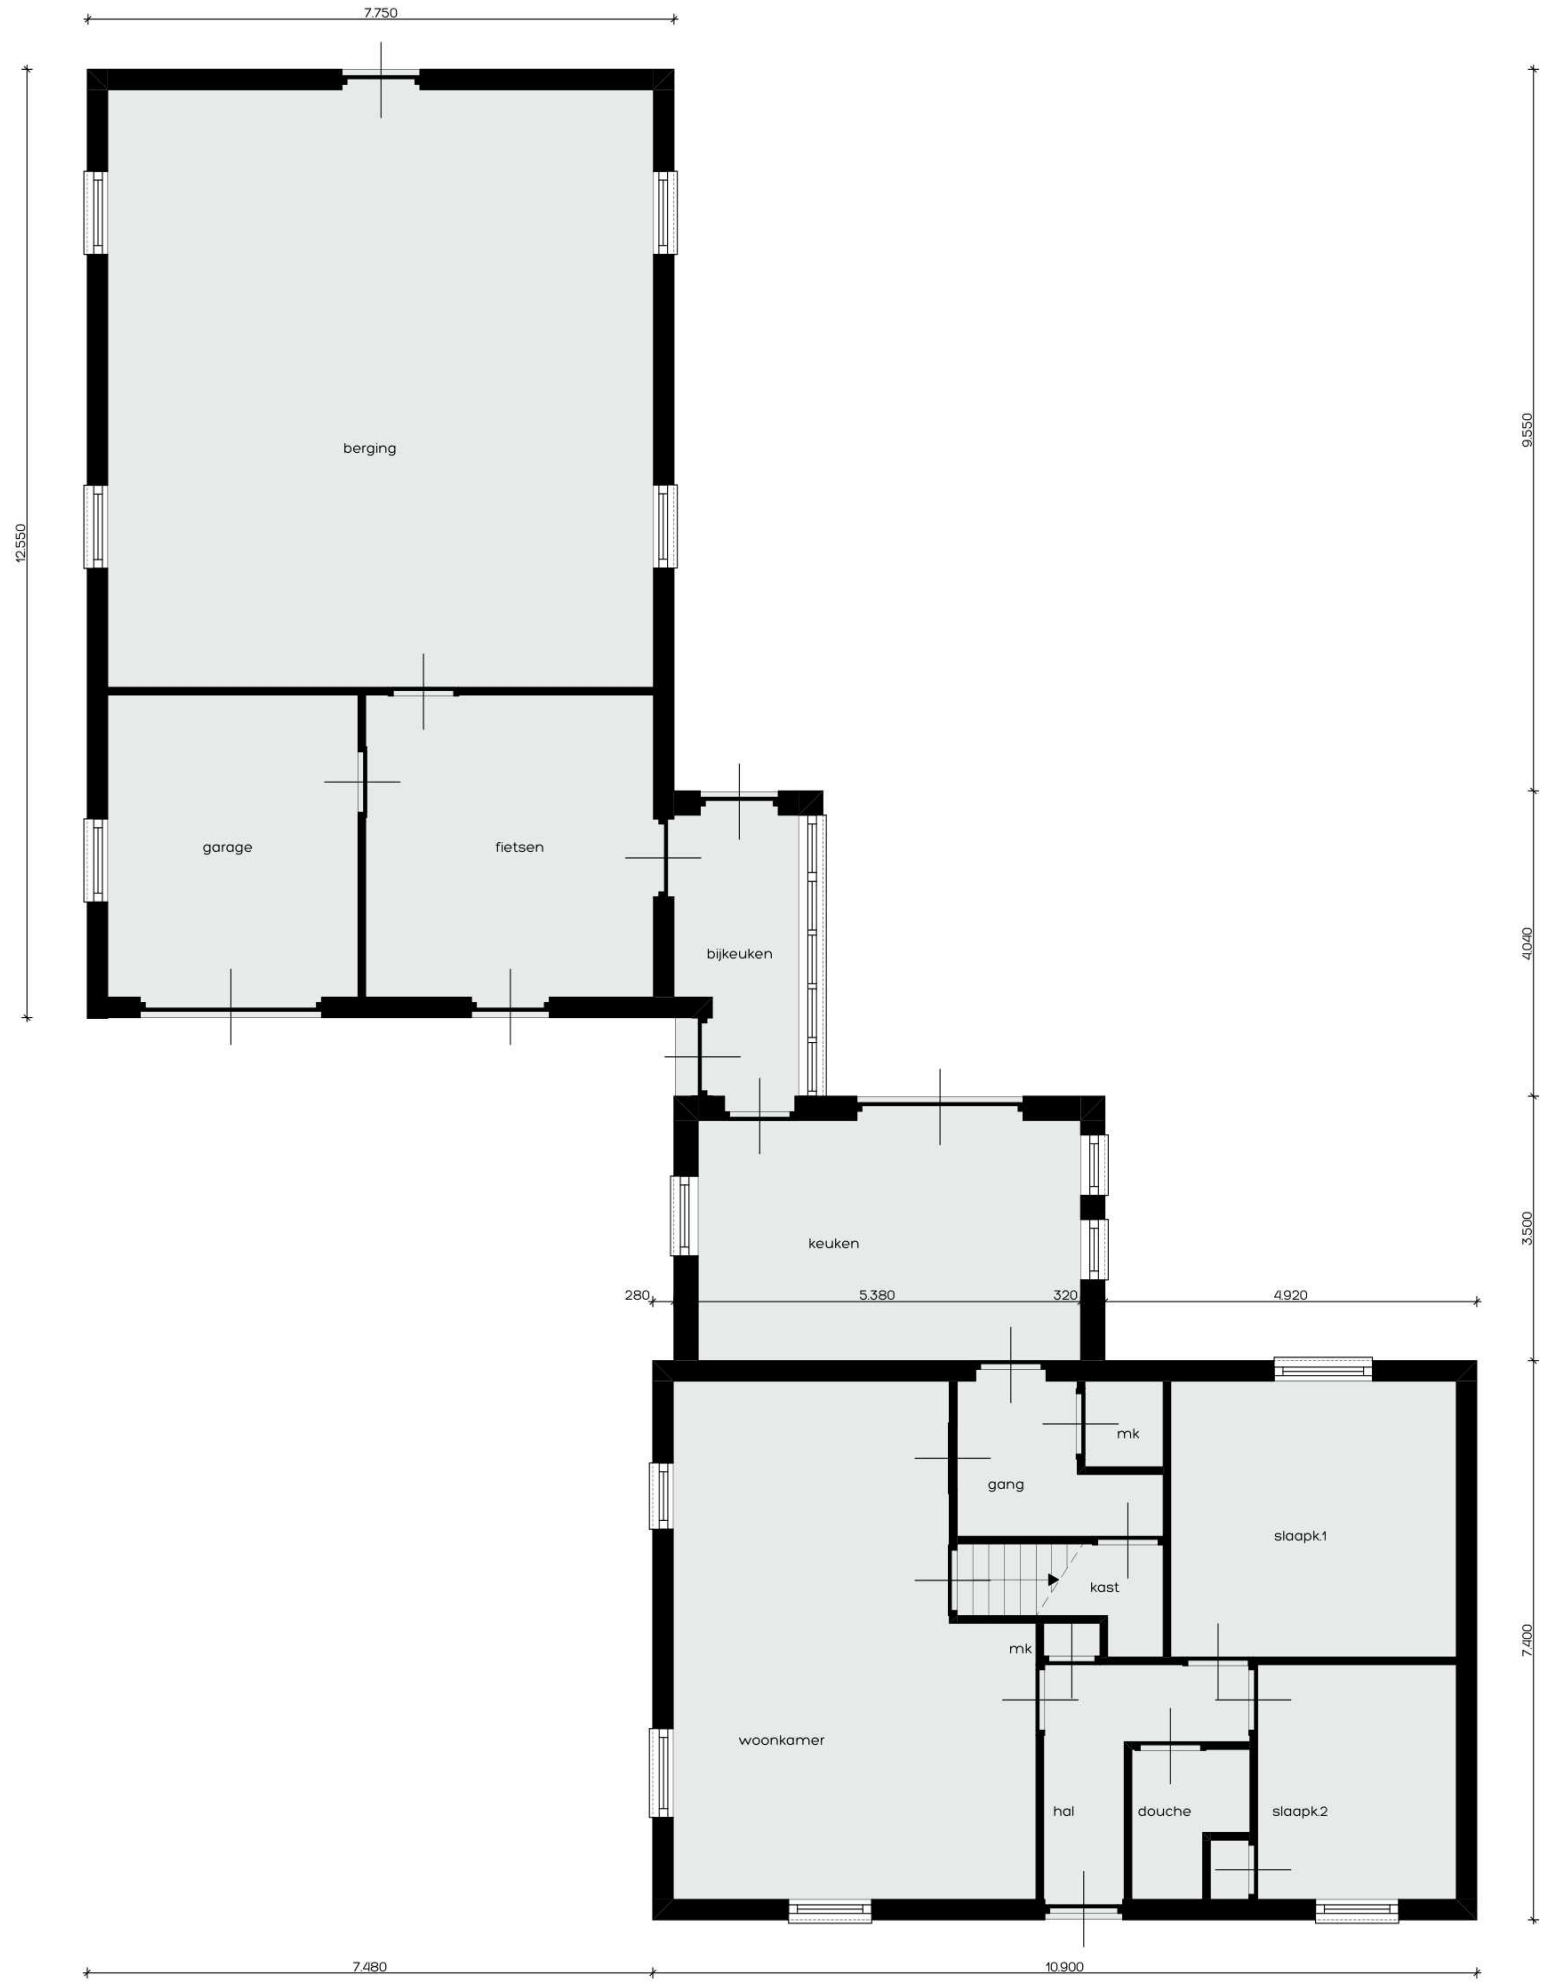


BEGANE GROND



Milhezerweg

kadastraal bekend:
gemeente: Deurne
sectie: V
nummer: 689

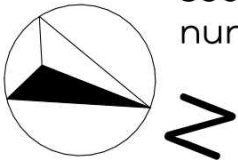

herbouw bijgebouw

Bouwadres: -

Tekening: plattegronden en situatie bestand

Oopdrachtaefer: - - - 066

getekend: MH

datum: 29-09-2025

gewijzigd:

formaat: A2 594 x 420mm

schaal: 1:100, 1:1000

252205
VO.1