
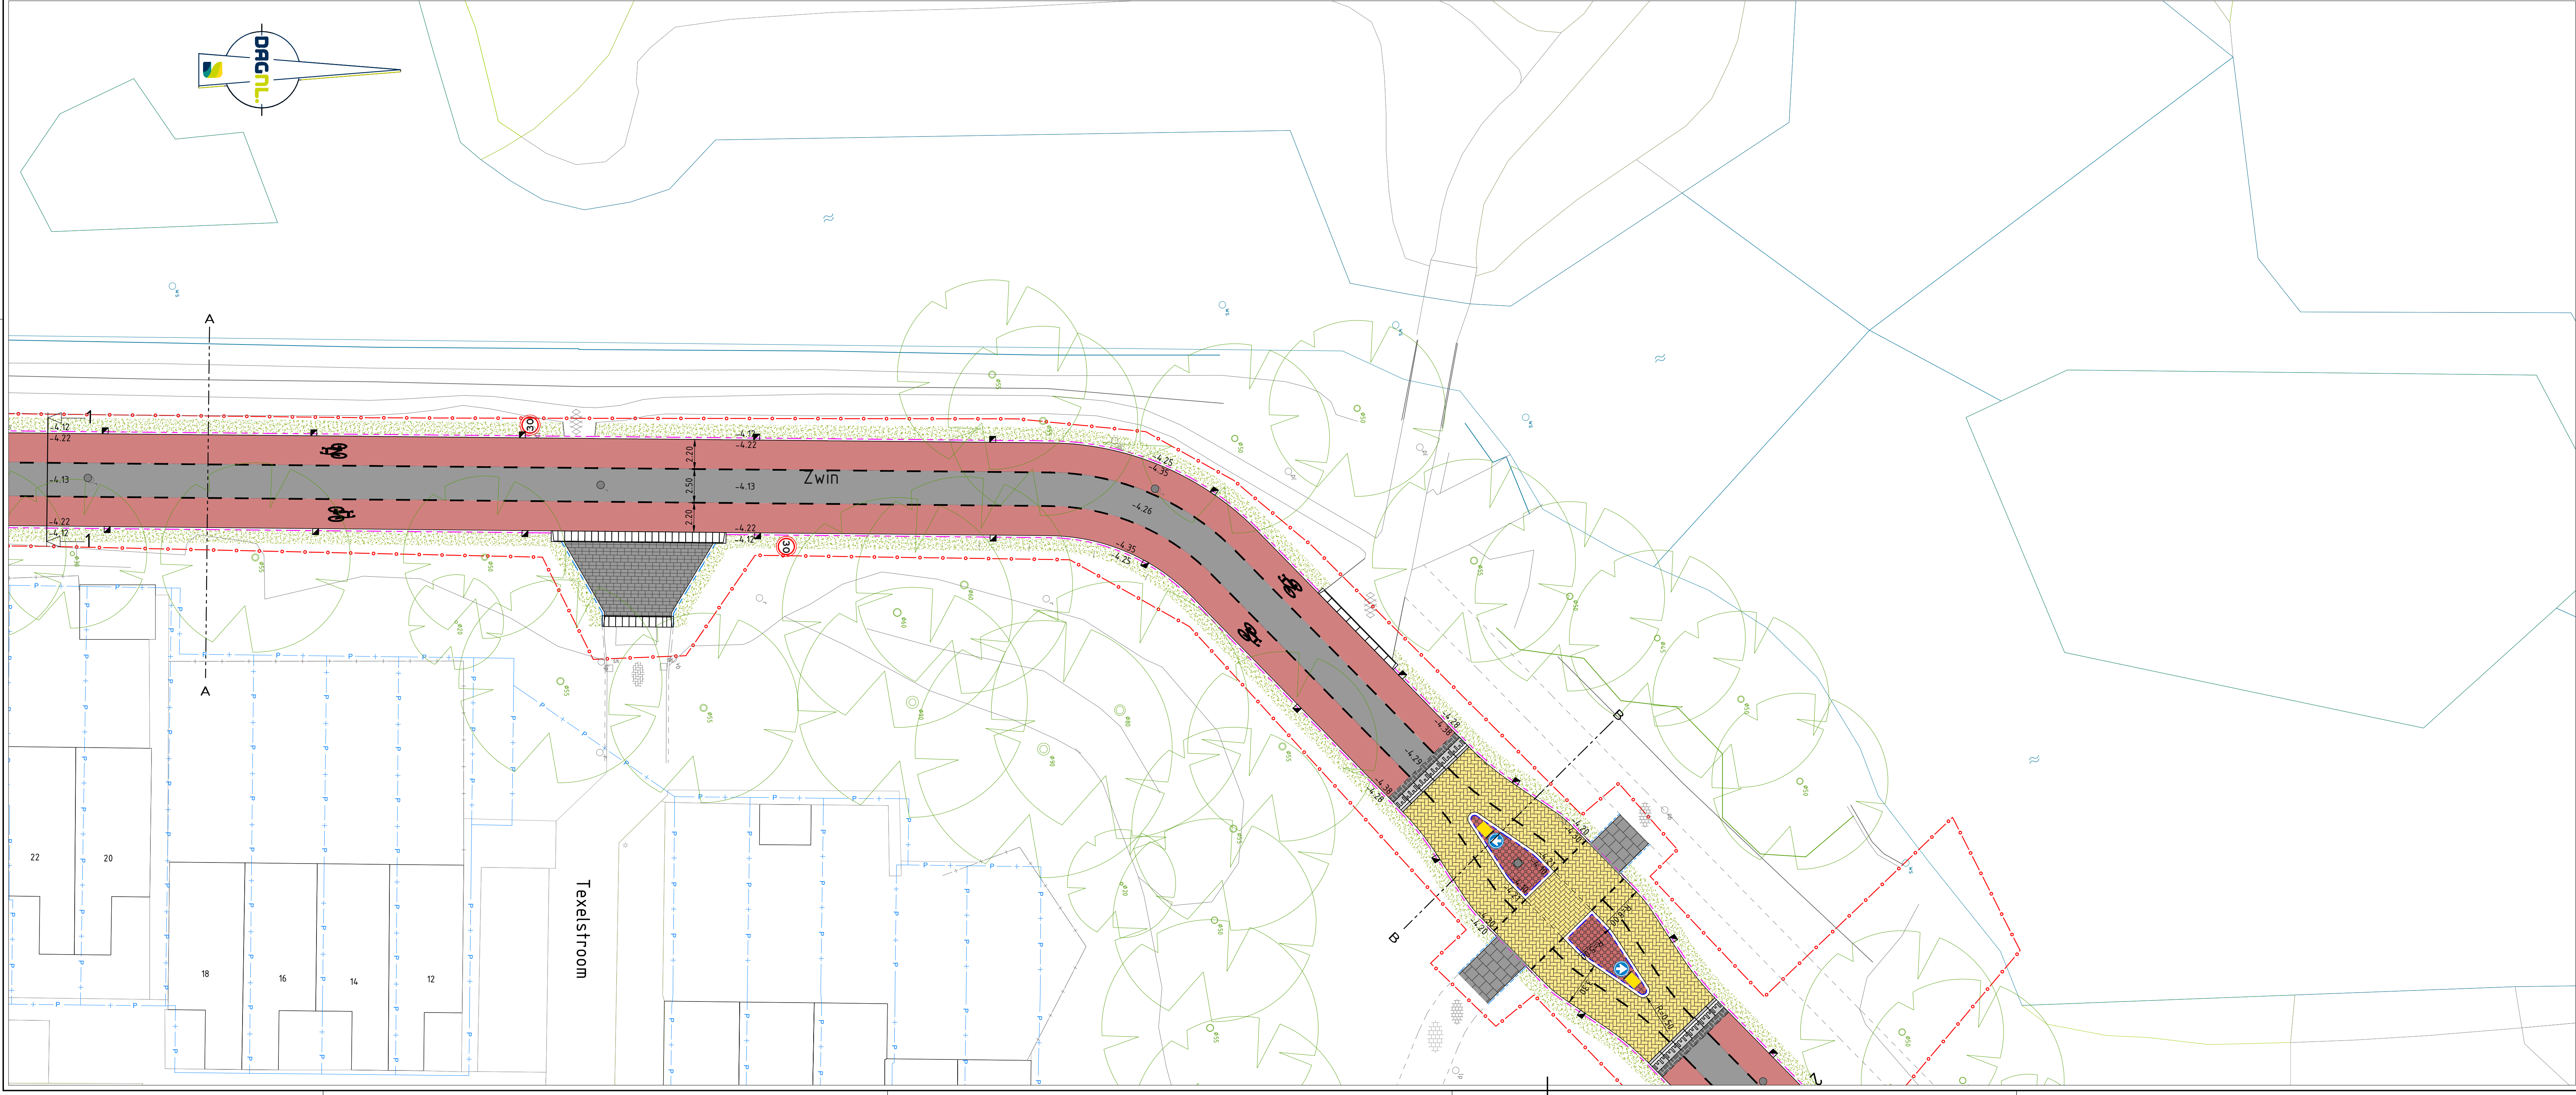


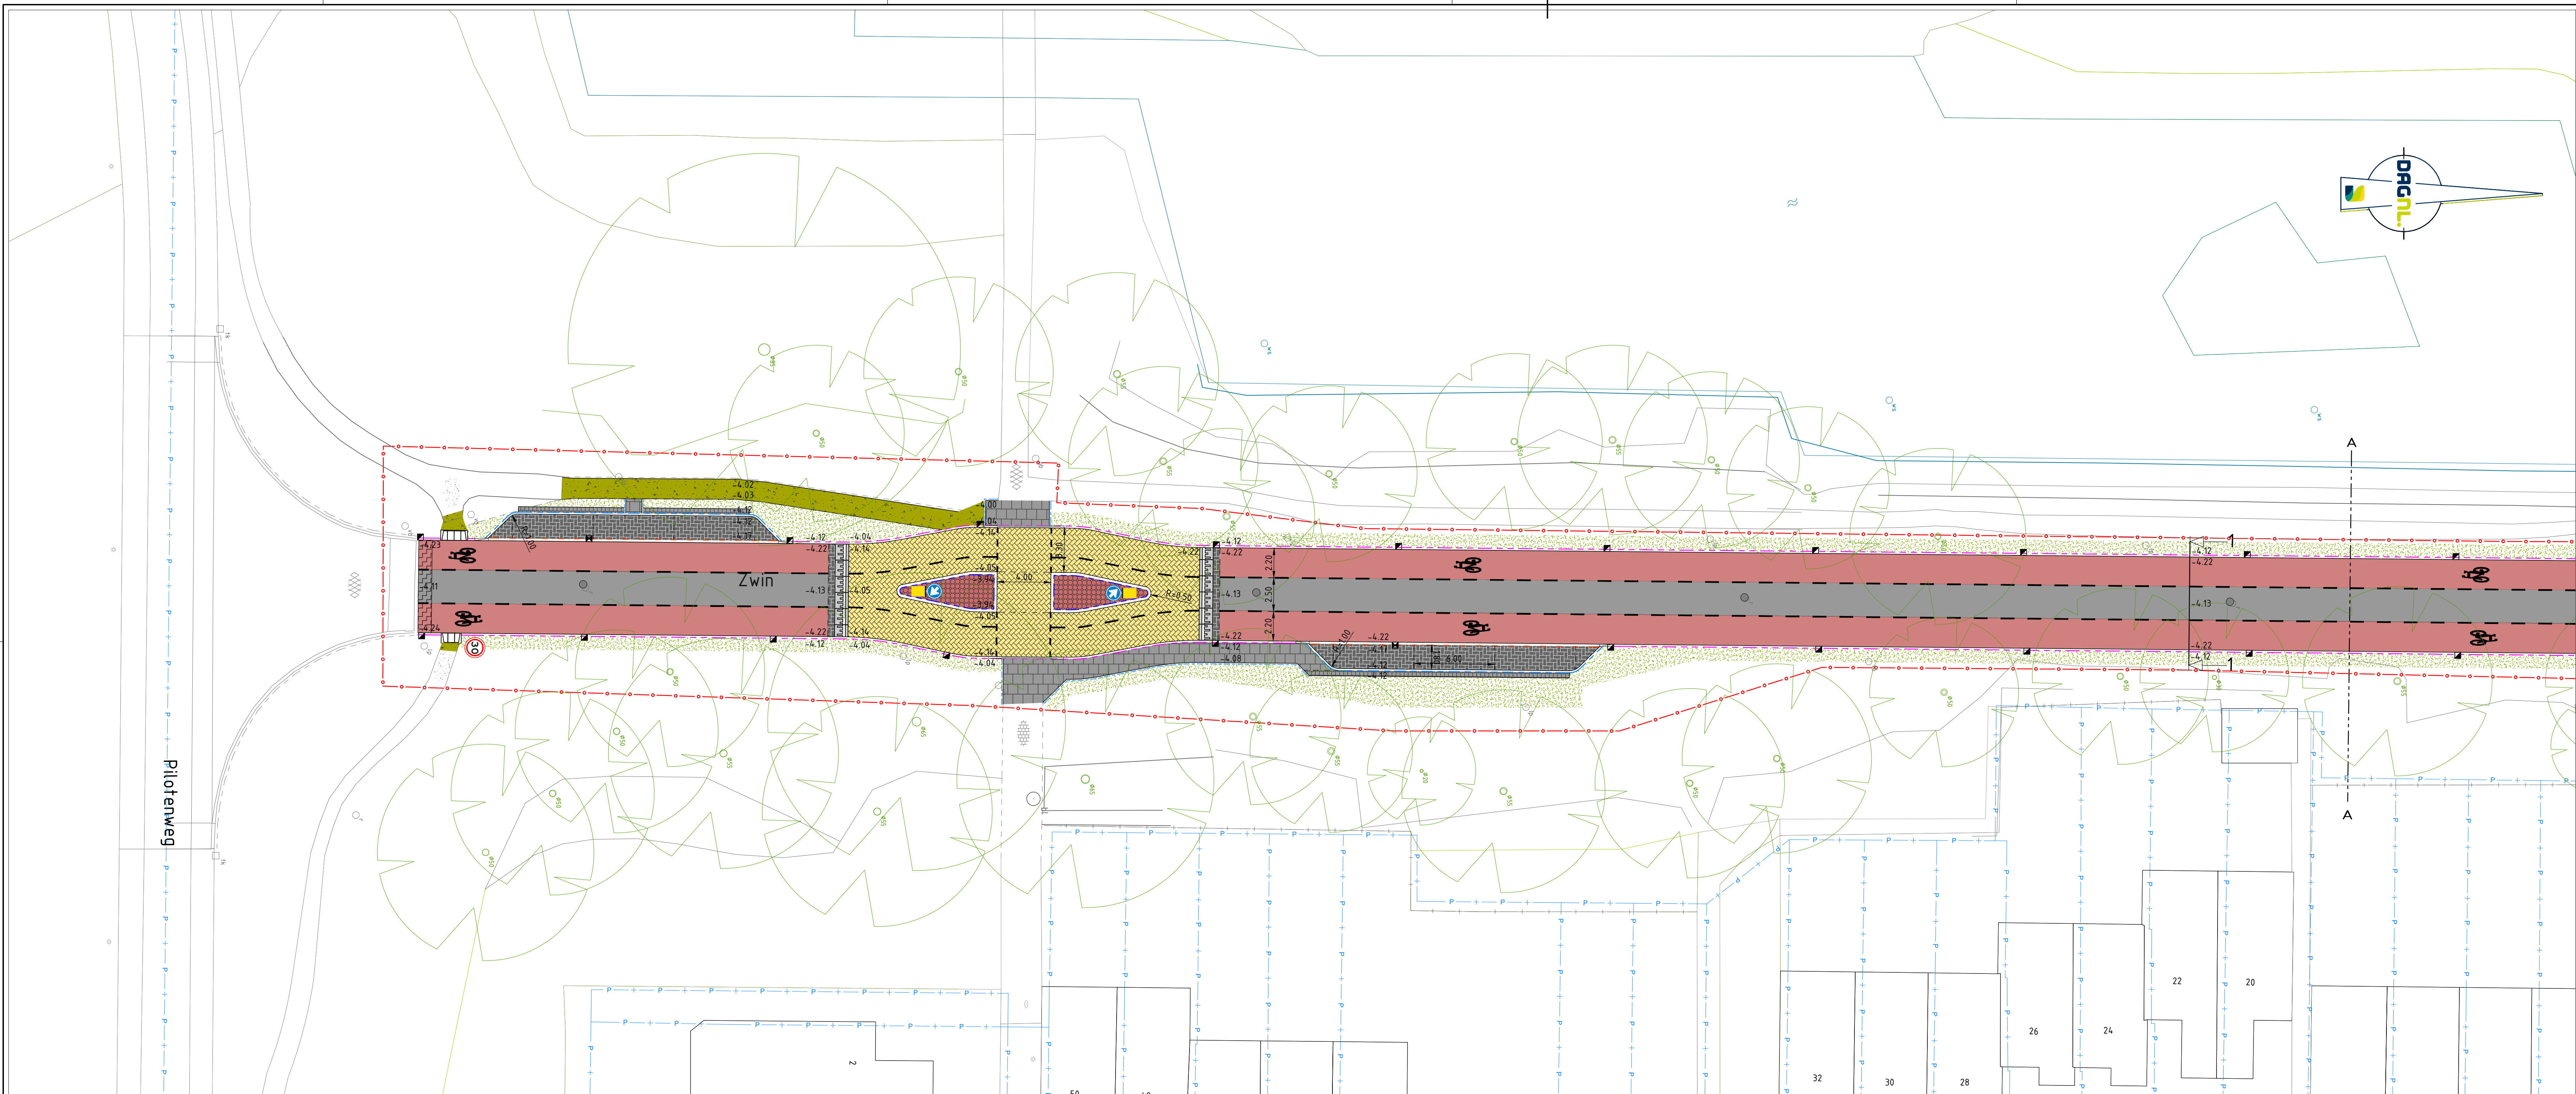

LEGENDA	
Nieuwe situatie	
	RWS-band 18/220x250
	geteekend 16/200x250
	trottoirband 150/150x250
	irrigatieopstanden voor trottoirband 18/70x250
	opsluitband 150x250
	opsluitband 100x200
	gaswielband 180x200
	irrigatiekassen 450x500, 450x600, 800x500 en 750x500
	kant verharding
	materiaal scheiding / parkoerverscheiding
	asfalt zwart
	asfalt zwart met rode coating
	asfalt rood/zwart op trapstapen
	Beton rood met cobblestoneestier
	betonstraatstenen, keformaat, rood
	betonstraatstenen, keformaat, geel
	betonstraatstenen, keformaat, wit
	betonstraatstenen, keformaat, zwart
	betonstraatstenen, keformaat, grijs, vigeleken
	betonstraatstenen, dubbelmaat, grijs
	betontegels, 300x300x60, rood
	betontegels, 300x300x60, grijs, vigeleken
	uitslagtegels, 600x300x60, grijs, vigeleken
	grasbetontegels, 400x400x100
	halfverharding
	spieren en hangbruggen elementen i.v.m. rioolverschillen
	aanbrengen profiel: plattegrondselement 1000x1000x100 i.v.m. 1000x1000x100x100
	aanbrengen damwikkelpaal
	aanbrengen haakendfusseltegels 500x500
	aanbrengen markering 1-118.101
	aanbrengen heide- en rietstapen met gras na verplegen verharding
	nieuwe ronde cq. verkeersput
Bestaande ingemeten situatie	
	befordend
	verhardingslijn
	los
	haag
	schilfverharding
	betonstraatstenen
	betonstraatstenen
	betonstraatstenen
	betontegels
	gras
	straat- / trottoirkolk
	lichtmast
	verkeers aanduidingsbord
	rioolput
	paal
	pelt
	gruttenbak
	waterspiegel
	boom met diameter

Maten in m, metersstraten in mm, pedalen in m t.o.v. N.A.P., diameters in mm, lengte anders vermeld.

Wijzigingen

Code	Omschrijving	Datum	Geleend	Geoorloofd
1	Wijzigingen verharding	16-01-2020	J. Brouwer	G. Oord

Opdrachtgever: **Gemeente Noordoostpolder**

Project: **Herinrichting Europaan-Zwin te Emmeloord**

Fase: **Besteksteking**

Ontwerp: **Nieuwe situatie**

Geleend: J. Brouwer	Datum: 12-01-2020
Goedgekeurd: G. Oord	Datum: 12-01-2020
Schaal: 1:200	Status: Definitief
Formaat: A0	Versie:
Projectcode: P08469	Soort document: TEKENING

buro noord

DAGNL
DE ADVISEERDEP LIGING

Tekeningnummer: **P08469-BE-NI-01-D**