


LEGENDA

Nieuwe situatie

- IVS-band 110/220x250
- gevelband 50/220x250
- trekband 130/150x250
- irriteringsbanden voor trekband 130/150x250
- opstalbod 150x250
- opstalbod 180x200
- gevelband 180x200
- verflijsten 450x450, 450x180, 180x180 en 750x500
- kuip verharding
- materiaal scheidg / verkeersscheidg
- asfalt zwart
- asfalt zwart met rode coating
- asfalt rood/zwart op traghoevak
- Beton rood met cobbestaenotiet
- betonstraalstenen, beformaat, rood
- betonstraalstenen, beformaat, geel
- betonstraalstenen, beformaat, wit
- betonstraalstenen, beformaat, zwart
- betonstraalstenen, beformaat, grijs, vrijgekomen
- betonstraalstenen, beformaat, grijs
- betonregels, 30x300x40, rood
- betonregels, 30x300x40, grijs, vrijgekomen
- afstapregels, 60x60x60, grijs, vrijgekomen
- grasbetonregels 40x60x100
- halfverharding
- openen en hangdragen elementen i.v.m. risicovermindering
- aanbrengen profiel: plattegrondprofielen 1000x100x250 i.v.m. 1000x100x250
- aanbrengen damwalleprofiel
- aanbrengen haasthandfaasafstapregels 50x60
- aanbrengen markering 1-1,5/10
- aanbrengen hekkende en inzakende met gras na verwijderen verharding
- aanbrengen haag met draad losser dordent
- nieuwe route c.q. verkeers gids

Bestaande ingemeten situatie

- behoed
- verhardingslijn
- bus
- haag
- verflijstverharding
- betonstraalstenen
- betonstraalstenen
- betonstraalstenen
- betonregels
- groen
- straat- / trekkersak
- schmeest
- verkeers aanduidingsbord
- riolput
- paal
- grutbek
- waterpeegel
- boom met diameter

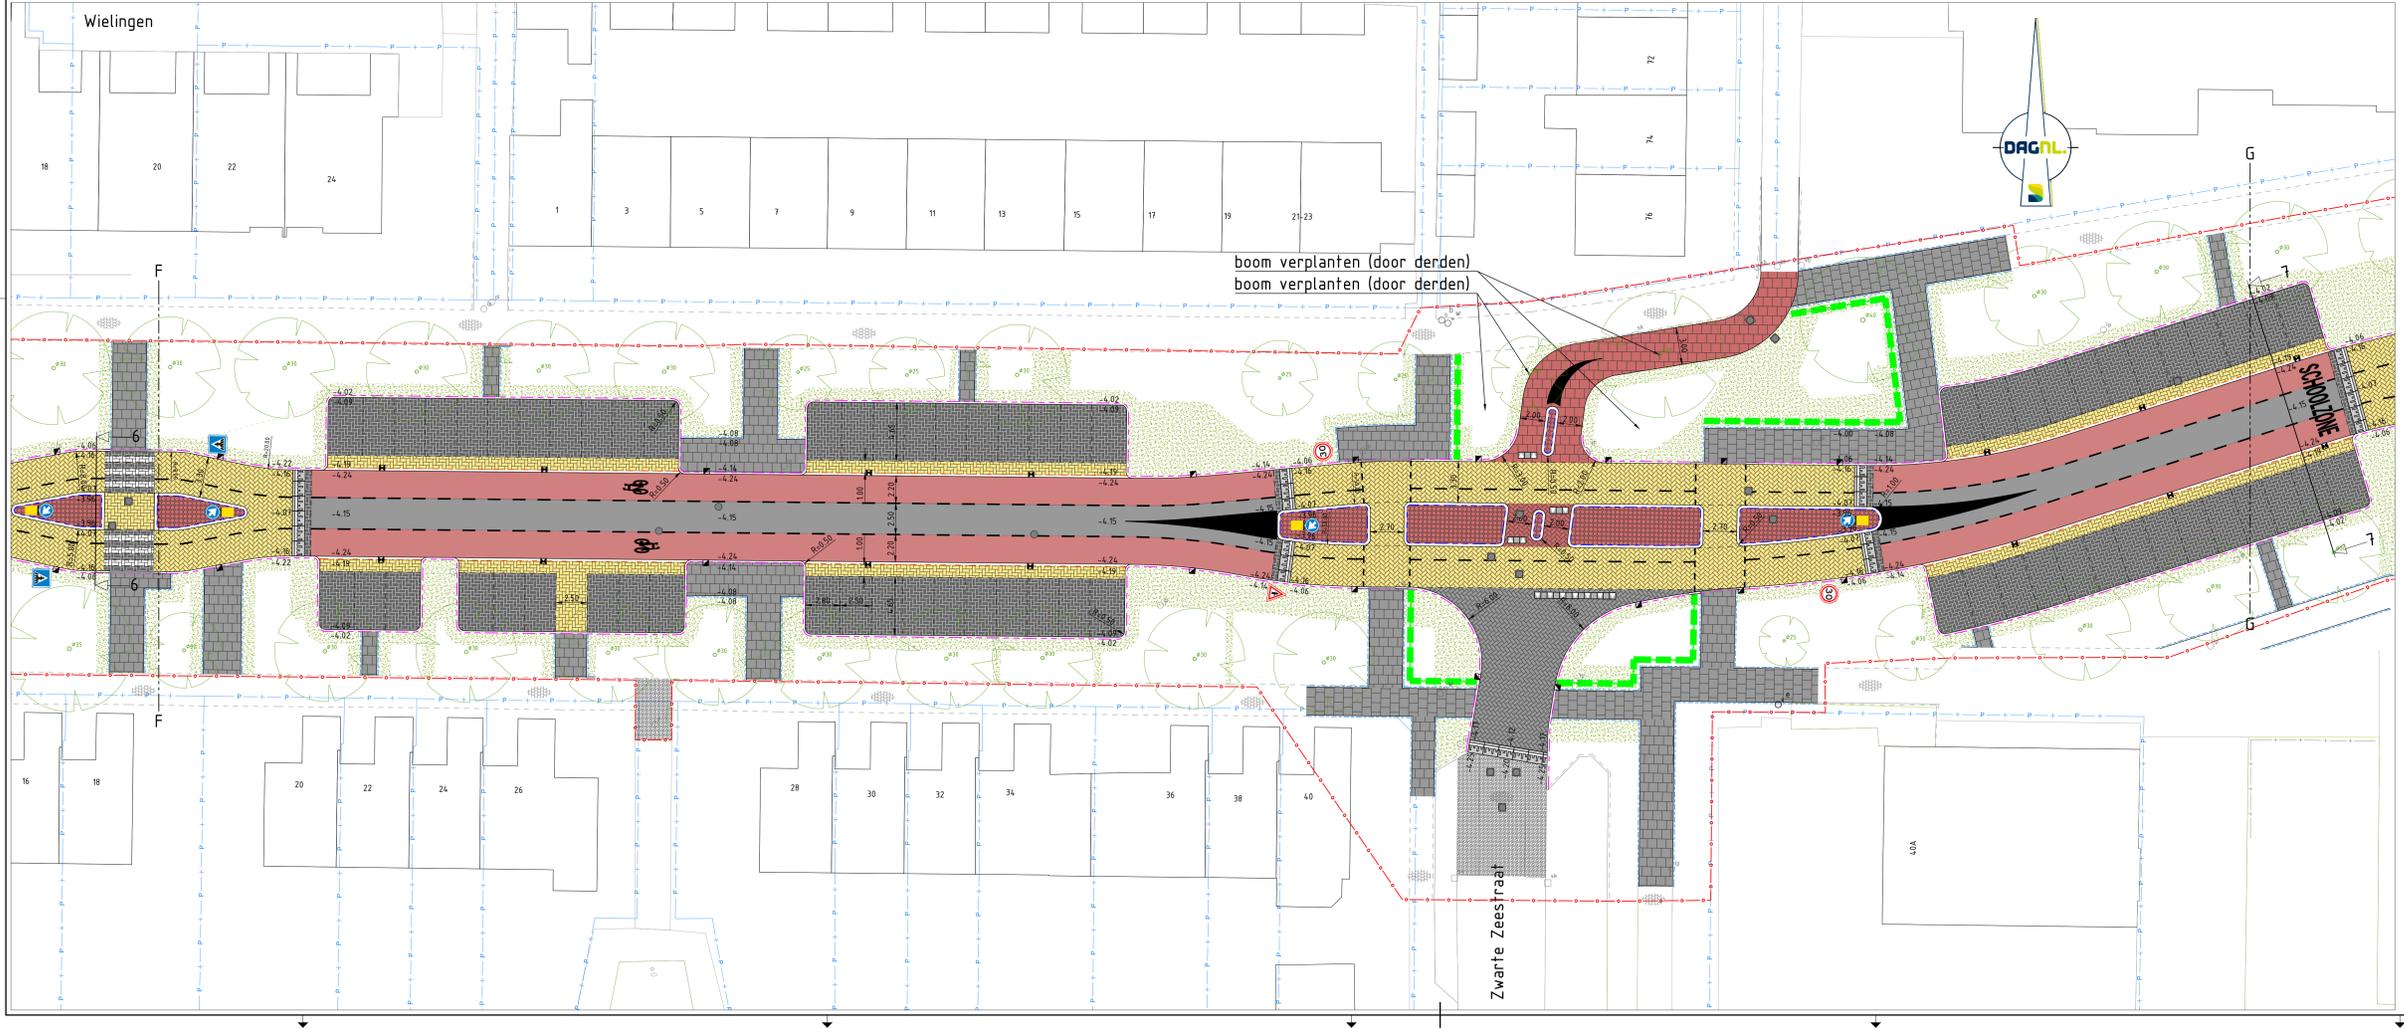

Maten in m. materiestraten in rood, peilstraten in m lo o v N.A.P., diameters in mm, tenzij anders vermeld.
 Schaal 1:200

Wijzigingen

Code	Omschrijving	Datum	Gepland	Gecontroleerd
1	Wijziging verkeersborden	14-01-2024	J. Bremer	G. Oost

Opdrachtgever: **Gemeente Noordoostpolder**

Project: **Horinrichting Europalaan-Zwin te Emmeloord**

Fase: **Besteksteking**

Ontwerp: **Nieuwe situatie**

Gepland	J. Bremer	Datum	12-01-2024
Gepland	G. Oost	Datum	12-01-2024
Schaal	1:200	Status	Definitief
Formaat	A0	Version	
Projectcode	P08469	Soort document	TEKENING

buuro noord

DAGNL
 DE ADVISEUR VAN DE TOEGANG

Wettingsnummer: **P08469-BE-NI-04-D**