


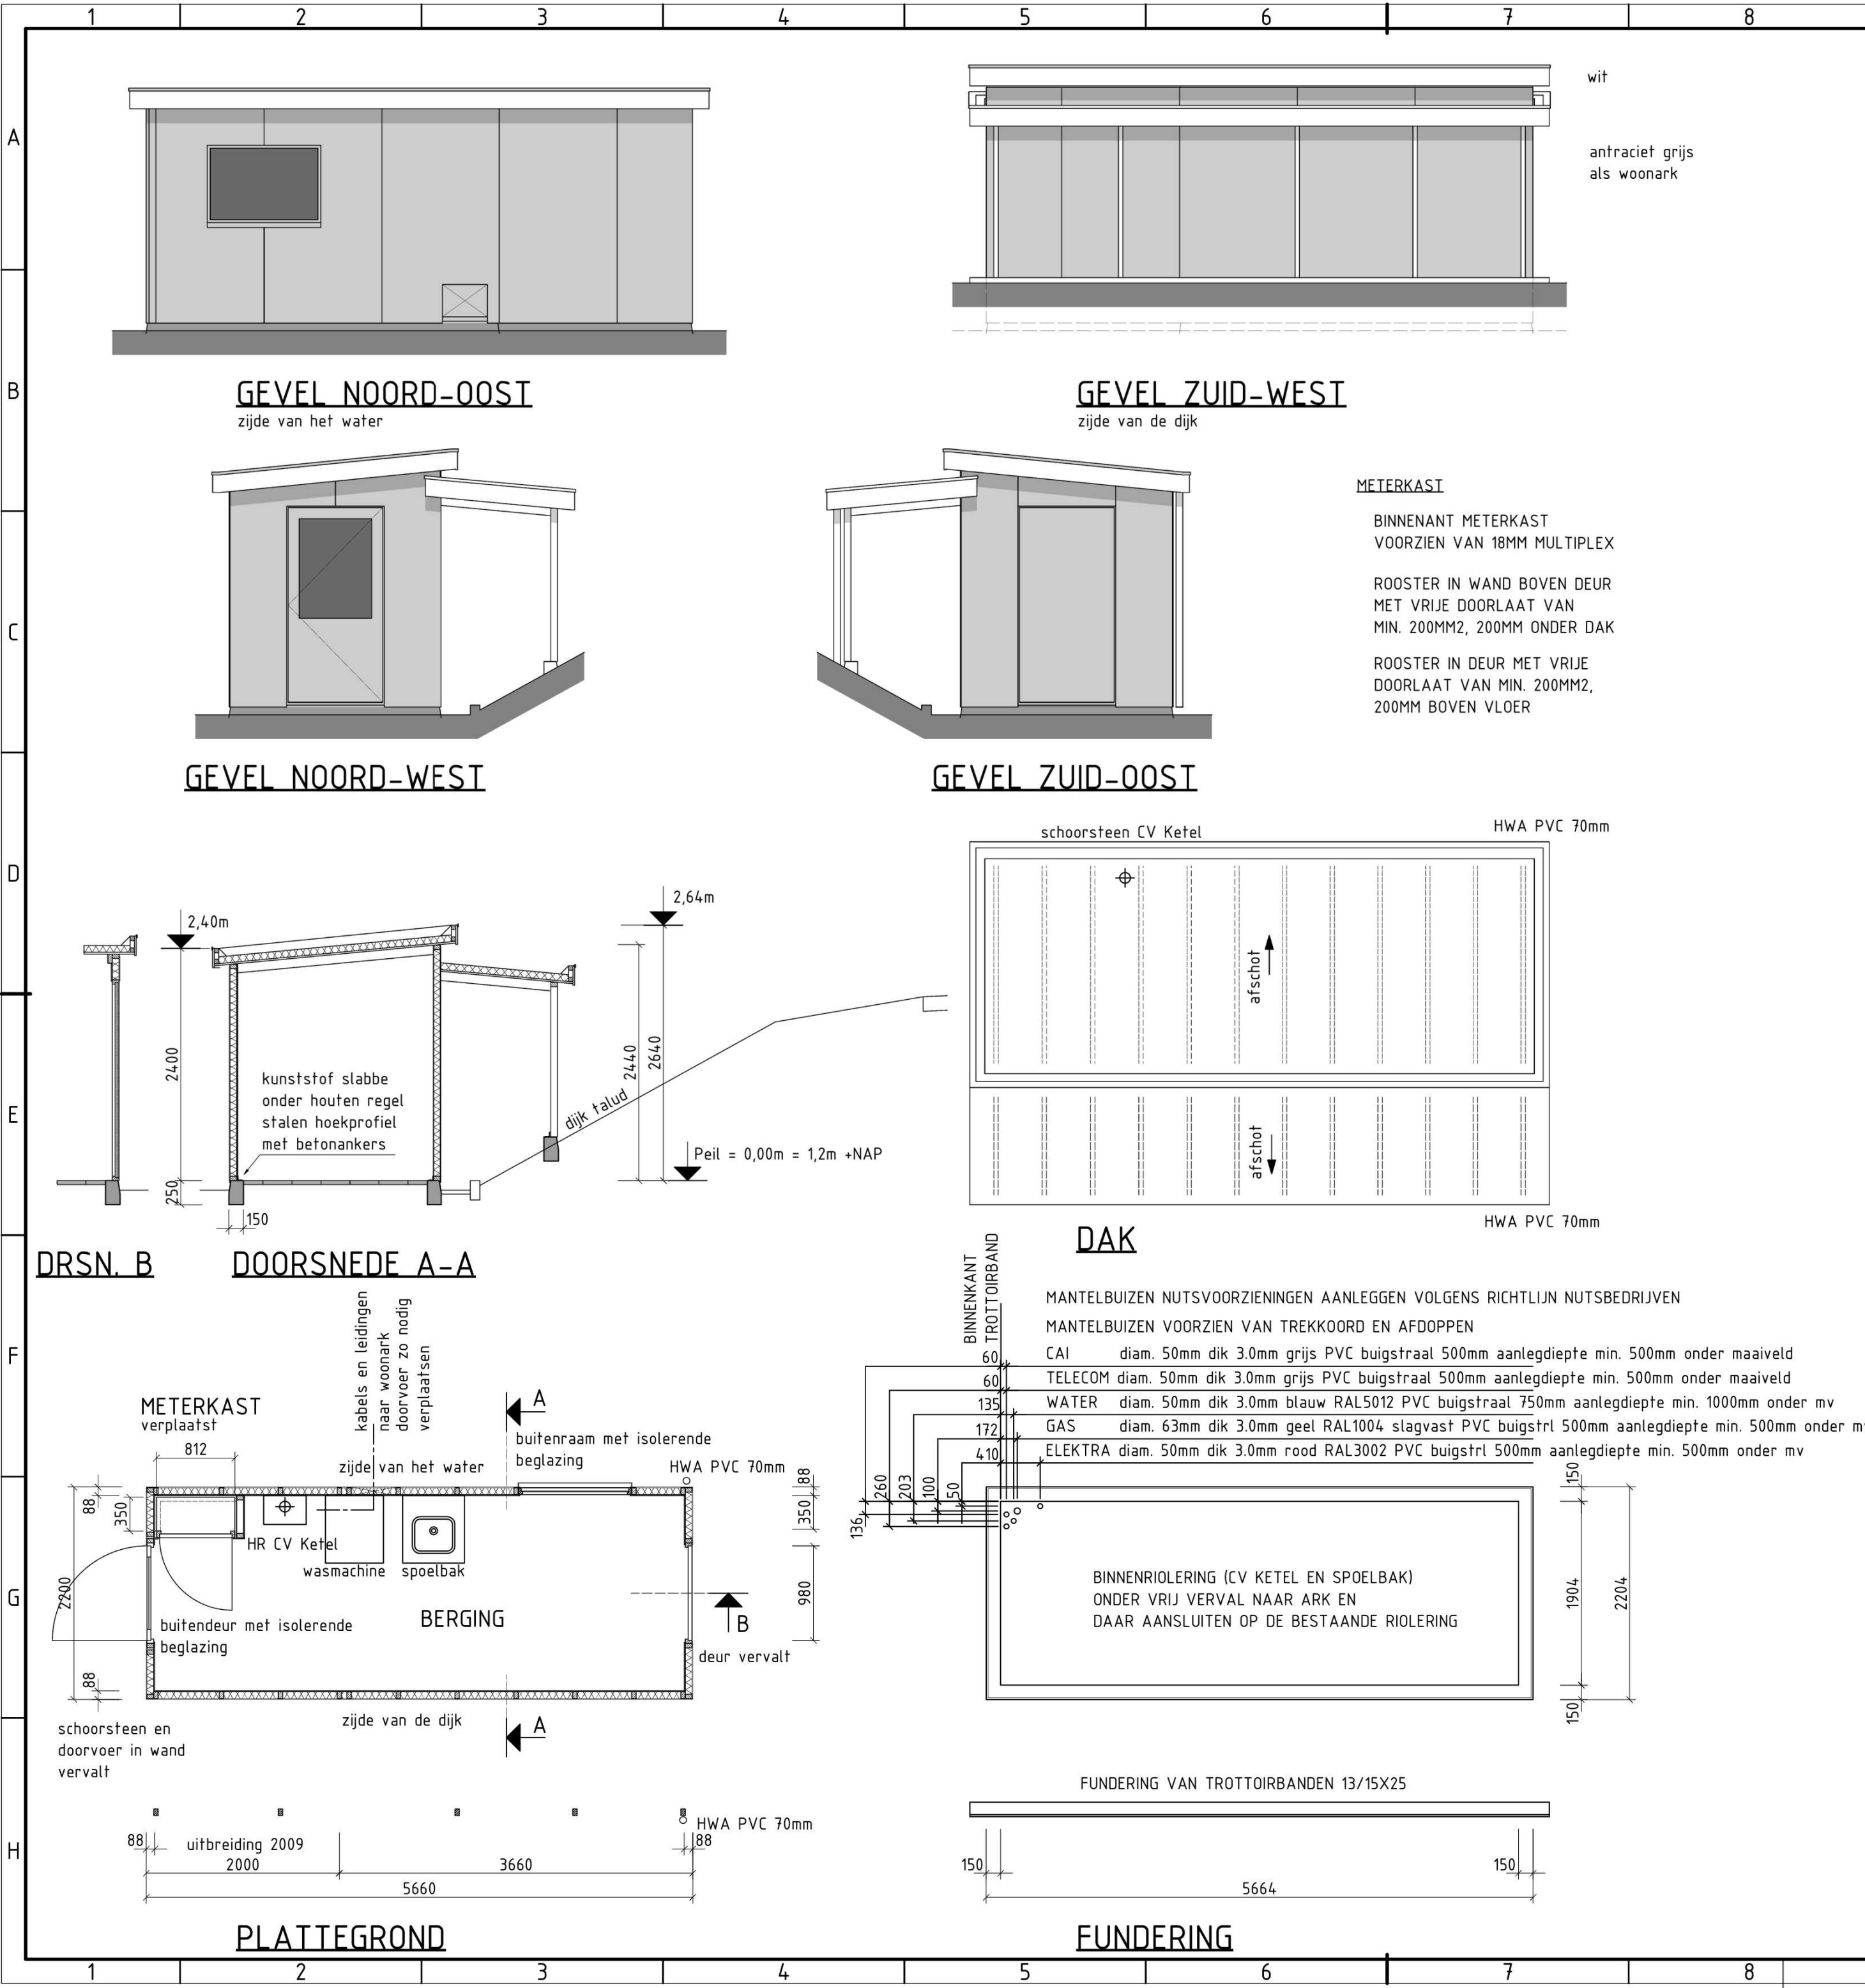

OPMERKINGEN

Deze tekening kan enigszins afwijken van de werkelijke situatie. Deze tekening is opgesteld op basis van de tekening zoals deze is ingediend voor de bouwaanvraag op 26 september 2007 en de tekening die is gebruikt voor de bouwaanvraag van de uitbreiding in 2009.


Alvorens de aannemer aanvangt met het doen van bestellingen en uitvoering van de werken, dient de aannemer zich op de hoogte te stellen van de actuele situatie en dienen de maten in het werk gecontroleerd te worden.

Aanpassingen t.b.v. nieuwe locatie
Uitgangspunt is dat de bestaande berging opgepakt en verplaatst kan worden. De aanpassingen voor de nieuwe locatie zijn in deze tekening verwerkt.

Nadere uitwerking door aannemer
Door opdrachtgever verstrekte documenten worden niet nader uitgewerkt. Indien de aanemer van mening is dat e.e.a. verder uitgewerkt dient te worden voor een goede uitvoering van de werkzaamheden, dan draagt hij daar zelf zorg voor.

- | | |
|---|---|
| opbouw gevel van buiten naar binnen: | opbouw dak van buiten naar binnen: |
| - 8mm trespas grijs | - bitumineuze dakbedekking |
| - stijlen 70x45 h.o.h. 600mm | - 70mm isolatie |
| - 70mm isolatie | - 18mm underlayment |
| - folie dampremmend | - balklaag 45x95 h.o.h. 488mm |
| - 10mm underlayment | |

SITUATIE

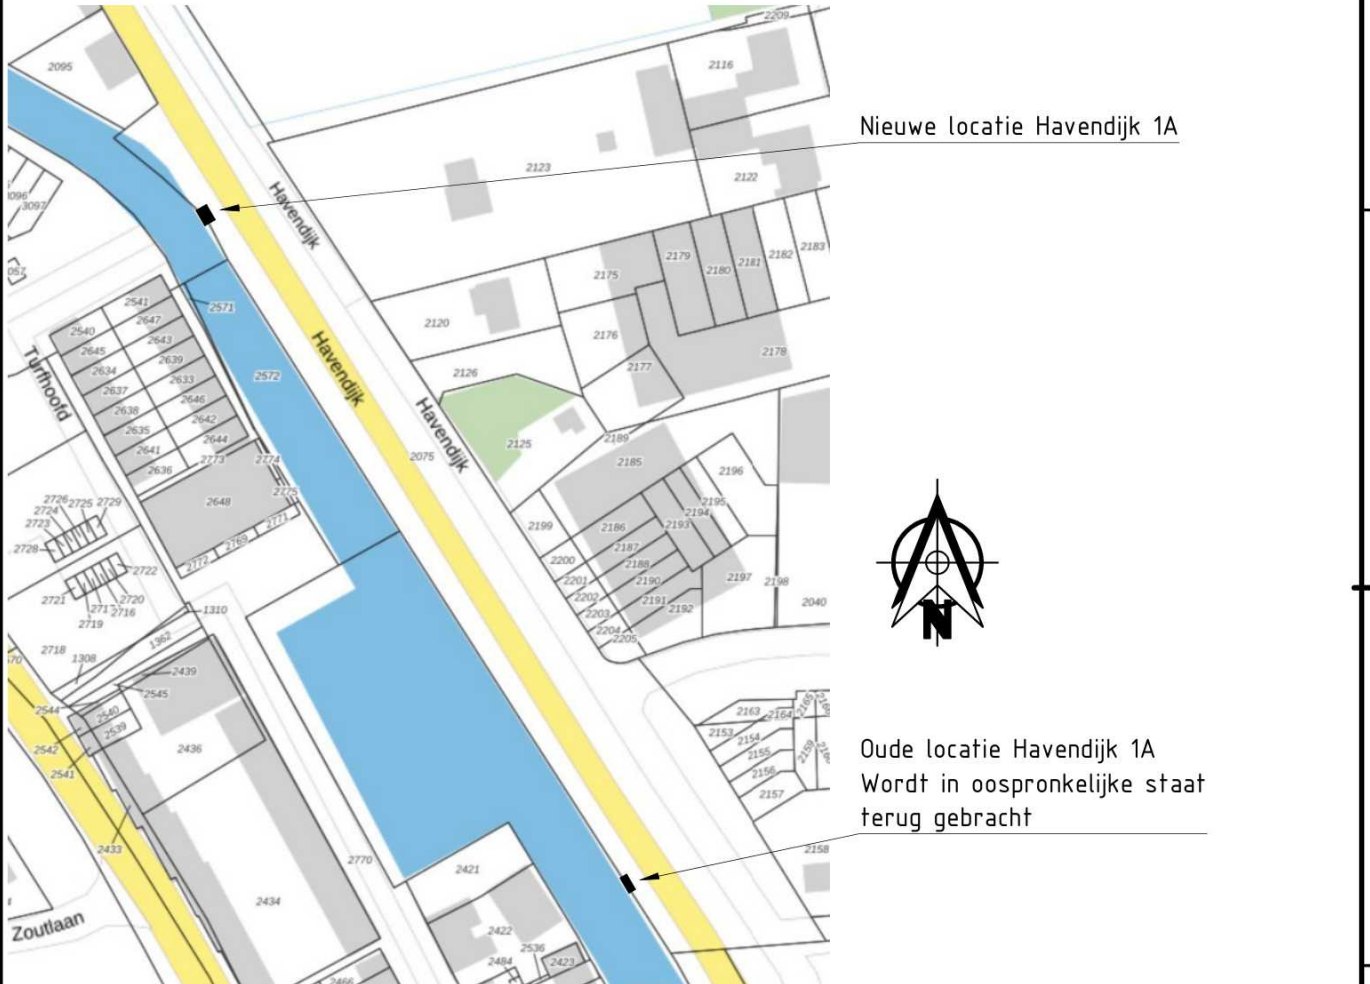

Havendijk 1A 4731 TA Oudenbosch
Kadastraal nummer A 2075

Schaal 1:2500

A	09.02.26	GEWIJZIGD; VOOR AANVRAAG OMGEVINGSVERGUNNING	JBRG	TS	
0	19.01.26	TEN BEHOEVE VAN PRIJSAANVRAAG	JBRG	TS	
WIJZ.	DATUM	OMSCHRIJVING	GET.	GEZ.	
OPDRACHTGEVER					
PROJECT					
			TITEL		
			VERPLAATSTE BERGING-AANPASSINGEN PLATTEGROND, DAK DOORSNEDE, GEVELS FUNDERING		
VESTIGING	AFDELING	SCHAAL	FORM.	ORDERNUMMER	SUB
-	.	1:50	A2	2025-12	00
TEKENINGNUMMER			BLAD	VAN	WIJZ.
BWK.000.001			1	1	A