



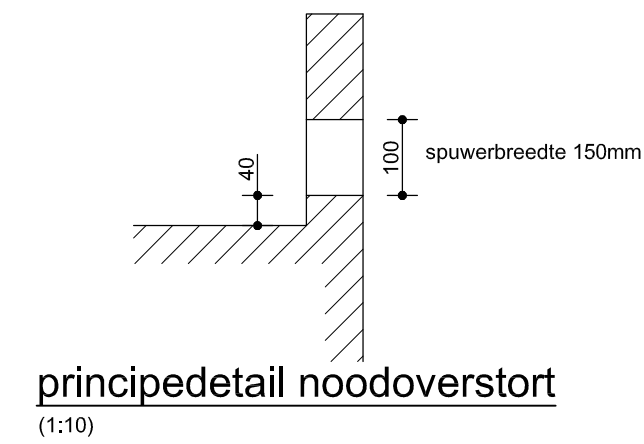

Mantelbuizen t.b.v. water, gas, elektra, PTT, CAI en meterkastput aanbrengen volgens voorschriften van de desbetreffende nutsbedrijven. Onder de funderingsbalken door.

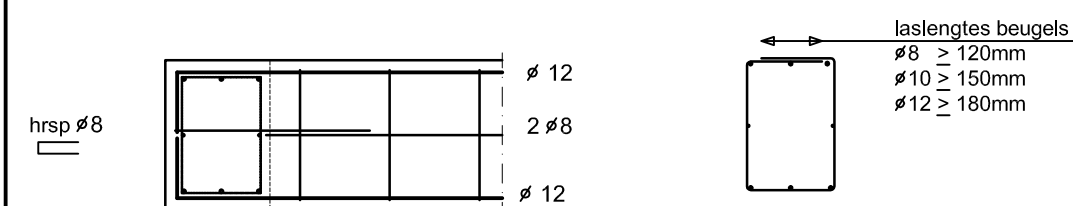

Technical drawing of a roof detail showing the connection between a wall and a roof structure. The drawing includes dimensions and labels for various components:

- Top Left:** L.p.v detail 01' = 200
- Top Center:** Peil = 0
- Top Right:** stekken/koppelstaven Ø8-300 lg=800 (a+b)
- Top Right:** net Ø8-150/(a+b)
- Top Right:** minimale netoverlap 400mm
- Center:** 2 Ø12
- Center:** 3 Ø8
- Center:** bgls Ø8-300
- Center:** 3 Ø12
- Bottom Left:** L.p.v detail 01' = 350
- Bottom Center:** 250
- Bottom Center:** 150
- Bottom Right:** 100
- Bottom Right:** 450

Detail 01

Detail 01

Behoort bij beschikking	
d.d.	06-04-2016
nr.(s)	ZK16001009
Juridisch beleidsmedewerker Publiekszaken / vergunningen	

Intallaties

Riolering volgens NEN 3215

betekenis afkortingen:

wc	= toilet
f	= fontein
gst	= gootsteen
dr	= droger
wm	= wasmachine
vt	= vaatwasser
stl	= standleiding
bel	= beluchting
cv	= centrale verwarming
hwa	= hemelwaterafvoer
os	= ontpoppingsstuk

Algemeen:

- Alle maten zijn aangegeven in millimeters (tenzij anders vermeld op tekening).
- Hoogtematen in mm t.o.v. PEIL = 0.000 PEIL = bestaande afgewerkte begane grondvloer.

- Constructie berekend conform **Eurocode**.
- Alle door derden te berekenen onderdelen dienen volgens de **Eurocode** berekend te worden.

- Betonkwaliteit: C20/25
- Minimale kubusdruksterkte bij ontkisten $f_{ck, cube} = 25 \text{ N/mm}^2$
- Staalkwaliteit: B 500B
- Laagaanduiding: _____



- <u>Onderdeel</u>	<u>Milieuklasse</u>	<u>Dekking</u> (op de buitenste wapening):
balk	XC2	onder: 35 mm overige: 30 mm
vloer	XC1/XC2	onder: 30 mm overige: 25 mm

- Aanlegniveau van de fundering minimaal op vorstvrije diepte.
- In de diverse doorsneden staat alleen de doorgaande wapeningskorf getekend.
- Extra staven en afwijkende beugelafstanden zijn in de plattegrond aangegeven.
- Laslengtes:
 - staven: ø 8 minimaal 400mm
 - staven: ø 10 minimaal 500mm
 - staven: ø 12 minimaal 600mm
 - staven: ø 16 minimaal 800mm

- Alleen de op tekening aangegeven springen mogen gerealiseerd worden.
- Ter plaatse van de balkbeëindiging de staven 200mm ombuigen.

Ontgraven tot onderkant fundering. Indien mogelijk de fundering aanleggen op ongeoordeerde grond. Bij uitvalken van de ontgraving met zand de zandlaag, hoe gering ook in dikte, verlichten m.b.v. een plaattrilvoert. Wortels, obstakels en insluitingen van slappe grond in het ontgravingstvak dieper uitgraven tot op de vaste grond en aanvullen met zand in lagen van maximaal 200mm dikte tot onderkant van de werkvoet van de fundering. Elke laag van de aanvulling apart verpakken met een laagje zand tot met een plaattrilvoert. Deze grondverpakking moet de minste zijn uitgevoerd binnen het gebied waarin de belasting onder een hoek van 45 graden spreidt. Na verdichten moet de weerstandstoon met ten minsta 5MN/m² op 0,50m diepte.

- Constructiehout sterkteklasse: C18, tenzij anderszins in de tekening staat aangegeven.
- Klasse met betrekking tot vochtgehalte omgeving: klimaatklasse volgens NEN-EN 1995-1-1 art.2.3.1.1
- Balkhout moet minimaal voldoen aan duurzaamheidsklasse III.
- Alleen watervast verijld plaatmateriaal toepassen. Dient te voldoen aan EN 13986. (Lijm, type I conform EN 301).
- Balkhout en plaatmateriaal dat in contact komt met steenachtige materialen en loeps hout p.v. situaties
- Het is relevant te onderzoeken of er geen risico is op het ontstaan van schimmel op de binnen- of buitenzijde van p.v. houtconstructies moet d.m.v. juiste bouwkundige detaillering worden voorkomen.
- Werkplaatjes tekeningen en detailberekeningen uit te voeren door leverancier prefab en ter controle voor te leggen aan de hoofdconstructeur.

BEM1601179
gemeente Steenbergen

ONDERDEEL	CONSTRUCTIETEKENING + RIOLERING <u>HERBOUW</u>			
→ bladnr. C1				
WERKOMSCHRIJVING	Verbouw van een voormalig winkelpand tot woning a/d Oostvoorstraat 9 te 4671CA Dinteloord			→ status -
→ proj.nr. 23200				→ wijzigingen - - - -
OPDRACHTGEVER				- - - -
→ getekend	→ datum 05-03-2016	→ schaal 1:100	→ formaat A3 (305x594mm)	→ gekocht B. Darnen