


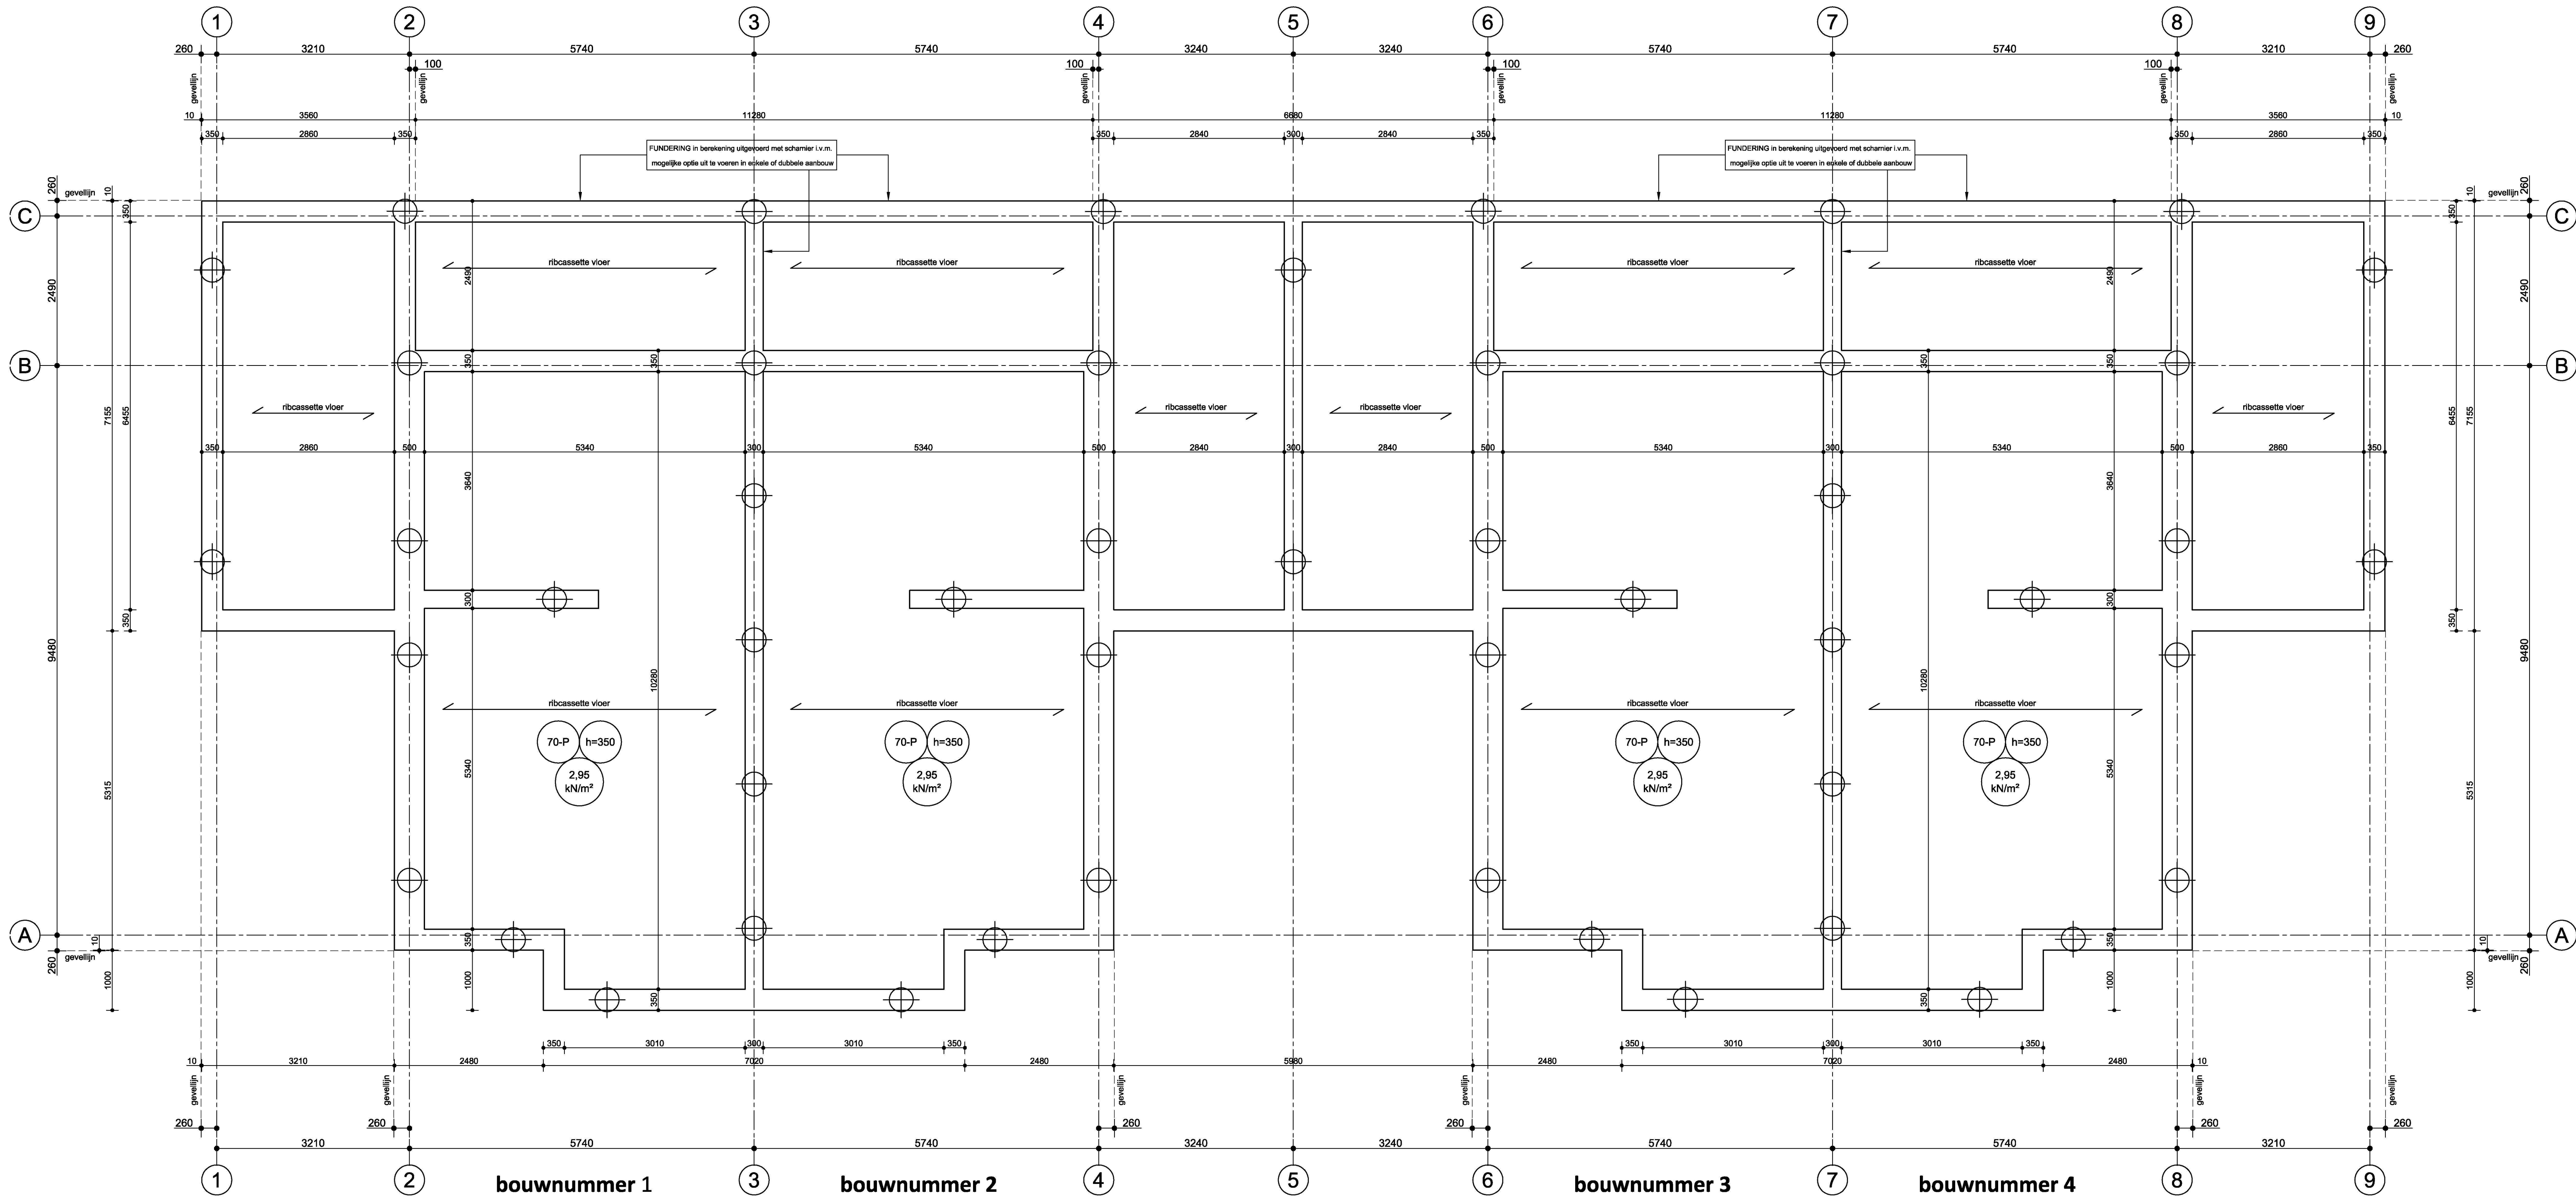

Behoort bij beschikking	
d.d.	11-03-2016
nr.(s)	ZK16000047
Medewerker Publiekszaken/vergunningen	
	

BEM1600052
gemeente Stenbergen

VOOR FUNDERINGSDetails ZIE
BOUWAANVRAAGTEKENINGEN BVR

FUNDERING WORDT UITGEVOERD
MET PREFAB FUNDERINGSBALKEN
VOLGENS NADERE UITWERKING
LEVERANCIER

RENVOOI:

Algemeen:

- Alle maten zijn aangegeven in millimeters (mm).
- Hoogtematen in mm t.o.v. PEIL = 0.000
- PEIL: aangehouden op: 2.80m1 +NAP (peil definitief vast te stellen i.o.m. gemeente).

Constructiebepaling:

- Constructie berekend conform Eurocode.
- Alle door derden te berekenen onderdelen dienen volgens de Eurocode berekend te worden.

Begane grondvloer:

- Ribcassettevloer: uitwerking van de vloer is volgens opgave van de leverancier.
- Lasteconstructies en versterkte stroken in de vloer opzetten, e.s.a. ter controle van de hoofdconstructeur.
- Wanden gedragen door de vloer niet belast door bovenliggende constructies:

■ ■ ■ lichte scheidingswanden max. 3.0 kN/m1

■ ■ ■ zware scheidingswanden max. 5.5 kN/m1

- Wanden gedragen door de vloer en belast door bovenliggende constructies:

■ ■ ■ op/ope = (zie plattegrond)

⊕ Fp/Fop= (zie plattegrond)

Pellmaat
ruwe vloer

70-P
h=350
N.B.
2.95
kN/m²

Totale constructieve hoogte
betonddoorsnede

Nuttige belasting (incl. lichte scheidingswanden)

- Spanrichting vloer

ONDERDEEL
-> bladnr. F1

FUNDERING

WERKOMSCHRIJVING
-> proj.nr. 23119

4 Woningen type Grutto
in plan de Landerije te Welberg

-> status

BA

OPDRACHTGEVER

Bouwbedrijf BVR Bouw
Postbus 1355 4700BJ Roosendaal

-> wijzigingen

18/11/15B_JH

-> getekend

-> datum

18-11-2015

-> schaal

1:50

-> formaat

(1050x841mm)

-> gekont.



GJM
BOUWADVISEURS

-> GJM Bouwadviseurs BV
Markgravenlaan 3
4624 VK Bergen op Zoom

Telefoon: 0164 251 818
E-mail: info@gjm.nl
Internet: www.gjm.nl