


ParkZuid

Plattegrond

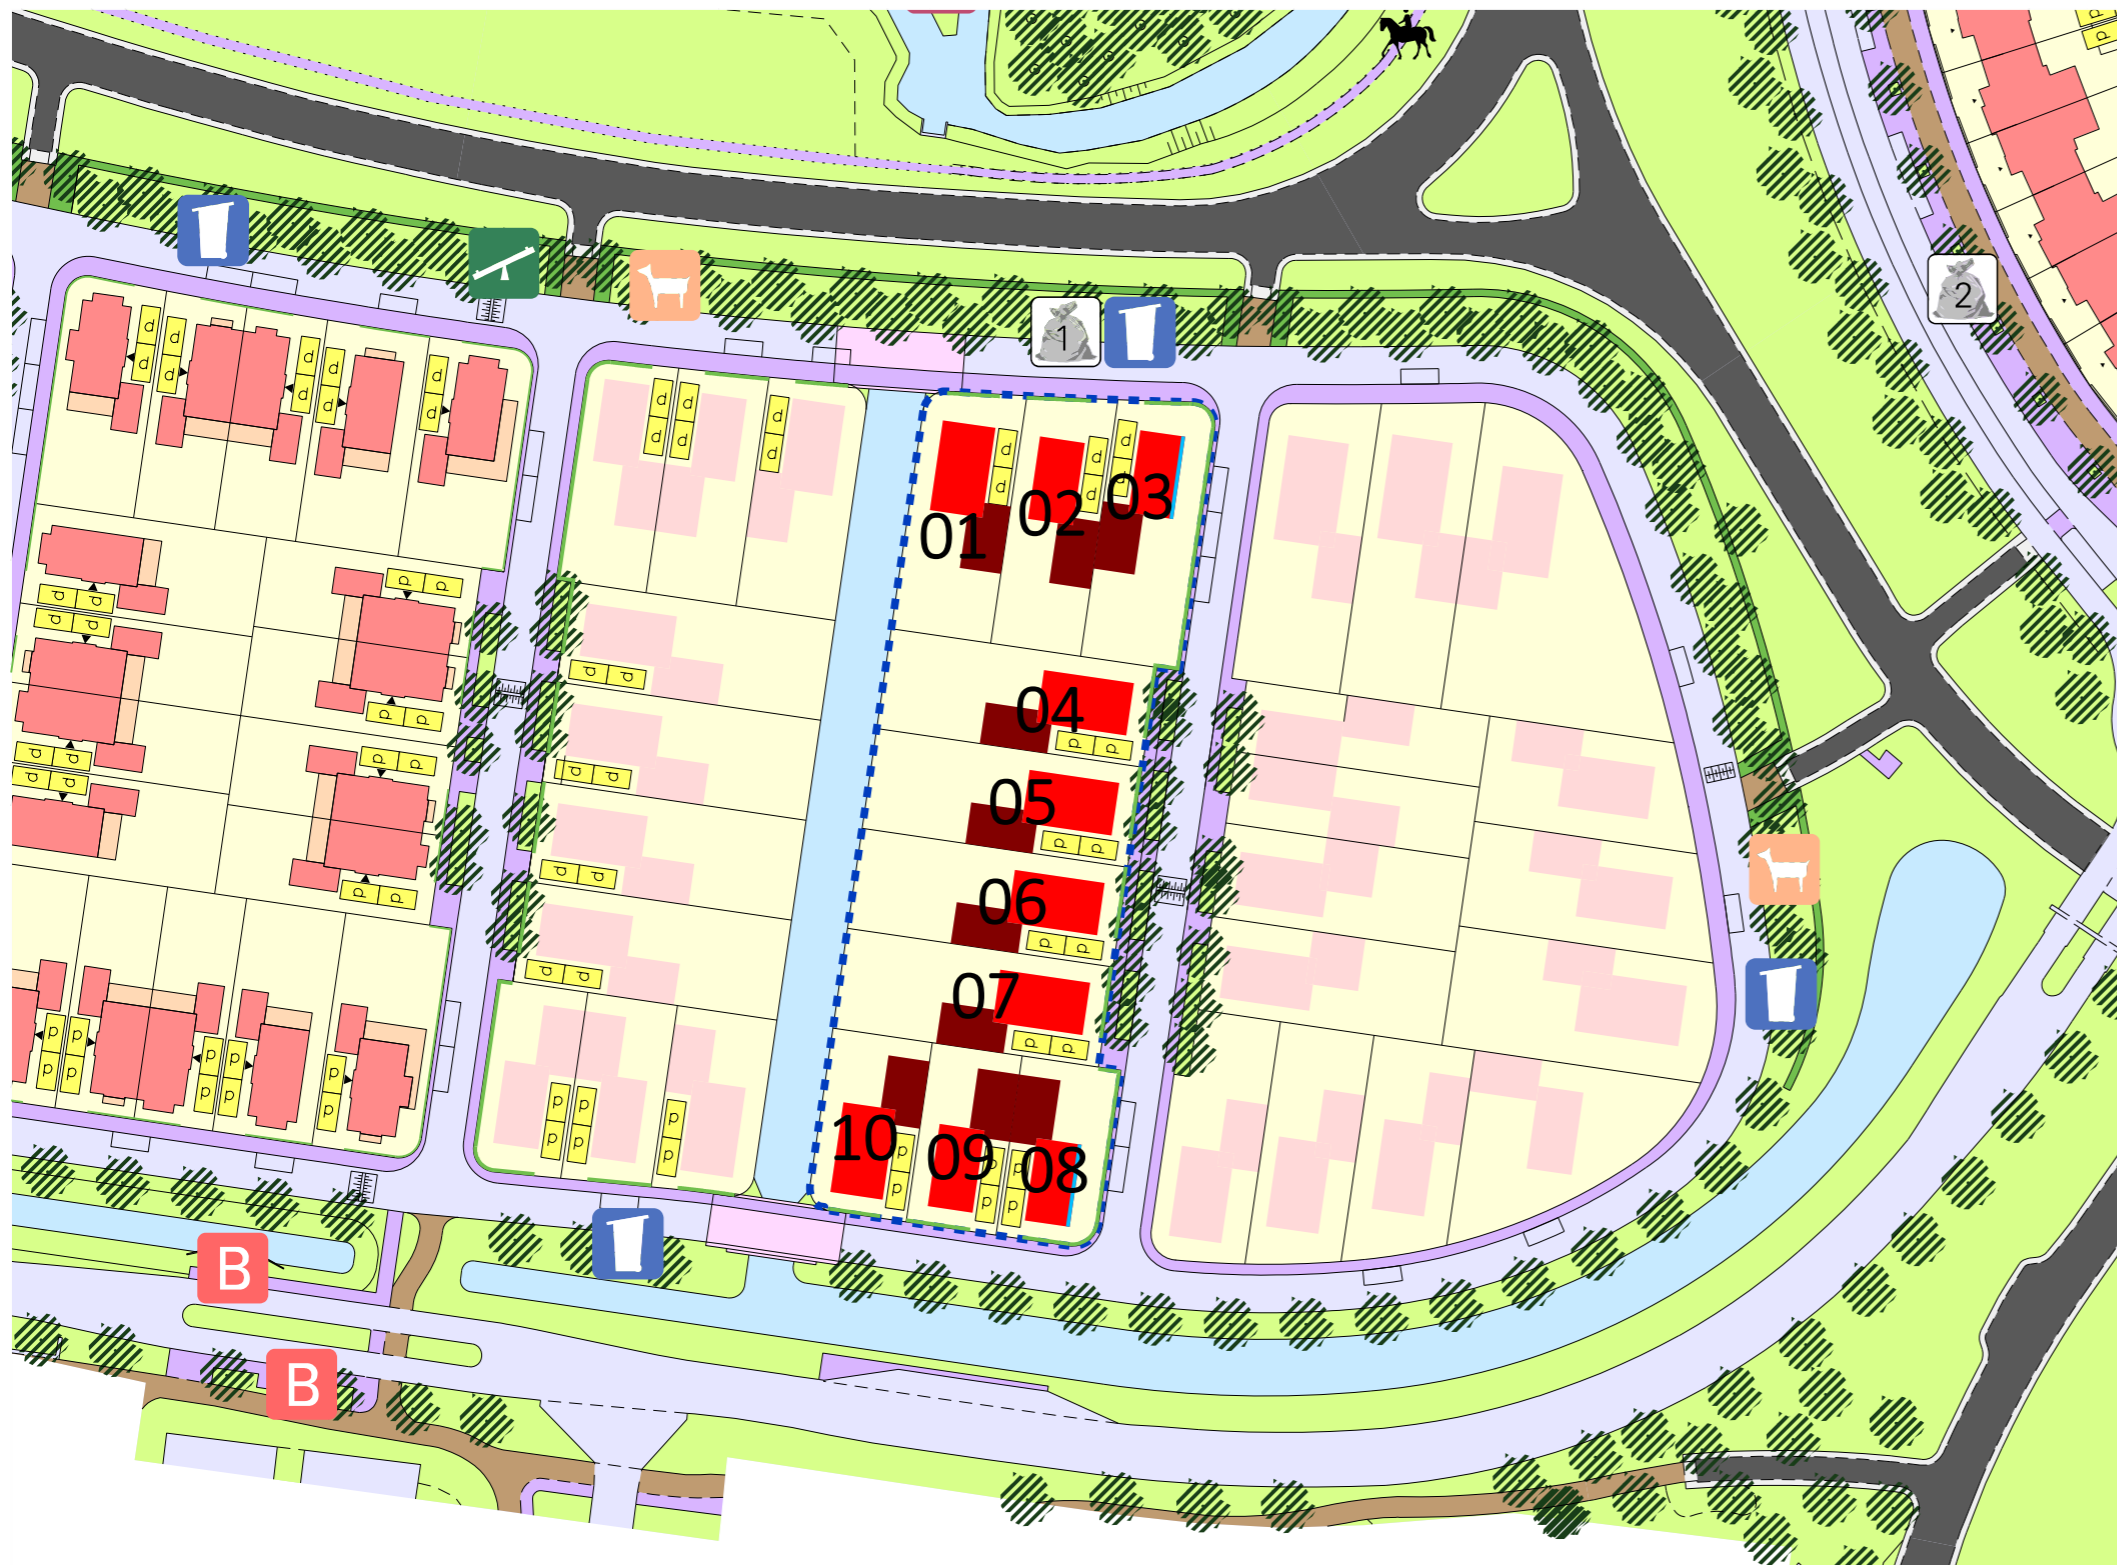

Legenda

- bijgebouw, 1 laag
- woning,
- kavels 1, 2 en 3;
woning 10-13m hoog,
2 bouwlagen + kap (van 1 of 2 lagen)
- kavels 4, 5, 6, 7, 8, 9 en 10;
woning 8-11m hoog,
2 bouwlagen + kap
- opvallende hoekgevel,
- kavel 3 en 8;
zone 0,5m breed, maximaal 30% bebouwd
tot max bouwhoogte,
mits passend bij ontwerp en supervisor akkoord

- bouwvlak nog te ontwikkelen
- oorspronkelijk bestaande bebouwing
- tuin / erf
- haag
- parkeerplaats op eigen terrein
- water
- groen
- verharding
- brug
- trottoir / pad
- fietspad
- lint
- speelplek
- opstelplaats vuilcontainer
- hondentoilet
- bushalte
- ondergrondse afvalcontainers (x aantal)
- verkeersdrempel
- bomen
- kavelpaspoorten blok 9
- 06 kavelnummer



schaal 1:1000 formaat A3
aan deze tekening kunnen geen rechten worden ontleend