




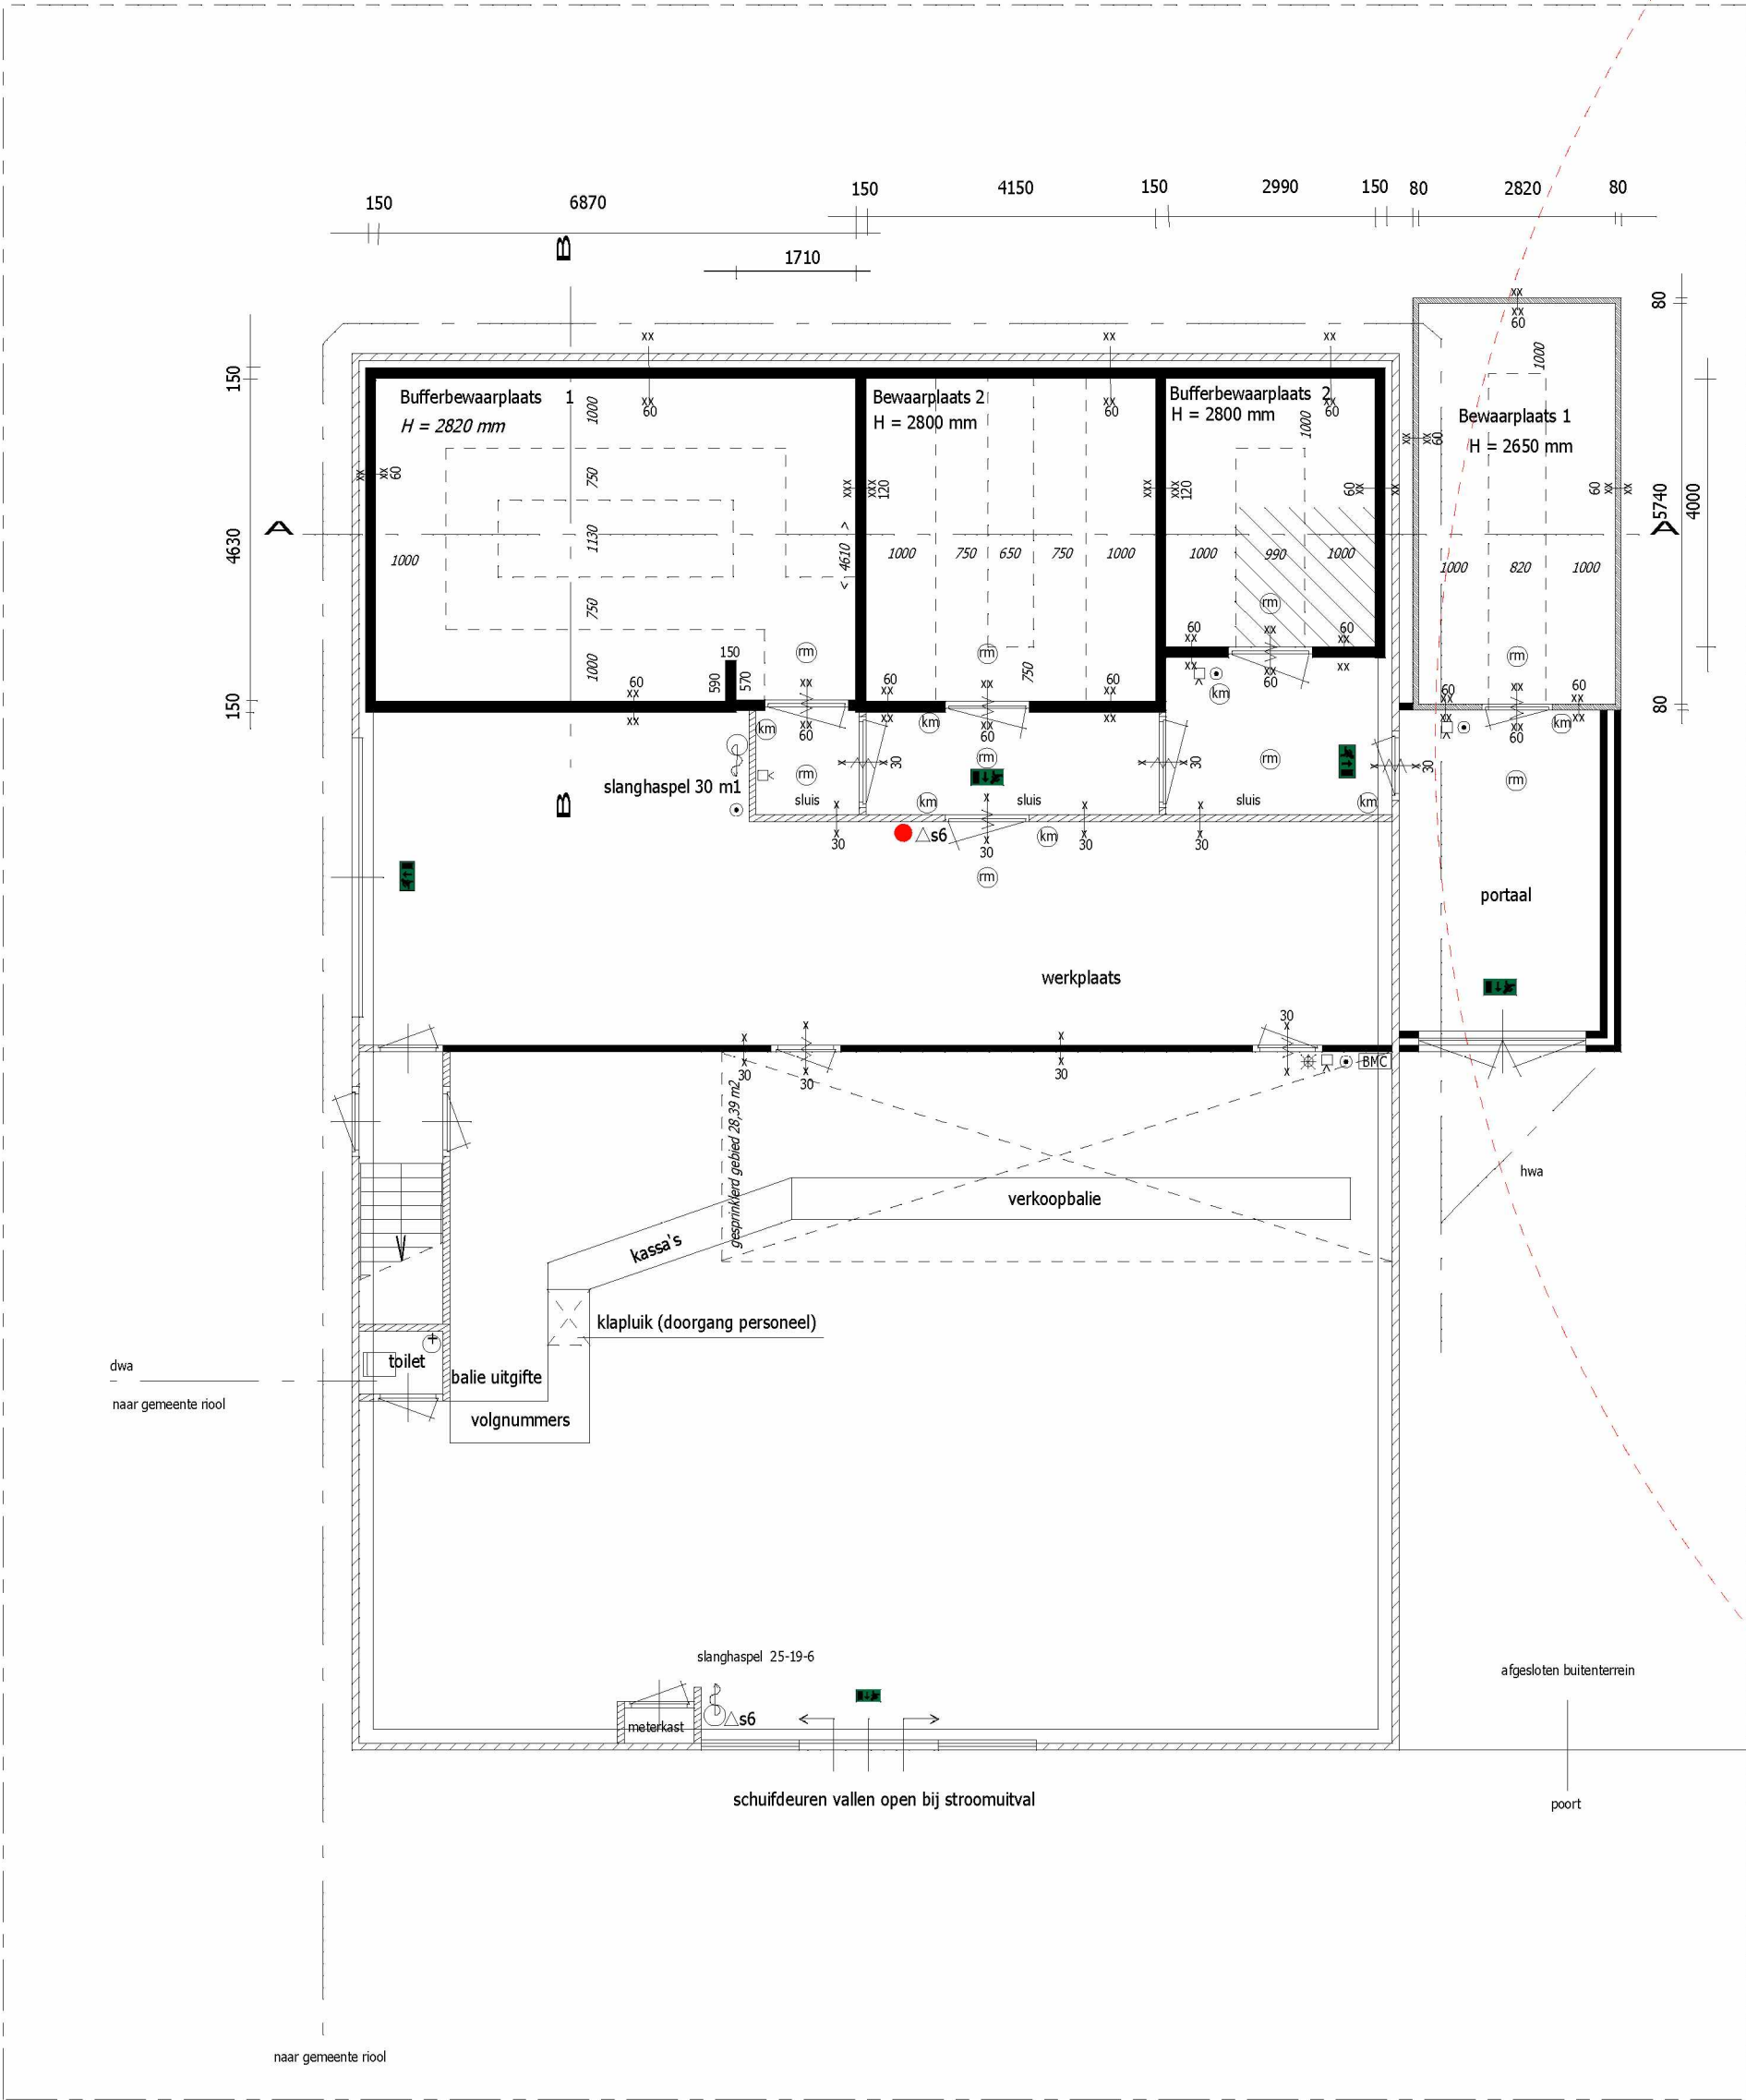

Plattegrond bestaand

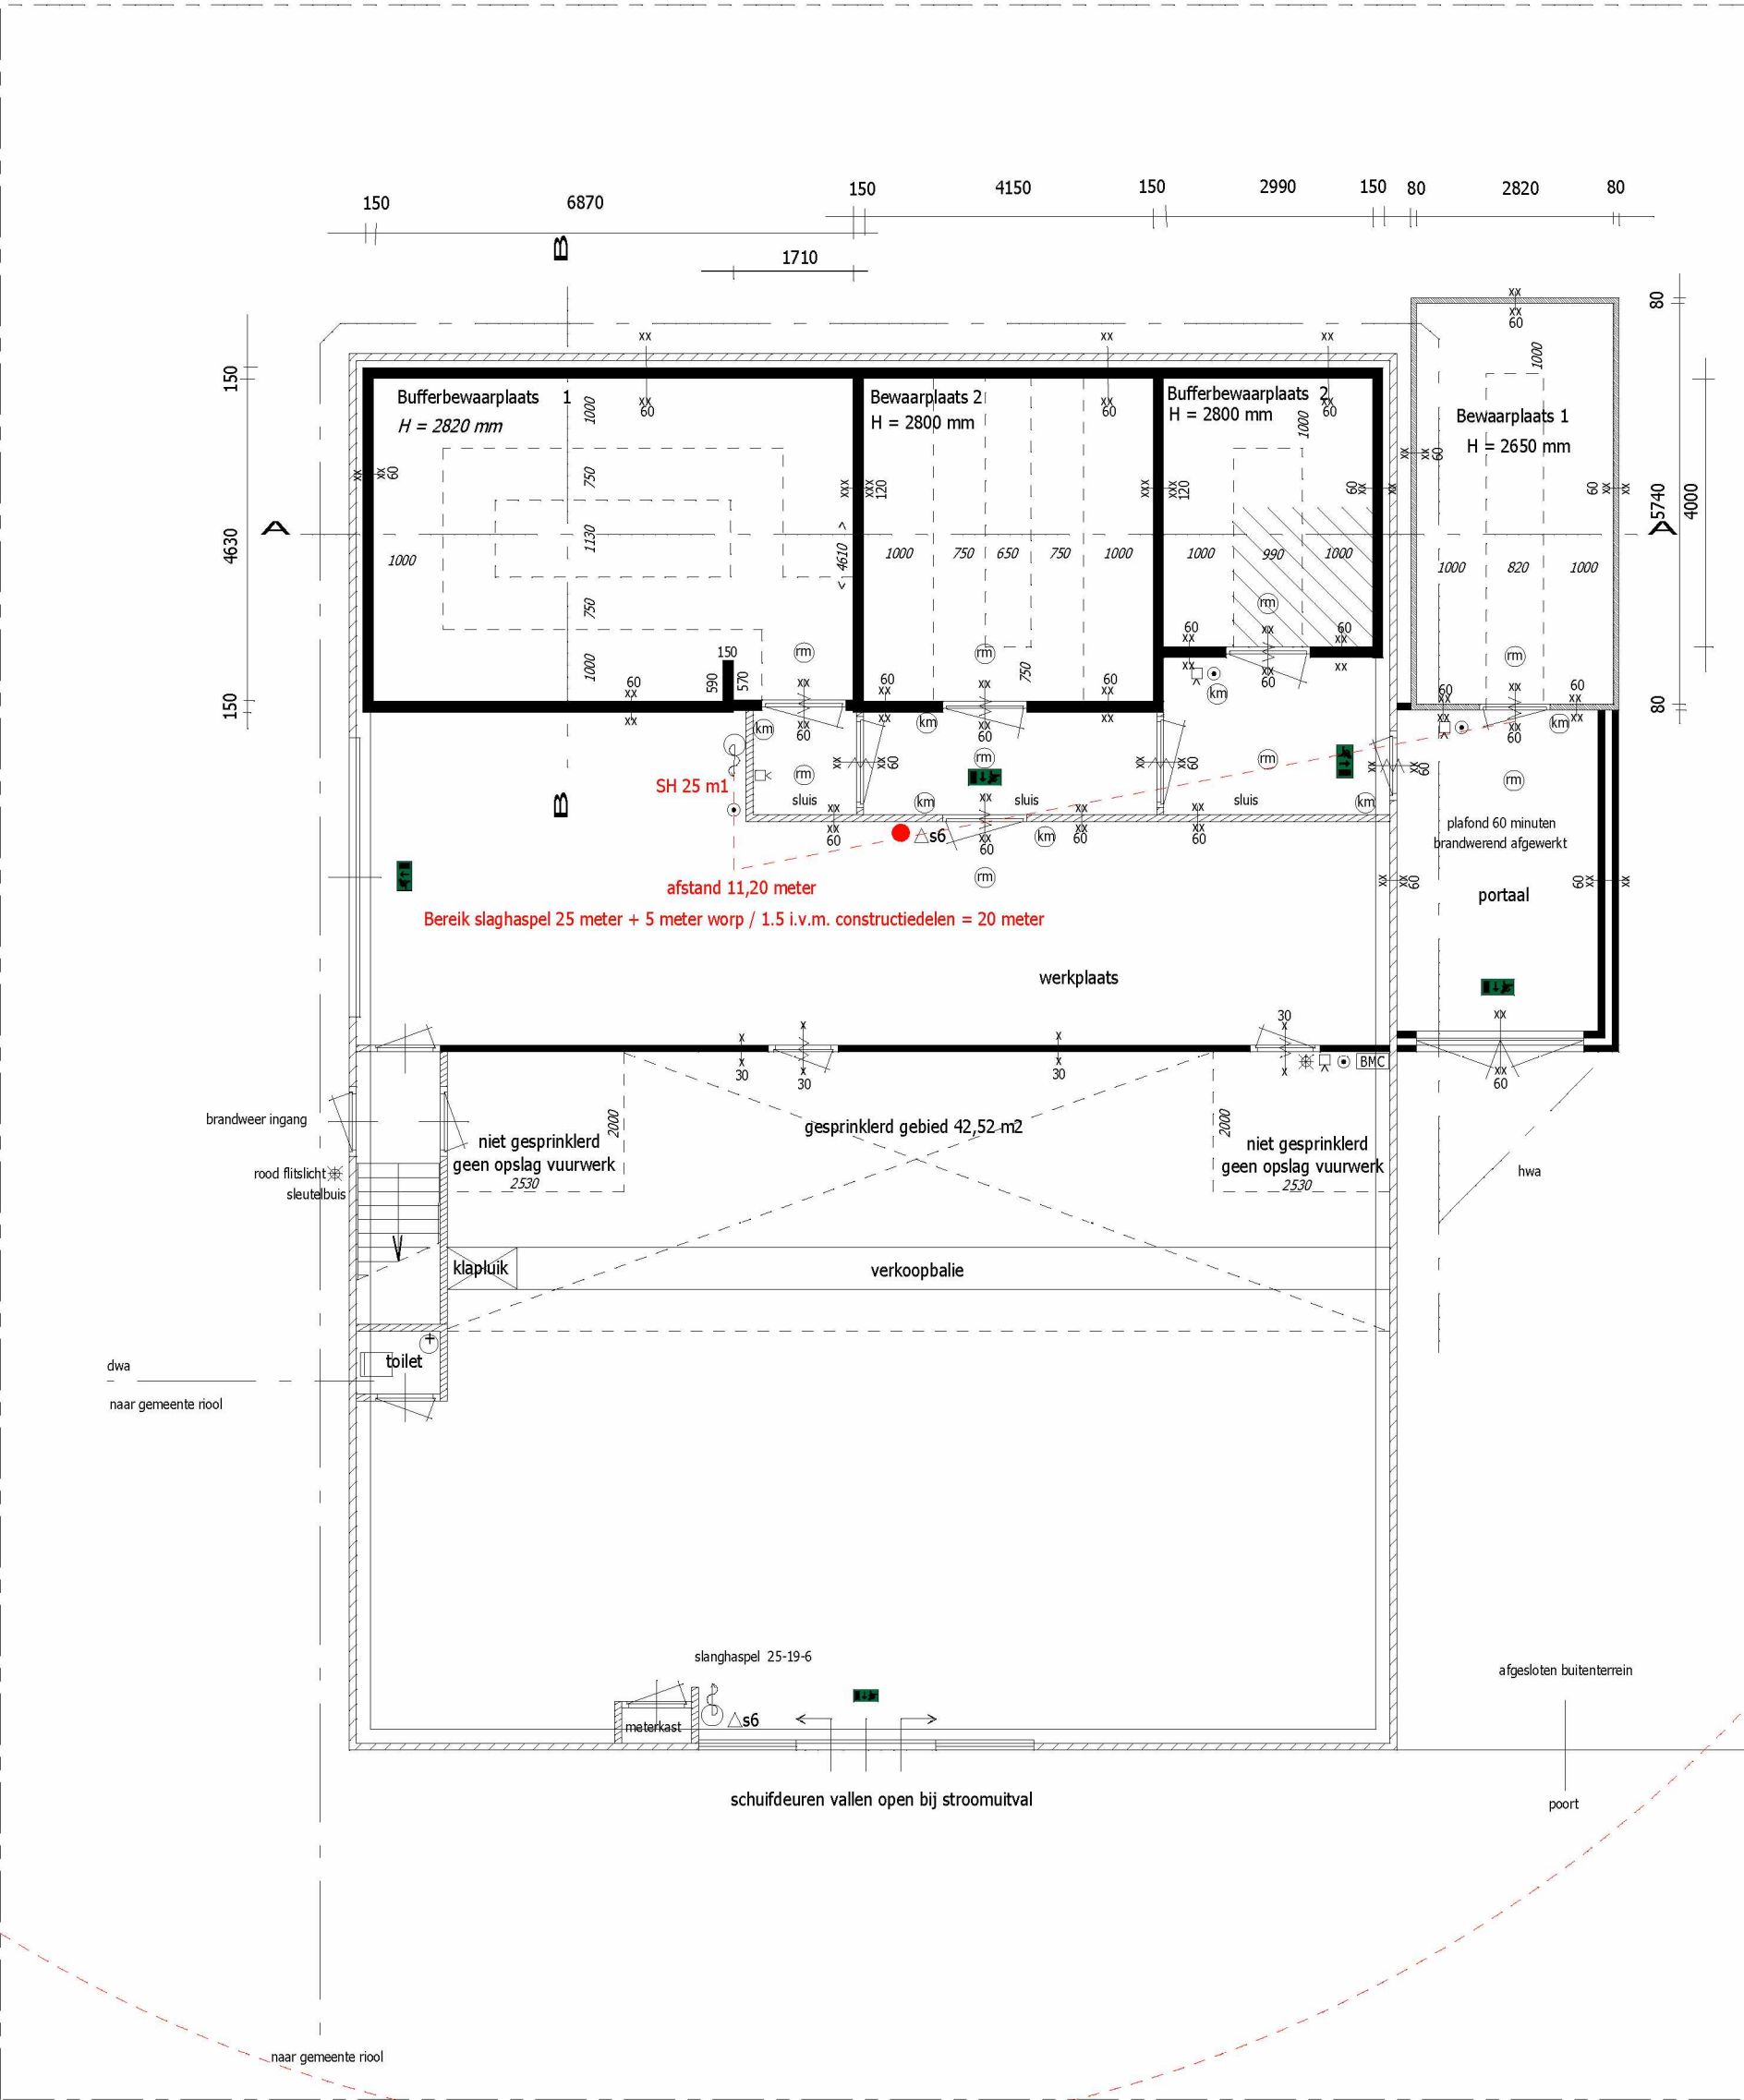

Plattegrond nieuw

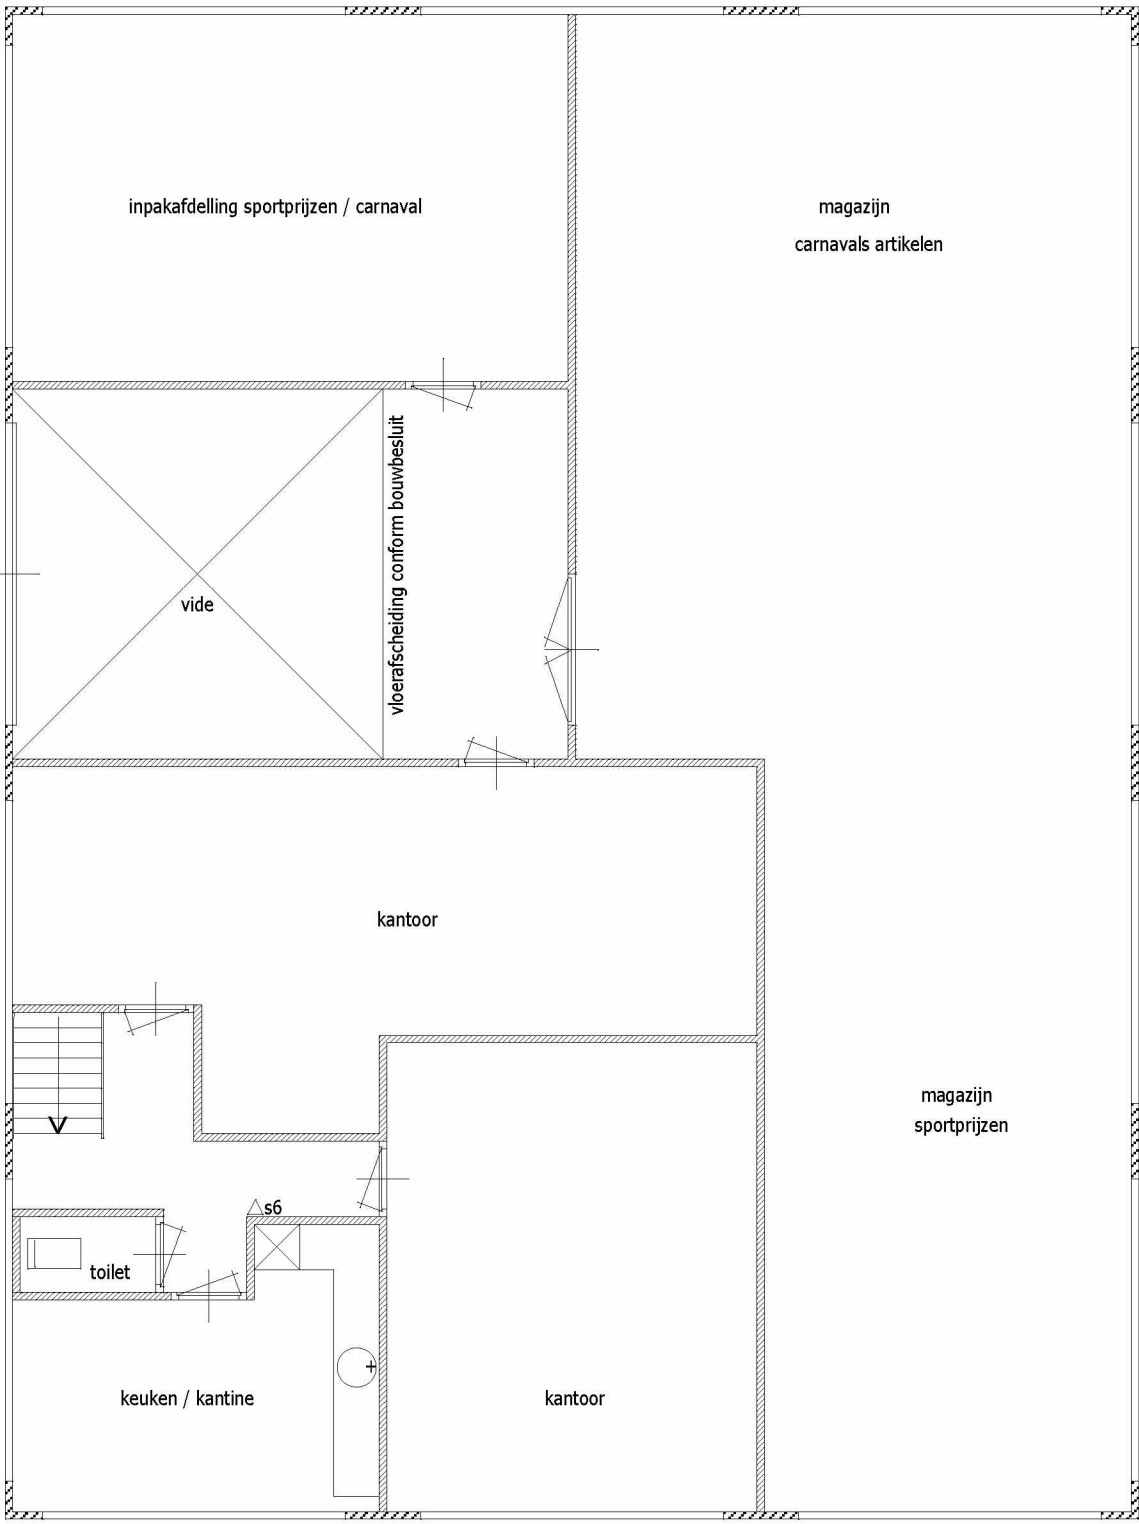

Plattegrond verdieping (ongewijzigd)

- Renwoli
- meubelwerk
- gevelpaneel
- stysteemwand (gips)
- beton
- hout/multiplex
- ompakgebied (2,29x1,75)
- wdbdo 30 minuten
- wdbdo 60 minuten
- wdbdo 120 minuten
- zelfsluitend
- slanghaspel
- brandmeldcentrale
- handbrandmelder
- slow whoop
- flitslicht
- armatuur (nood)uitgang
- rookmelder
- kleefmagneet
- centrale knop kleefmagneten

gewijzigd 18-09-2023
Nummer 18042023

Bijlage bij aanvraag omgevingsvergunning activiteit milieu

Aanvrager Vuurverklend Steenberg - 5.1.2

Adres 5.1.2 5.1.2

Schaal 1:100 Datum 18-04-2023

Getekend KMC Haselackers 65, 5.1.2

Tel. 5.1.2

Email. 5.1.2

Formaat

A1