


**Level 1 rooms**  
1 : 50

The floor plan shows the following rooms and areas:

- entree (1.1, 13 m²)
- bijkeuken (1.7, 11 m²)
- techniek (1.4, 2 m²)
- living (1.6, 67 m²)
- studie (1.5, 7 m²)
- bathroom (1.3, 2 m²)
- mk (1.2, 1.2 m²)


The plan is bounded by grid lines A-D and 0-2.

## Room Legend

-  bijkeuken
-  entree
-  living
-  mk
-  studie
-  techniek
-  wc

			revisie:      datum:
			1:
			2:
			3:
			4:
			5:
 <div>             architectuur              projectmanagement              bouwadvies           </div>			<a href="http://www.stili.nl">www.stili.nl</a> <a href="mailto:info@stili.nl">info@stili.nl</a> KvK: 54331404
			fase: <b>Project Status</b>
			datum:      28-5-2021 13:22:35
<b>Kroeskarperlaan 92</b>	<b>2215 XR Voorhout</b>	<b>06 817 51 500</b>	formaat: <b>A-1</b>
opdrachtgever: <b>Fam. v</b>			schaal:      1 : 50
project: <b>Ofwegen 7-1</b>			getekend:
omschrijving: <b>begane grond</b>			werk:
			<b>1271</b>
			blad:
			<b>DO-01</b>

1 Level 2  
1 : 50

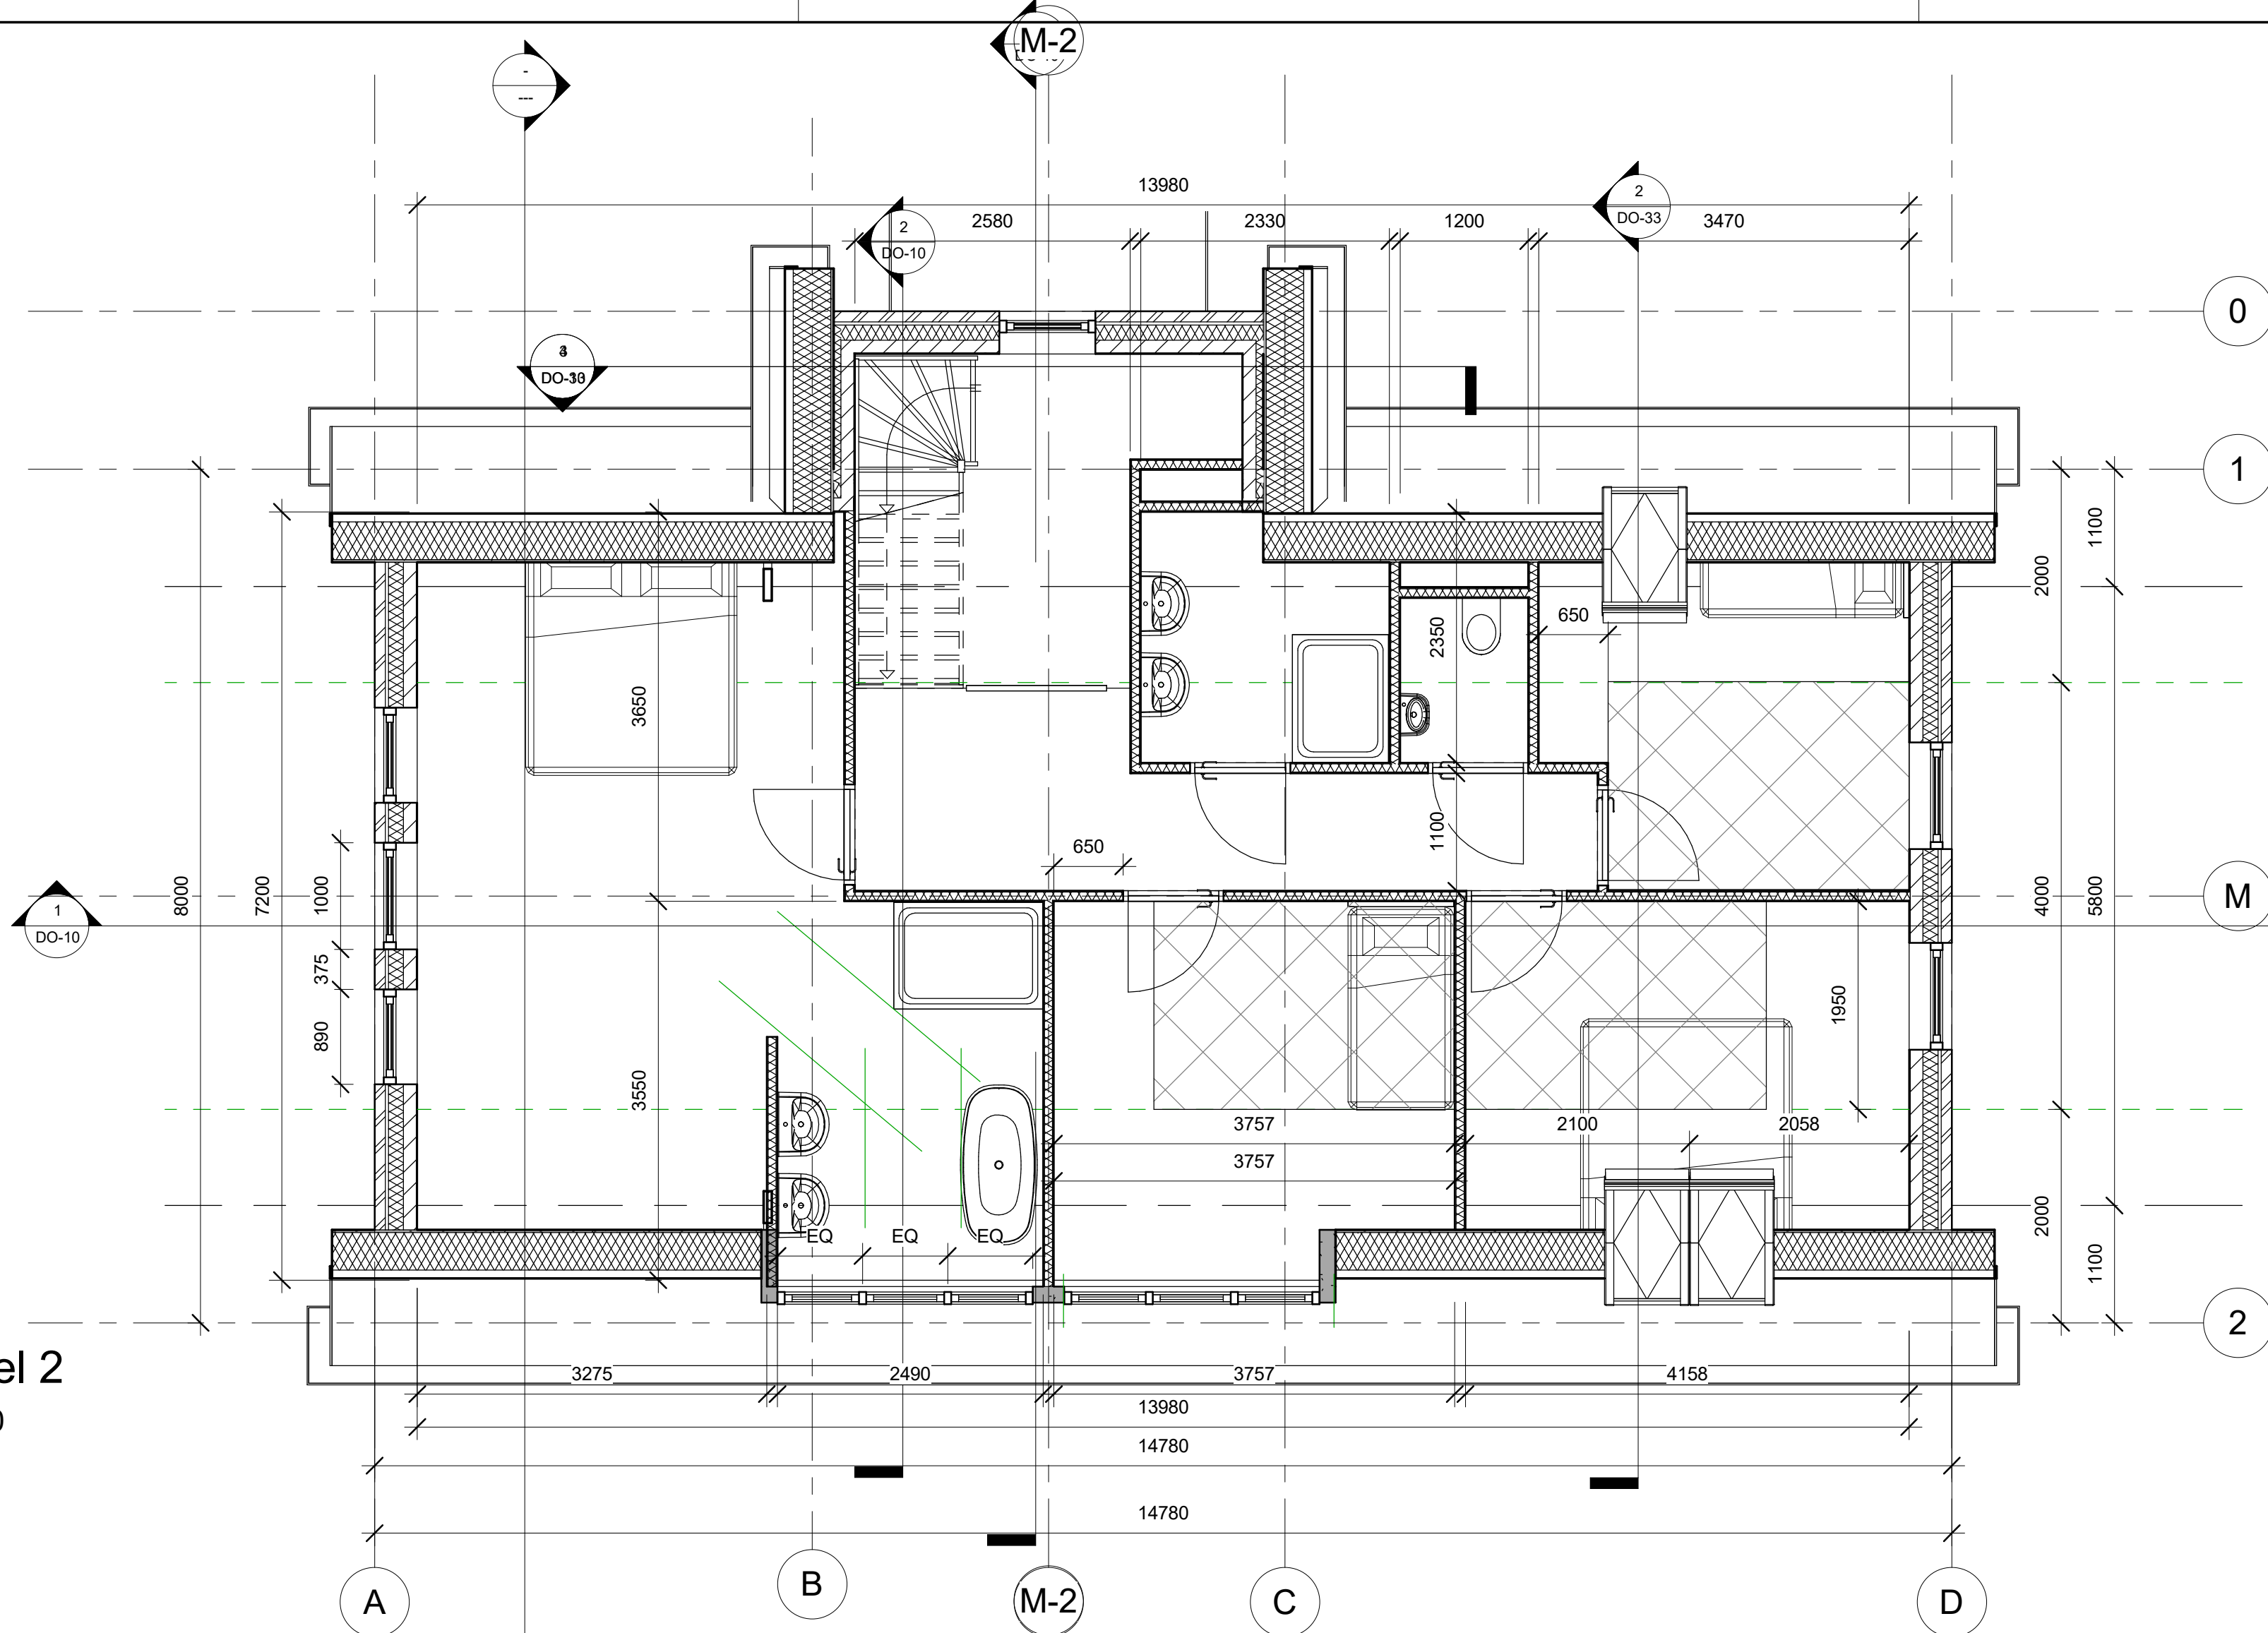

2 Level 2 rooms  
1 : 50



### Room Legend

- badkamer
- slaapkamer 1
- slaapkamer 3
- slaapkamer 4
- trappenhuis
- wc

revisie:	datum:
1:	
2:	
3:	
4:	
5:	
fase:	Project Status
datum:	28-5-2021 13:22:38
formaat:	A-1
opdrachtgever:	Fam.
project:	Ofwegen 7-1
omschrijving:	verdieping
werk:	1271
blad:	DO-02

**Stili** architectuur  
projectmanagement  
bouwadvies

www.stili.nl  
info@stili.nl  
KVK: 54331404

Kroeskarperlaan 92    2215 XR Voorhout    06 817 51 500

opdrachtgever: Fam.


project: Ofwegen 7-1

omschrijving: verdieping



1 Level 3  
1 : 50


2 Level 3 rooms  
1 : 50

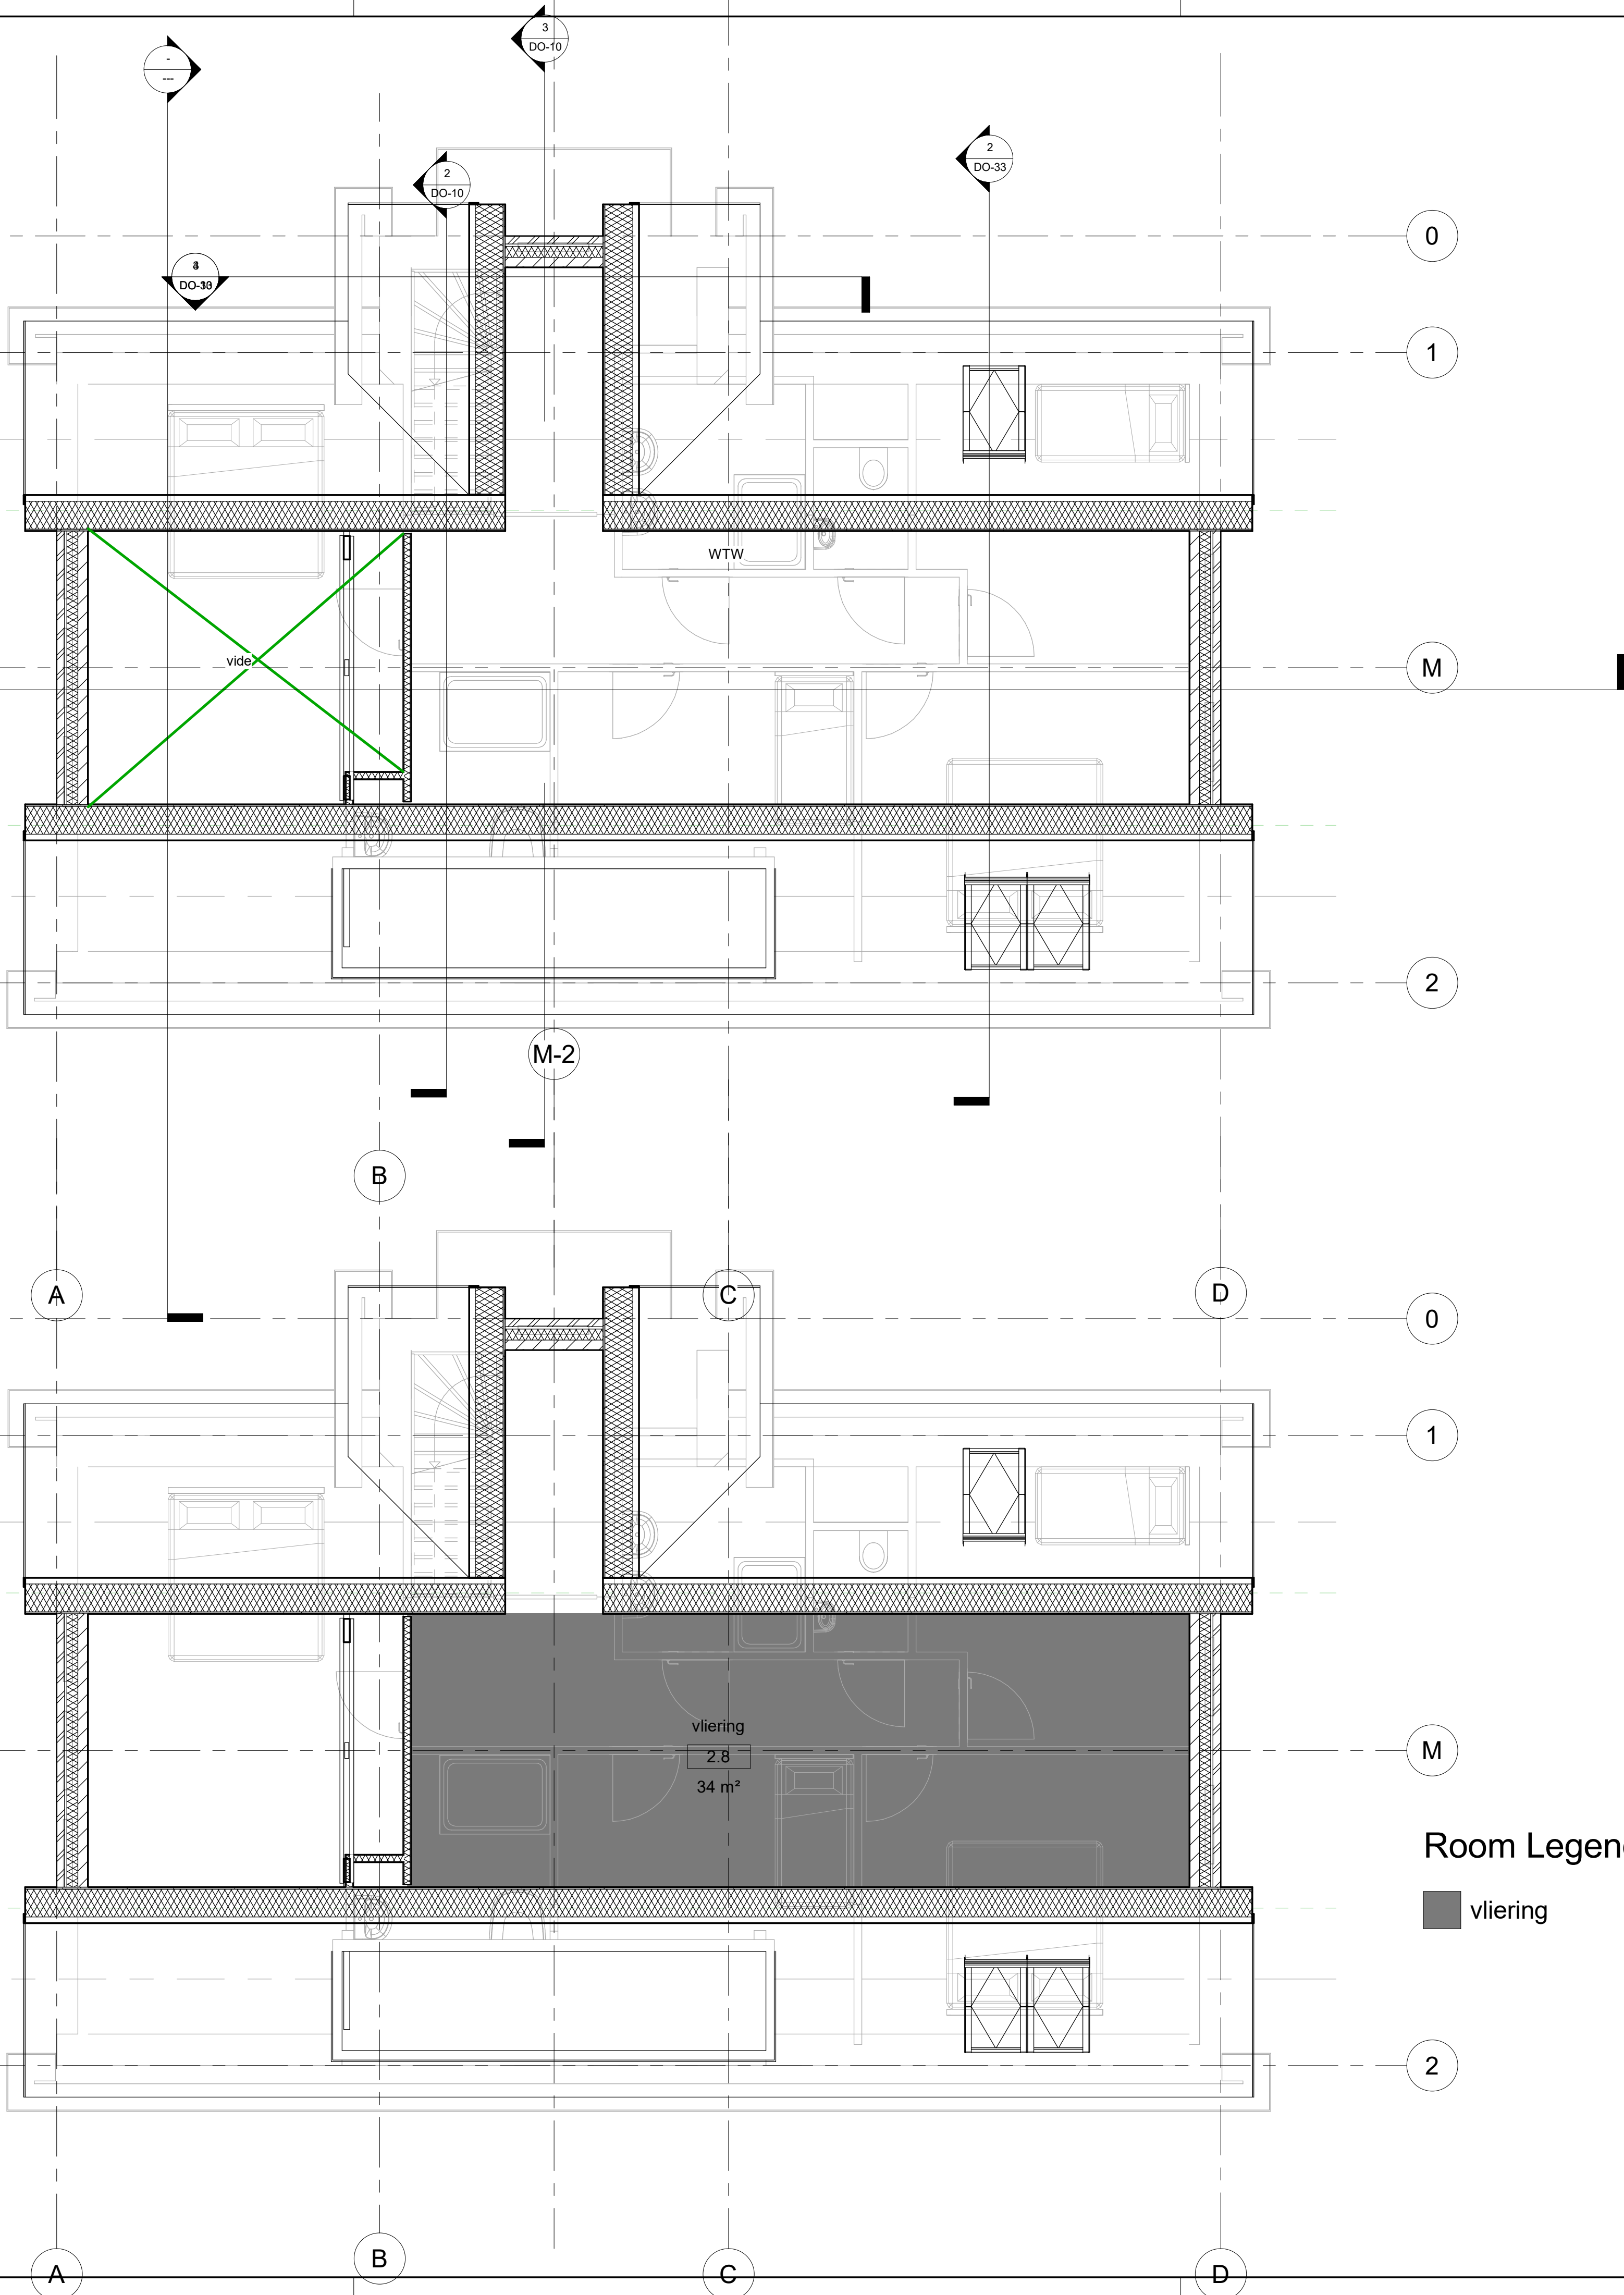


Room Legend

vliering


Stili architectuur projectmanagement bouwadvies		www.stili.nl info@stili.nl KvK: 54331404
opdrachtgever:	Fam.	Project Status
project:	Ofwegen 7-1	datum: 28-5-2021 13:22:38
omschrijving:	vliering	formaat: A-1
		schaal: 1 : 50
		getekend:
		werk: 1271
		blad: DO-03

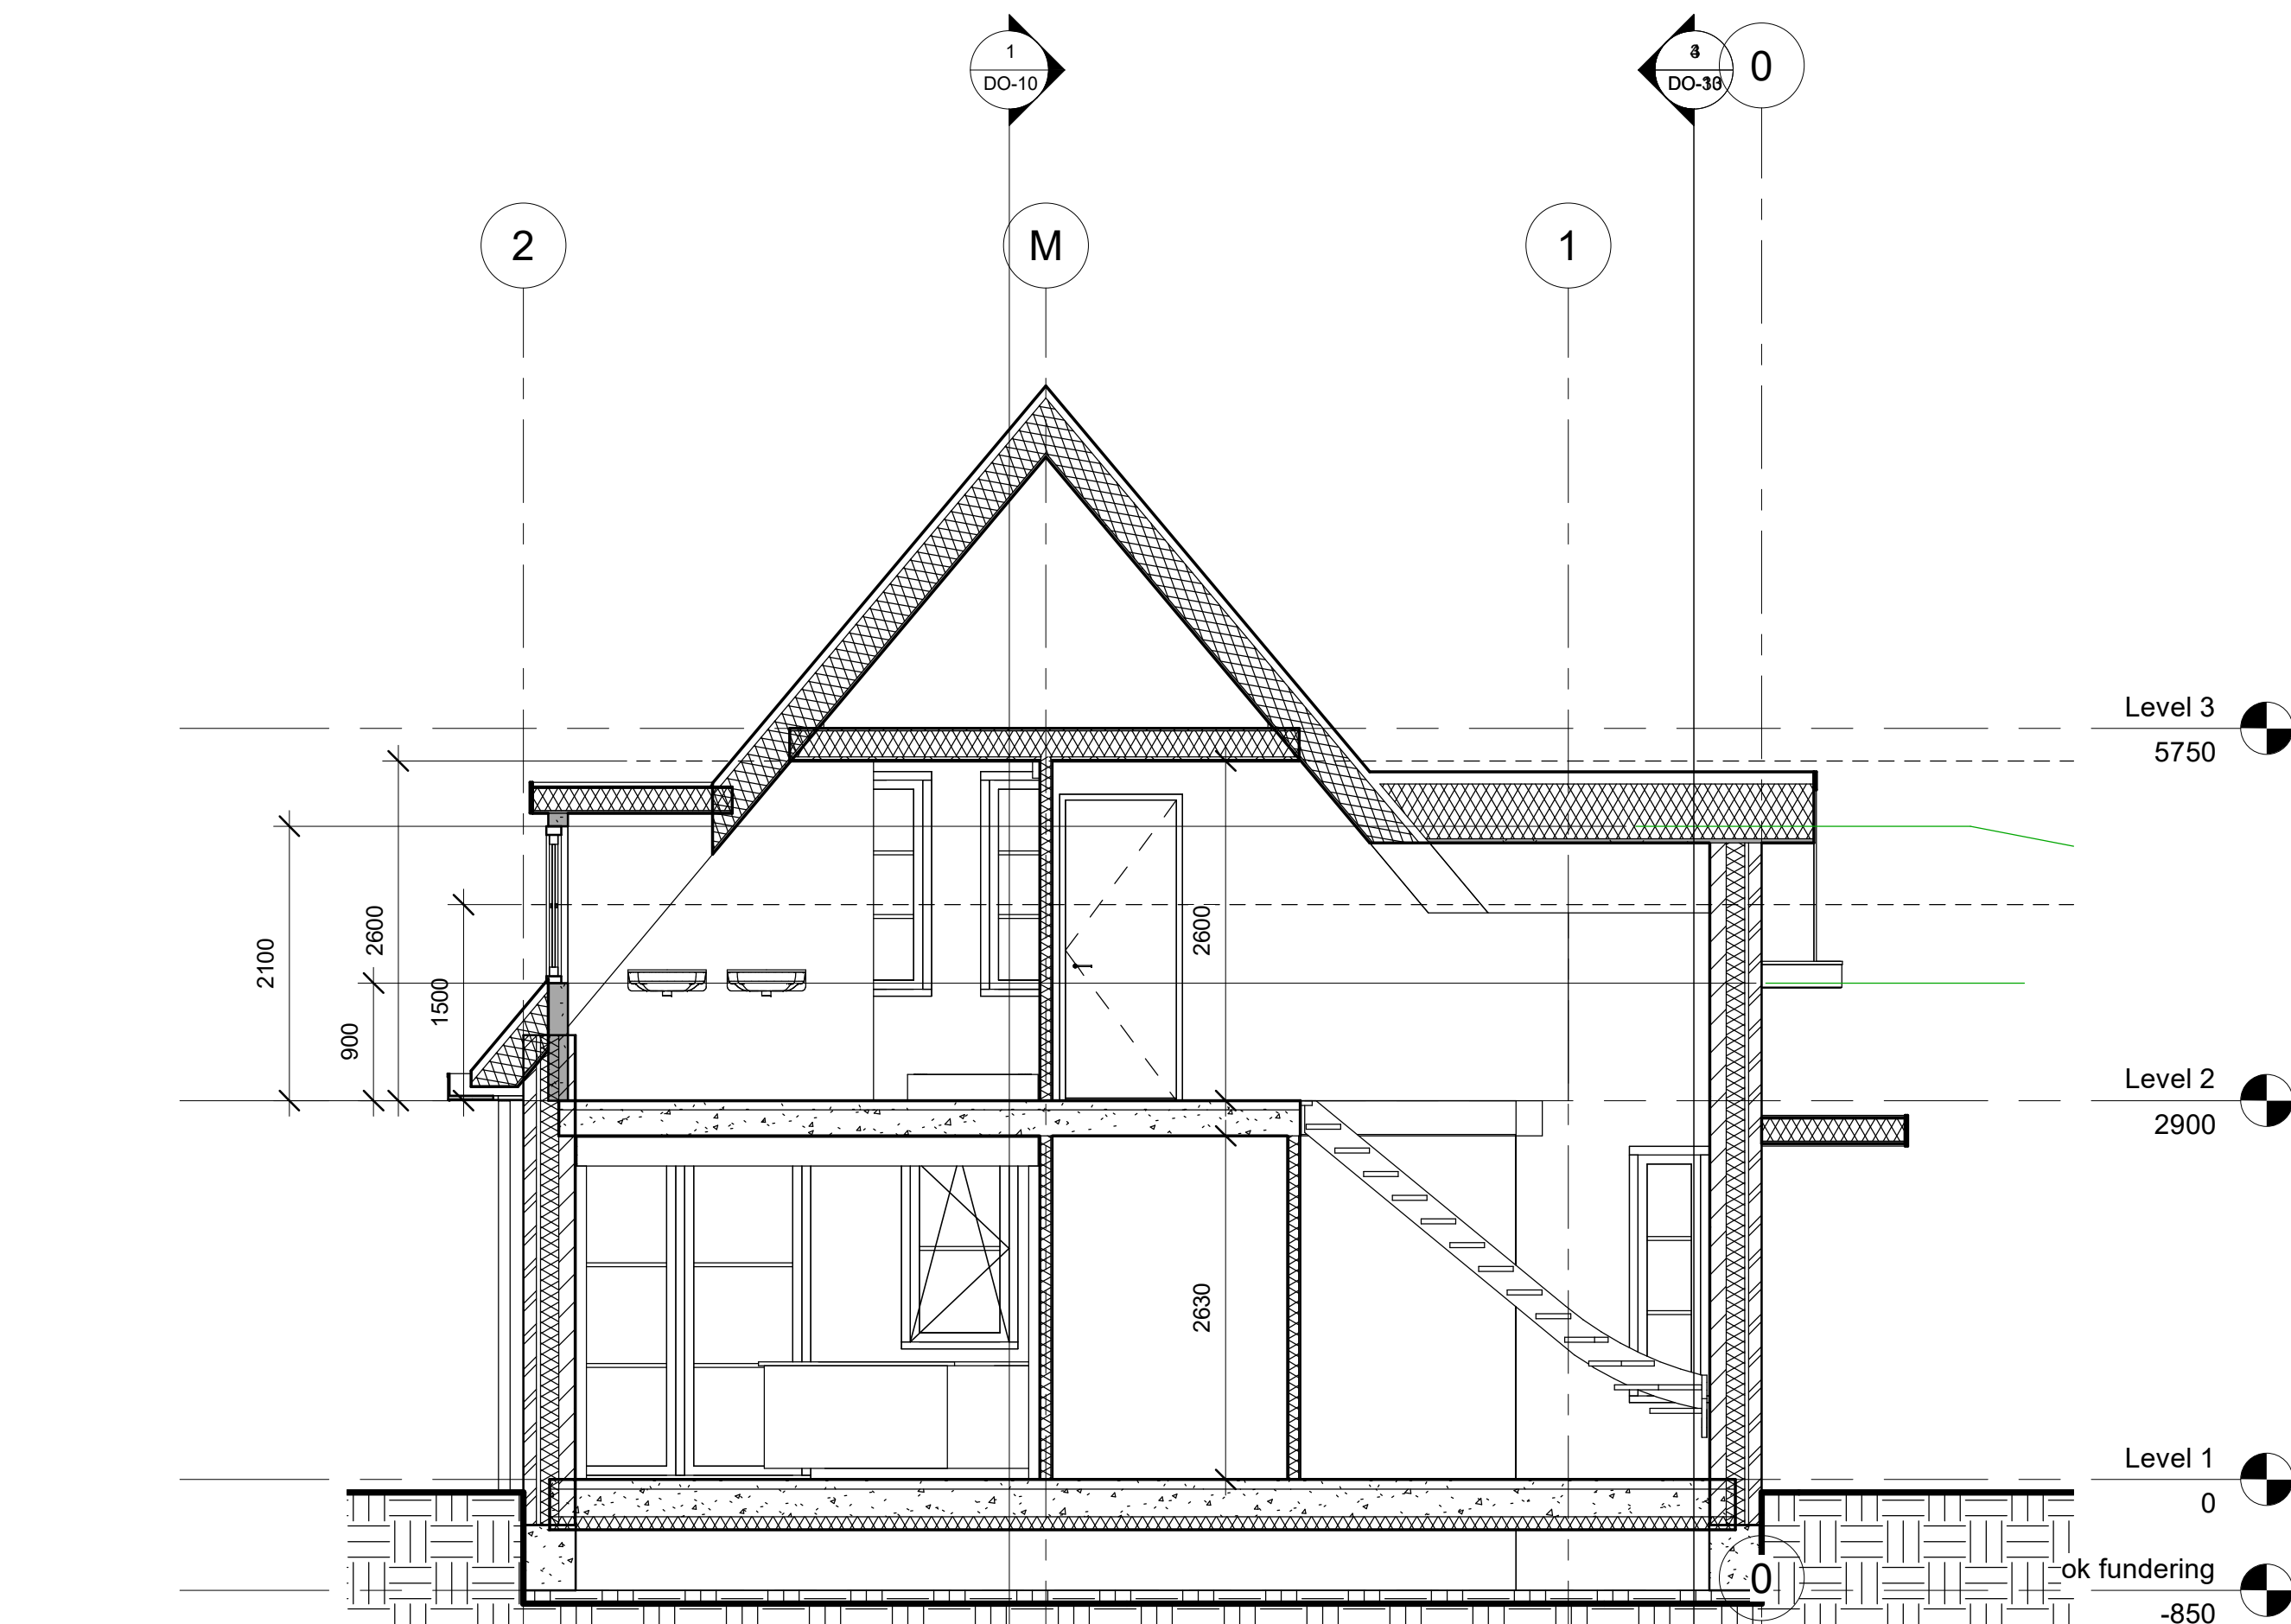


2 Section 1  
1 : 50

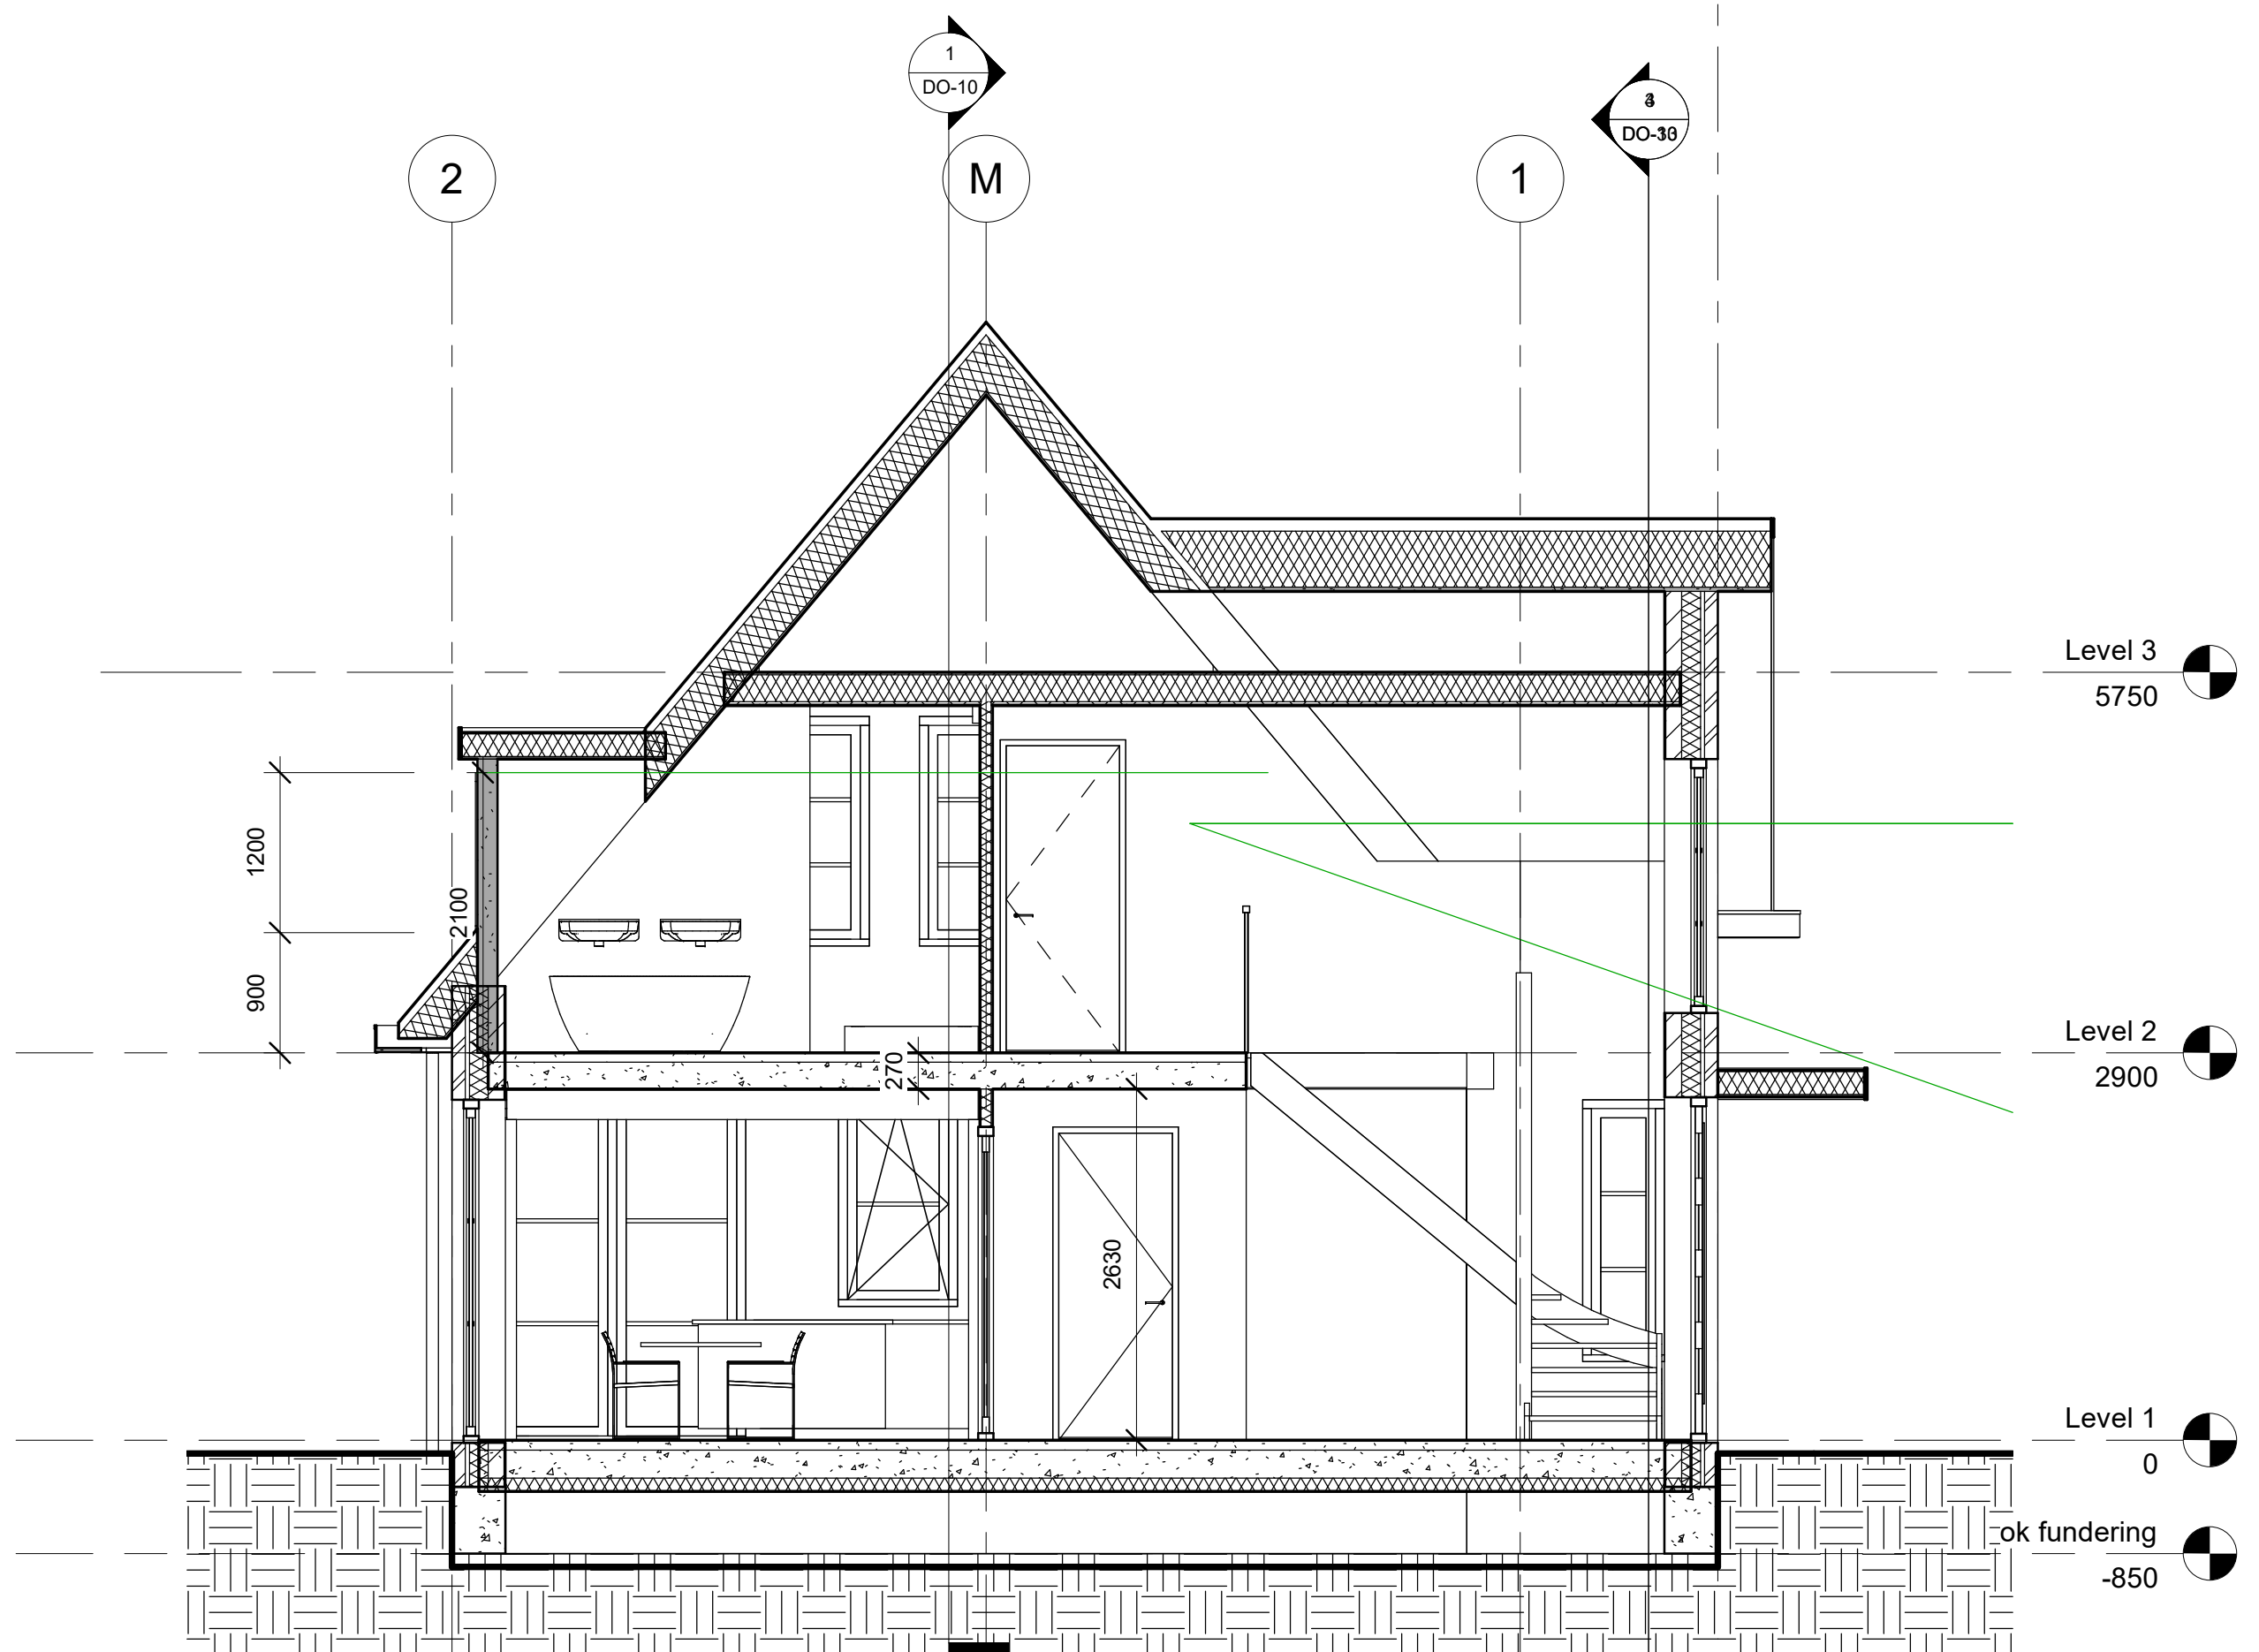

3 Section 4  
1 : 50

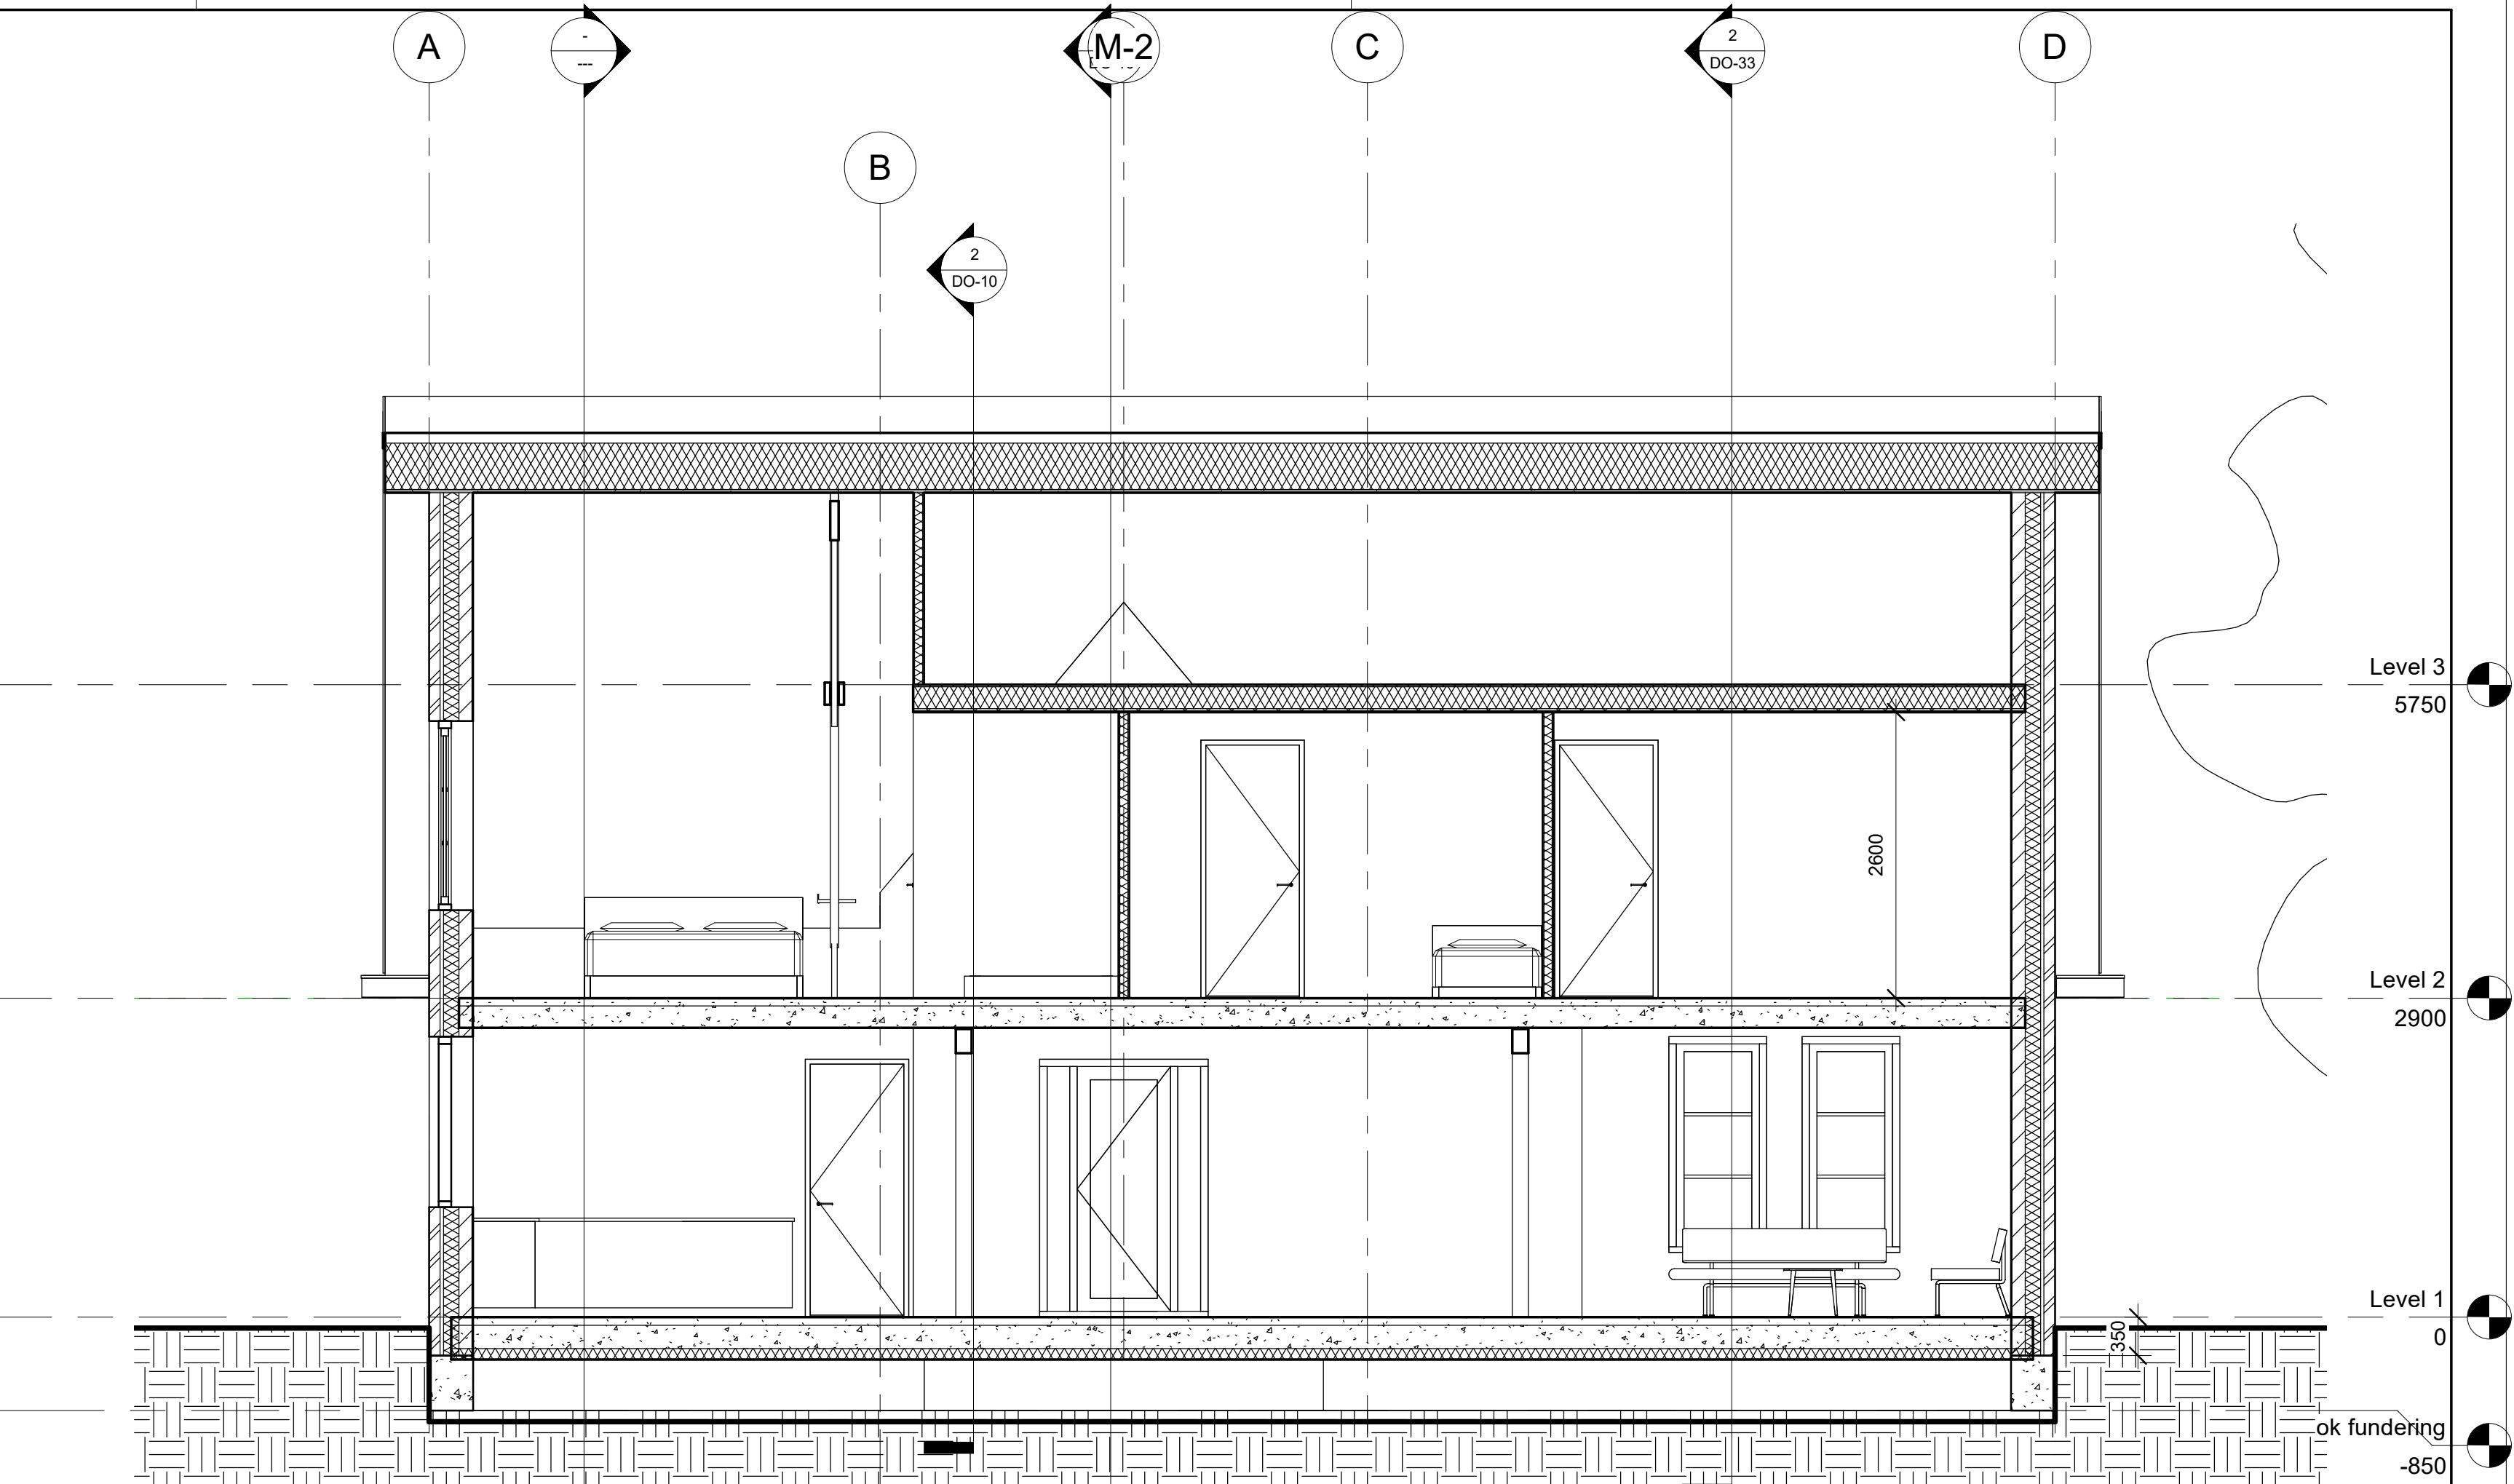


1 Section 3  
1 : 50

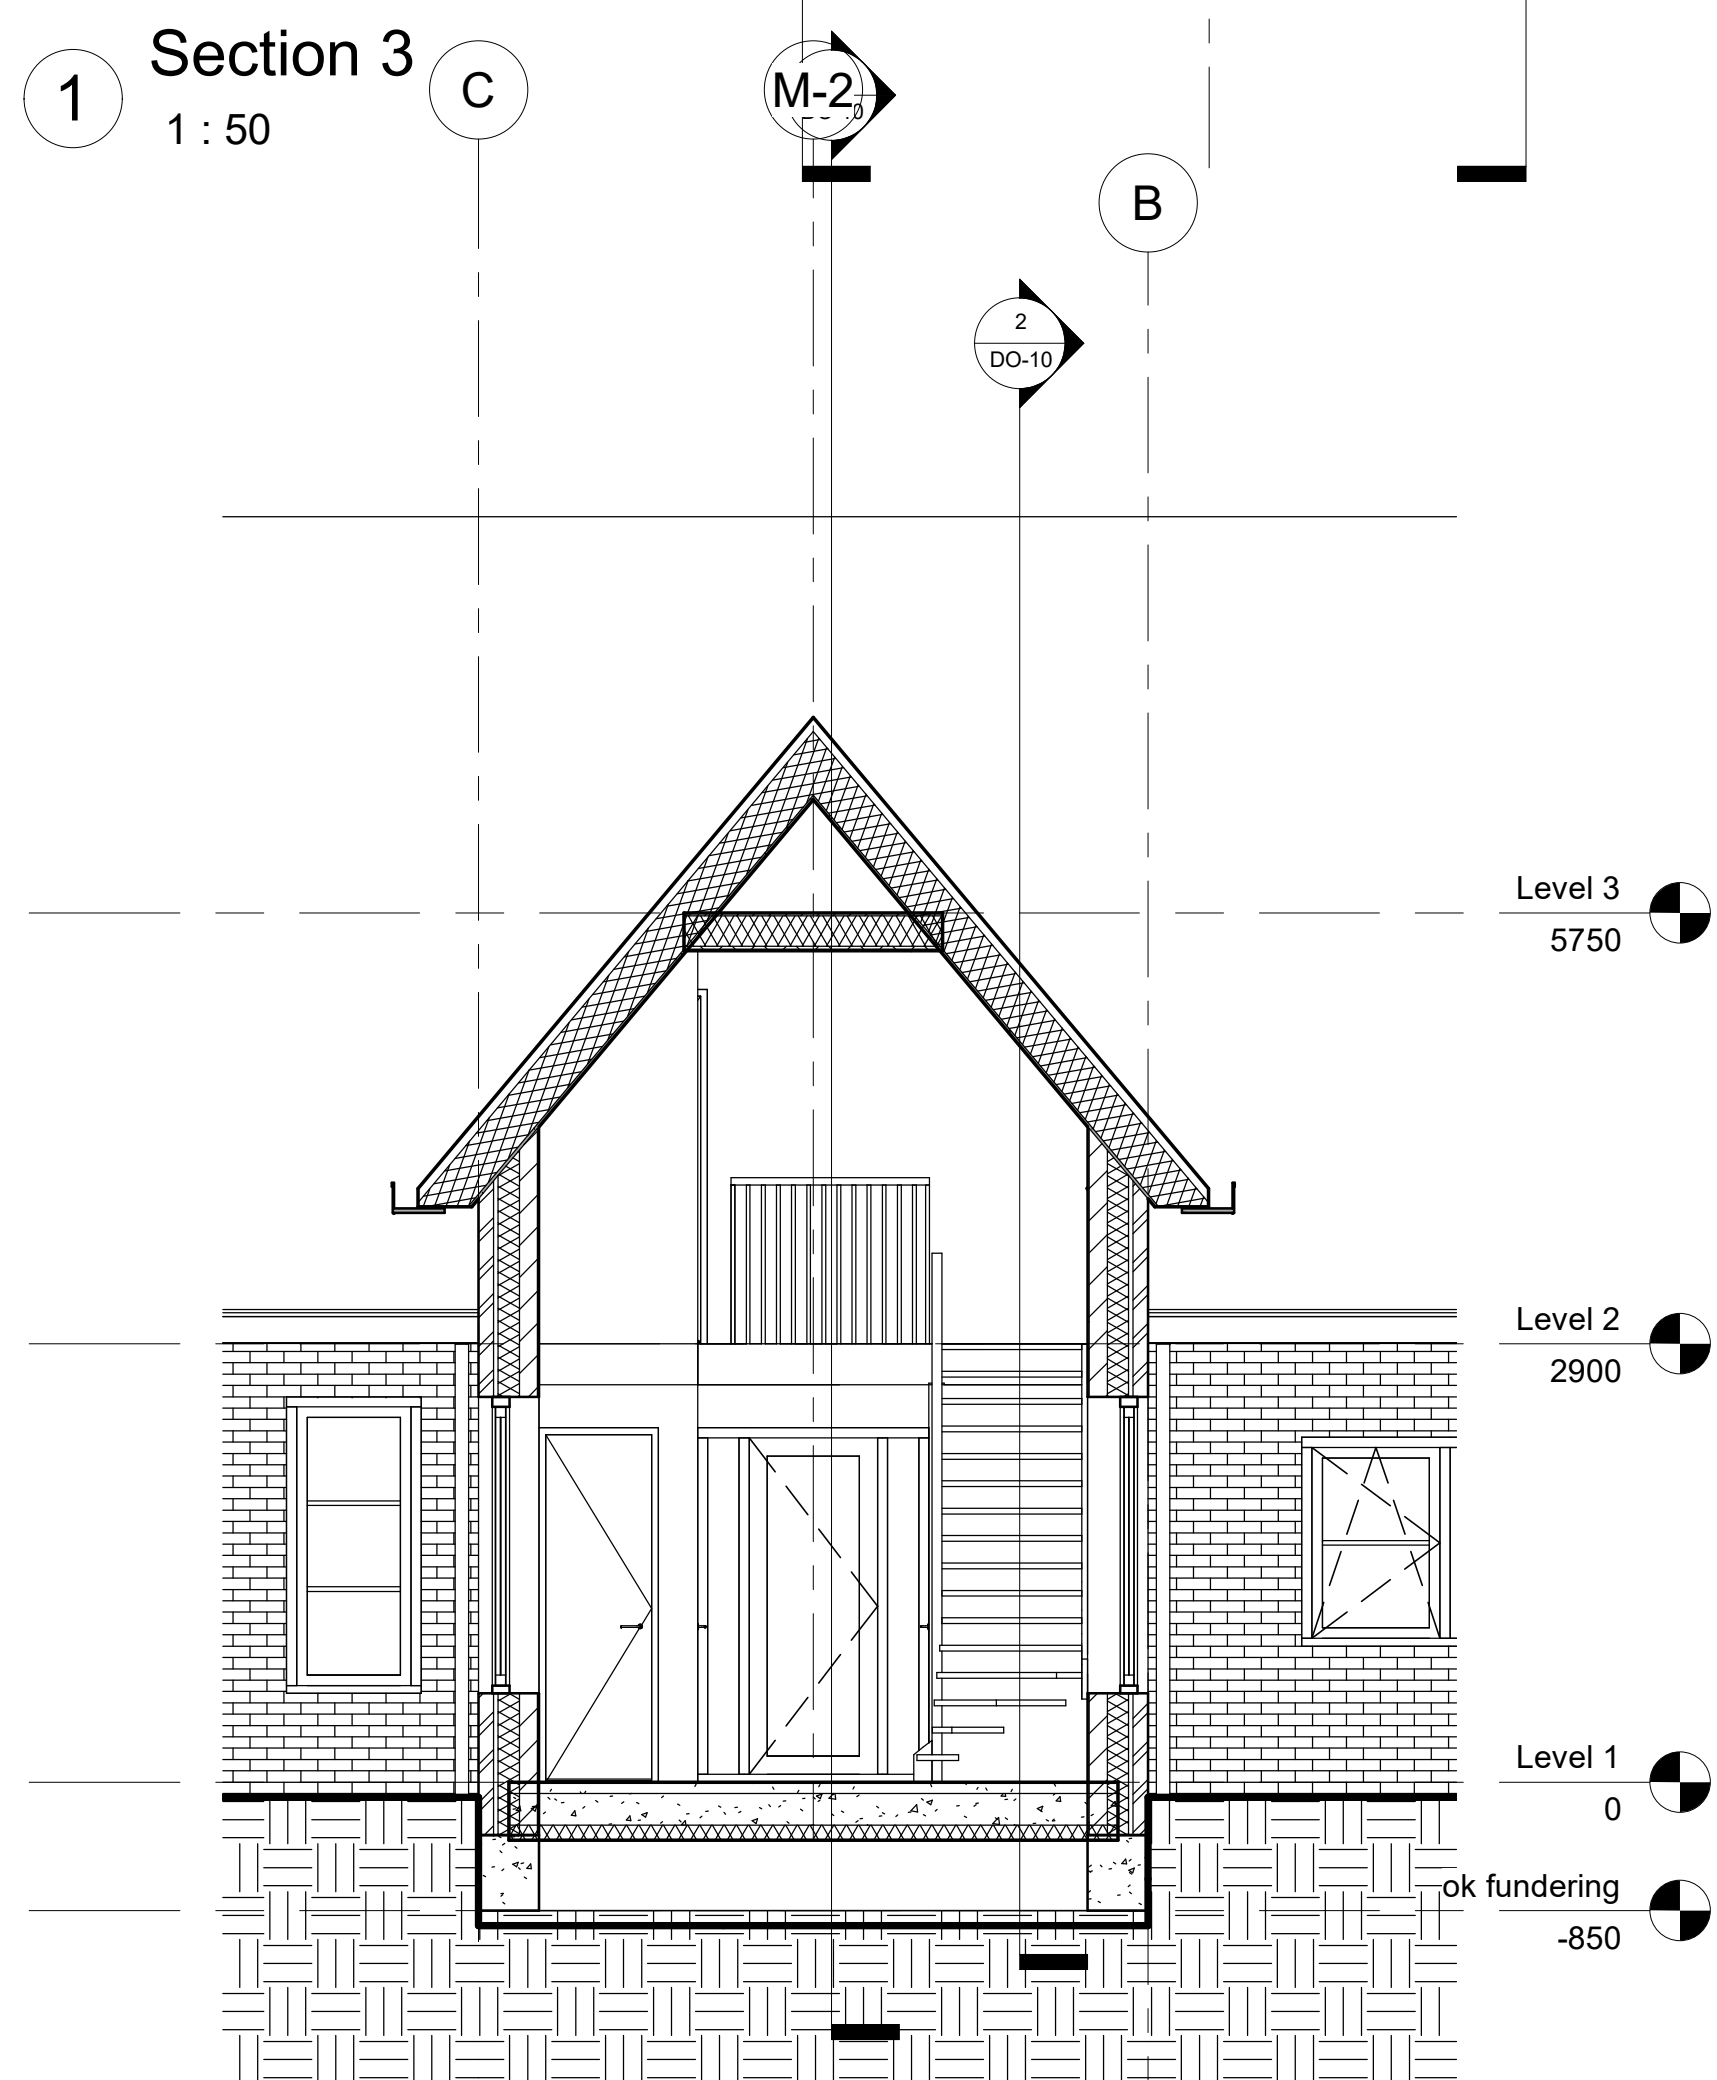

4 Section 5  
1 : 50

Stili architectuur projectmanagement bouwadvies		www.stili.nl info@stili.nl KVK: 54331404
opdrachtgever:	Fam. v	Project Status
project:	Ofwegen 7-1	datum: 28-5-2021 13:22:39
omschrijving:	doorsneden	formaat: A-1
		schaal: 1 : 50
		getekend:
		werk: 1271
		blad: DO-10



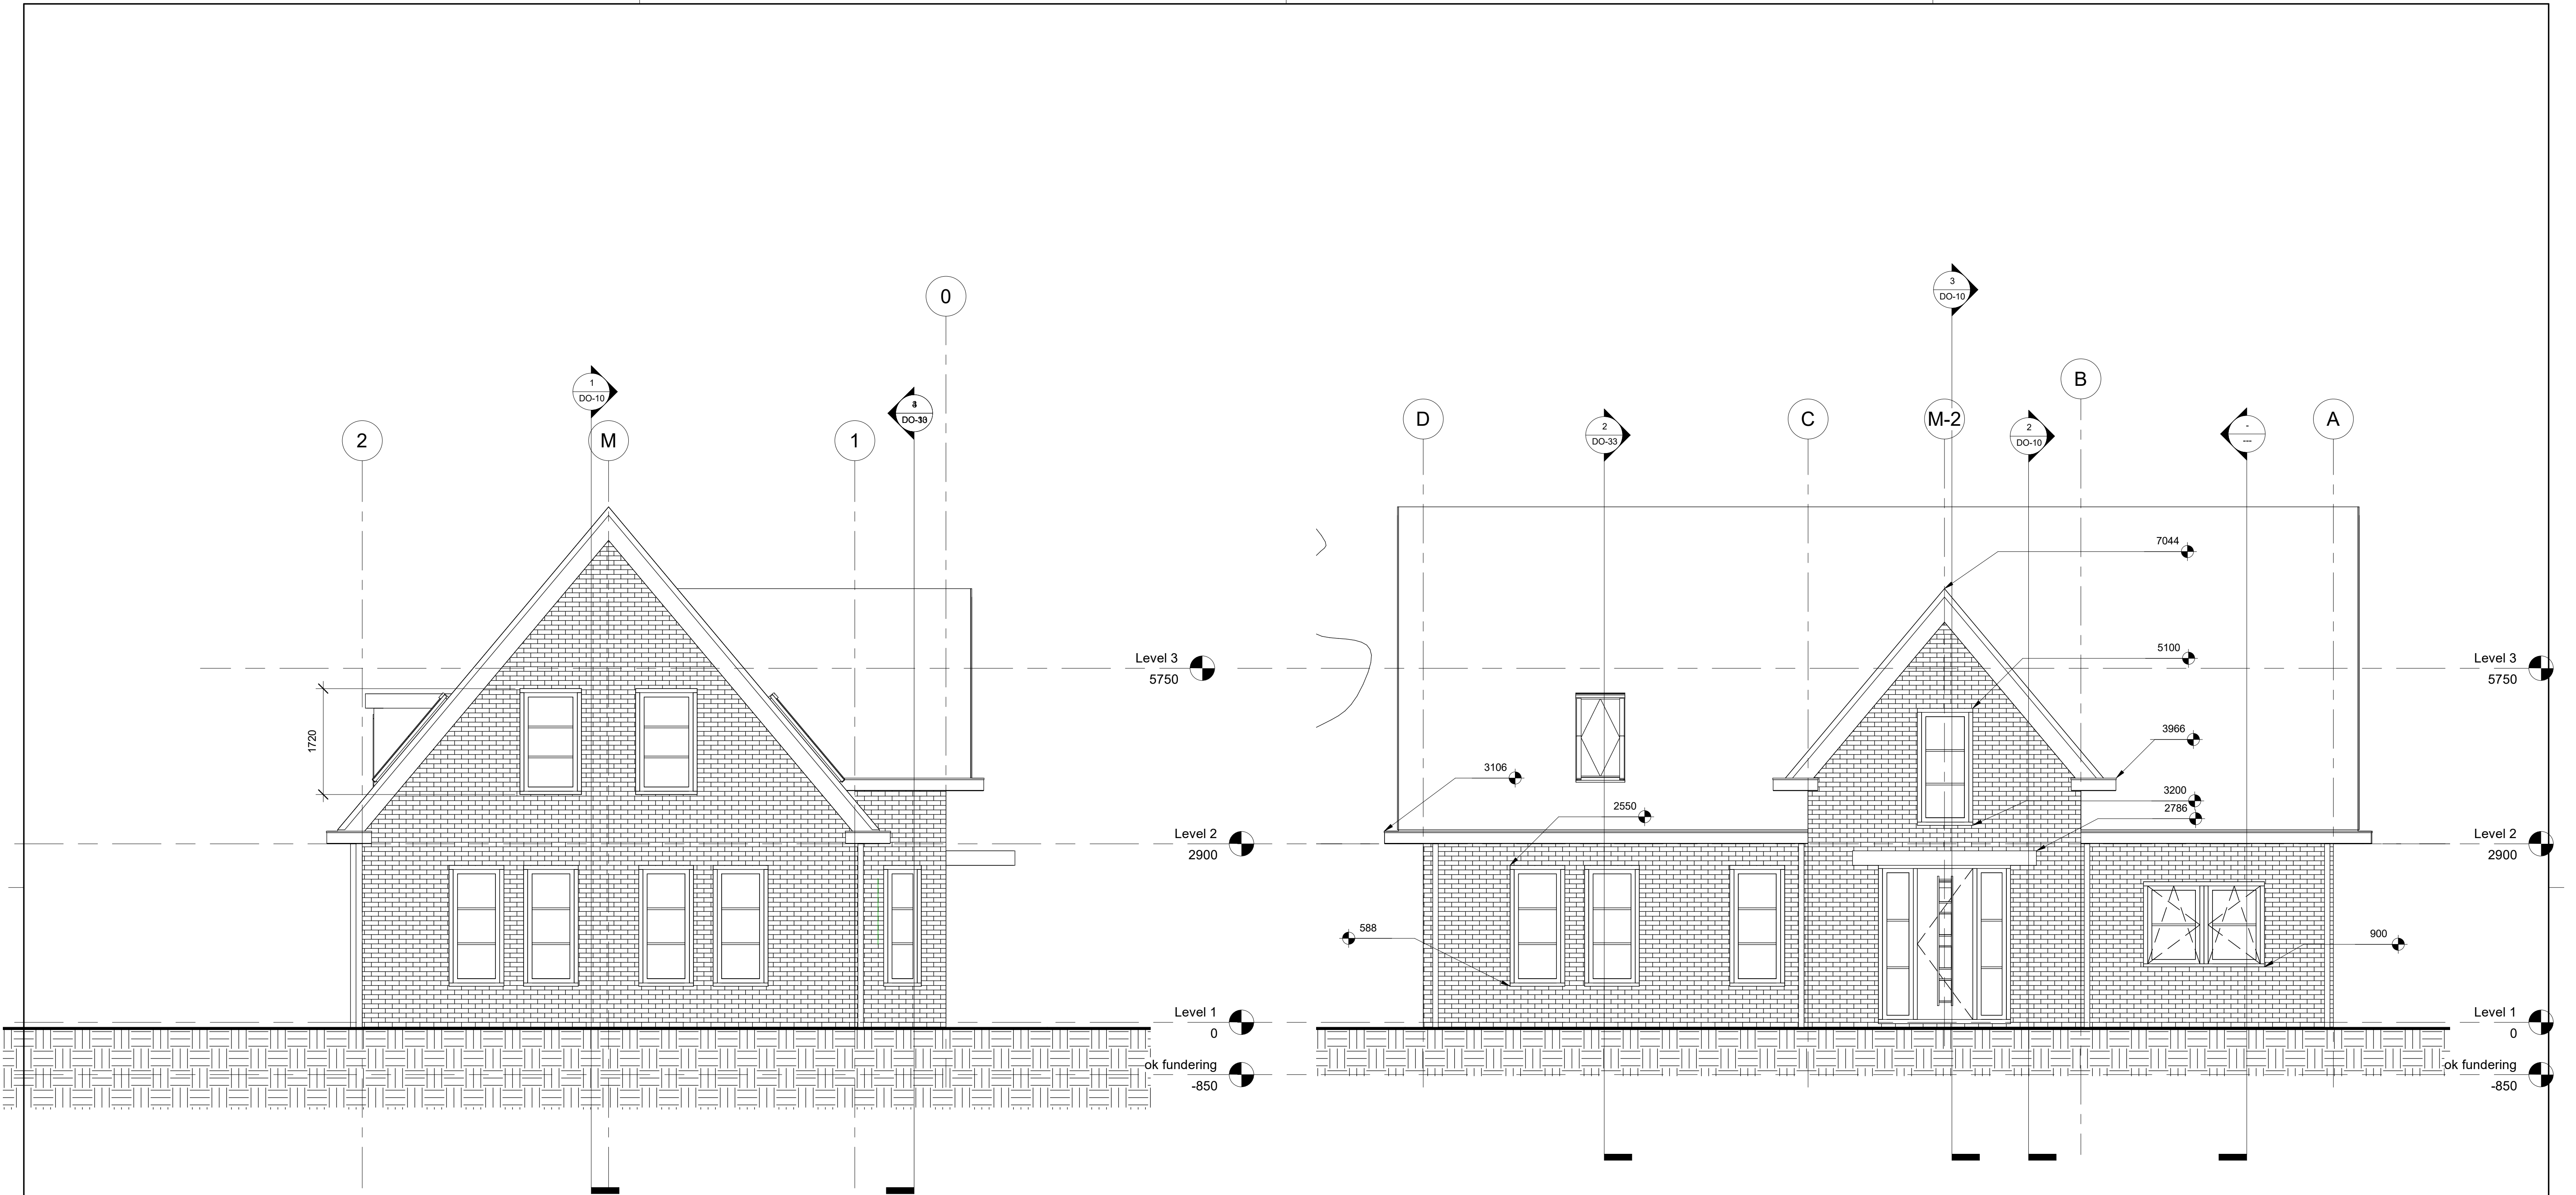

1

East


1 : 50

2


North

1 : 50

<div><div>Stili</div><div>architectuur projectmanagement bouwadvies</div></div> <div><div>www.stili.nl</div><div>info@stili.nl</div><div>KVK: 54331404</div></div>			revisie:	datum:
			1:	
			2:	
			3:	
			4:	
			5:	
Kroeskarperlaan 92 2215 XR Voorhout 06 817 51 500			fase:	Project Status
opdrachtgever: Fam.			datum:	28-5-2021 13:22:39
project: Ofwegen 7-1			formaat:	A-1
omschrijving: Noord en Oostgevel			schaal:	1 : 50
			getekend:	
			werk:	1271
			blad:	DO-20

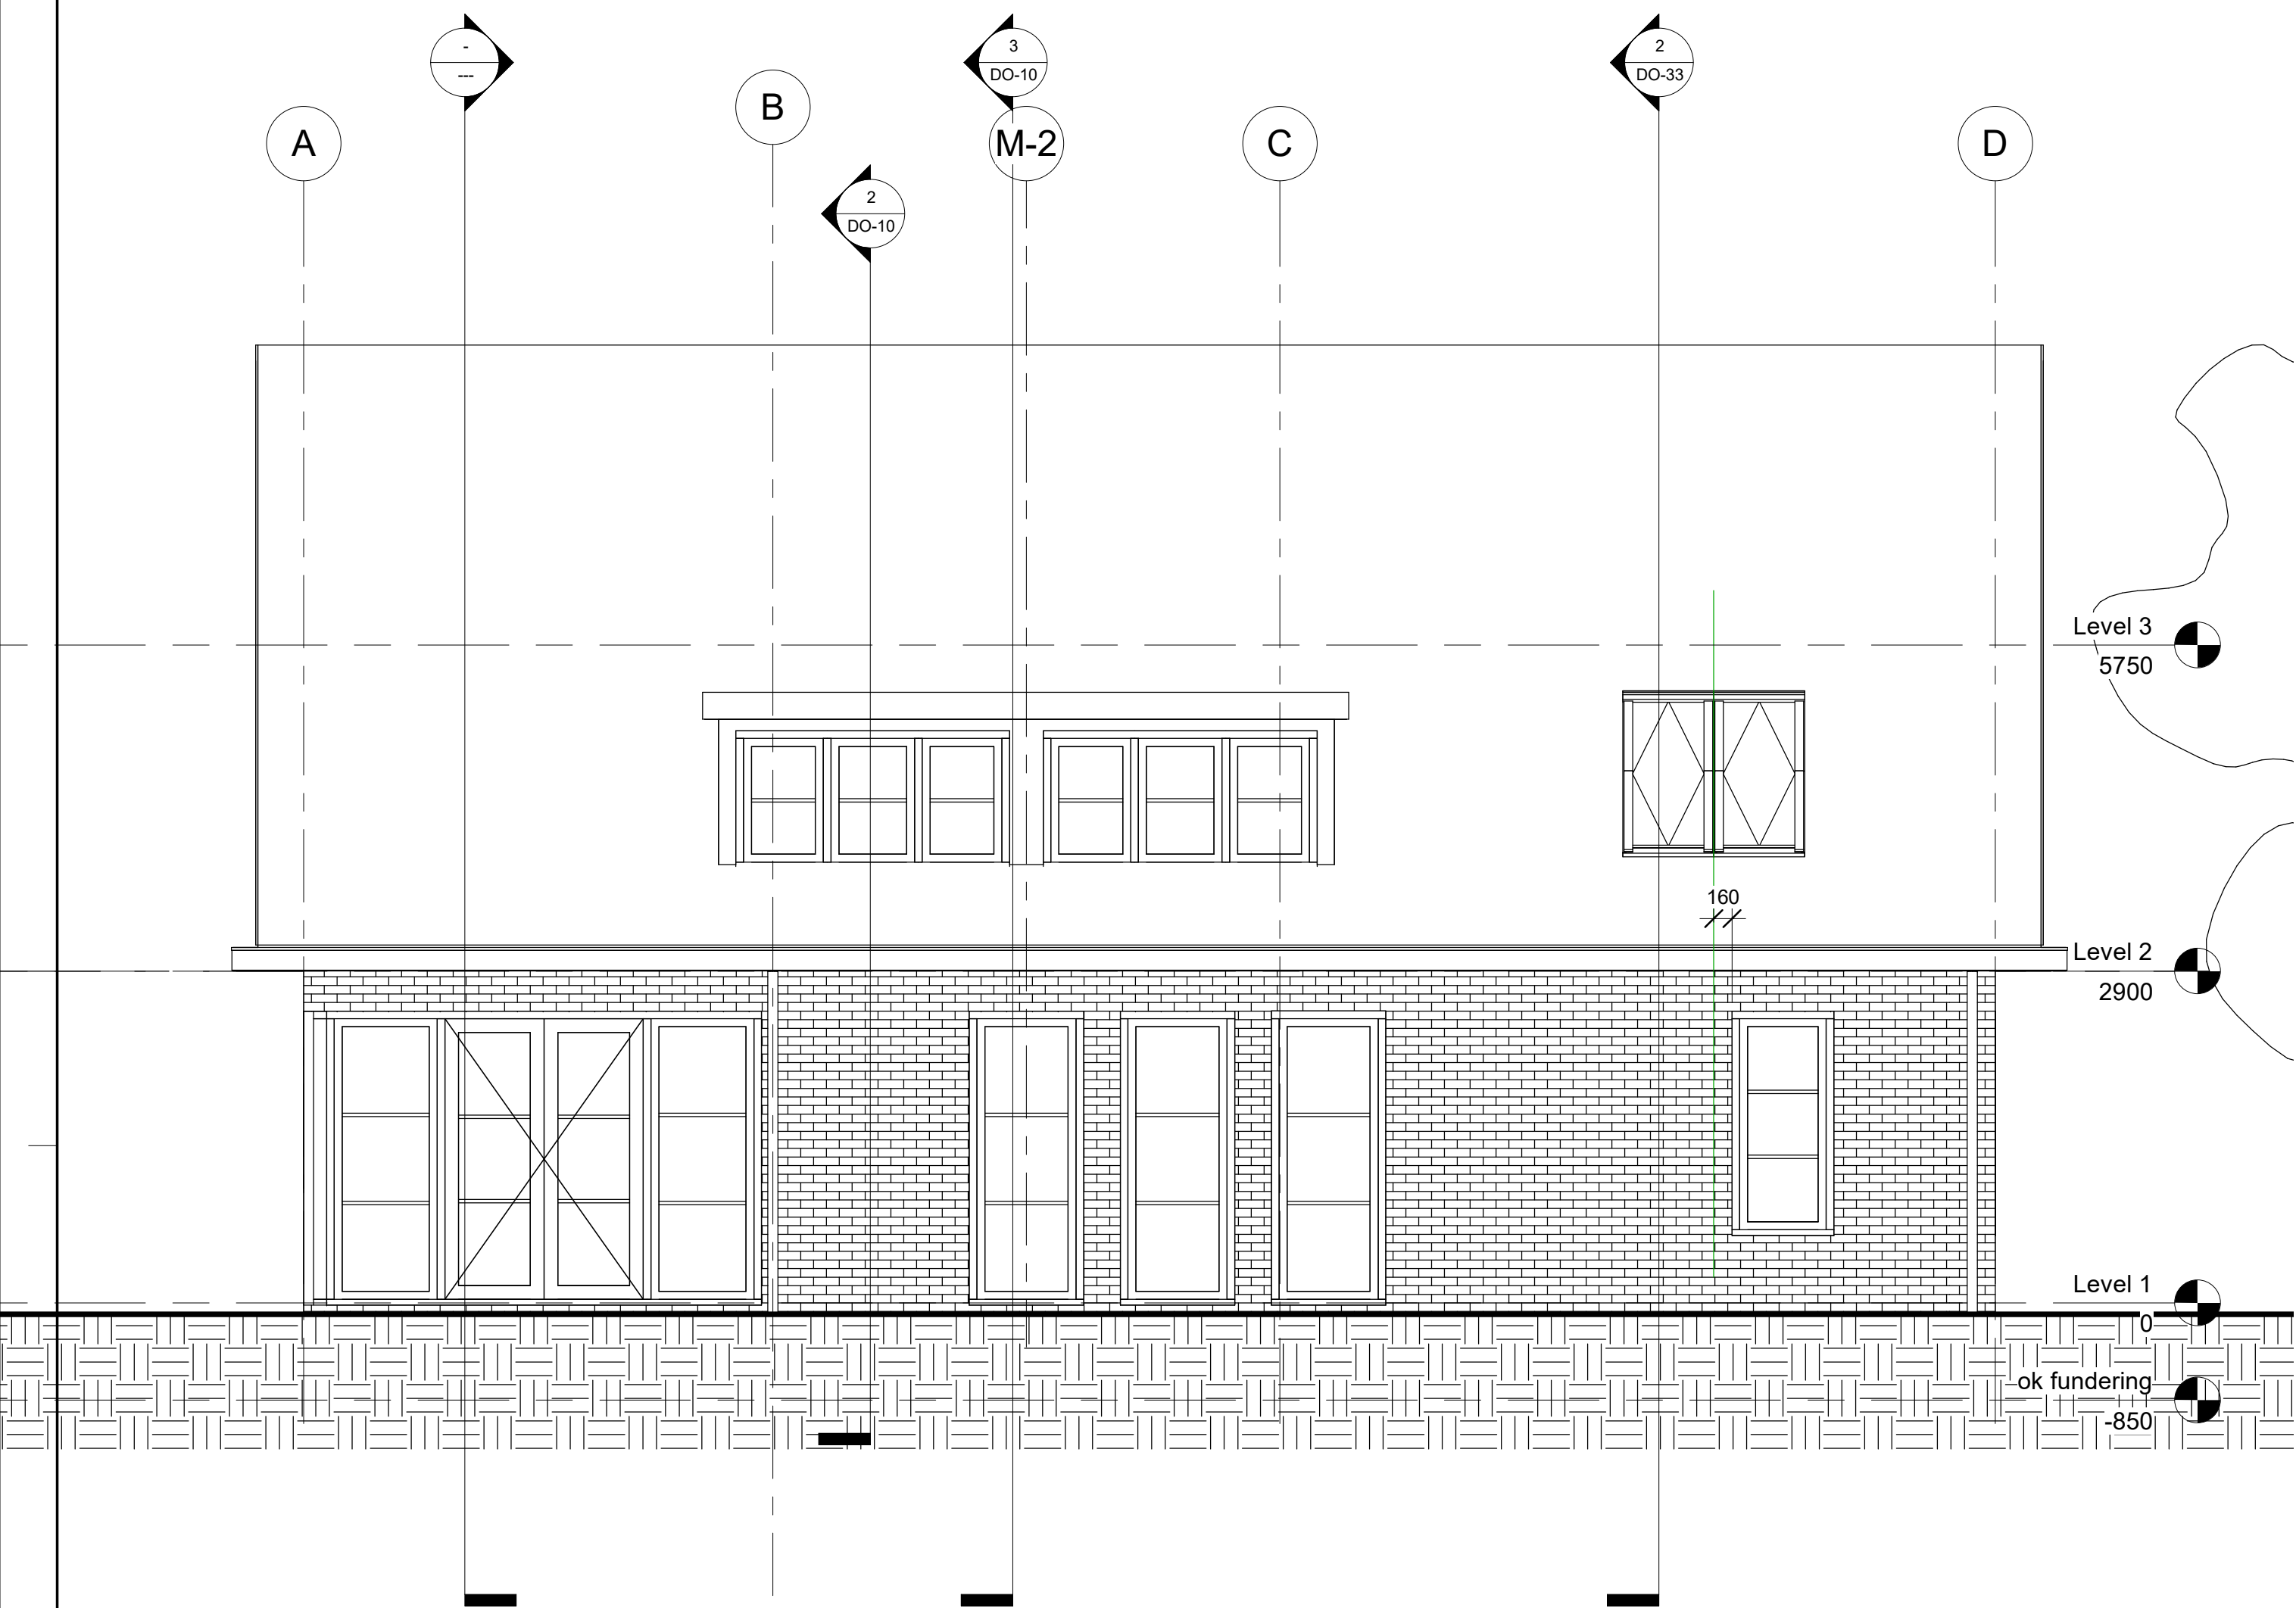

1 South  
1 : 50

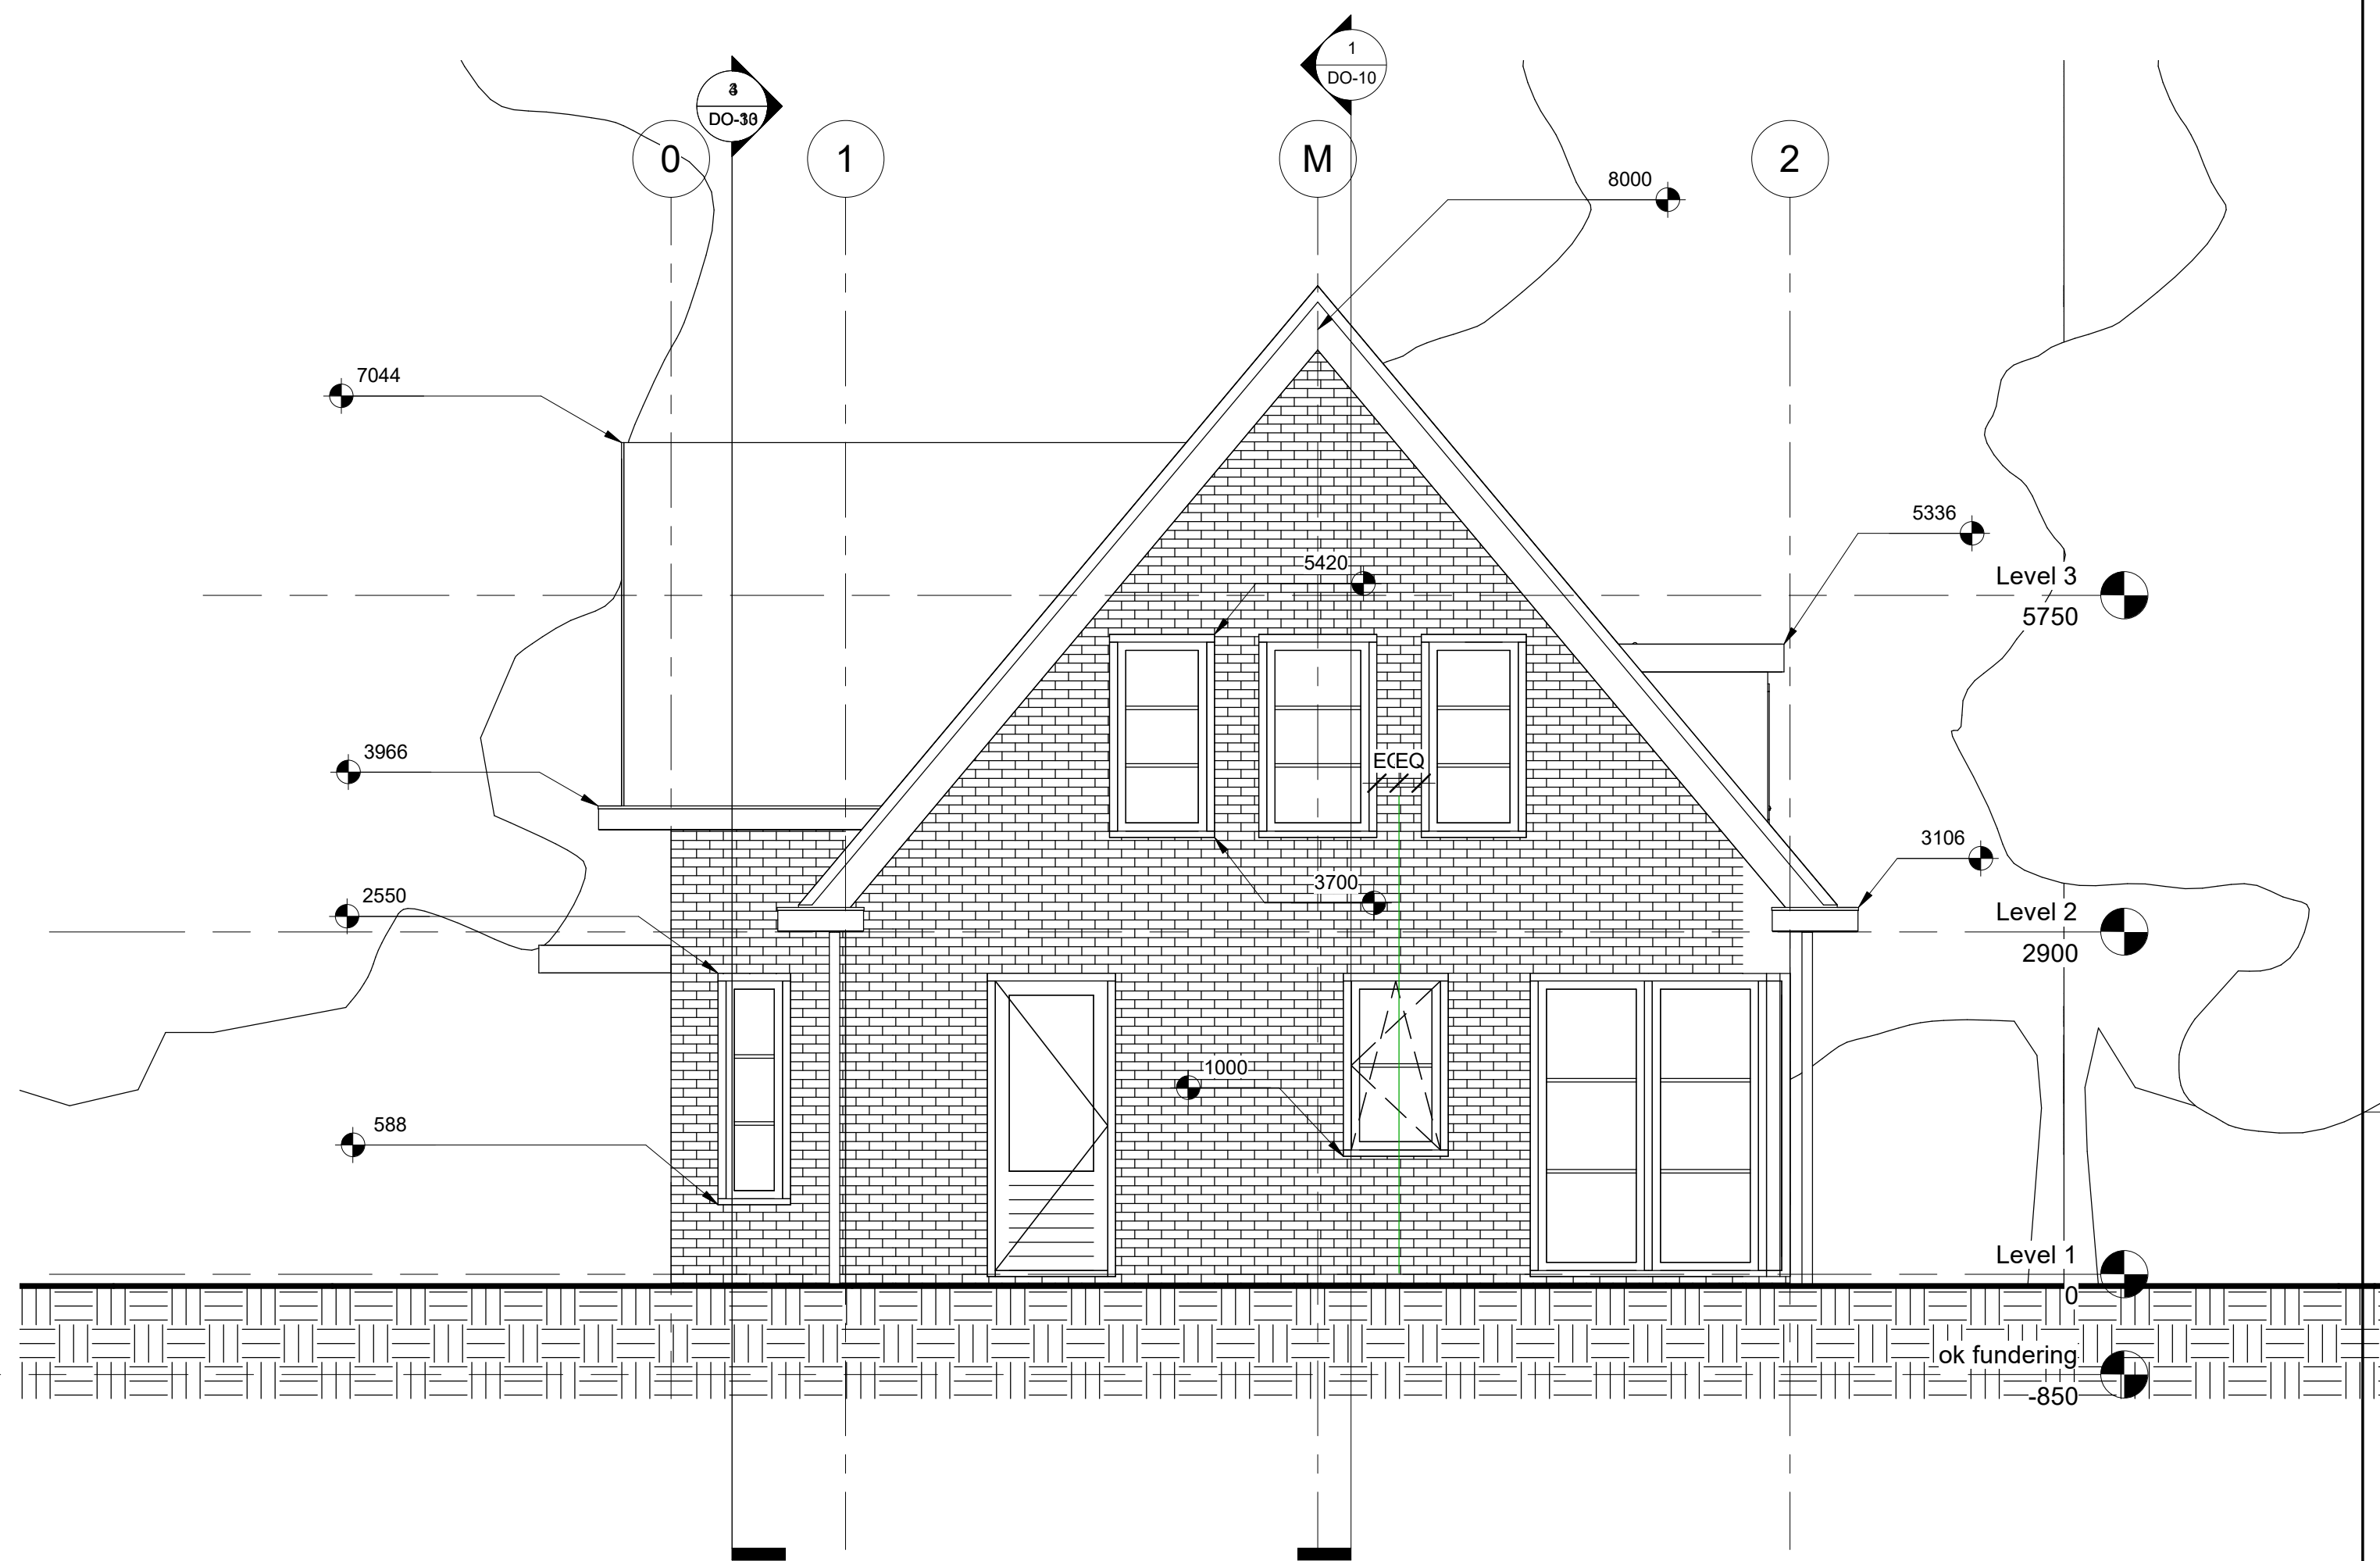


2 West  
1 : 50

<b>Stili</b> architectuur projectmanagement bouwadvies <small>www.stili.nl info@stili.nl KVK: 54331404</small>			revisie:	datum:
			1:	
			2:	
			3:	
			4:	
			5:	
Kroeskarperlaan 92 2215 XR Voorhout 06 817 51 500			fase:	Project Status
opdrachtgever: Fam.			datum:	28-5-2021 13:22:40
project: Ofwegen 7-1			formaat:	A-1
omschrijving: Zuid en West gevel			schaal:	1 : 50
			getekend:	
			werk:	1271
			blad:	DO-21





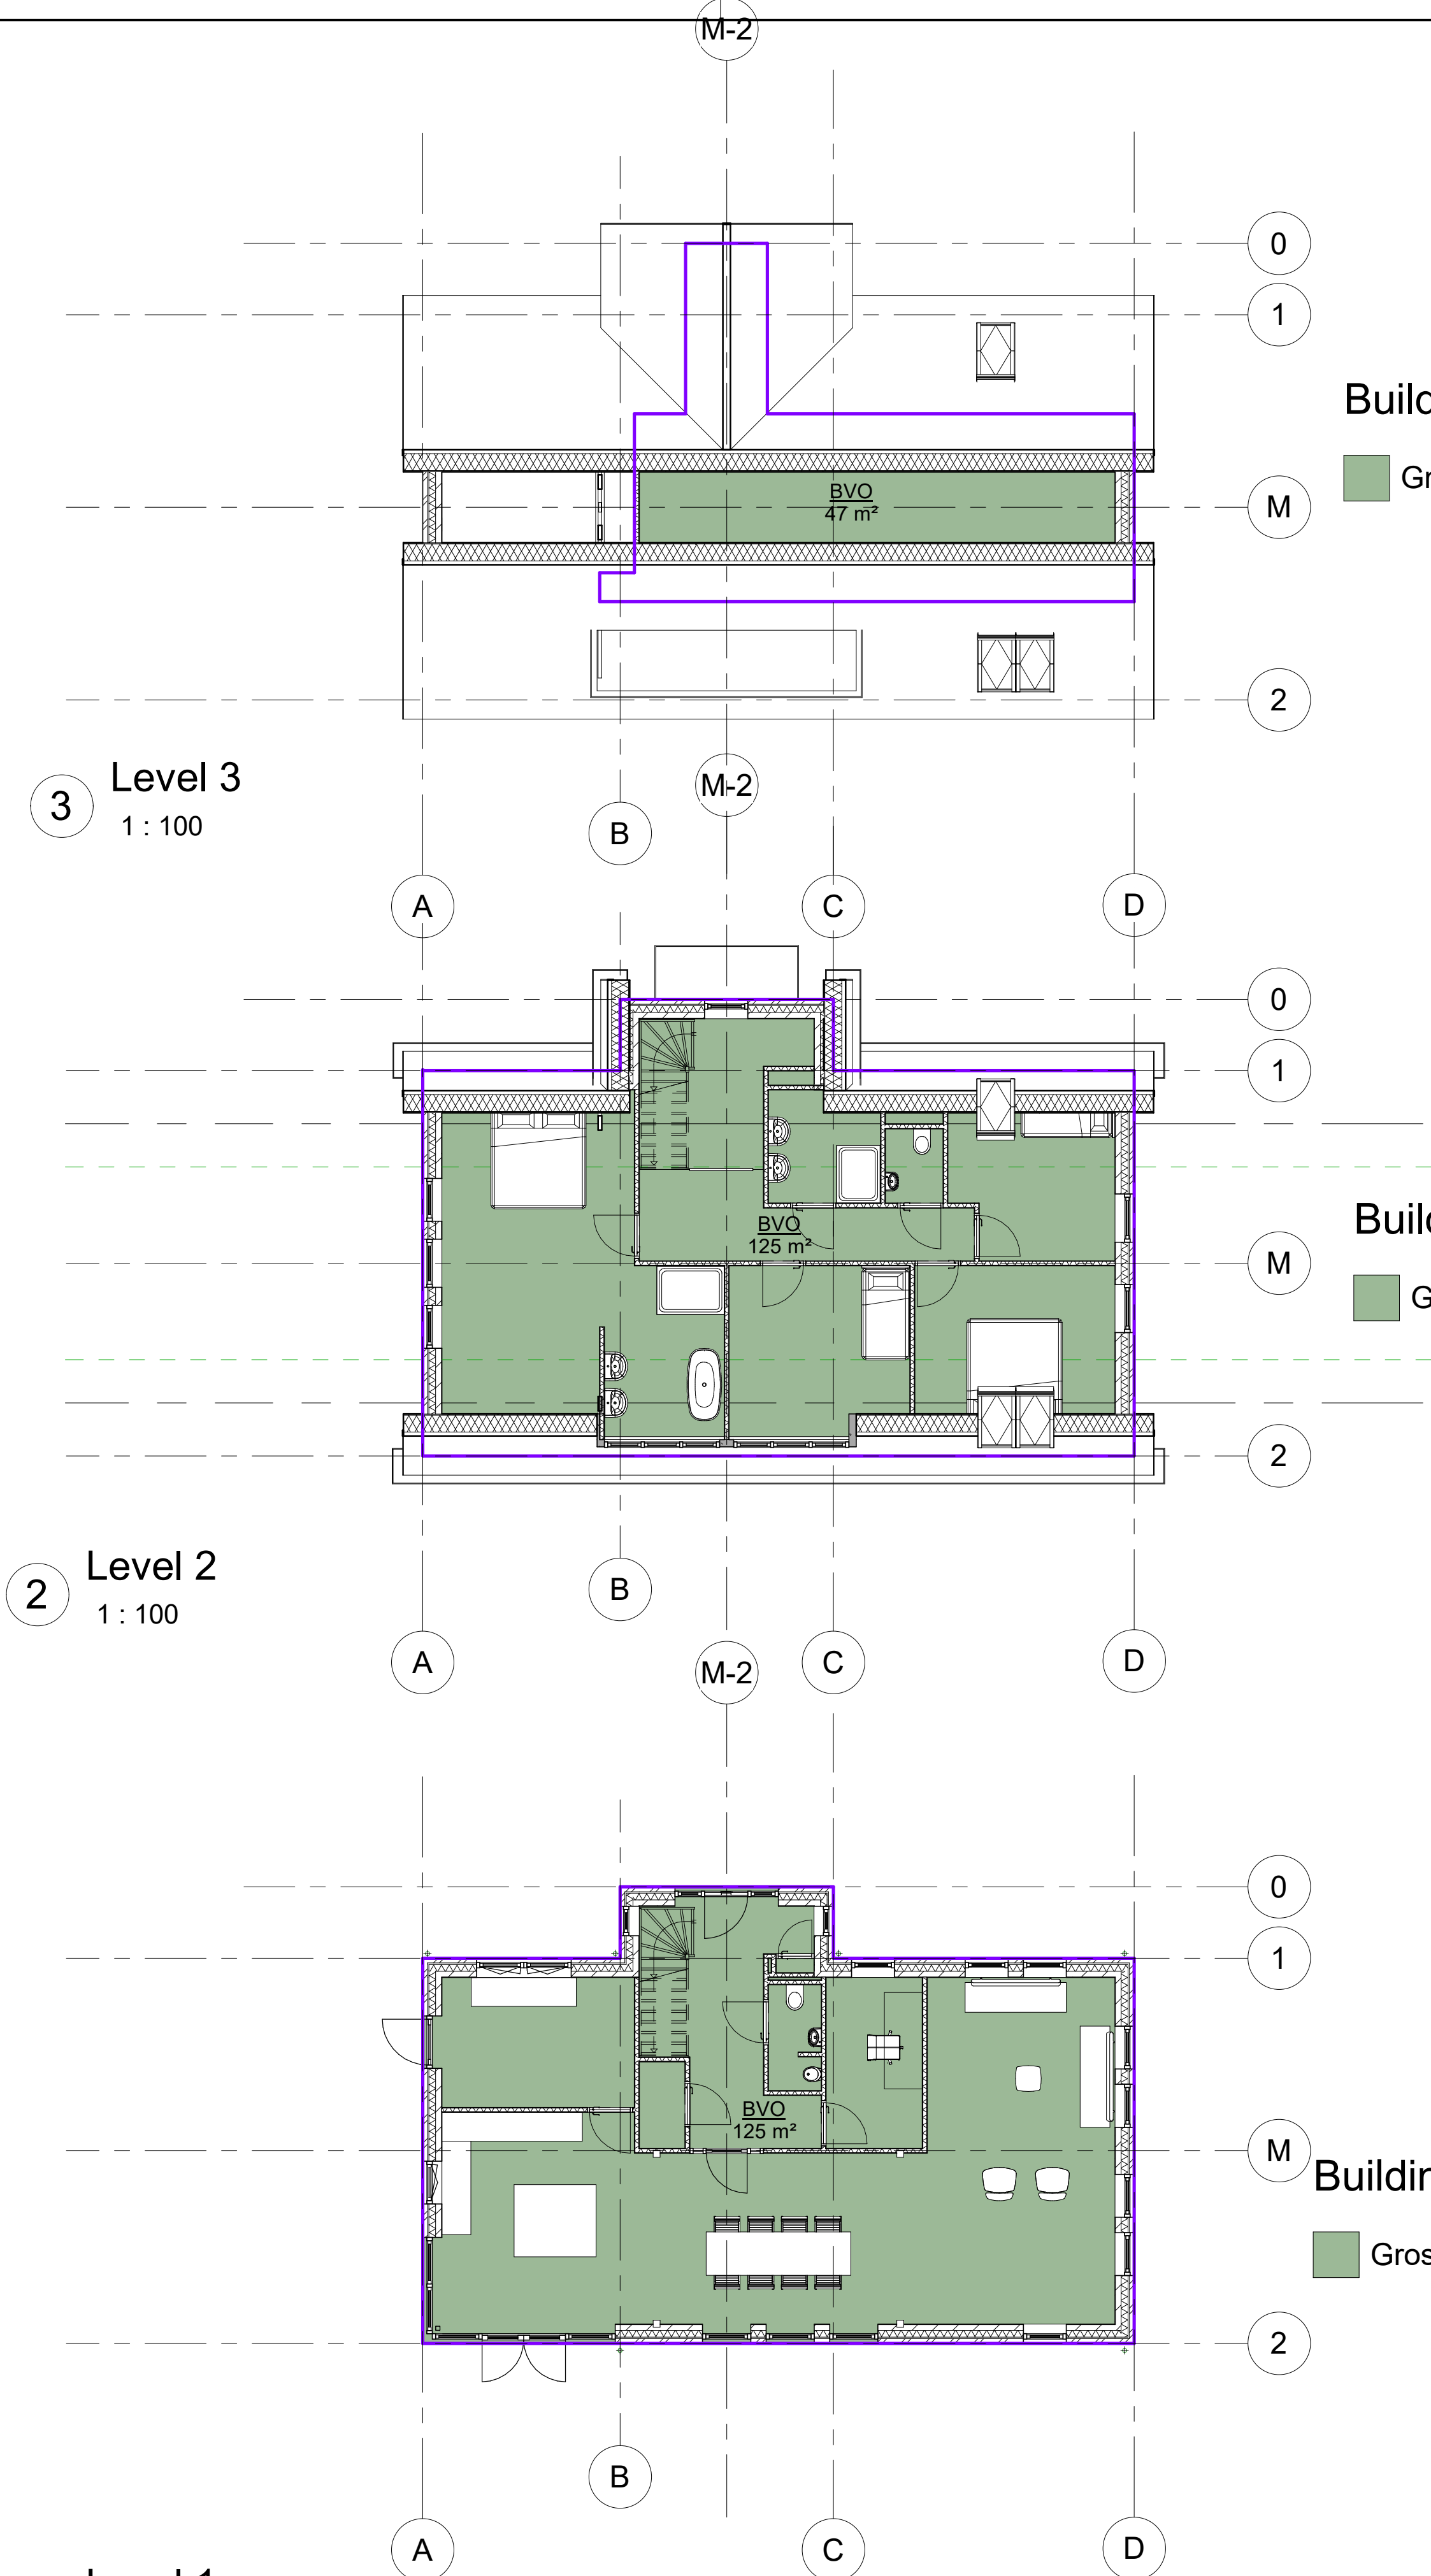

Building Area Legend

Gross Building Area

Building Area Legend

Gross Building Area

Building Area Legend

Gross Building Area

SYMBOLENLIJST		OPMERKINGEN
<div><div><div><div><div></div><div>MV</div></div><div><div></div><div>CV</div></div><div><div></div><div>MV</div></div><div><div></div><div>R.M</div></div><div><div></div><div>V</div></div><div><div></div><div>V+Z</div></div><div><div></div><div>hwa</div></div><div><div></div><div>no</div></div></div><div><div></div><div></div></div><div><div></div><div></div></div><div><div></div><div></div></div><div><div></div><div></div></div></div></div> <div><div><div></div><div>gevelsteen</div></div><div><div></div><div>isolatie</div></div><div><div></div><div>kalkzandsteen</div></div><div><div></div><div>HSB-wand</div></div></div>	<p>= MV installatie</p> <p>= CV installatie</p> <p>= MV afzuiging</p> <p>= rookmelder</p> <p>= ventilatorooster</p> <p>= ventilatorooster + zonerwing</p> <p>= hemelwaterafvoer</p> <p>= noodoverloop</p> <p>= riolering</p> <p>= hemelwater</p>	<p><u>ventilatievoorzieningen:</u> toevoer- en afvoercapaciteit verse lucht</p> <ul style="list-style-type: none"><li>• tpv keuken min.: 21 dm³/s, toiletruimte boven min.: 7 dm³/s, badruimte min.: 14 dm³/s, verblijfsgebied min.: 0.9 m³/s, gemeenschappelijke verkeersruimte: 0.7 dm³/s</li></ul> <p><u>Afvoer en invoer verbrandingslucht:</u></p> <ul style="list-style-type: none"><li>• vl. bouwbesluit en NEN 1087 en 2757</li></ul> <p><u>Bepijking van het ontviken van brand en rook:</u></p> <ul style="list-style-type: none"><li>• Een zijde van een constructieonderdeel die grenst aan de binnenlucht voldoet aan de in tabel 2.66 aangegeven brandklasse en aan rookklasse 2, beide bepaald volgens NEN-EN 13501-1.</li></ul> <p><u>Bescherming tegen geluid van installaties:</u></p> <ul style="list-style-type: none"><li>• voldoet aan het bouwbesluit Afdeling 3.2. Bescherming tegen geluid van installaties, nieuwbouw.</li></ul> <p><u>Geluid van bellen:</u></p> <ul style="list-style-type: none"><li>• Een uitwendige scheidingconstructie van een verblijfsgebied heeft een volgens NEN 5077 bepaalde karakteristieke geluidwering met een minimum van 20 dB.</li></ul> <p><u>Geluid tussen verblijfsruimten:</u></p> <ul style="list-style-type: none"><li>• 1. Het volgens NEN 5077 bepaalde karakteristieke lucht-geluidniveauverschil voor de geluidsoverdracht van een verblijfsruimte naar een andere verblijfsruimte van dezelfde woonfunctie is niet kleiner dan 32 dB.</li><li>• 2. Het volgens NEN 5077 bepaalde gewogen contact-geluidniveau voor de geluidsoverdracht van een verblijfsruimte naar een andere verblijfsruimte van dezelfde woonfunctie is niet groter dan 79 dB.</li></ul> <p><u>Wateropname toegepaste mat sanitaire ruimten:</u></p> <ul style="list-style-type: none"><li>• voldoet aan NEN 2778</li><li>• schilderkwerk, watergedragen verven</li><li>• Hoogte tegelwerk toilet 1200mm</li><li>• tegelwerk douche 2100mm</li></ul> <p><u>Inbraakwerendheid vl. NEN 5087 bereikbare onderdelen:</u></p> <ul style="list-style-type: none"><li>• hang &amp; sluitwerk: vl. NEN 5096,Dubo specificatie, SKG *** polliciteurmerk veilig wonen</li></ul> <p><u>Wering raten en muizen:</u></p> <ul style="list-style-type: none"><li>• vl. bouwbesl. afdeling 3.10. heeft ge.schil géén (niet afsl. bare) openingen breder dan 1cm, loopt gevel tot 0.6m onder maaiveld.</li></ul> <p><u>Nieuwe trappen:</u></p> <ul style="list-style-type: none"><li>• volgens bouwbesluit art. 2.33 (tabel 2.33 woonfunctie)</li></ul> <p><u>Electriciteits- noodstroomvoorz. en verlichting:</u></p> <ul style="list-style-type: none"><li>• -vl. bouwbesl. en NEN 1010</li></ul> <p><u>Thermische eigenschappen:</u></p> <ul style="list-style-type: none"><li>• vl. bouwbesluit en NEN1068</li></ul> <p><u>Uitwendige scheidingonstr.:</u></p> <ul style="list-style-type: none"><li>• volgens BENG berekeningen</li><li>• warmteweerstand daken min. 6.3 m² K/W</li><li>• warmteweerstand gevels min. 4.7 m² K/W</li><li>• warmteweerstand vloeren min. 3.7 m² K/W</li></ul> <p><u>Warmte door gangcoëfficiënt uitw. ramen, deuren en kozijnen:</u></p> <ul style="list-style-type: none"><li>• volgens BENG berekeningen</li><li>• max. 4.2 W/m2.K</li></ul> <p><u>Bepijking van lichtdoortatendheid:</u></p> <ul style="list-style-type: none"><li>• volgens BENG berekeningen</li><li>• vl. NEN 2686 max. 0.2 m3/s</li></ul> <p><u>Zonwering:</u></p> <ul style="list-style-type: none"><li>• volgens BENG berekeningen</li></ul> <p><u>Zonnepanelen:</u></p> <ul style="list-style-type: none"><li>• volgens BENG berekeningen</li></ul>

legenda

1 : 50

Stili

architectuur  
projectmanagement  
bouwadvies

www.stili.nl

info@stili.nl

KVK: 54331404

revisie: datum:

1:

2:

3:

4:

5:

fase: Project Status

datum: 28-5-2021 13:22:43

formaat: A-1

opdrachtgever: Fam.

schaal: As indicated

project: Ofwegen 7-1


getekend:

omschrijving: BVO + renvooi

werk: 1271


blad: DO-31



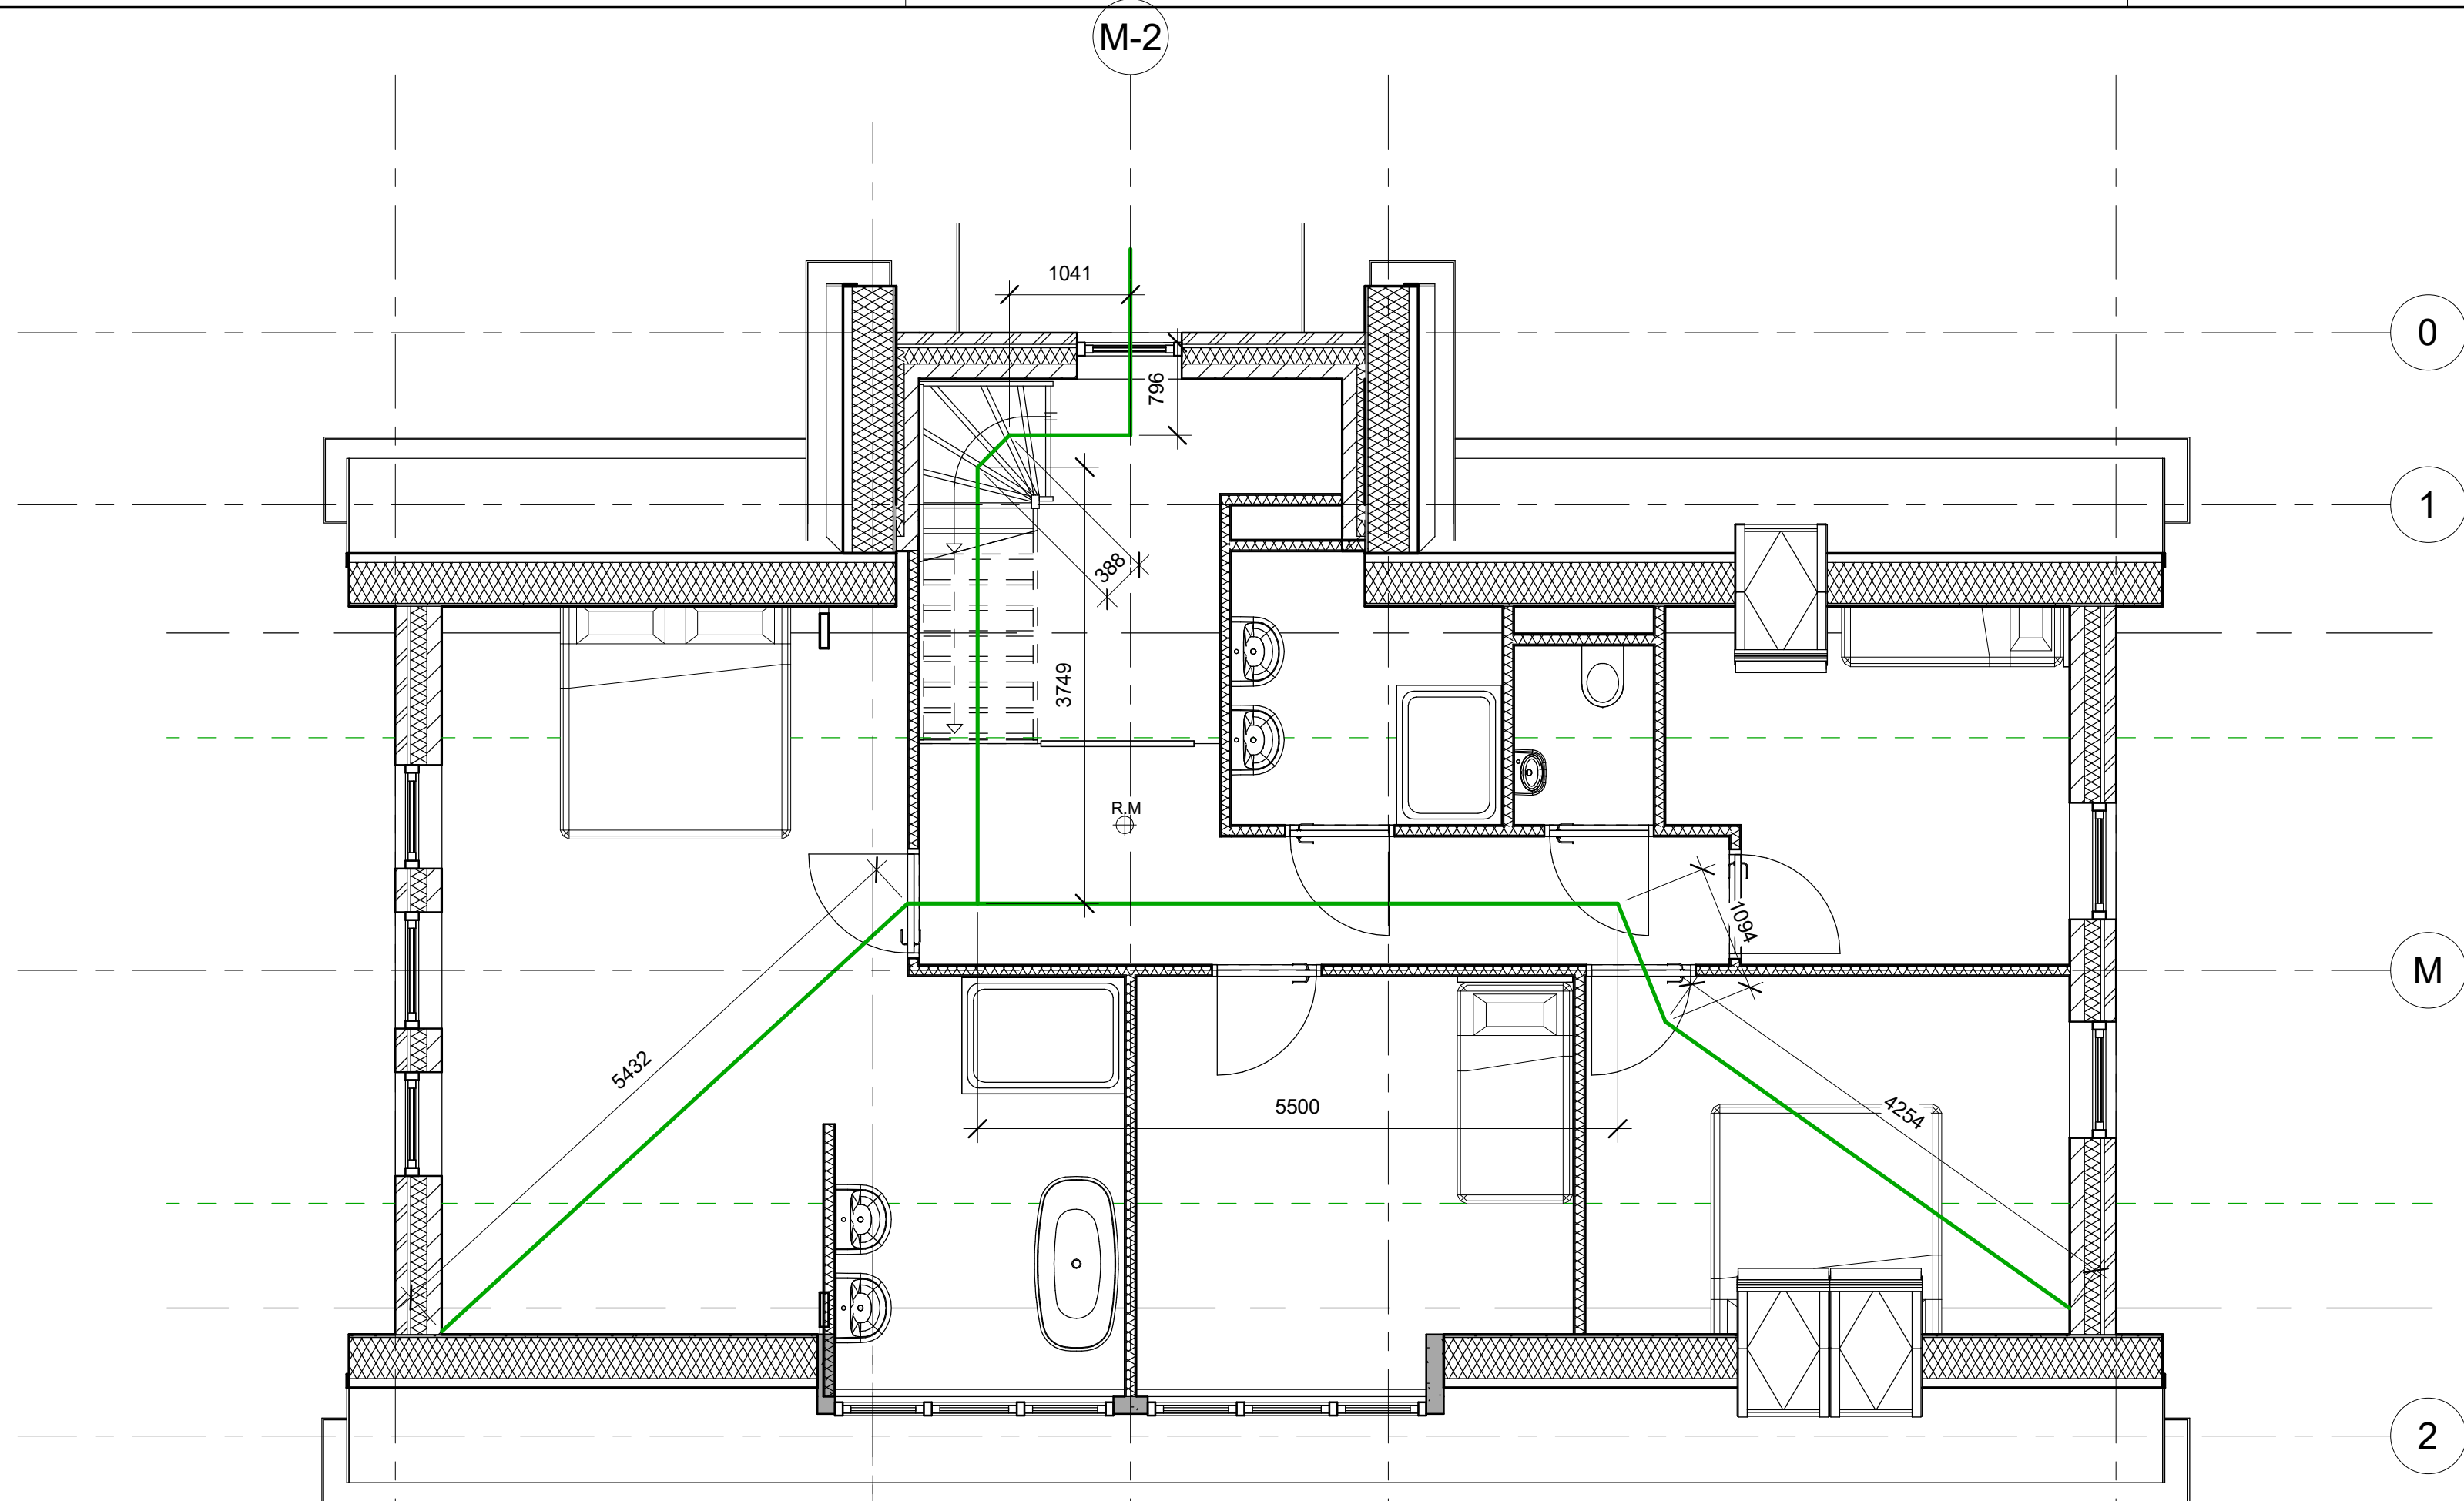

2 Level 2 brand  
1 : 50

maximale loopafstand: 15.6 m

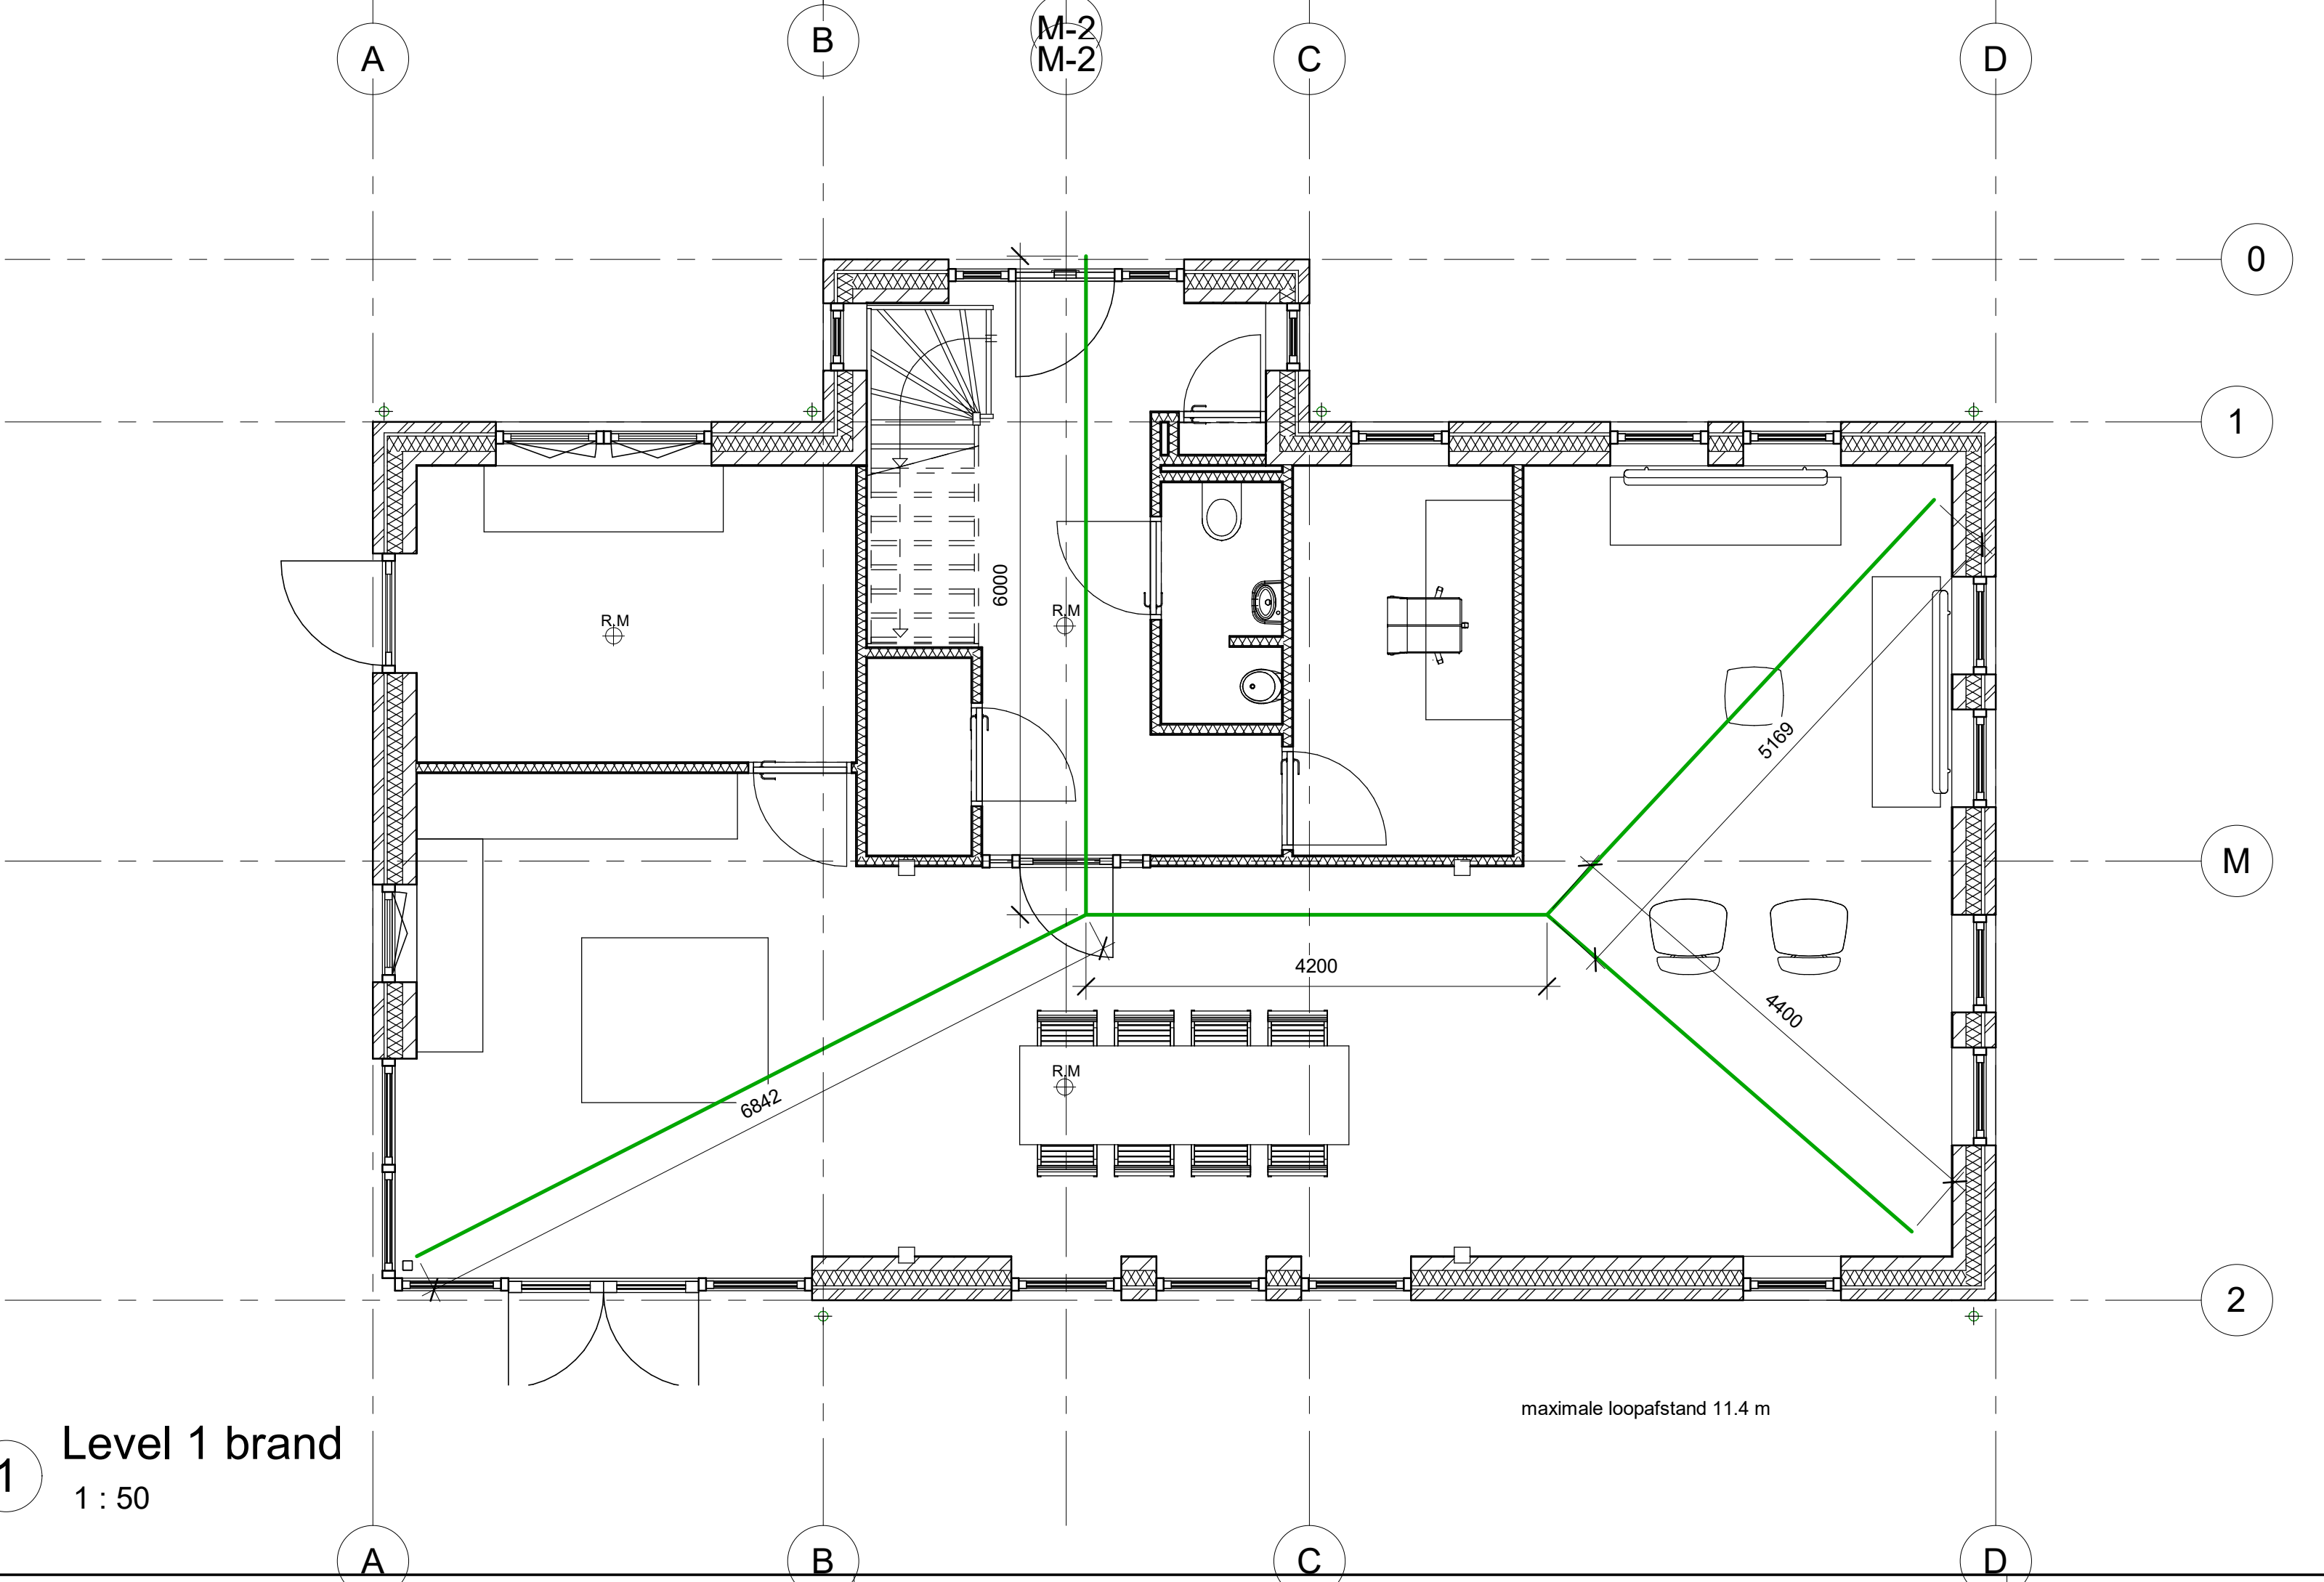

1 Level 1 brand  
1 : 50

maximale loopafstand 11.4 m

revisie:	datum:
1:	
2:	
3:	
4:	
5:	
fase:	Project Status
datum:	28-5-2021 13:22:43
formaat:	A-1
opdrachtgever:	Fam. v
project:	Ofwegen 7-1
omschrijving:	brandveiligheid
werk:	1271
blad:	DO-32

**Stili** architectuur  
projectmanagement  
bouwadvies

www.stili.nl  
info@stili.nl  
KVK: 54331404

Kroeskarperlaan 922215 XR Voorhout06 817 51 500

opdrachtgever: Fam. v

project: Ofwegen 7-1

omschrijving: brandveiligheid


formaat: A-1

schaal: 1 : 50


getekend:

werk: 1271

blad: DO-32

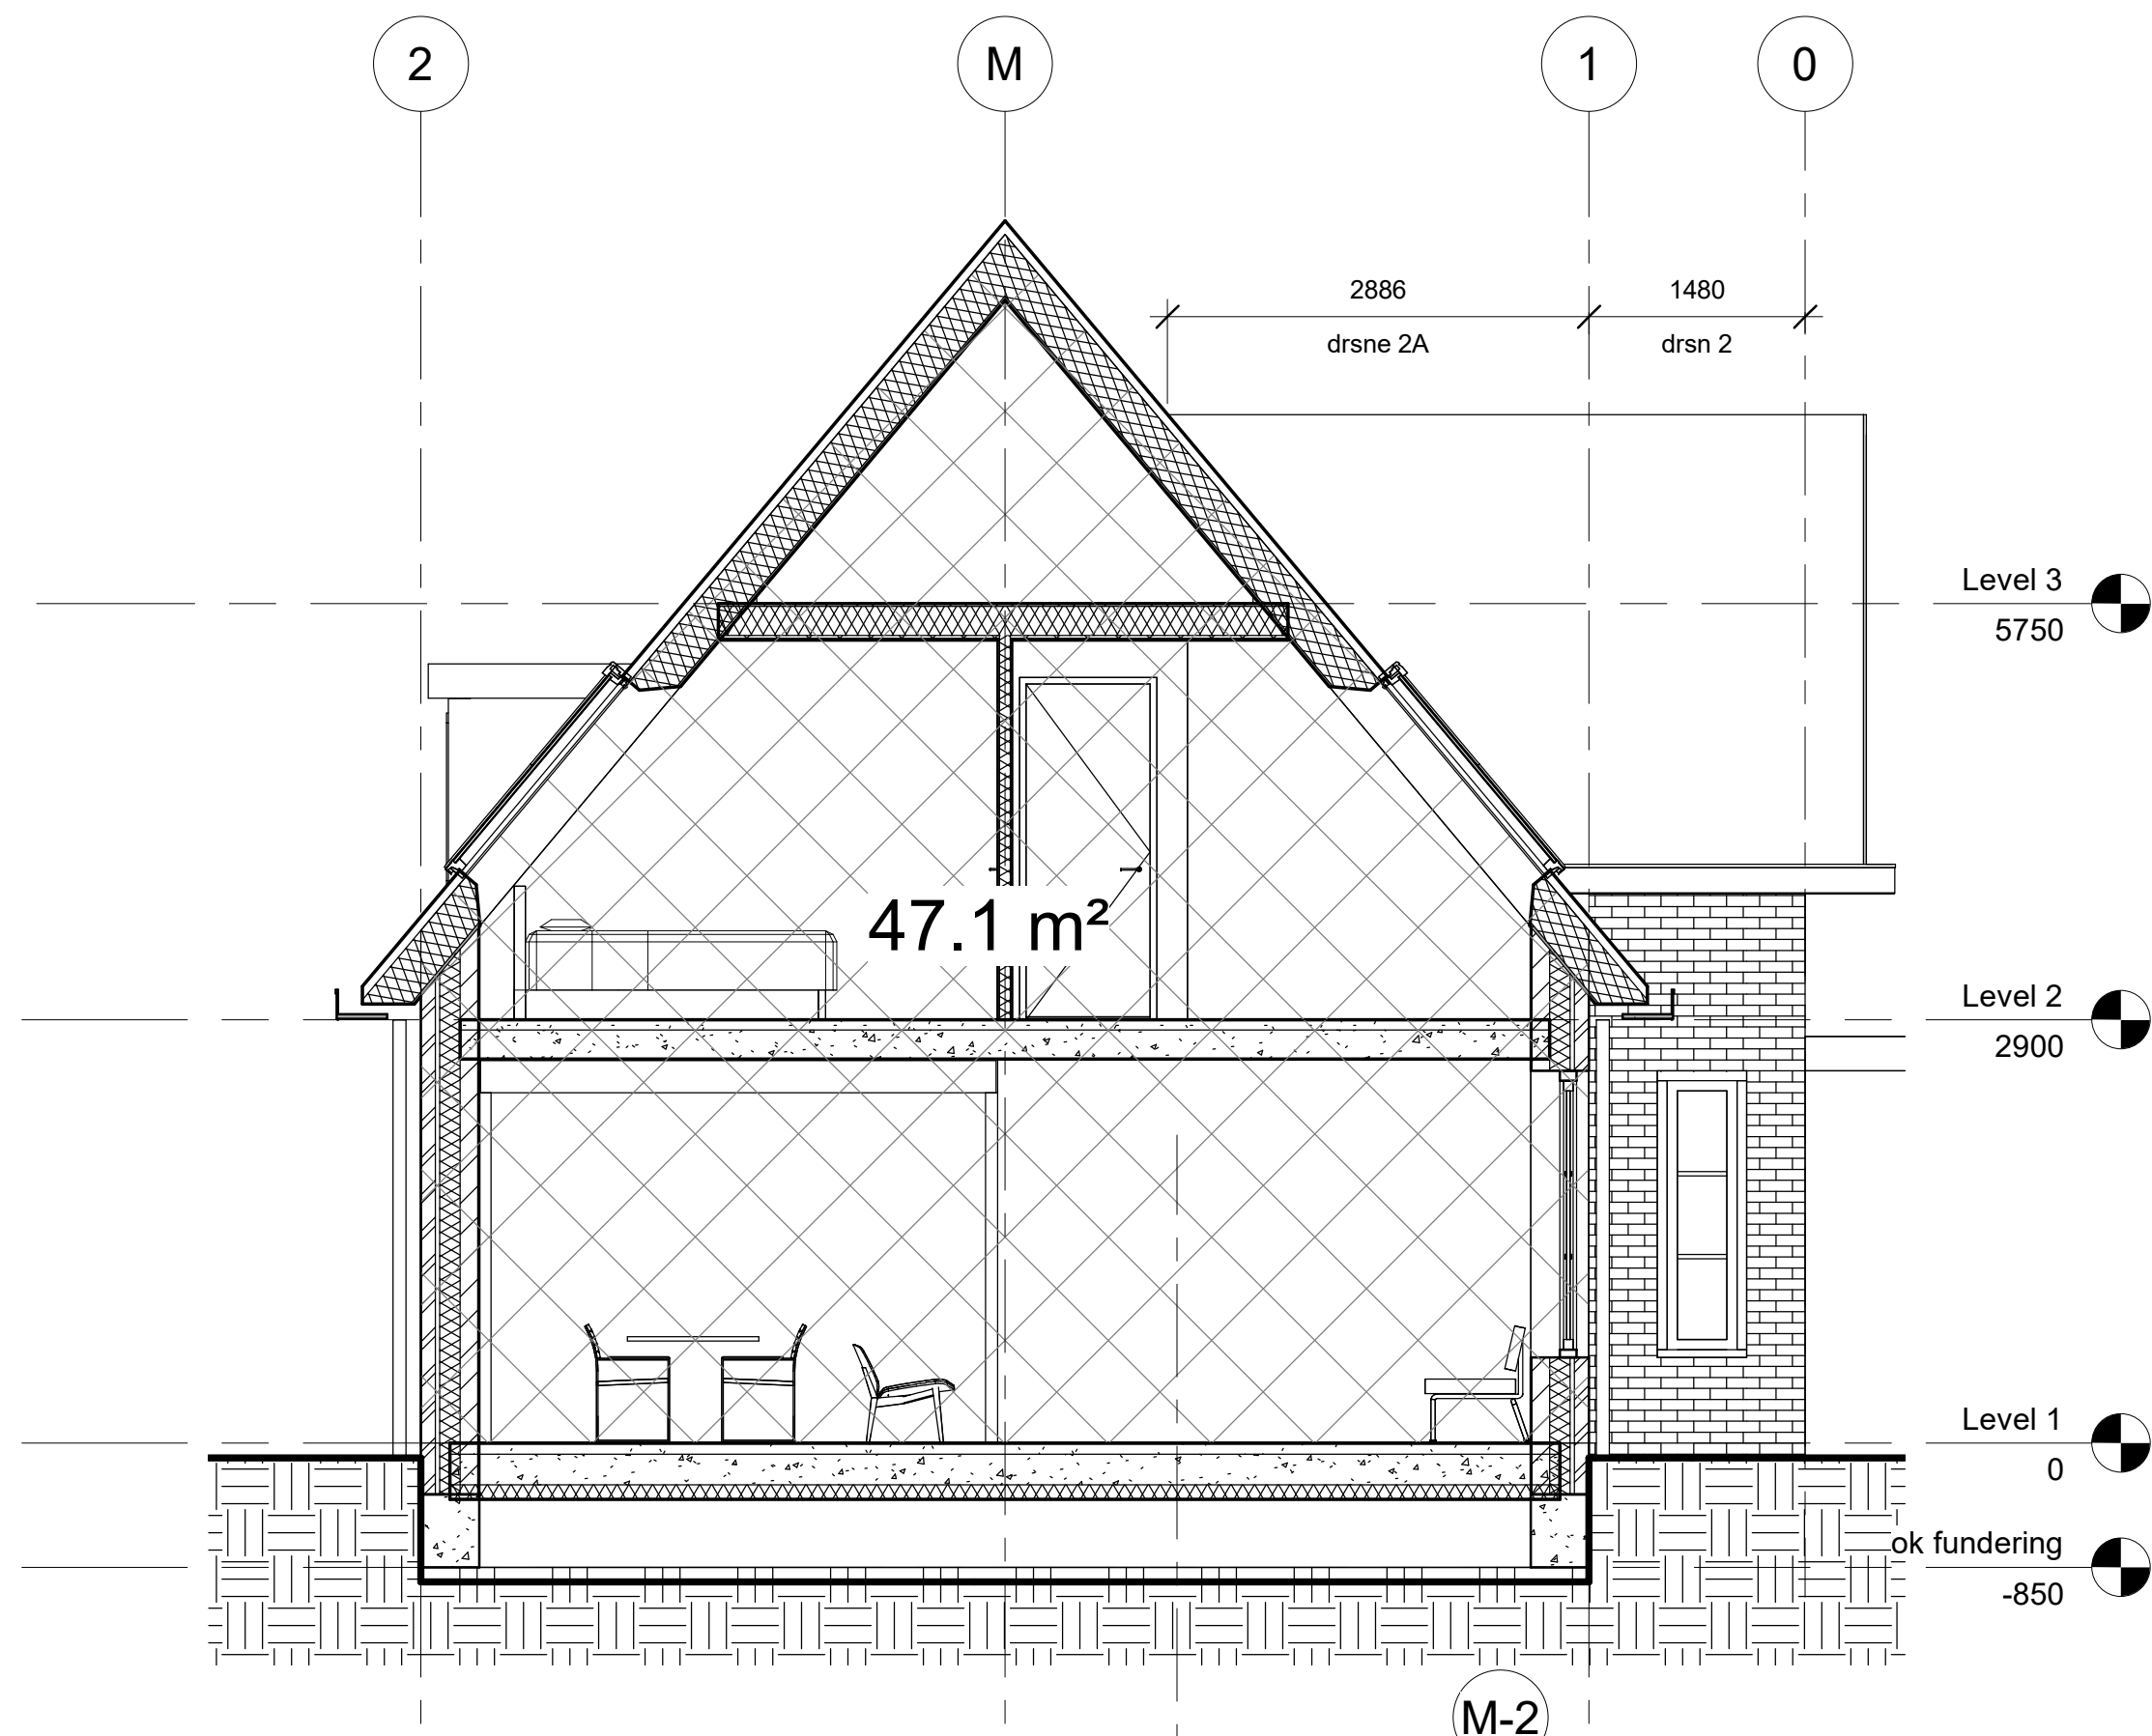

2 doorsnede 1  
1 : 50

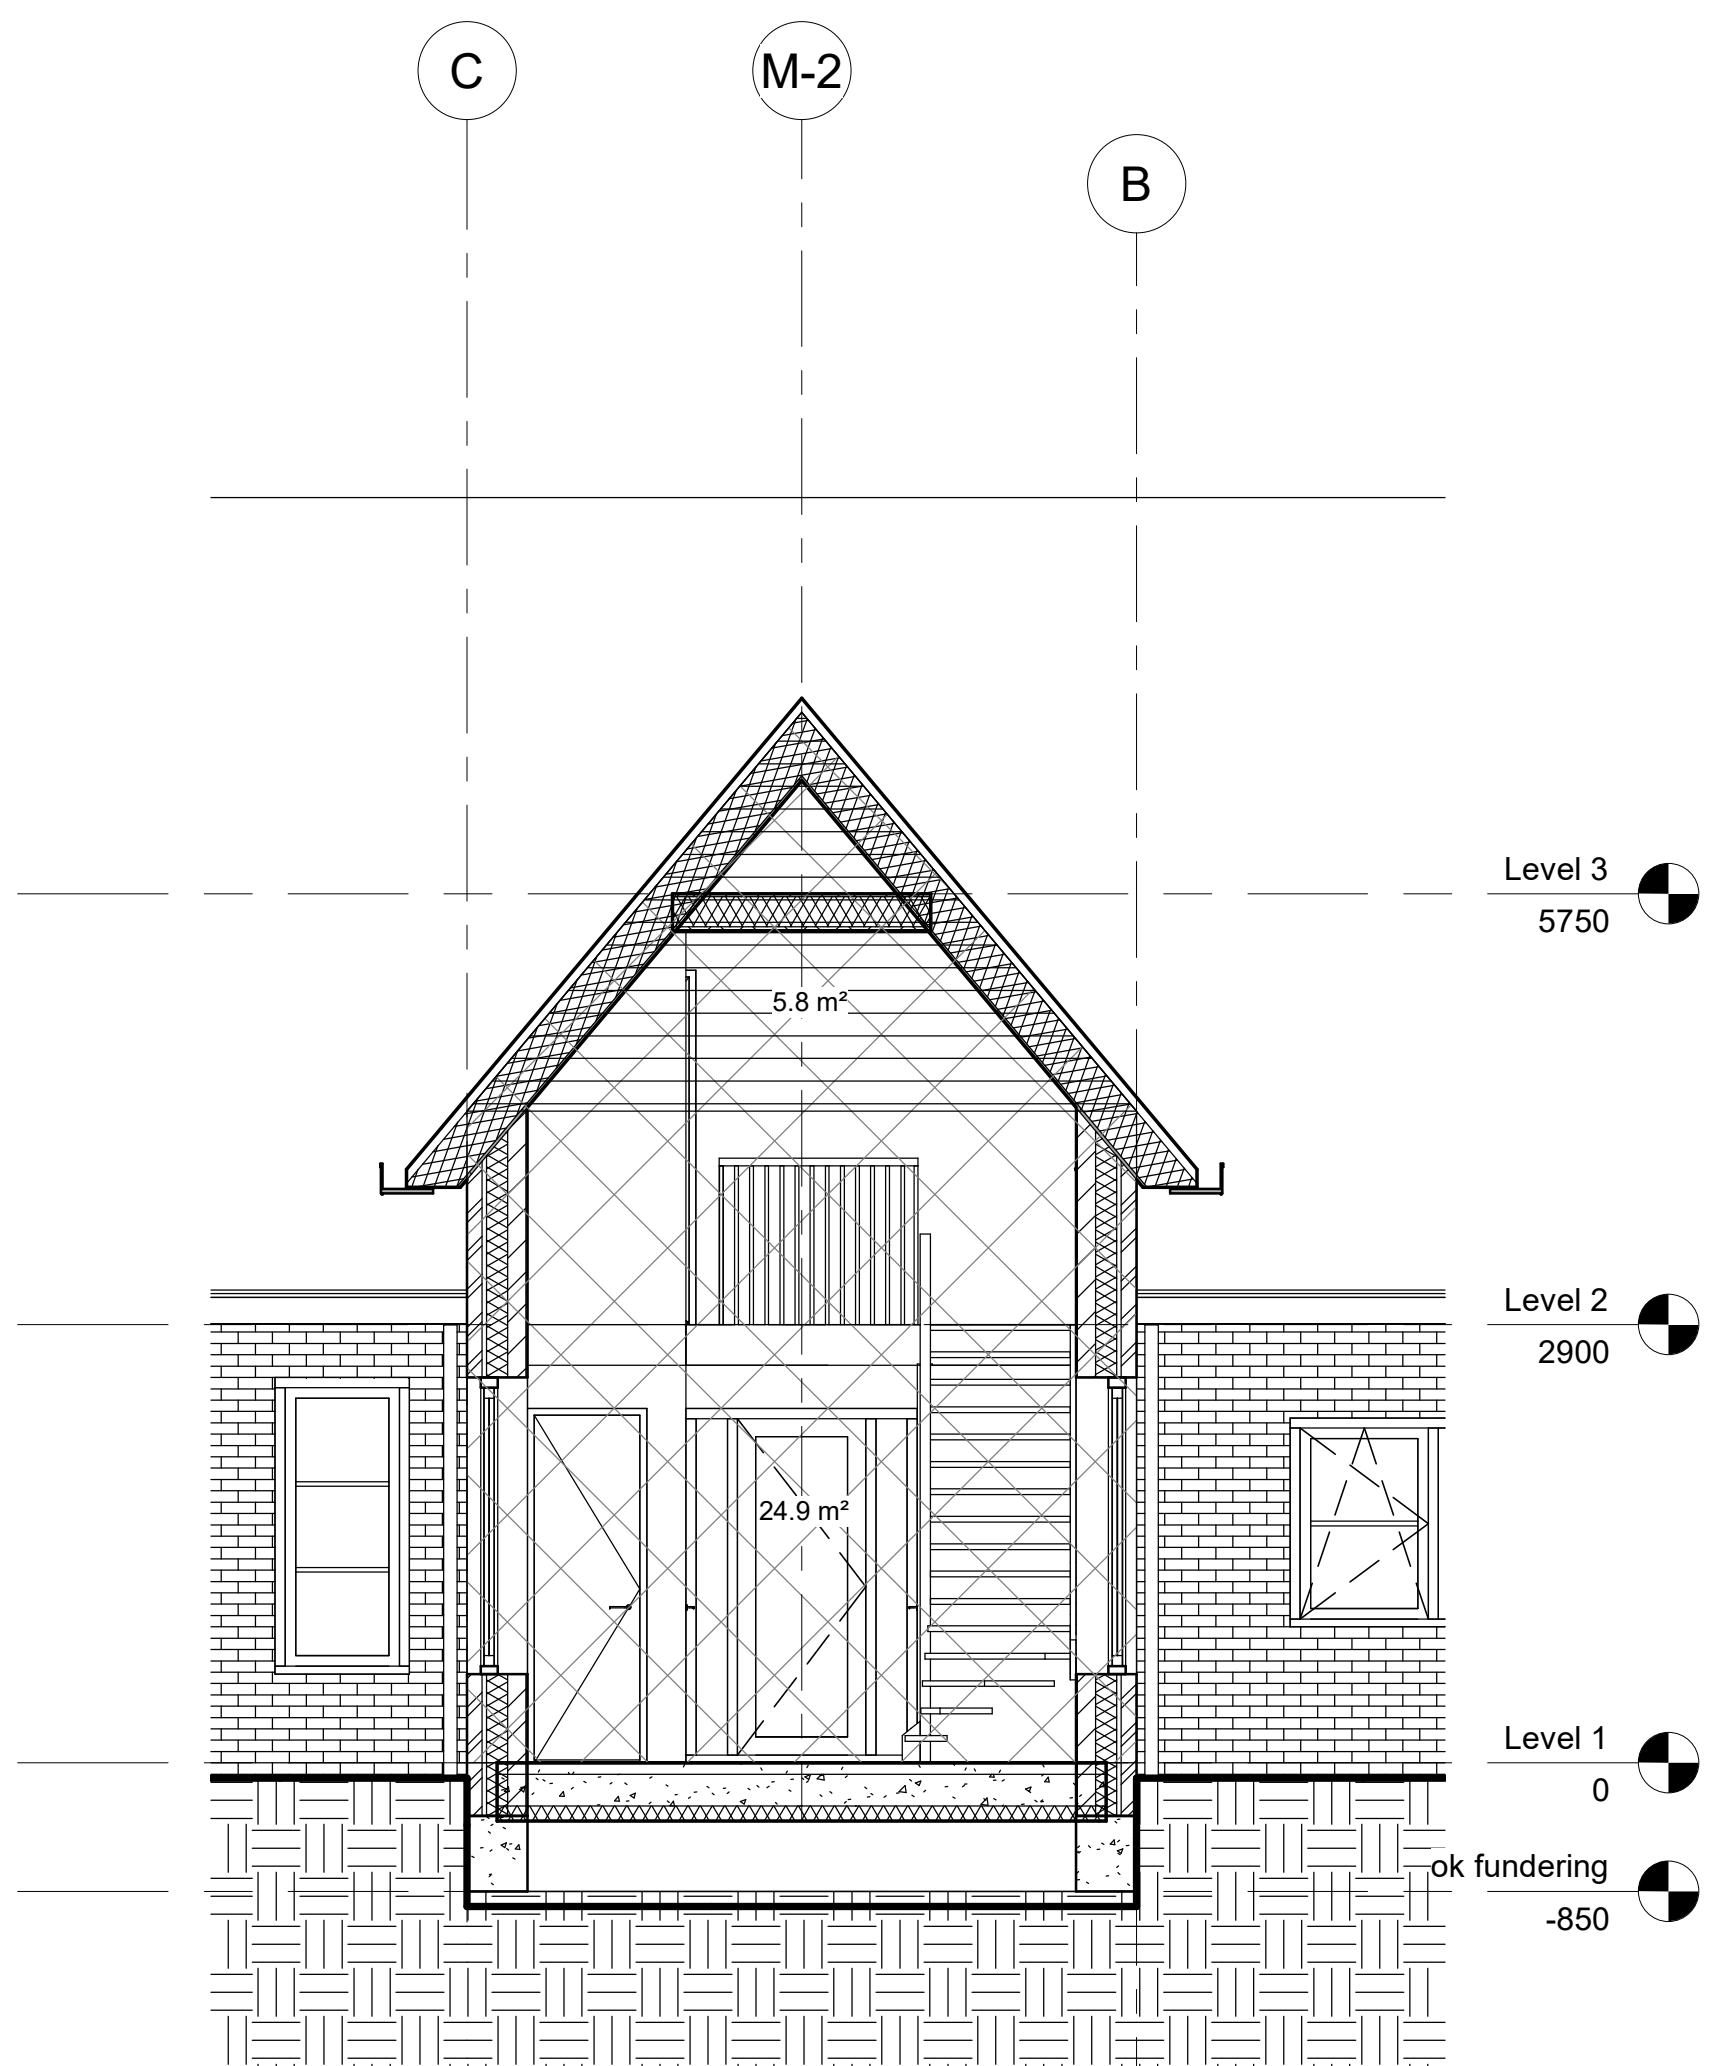

3 doorsnede 2  
1 : 50



1 Level 1 inhoud  
1 : 50

inhoud					
doorsnede	oppervlakte m²	lengte m	correctie	inhoud m³	
1	47,1	14,7		692,37	
2	24,9	1,48		36,852	
2A	5,8	2,8	0,5	8,12	
Totaal				737,342	

**Stili** architectuur  
projectmanagement  
bouwadvies

www.stili.nl  
info@stili.nl  
KVK: 54331404

Kroeskarperlaan 92	2215 XR Voorhout	06 817 51 500
opdrachtgever:	Fam.	
project:	Ofwegen 7-1	
omschrijving:	inhoud	

revisie:	datum:
1:	
2:	
3:	
4:	
5:	
fase:	Project Status
datum:	28-5-2021 13:22:44
formaat:	A-1
schaal:	1 : 50
getekend:	
werk:	1271
blad:	DO-33