


Wand op as A



Plattegrond

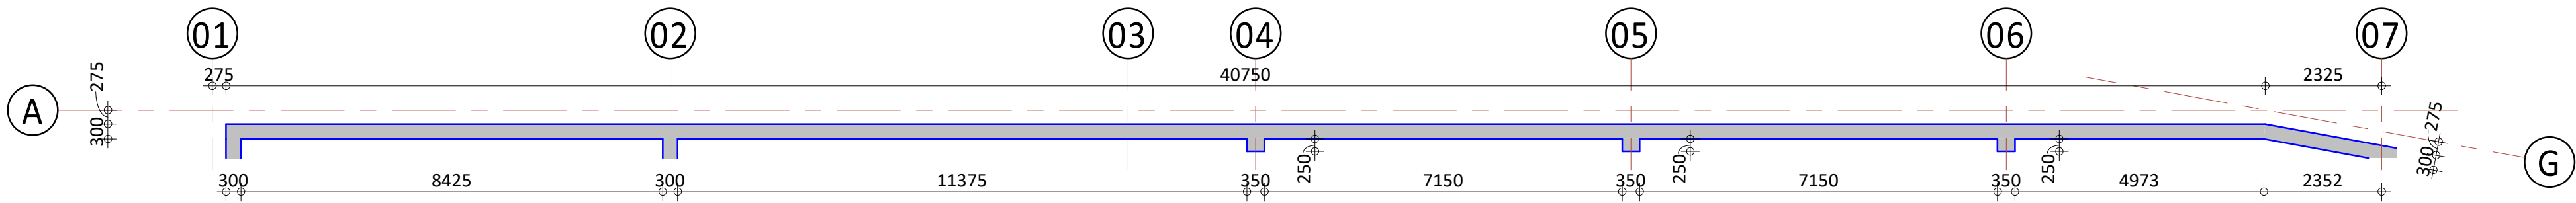


Overzicht wanden  
( 1 : 500)

A	21-05-2021	Diverse aanpassingen t.b.v. bouw-aanvraag			GV JBr
0	23-12-2020	T.b.v. bouw-aanvraag			GV JBr
Rev.	Datum	Omschrijving			Get. Proj.L.
<div><div><div>Opdrachtgever</div><div>Railside bv</div><div>Westblaak 21, 3012 KC Rotterdam</div></div><div><div>Project</div><div>179 appartementen en half verdiepte 2-laagse parkeervoorziening aan de Rosestraat te Rotterdam</div></div><div><div>Onderdeel</div><div>Wand op stramien A</div><div>Toren B</div></div><div><div>Schaal 1 : 100</div><div>Fase Definitief Ontwerp</div></div><div><div>Formaat A1</div><div>Status Voorlopig</div></div></div> <div><div><div>de klantgerichte ingenieurs!</div><div>Kanaalweg Westzijde 45 Postbus 238 3220 AE Helvoetsluis T 088 446 446 2 E info@iob.nl I www.iob.nl</div></div></div>					
iOB Project nr.		Blad nr.		Rev.	
190433		DO-C4401		A	


L:\BM\_Bestanden\190433\_iOB\_CON\_Rosestraat\_120\_iOB\_GV14



Wand op as B

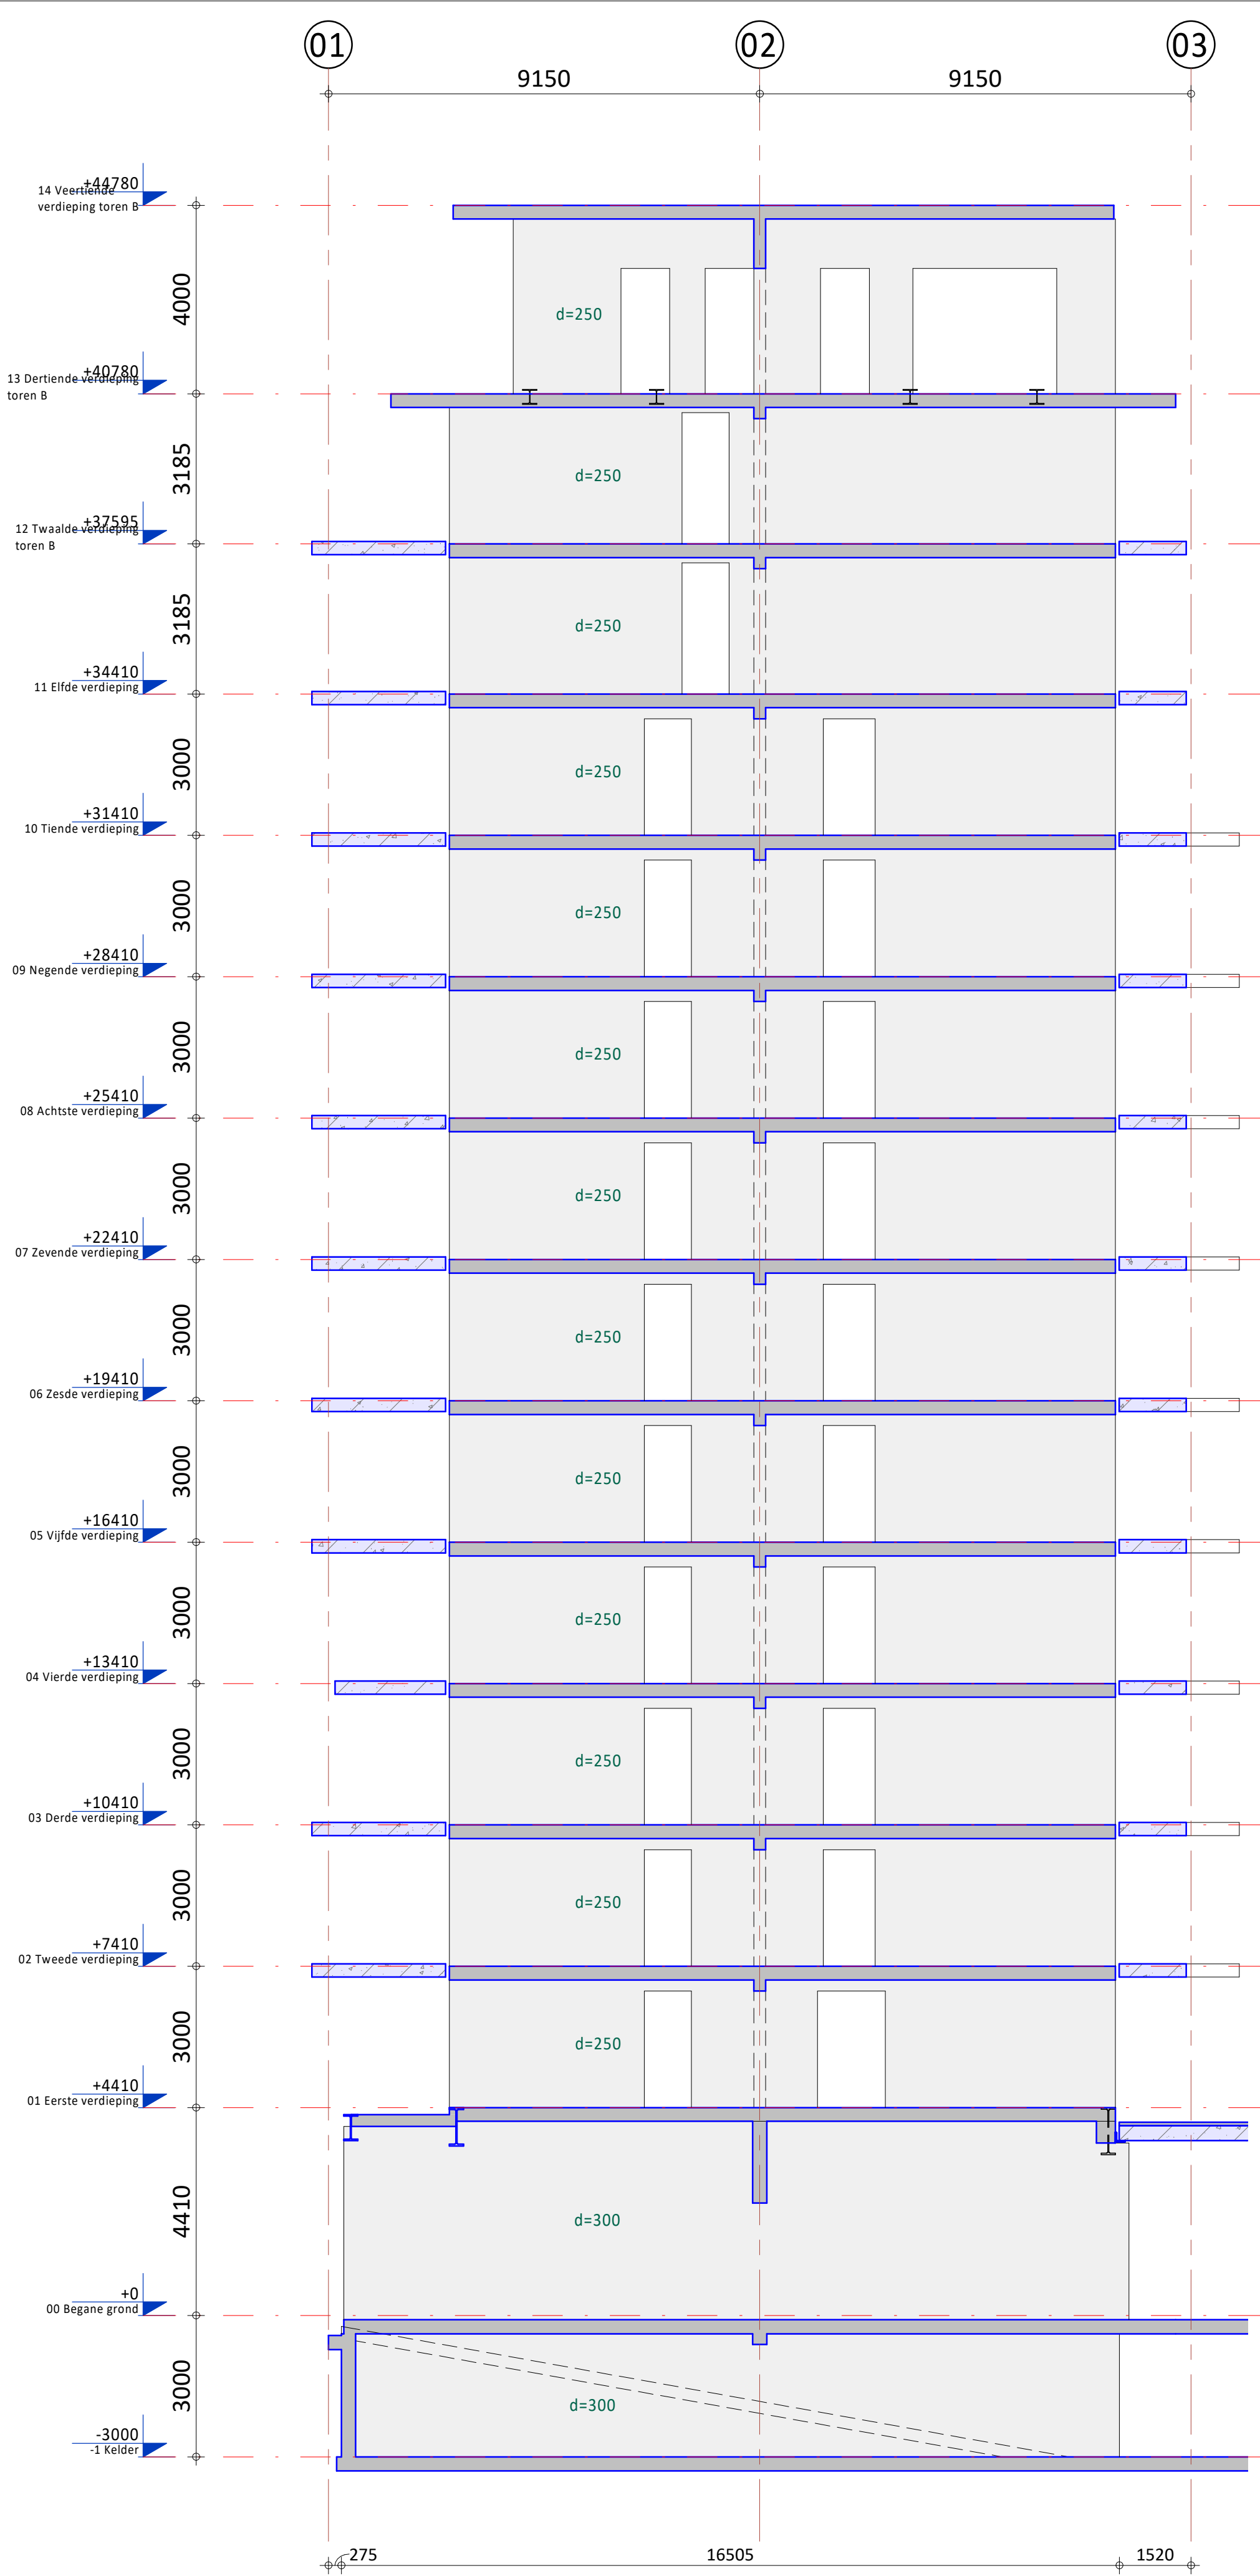

Wand op as C

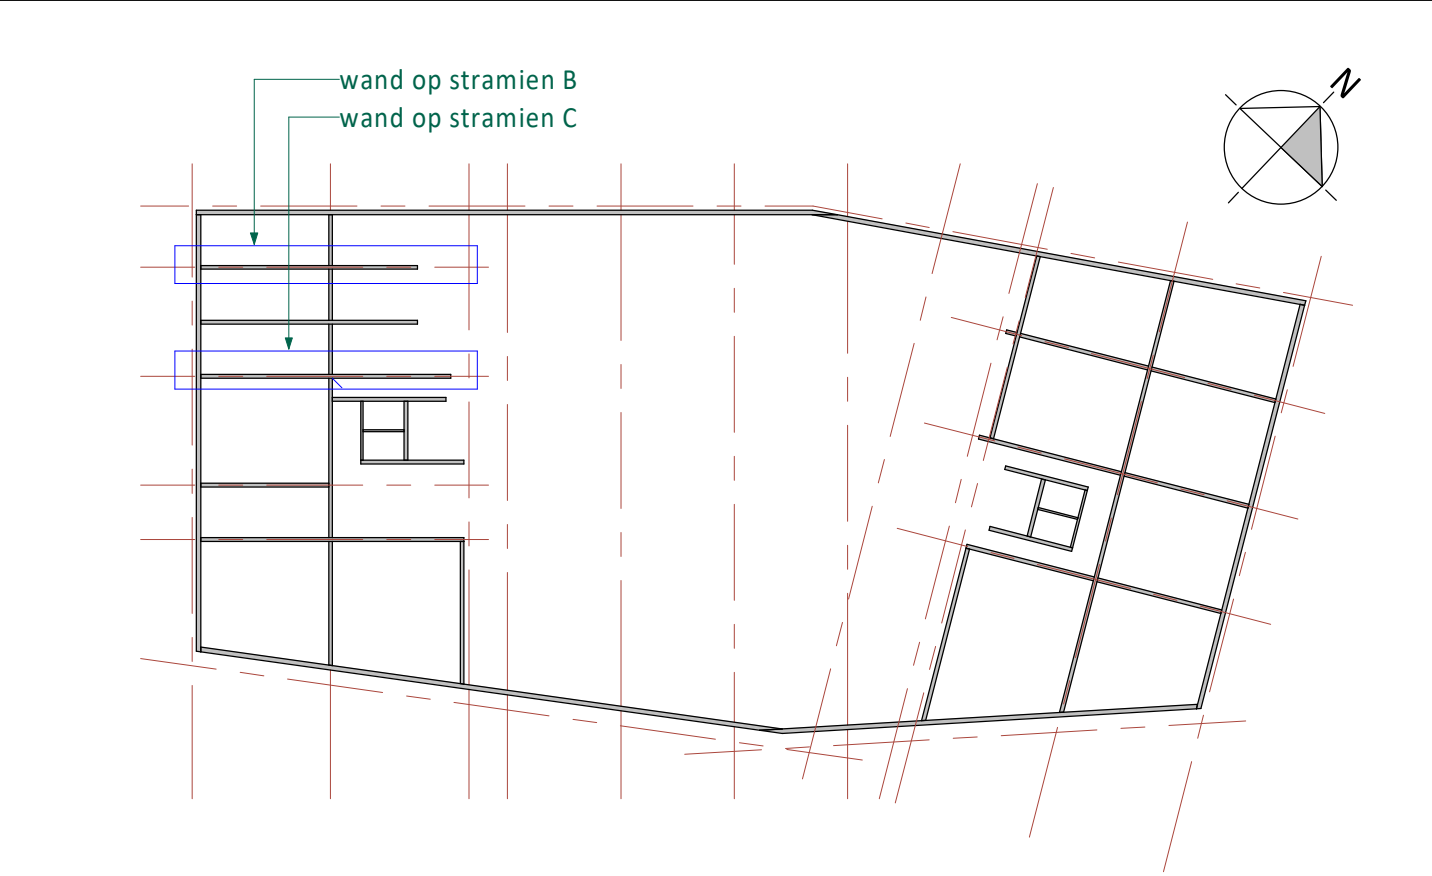


Overzicht wanden  
(1 : 500)

A	21-05-2021	Diverse aanpassingen t.b.v. bouwaanvraag	GV	JBr	
0	23-12-2020	T.b.v. bouwaanvraag	GV	JBr	
Rev.	Datum	Omschrijving	Get.	Proj.L.	
Opdrachtgever Railside bv Westblaak 21, 3012 KC Rotterdam					
Project 179 appartementen en half verdiepte 2-laagse parkeervoorziening aan de Rosestraat te Rotterdam					
Onderdeel Wanden op stramien B en C Toren B					
Schaal 1 : 100		Fase Definitief Ontwerp	<div><p><i>de klantgerichte ingenieurs!</i></p><p>Kansalweg Westzijde 45 Postbus 138 3220 AE Hellevoetsluis T 088-446442 E info@job.nl I www.job.nl</p></div>		
Formaat A1		Status Voorlopig			
IOB Project nr. 190433					
			Blad nr. DO-C4402	Rev. A	


Alle door IOB leveringsvrije documenten worden, binnen de scope van de opdracht, getoetst aan geldende wet- en regelgeving en worden op basis van product- en klantkenmerken geïmplementeerd. Documenten worden voor oplevering vrijgegeven door bevoegde medewerkers. De procesopvolging en documentregistratie bij IOB worden periodiek getoetst door een externe organisatie, overeenkomstig de norm NEN-EN ISO 9001:2015.

Nieuw van deze tekening mag worden aangevuld (of afgevoerd) op werkdag vóór de datum, anders voortvloeiende schuldrijke bestemming van de tekening. Alle tekeningen worden afgeleverd in PDF-bestand.

Alle door IOB vervaardigde documenten worden, binnen de scope van de opdracht, getoetst aan geldende wet- en regelgeving en worden op basis van product- en klantkeuze geïmplementeerd en geïmplementeerd. Documenten worden voor aflevering uitgegeven door bevoegde medewerkers. De procesregulering en documentregulering bij IOB worden periodiek getoetst door een externe organisatie, overeenkomstig de norm NEN-EN-ISO 9001:2015. Het auteursrecht berust bij IOB. Niets van deze tekening mag worden aangepast en/of gewijzigd op welke wijze dan ook, zonder voorafgaande schriftelijke toestemming van de eigenaar. Alle rechten voorbehouden.

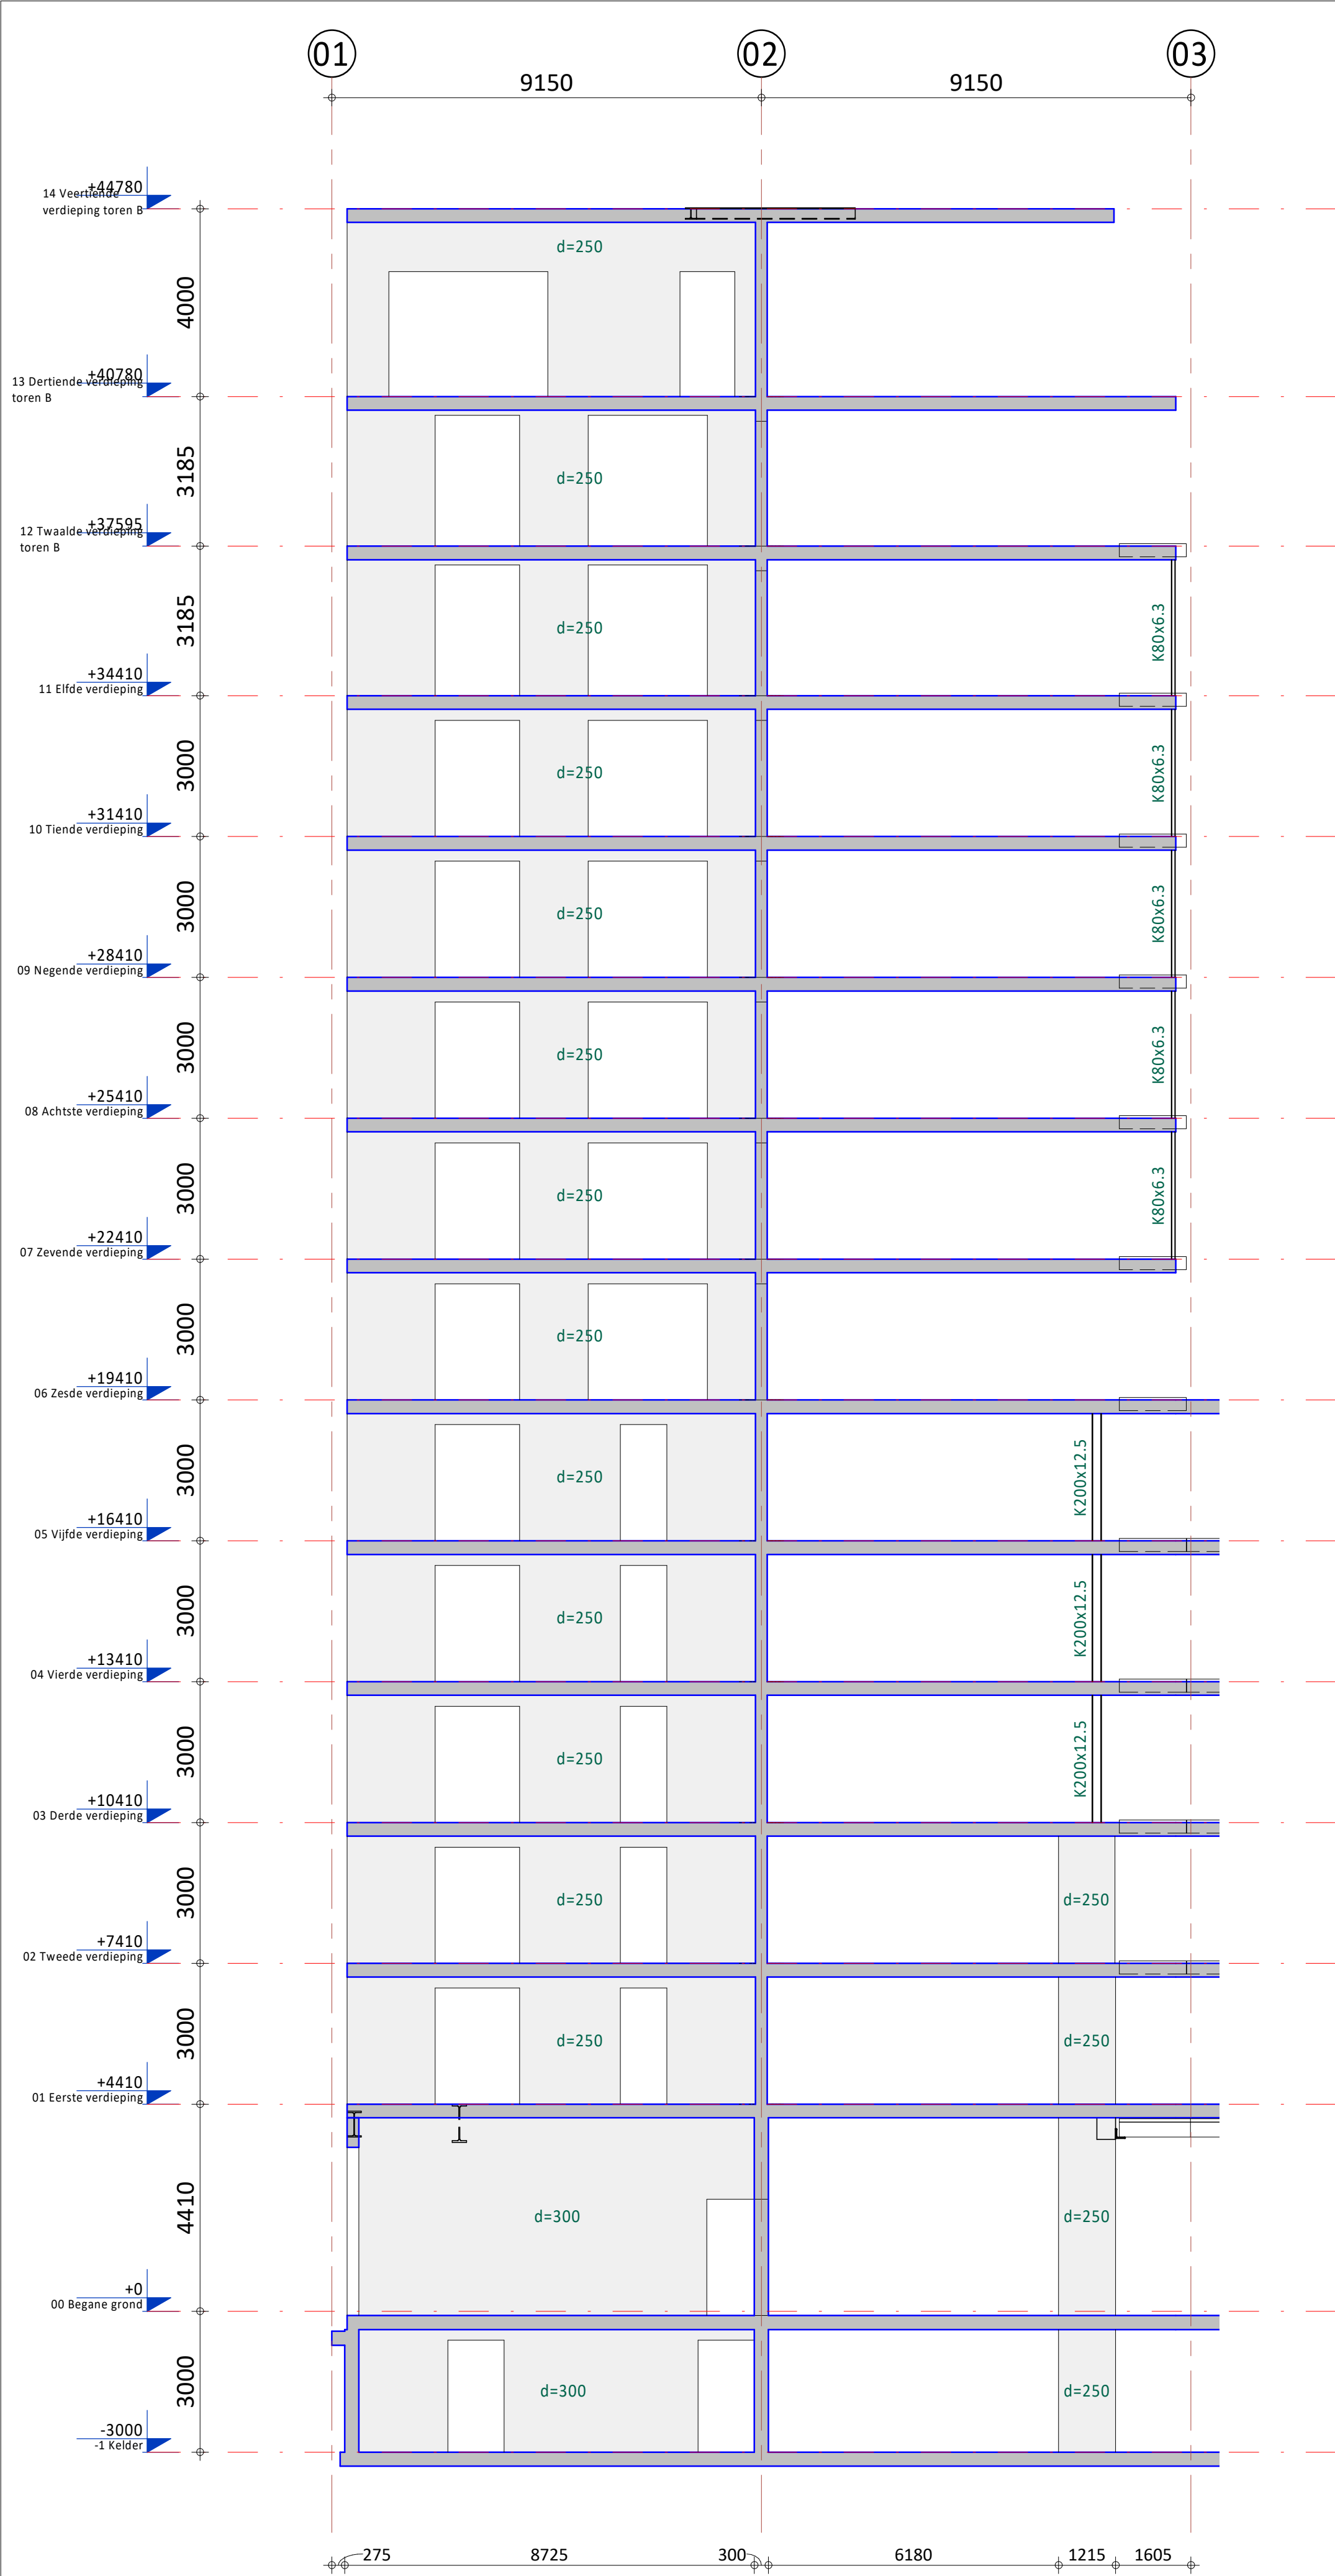

Wand op as D

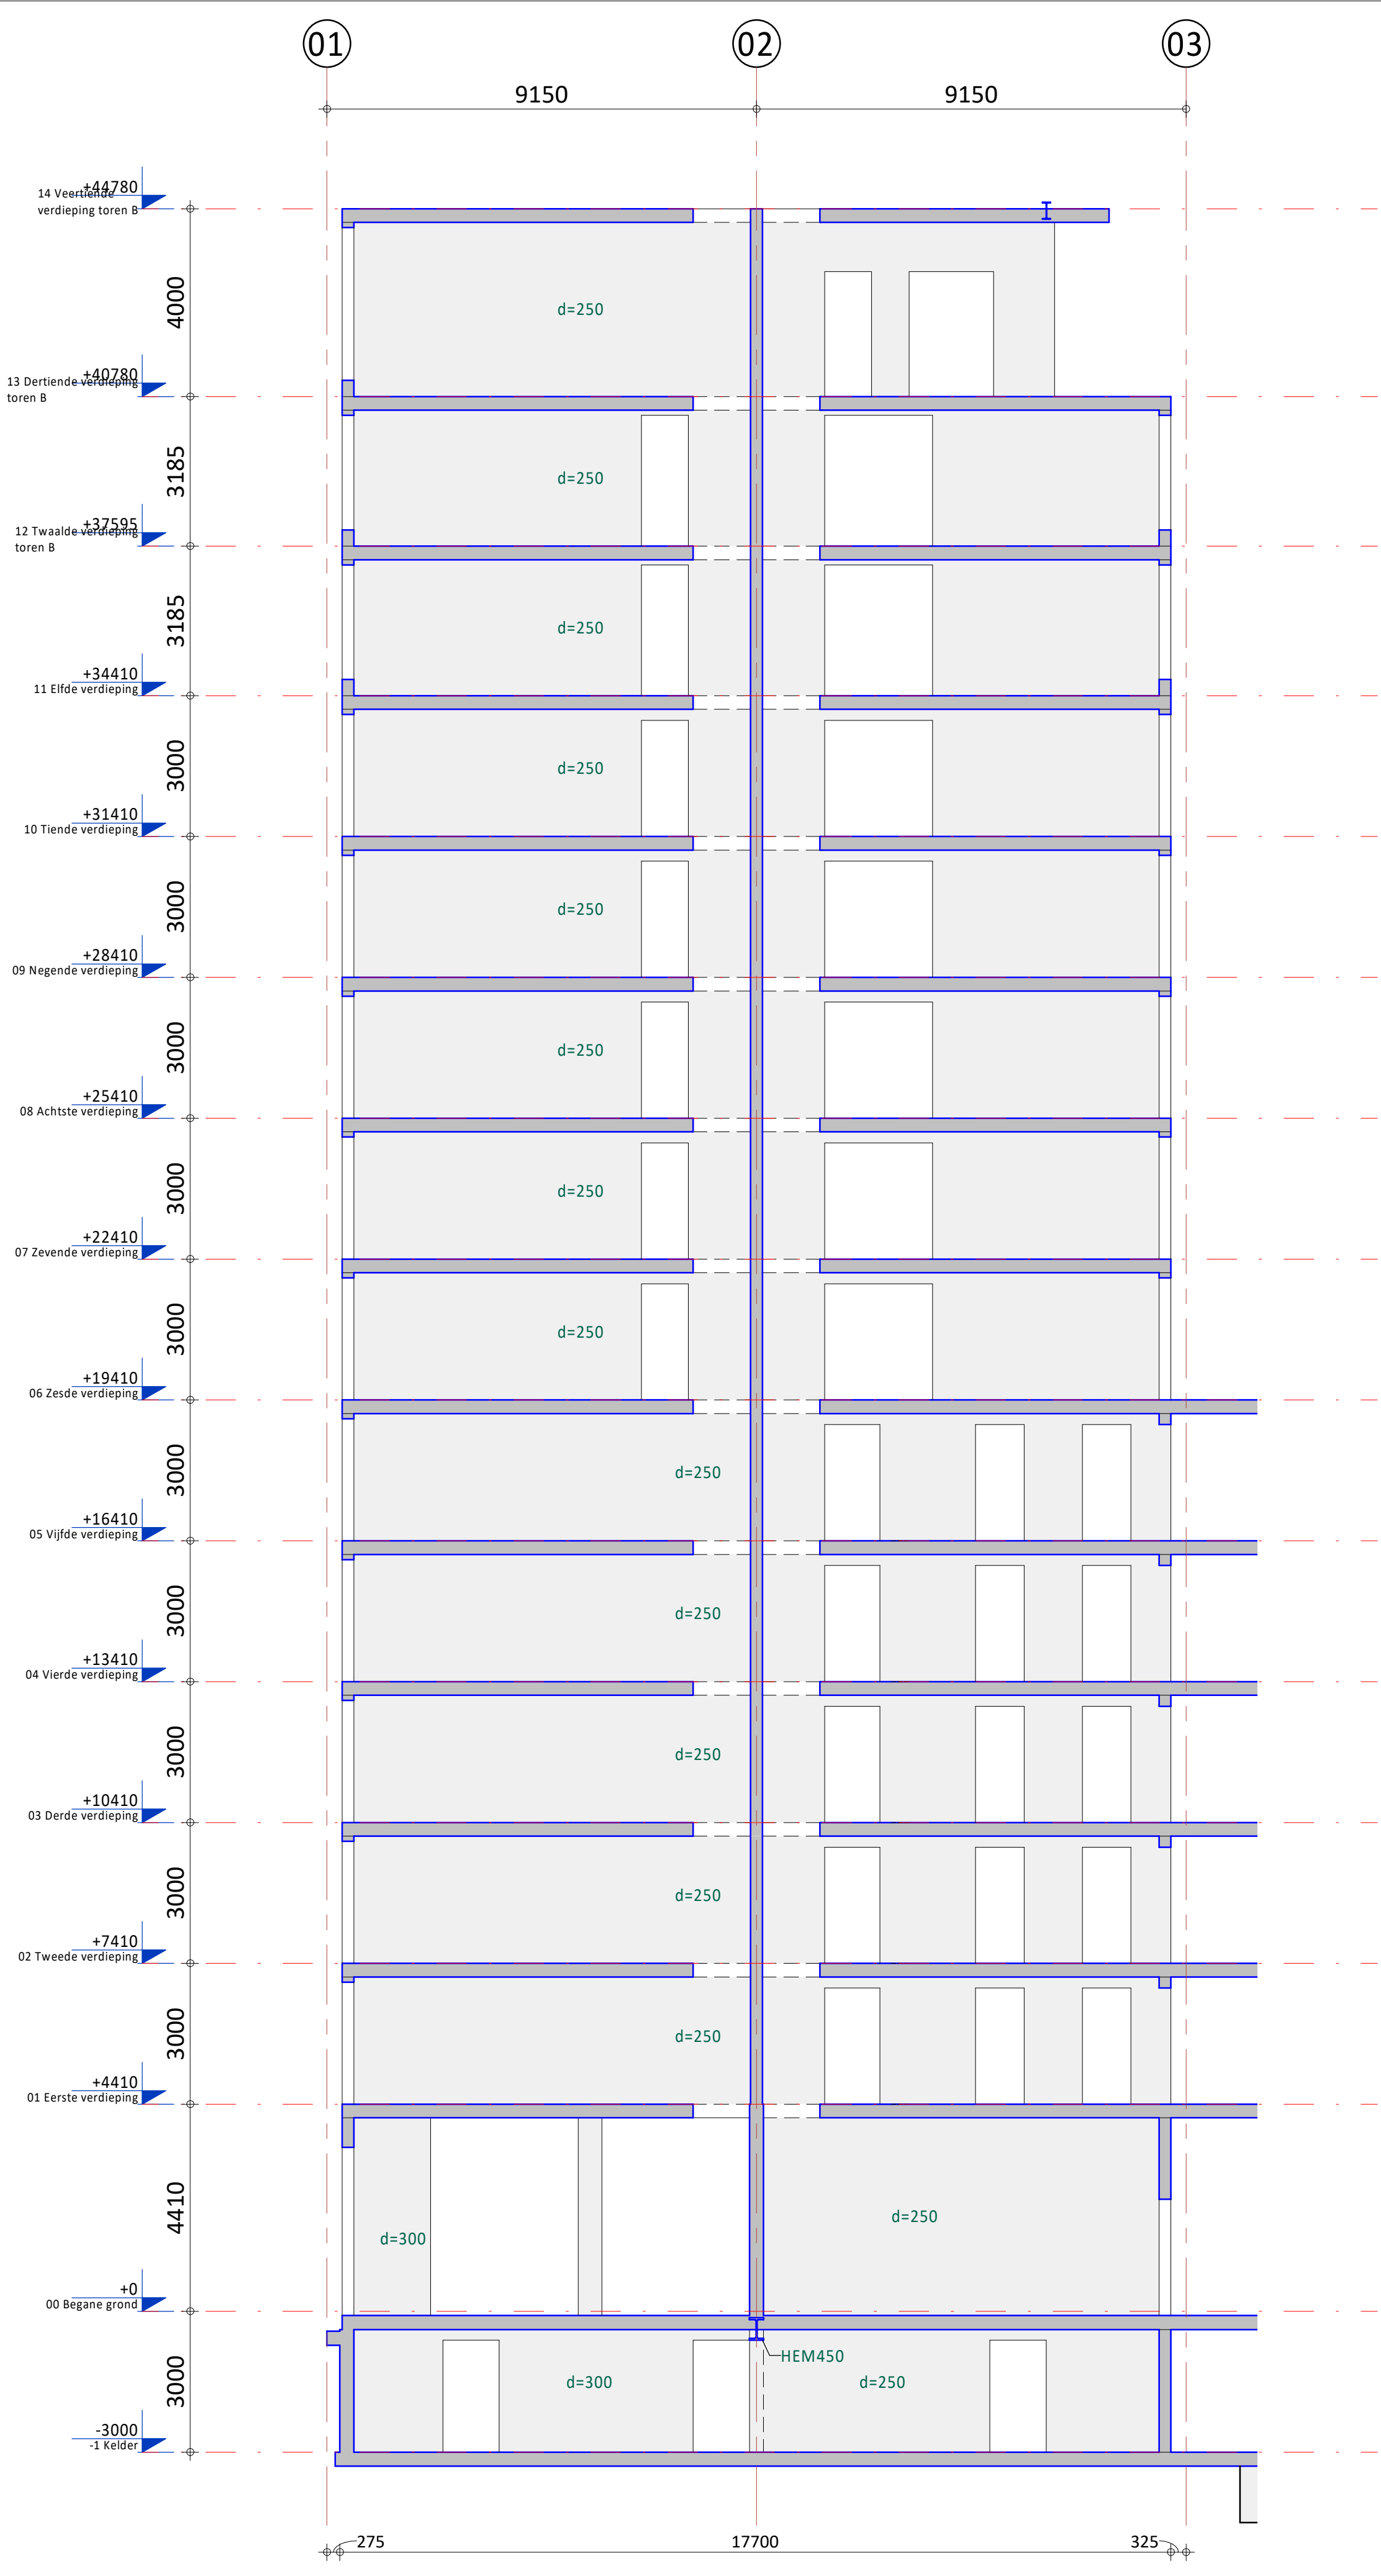

Wand op as E



Overzicht wanden  
( 1 : 500 )

A	21-05-2021	Diverse aanpassingen t.b.v. bouw-aanvraag			GV JBr
0	23-12-2020	T.b.v. bouw-aanvraag			GV JBr
Rev.	Datum	Omschrijving			Get. Proj.L.
Opdrachtgever Raiside bv Westblaak 21, 3012 KC Rotterdam					
Project 179 appartementen en half verdiepte 2-laagse parkeervoorziening aan de Rosestraat te Rotterdam					
Onderdeel Wanden op stramien D en E Toren B					
Schaal 1 : 100		Fase Definitief Ontwerp			
Formaat A1		Status Voorlopig			
IOB Project nr. 190433				Blad nr. DO-C4403	








*de klantgerichte  
ingenieurs!*

Kanaalweg Westzijde 45  
Postbus 238  
3220 AE Hellevoetsluis  
T 088 446 446 2  
E info@iob.nl  
I www.iob.nl

Alle door IOB vervaardigde documenten worden, binnen de scope van de opdracht, getoetst aan geldende wet- en regelgeving en worden op basis van product- en klantrisico gecontroleerd en gevalideerd. Documenten worden voor aflevering vrijgegeven door bevoegde medewerkers. De procesregulering en documentregistratie bij IOB worden periodiek getoetst door een externe organisatie, overeenkomstig de norm NEN-EN-ISO 9001:2015. Het auteursrecht berust bij IOB. Niets van deze tekening mag worden aangevuld en/of gewijzigd op welke wijze dan ook, zonder voorafgaande schriftelijke toestemming van de eigenaar. Alle rechten voorbehouden.




L:\BM\_Bestanden\190433\_IOB\_CON\_Rosestraat\_120\_IOB\_GV14c

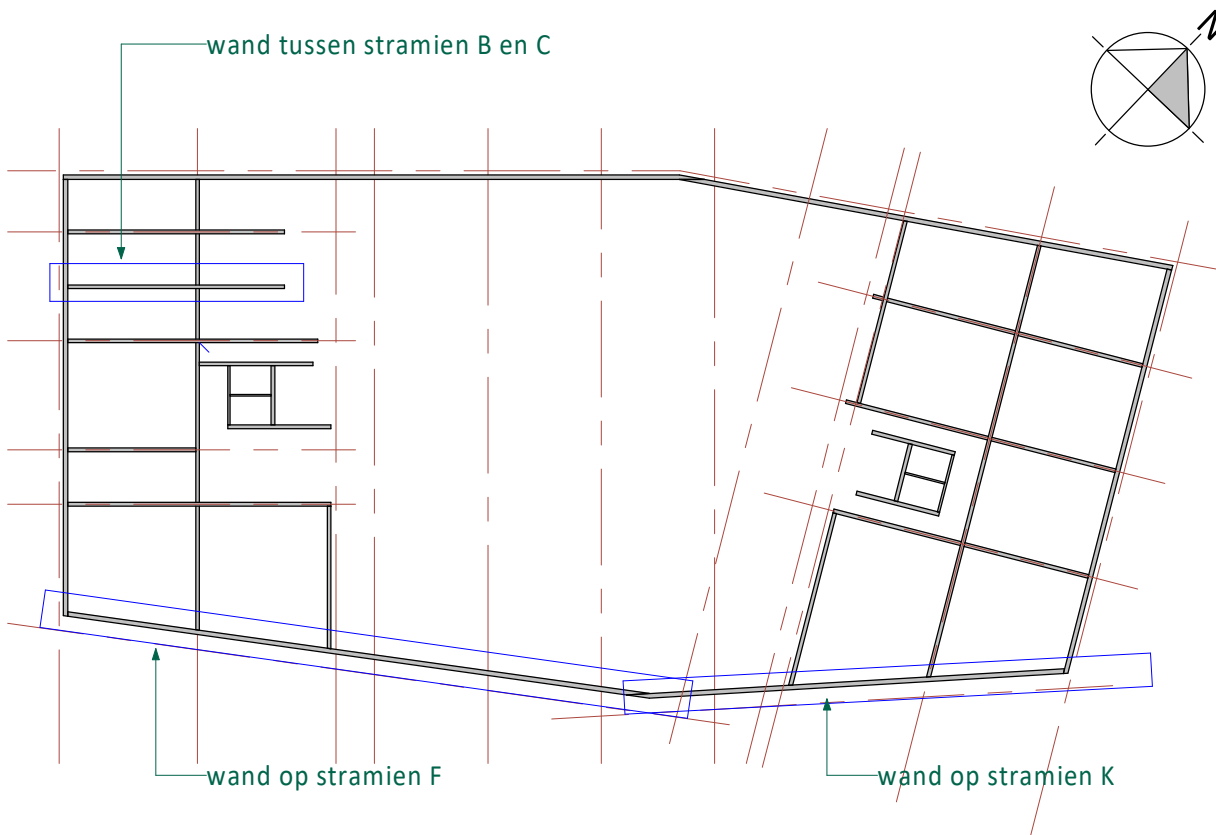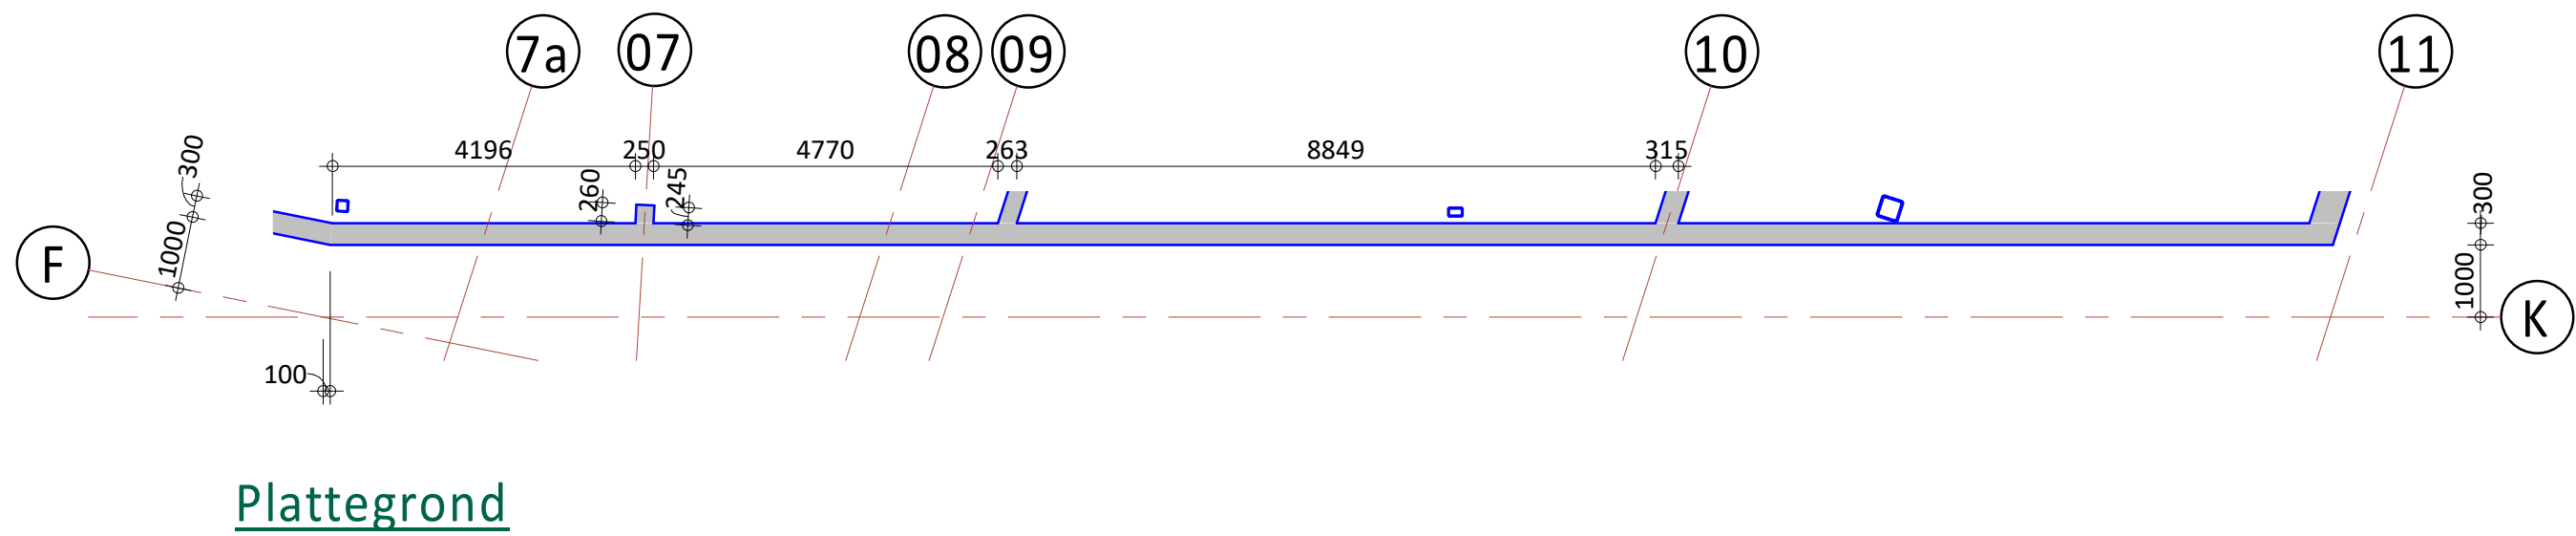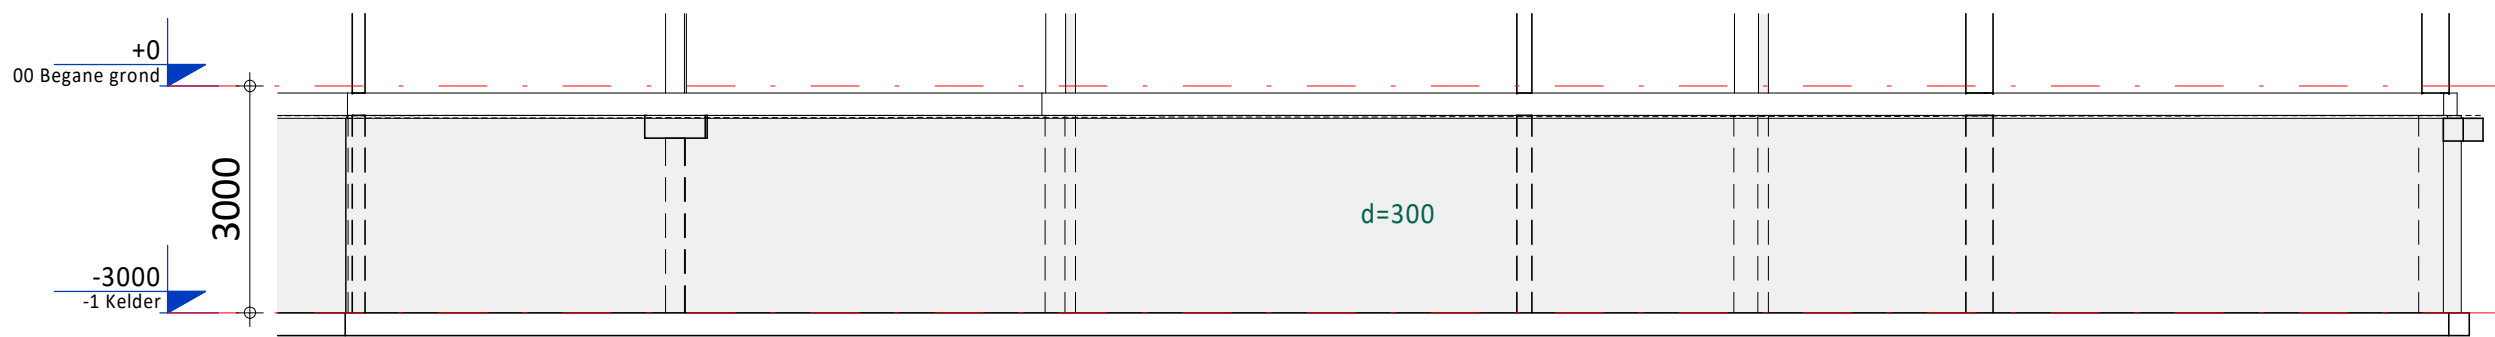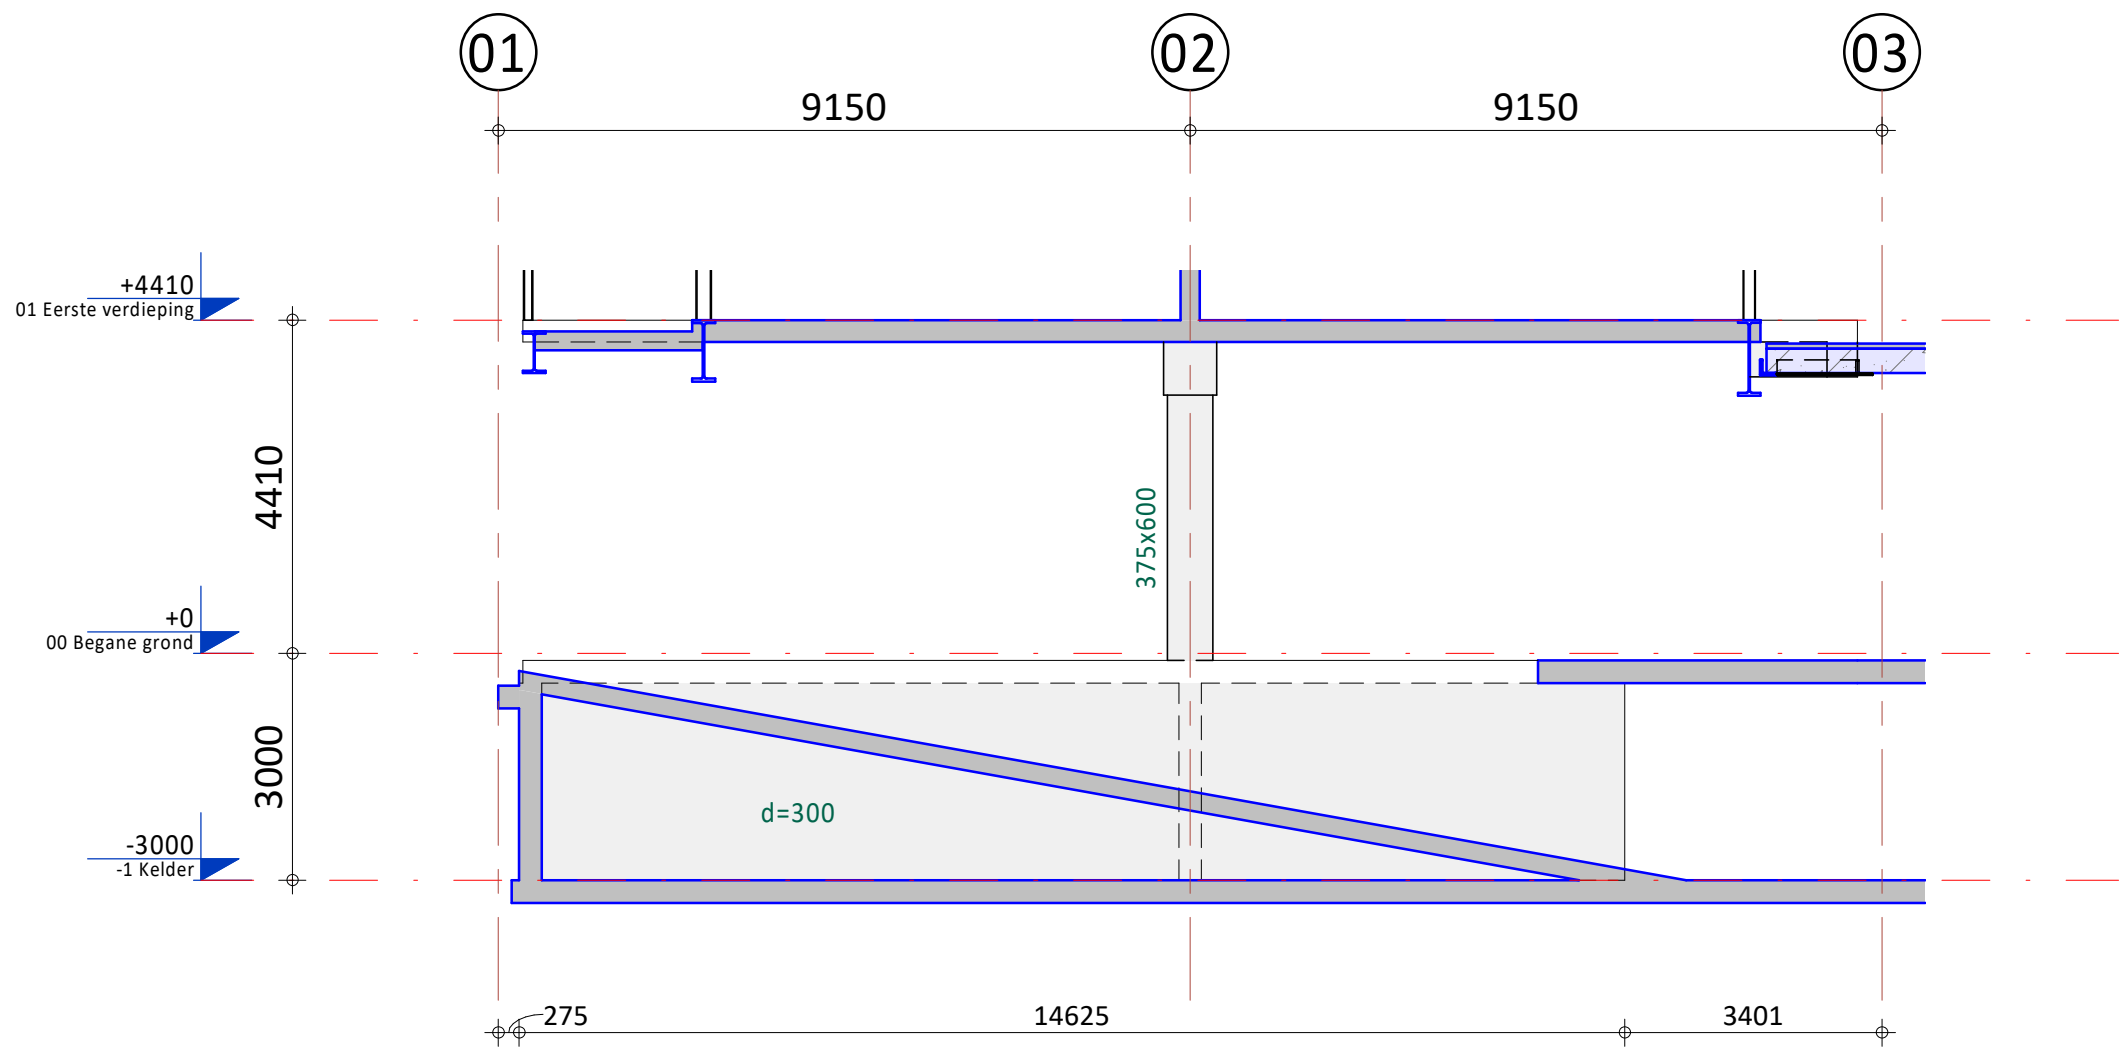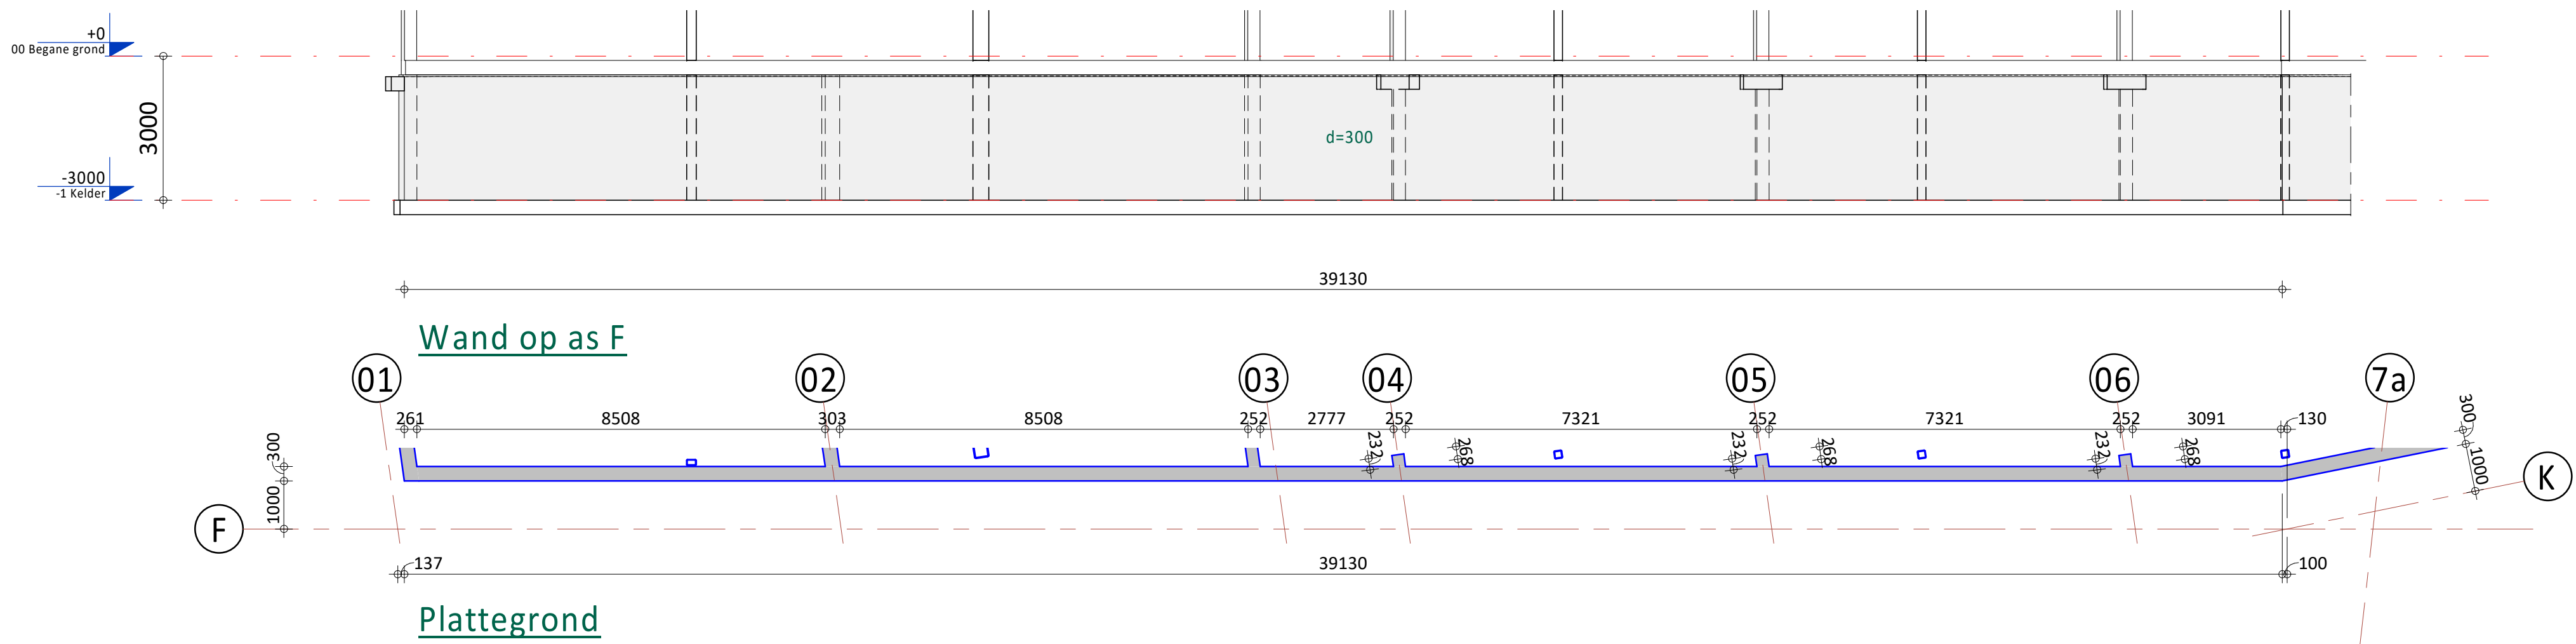

A	21-05-2021	Diverse aanpassingen t.b.v. bouw-aanvraag	GV	JBr	
0	23-12-2020	T.b.v. bouw-aanvraag	GV	JBr	
Rev.	Datum	Omschrijving	Get.	Proj.L.	
<div>Opdrachtgever Railside bv Westblaak 21, 3012 KC Rotterdam</div> <div>Project 179 appartementen en half verdiepte 2-laagse parkeervoorziening aan de Rosestraat te Rotterdam</div> <div>Onderdeel Wanden op stramien F, K en tussen B en C Toren A en B</div> <div>Schaal 1 : 100</div> <div>Formaat A1</div> <div>Fase Definitief Ontwerp</div> <div>Status Voorlopig</div> <div>IOB Project nr. 190433</div> <div>Blad nr. DO-C4404</div> <div>Rev. A</div> <div> de klantgerichte ingenieurs! Kanaalweg Westzijde 45 Postbus 238 3220 AE Hellevoetsluis T 088 446 446 2 E info@iob.nl I www.iob.nl</div>					
<small>Alle door IOB vervaardigde documenten worden, binnen de scope van de opdracht, getoetst aan geldende wet- en regelgeving en worden op basis van product- en klantrisico gecontroleerd en gevalideerd. Documenten worden voor aflevering vrijgegeven door bevoegde medewerkers. De procesregistratie en documentregistratie bij IOB worden periodiek getoetst door een externe organisatie, overeenkomstig de norm NEN-EN-ISO 9001:2015. Het auteursrecht berust bij IOB. Niets van deze tekening mag worden aangevuld en/of gewijzigd op welke wijze dan ook, zonder voorafgaande schriftelijke toestemming van de eigenaar. Alle rechten voorbehouden.</small>					



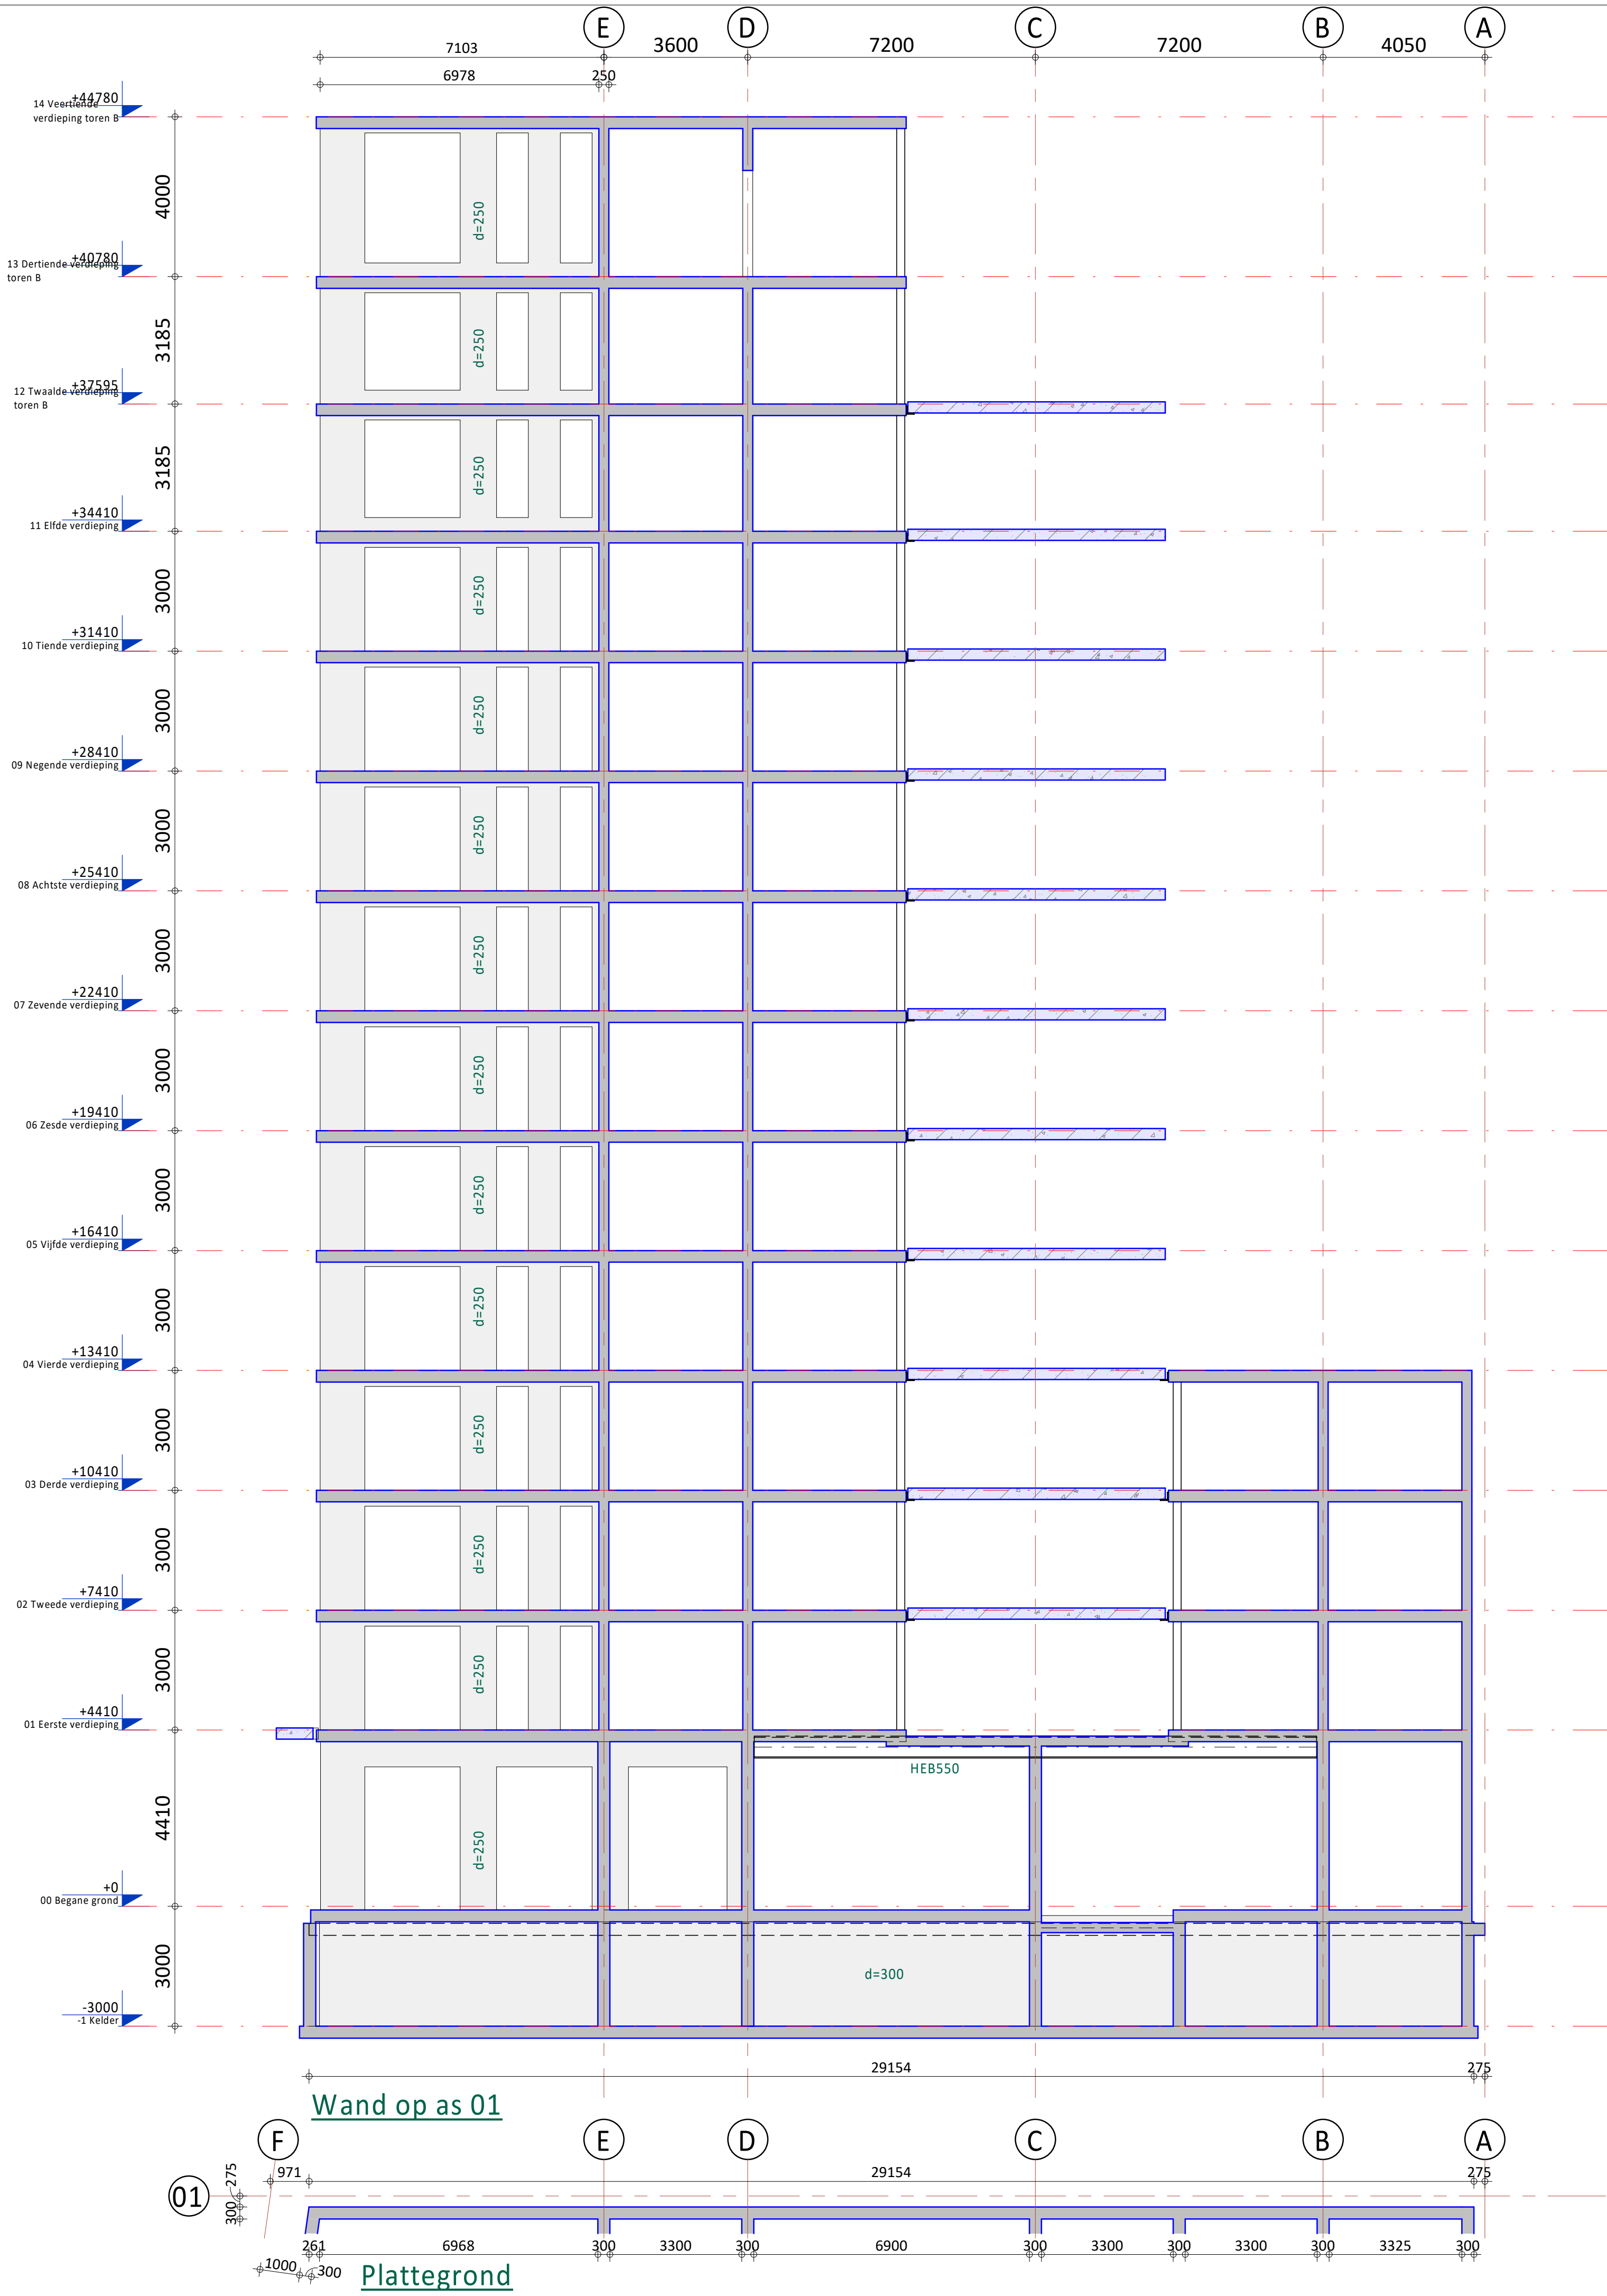


Overzicht wanden  
(1 : 500)

A	21-05-2021	Diverse aanpassingen t.b.v. bouwaanvraag		GV	JBr
0	23-12-2020	T.b.v. bouwaanvraag		GV	JBr
Rev.	Datum	Omschrijving		Get.	Proj.L.
Opdrachtgever Raiside bv Westblaak 21, 3012 KC Rotterdam					
Project 179 appartementen en half verdiepte 2-laagse parkeervoorziening aan de Rosestraat te Rotterdam					
Onderdeel Wand op stramien 01 Toren B					
Schaal 1 : 100		Fase Definitief Ontwerp		<div><p>de klantgerichtste ingenieurs!</p><p>Kanaalweg Westzijde 45 Postbus 238 3220 AE Hellevoetsluis T 088 446 446 2 E info@iob.nl I www.iob.nl</p></div>	
Formaat A1		Status Voorlopig			
iOB Project nr. 190433		Blad nr. DO-C4405			
				Rev. A	


Alse door iOB vervaardigde documenten worden, binnen de scope van de opdracht, getoetst aan geldende wet- en regelgeving en worden op basis van product- en klanttesten geïnspecteerd en gevalideerd. Documenten worden voor openbaaring uitgegeven door bevoegde medewerkers. De procesvoering en documentregistratie bij iOB worden periodiek getoetst door een externe organisatie, overeenkomstig de norm NEN-EN-ISO 9001:2008. Het is niet toegestaan iOB of iOB-Works van deze teksten mag worden aangepast of afgeleid en/of verspreid op welke wijze dan ook, zonder voorafgaande schriftelijke toestemming van de eigenaar. Alle rechten voorbehouden.

Alle door iOB vervaardigde documenten worden, binnen de scope van de opdracht, getoetst aan geldende wet- en regelgeving en worden op basis van product- en klantkeuze geïmplementeerd en geïmplementeerd. Documenten worden voor aflevering uitgegeven door bevoegde medewerkers. De procesregulering en documentregistratie bij iOB worden periodiek getoetst door een externe organisatie, overeenkomstig de norm NEN-EN-ISO 9001:2008. Het auteursrecht berust bij iOB. Niets van deze tekening mag worden aangevuld en/of gewijzigd op welke wijze dan ook, zonder voorafgaande schriftelijke toestemming van de eigenaar. Alle rechten voorbehouden.


L:\BM\_Bestanden\190433\_iOB\_CON\_Rosestraat\_179\_iOB\_GV144

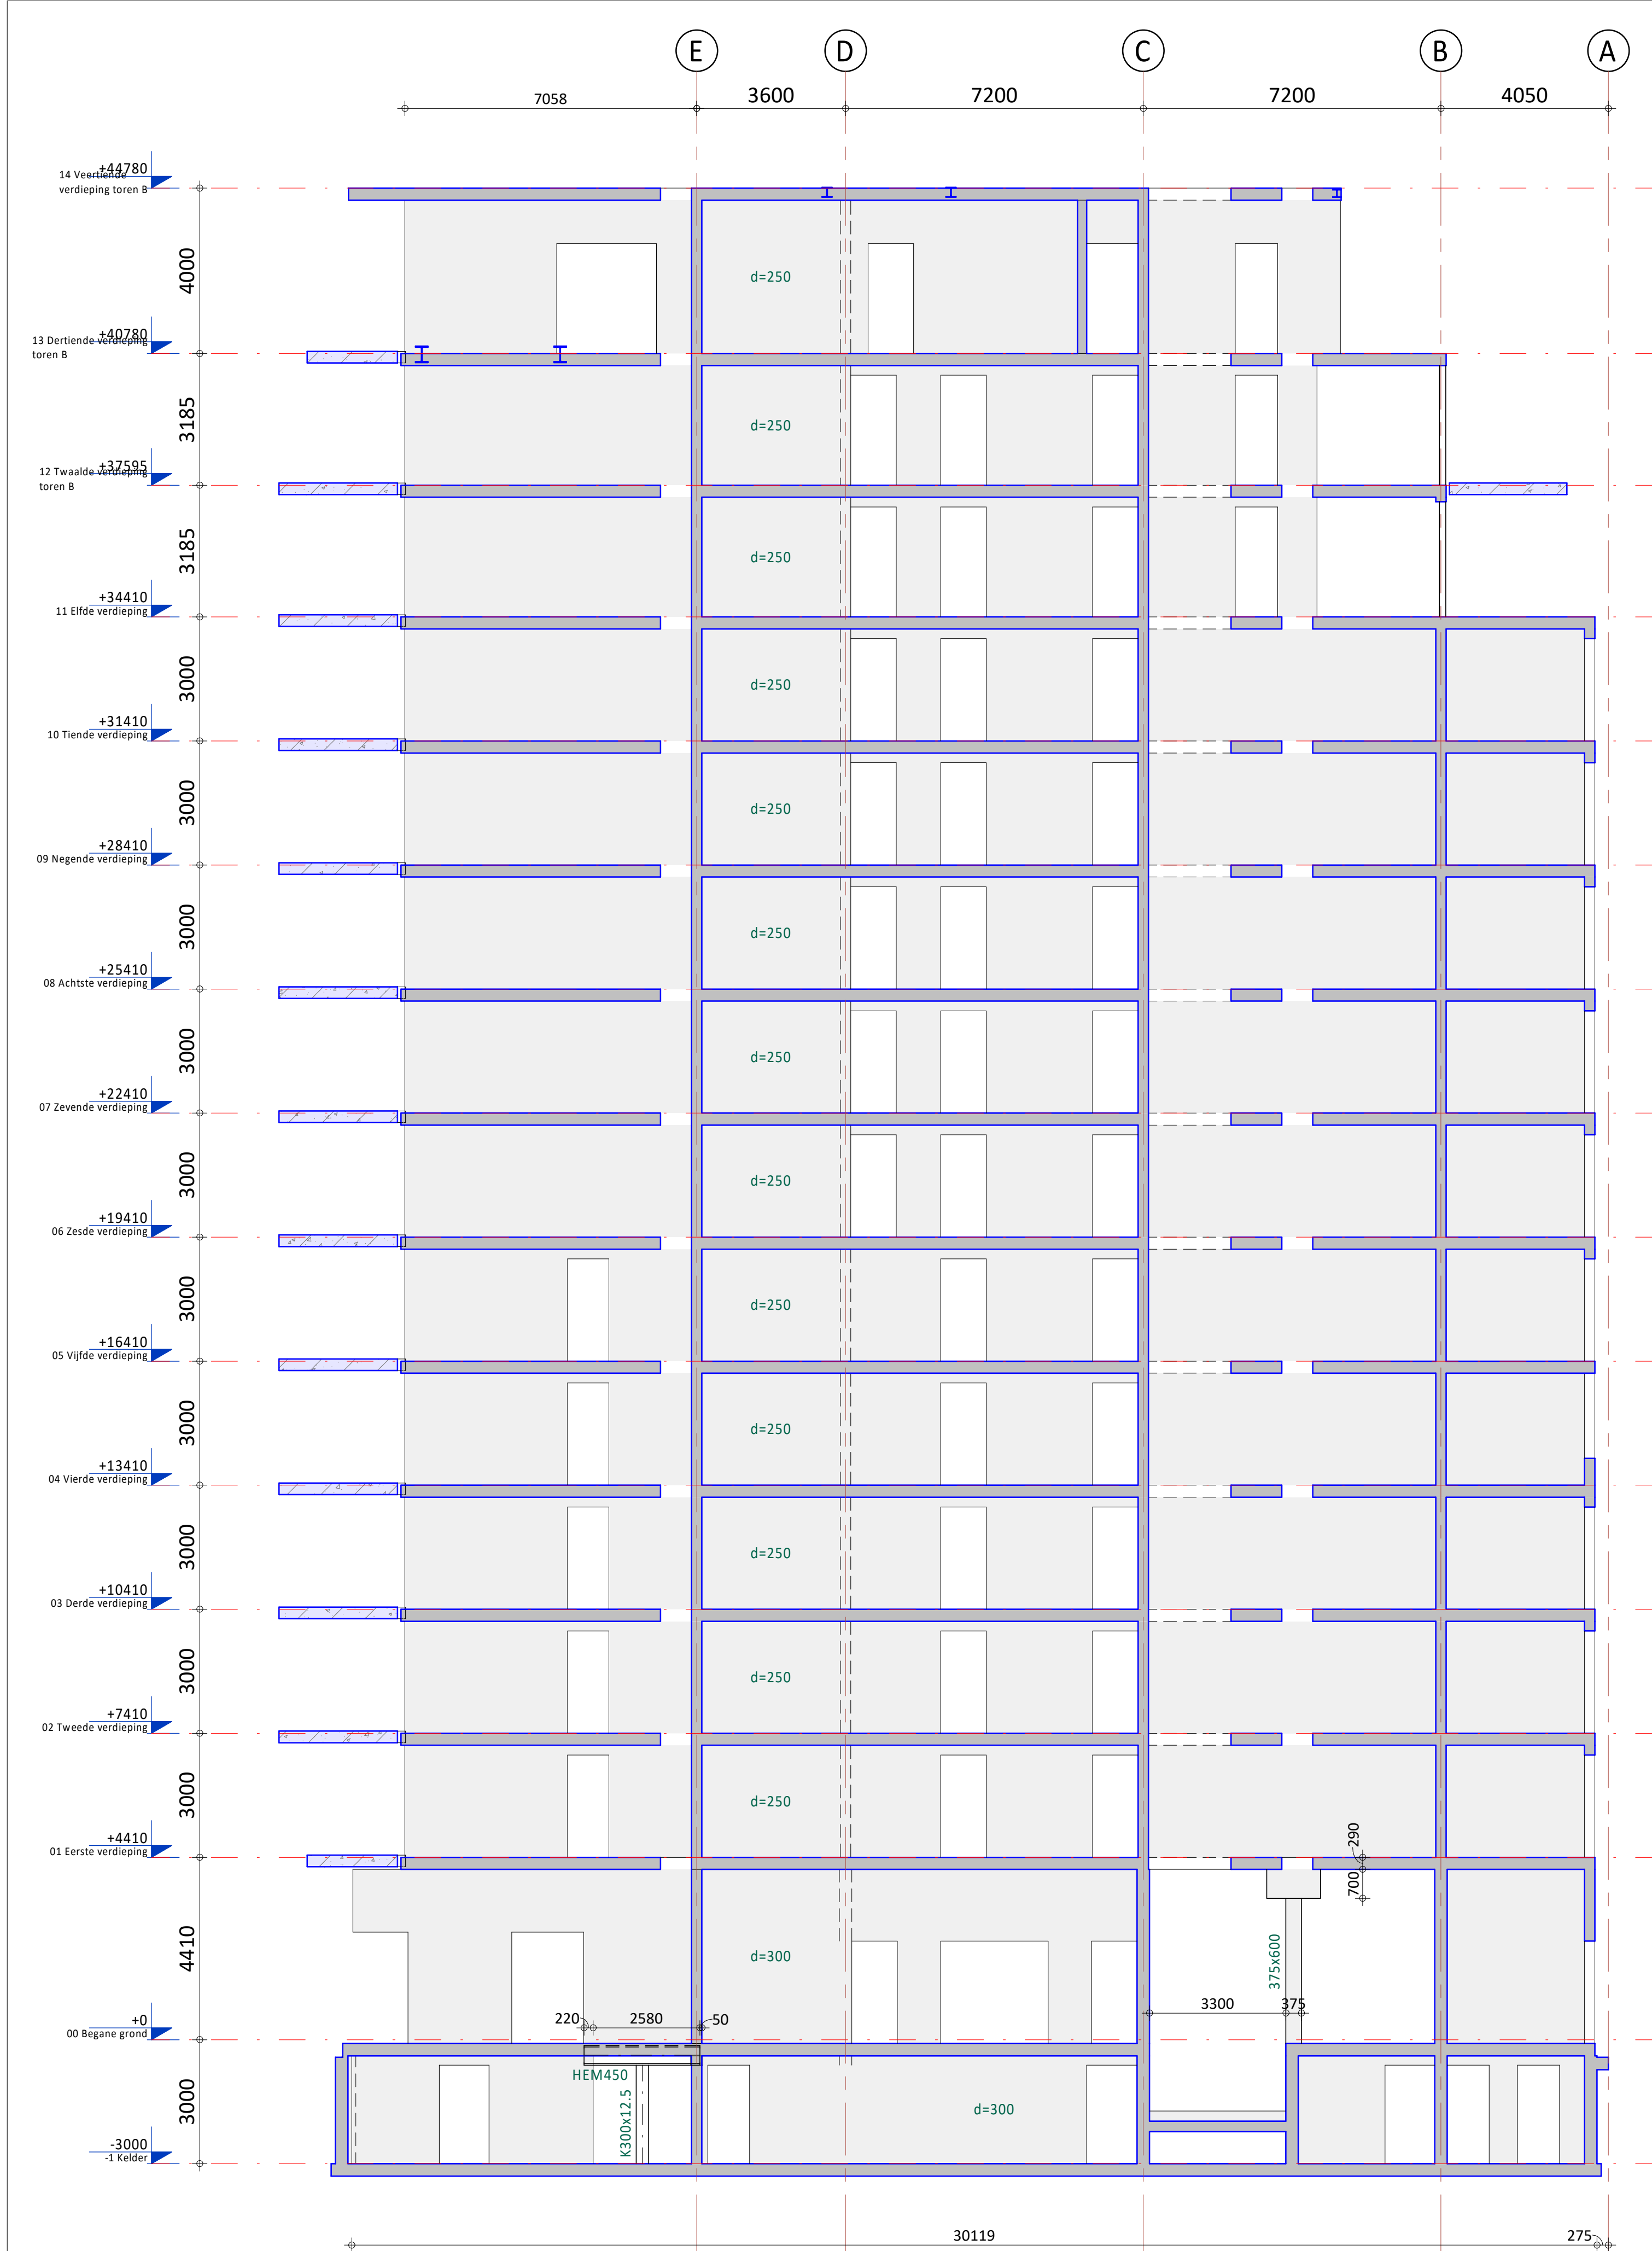

Wand op as 02

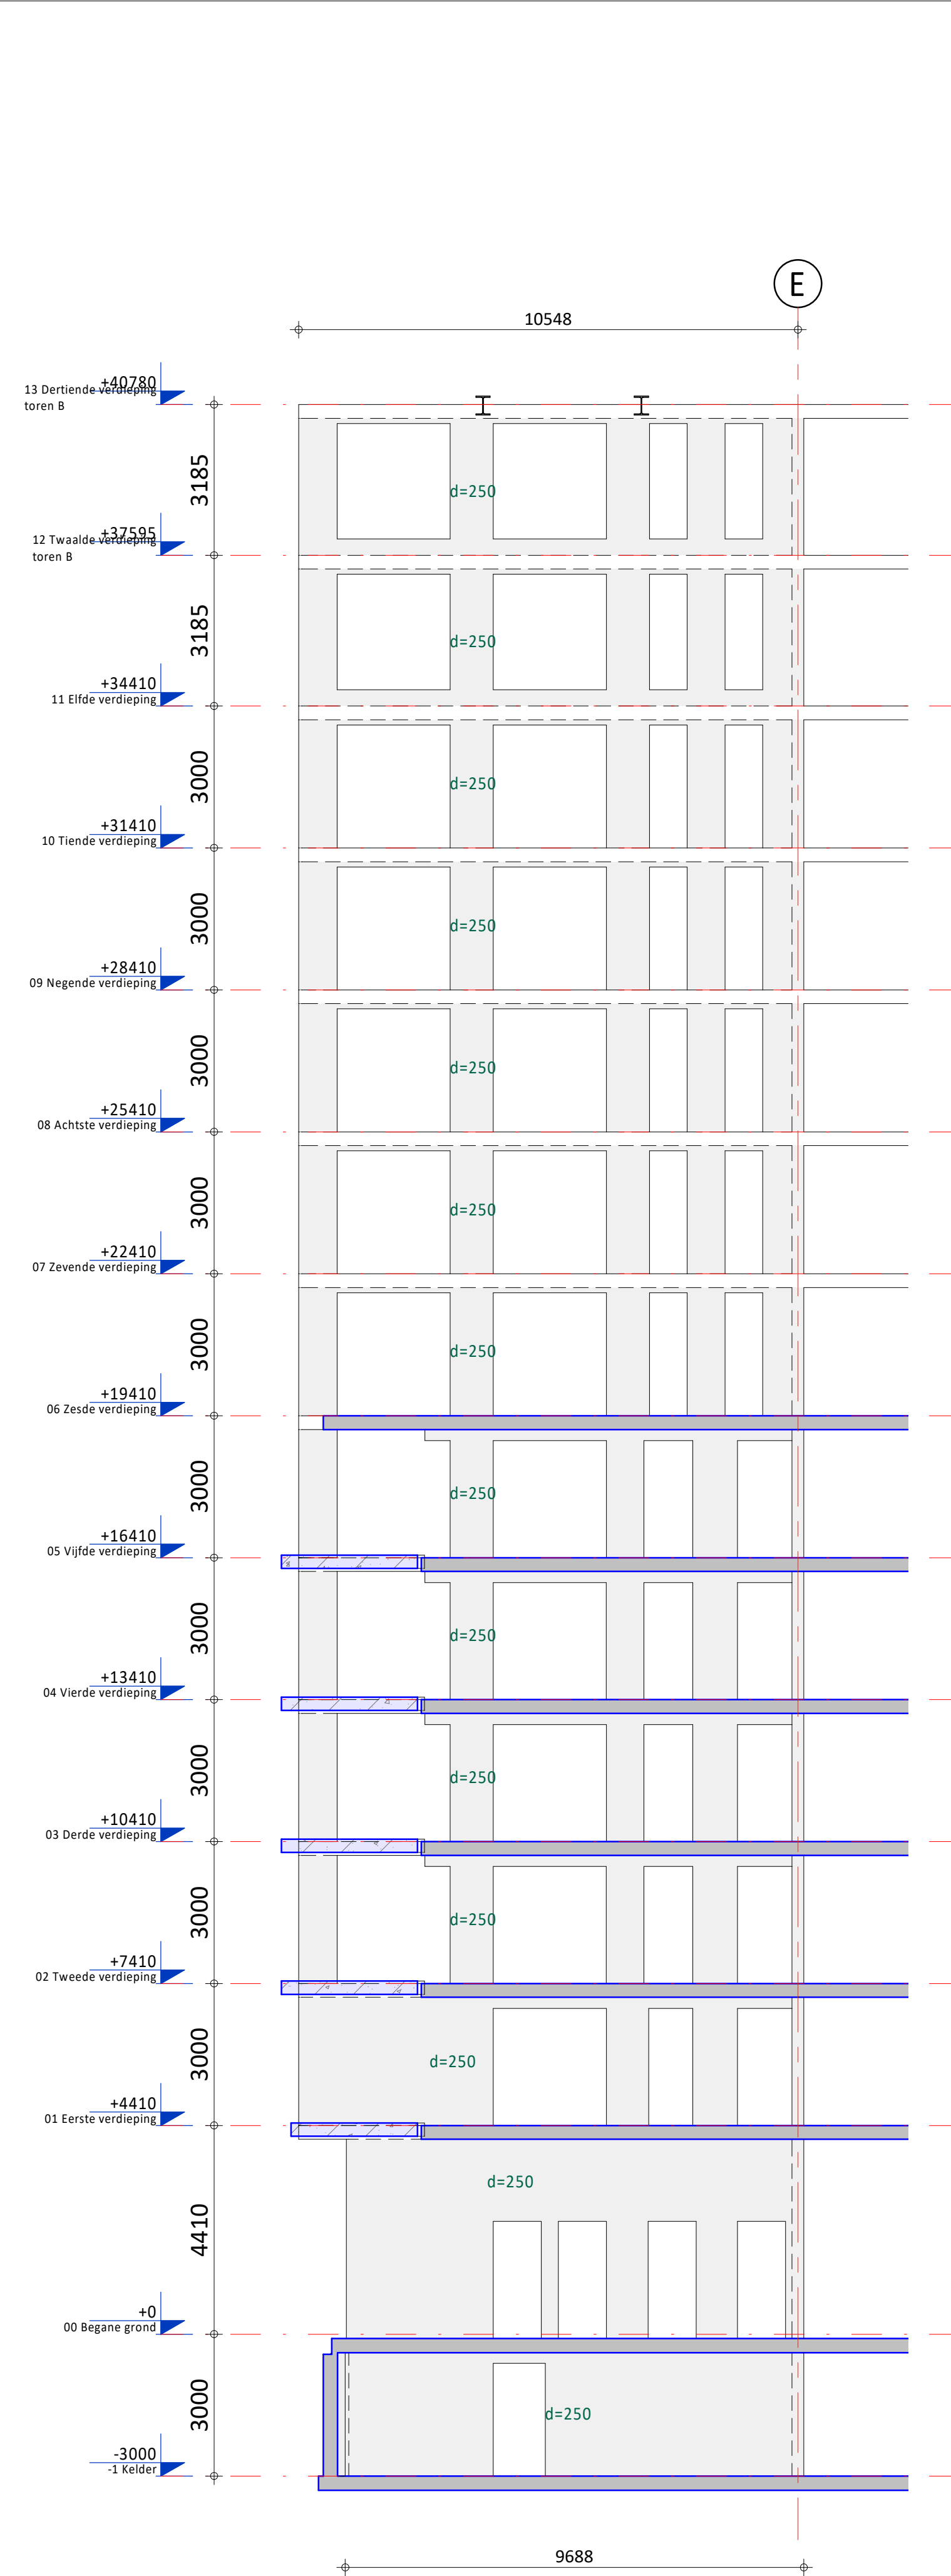

Wand op as 03


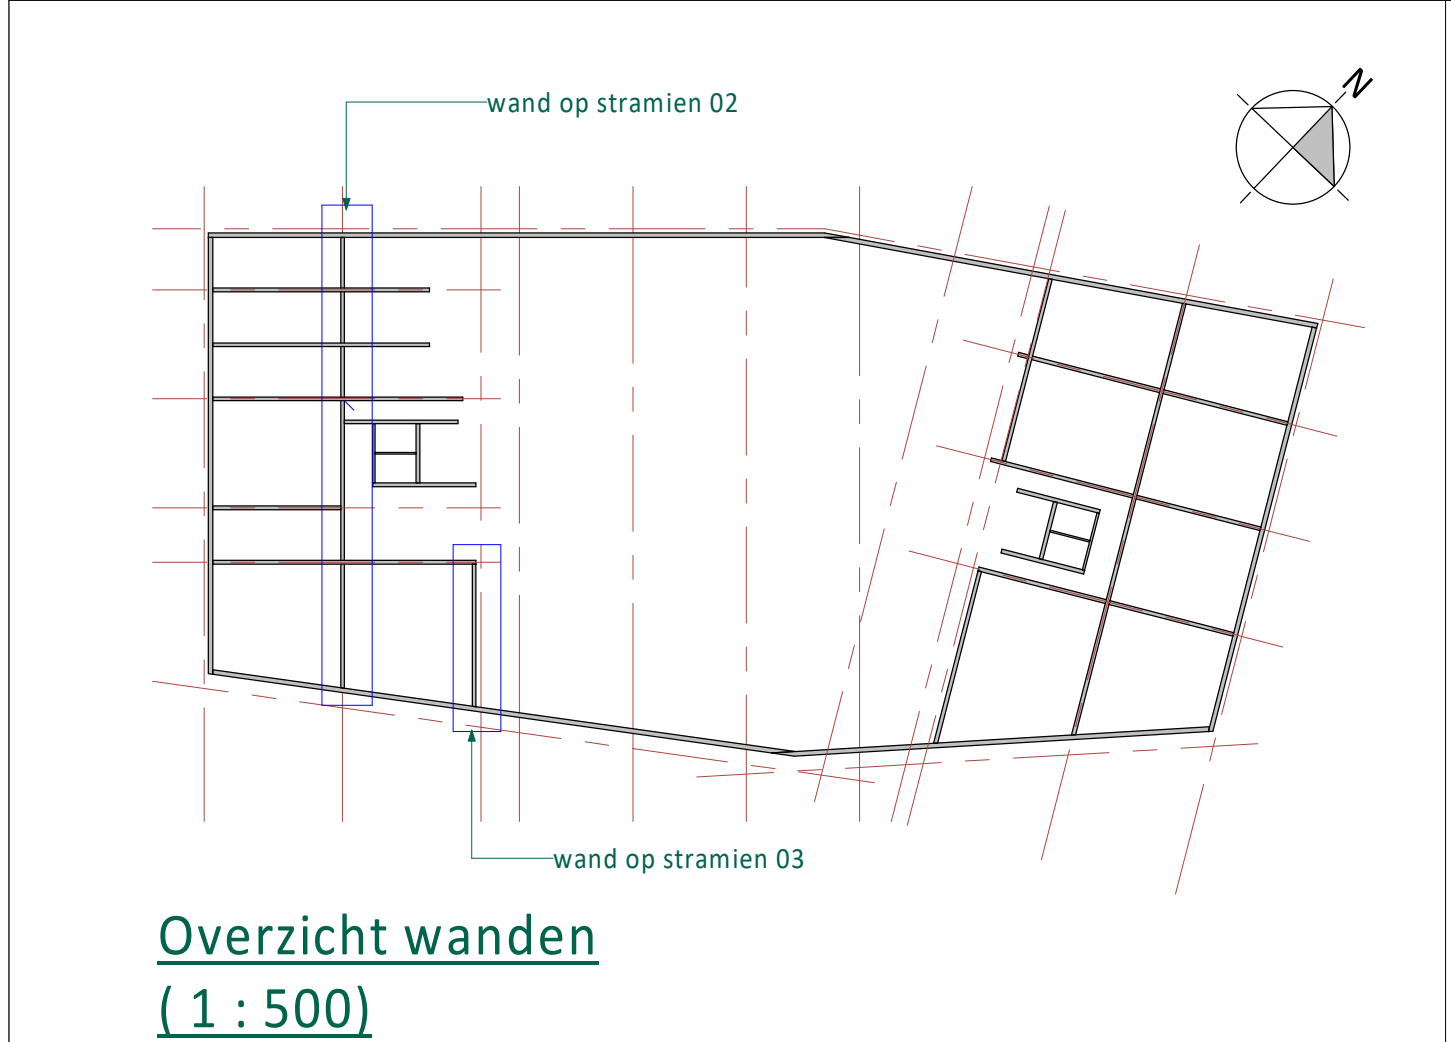


A	21-05-2021	Diverse aanpassingen t.b.v. bouwaanvraag	GV	JBr	
0	23-12-2020	T.b.v. bouwaanvraag	GV	JBr	
Rev.	Datum	Omschrijving	Get.	Proj.L.	
Opdrachtgever Railside bv Westblaak 21, 3012 KC Rotterdam					 <i>de klantgerichte ingenieurs!</i> Kanaalweg Westzijde 45 Postbus 238 3220 AE Hellevoetsluis T 088-465-646-2 E info@iob.nl I www.iob.nl
Project 179 appartementen en half verdiepte 2-laagse parkeervoorziening aan de Rosestraat te Rotterdam					
Onderdeel Wanden op stramien 02 en 03 Toren B					
Schaal 1 : 100					
Fase Definitief Ontwerp					
Formaat A1			Status Voorlopig		
IOB Project nr. 190433			Blad nr. DO-C4406		Rev. A

Alle door u opgenomen documenten worden, binnen de scope van de opdracht, getoetst aan volgende wet- en regelgeving en worden op basis van product- en klantreis geverifieerd & gevalideerd. Documenten worden op uitsluiting van informatie vrijgesteld door bevoegde medewerkers. De procesregulering en documentregulaties bij IOB worden periodiek getoetst door een externe organisatie, overeenkomstig de norm NEN-ISO 9001:2008. Het verspreiden van informatie buiten IOB, met uitsluiting van informatie die vertrouwelijk of anderszins wettelijk beschermd is, wordt niet toegestaan. Het verspreiden van informatie buiten IOB, zonder voorafgaande schriftelijke toestemming van de afnemer, kan vertrouwelijkheid van informatie schade aanbrengen aan de afnemer. Het verspreiden van informatie buiten IOB, kan vertrouwelijkheid van informatie schade aanbrengen aan de afnemer.

Alle door IOB vervaardigde documenten worden, binnen de scope van de opdracht, getoetst aan geldende wet- en regelgeving en worden op basis van product- en klantkeuze geleverd en geleverd. Documenten worden voor aflevering vrijgegeven door bevoegde medewerkers. De procesregeling en documentregistratie bij IOB worden periodiek getoetst door een externe organisatie, overeenkomstig de norm NEN-EN-ISO 9001:2008. Het auteursrecht berust bij IOB. Niets van deze tekening mag worden aangevuld en/of gewijzigd op welke wijze ook, zonder voorafgaande schriftelijke toestemming van de eigenaar. Alle rechten voorbehouden.

U:\BIM\_Leiden\190433\_IOB\_CON\_Rosestraat\_120\_IOB\_GV14c

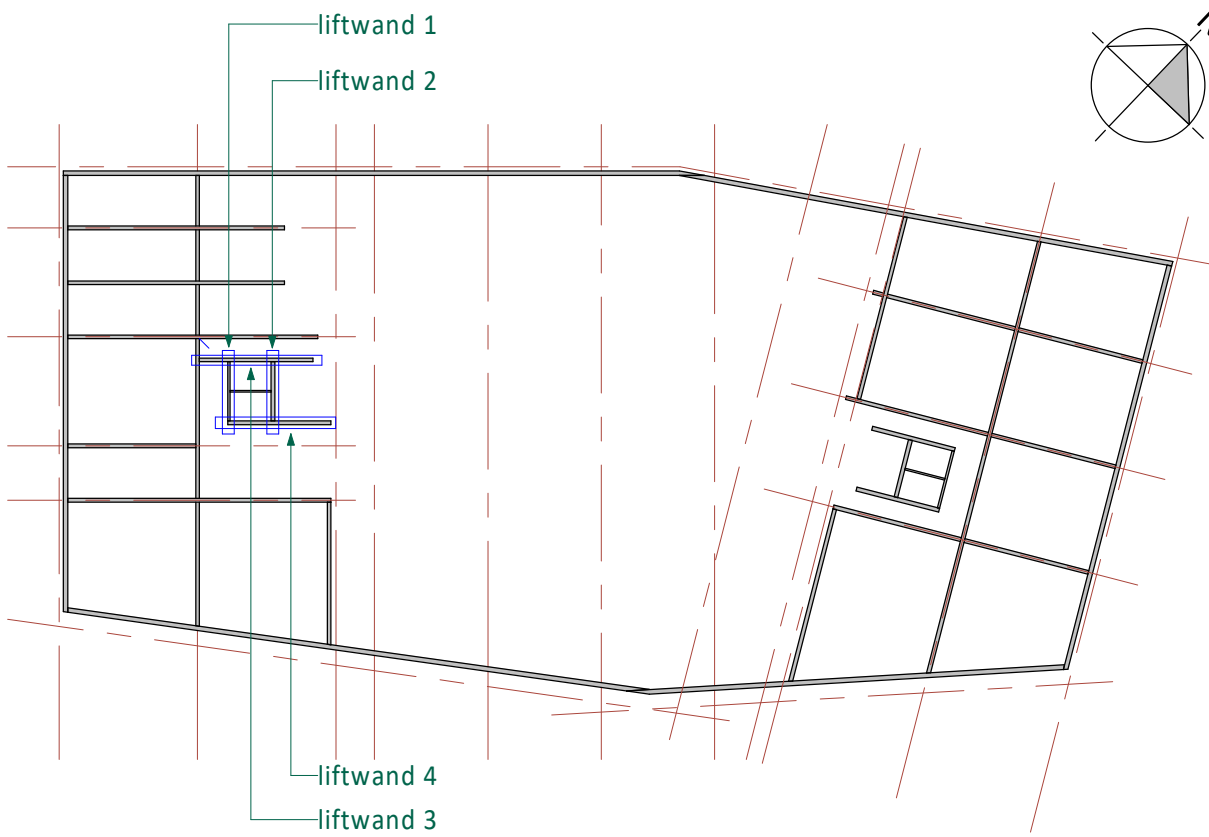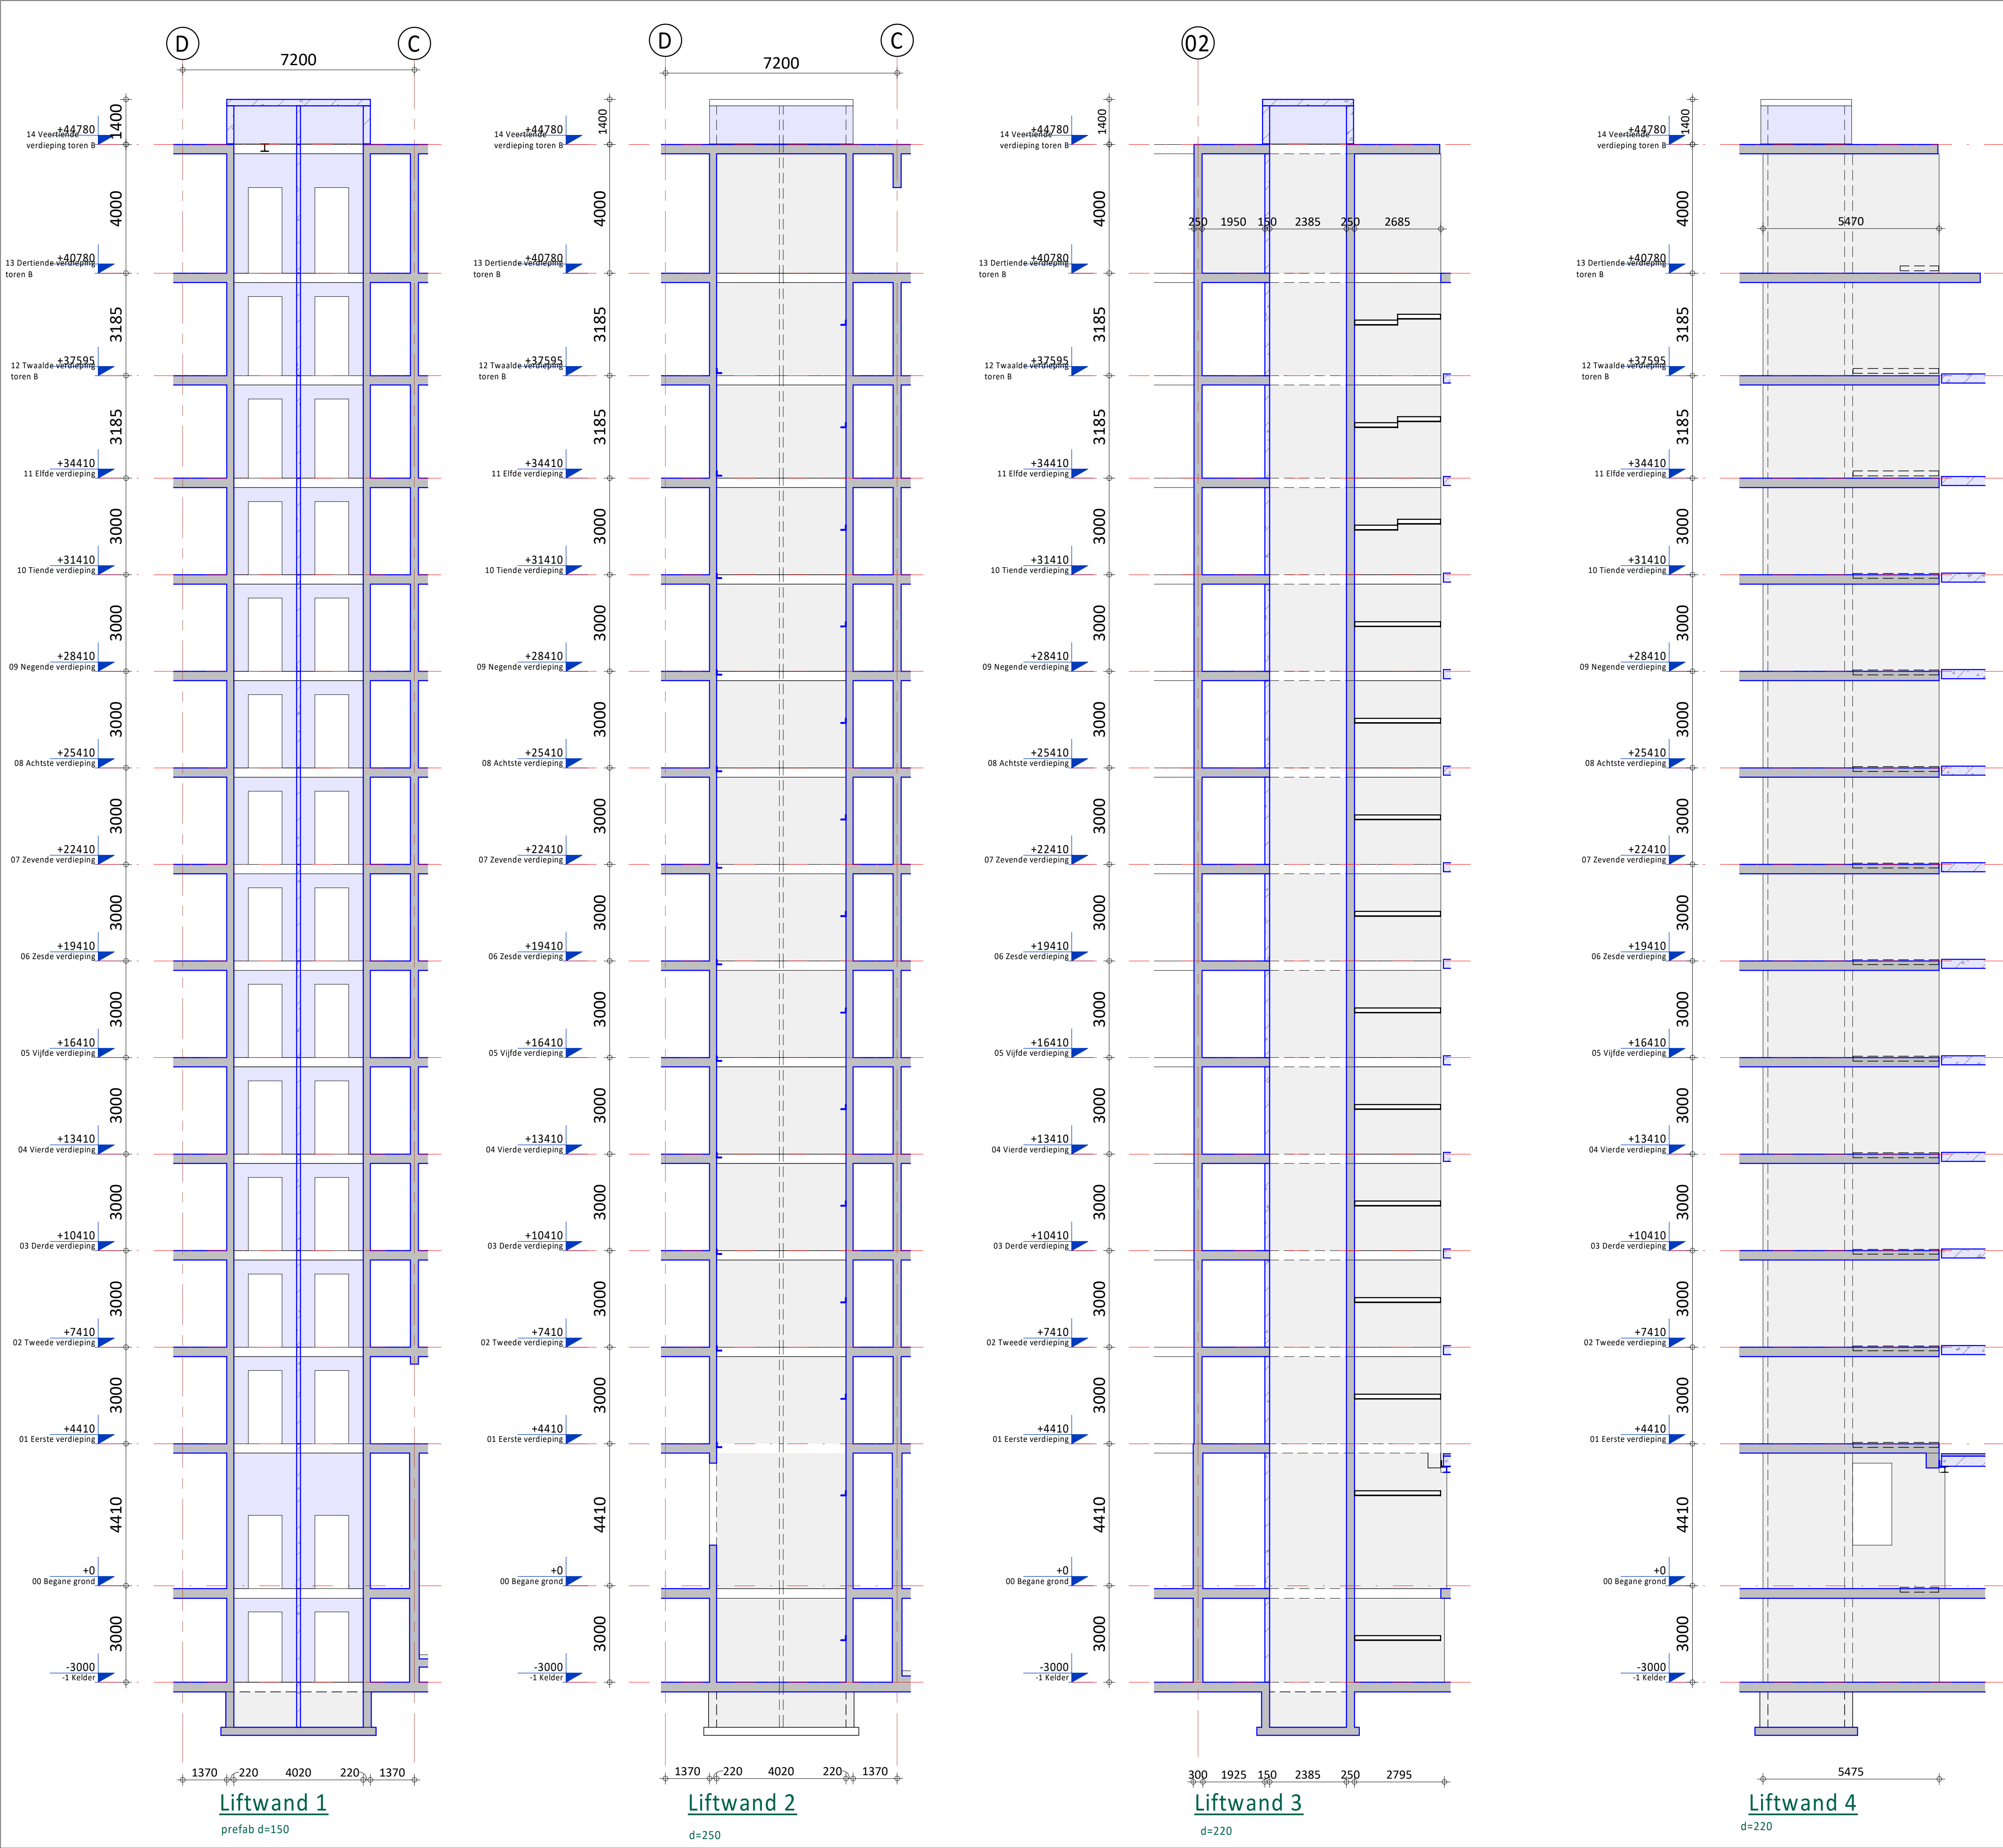

Overzicht wanden  
(1 : 500)

A 21-05-2021 Diverse aanpassingen t.b.v. bouwwaanvraag		GV	JBr
O 23-12-2020 T.b.v. bouwwaanvraag		GV	JBr
Rev.	Datum	Omschrijving	Proj.L.
Opdrachtgever Raiside bv Westblaak 21, 3012 KC Rotterdam			
Project 179 appartementen en half verdiepte 2-laagse parkeervoorziening aan de Rosestraat te Rotterdam			
Onderdeel Wanden t.p.v. de lift lage toren Toren B			
Schaal 1 : 100	Fase Definitief Ontwerp		
Formaat A1	Status Voorlopig		
IOB Project nr. 190433		Blad nr. DO-C4407	Rev. A


**de klantgerichte ingenieurs!**

Kanaalweg Westzijde 45  
Postbus 238  
3220 AE Hellevoetsluis  
T 088 446 446 2  
E info@iob.nl  
I www.iob.nl

Alle door IOB vervaardigde documenten worden, binnen de scope van de opdracht, getoetst aan geldende wet- en regelgeving en worden op basis van product- en klantbeoordeling geïnspecteerd en gevalideerd. Documenten worden voor aflevering vrijgegeven door bevoegde medewerkers. De procesregistratie en documentregistratie bij IOB worden periodiek getoetst door een externe organisatie, overeenkomstig de norm NEN-EN-ISO 9001:2008. Het auteursrecht berust bij IOB. Niets van deze tekening mag worden aangepast en/of gewijzigd op welke wijze dan ook, zonder voorafgaande schriftelijke toestemming van de eigenaar. Alle rechten voorbehouden.

I:\BIM\_Bestanden\190433\_IOB\_CON\_Rosestraat\_190433\_IOB\_GV14



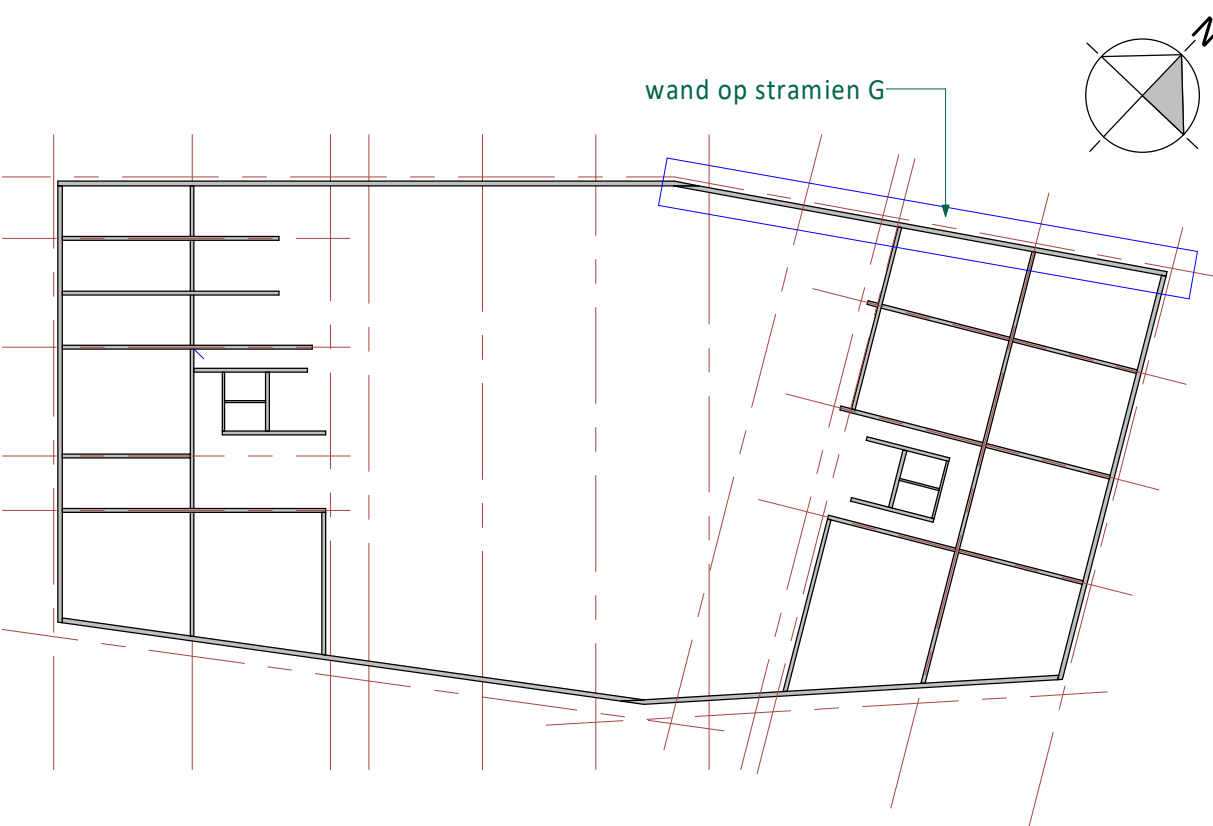

Overzicht wanden  
( 1 : 500)

A	21-05-2021	Diverse aanpassingen t.b.v. bouwplan	GV JBr
0	23-12-2020	T.b.v. bouwplan	GV JBr
Rev.	Datum	Omschrijving	Proj.L.

Opdrachtgever  
Railside bv  
Westblaak 21, 3012 KC Rotterdam

Project  
179 appartementen en half verdiepte 2-laagse  
parkeervoorziening aan de Rosestraat te Rotterdam

Onderdeel  
Wand op stramien G  
Toren A

Schaal 1 : 100	Fase Definitief ontwerp
Formaat A1	Status Voorlopig


IOB Project nr.  
**190433**

Blad nr.  
**DO-C4408**


Rev.  
**A**

**de klantgerichte ingenieurs!**  
Kanaalweg Westzijde 45  
Postbus 238  
3220 AE Helvoetsluis  
T 088 446 446 2  
E info@iob.nl  
I www.iob.nl



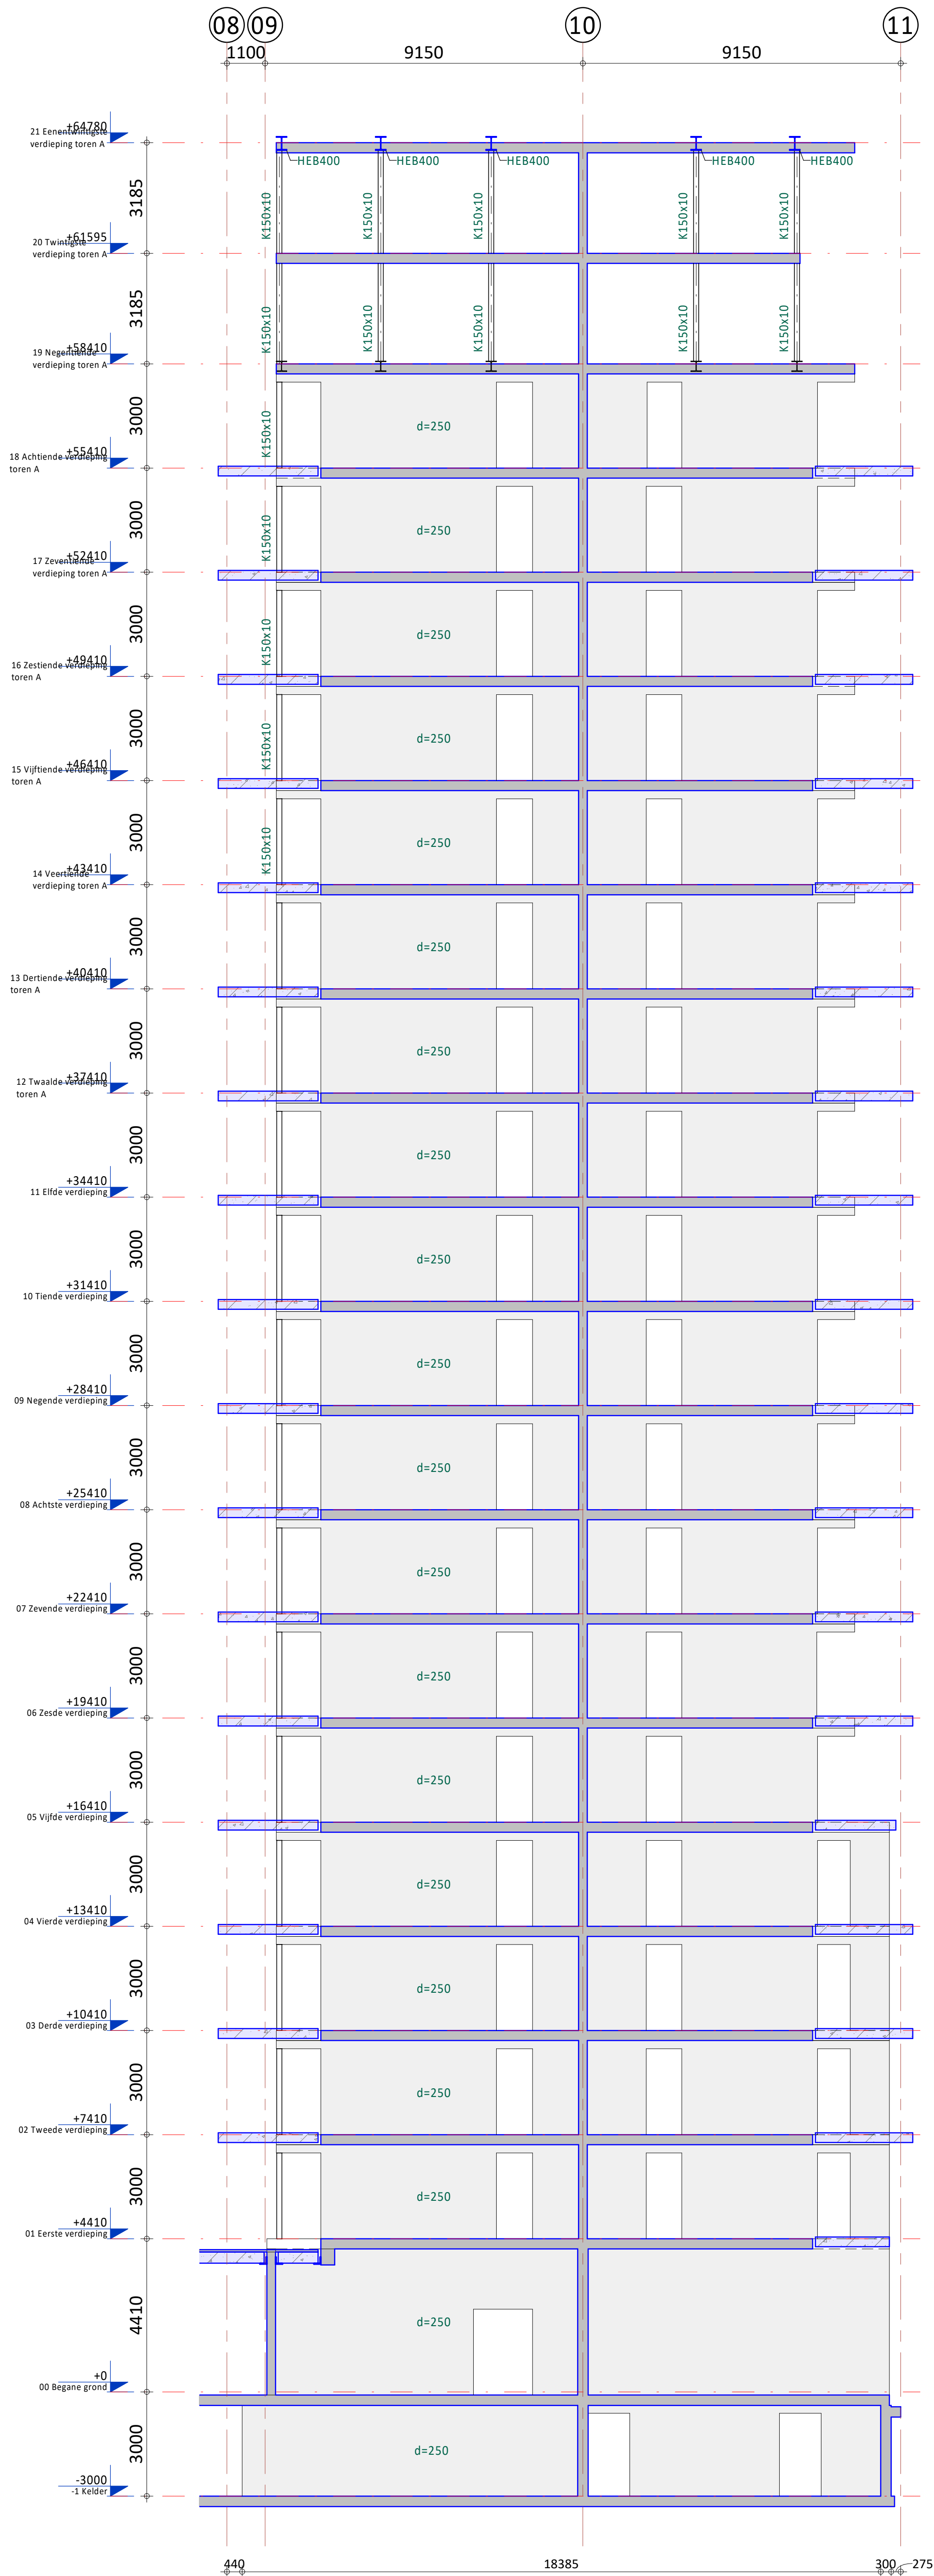

Wand op as H

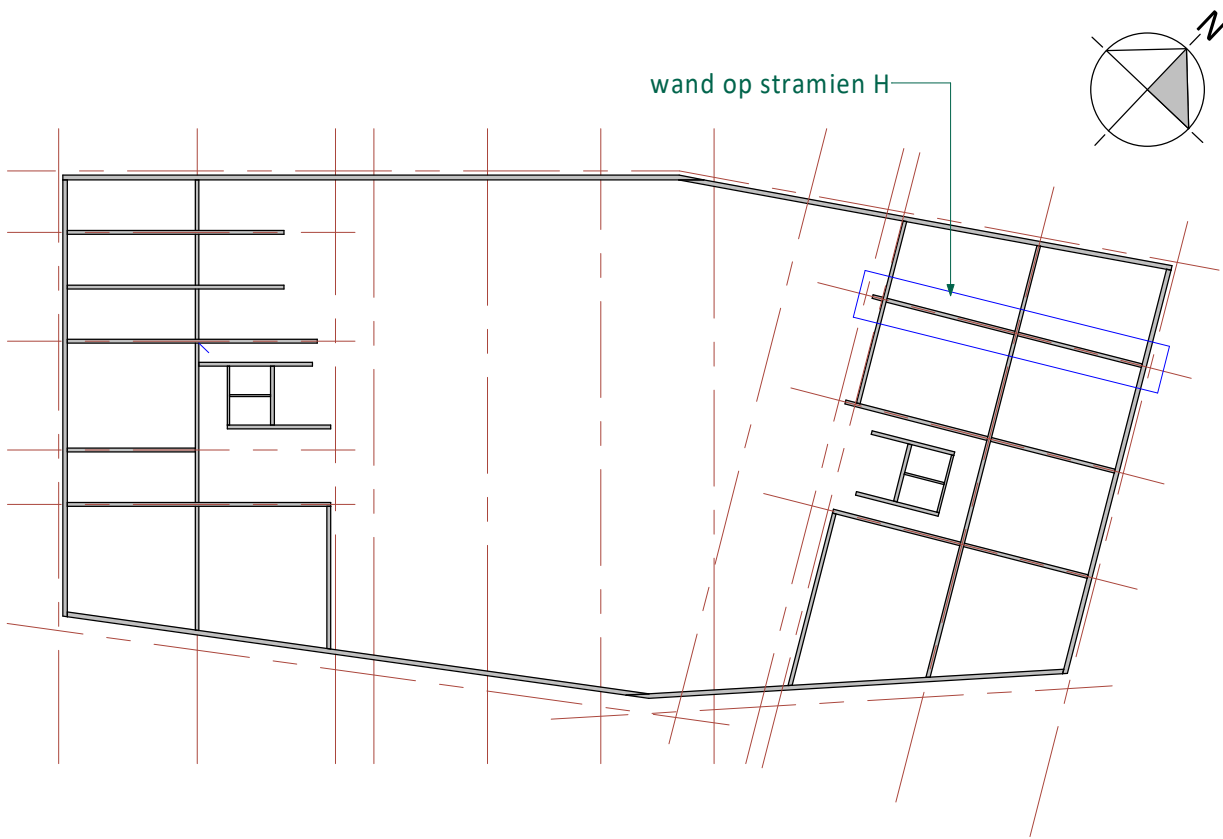


Overzicht wanden  
( 1 : 500 )

A	21-05-2021	Diverse aanpassingen t.b.v. bouw-aanvraag	GV	JBr
0	23-12-2020	T.b.v. bouw-aanvraag	GV	JBr
Rev.	Datum	Omschrijving	Get.	Proj.L.
Opdrachtgever Railside bv Westblaak 21, 3012 KC Rotterdam				
Project 179 appartementen en half verdiepte 2-laagse parkeervoorziening aan de Roestraat te Rotterdam				
Onderdeel Wand op stramien H Toren A				
Schaal	1 : 100	Fase	Definitief Ontwerp	
Formaat	A1	Status	Voorlopig	
IOB Project nr. 190433		Blad nr. DO-C4409 Rev. A		


Kanaalweg Westzijde 45  
Postbus 238  
3220 AE Hellevoetsluis  
T 088 446 446 2  
E info@iob.nl  
I www.iob.nl

**iob**  
de klantgerichte  
ingenieurs!

Alle door IOB vervaardigde documenten worden, binnen de scope van de opdracht, getoetst aan geldende wet- en regelgeving en worden op basis van product- en klantisen gecontroleerd en gevalideerd. Documenten worden voor aflevering uitgegeven door bevoegde medewerkers. De productregistratie en documentregistratie bij IOB worden periodiek getoetst door een externe organisatie, overeenkomstig de norm NEN-EN ISO 9001:2008. Het auteursrecht berust bij IOB. Niets van deze tekening mag worden aangevuld en/of gewijzigd op welke wijze dan ook, zonder voorafgaande schriftelijke toestemming van de eigenaar. Alle rechten voorbehouden.

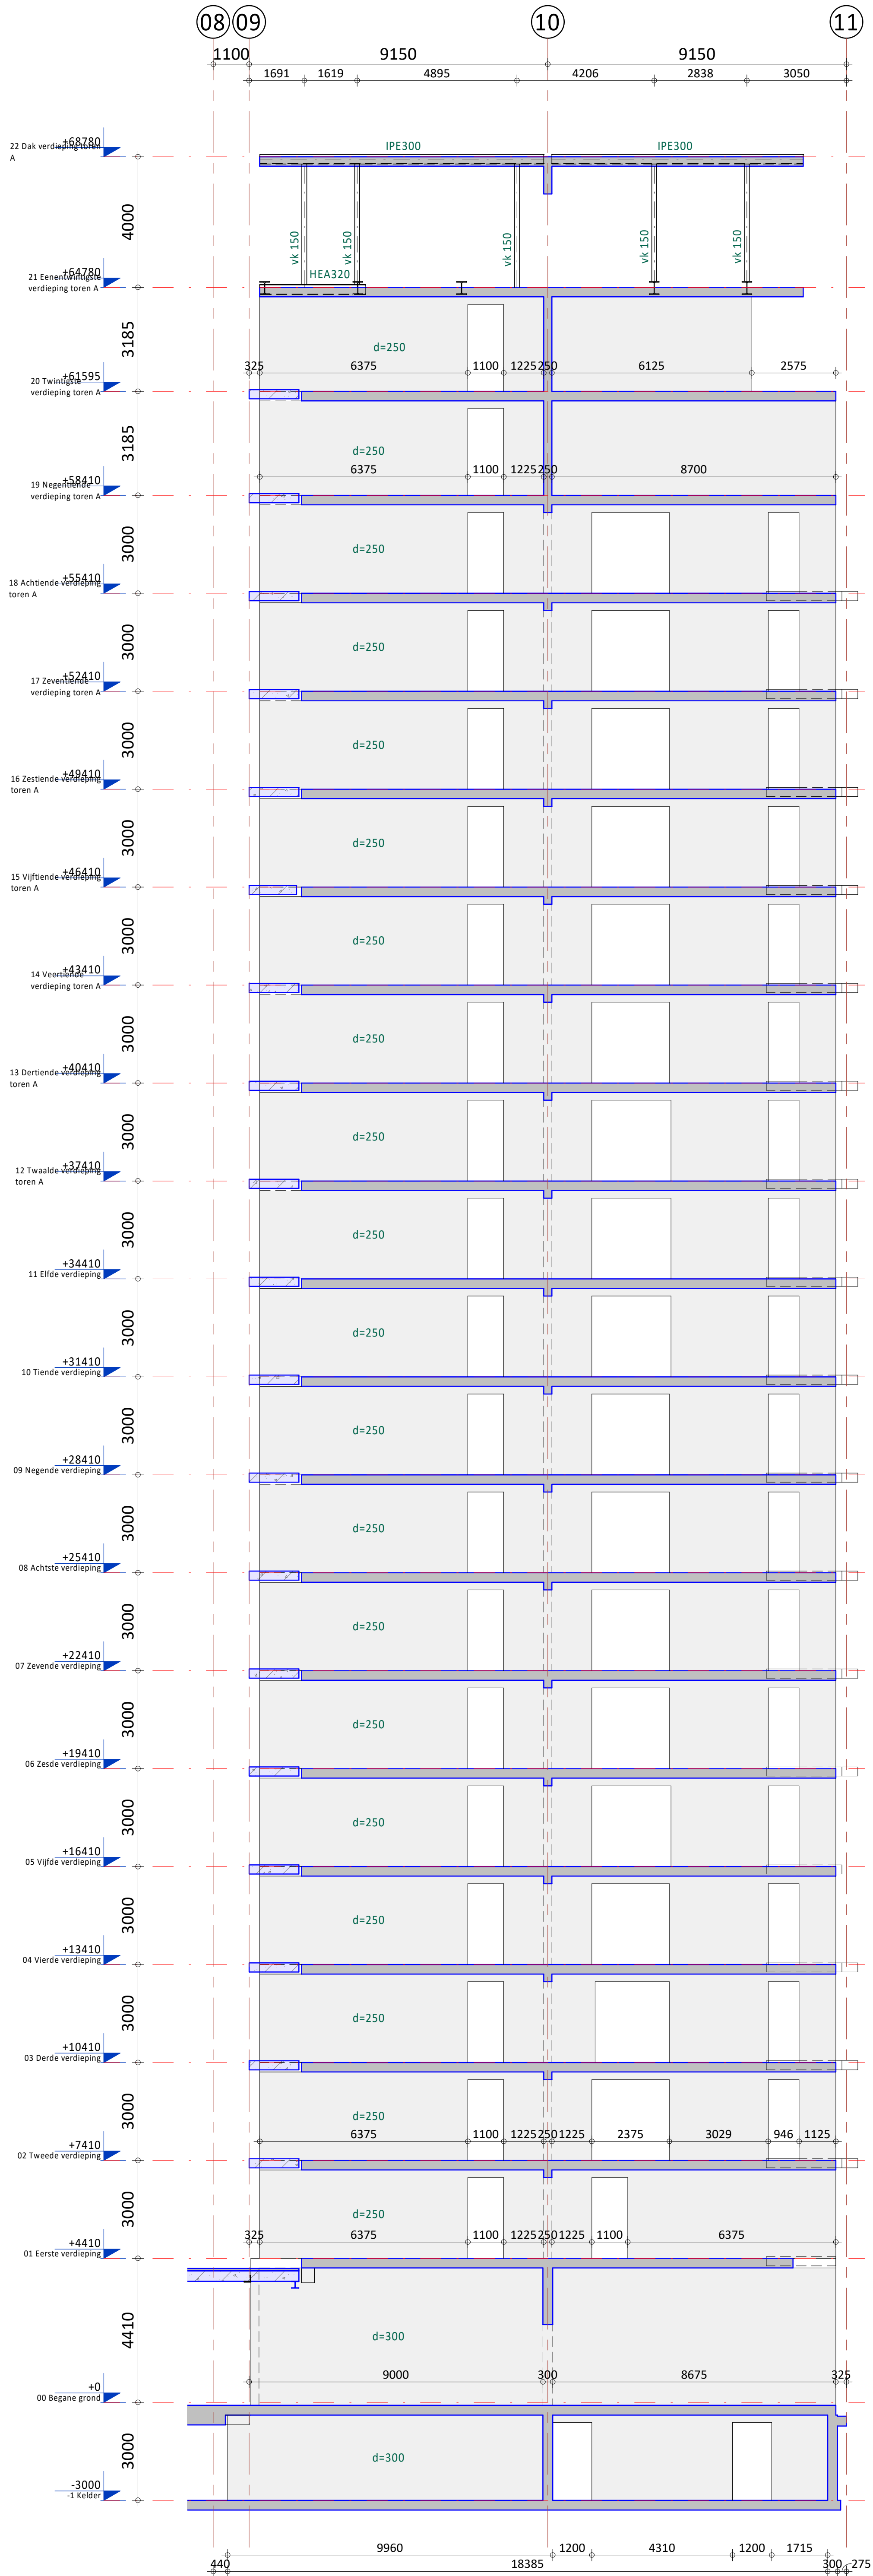

Wand op as I

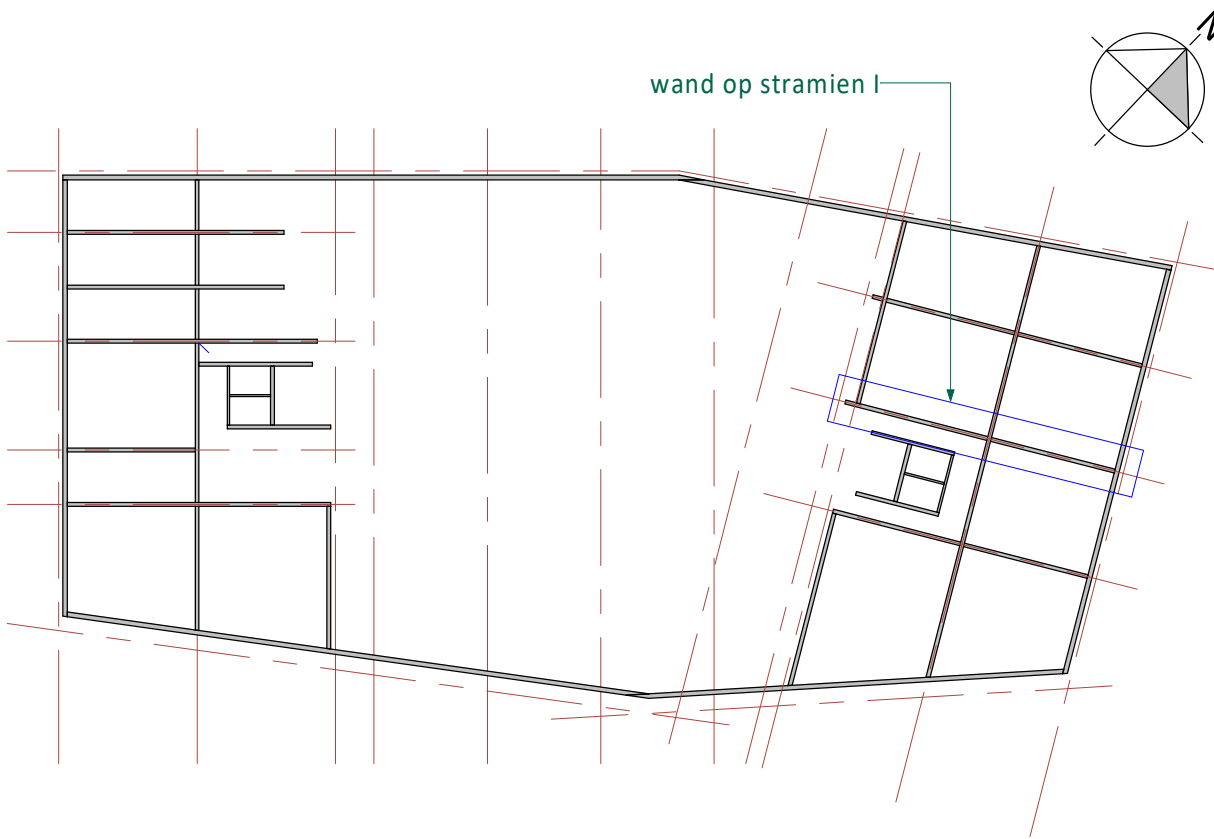


Overzicht wanden  
(1 : 500)

A	21-05-2021	Diverse aanpassingen t.b.v. bouwwaanvraag			GV JBr
0	23-12-2020	T.b.v. bouwwaanvraag			GV JBr
Rev.	Datum	Omschrijving			Get. Proj.L.
<div>Opdrachtgever Railside bv Westblaak 21, 3012 KC Rotterdam</div> <div>Project 179 appartementen en half verdiepte 2-laagse parkeervoorziening aan de Rosestraat te Rotterdam</div> <div>Onderdeel Wand op stramien I Toren A</div> <div>Schaal 1 : 100 Fase Definitief Ontwerp</div> <div>Formaat A1 Status Voorlopig</div>					
IOB Project nr. 190433				Blad nr. DO-C4410	Rev. A
<small>Alle door IOB vervaardigde documenten worden, binnen de scope van de opdracht, getoetst aan geldende wet- en regelgeving en worden op basis van product- en klantisen geïntegreerd en gevalideerd. Documenten worden voor oplevering uitgegeven door bevoegde medewerkers. De projectopvolging en documentregistratie bij IOB worden periodiek getoetst door een externe organisatie, overeenkomstig de norm NEN-EN-ISO 9001:2008. Het auteursrecht berust bij IOB. Niets van deze tekening mag worden aangevuld en/of gewijzigd op welke wijze dan ook, zonder voorafgaande schriftelijke toestemming van de eigenaar. Alle rechten voorbehouden.</small>					



Wand op as J

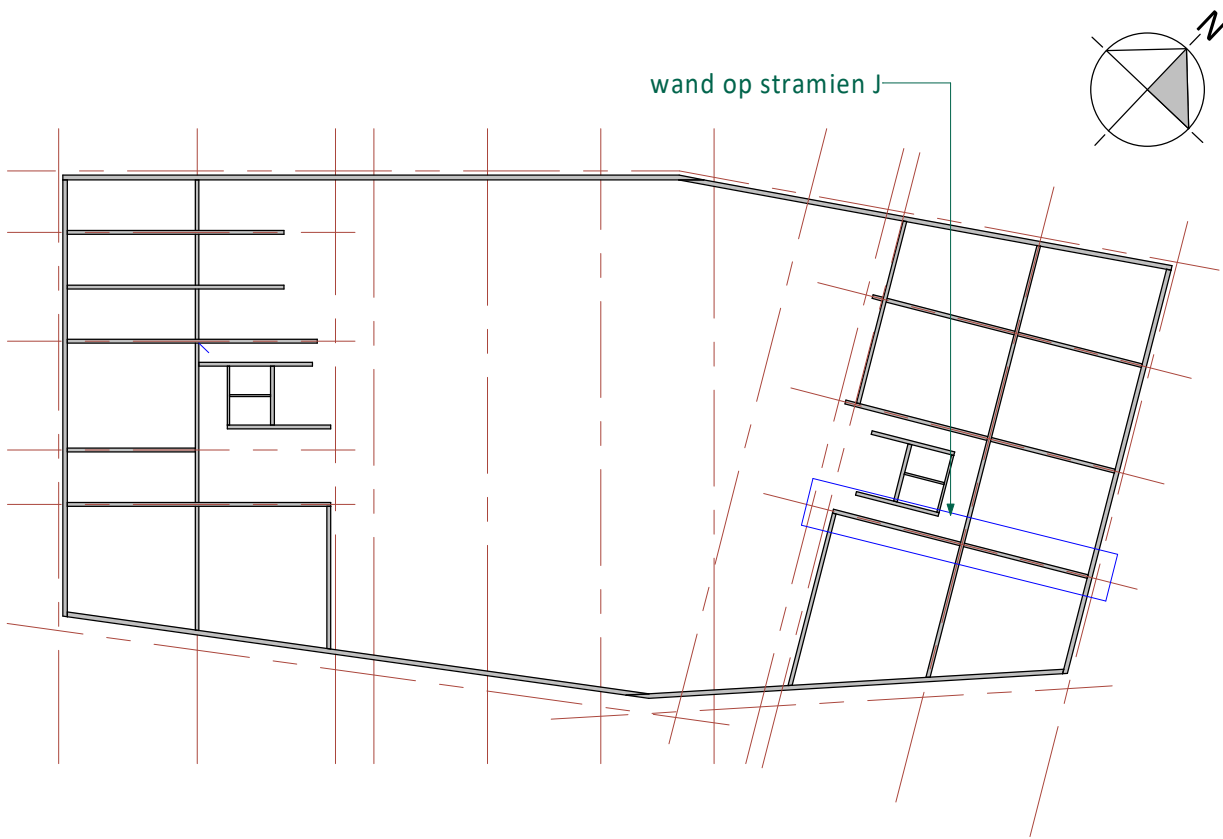


Overzicht wanden  
( 1 : 500 )


A	21-05-2021	Diverse aanpassingen t.b.v. bouwaanvraag		GV	JBr
0	23-12-2020	T.b.v. bouwaanvraag		GV	JBr
Rev.	Datum	Omschrijving		Get.	Proj.L.
Opdrachtgever Railside bv Westblaak 21, 3012 KC Rotterdam				 <i>de klantgerichte ingenieurs!</i> Kanaalweg Westzijde 45 Postbus 138 E 1082 AE Hellevoetsluis T 088 446 4442 i info@iob.nl www.iob.nl	
Project 179 appartementen en half verdiepte 2-laagse parkeervoorziening aan de Rosestraat te Rotterdam					
Onderdeel Wand op stramien J Toren A					
Schaal 1 : 100		Fase Definitief Ontwerp			
Formaat A1		Status Voorlopig			
IOB Project nr. 190433				Blad nr. Rev. DO-C4411 A	
<small>Alle door IOB vervaardigde documenten worden, binnen de scope van de opdracht, getoetst aan geldende wet- en regelgeving en worden op basis van product- en klantisen gecontroleerd en gevalideerd. Documenten worden voor aflevering uitgegeven door bevoegde medewerkers. De productontwikkeling en documentregistratie bij IOB worden periodiek getoetst door een externe organisatie, overeenkomstig de norm NEN-EN-ISO 9001:2008. Het auteursrecht berust bij IOB. Niets van deze tekening mag worden aangevuld en/of gewijzigd op welke wijze dan ook, zonder voorafgaande schriftelijke toestemming van de eigenaar. Alle rechten voorbehouden.</small>					





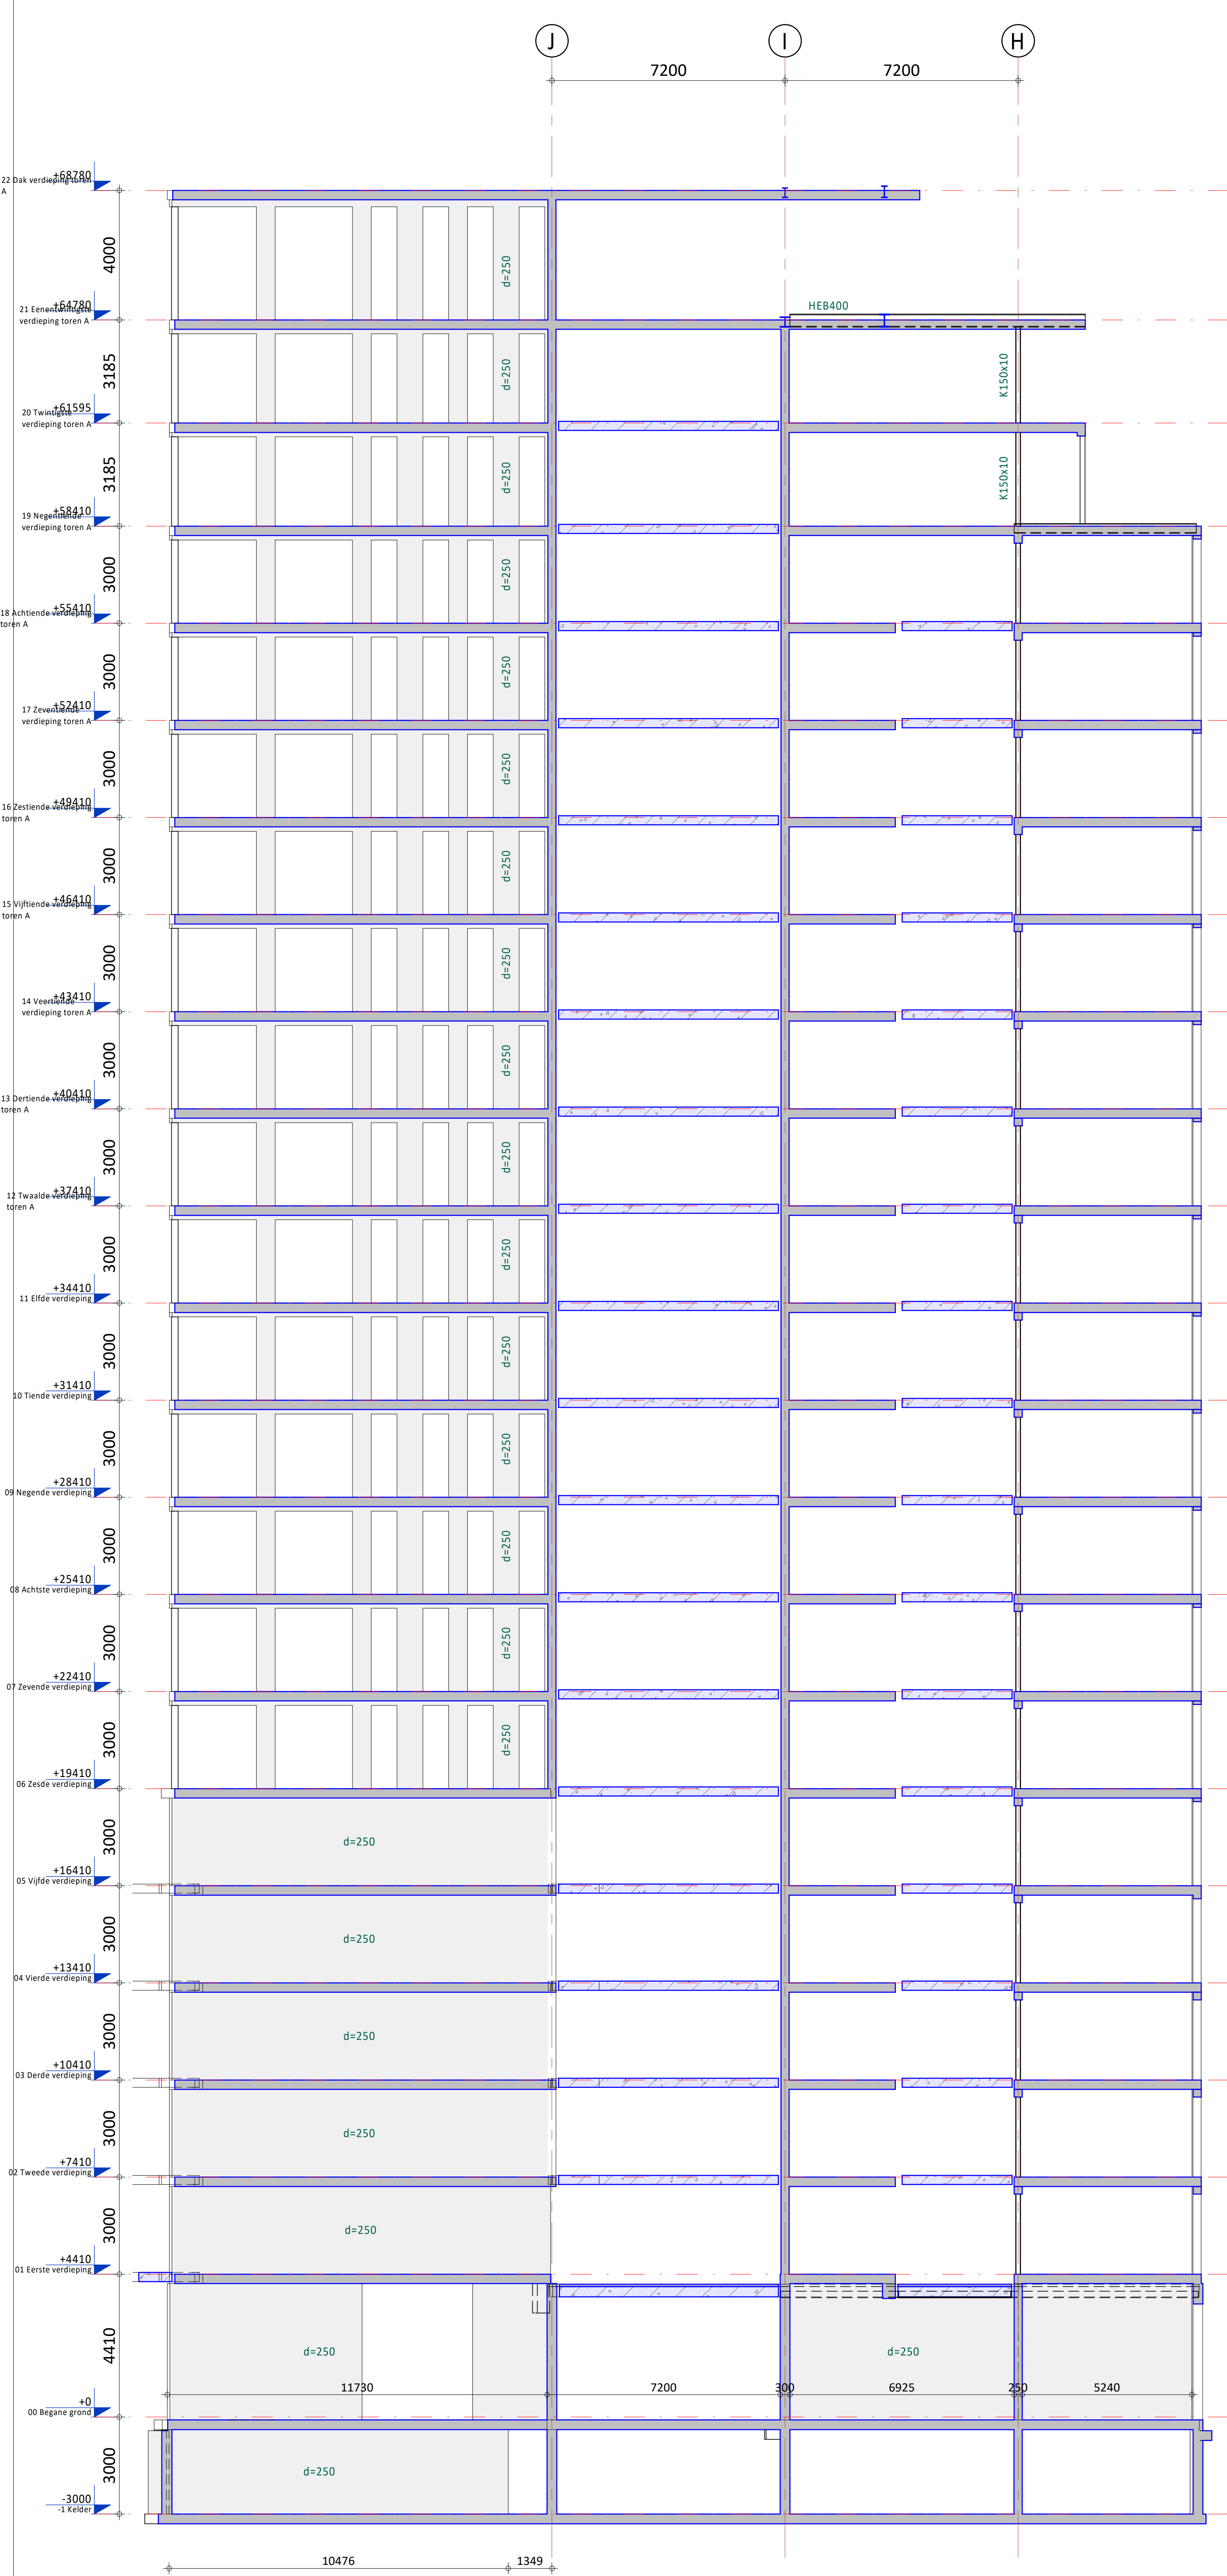

Wand op as 09

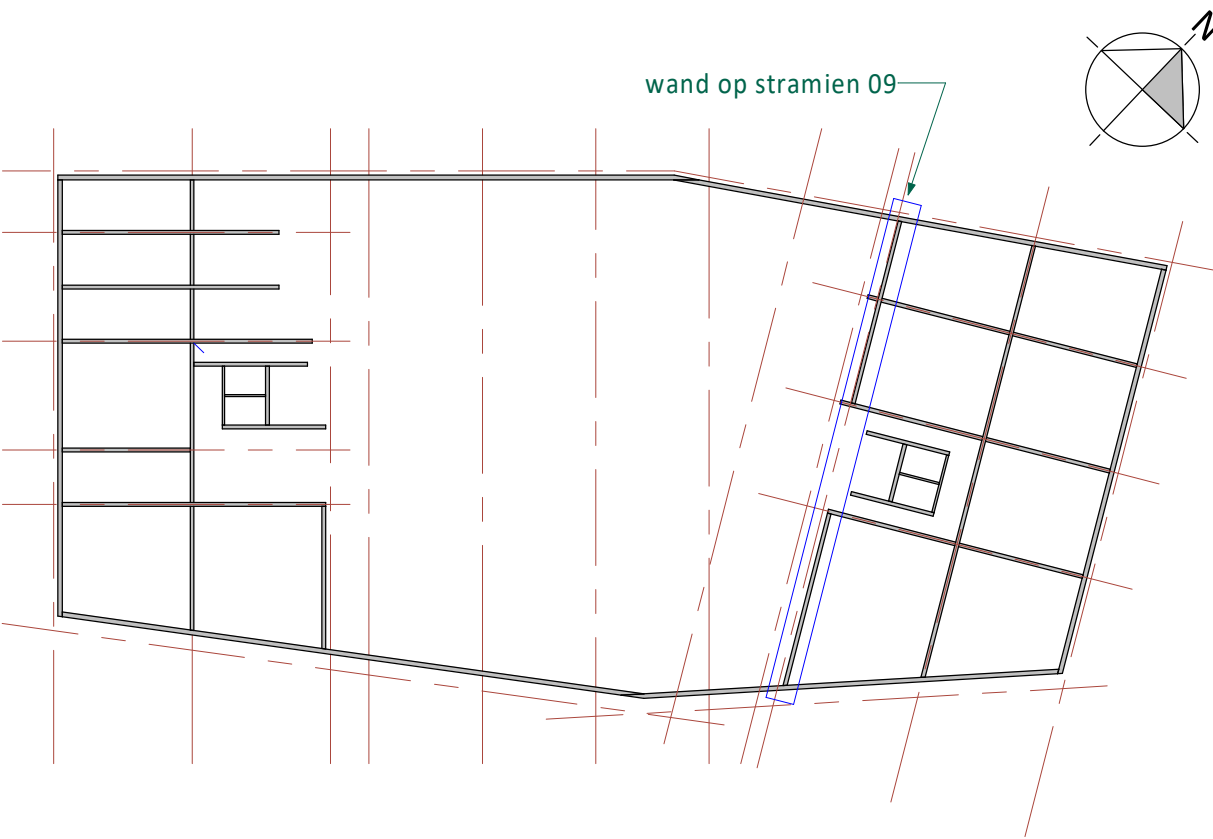

Overzicht wanden  
( 1 : 500 )


A	21-05-2021	Diverse aanpassingen t.b.v. bouwwaanvraag	GV	JBr
0	23-12-2020	T.b.v. bouwwaanvraag	GV	JBr
Rev.	Datum	Omschrijving	Get.	Proj.L.
Opdrachtgever Railside bv Westblaak 21, 3012 KC Rotterdam				
Project 179 appartementen en half verdiepte 2-laagse parkeervoorziening aan de Rosestraat te Rotterdam				
Onderdeel Wand op stramien 09 Toren A				
Schaal	1 : 100	Fase	Definitief Ontwerp	
Formaat	A1	Status	Voorlopig	
IOB Project nr. 190433			Blad nr. DO-C4412 Rev. A	

Kanaalweg Westzijde 45  
Postbus 238  
3220 AE Hellevortvuis  
T 088 446 446 2  
E info@iob.nl  
I www.iob.nl


**de klantgerichte  
ingenieurs!**

Alle door IOB vervaardigde documenten worden, binnen de scope van de opdracht, getoetst aan geldende wet- en regelgeving en worden op basis van product- en klantisen geleverd en geleverd. Documenten worden voor aflevering uitgegeven door bevoegde medewerkers. De projectopvolging en documentregistratie bij IOB worden periodiek getoetst door een externe organisatie, overeenkomstig de norm NEN-EN-ISO 9001:2000. Het auteursrecht berust bij IOB. Niets van deze tekening mag worden aangevuld en/of gewijzigd op welke wijze dan ook, zonder voorafgaande schriftelijke toestemming van de eigenaar. Alle rechten voorbehouden.

I:\BIM\_bestedingen\190433\_IOB\_CON\_Rosestraat\_R20\_IOB\_GV.rvt

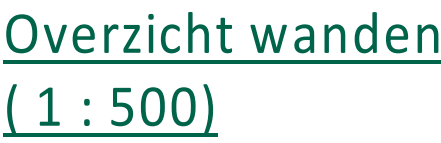

Alle door IOB vervoordigde documenten worden, binnen de scope van de opdracht, getoetst aan geldende wet- en regelgeving en worden op basis van product- en klantseisen geveerlijerd en gevalideerd. Documenten worden voor oplevering geveerlijerd door bevoegde medewerkers. De procesopdracht en documentregistraties bij IOB worden periodiek getoetst door een externe organisatie, overeenkomstig de norm NEN-EN-ISO 9001:2008. Het auteursrecht berust bij IOB. Niets van deze tekening mag worden aangevend en/of gewijzigd op welke wijze dan ook, zonder voorafgaande schriftelijke toestemming van de eigenaar. Alle rechten voorbehouden.

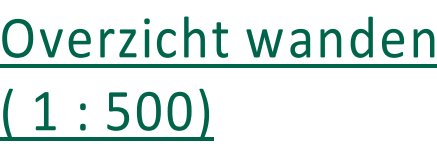

Alle door IOR vervaardigde documenten worden, binnen de scope van de opdracht, getoetst aan geldende wet- en regelgeving en worden op basis van product- en klanteisen geleverd en gevalideerd. Documenten worden voor oplevering vergezocht door bevoegde medewerkers. De procesregeling en documentregistries bij IOR worden periodiek getoetst door een externe organisatie, overeenkomstig de norm NEN-EN-ISO 9001:2008. Het auteursrecht beruht bij IOR. Niets van deze teksten mag worden aangepast of afgedrukt op welke wijze ook, zonder voorafgaande schriftelijke toestemming van de eigenaar. Alle rechten voorbehouden.





### Overzicht wanden (1 : 500)

A	21-05-2021	Diverse aanpassingen t.b.v. bouw aanvraag	GV	JBr
0	23-12-2020	T.b.v. bouw aanvraag	GV	JBr
Rev.	Datum	Omschrijving	Get.	Proj.L.

Opdrachtgever  
**Railside bv**  
Westblaak 21, 3012 KC Rotterdam

Project  
**179 appartementen en half verdiepte 2-laagse parkeervoorziening aan de Roestraat te Rotterdam**

Onderdeel  
**Wanden t.p.v. de lift hoge toren 1 Toren A**

Schaal 1 : 100

Fase Definitief Ontwerp

Formaat A1

Status Voorlopig

IOB Project nr.  
**190433**



Blad nr.  
**DO-C4415**

Rev.  
**A**

Kanaalweg Westzijde 45  
Postbus 238  
3220 AE Hellevoetsluis  
T 088 446 446 2  
E info@iob.nl  
I www.iob.nl

**iob**  
de klantgerichte ingenieurs!


Alle door IOB vervaardigde documenten worden, binnen de scope van de opdracht, getoetst aan geldende wet- en regelgeving en worden op basis van product- en klantisen geleverd en geleverd. Documenten worden voor aflevering uitgegeven door bevoegde medewerkers. De productiegang en documentregistratie bij IOB worden periodiek getoetst door een externe organisatie, overeenkomstig de norm NEN-EN ISO 9001:2008. Het auteursrecht berust bij IOB. Niets van deze tekening mag worden aangevuld en/of gewijzigd op welke wijze dan ook, zonder voorafgaande schriftelijke toestemming van de eigenaar. Alle rechten voorbehouden.

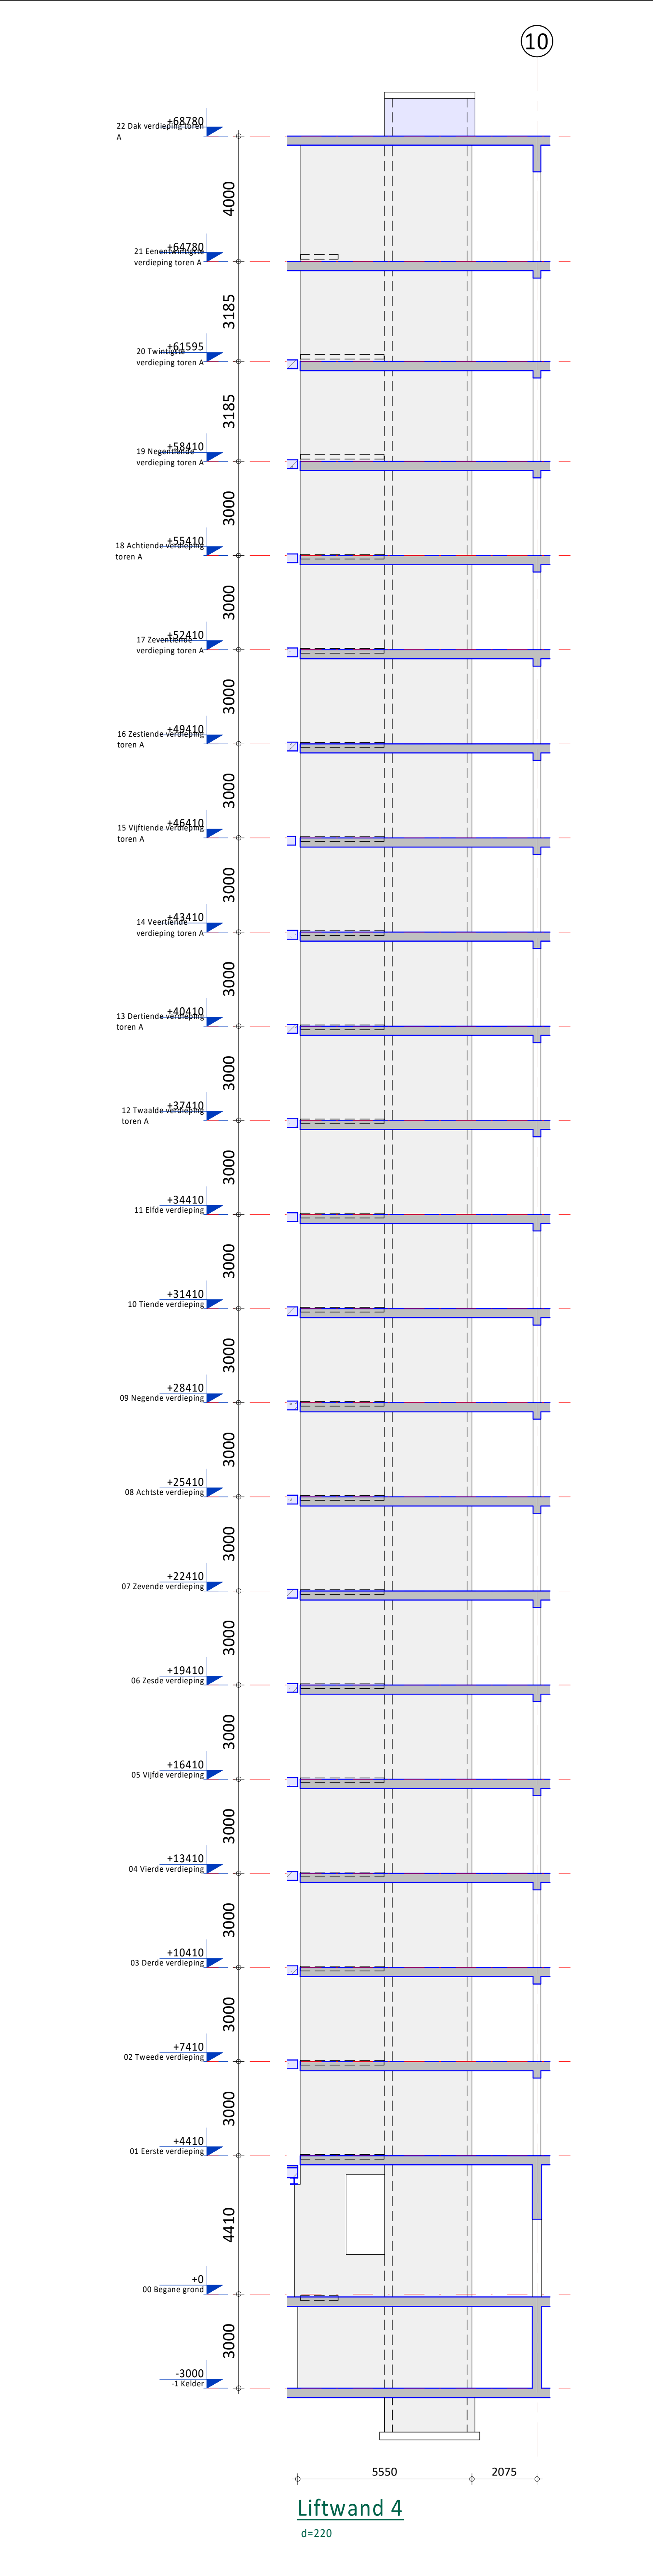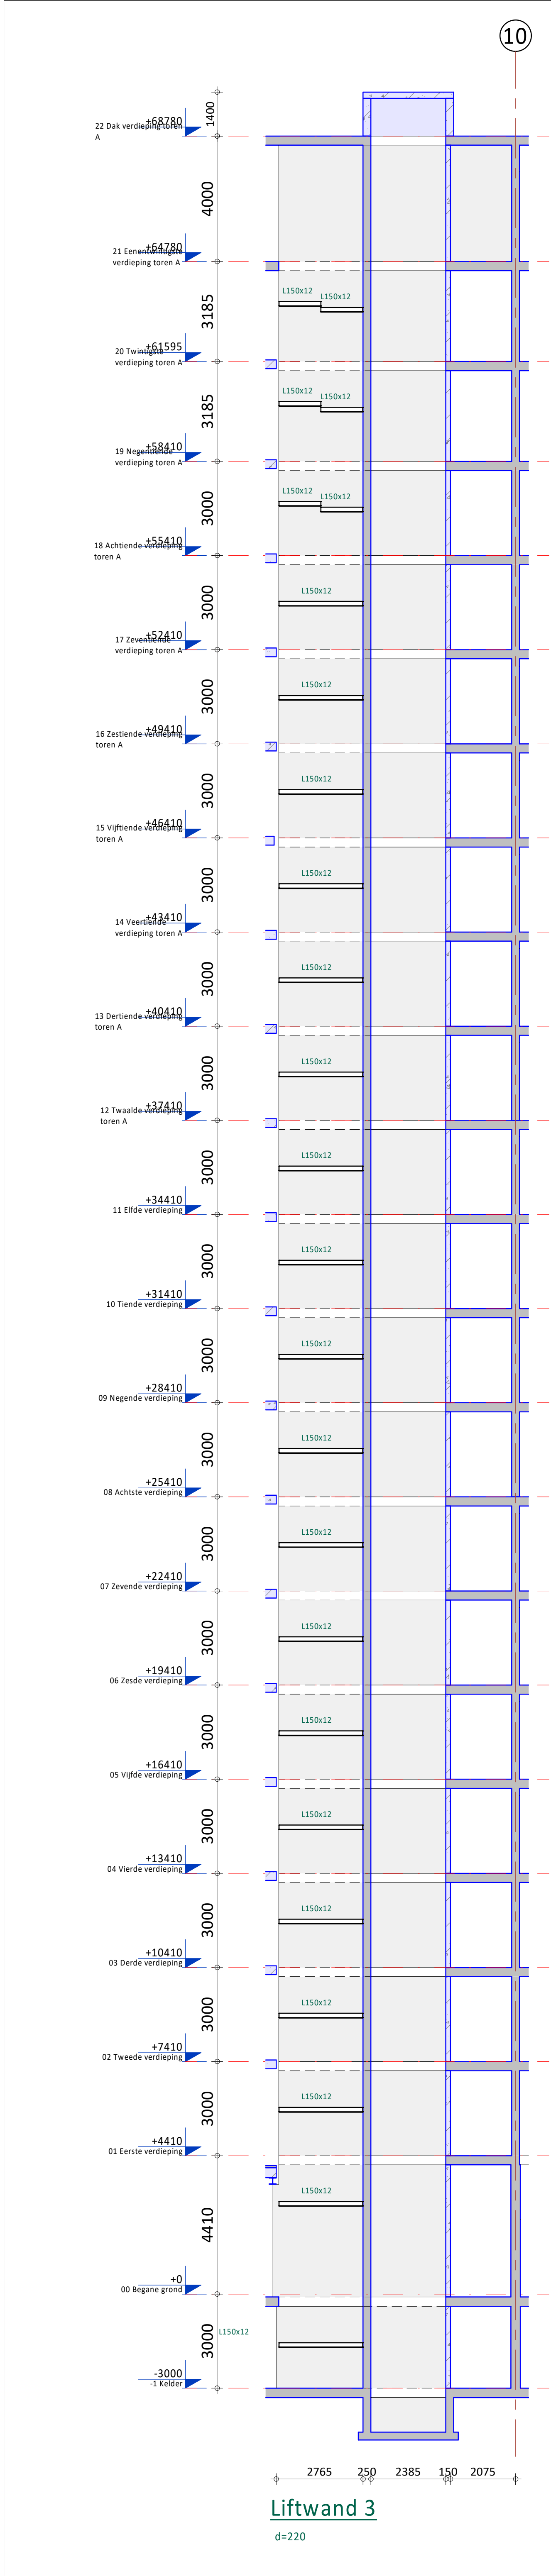


Overview of walls (1 : 500)

A	21-05-2021	Diverse aanpassingen t.b.v. bouwplan	GV	JBr	
0	23-12-2020	T.b.v. bouwplan	GV	JBr	
Rev.	Datum	Omschrijving	Get.	Proj.	
Opdrachtgever Railside bv Westlaak 21, 3012 KC Rotterdam			 Kanaalweg Westzijde 45 Postbus 238 3220 AE Hellevoetsluis T 088 446 446 2 E info@job.nl I www.job.nl		
Project 179 appartementen en half verdiepte 2-laagse parkeervoorziening aan de Roestraat te Rotterdam					
Onderdeel Wanden t.p.v. de lift hoge toren 2 Toren A					
Schaal 1 : 100 Fase Definitief Ontwerp					
Formaat A1		Status Voorlopig			
190433			DO-C4416 A		


Alle door Job vervaardigde documenten worden, binnen de scope van de opdracht, getoetst aan geldende wet- en regelgeving en worden op basis van product- en klantkenmerken geïmplementeerd. Documenten worden voor aflevering uitgegeven door bevoegde medewerkers. De productregistratie en documentregistratie bij Job worden periodiek getoetst door een externe organisatie, overeenkomstig de norm NEN-EN ISO 9001:2015. Het auteursrecht berust bij Job. Niets van deze tekening mag worden aangevuld en/of gewijzigd op welke wijze dan ook, zonder voorafgaande schriftelijke toestemming van de eigenaar. Alle rechten voorbehouden.

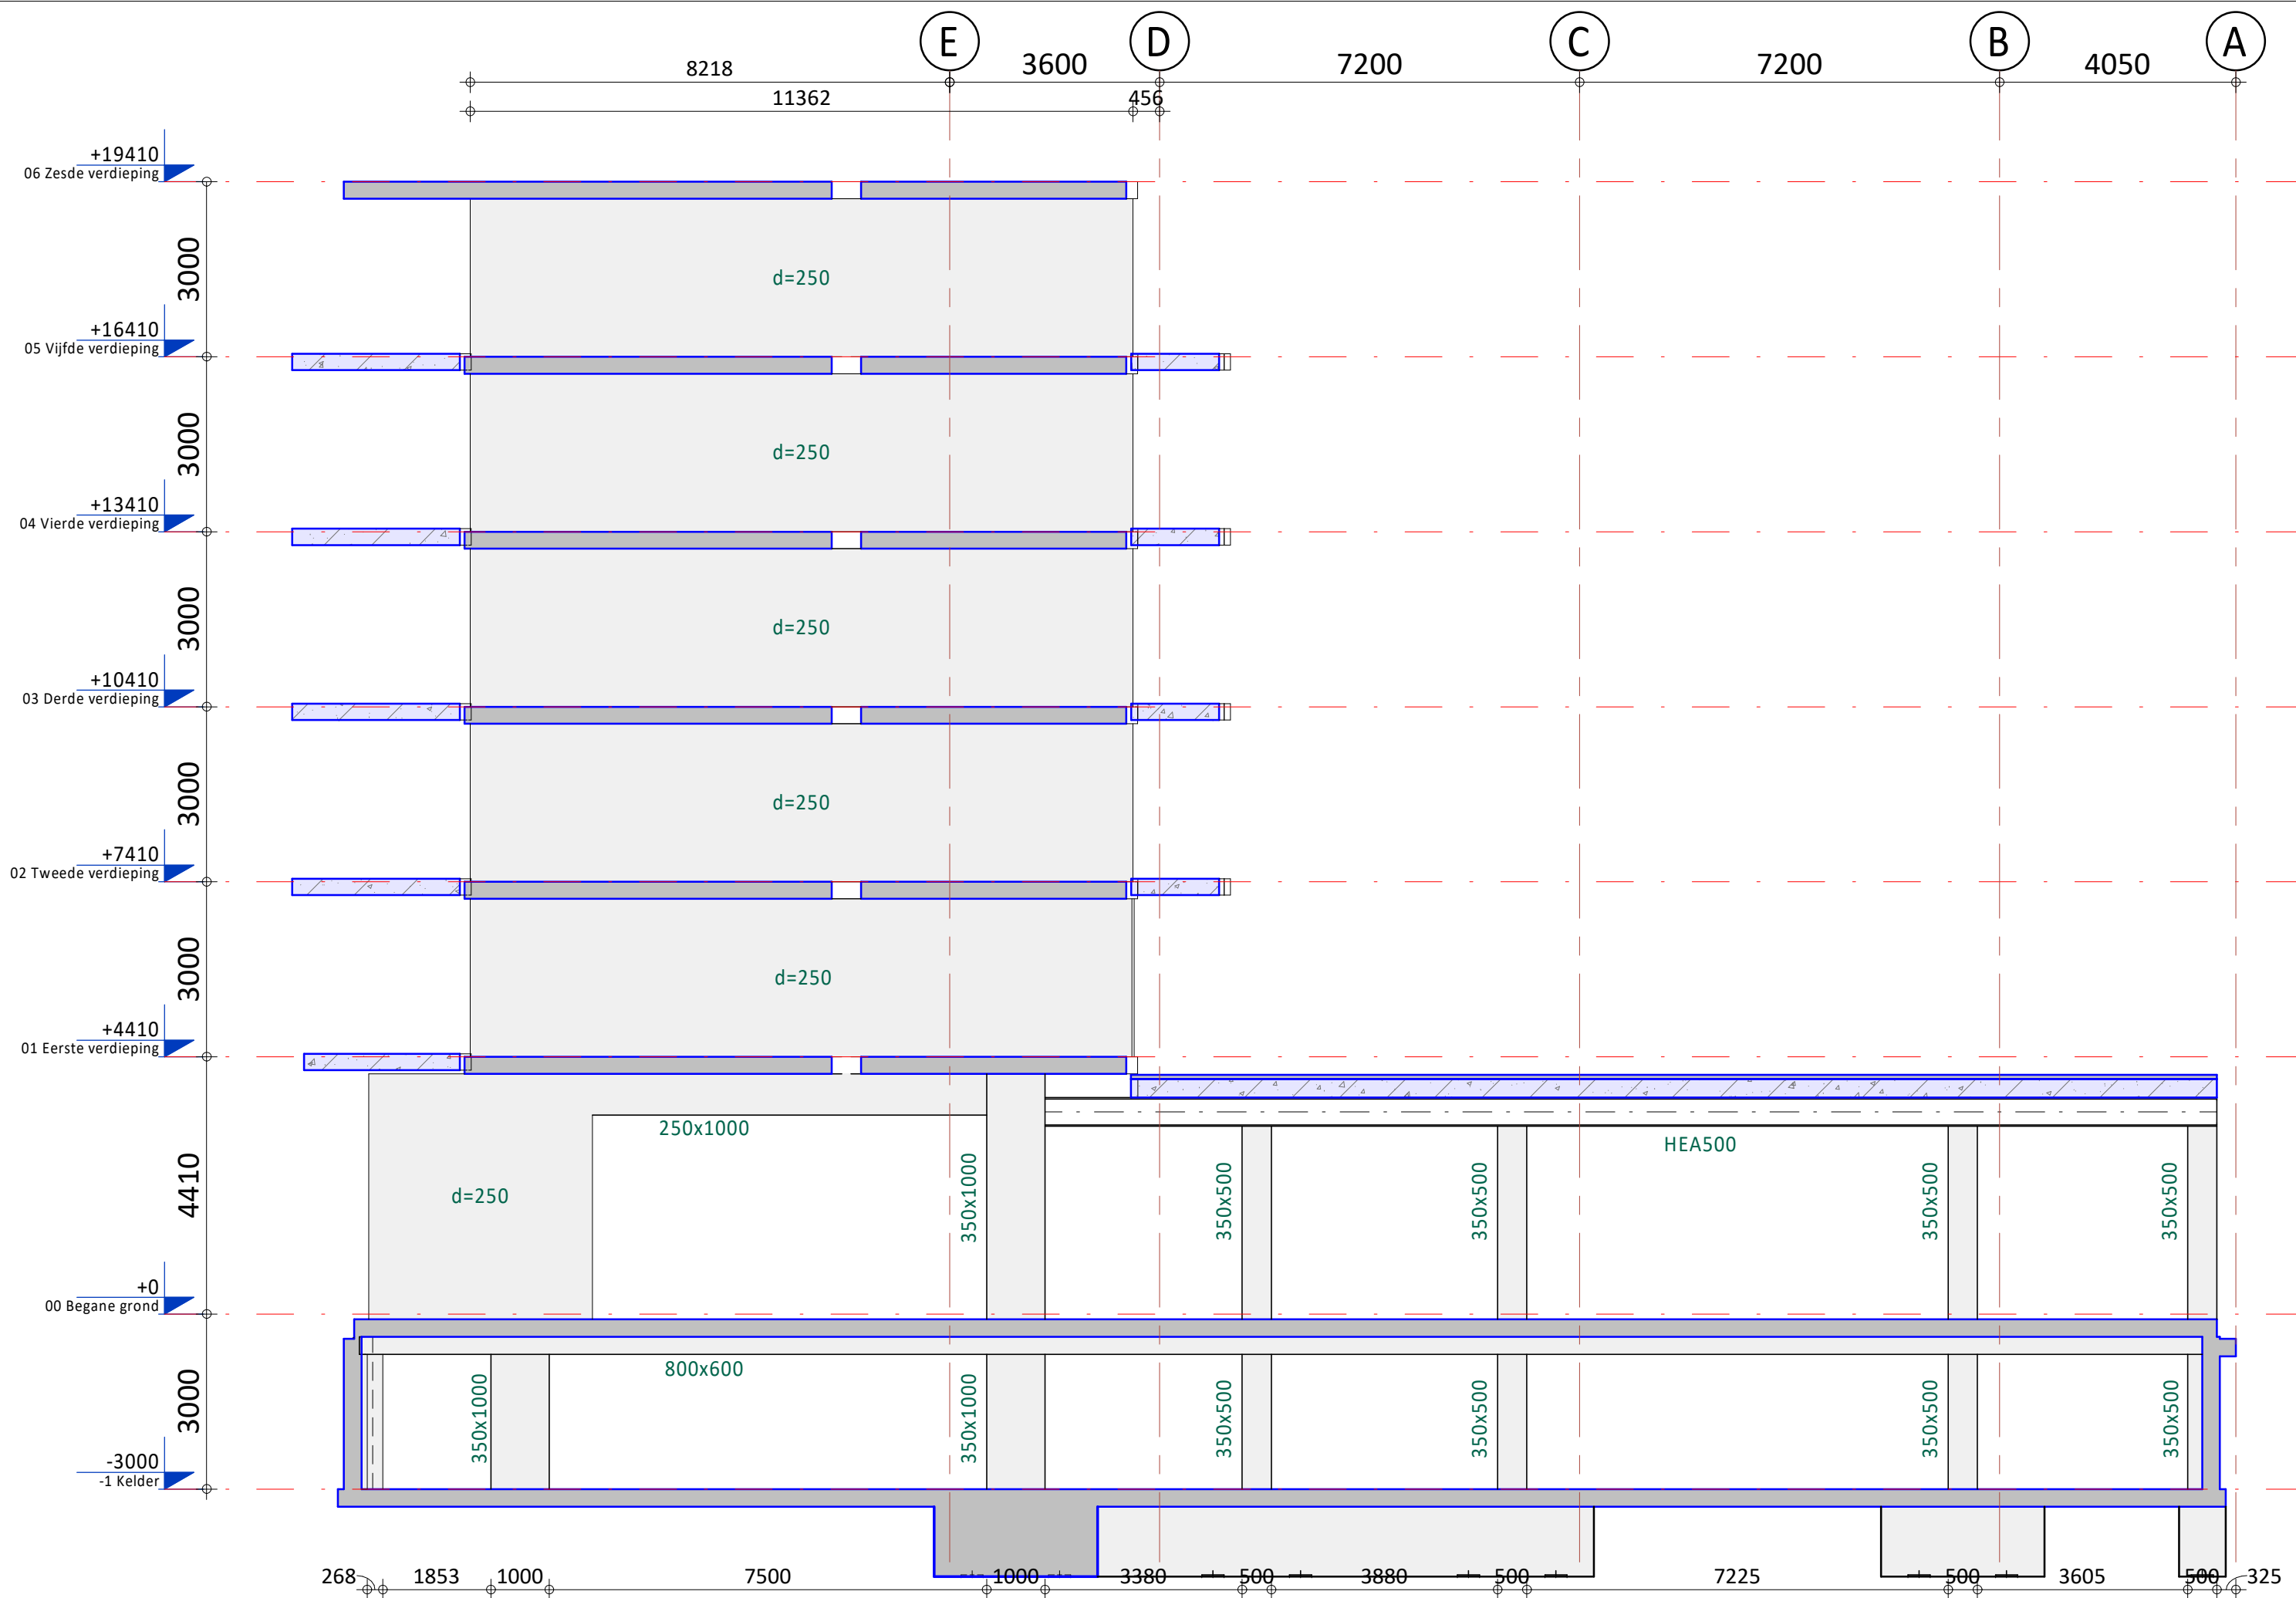

Wand op as 04

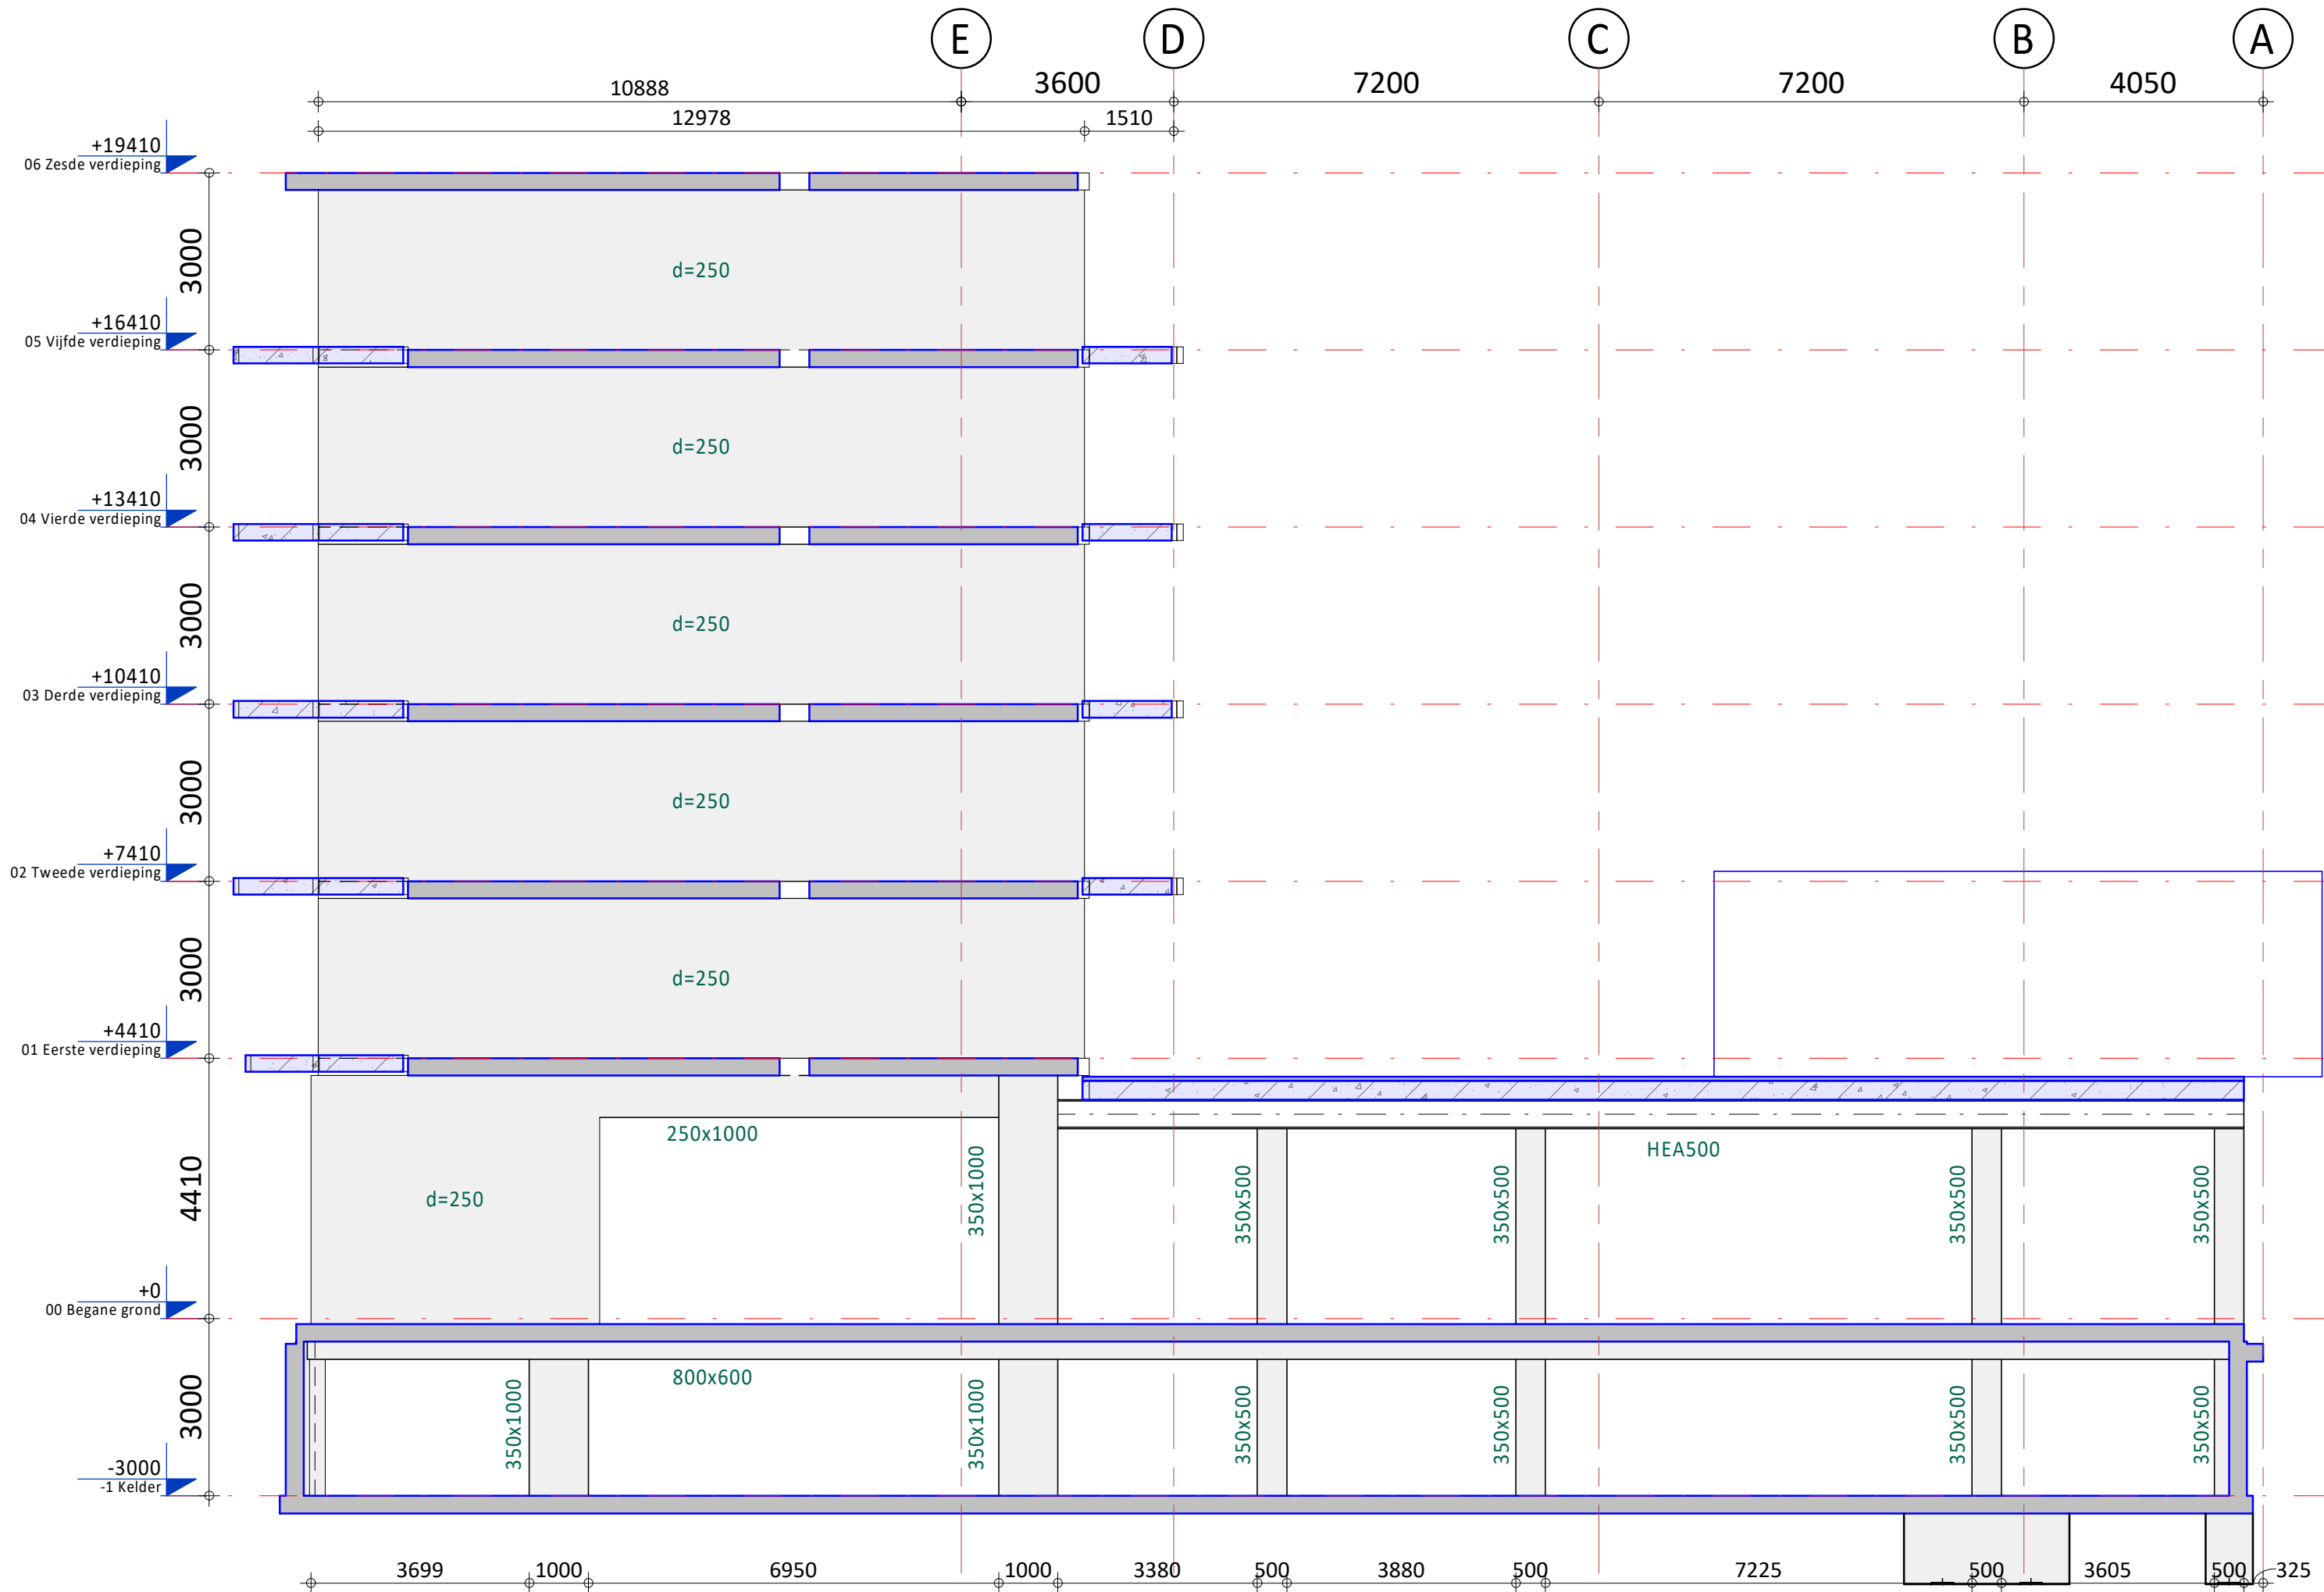

Wand op as 05

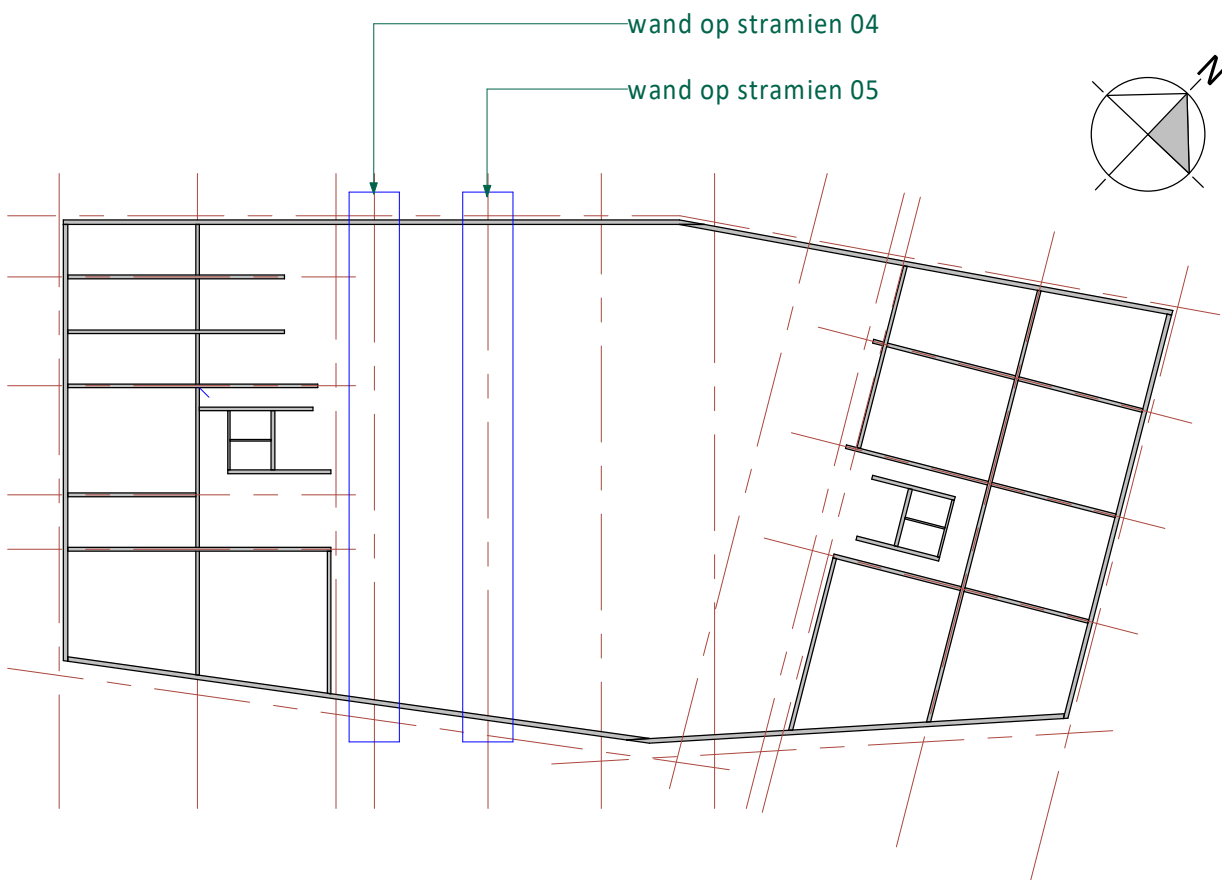


Overzicht wanden  
( 1 : 500)

A	21-05-2021	Diverse aanpassingen t.b.v. bouw-aanvraag			GV JBr
0	23-12-2020	T.b.v. bouw-aanvraag			GV JBr
Rev.	Datum	Omschrijving			Get. Proj.L.
<div>Opdrachtgever Railside bv Westblaak 21, 3012 KC Rotterdam</div> <div>Project 179 appartementen en half verdiepte 2-laagse parkeervoorziening aan de Rosestraat te Rotterdam</div> <div>Onderdeel Wand en kolommen op stramien 04 en 05 Deel tussen toren A en B</div> <div>Schaal 1 : 100 Fase Definitief Ontwerp</div> <div>Formaat A1 Status Voorlopig</div>					<div> <i>de klantgerichte ingenieurs!</i> Kanaalweg Westzijde 45 Postbus 138 3220 AE Hellevoetsluis T 086 446 4462 E info@iob.nl I www.iob.nl</div>
iOB Project nr.					Blad nr.
190433					Rev. A
<small>Alle door iOB vervaardigde documenten worden, binnen de scope van de opdracht, getoetst aan geldende wet- en regelgeving en worden op basis van product- en klantbeoordeling geïnspecteerd en gevalideerd. Documenten worden voor aflevering vrijgegeven door bevoegde medewerkers. De procesregulering en documentregistratie bij iOB worden periodiek getoetst door een externe organisatie, overeenkomstig de norm NEN-EN-ISO 9001:2015. Het auteursrecht berust bij iOB. Niets van deze tekening mag worden aangevuld en/of gewijzigd op welke wijze dan ook, zonder voorafgaande schriftelijke toestemming van de eigenaar. Alle rechten voorbehouden.</small>					




L:\BM\_\bestanden\190433\_iOB\_CON\_Rosestraat\_120\_iOB\_GV14c




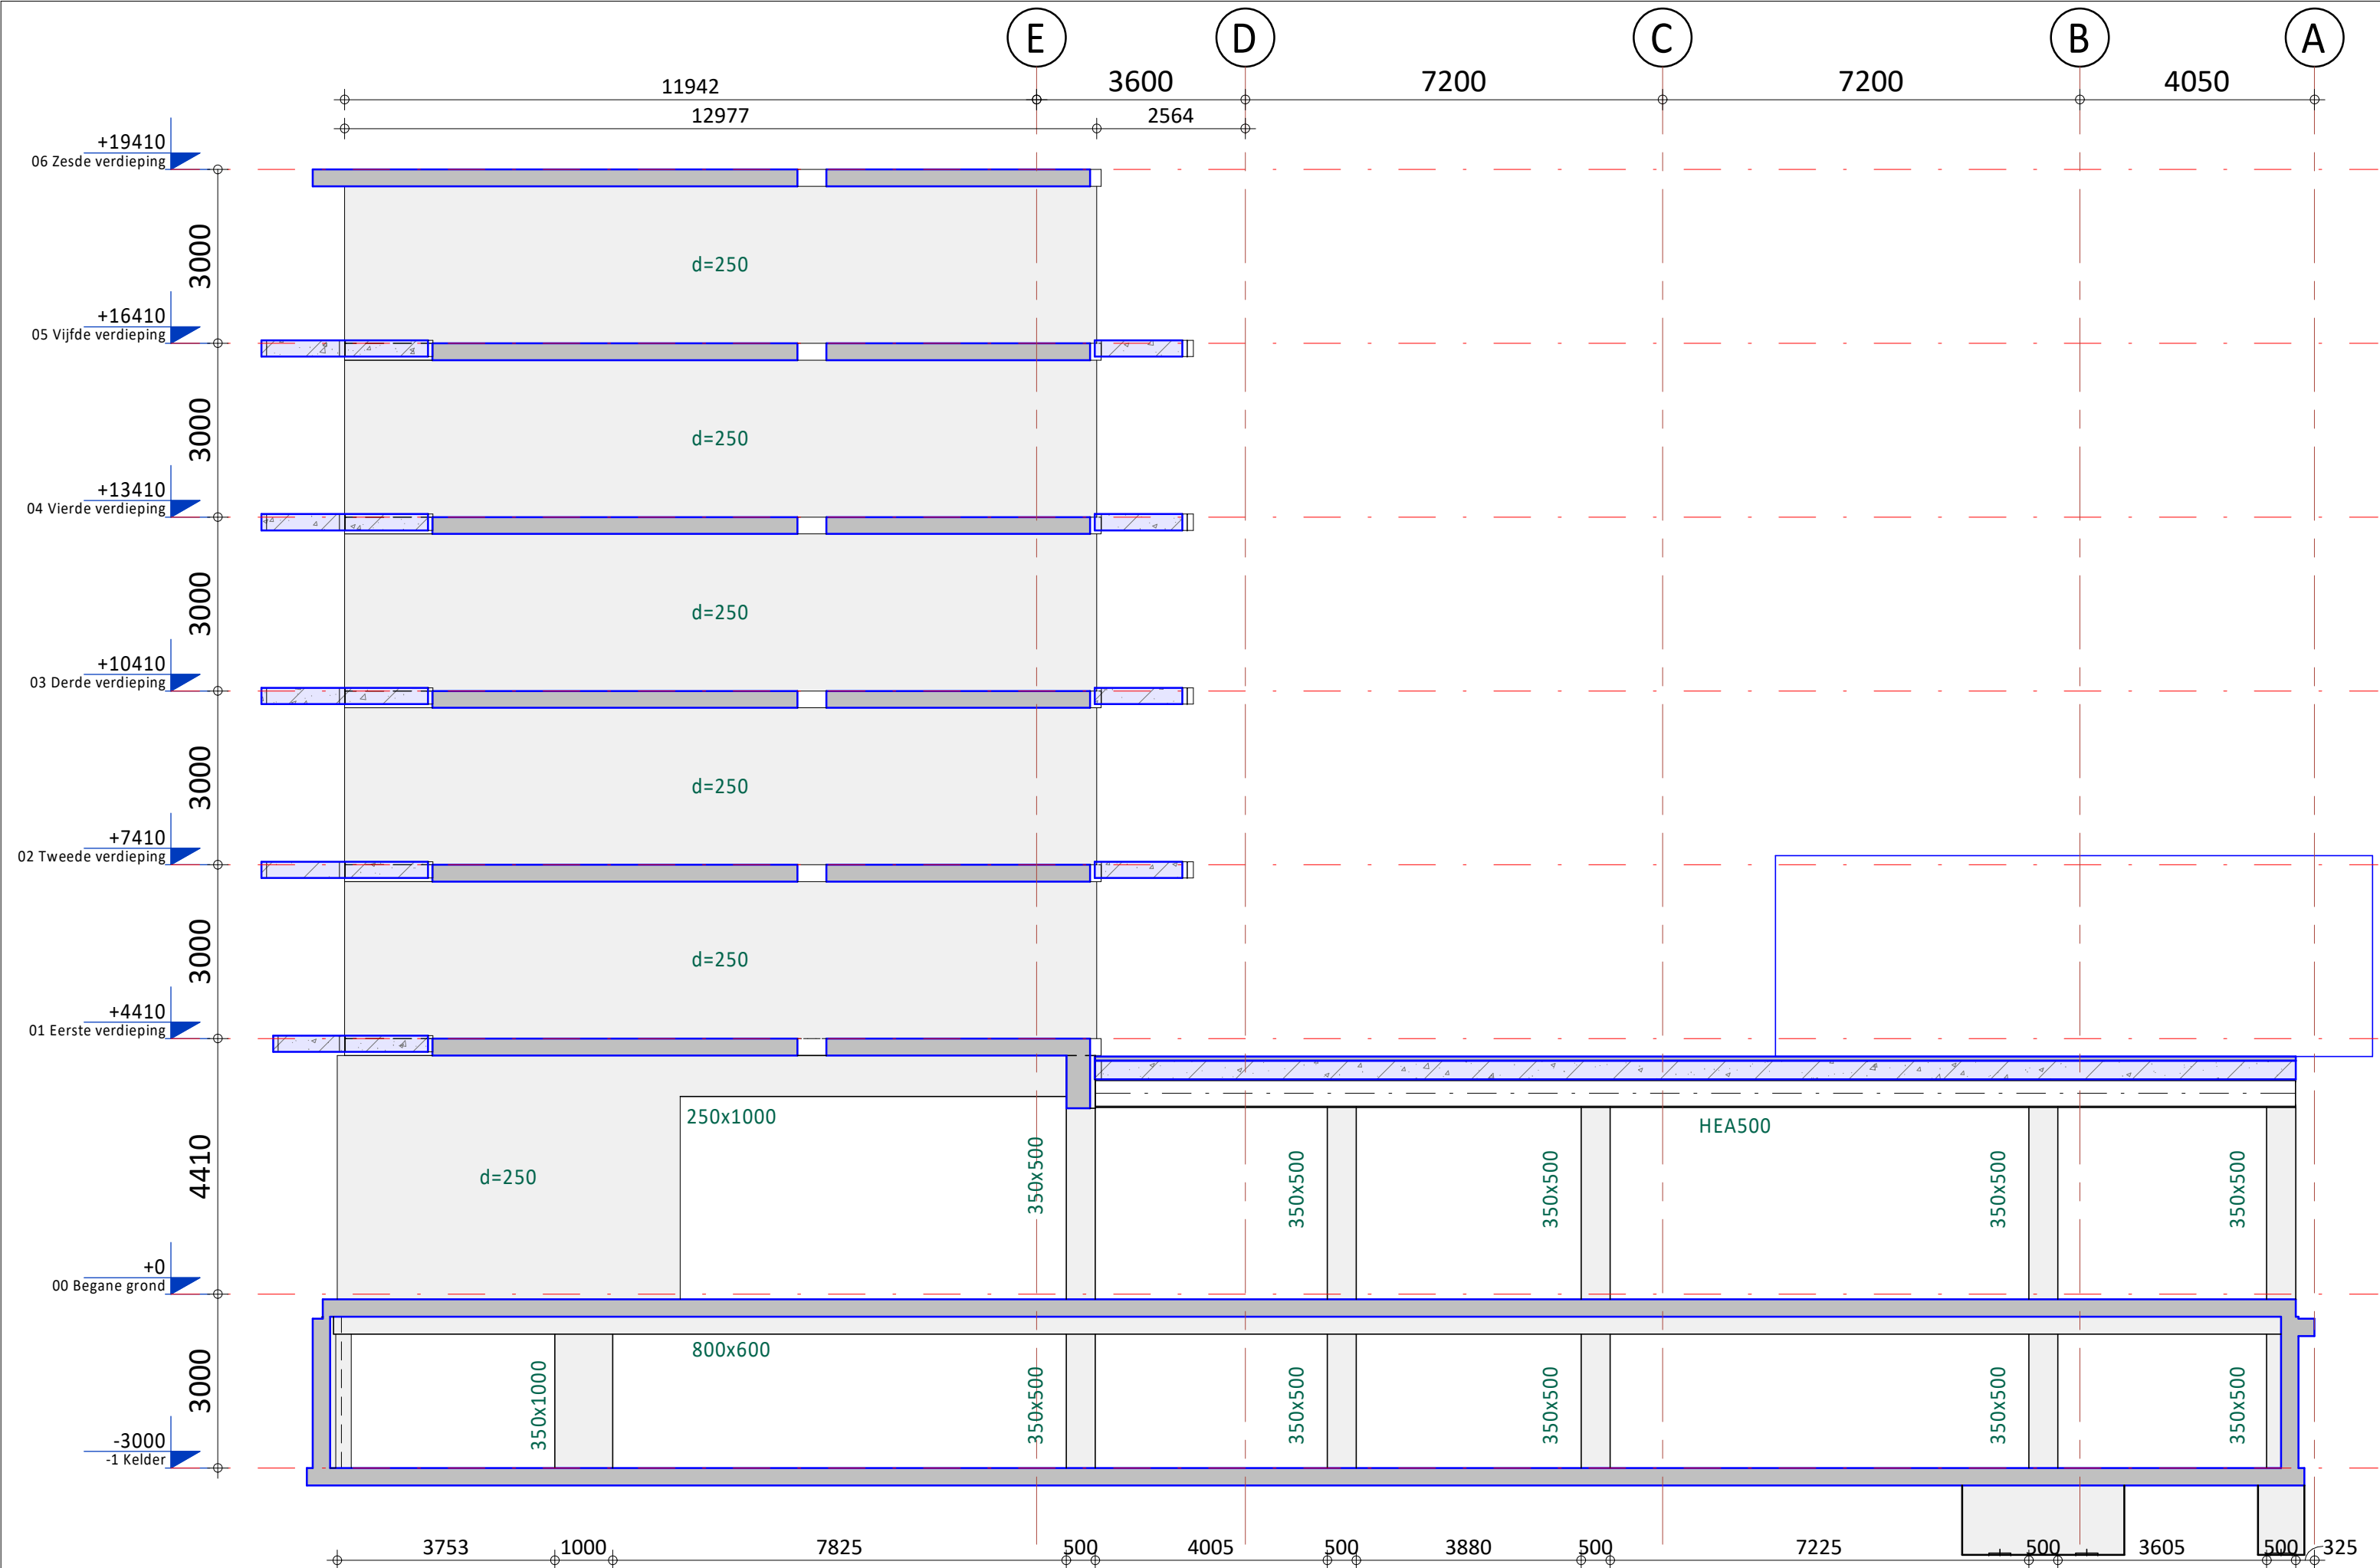


Wand op as 06

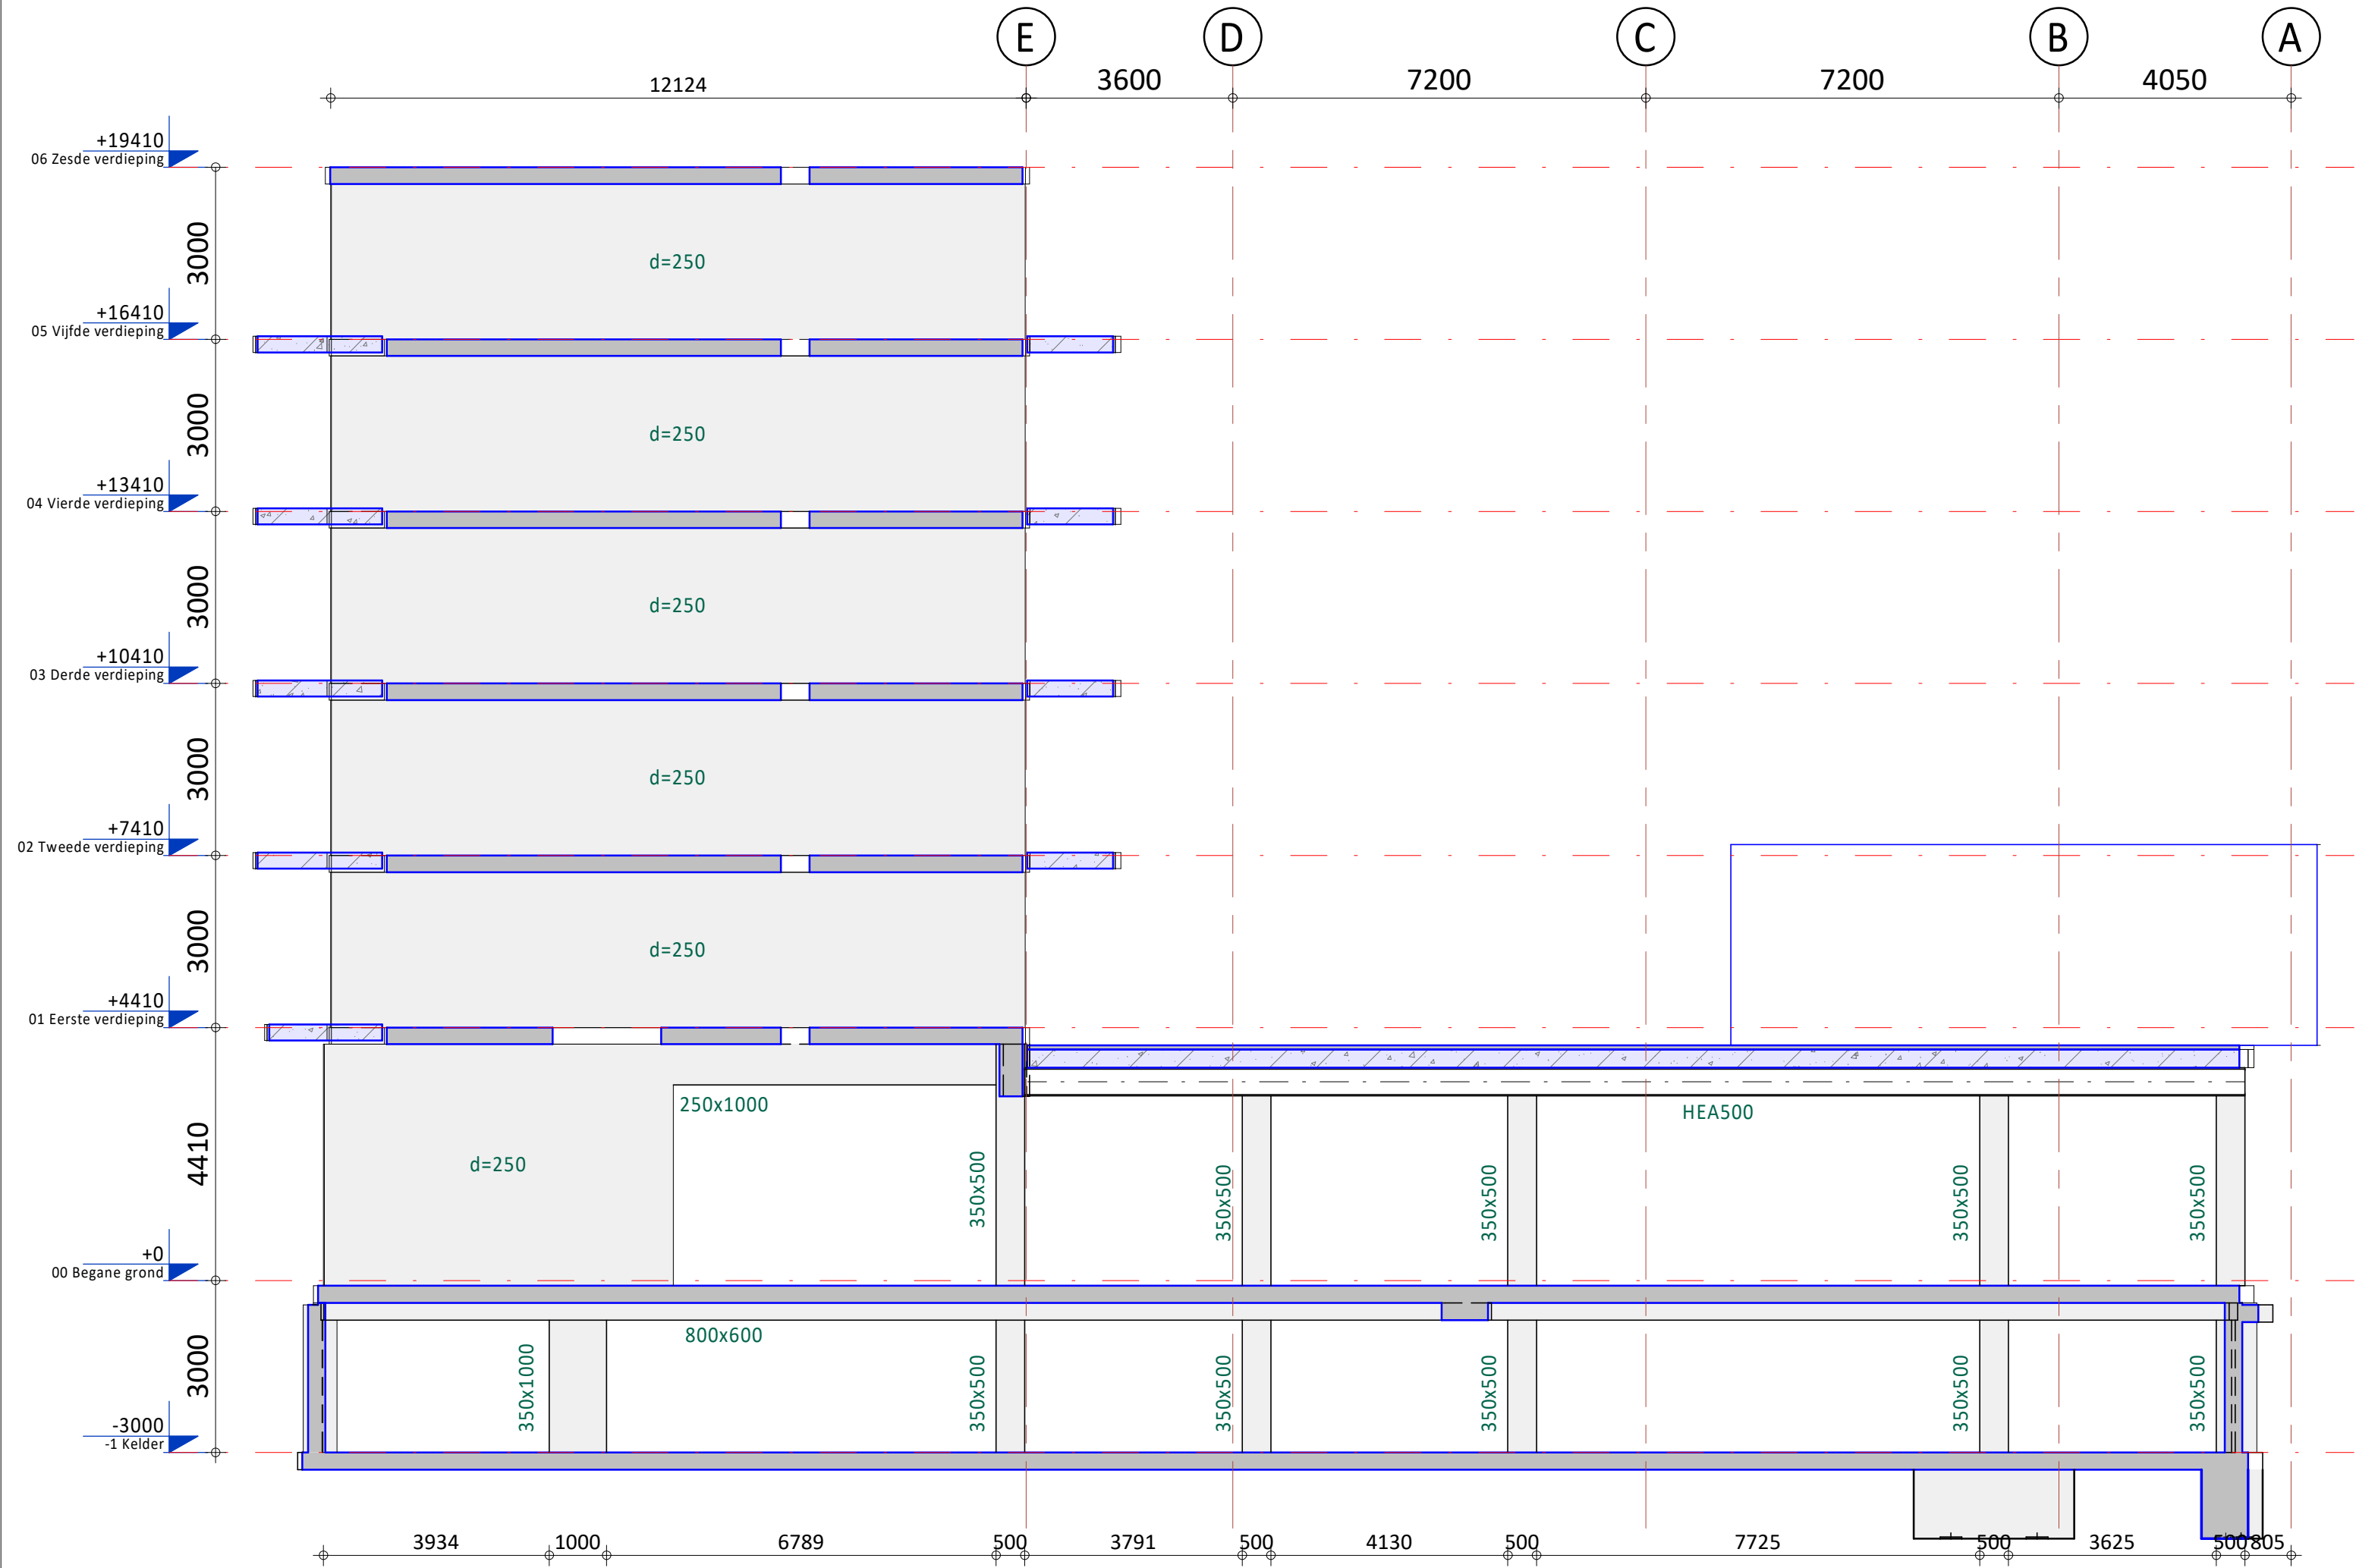

Wand op as 07

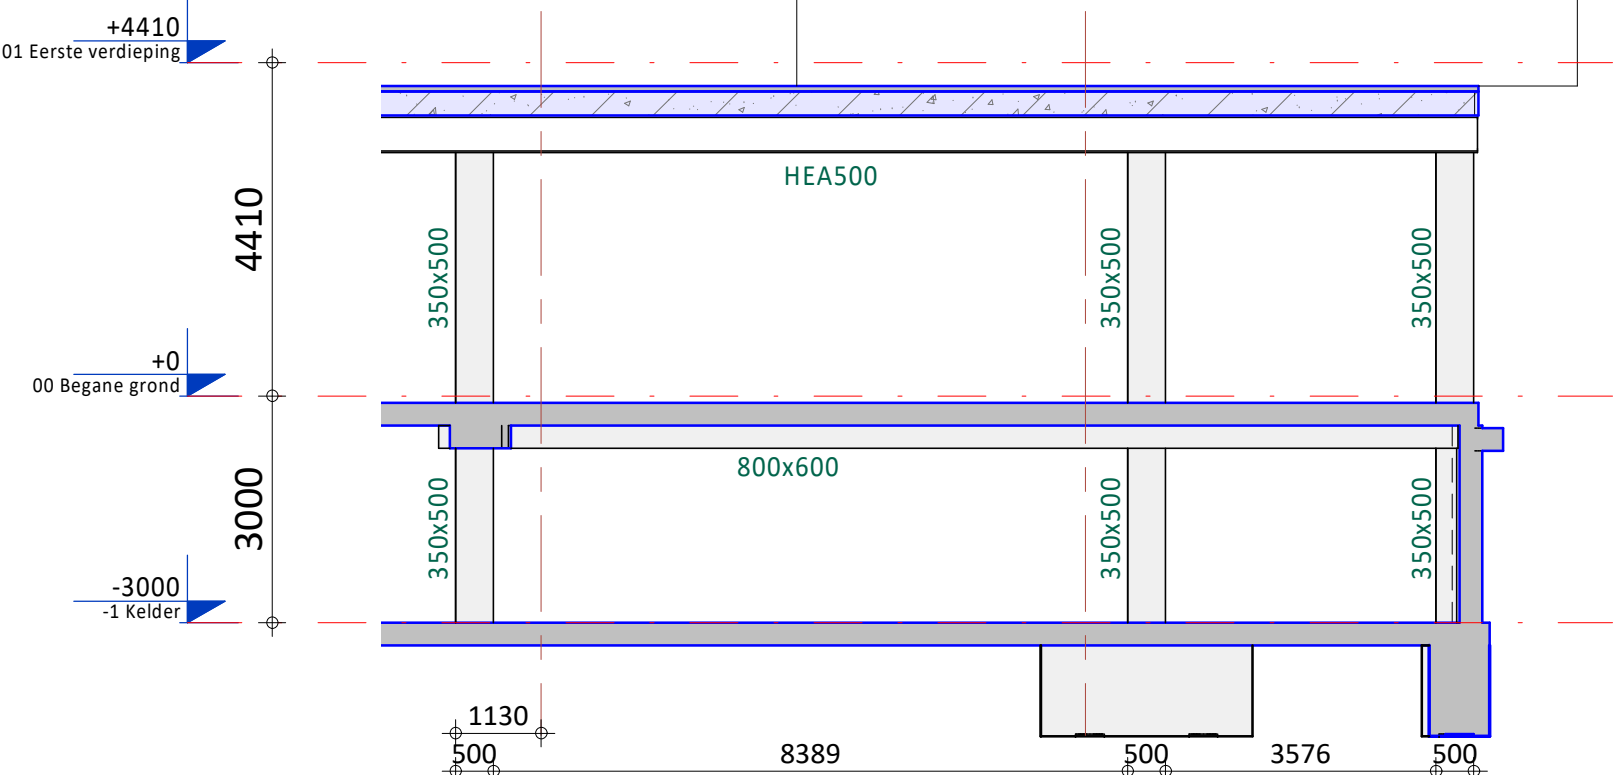

Kolommen op as 07a

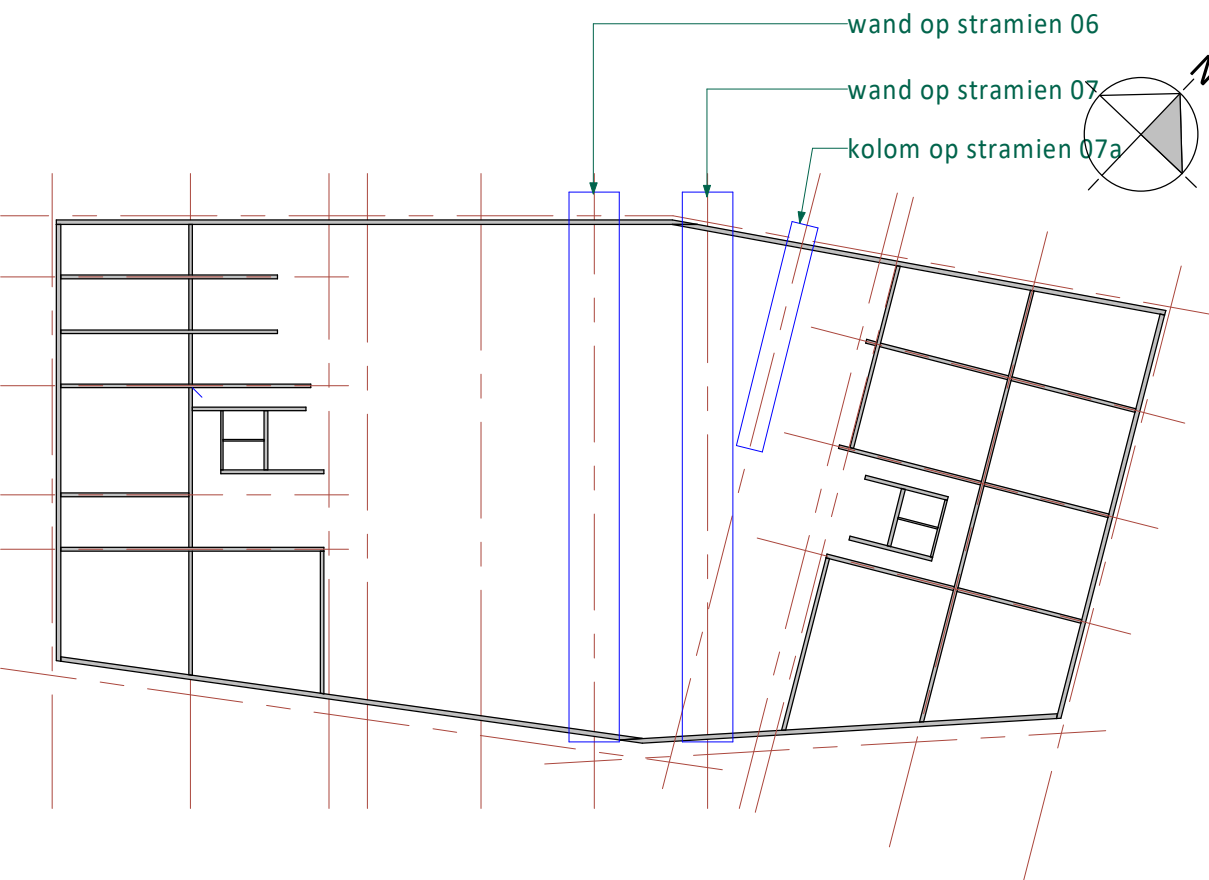

Overzicht wanden  
(1 : 500)

A	21-05-2021	Diverse aanpassingen t.b.v. bouwaanvraag	GV	JBr	
0	23-12-2020	T.b.v. bouwaanvraag	GV	JBr	
Rev.	Datum	Omschrijving	Get.	Proj.L.	
Opdrachtgever			<div><p>de klantgerichte ingenieurs!</p><p>Kanaalweg Westzijde 45 Postbus 138 3220 AE Hellevoetsluis T 086 446 4464 E info@iob.nl www.iob.nl</p></div>		
Railside bv					
Westblaak 21, 3012 KC Rotterdam					
Project					
179 appartementen en half verdiepte 2-laagse parkeervoorziening aan de Rosestraat te Rotterdam					
Onderdeel					
Wand en kolommen op stramien 06 en 07					
Deel tussen toren A en B					
Schaal	1 : 100	Fase	Definitief	Ontwerp	
Formaat	A1	Status	Voorlopig		
iOB Project nr.			Blad nr.		Rev.
190433			DO-C4418		A
<small>Alle door iOB vervaardigde documenten worden, binnen de scope van de opdracht, getoetst aan geldende wet- en regelgeving en worden op basis van product- en klantkeuze geleverd en geleverd. Documenten worden voor aflevering vrijgegeven door bevoegde medewerkers. De proceswijziging en documentregistratie bij iOB worden periodiek getoetst door een externe organisatie, overeenkomstig de norm NEN-EN-ISO 9001:2008. Het auteursrecht berust bij iOB. Niets van deze tekening mag worden aangevuld en/of gewijzigd op welke wijze dan ook, zonder voorafgaande schriftelijke toestemming van de eigenaar. Alle rechten voorbehouden.</small>					