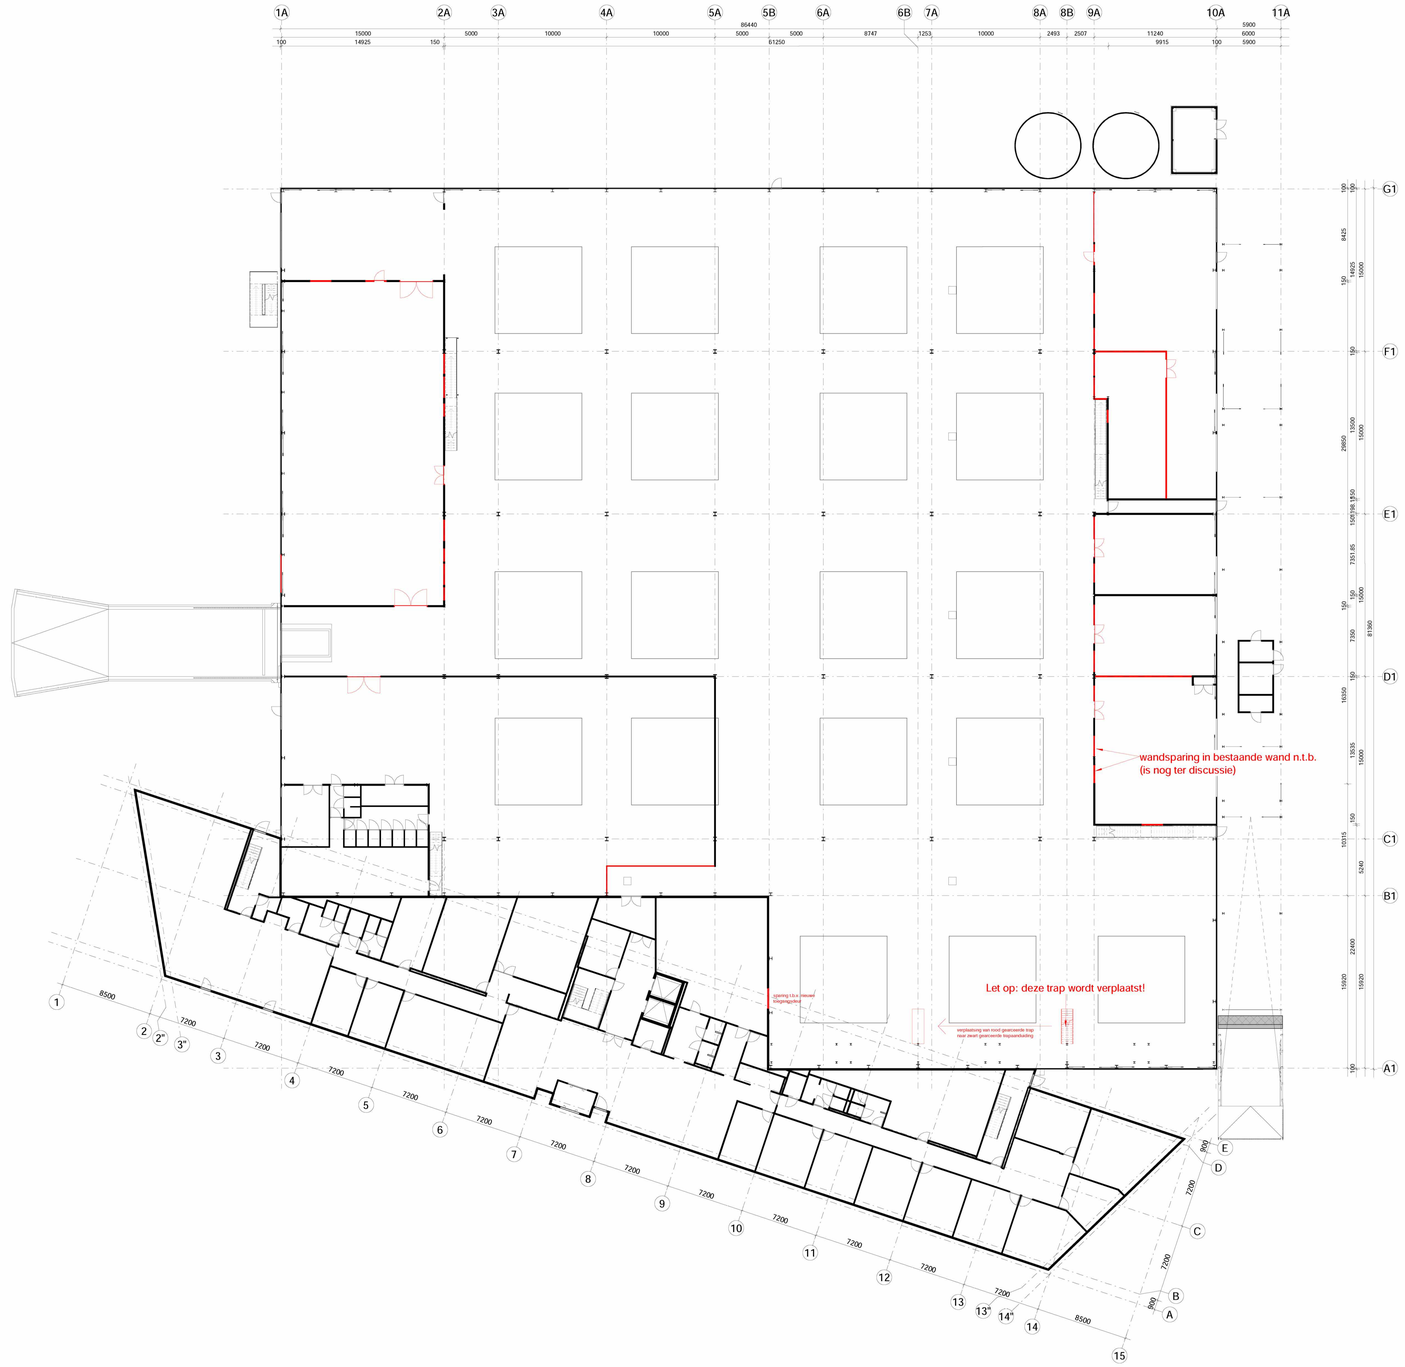


# RENVOOI

WANDDOKTEN VOLGENS MAATVOERING TEKENING

- bestaande buitenwanden
- bestaande constructieve wand
- bestaande scheidingswand
- bestaande gevel satchel/spaneel
- bestaande metalvlud wand
- bestaande kalkzandsteen
- BW_01_01 cleanroomwand tweezijdig 150mm
- BW_01_02 cleanroomwand tweezijdig 250mm
- BW_01_03 cleanroomwand tweezijdig 450mm
- BW_02 spouwmuwand 150mm
- BW_03 _01 kalkzandsteen wand 214mm
- BW_03 _02 kalkzandsteen wand 150mm
- BW_04 lichte scheidingswand 100mm

- dim 5000 diagonaal kozijn
- hemelwaterafvoer/hemelwaterafvoerput
- afvoer_ afschotrichting
- schacht
- afvalgoot
- opstelplaats apparaten (indicatief)

## BRANDVEILIGHEID

**Algemeen**
Uitgangspunten brandveiligheid conform rapportage brandveiligheid.
Brand- en rookscheidingen volgens rapport brandveiligheid, BWDBO / Sa), Sprinklernet conform opgave adviseur.

- brandscheiding WBDBO 60min.
- brandscheiding WBDBO 30min.
- brandscheiding WBDBO 20min.
- Pb paniekvluchting, deuren in vluchtrichting zonder sleutel of loose voorwerpen te openen
- zelfsluitend
- s minuten WBDBO, dubbelzijdig brandwerend
- brandslanghaspel in kast 30m.

## ALGEMEEN

- bestaand * bestaande muren in het werk te controleren! *
- sloop

## V&G: GLASBEWASSING/GEVELONDERHOUD

## OVERIGE EISEN/REGELGEVING

**Algemeen**
Constructie conform opgave opgevraagde (tekeningen en bestekomgang) Uitvloke.
Gebalt een steenlocke vloer conform bouwbesluit + aanvulling van DPS.
Installaties, waaronder HWA, riolering, ventilatie, luchtbehandeling, mechanische/ring (Tuka op vloerpenpenslates) conform opgave DPS.

Prentaties en specificaties dienen minimaal te voldoen aan eigenende regelgeving en normen en levens aan Uitgangspuntendocument LWS van de opdrachtgever.

Pelmaten op tekening zijn aangegeven tov bovenkant afgewerkte begane grond vloer tenzij anders aangegeven, inclusief vloerafwerking.

Afschieding bij voor personen bestemde vloer voorzien van niet bewerkgbare afschieding van duurzaamheig gehard glas / helwerk met sypten (h.o.h. > 100mm.) Hoogte conform Bouwbesluit. Glas dient te voldoen aan NEN 3569.

**Exterieur**
Alle nieuwe kozijnen, deuren en ramen voldoen aan weerstandsklasse 2, vrlgs NEN 5096 (conform Bouwbesluit).

Kozijnen Uglas = kozijn = max. 0,90 W/m²-K (kierstand)

**Interieur**
Hoogte verschil drempels binnenbeuwen en hoofdtoegangen: (-0.02)m
Deurkozijnen (incl. schachtenegengerd) uitvoeren in vlakke stompe aluminium, tenzij anders aangegeven.
Laboratoria en cleanroom uitgevoerd in systeemwanden. Voorzien van gecertificeerde glazen kadeldeuren.
Kozijnen in brand en rookscheidingen uitvoeren in staal, deuren uitvoeren als kadeldeuren met glasvulling, staal in n.t.b. RAL kleur leadtest Staten kozijnen, waar nodig zijn deuren uitgevoerd met valdrijpel.
Alle deuren in de brandscheidingen worden zelfsluitend uitgevoerd, al dan niet aangesloten op een kleefmagneet aangestuurd door de brandmeldcentrale.

Alle (sluit)deuren zijn zonder sleutel of loose voorwerpen te openen.
Uitgangen van de trappenhalzen naar evacuatiid worden voorzien van paniekvluchtingen conform NEN-EN 1125
Dubbele deuren voorzien van deurmaatid en van sluitvolgorde regelaar.
Rang- en sluitwerk in RVS uitvoering.

**Overig**
Alle kozijnen en materialen zijn kleur- en materiaalstaat.
Alle buitenhoeken van de binnenwanden zijn beschermd met aluminium aanrij - inbouwprofiel over de gehele hoogte van de zichtbare wand..
Voor vloer, wand en plafondafwerkingen zie BOD-1-600 Afwerkingsstaatenregen.




Approved client:

Check Refit party

Check Refit party

QR code

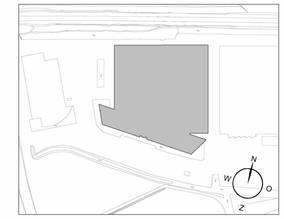DPS Engineering B.V.

Pollux Project - Sassenheim

Plattegronden Sloop

# BOD-1-S-100

Slooptekening Plattegrond Begane Grond

Begane grondvloerpeil +0.00

| | | | |
|---|---|---|---|
| Werknummer | 621.137.21 | Status | Definitief |
| Schaal | 1:200 | Eerste editie | 18-02-2022 |
| Formaat | A0 | Laatste editie | 24-02-2022 |
| Getekend | Author | Gecontroleerd | |


KUIPER COMPAGNONS
Van Nelleweg 3040 | 3044 BC Rotterdam
Postbus 13042 | 3004 HA Rotterdam
Telefoon 0618364 [illegible]
B.I.I.K. | kuiper.nl | www.kuiper.nl


Pollux

Titelblokken 20220202 15:33:40

Tekeningnummer Docs/2022/0001/P/01/ARCH/20220202-BOD-1-S-100.dwg