



	prefab beton	mk	meterkast
	in het werk gestort	kk	plaatsingsruimte koelkast
	metsewerk baksteen	kt	plaatsingsruimte kooktoestel
	alkzandsteen	wm	plaatsingsruimte wasmachine
	isolatie	wd	plaatsingsruimte wasdroger
	scheidingswand, gibo normaal	wtw	warmteterugwin installatie
	scheidingswand, gibo zwaar	wp	warmtepomp
	scheidingswand, gibo hydro	hwa	hemelwaterafvoer
	DnT, A, K ≥32dB weerstand, van toepassing op zowel wand als deurconstructie	#	de geïsoleerde beglazing uitvoeren met doorvalveiligglas
	wandtegелwerk		
	vloertegелwerk		
	schacht		

alle binnendeurzijnen v.v. deuren
830x2315mm, uitgezonderd trapkast
830x2315mm en meterkastdeur 730x2315mm
| Electriche installatie volgens NPR 5310

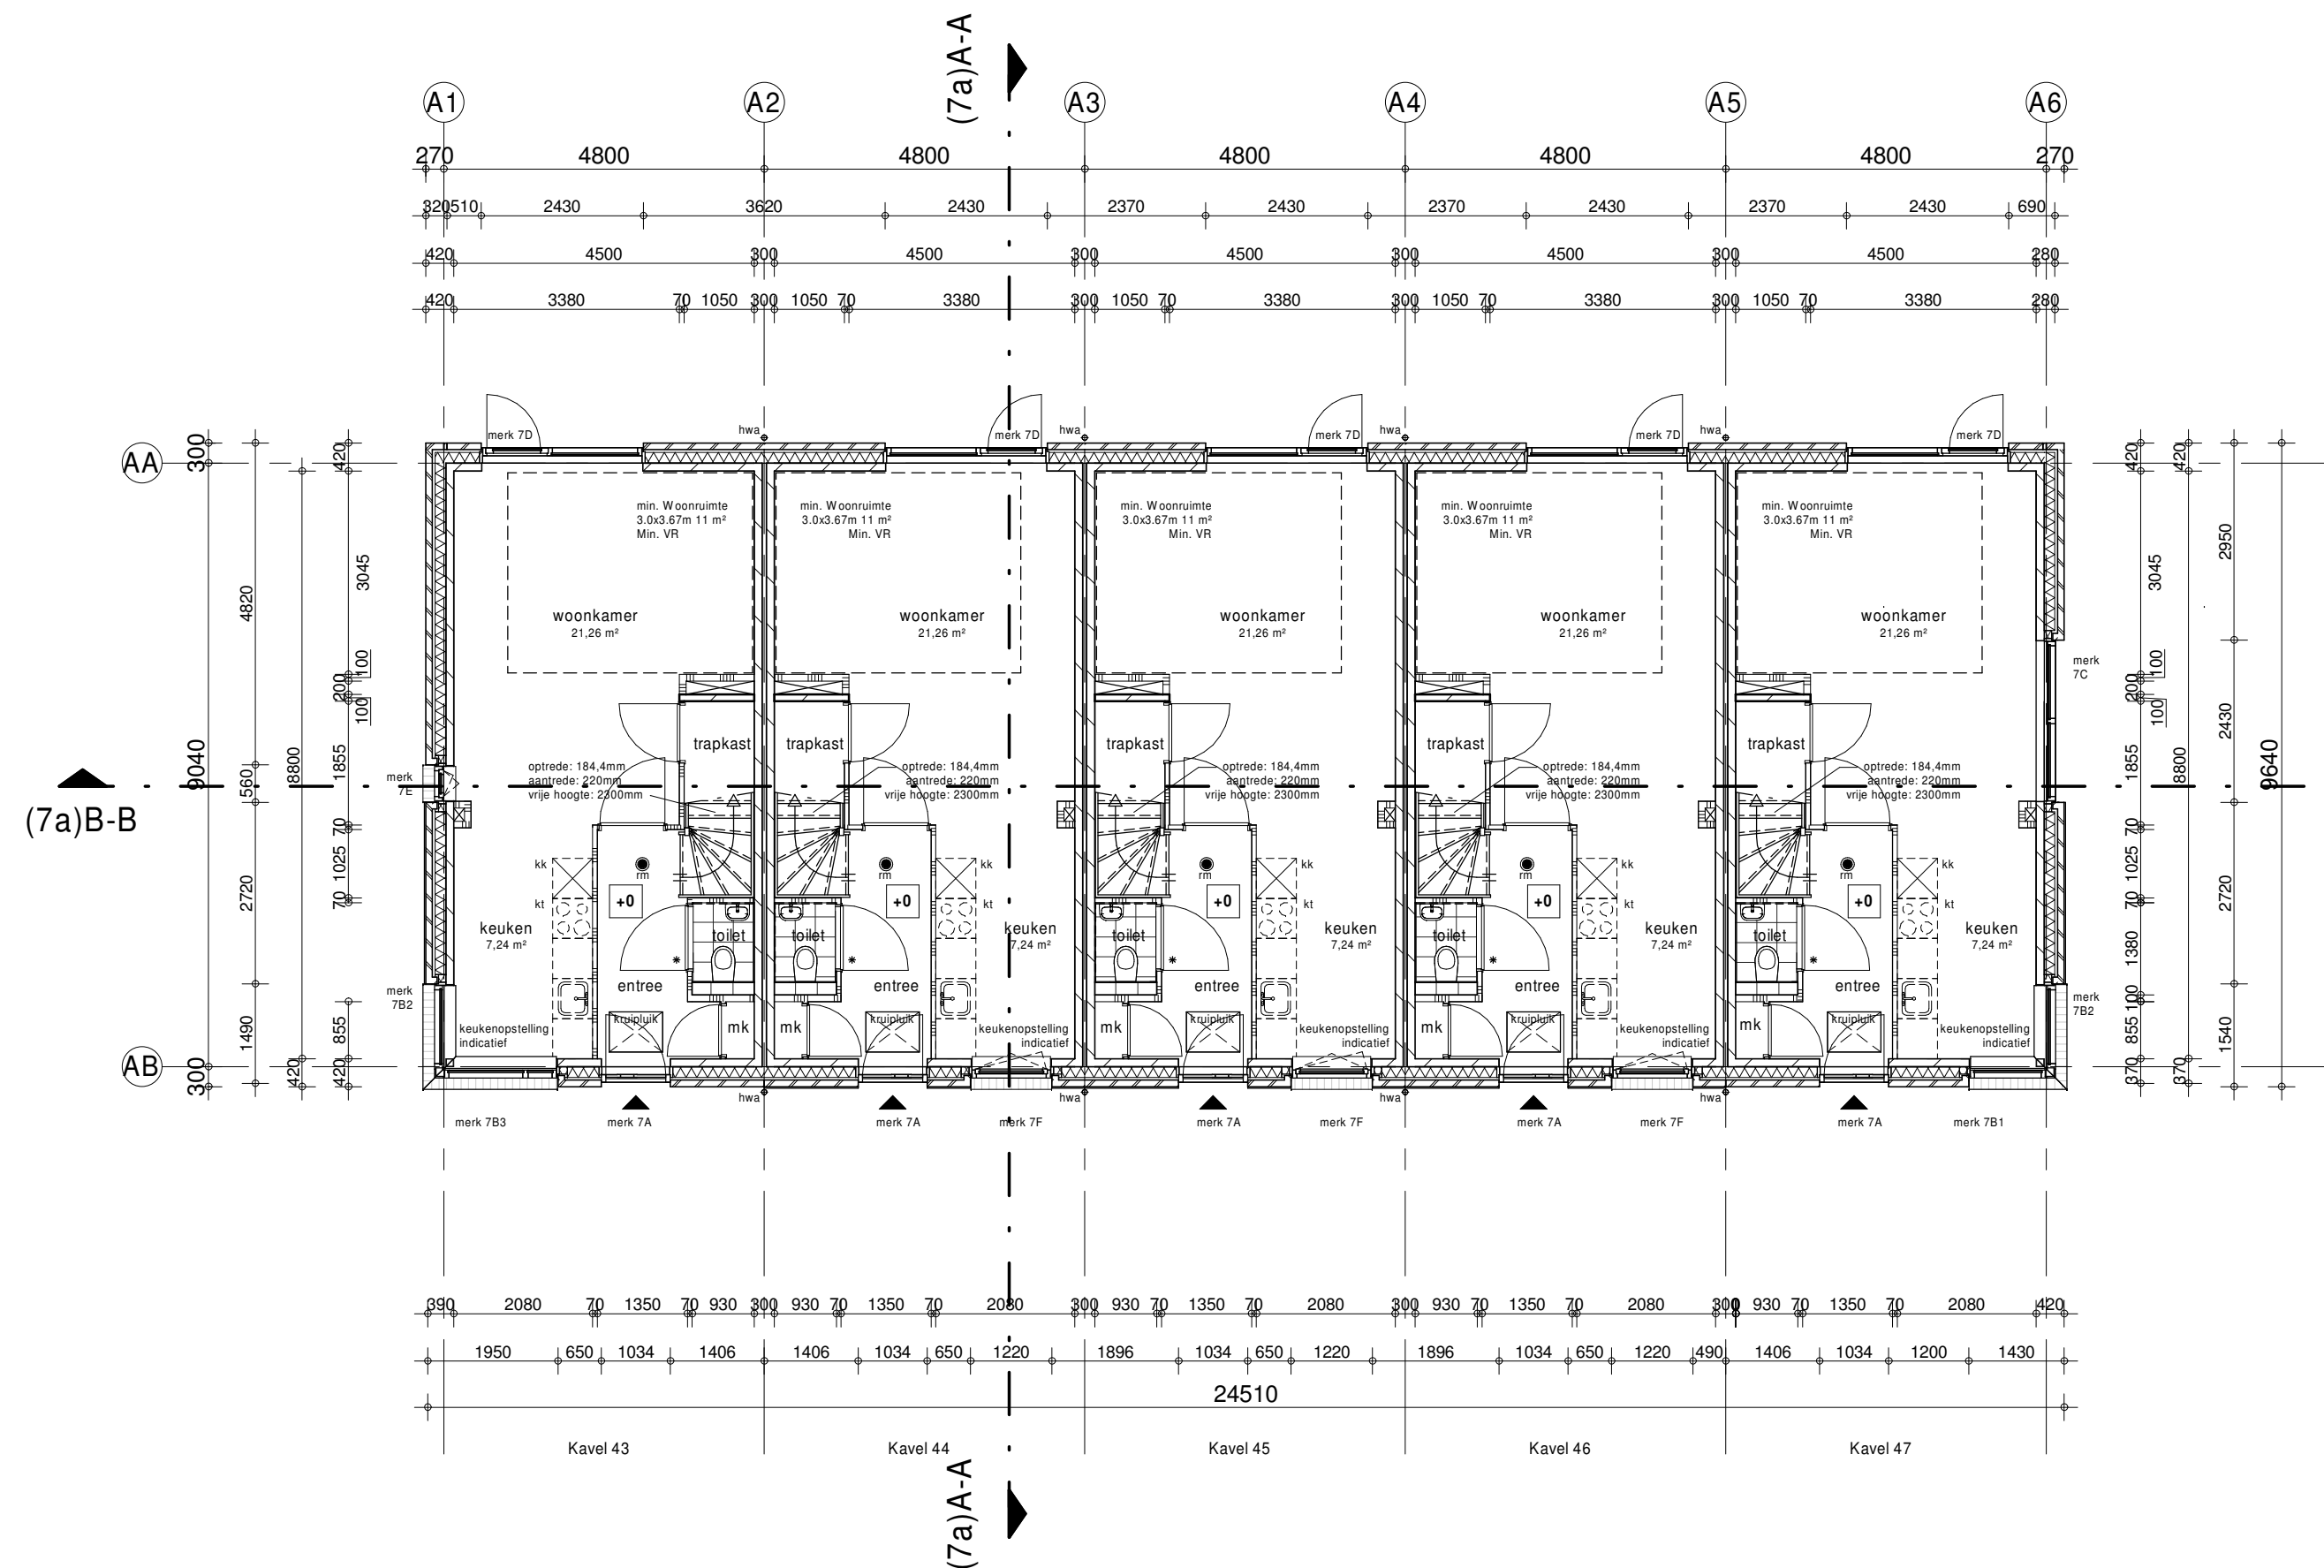


begane grond

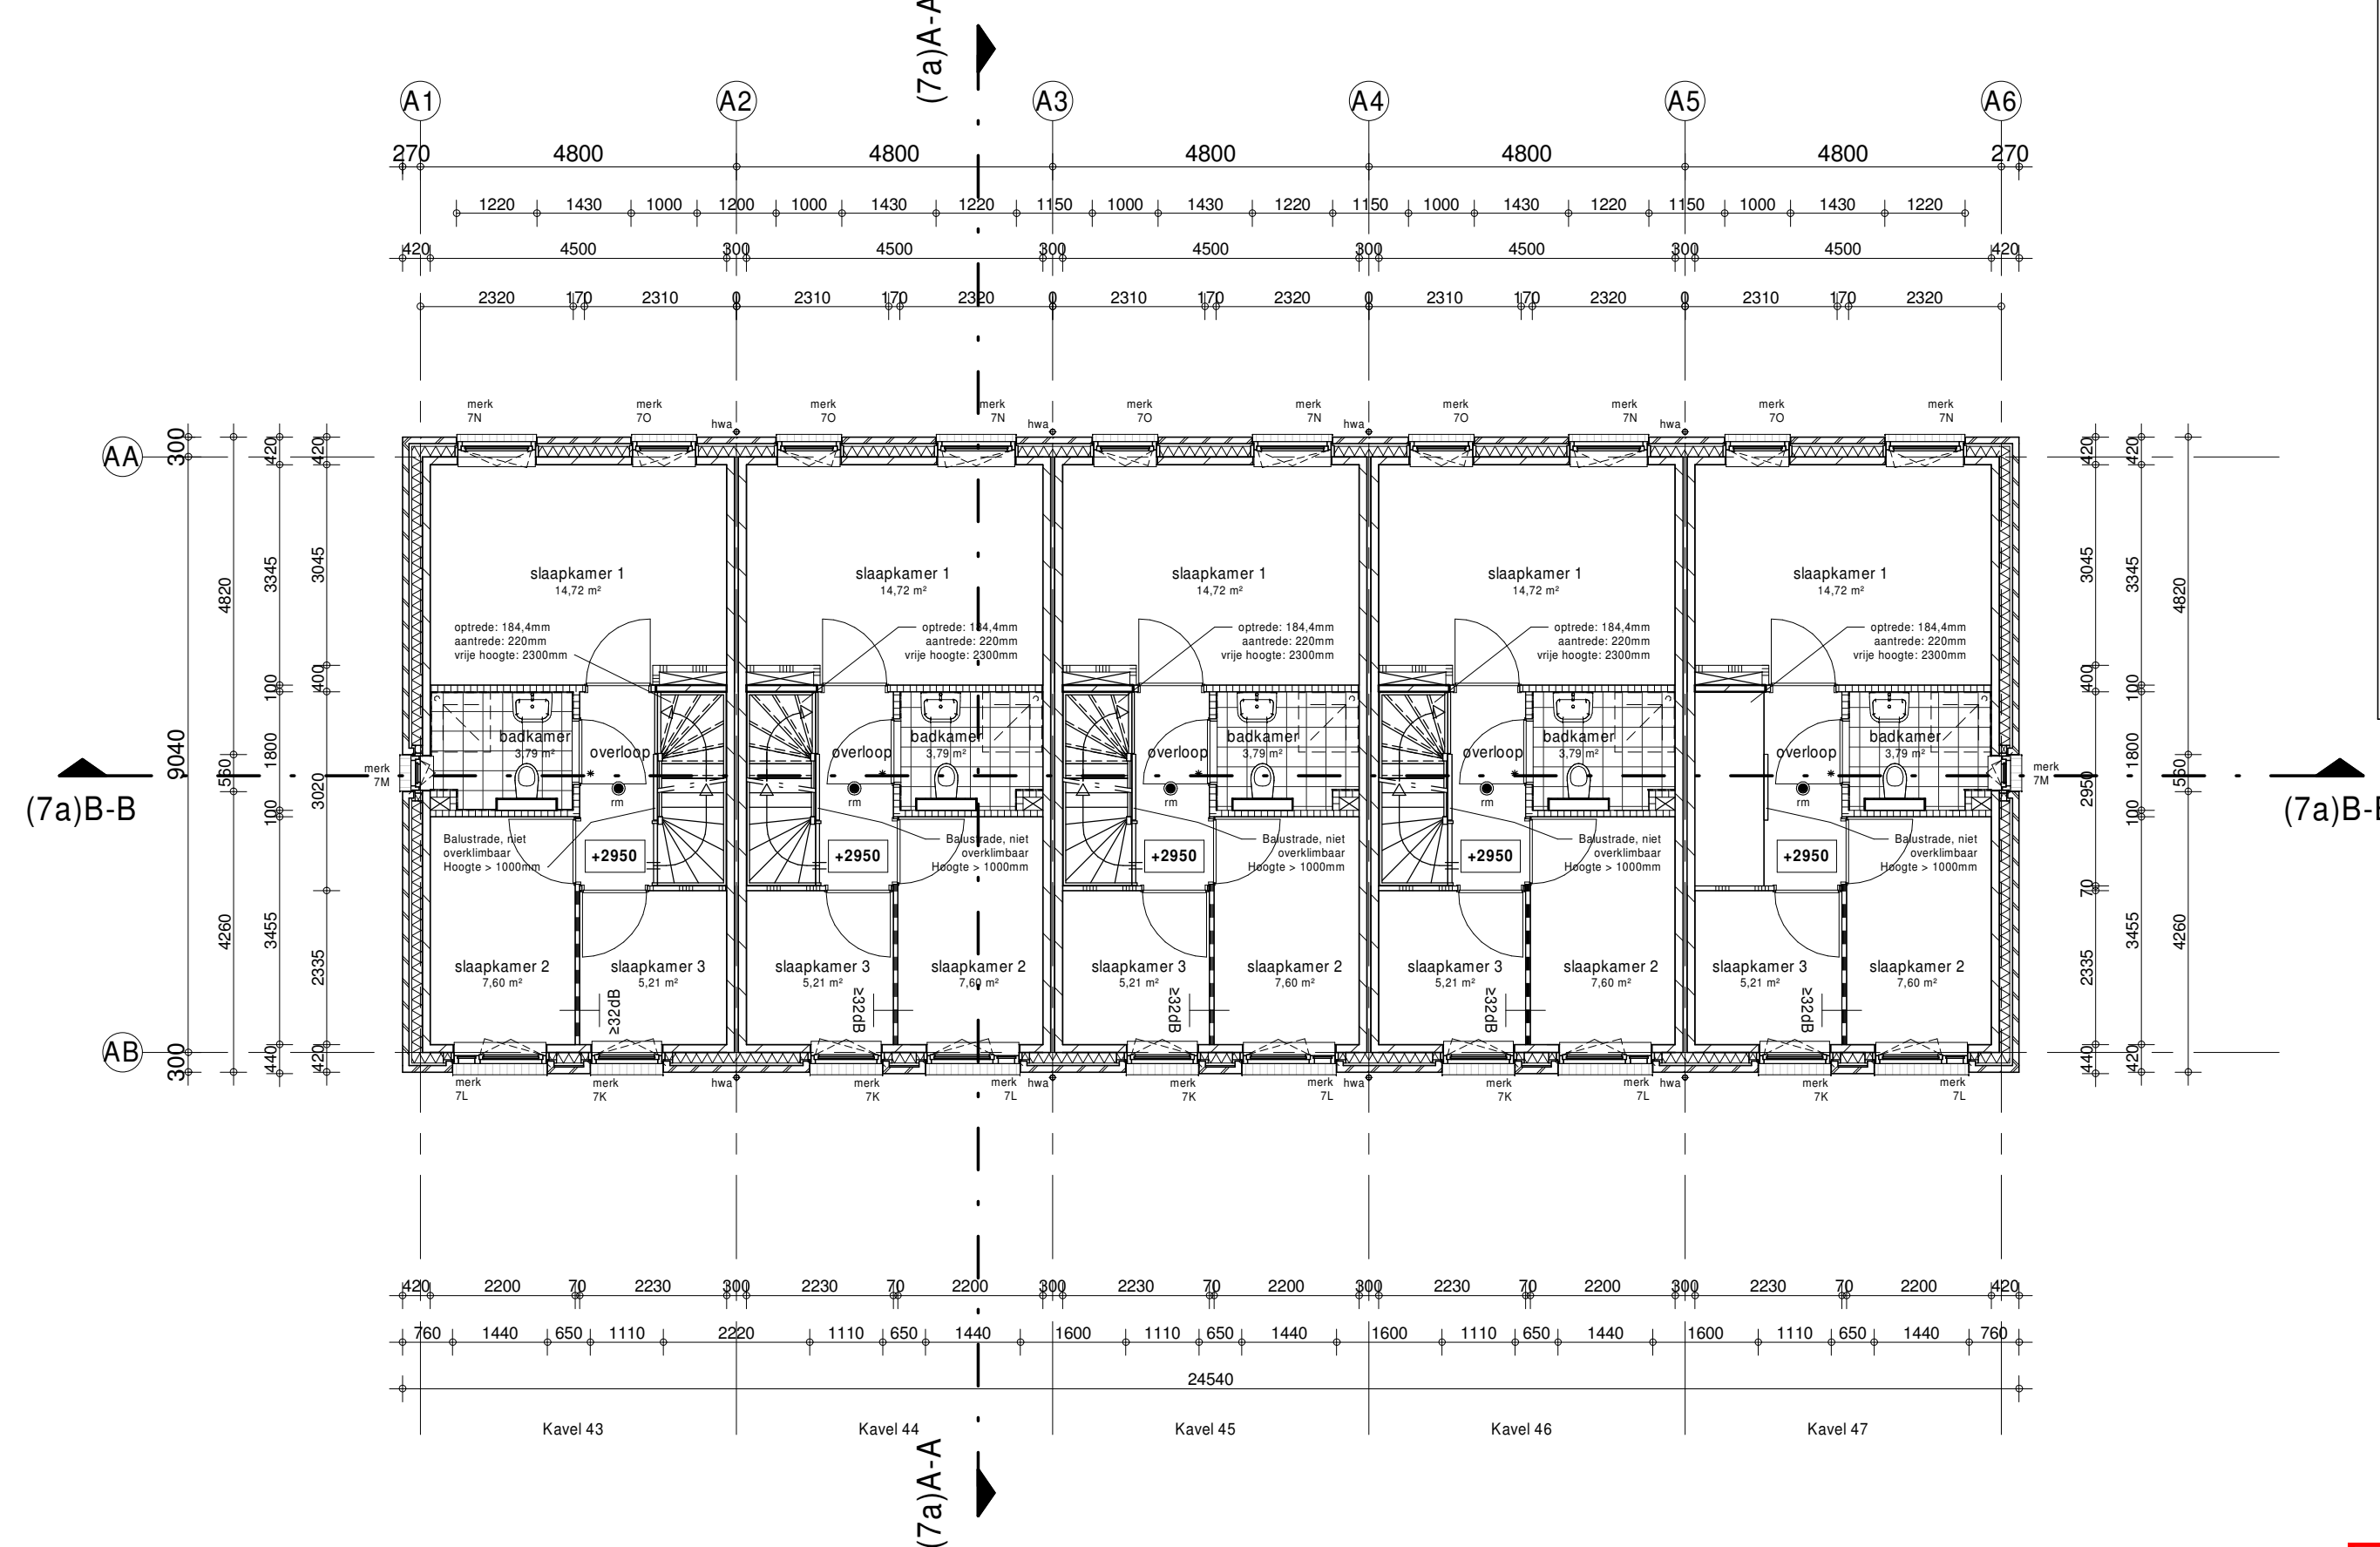


1e verdieping

Behoort bij besluit W2021/366
van het college van Kaag en
Braassem d.d. 10-02-2022

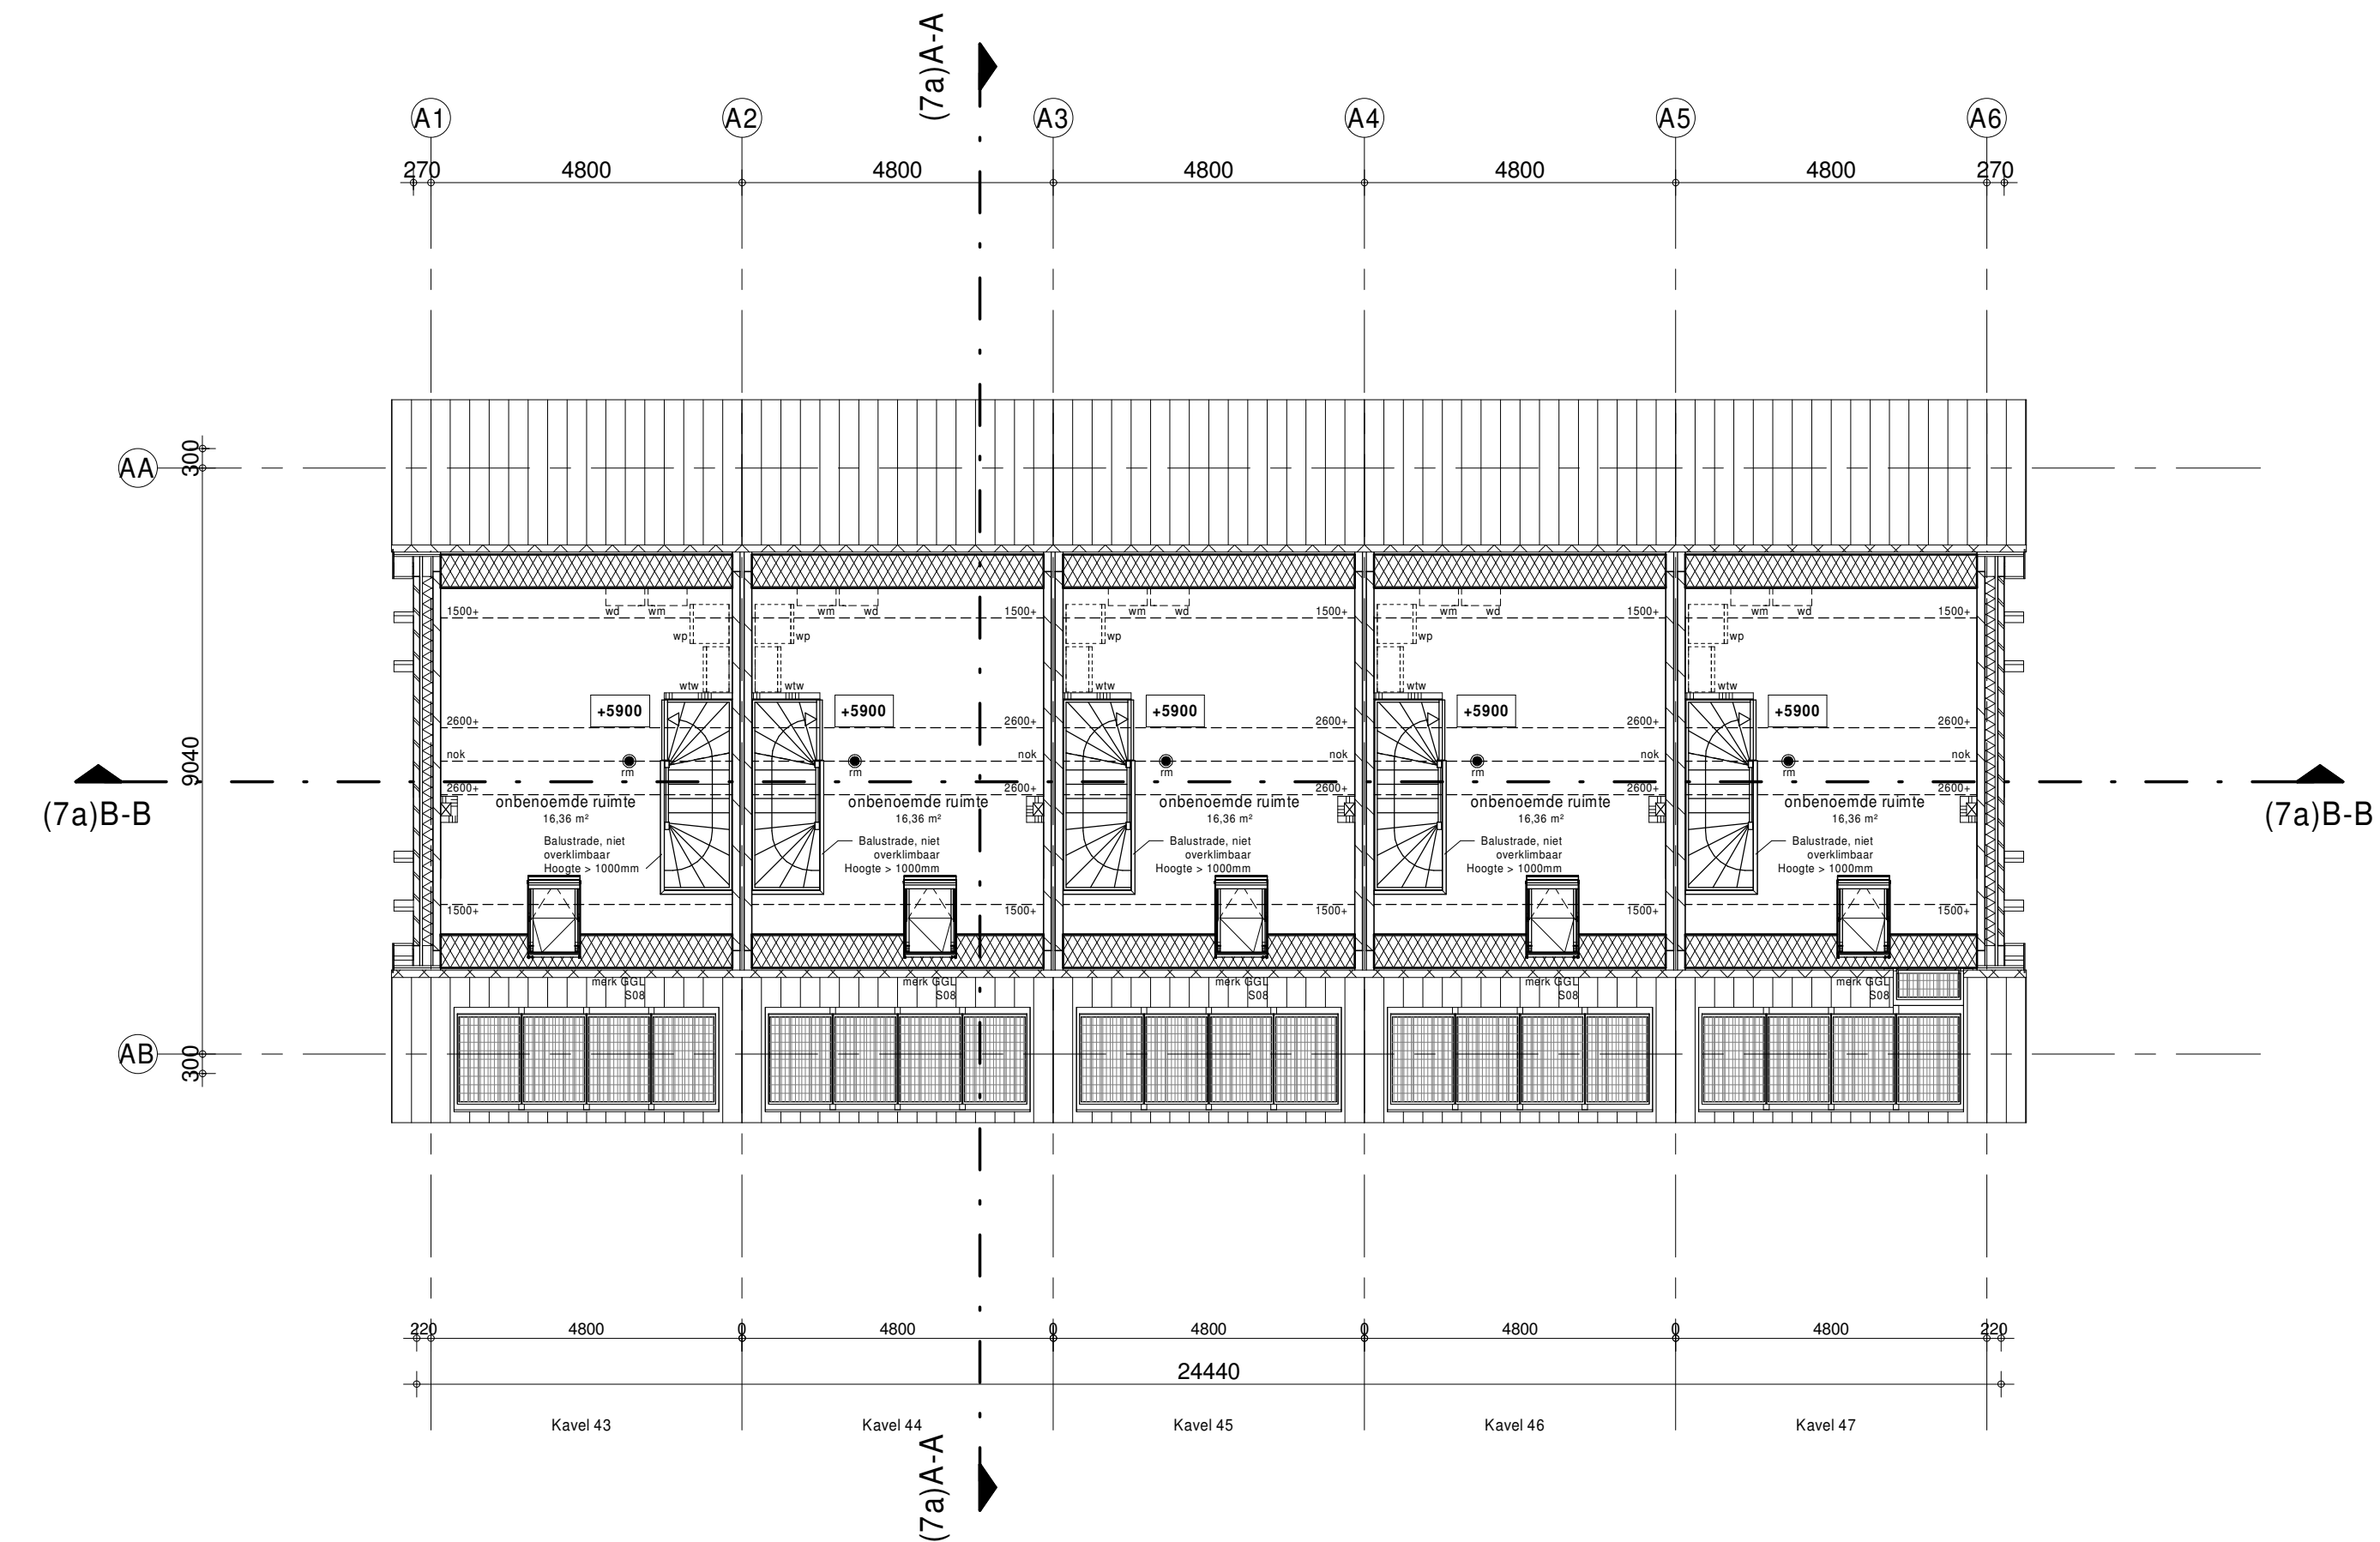

2e verdieping

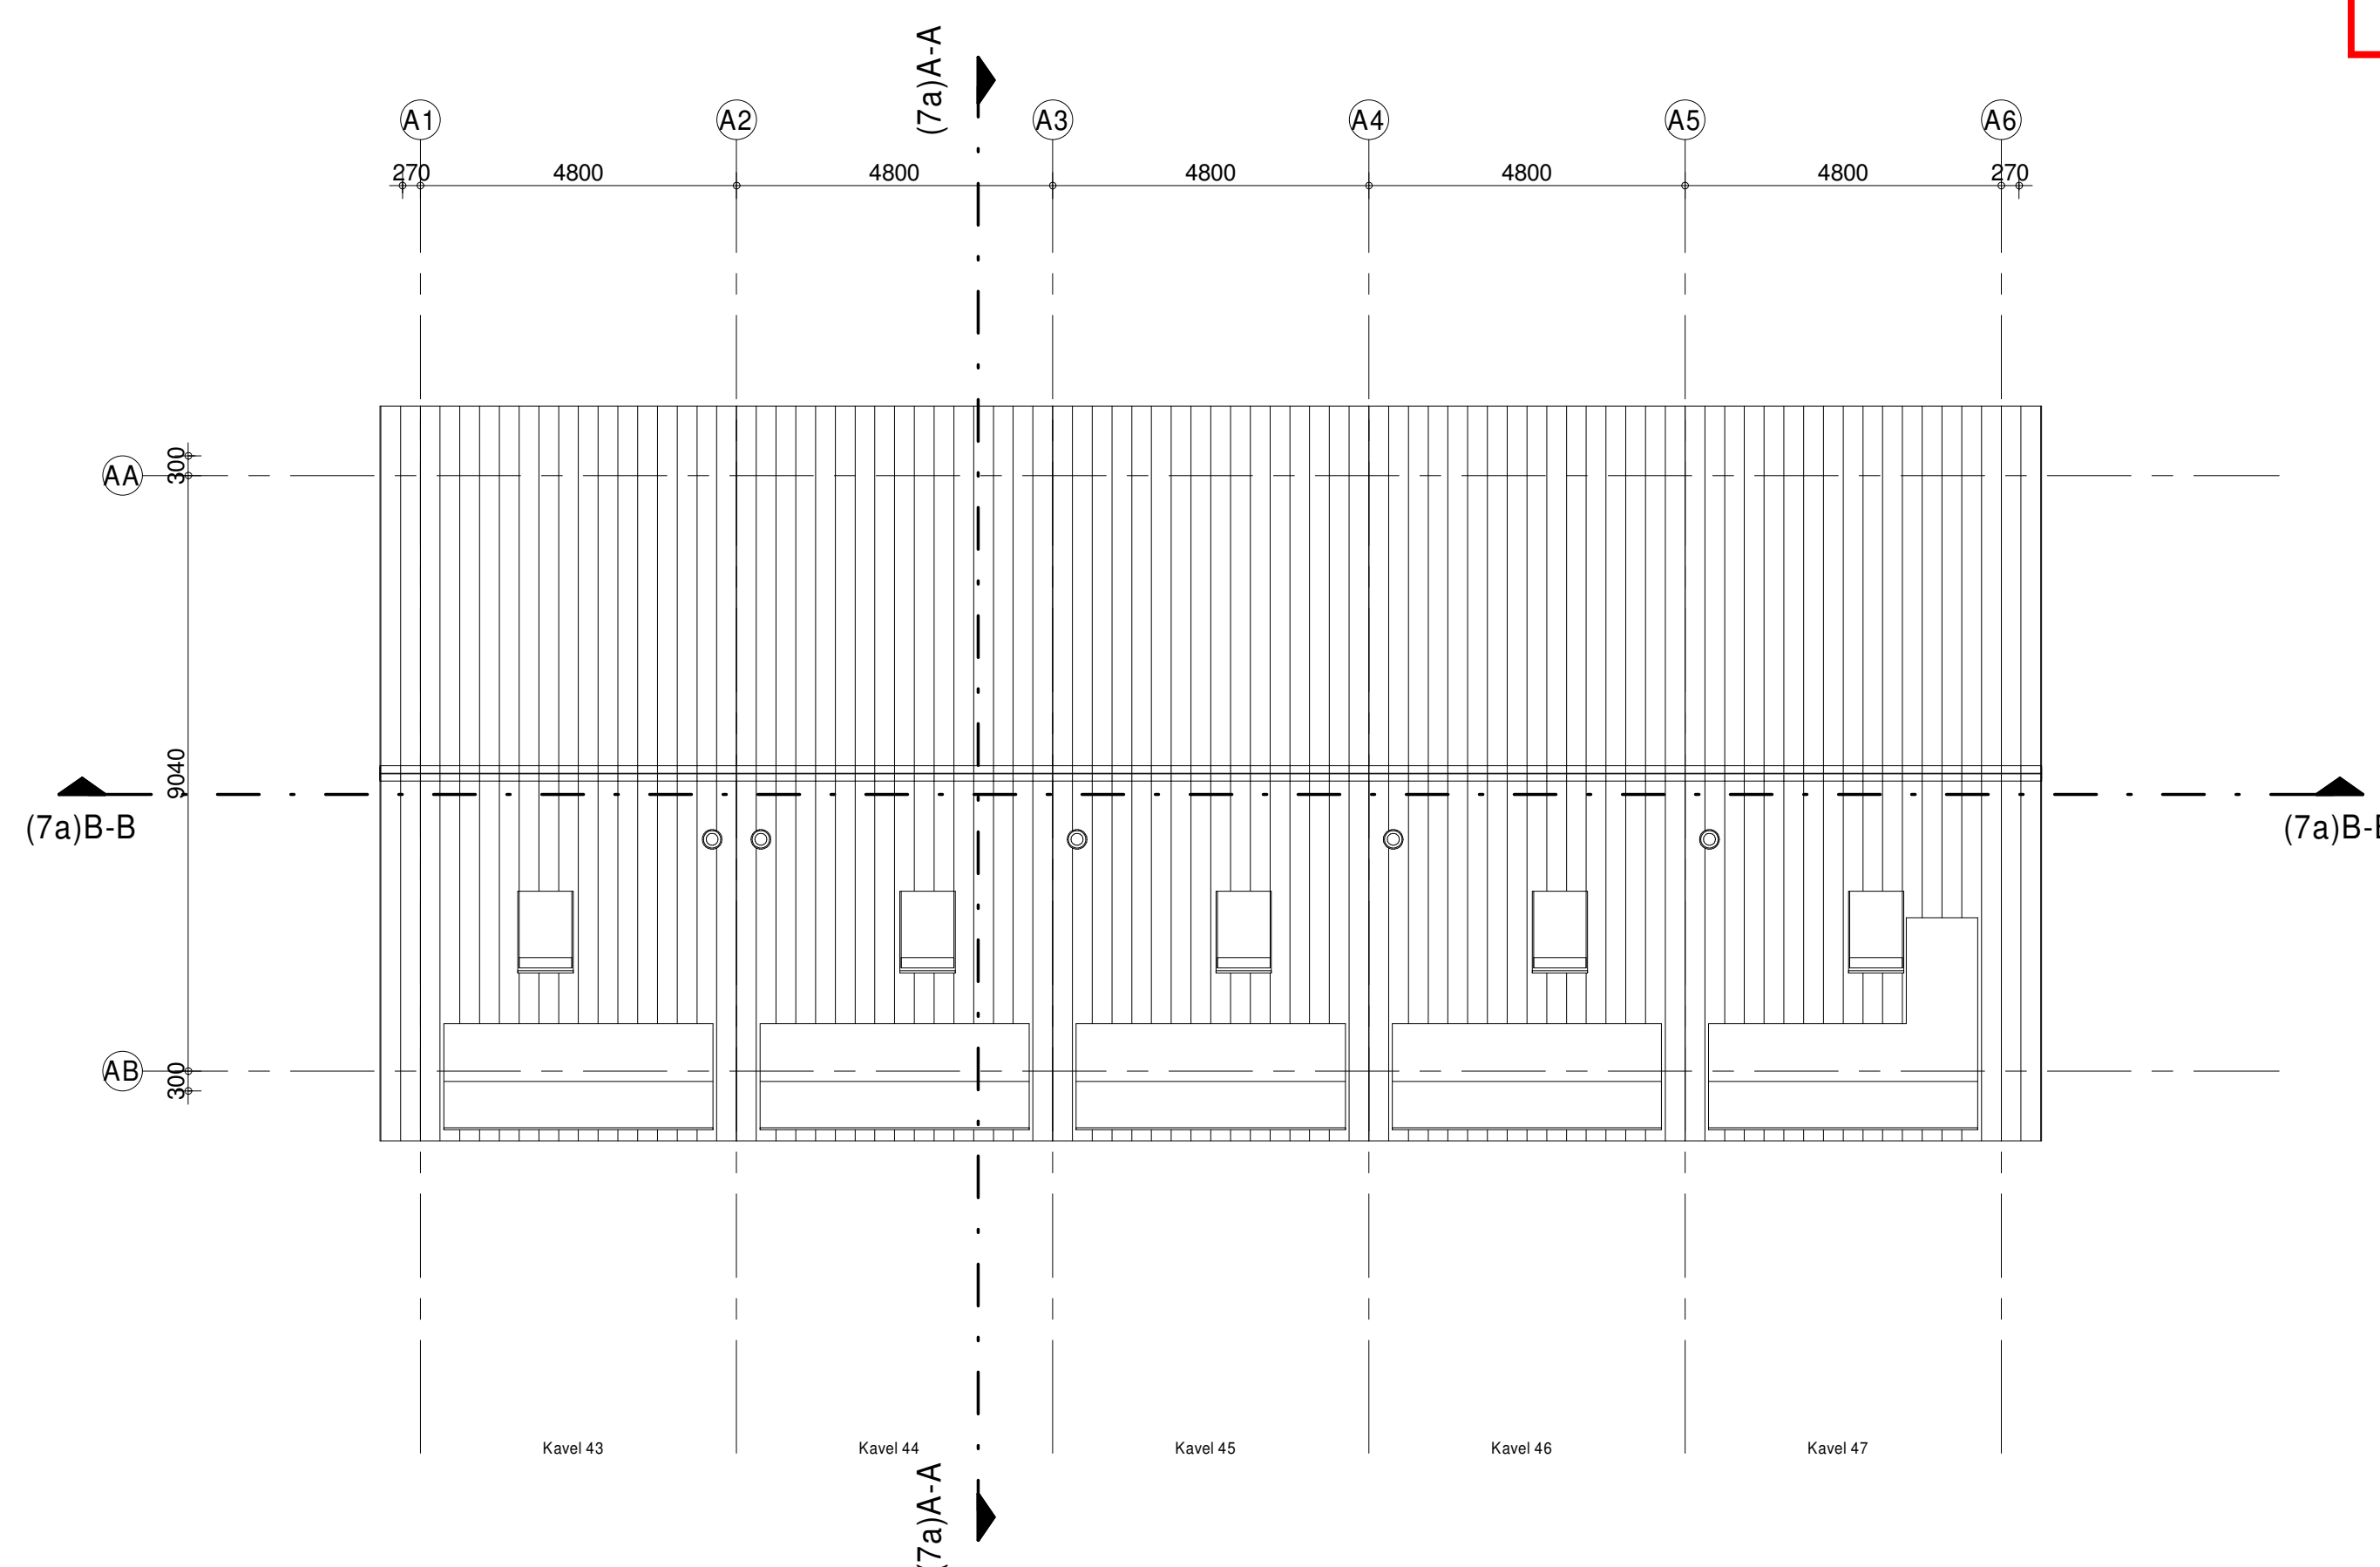

dakaanzicht

Kavels 43 t/m 47.

Inbo Modemweg 26 3821 BS Amersfoort	Project Nieuwe Rede, fase 2, 67 woningen Leimuiden
Opdrachtgever Vibu Projectontwikkeling BV	Projectarchitect Inbo
Projectleider Onderwerp	Technisch ontwerp Aanvraag Omgevingsvergunning Woningtype 7 - Plattegronden blok A
Getekend PvE	File 1719_Leimuiden_Type_7
Projectnummer 11719	Datum 12-11-2021
Schaal 1 : 100	Wijziging
Formaat 1000 x 594	Wijzigingsdatum

Inbo b.v.
KvK nr. 31028236