



Souterrain


Behoort bij besluit W2021/361 van het college van Kaag en Braassem d.d. 24-02-2022

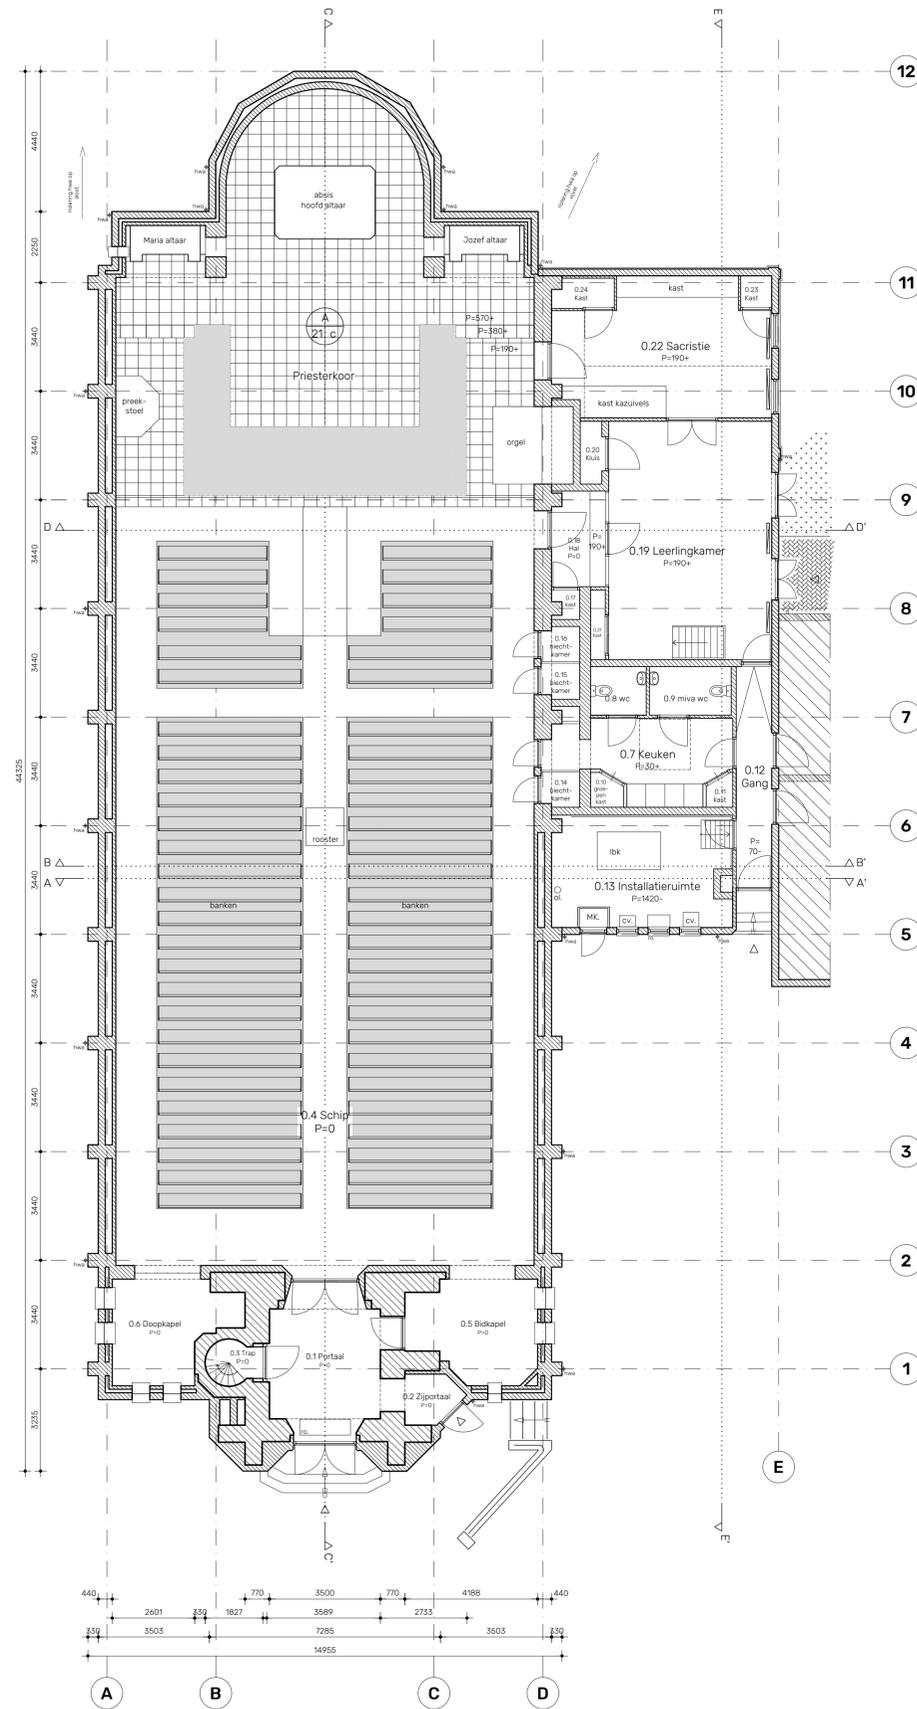

Begane Grond

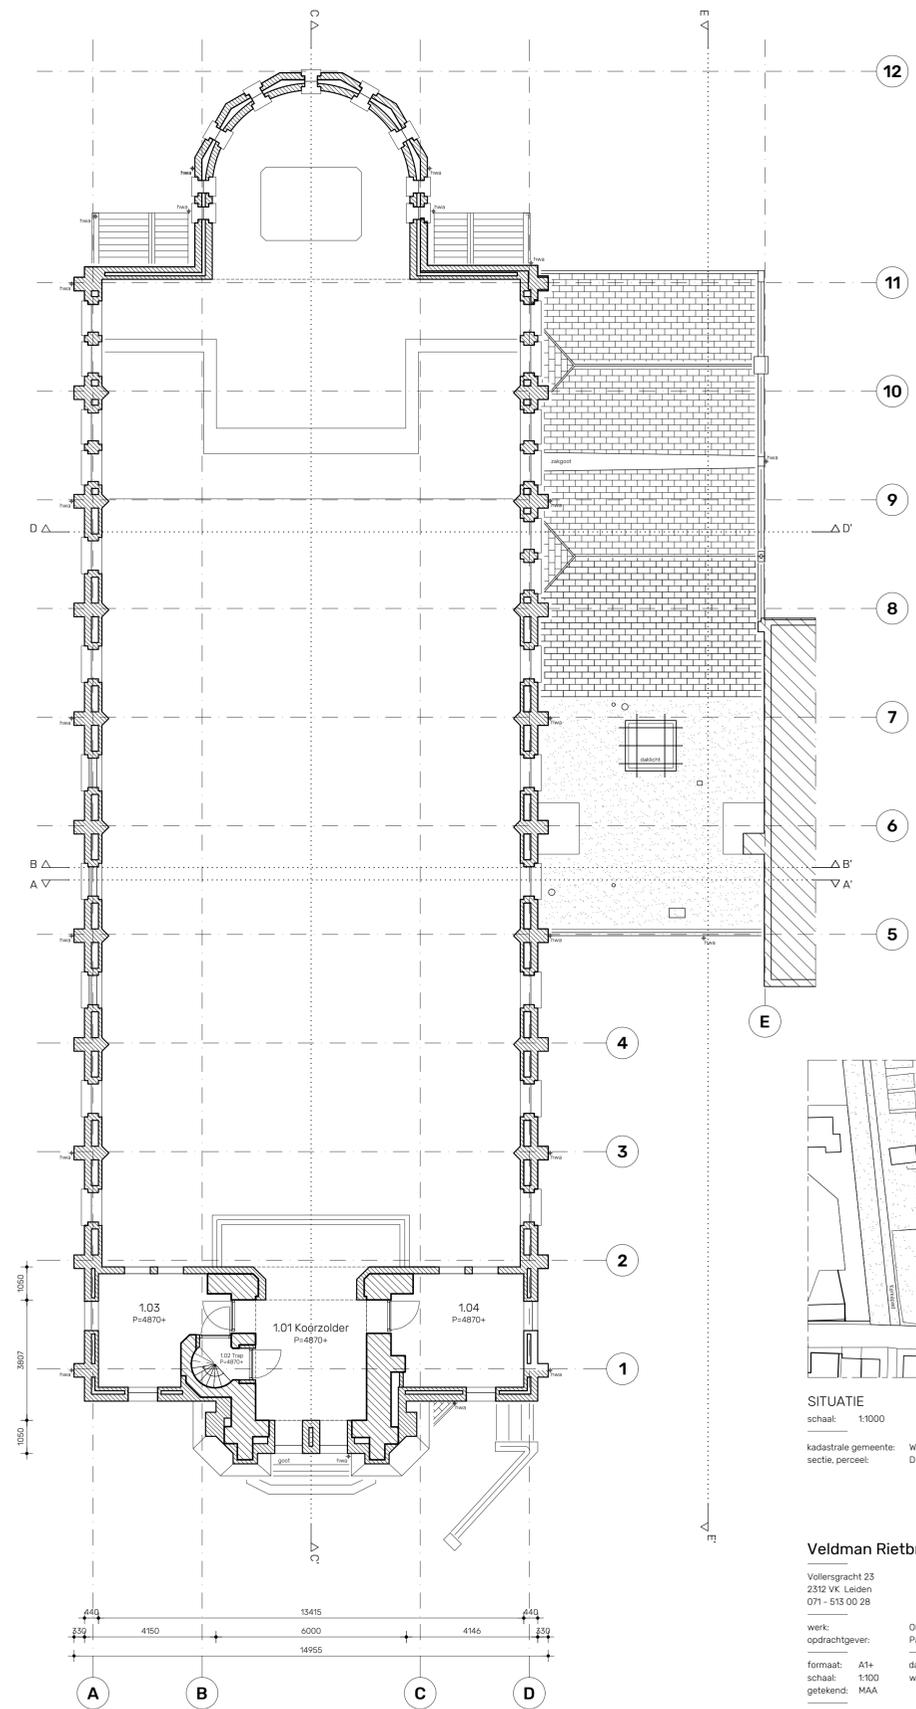

Eerste verdieping

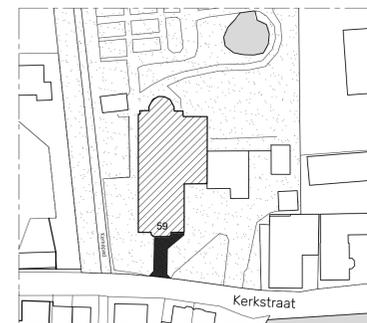

SITUATIE  
 schaal: 1:1000  
 kadastrale gemeente: Woubrugge  
 sectie, perceel: D 1409

Veldman Rietbroek architecten

Vollersgracht 23  
 2312 VK Leiden  
 071 - 513 00 28


werk: OLV Geboortekerk Hoogmade  
 opdrachtgever: Parochie H. Franciscus  
 formaat: A1+ datum: 25/06/21  
 schaal: 1:100 wijziging: a.23/07/21  
 getekend: MAA

omschrijving: **BESTAANDE TOESTAND** (1ste R. waa 3-11-2019)  
 PLATTEGRONDEN




0 m 1 2 3 4 5


tekening: **A01a**  
 c008

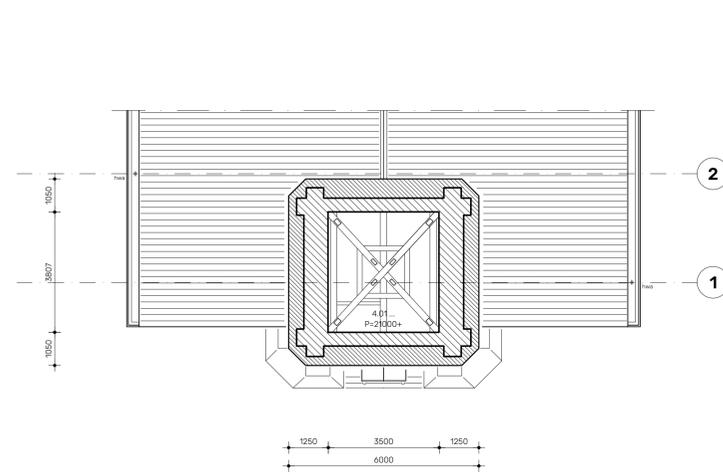


Vierde verdieping (bk vloer 21000+)

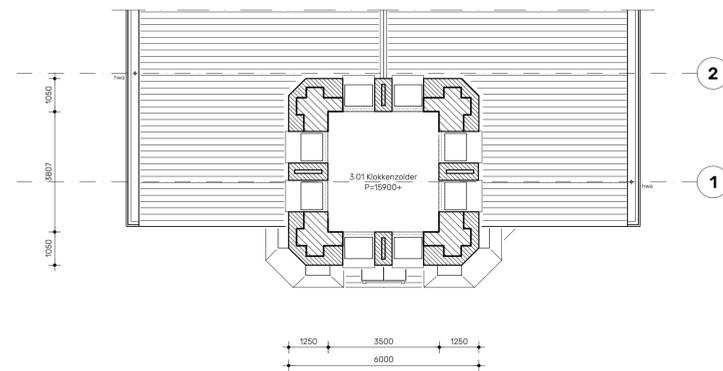

Derde verdieping (bk vloer 15900+)

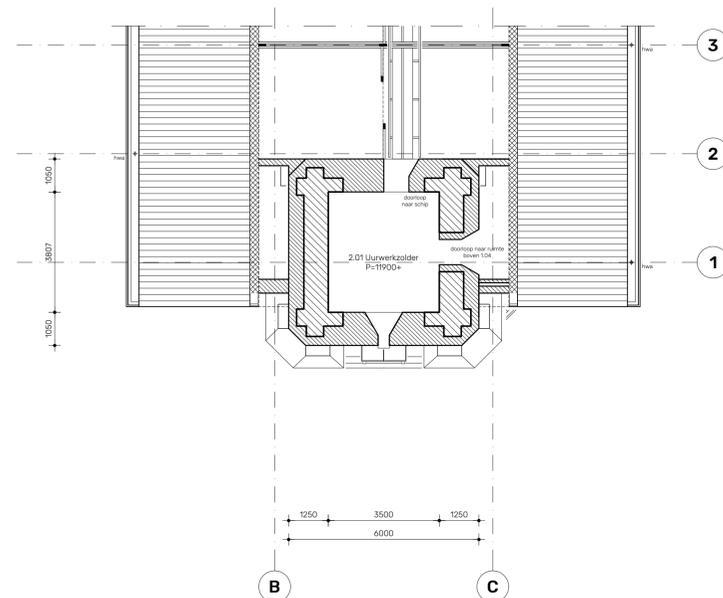

Tweede verdieping (bk vloer 11900+)

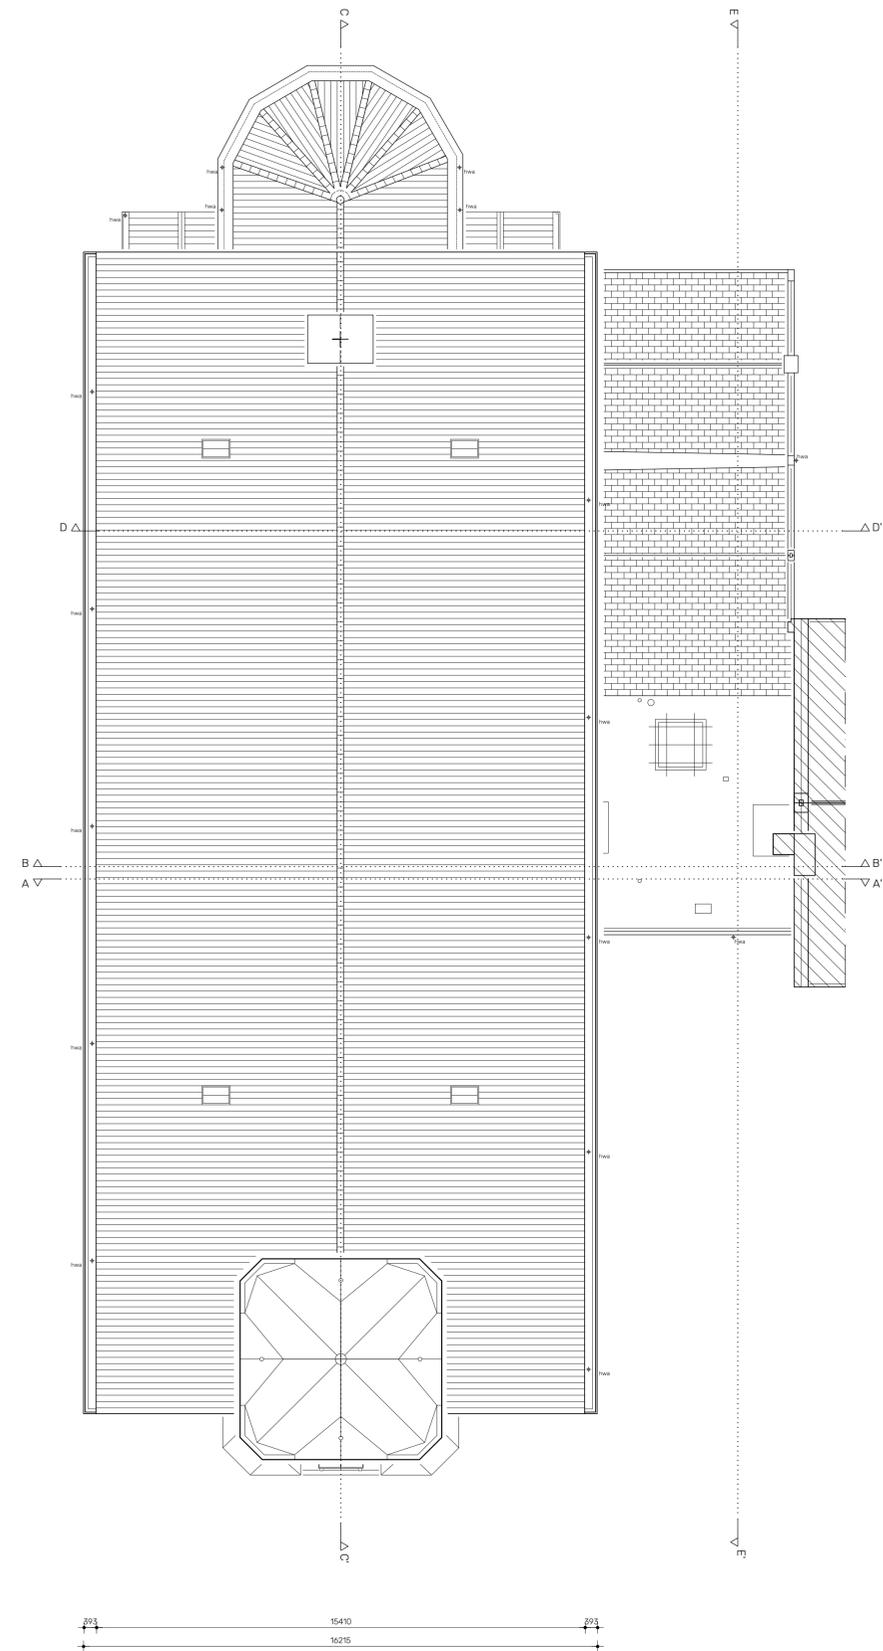

Dak

Veldman Rietbroek architecten


Vollersgracht 23  
2312 VK Leiden  
071 - 513 00 28

0 m 1 2 3 4 5


werk: DLV Geboortekerk Hoogmade  
opdrachtgever: Parochie H. Franciscus  
formaat: A1+ datum: 25/06/21  
schaal: 1:100 wijziging: a 23/07/21  
getekend: MAA

omschrijving: **BESTAANDE TOESTAND** ("as is" waa" 3-11-2019)  
PLATTGRONDEN TOREN, DAKAANZICHT

tekening:  
c008  
**A02a**

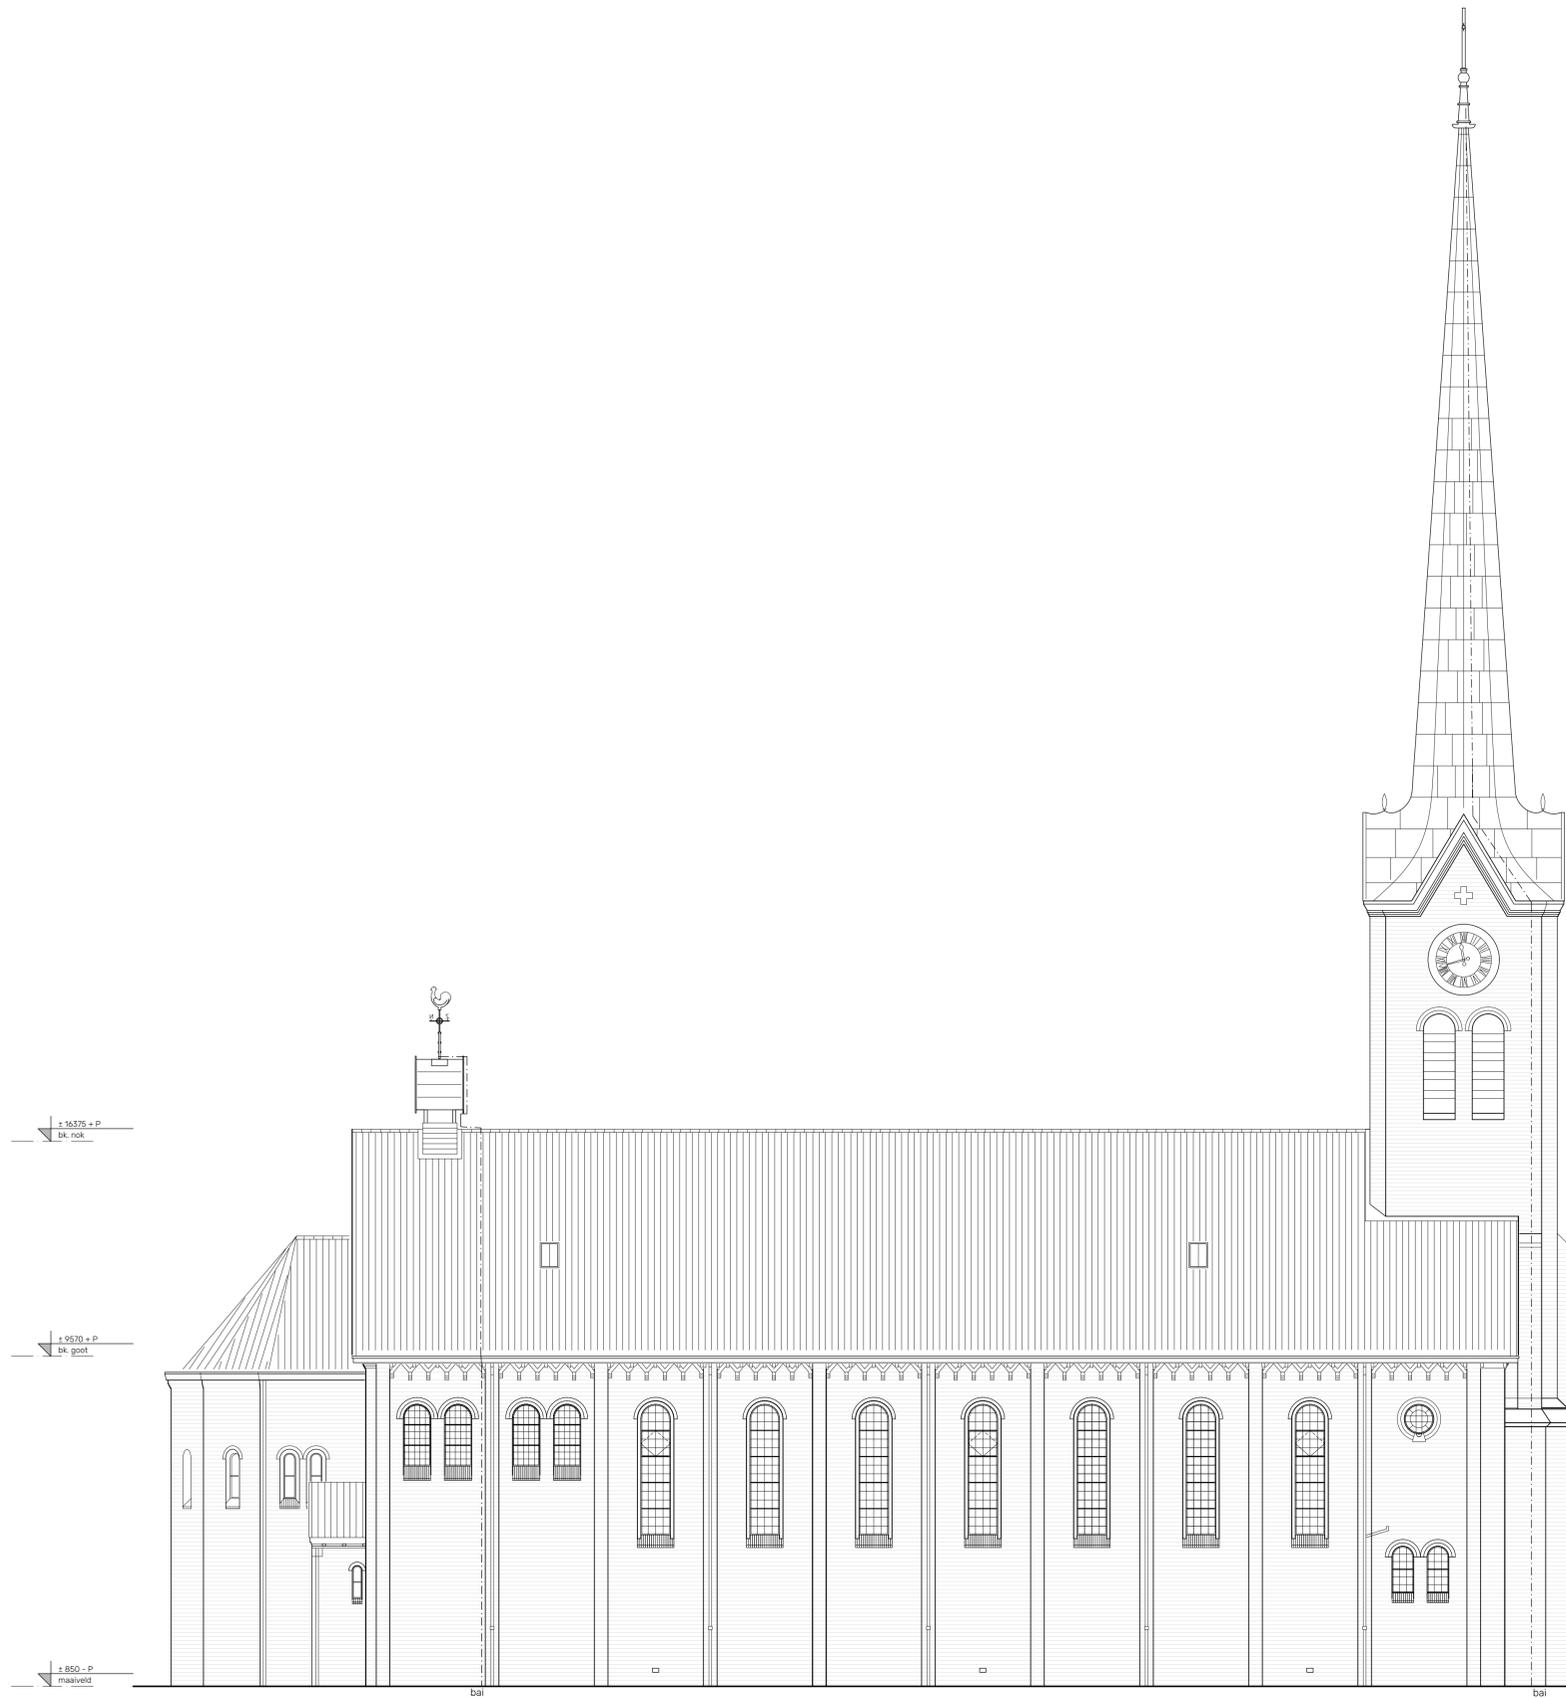

Westgevel

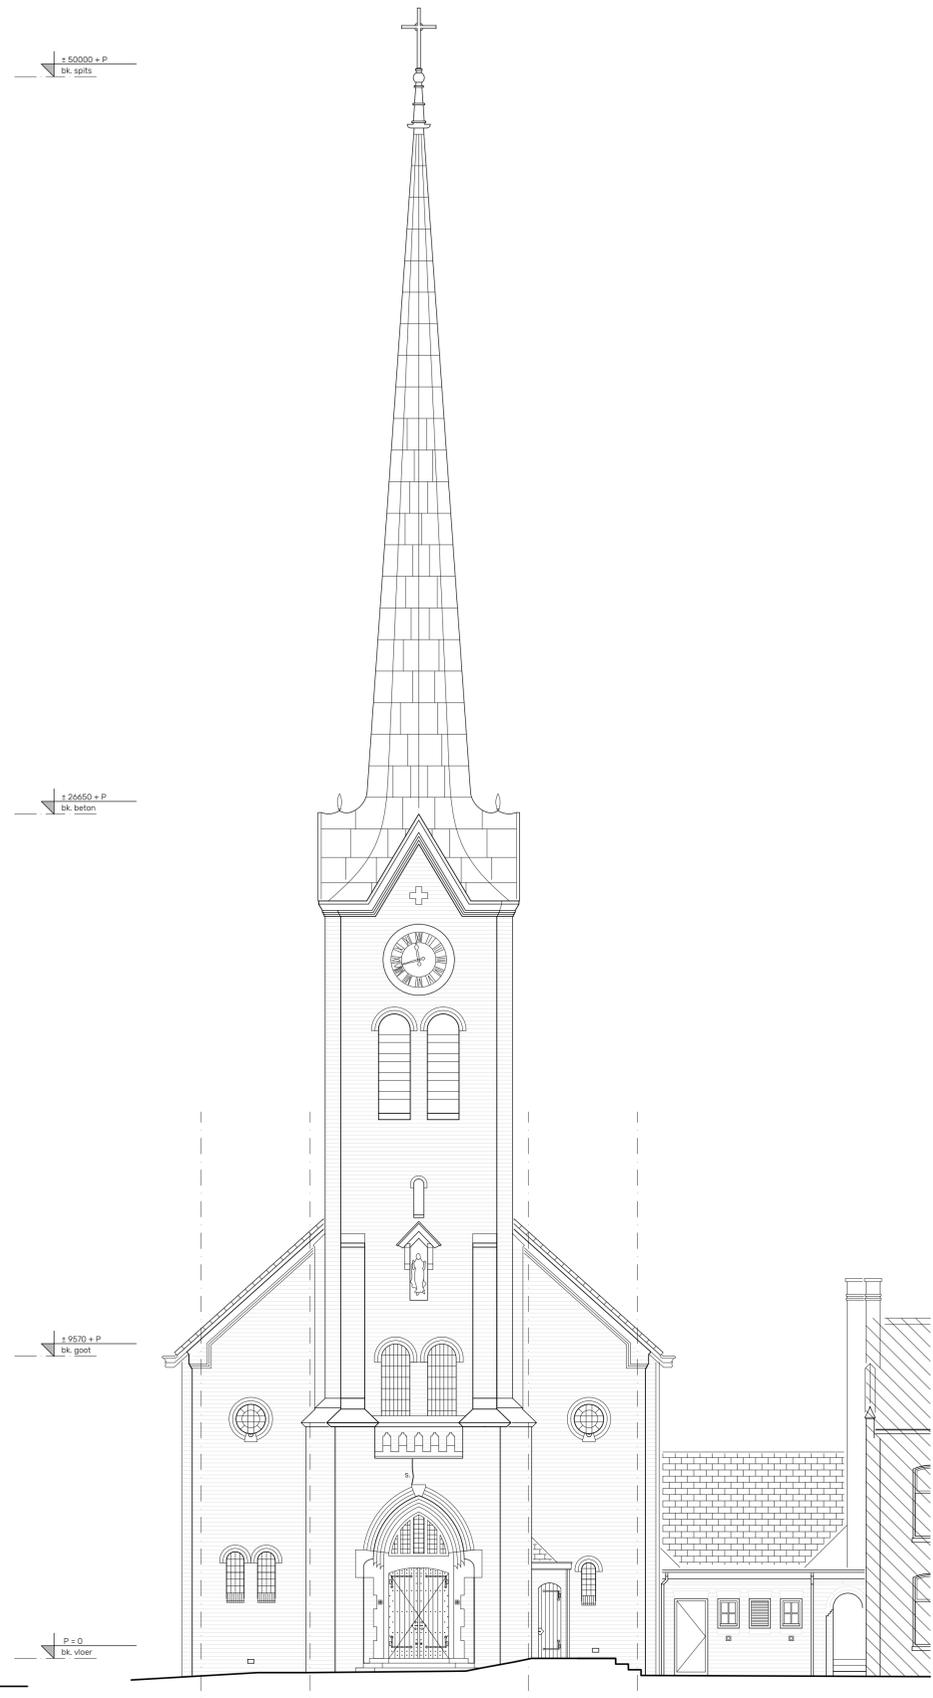

Voorgevel

**Veldman Rietbroek architecten**


Vollersgracht 23  
2312 VK Leiden  
071 - 513 00 28

werk: OLV Geboortekerk Hoogmade  
opdrachtgever: Parochie H. Franciscus  
formaat: A1+ datum: 250321  
schaal: 1:100 wijziging: a.250721  
getekend: MAA


omschrijving: **BESTAANDE TOESTAND** ("tas R waa" 3-11-2019)  
WESTGEVEL, VOORGEVEL



tekening:  
b901  
**A03a**

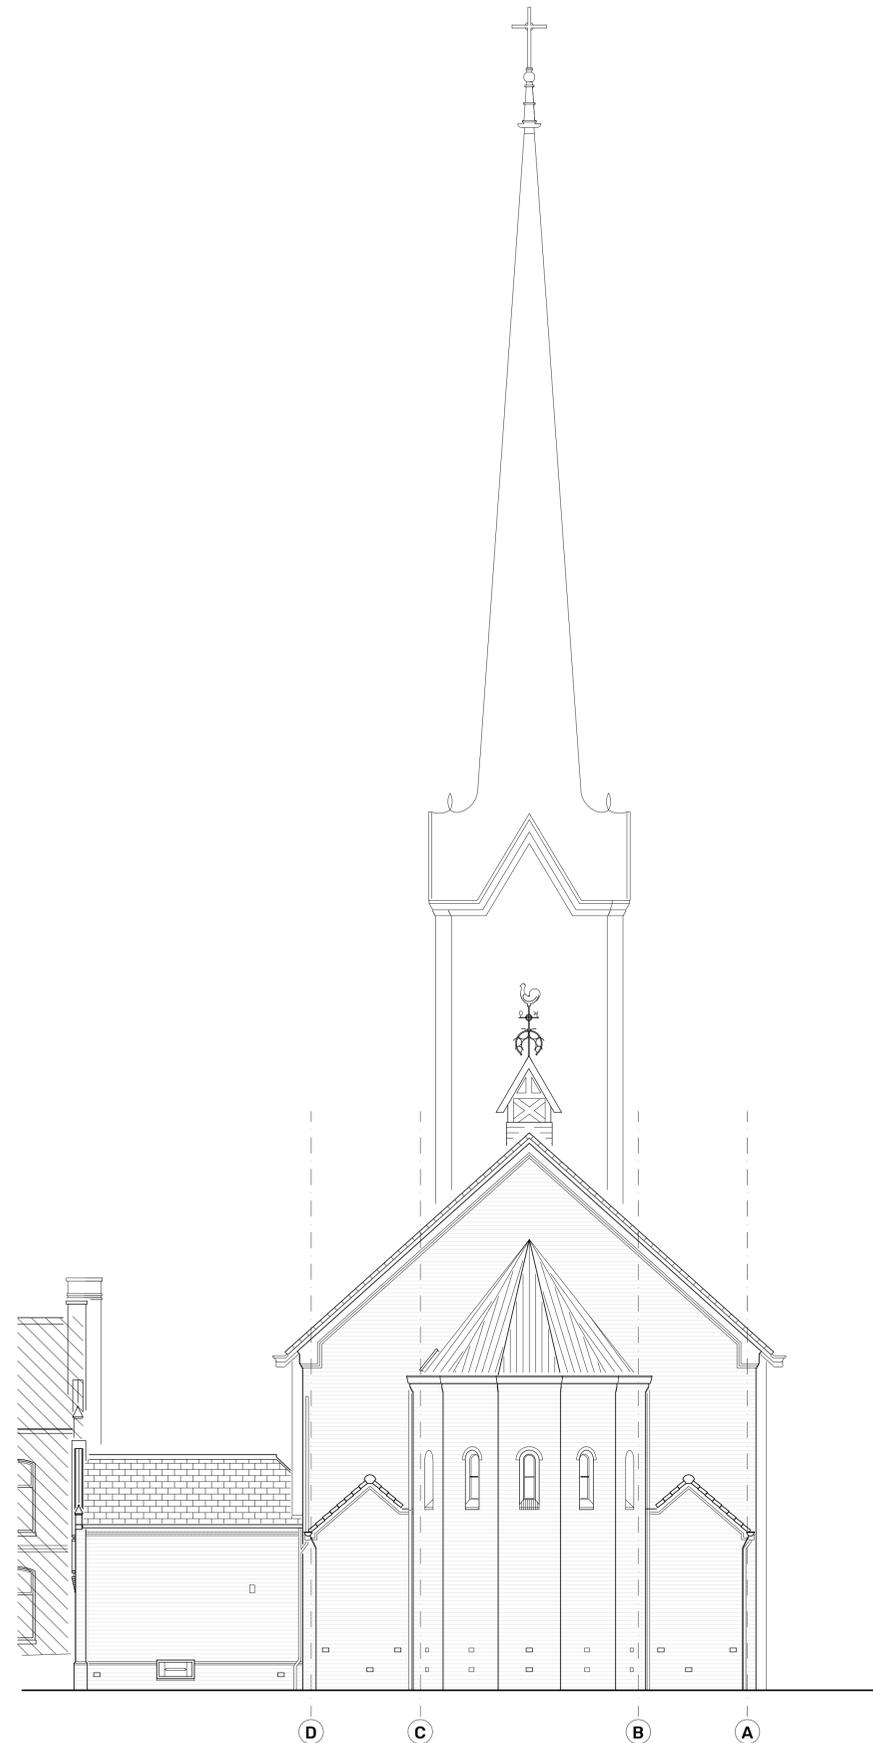

Achtergevel

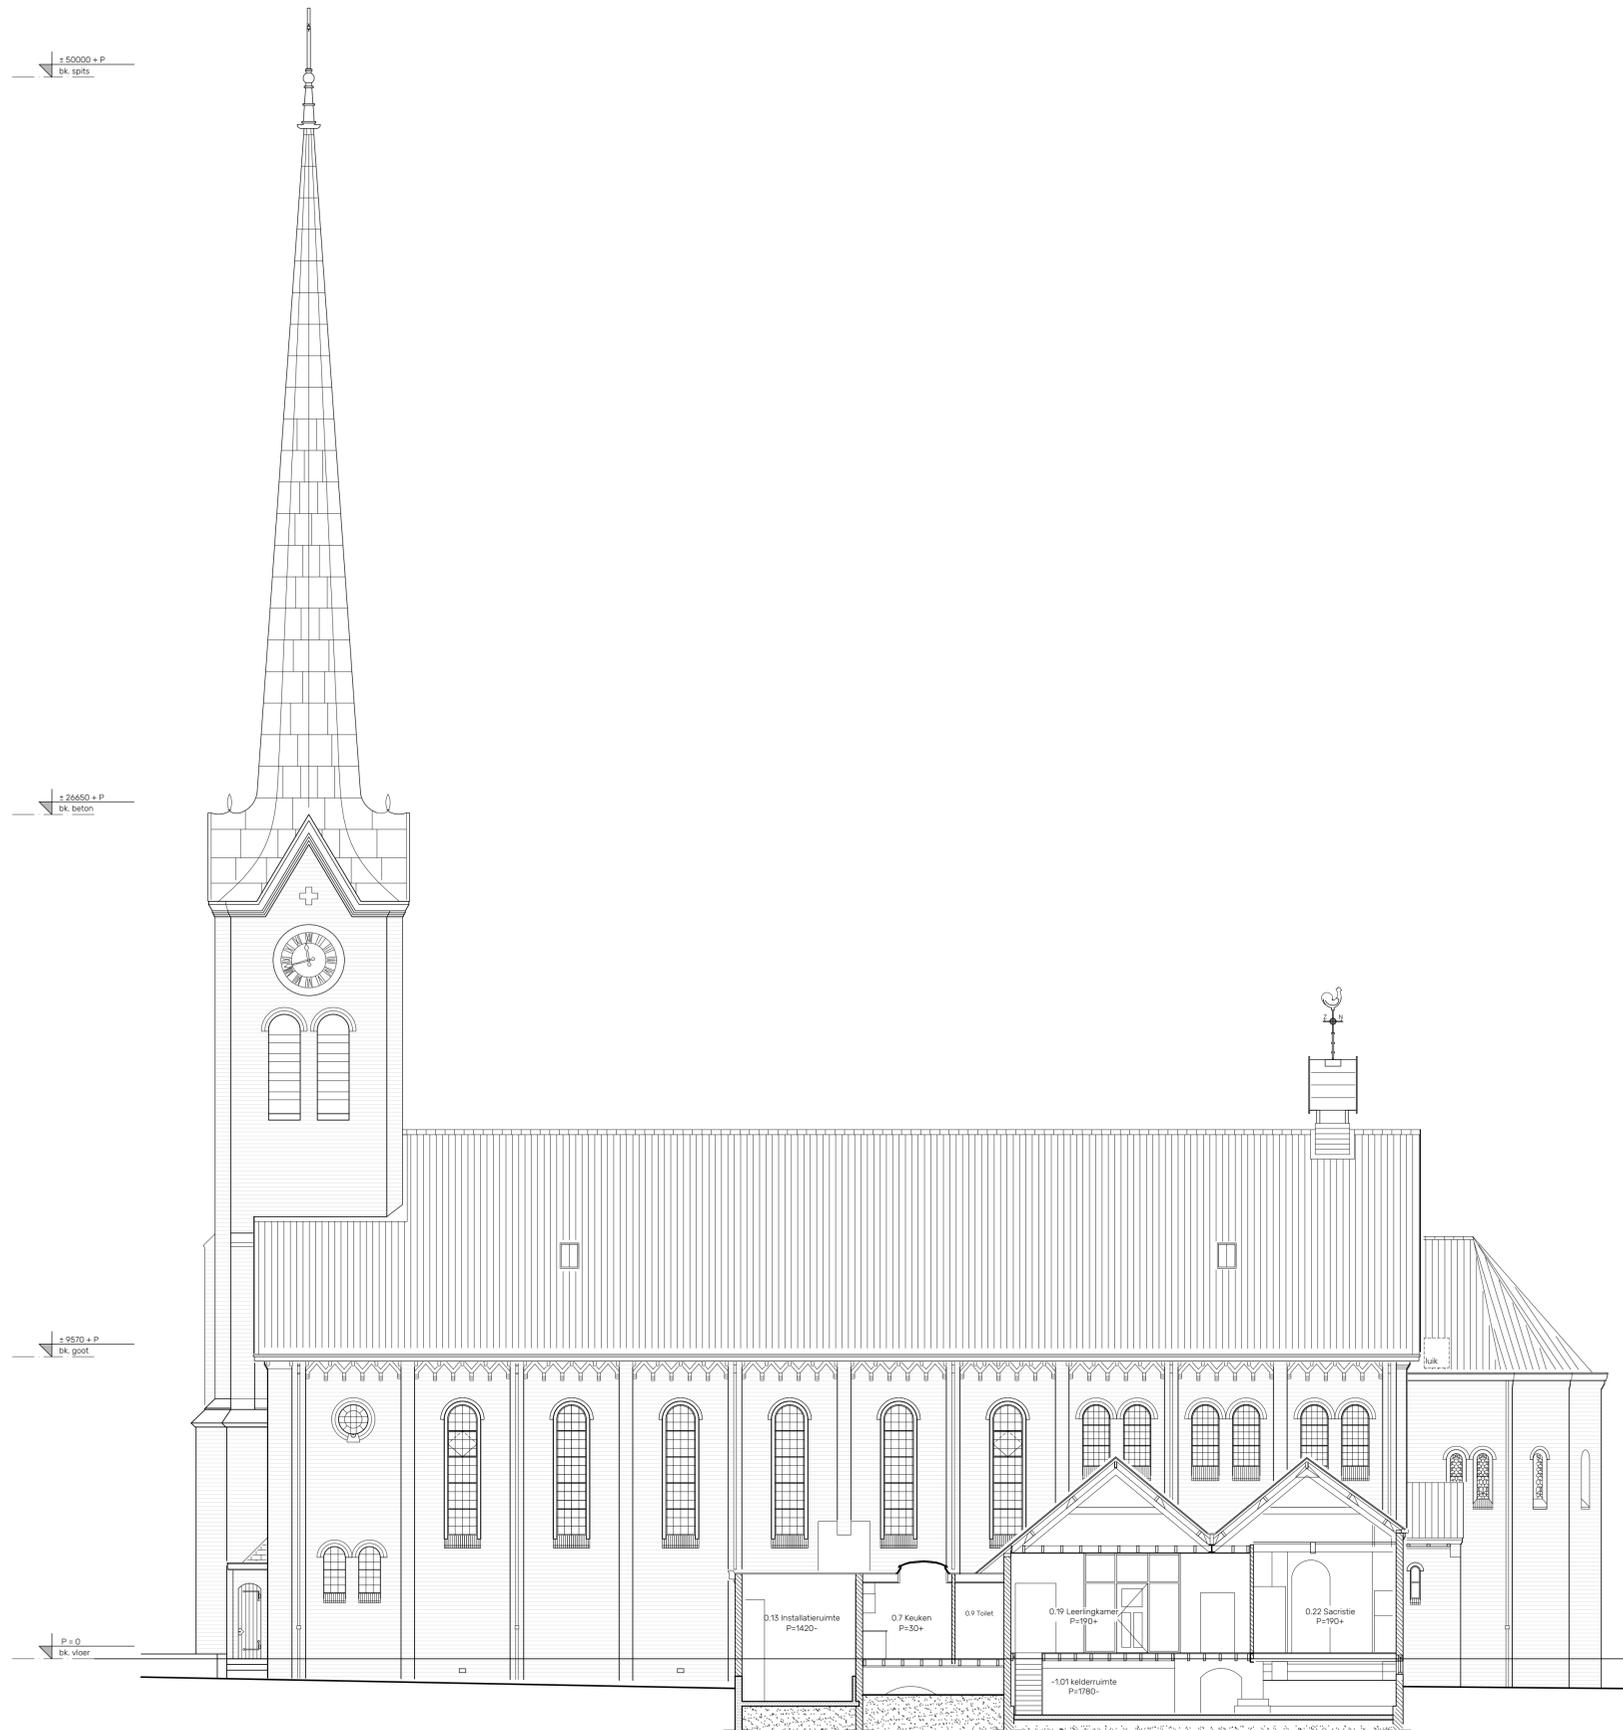


Doorsnede E-E'

**Veldman Rietbroek architecten**


Vollersgracht 23  
2312 VK Leiden  
071 - 513 00 28

werk: OLV Geboortekerkerk Hoogmade  
opdrachtgever: Parochie H. Franciscus  
formaat: A1+ datum: 250621  
schaal: 1:100 wijziging: a.230721  
getekend: MAA

omschrijving: **BESTAANDE TOESTAND** ("tas & waa" 3-11-2019)  
ACHTERGEVEL, DOORSNEDE E-E'

 

tekening:  
b901  
**A04a**

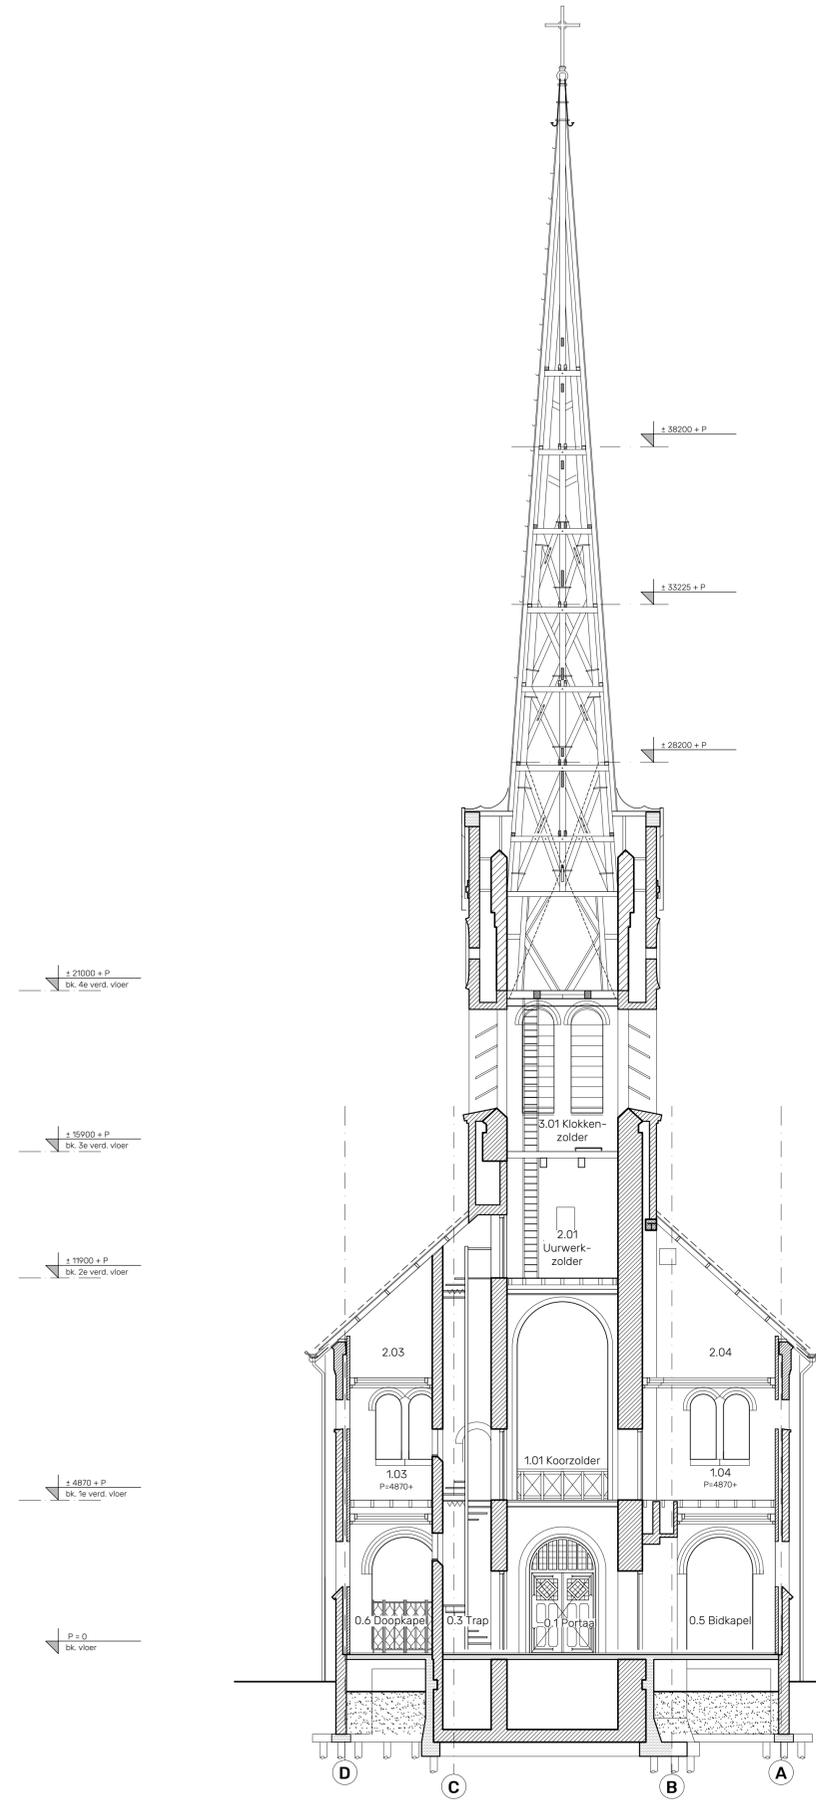

**Veldman Rietbroek architecten**


Vollersgracht 23  
2312 VK Leiden  
071 - 513 00 28

werk: OLV Geboortekerk Hoogmade  
opdrachtgever: Parochie H. Franciscus  
formaat: A1+ datum: 250621  
schaal: 1:100 wijziging: a.230721  
getekend: MAA


omschrijving: **BESTAANDE TOESTAND** (\*na R was 3-11-2019)  
DOORSNEDE C-C', DOORSNEDE A-A'



tekening: b901  
**A05a**

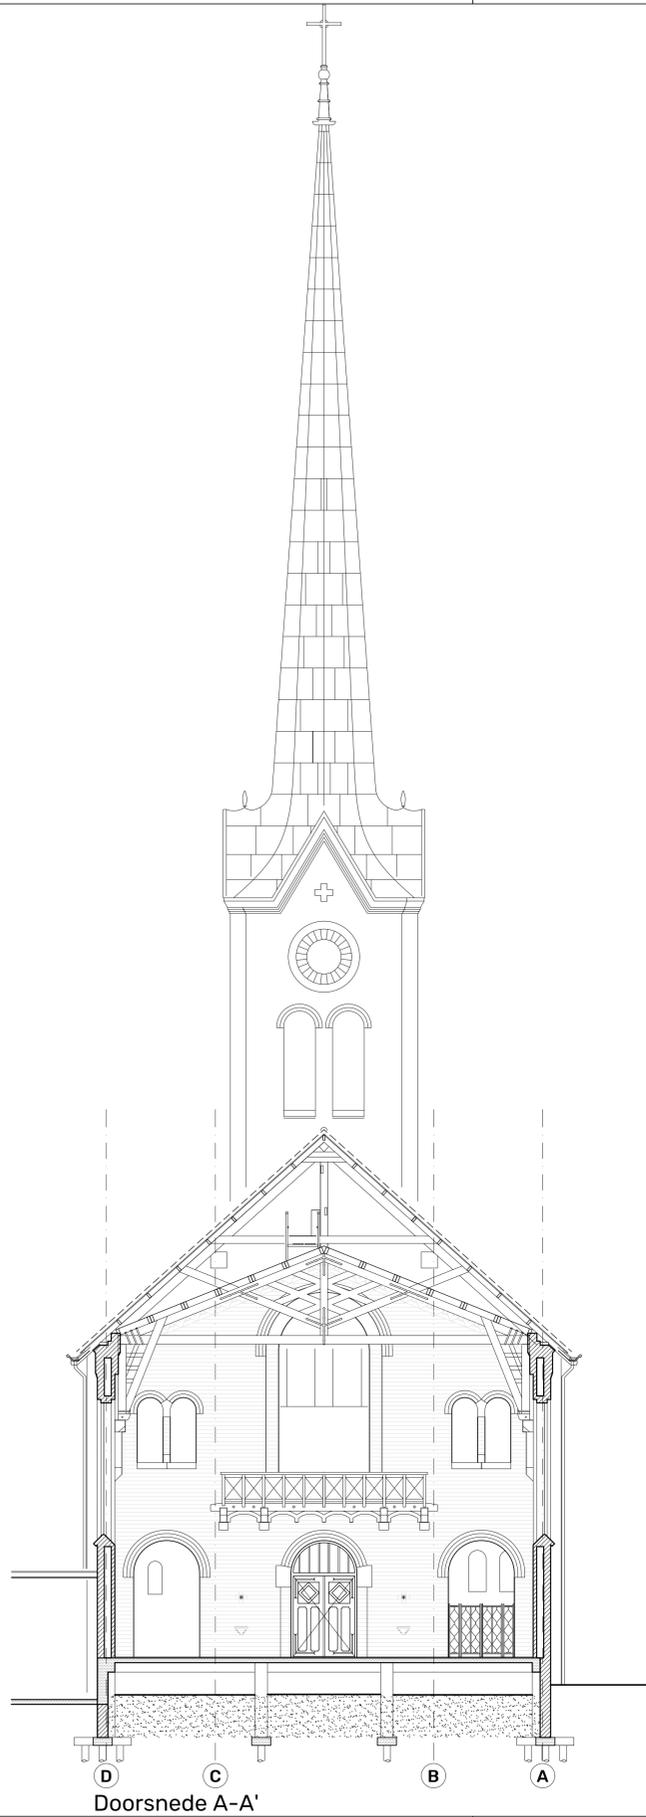

Doorsnede A-A'

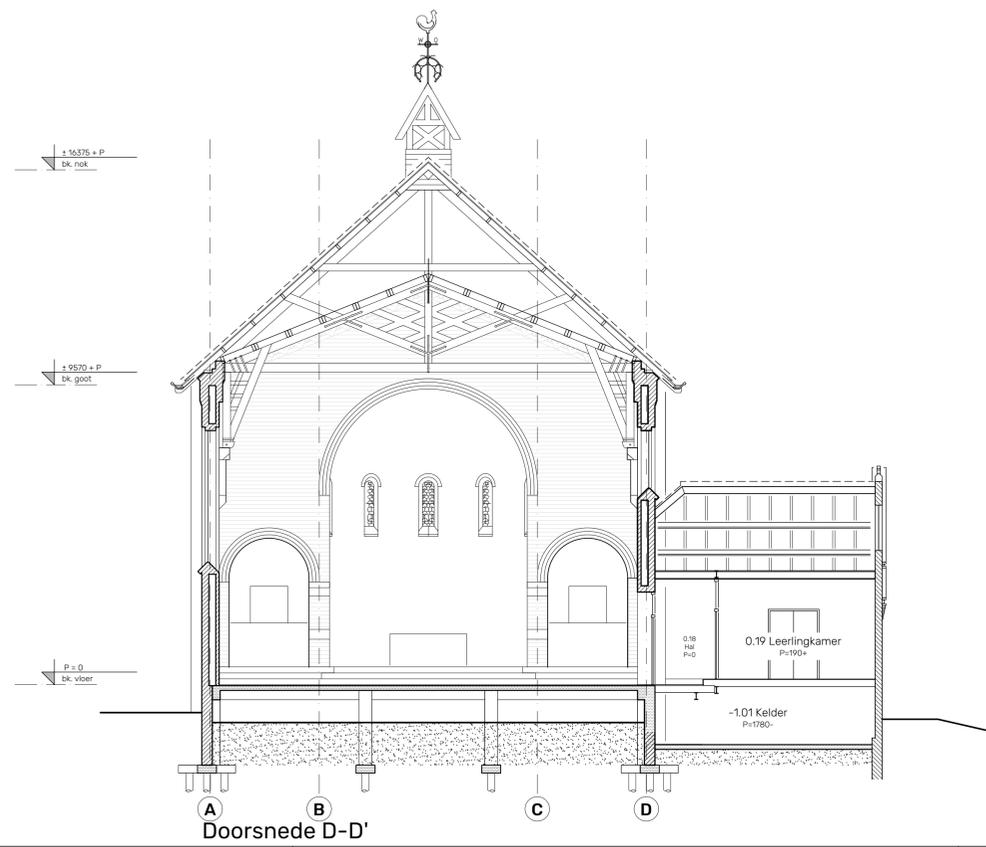

Doorsnede D-D'




Oostgevel, Bijgebouwen

Veldman Rietbroek architecten

Vollersgracht 23  
2312 VK Leiden  
071 - 513 00 28

werk: OLV Geboortekerk Hoogmade  
opdrachtgever: Parochie H. Franciscus  
formaat: A1+ datum: 25/06/21  
schaal: 1:100 wijziging: a.23/07/21  
getekend: MAA

omschrijving: **BESTAANDE TOESTAND** ("tas 8 waa" 3-11-2019)  
OOSTGEVEL, DOORSNEDE D-D'

 

tekening:  
b901  
**A06a**