Doorvoeringen warmtepompruimte brandwerend en gasdicht maken

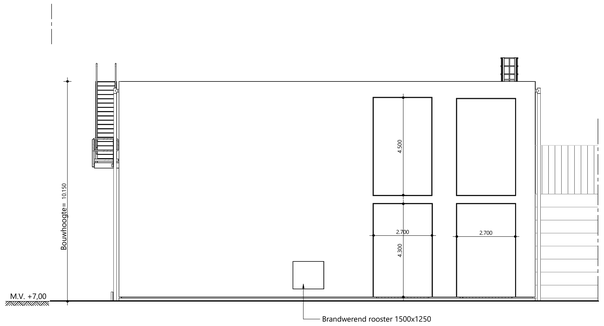

ZUID GEVEL
SCHAAL: 1 : 100

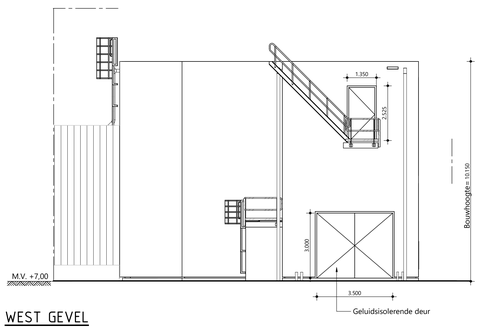

WEST GEVEL
SCHAAL: 1 : 100

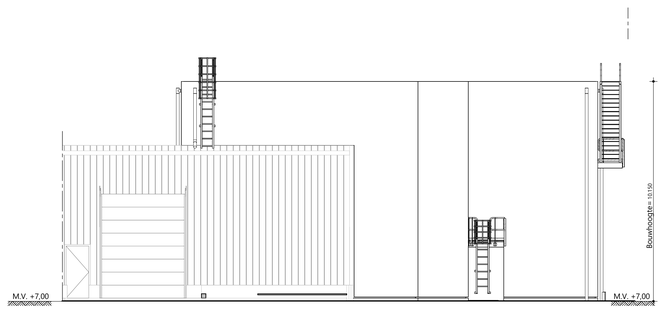

NOORD GEVEL
SCHAAL: 1 : 100

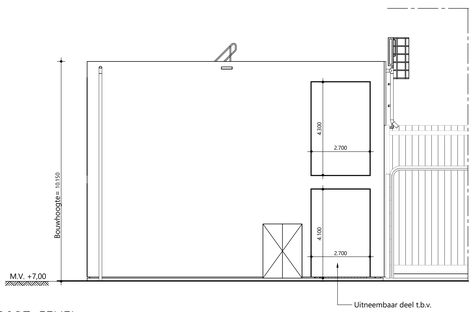

OOST GEVEL
SCHAAL: 1 : 100

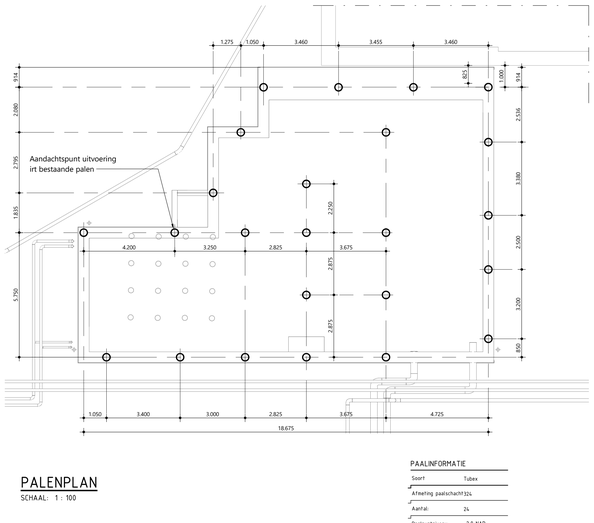

PALENPLAN
SCHAAL: 1 : 100

PAALINFORMATIE

Soort	Tubex
Afmeting paalschacht	324
Aantal:	24
Paalputhniveau	-2,0 NAP
Paalkopniveau	6,11 en 6,17
Maximale belasting te vinden in de hoofdberekening Palmaten T.O.V. NAP in M	

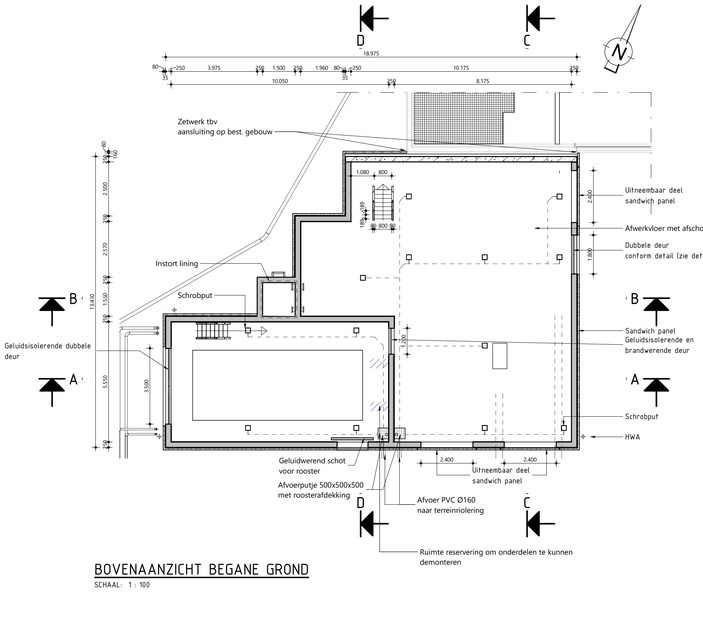

BOVENAANZICHT BEGANE GROND
SCHAAL: 1 : 100

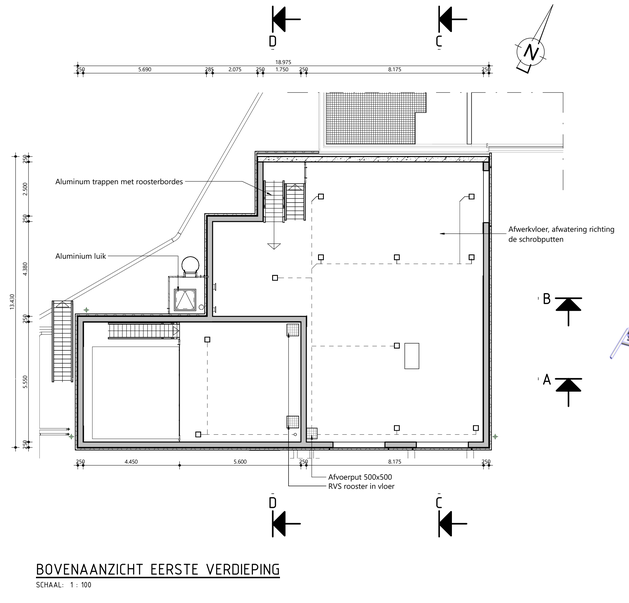

BOVENAANZICHT EERSTE VERDIEPING
SCHAAL: 1 : 100

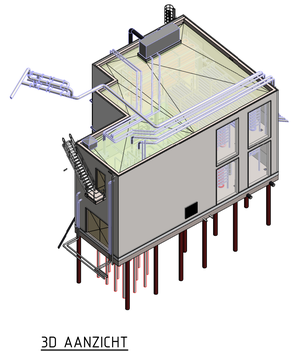

3D AANZICHT

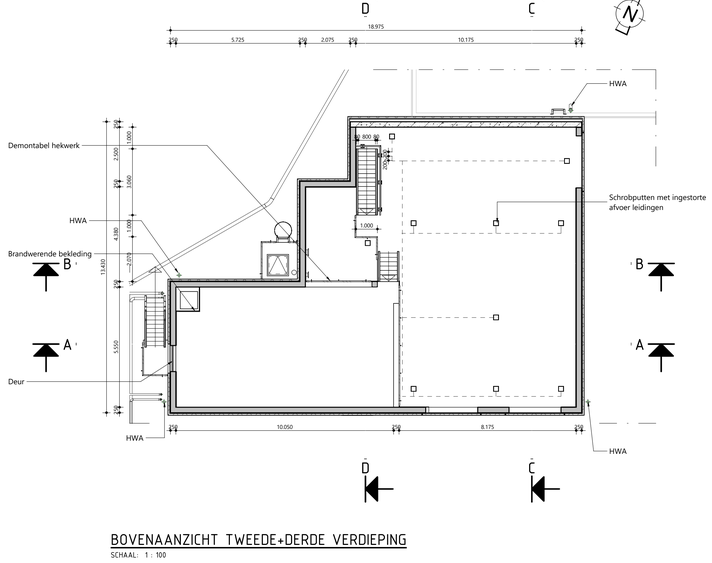

BOVENAANZICHT TWEEDE+DERDE VERDIEPING
SCHAAL: 1 : 100

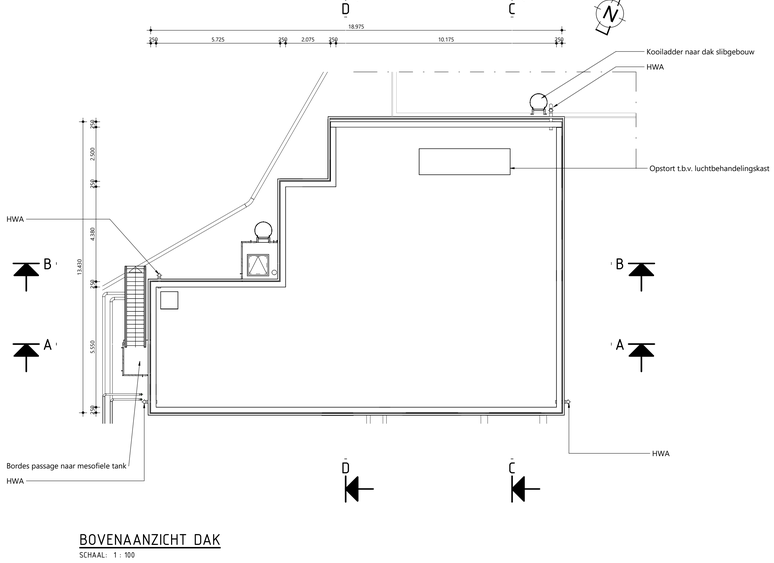

BOVENAANZICHT DAK
SCHAAL: 1 : 100

LEGENDA NIEUW
- Alle maatvoering in mm, tenzij anders aangegeven
- Hoogtematen in m t.o.v. NAP, tenzij anders aangegeven
- Maaiveld is +7.00m NAP, tenzij anders aangegeven

Civiele/bouwkundige constructies nieuw

Civiele/bouwkundige constructies bestaand

Lining HDPE

IHWG beton

Prefab beton

Aluminium

Isolatie

0 2.500mm 5.000mm

Schaal 1:100

OVERZICHT TERREIN

3	05-04-2023	RIEH	PETM4, POSS	KEUT	Palen verschoven
Code:	Datum:	Getekend door:	Controle door:	Toezicht door:	Omschrijving:

WITTEVEEN+BOS

Witteveen+Bos
Postbus 233
7400 AE Deventer
Telefoon (0)88 08 00 0
Telefax (0)58 69 33 44

Project:	RWZI Echten
Omschrijving:	Warmtegebouw Definitief Ontwerp Aanzichten en plattegronden
Status:	DEFINITIEF
Fase:	DO
Besteknummer:	
Schaal: 1 : 100	Formaat: A1
Tekeningnummer:	127012.01.3110
Blad:	Aantal:

Autodesk Docs://Bouwgebouw Echten/WBE_127012_DO_Warmtegebouw_R2022_c.rvt
Versie/datum: