


MOSELWEG

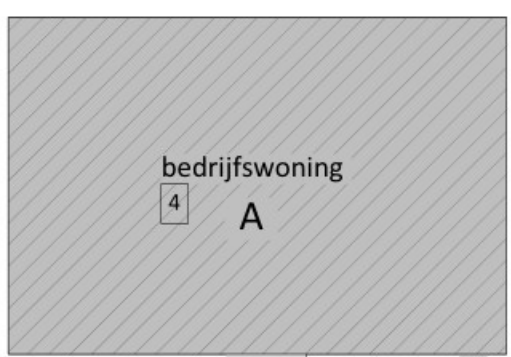

5 7
bijgebouw

parkeren

erfverharding

erfverharding

D
Mestsilo (afgedekt)
inhoud 2500m³
Ø 27meter

3


PP

opvanggoot meststoffen

keerwand h= 2meter

B

Opslag vaste mest
inhoud 1500m³

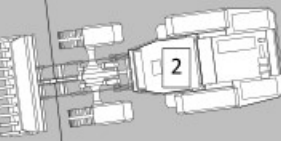

keerwand h= 2meter

keerwand h= 2meter

keerwand h= 2meter

erfverharding

erfverharding

erfverharding

C
Mestsilo (afgedekt)
inhoud 2500m³
Ø 27meter

PP

3

Legenda

symbool	omschrijving	aantal	vermogen (kW p/ st.)	eenheid
pp	zuigpunt			
1	vrachtwagen	1	250	-
2	shovel	1	150	-
3	mestmixer	2	10	-
4	HR CV-ketel	1	32	-
5	hogedrukreiniger	1	8	-
6	afvalcontainer	1	-	240
7	handgereedschappen	1	4	-

Gebouwen

symbool	omschrijving	capaciteit
A	bedrijfswoning	-
B	Opslag vaste mest	1500m³
C	Mestsilo (afgedekt)	2500m³
D	Mestsilo (afgedekt)	2500m³



Situatie

Schaal 1 : 1000
Kad. Gemeente: DRONTEN
Sectie: D
Kad. Nummer: 1193, 2605



VanWestreenen
ADVISEURS RUIMTELIJKE ONTWIKKELING

Van Westreenen Adviseurs
Scherpenzeelweg 11
3772 MD Lunsden
T: (0342) 47 42 55
F: (0342) 47 42 81
E: info@vanwestreenen.nl

Voorzittersweg 65d
7181 JA Lichtenvoorde
T: (0546) 37 81 37
F: (0546) 37 81 64
E: info@vanwestreenen.nl


Huisweg 8a
7605 KJ Tubbergen
T: (0546) 70 05 00
F: (0546) 37 81 64
E: info@vanwestreenen.nl

PROJECT:
Bedrijfsontwikkeling
OPDRACHTGEVER:
Van den Hul Agro Holding B.V.
Putterbrink 9a
3881 LK PUTTEN
LOCATIE: MOSELWEG 15, 8256 RA BIDDINGHUIZEN

ONDERDEEL:
Situatie, bedrijfsplattegrond & doorsnede
Maten voor de uitvoering in het werk controleren

SCHAAL: 1:200
GETEKEND: AV
FORMAAT: A1+
DATUM: 13-10-2022
WIJZIGING:

PROJECTNUMMER:
2022WM-AgroHolding
Blad 1 van 1

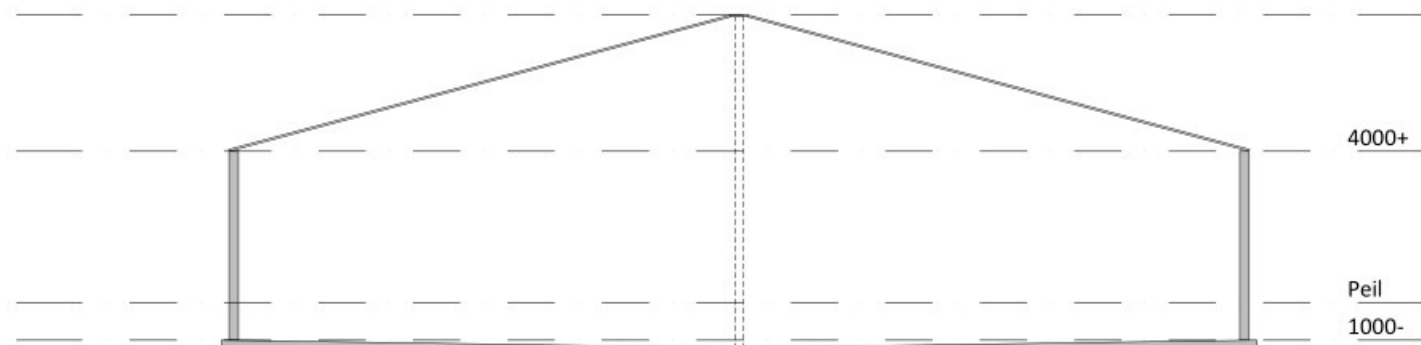

Doorsnede mestsilo's