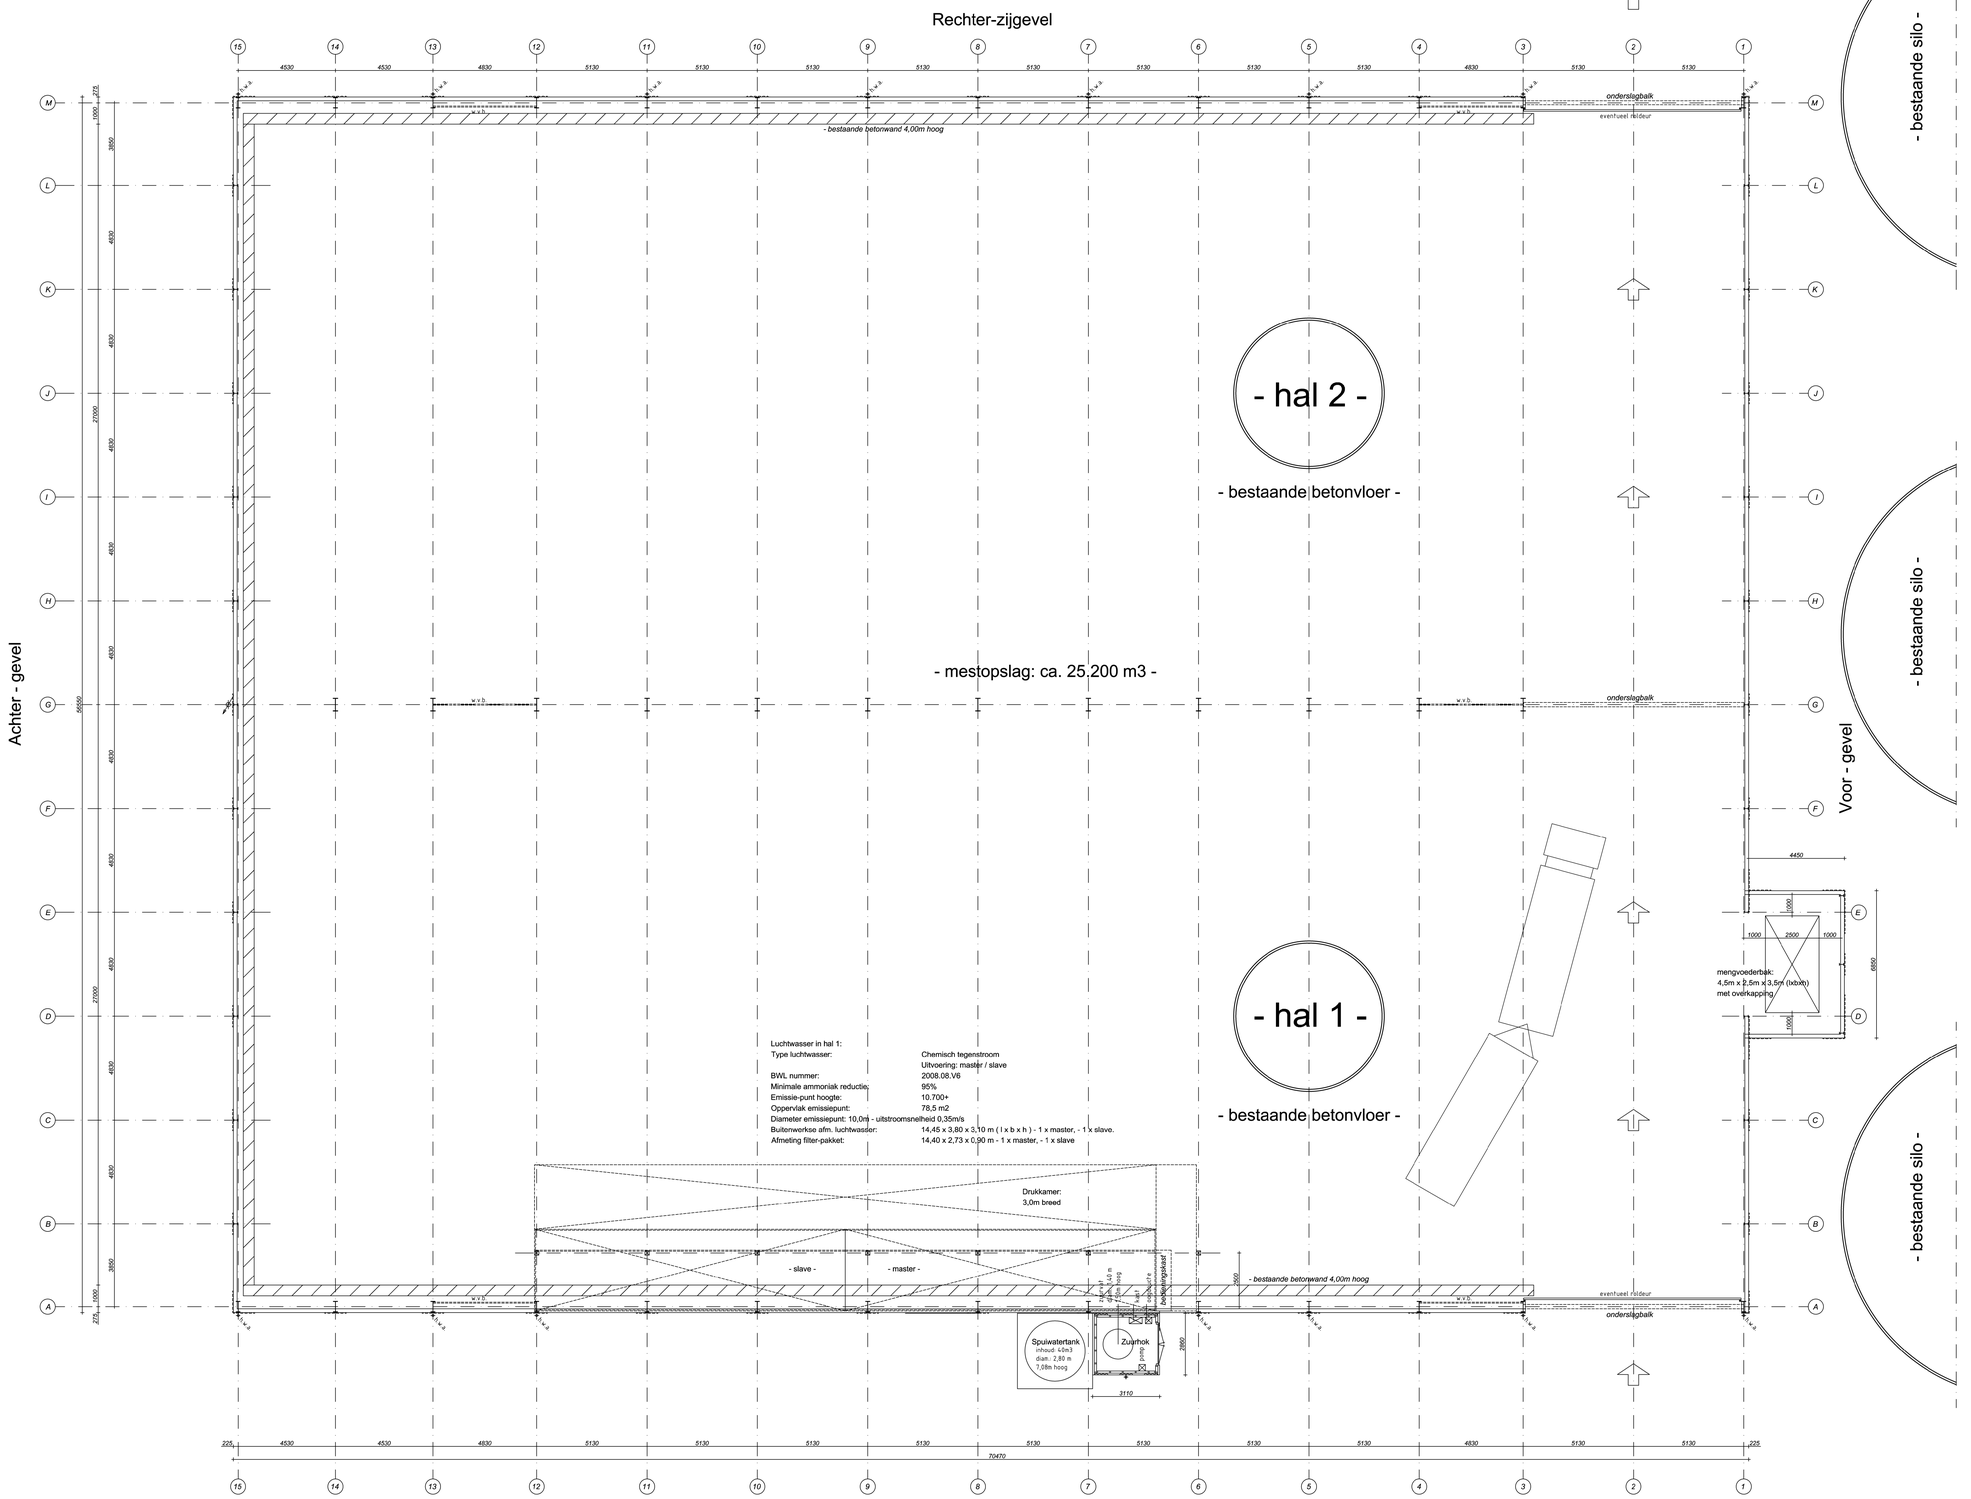

Renvooi

Gebouwfuctie: Lichte industriefunctie voor het opslaan van mest.

Gebruiksoppervlak = functiegebied = 3.748,00 m2
+ G.O. mengvoerderbak = 29,25 m2

Het bouwen zal geschieden overeenkomstig de eisen van het bouwbesluit en de gemeentelijke bouwverordening.

Toegankelijkheid:
Vrije doorgang (deurmaat):
Buitendeur: minimaal 850x2100mm (930x2150mm)
Binnendeur: minimaal 850x2100mm (880x2115mm)

Veiligheid: (gebruiksfunctie lichte industrie)

– geluidwering:	Geen eis
– wateropname materiaal:	Geen eis
– lucht– en waterdichtheid gevels:	Geen eis
– ventilatie voorzieningen:	Geen eis
– wering ratten en muizen:	Geen eis
– daglicht toetreding:	Geen eis

Electrische installatie voldoet aan NEN 1010.

Bouwbesluit 2012

Afdeling 2.9 BEPERKING ONTWIKKELING BRAND EN ROOK

Artikel 2.67 Binnen–oppervlak
Een zijde van een constructieonderdeel die grenst aan de binnenlucht voldoet aan brandklasse B en aan rookklasse s2, beide bepaald volgens NEN–EN 13501–1.

Artikel 2.68 Buiten–oppervlak
Een zijde van een constructieonderdeel die grenst aan de binnenlucht voldoet aan brandklasse D bepaald volgens NEN–EN 13501–1.

Artikel 2.71 Dak–oppervlak
De bovenzijde van een dak van een bouwwerk is, bepaald volgens NEN 6053, niet brandgevaarlijk.

Afdeling 2.10 BEPERKING UITBREIDING BRAND

Afdeling 6.6 VLUCHTEN BIJ BRAND

Artikel 6.26 Zelfsluitende deuren
Een beweegbaar constructie–onderdeel in een inwendige scheidingsconstructie waarvoor een eis aan de weerstand tegen branddoorslag en brandoverslag of weerstand tegen rookdoorgang geldt, is zelfsluitend.

Afdeling 6.7 BESTRIJDEN VAN BRAND

Artikel 6.31 Blustoestellen
Voor zover daarin niet reeds voldaande door de aanwezigheid van brandslanghaspels is voorzien, is een gebouw voorzien van voldoende draagbare of verrijdbare blustoestellen, om een beginnende brand zo snel mogelijk door in het gebouw aanwezige personen te laten bestrijden.

Bouwbesluit: (brand) veiligheid

$ vluchtdeur zonder losse voorwerpen in de vluchtrichting te openen

△ P12 Poederblusser: plaats en aantal in overleg met plaatselijke brandweer

Constructie gegevens:
De fundering–, gewapende beton–, staal– en hout–constructies, volgens nader te overleggen tekening en berekening van een erkend constructeur.

Systeemvloeren, latelen en verankering volgens opgave leverancier.

Alle materialen verwerken volgens voorschriften fabrikant.

Alle maatvoering in het werk controleren !

Bruto oppervlakte gebouw:
70,47 x 56,55 = 3.985,08 m2
Bruto oppervlakte zuurhok:
3,11 x 2,86 = 8,90 m2
Totaal = 3.993,98 m2

Inhoud gebouw:
3.741,12 x 7,743 = 28.976,50 m3
zuurhok: 6,88 x 2,5 = 17,20 m3
Totaal = 28.993,70 m3

G.O. gebouw:
69,28 x 54,00 = 3.741,12 m2
G.O. zuurhok:
2,75 x 2,50 = 6,88 m2
Totaal G.O. = 3.748,00 m2

Uitbouw mengvoerderbak:
Bruto opp.: 6,85 x 4,45 = 30,48m2
Netto = G.O. = 6,5 x 4,5 = 29,25 m2
Inhoud = 29,25 m2 x 5,35 = 156,48 m3

Plattegrond en Situatie

Werk: Bouw Overkapping bestaande mestopslag

Opdrachtgever: Hartlief-Lammers
Roozand 1a
9497 TD Donderen
Tel.: 0592 - 55.95.52
Mob.: 06-51.48.24.07
Mail: info@hartlieflammers.nl

Datum: 01-05-2020
Getekend: W. Aarnink
Gezien: J. Veldman

Wijziging: A: 29-10-2020 w.a. / B: 16-12-2020 w.a. / C: / D:

Projectcode: VB-20-0036

Blad: 01

Schaal: 1:100 formaat: A0 = 840x1188mm

Veldman Bouw B.V.
Zompstraat 19, 8102 HX RAALTE
Tel. 0572-38.29.80, Fax. 0572-38.29.57

Documentnaam: B.A.V. - Tekening

Niets uit deze tekening mag worden overgenomen/vermenigvuldigd, zonder voorafgaande schriftelijke toestemming.