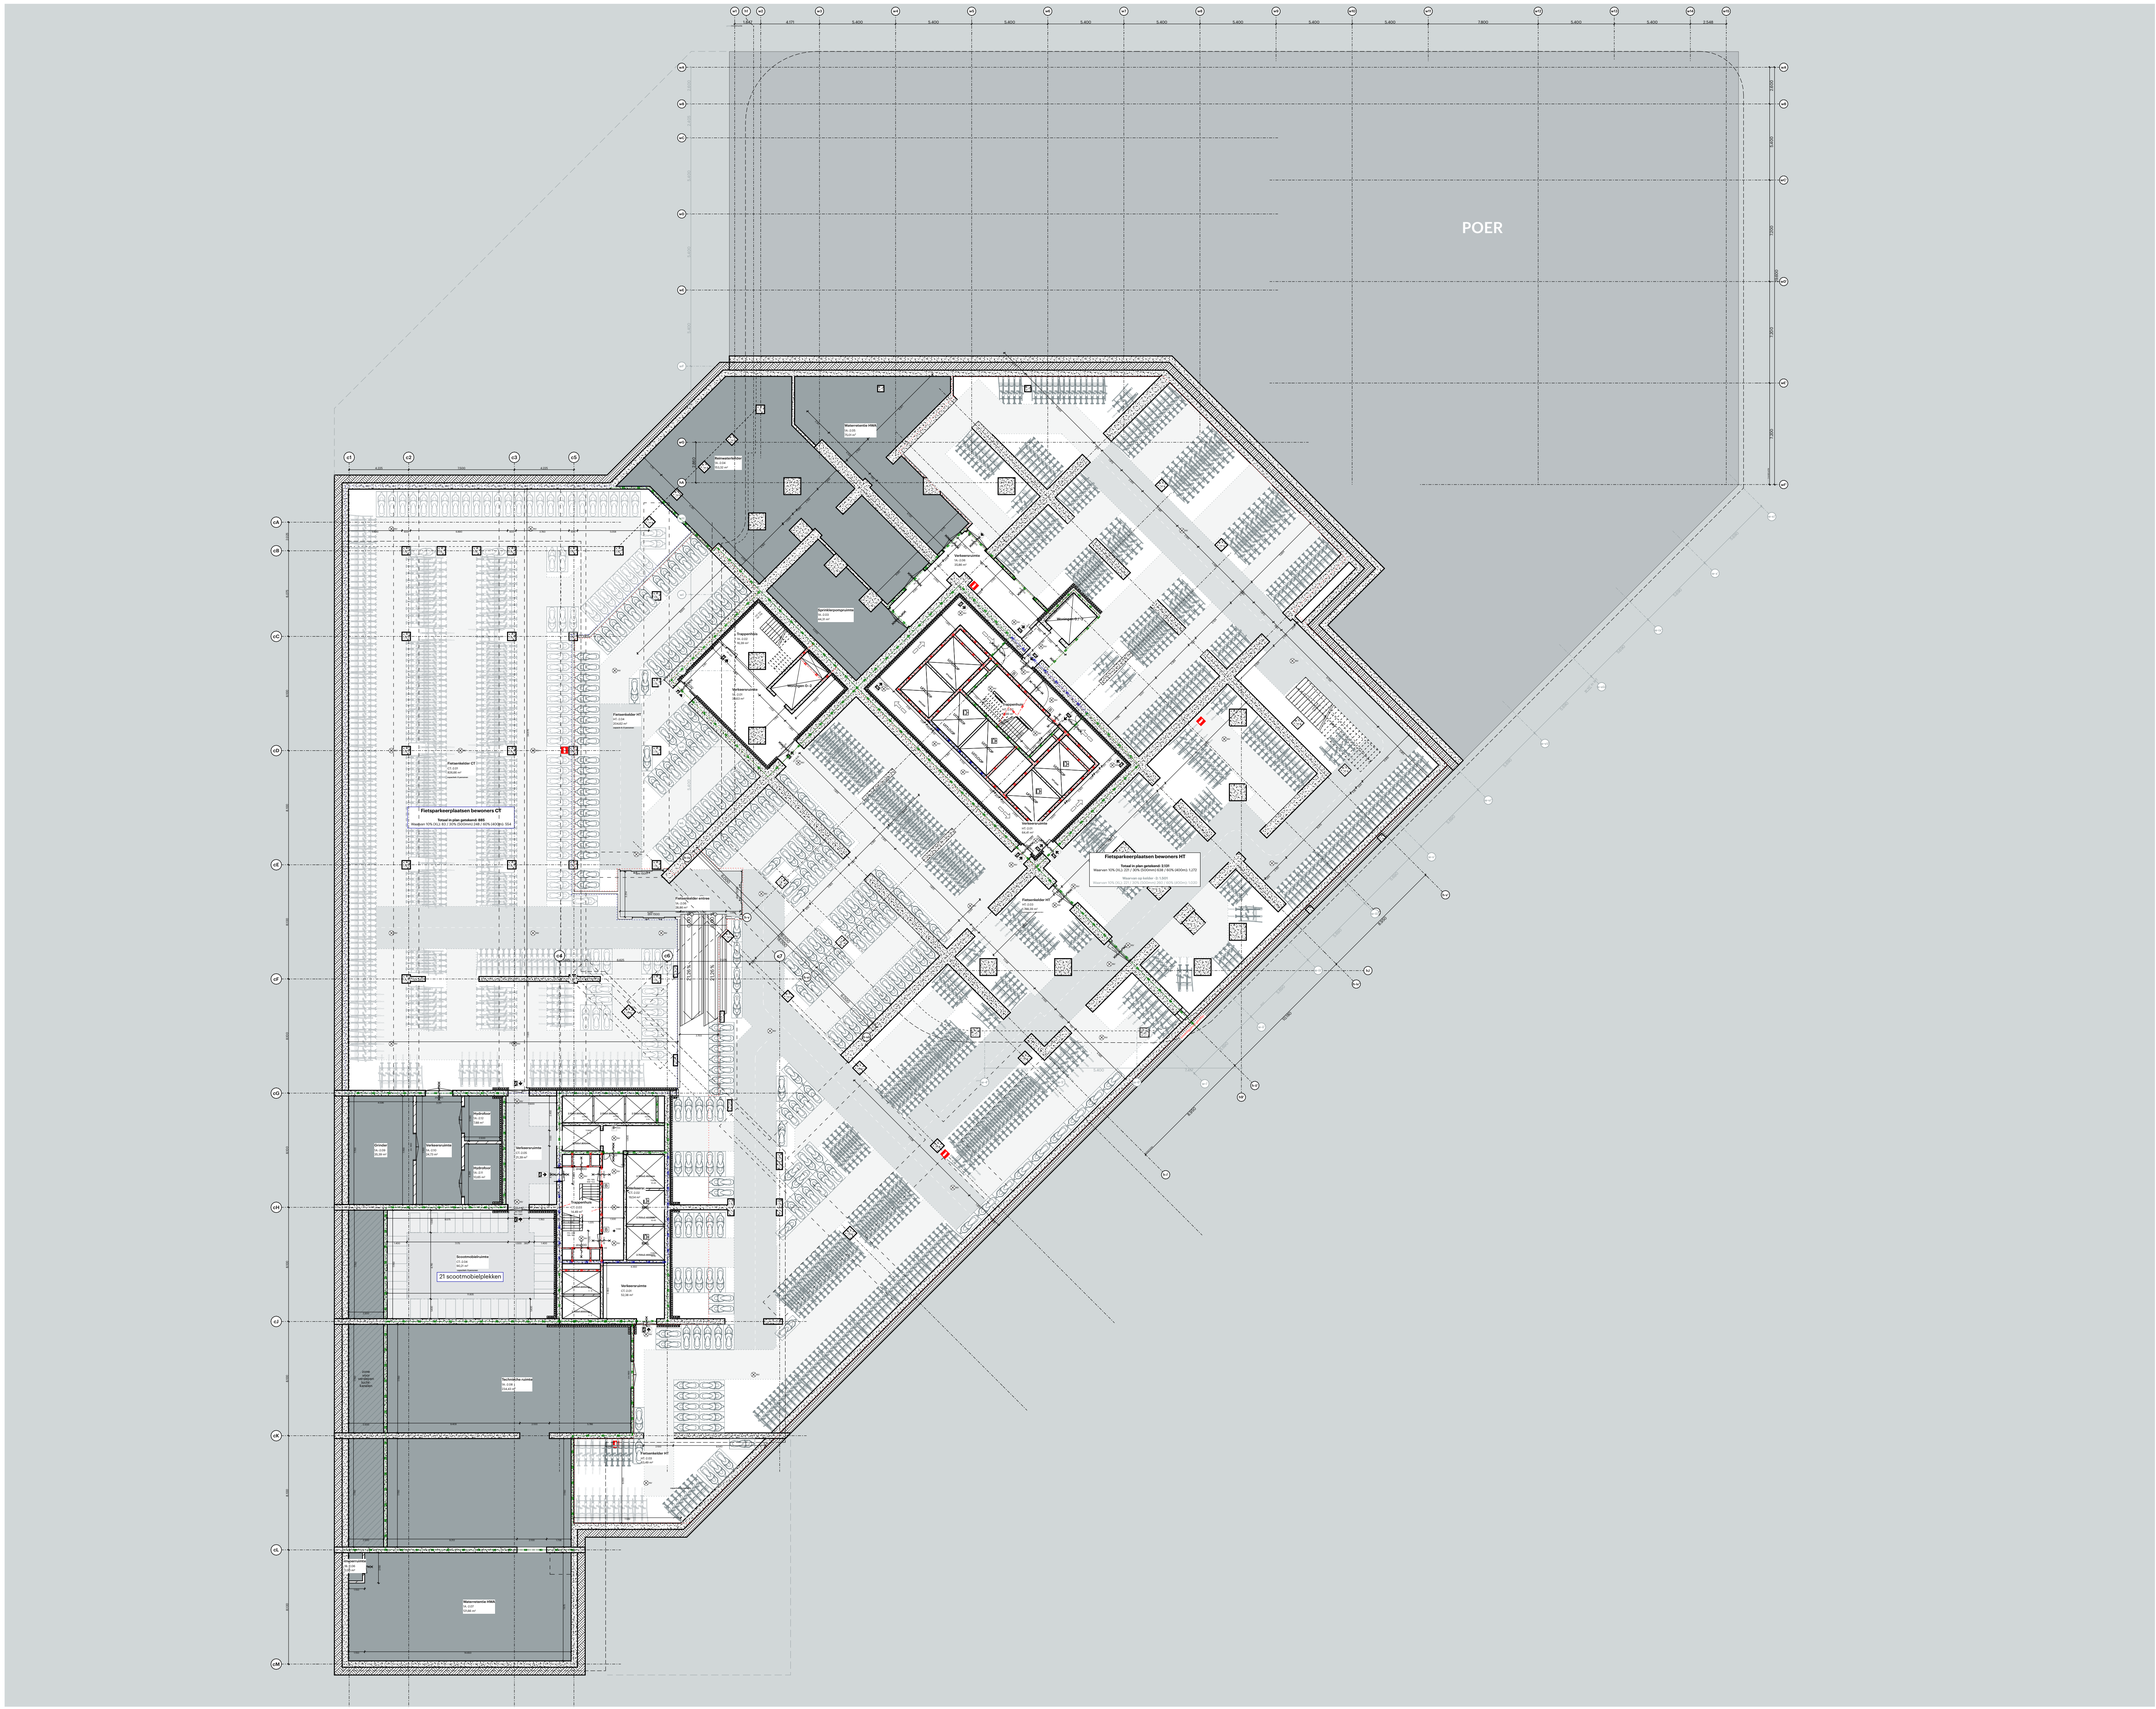

Algemeen:
- PEIL=0 is 0,3 M +NAP
Alle maten in het werk te controleren

Bouwfysica conform rapport:
- LBP Insight
Brandwerende voorzieningen conform rapport:
- Peutz
Constructie conform berekeningen en tekeningen constructeur:
- BuroHappold + Tielemans
Installaties conform berekeningen en tekeningen installateur:
- DVP Smart Concepts
Ontwerp landschap conform rapportages en tekeningen:
- DELVA

Regelgeving:
- Trappen voldoen aan Art. 2.33 t/m 2.36 van het Bouwbesluit 2012
- Vrije doorgang voldoen aan Art. 4.22-23 van het Bouwbesluit 2012
- Afscheidingen van vloer, trap en hellingbaan voldoen aan Art. 2.18 t/m 2.20 van het Bouwbesluit 2012
- Detaillering van gebouw voldoet aan Afdeling 3.17 (Bescherming tegen ongedierte), Art 3.114 t.m 3.116 van het Bouwbesluit 2012
- Ontwerp voldoet aan toegankelijkheidseisen conform Bouwbesluit 2012
- Electrische installatie conform NEN 1010 voor laagspanning
- Electrische installatie conform NEN EN-IEC 61936-1 en NEN-EN 50522 voor hoogspanning.
- Drinkwatervoorziening conform NEN 1006
- Warmwatervoorziening conform NEN 1006
- Afvoervoorziening voor afvalwater conform NEN 3215
- Vluchtrouteaanduiding conform NEN 6088 en art. 5.2 t/m 5.6 van NEN-EN 1838
- Aanduiding blusmiddelen conform NEN 3011
- Scheidingsconstructies van sanitaire ruimten waterdicht conform NEN 2778
- Volumestromen en thermisch comfort ventilatievoorzieningen conform NEN 1087
- Deur meterkasten voorzien van rooster
- Rc-waarden conform details

Minimale eisen trappen (dimensionering cf. tekening):

leuningen:	800 tot 1000+ tov. voorkant trede	
balustrade:	min.1000+ vloerpeil (hoogte tov. naastgelegen vloer + 13 m.)	
	min.1200+ vloerpeil (hoogte tov. naastgelegen vloer + 13 m.)	
	tussenruimte spijlen max. 100 mm	
	geen opstapmogelijkheid tussen 200 tot 700+ vloerpeil	
bordes:	min. 800x800	
hoogte:	max. 4000 mm zonder tussenbordes	
	Woonfunctie	**Andere gebruiksfunctie/noodtrap**
aantrede:	min. 230 mm	aantrede: min. 185 mm
optrede:	max. 188 mm	optrede: max. 210 mm
breedte:	min. 850 mm	breedte: min. 850 mm

Brand

— · — 120 — · —	120 min WBDBO
— · — 90 — · —	90 min WBDBO
— · — 60 — · —	60 min WBDBO
— · — 30 — · —	30 min WBDBO
— · — R200 — · —	Rookwerend Ra/R200
	30 min
	30 min zelfsluitend
	60 min
	60 min zelfsluitend
	zelfsluitend
	vluchtroute
	vluchtrichting
BMC	brandmeldcentrale
	brandtelefoon
NV	noodverlichting
BM	brandmelder
RM	rookmelder NEN2555
RM	rookmelder NEN2535
	kleefmagneet
	lift niet gebruiken
	brandweerlift
	verzamelplaats
	vluchttrappenhuis
	brandslanghaspel
B	blusleiding
EW	EW classificatie
	brandweeringang

POWERHOUSE

Project 1814 RISE Rotterdam	**Opdrachtgever** Hofplein Ontwikkel B.V.
Fase OV	**Status** DEFINITIEF
Formaat	**Schaal** 1:200
Datum 15-09-2023	**Revisie Datum** 11-12-2023
Onderwerp kelder -2	OV.098

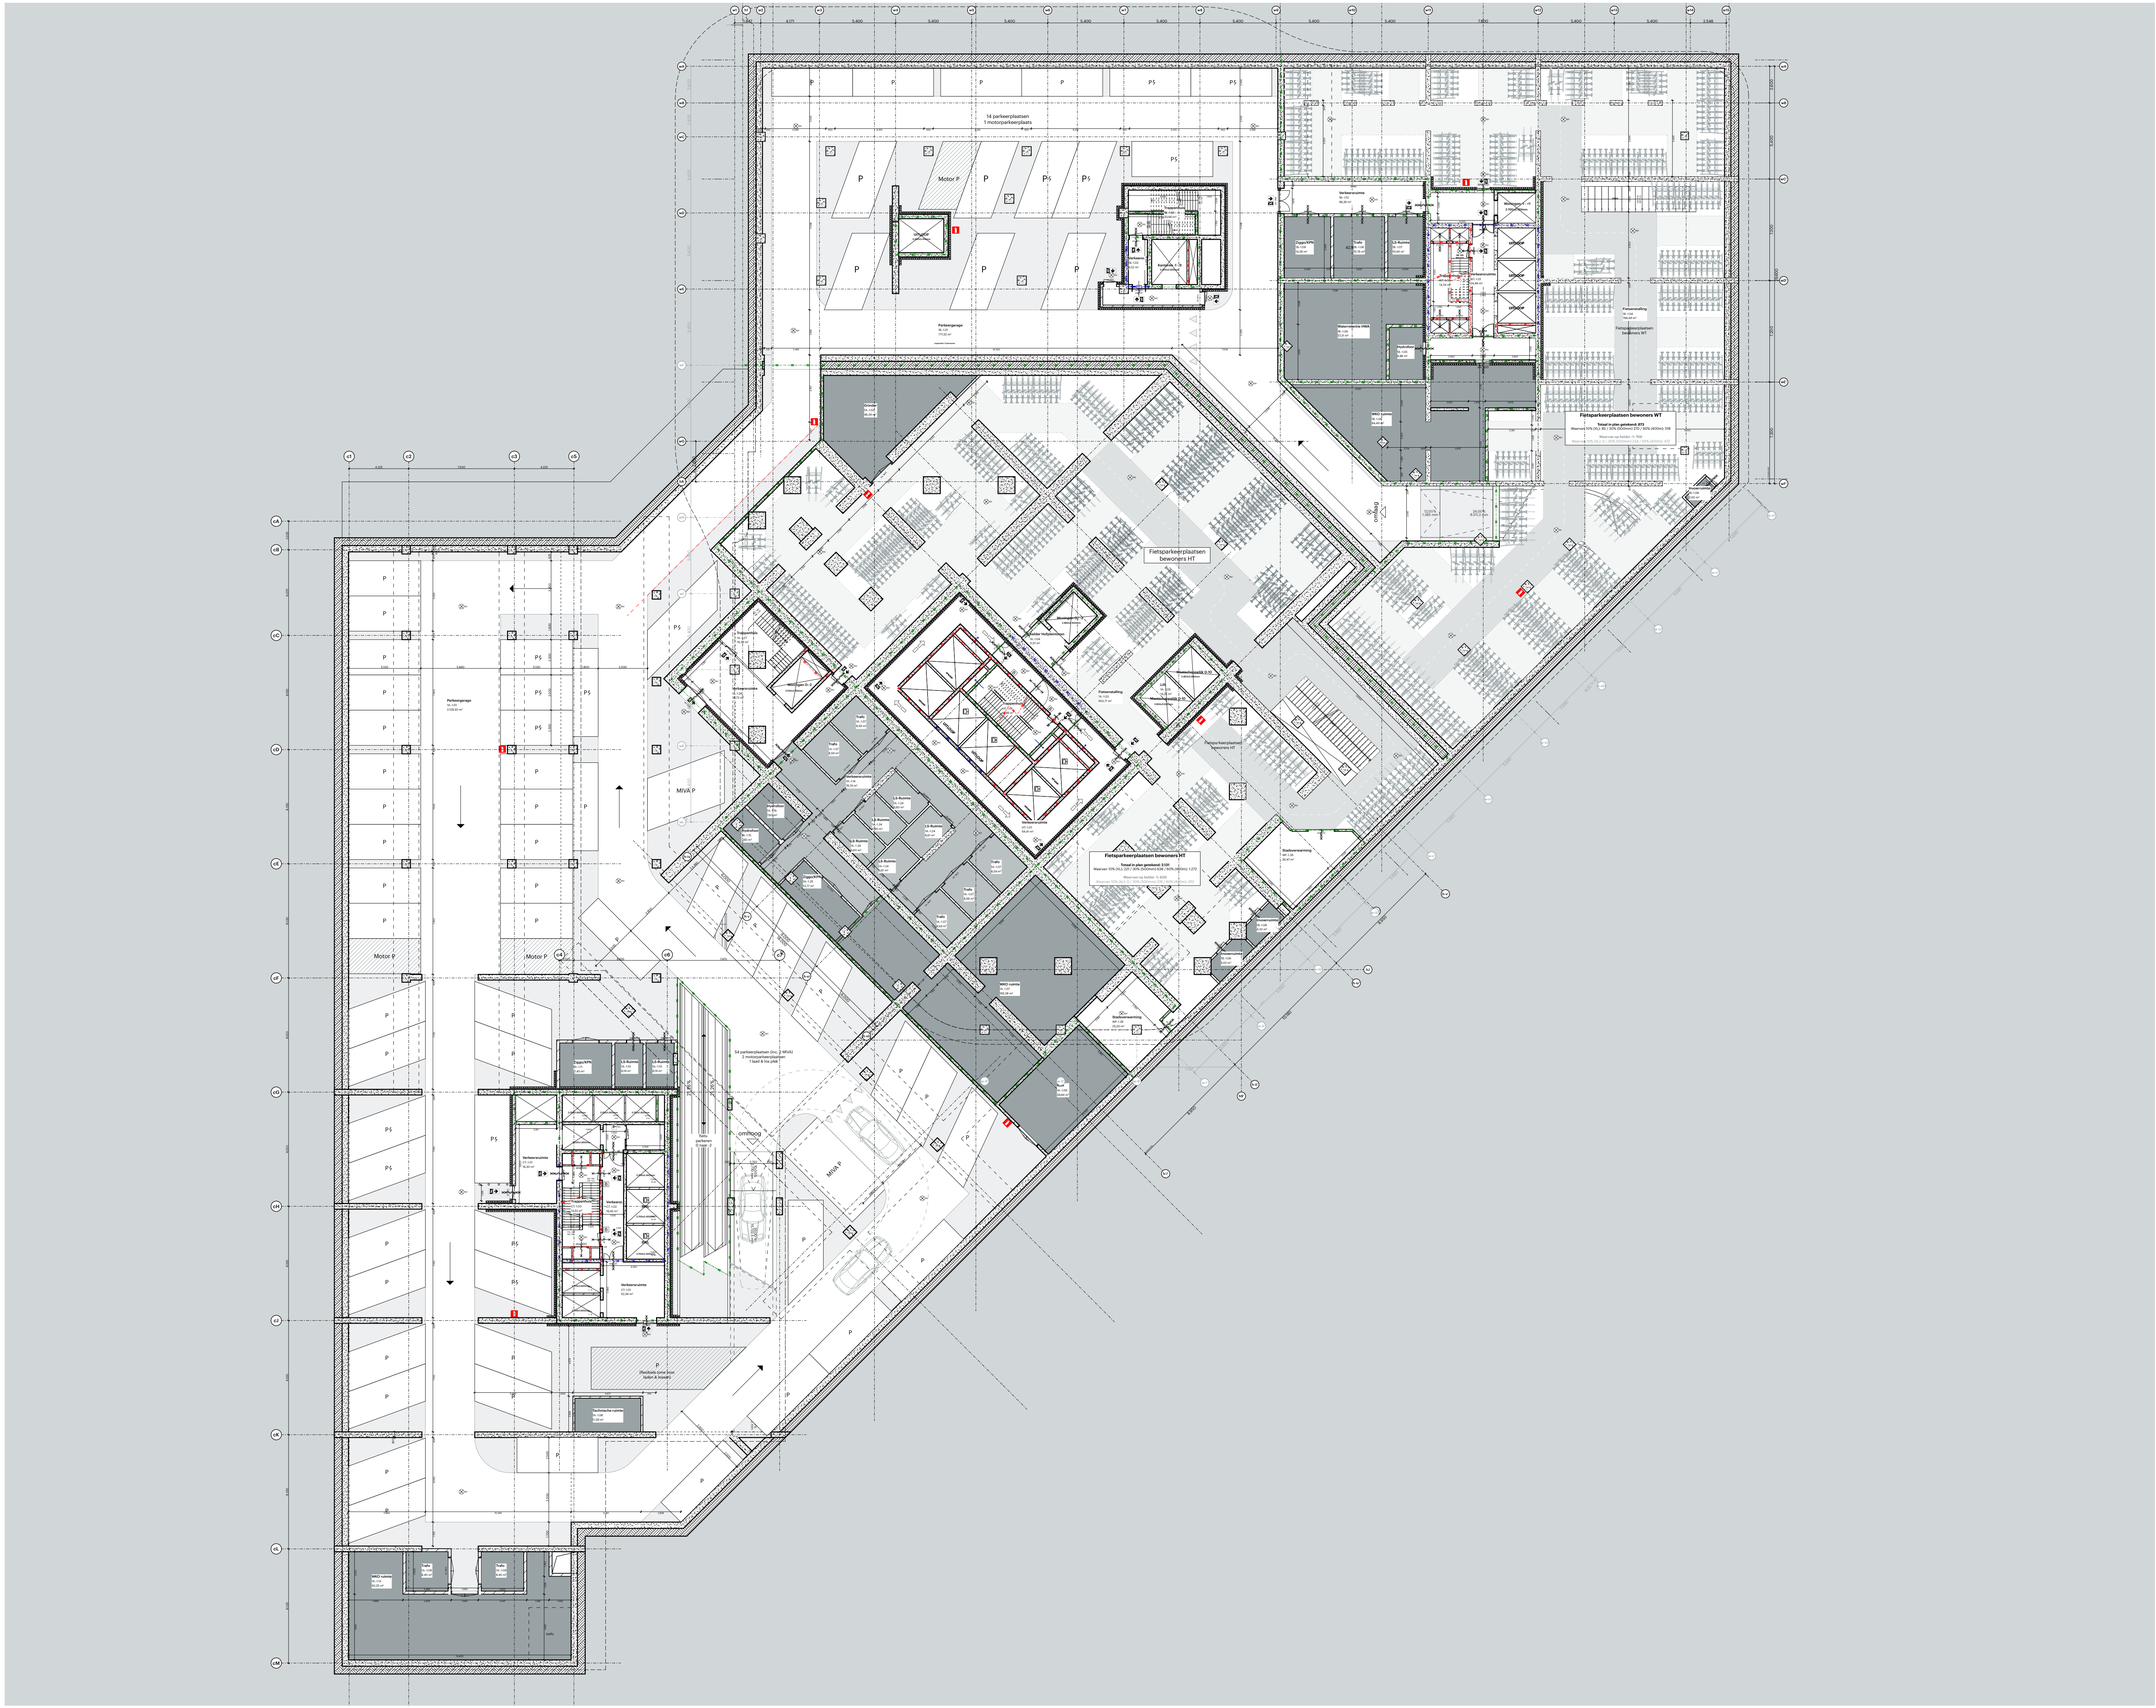

Algemeen:
- PEIL=0 is 0,3 M +NAP

Alle maten in het werk te controleren

Bouwfysica conform rapport:
- LBP Insight

Brandwerende voorzieningen conform rapport:
- Peutz

Constructie conform berekeningen en tekeningen constructeur:
- BuroHappold + Tielemans

Installaties conform berekeningen en tekeningen installateur:
- DVP Smart Concepts

Ontwerp landschap conform rapportages en tekeningen:
- DELVA

Regelgeving:
- Trappen voldoen aan Art. 2.33 t/m 2.36 van het Bouwbesluit 2012
- Vrije doorgang voldoen aan Art. 4.22-23 van het Bouwbesluit 2012
- Afscheidingen van vloer, trap en hellingbaan voldoen aan Art. 2.18 t/m 2.20 van het Bouwbesluit 2012
- Detaillering van gebouw voldoet aan Afdeling 3.17 (Bescherming tegen ongeoefenden), Art 3.114 t.m 3.116 van het Bouwbesluit 2012
- Ontwerp voldoet aan toegankelijkheidseisen conform Bouwbesluit 2012
- Electrische installatie conform NEN 1010 voor laagspanning
- Electrische installatie conform NEN EN-IEC 61936-1 en NEN-EN 50522 voor hoogspanning.
- Drinkwatervoorziening conform NEN 1006
- Warmwatervoorziening conform NEN 1006
- Afvoervoorziening voor afvalwater conform NEN 3215
- Vluchtrouteaanduiding conform NEN 6088 en art. 5.2 t/m 5.6 van NEN-EN 1838
- Aanduiding blusmiddelen conform NEN 3011
- Scheidingsconstructies van sanitaire ruimten waterdicht conform NEN 2778
- Volumestromen en thermisch comfort ventilatievoorzieningen conform NEN 1087
- Deur meterkasten voorzien van rooster
- Rc-waarden conform details

Minimale eisen trappen (dimensionering cf. tekening):

leuningen:	800 tot 1000+ tov. voorkant trede	
balustrade:	min.1000+ vloerpeil (hoogte tov. naastgelegen vloer + 13 m.)	
	min.1200+ vloerpeil (hoogte tov. naastgelegen vloer + 13 m.)	
	tussenruimte spijlen max. 100 mm	
	geen opstapmogelijkheid tussen 200 tot 700+ vloerpeil	
bordes:	min. 800x800	
hoogte:	max. 4000 mm zonder tussenbordes	

	Woonfunctie	Andere gebruiksfunctie/noodtrap
aantrede:	min. 230 mm	aantrede: min. 185 mm
optrede:	max. 188 mm	optrede: max. 210 mm
breedte:	min. 850 mm	breedte: min. 850 mm

Brand

— - - 120 - - —	120 min WBDBO
— - - 90 - - —	90 min WBDBO
— - - 60 - - —	60 min WBDBO
— - - 30 - - —	30 min WBDBO
—— R200 ——	Rookwerend Ra/R200
	30 min
	30 min zelfsluitend
	60 min
	60 min zelfsluitend
	zelfsluitend
	vluchtroute
	vluchtrichting
BMC	brandmeldcentrale
	brandtelefoon
NV	noodverlichting
BM	brandmelder
RM	rookmelder NEN2555
RM	rookmelder NEN2535
	kleefmagneet
	lift niet gebruiken
	brandweerlift
	verzamelplaats
	vluchttrappenhuis
	brandslanghaspel
B	blusleiding
EW	EW classificatie
	brandweeringang

POWERHOUSE

Project
1814 RISE Rotterdam

Opdrachtgever
Hofplein Ontwikkel B.V.

Fase
OV

Status
DEFINITIEF

Formaat

Schaal
1:200

Datum
15-09-2023

Revisie Datum
11-12-2023

Onderwerp
kelder -1

OV.099

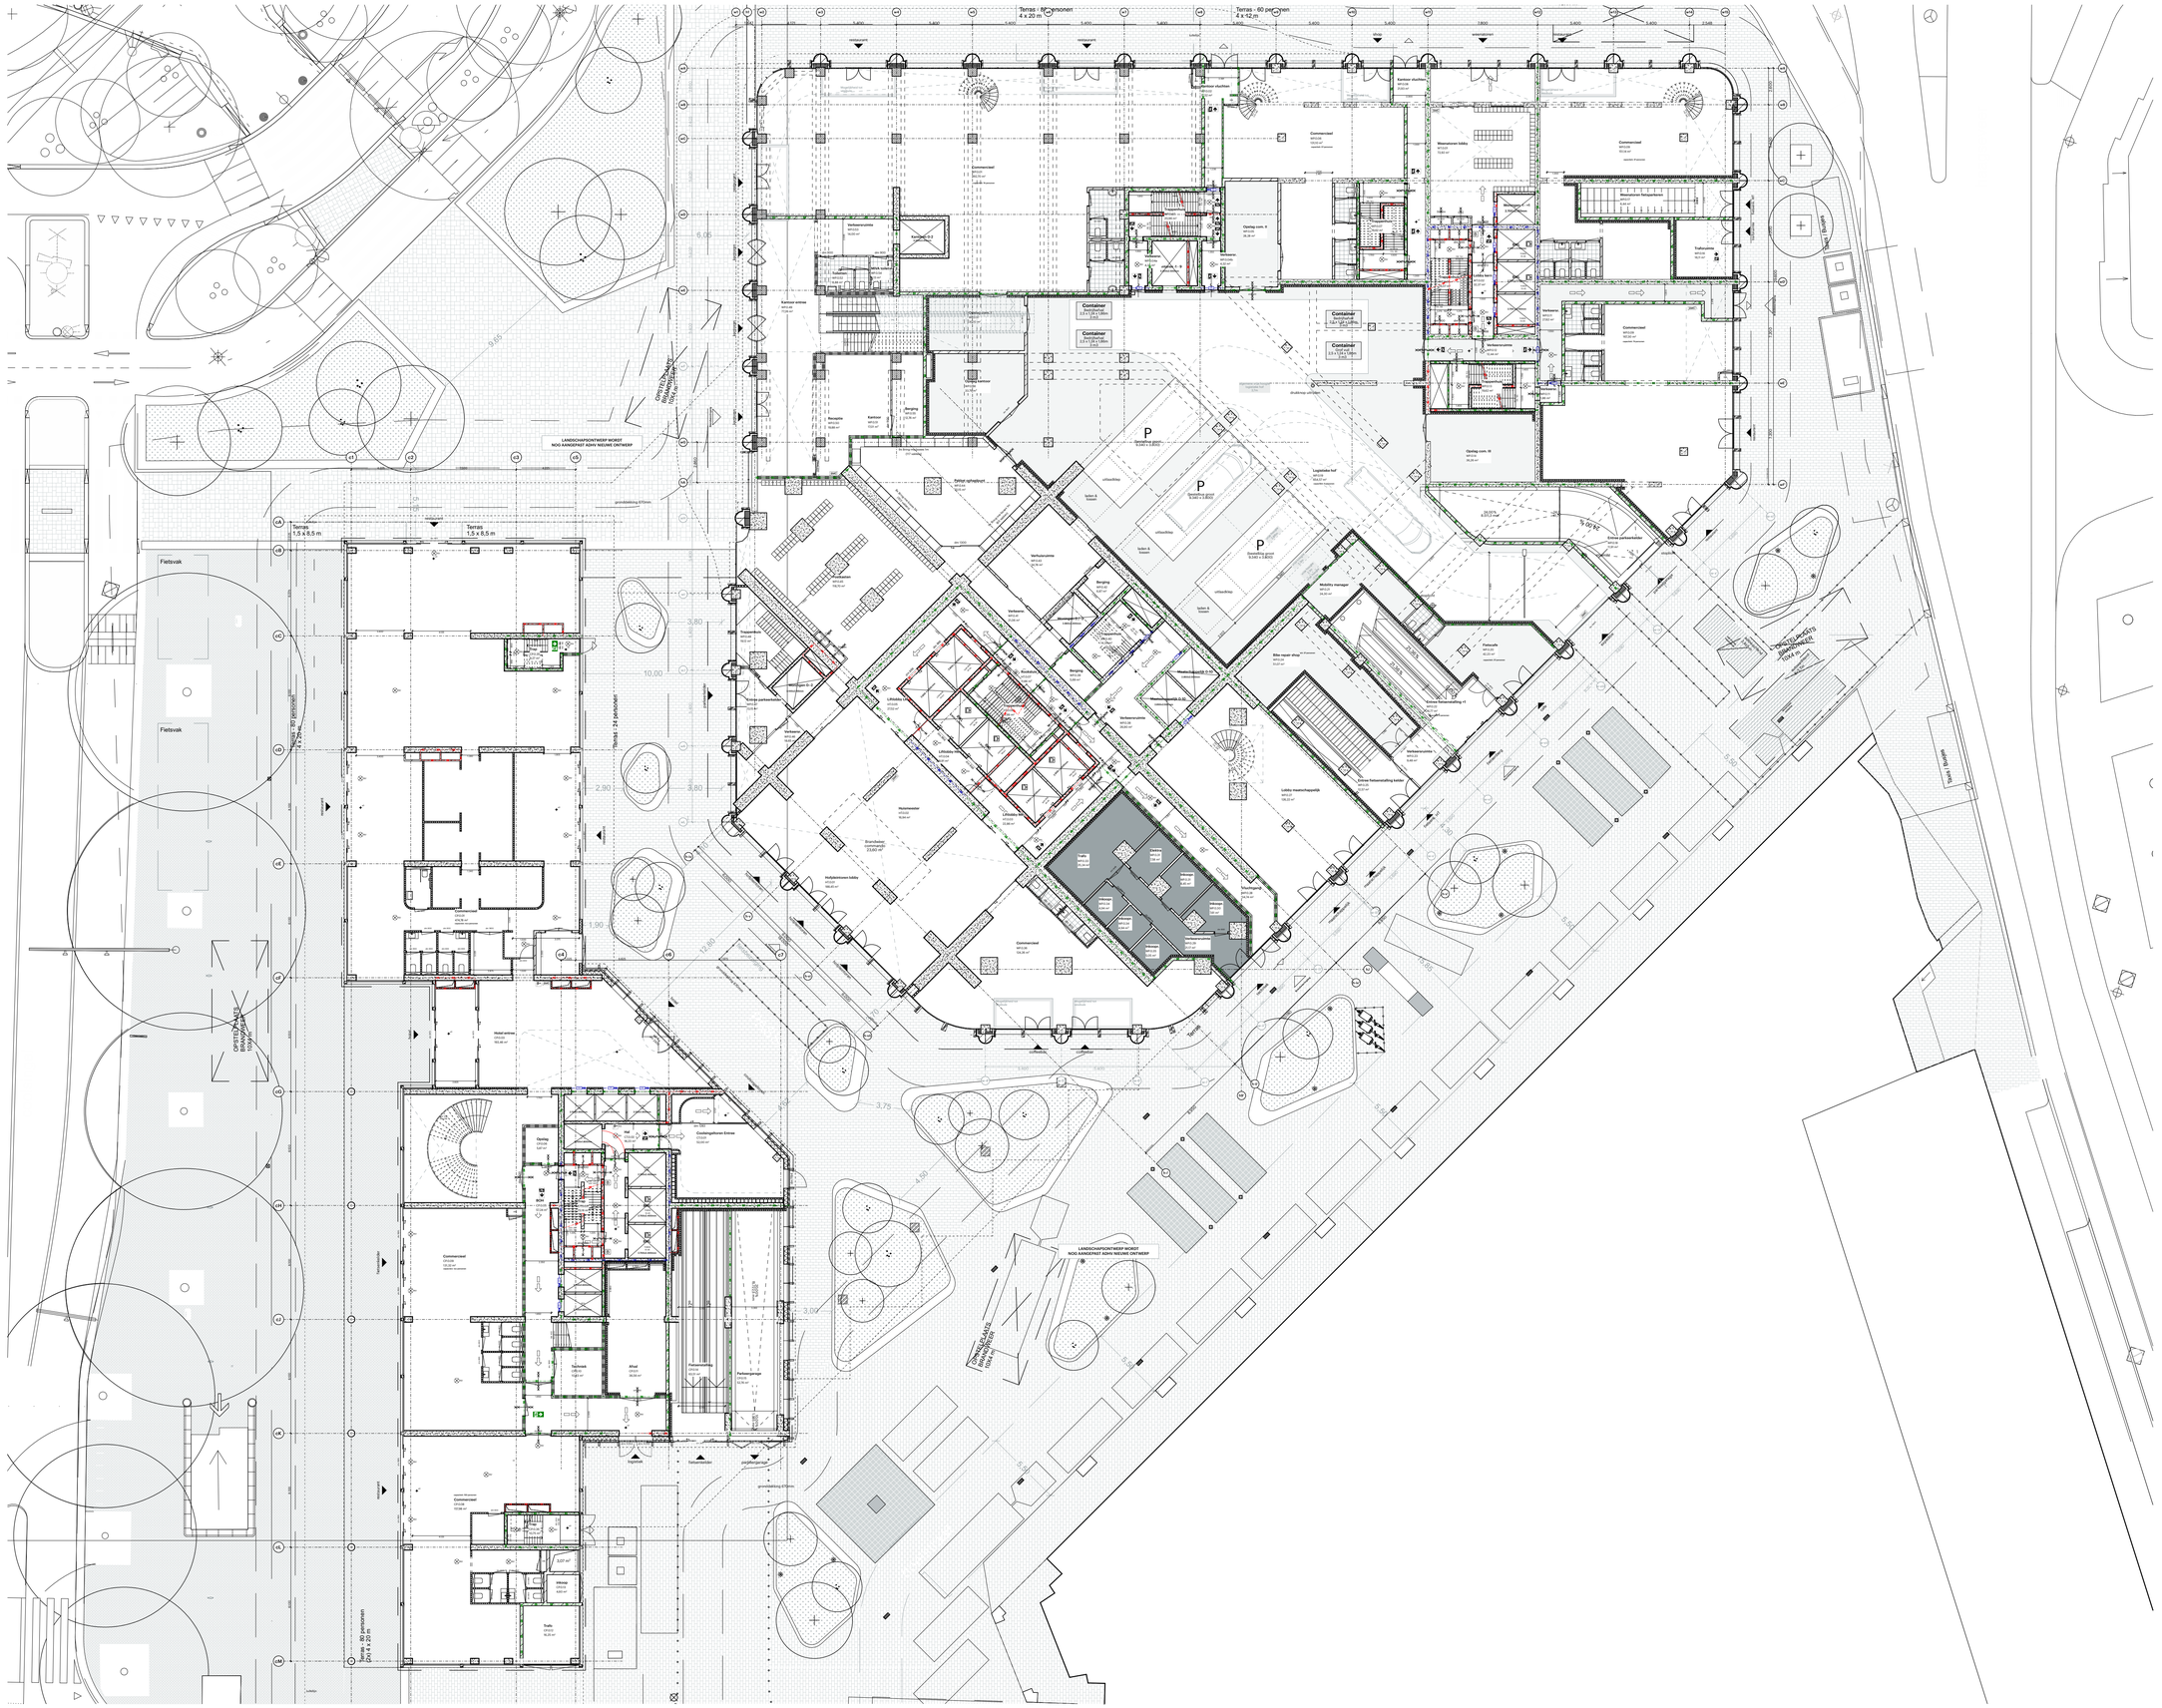
Terras - 60 personen
4 x 12 m
Terras - 80 personen
4 x 20 m
Terras
1,5 x 6,5 m
Terras
1,5 x 6,5 m
Terras - 24 personen
Terras - 80 personen
2x4 x 5 = 20 m
Fietsvak
Fietsvak
LANDSCHAPSONTWERP WORST
NOG AANGEPAST ADHV NIEUWE ONTWERP
OPSTELRUIMTE BRANDWEER
10,0 x 4,0 m
Container
12,2 x 2,5 x 2,6m
Container
12,2 x 2,5 x 2,6m
Container
12,2 x 2,5 x 2,6m
Container
12,2 x 2,5 x 2,6m
Commercieel
Commercieel
Commercieel

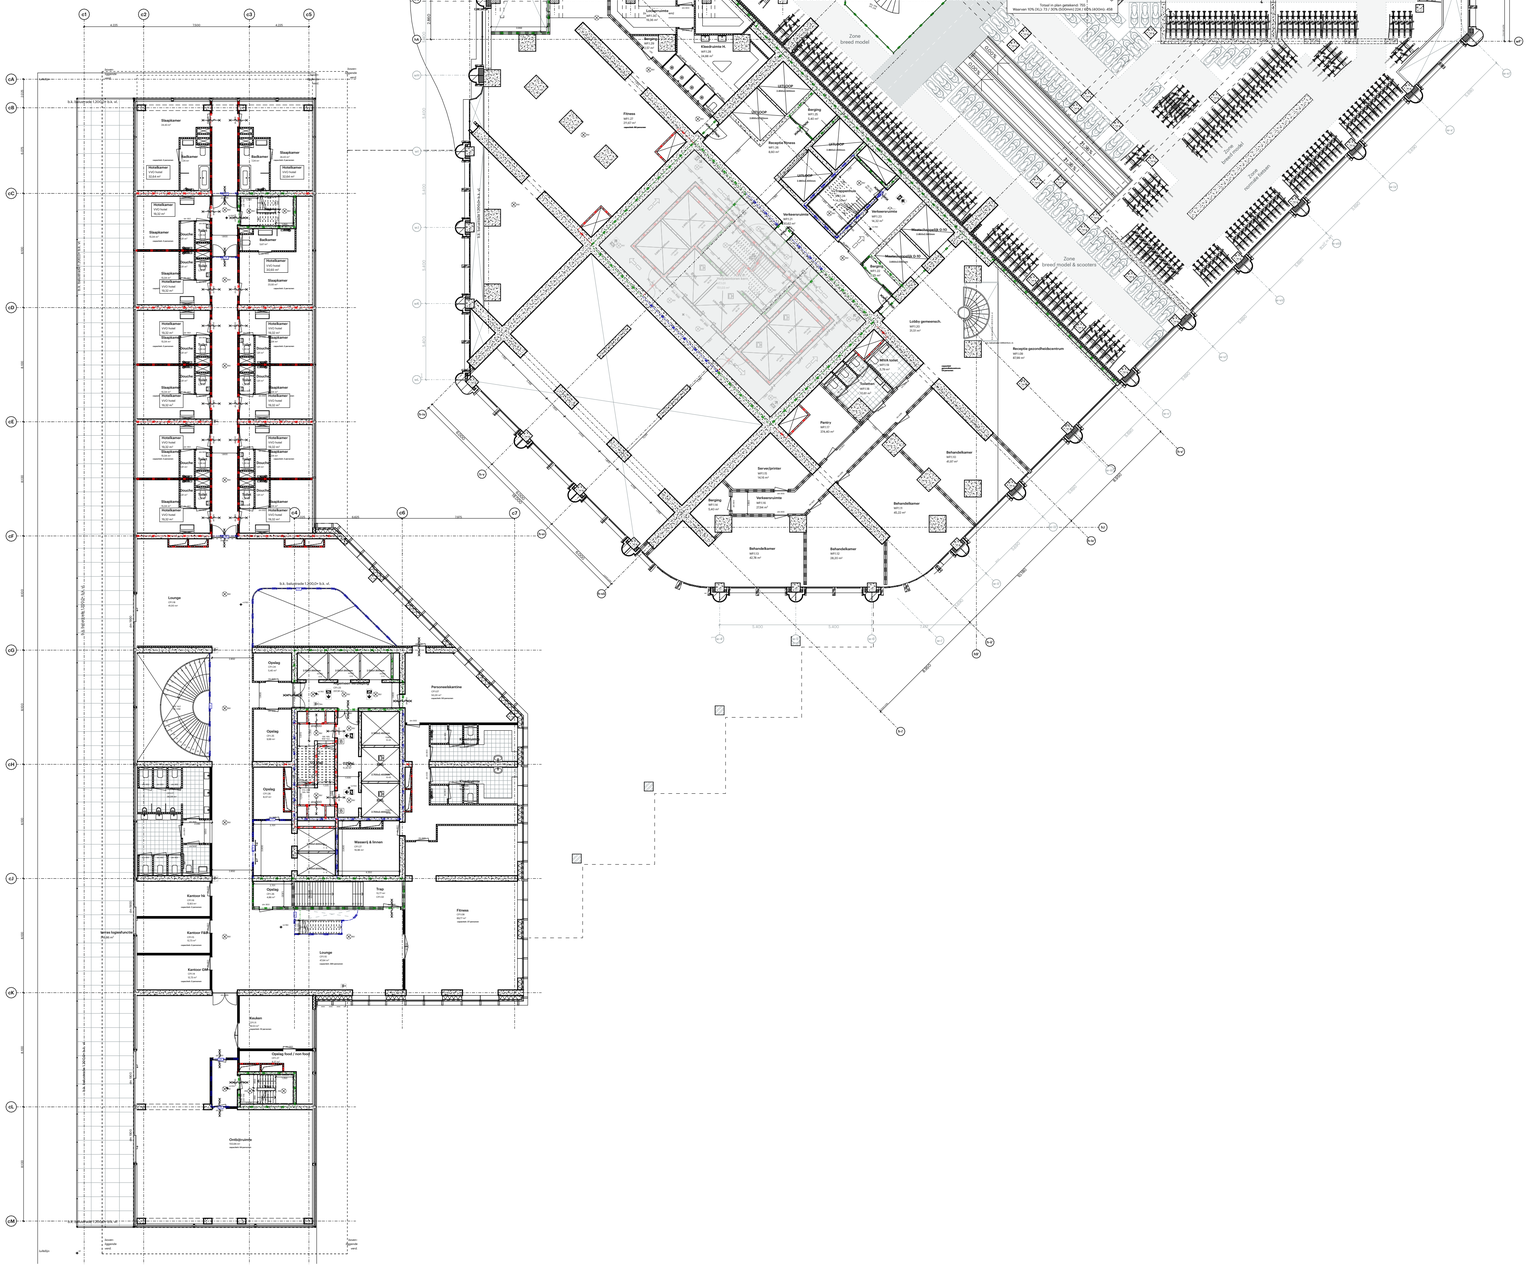
Fietsparkeerplaatsen bewoners WT
Totaal in plan gerekend: 672
Waarvan 10% (NL): 68 | 30% (Oldtimer): 210 | 100% (MOVA): 518
Fietsparkeerplaatsen veste gebruikers en bezoekers
Totaal in plan gerekend: 700
Waarvan 10% (NL): 70 | 30% (Oldtimer): 210 | 100% (MOVA): 490
Zone buitenmodel
Zone breed model
Zone normale fietsen
Zone breed model & scooters
Fitness
Lounge
Kantoor 1e
Kantoor 1e&2e
Kantoor 2e
Keuken
Ondersteuning
Lounge
Pantry
Serverruimte
Verkoopruimte
Behandelkamer
Wasserij & Strijken
Opslag
Opslag
Opslag

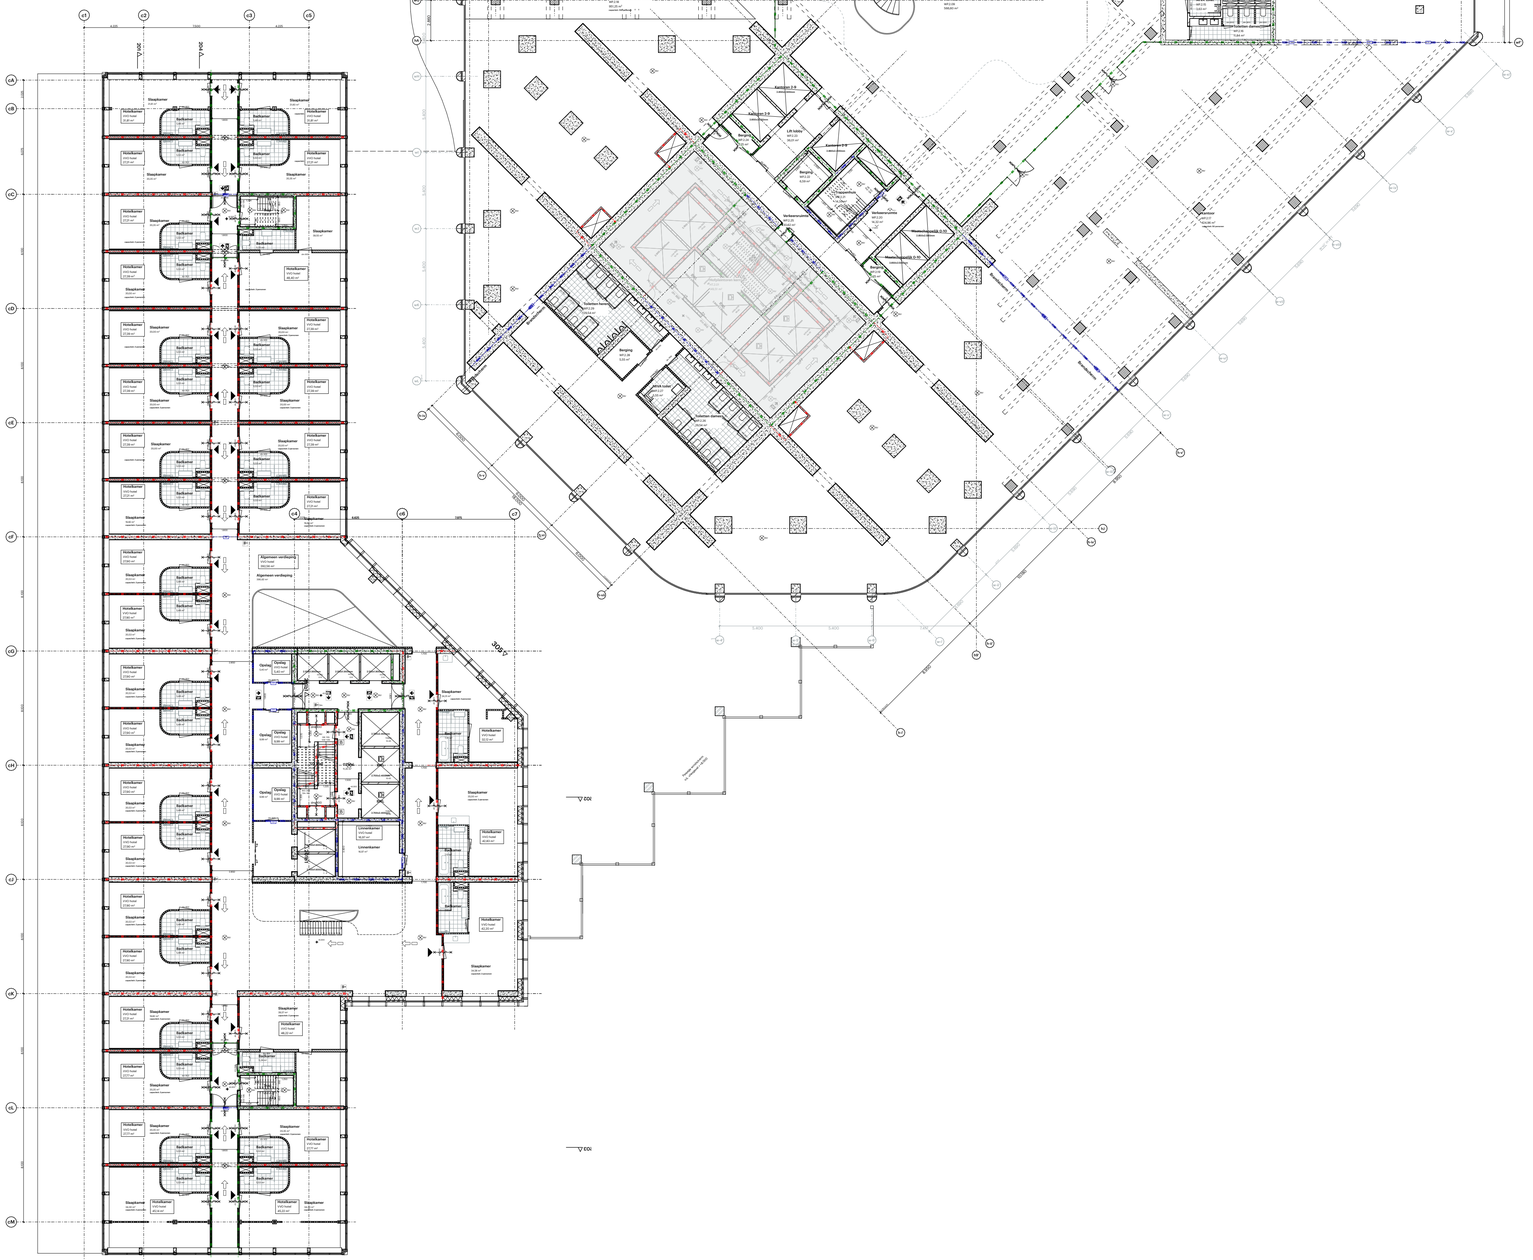
Kantoor balkon
Vergadercentrum
Technische Ruimte
Kantoren 0.5
Kantoren 0.6
Kantoren 0.7
Kantoren 0.8
Kantoren 0.9
Kantoren 0.10
Kantoren 0.11
Kantoren

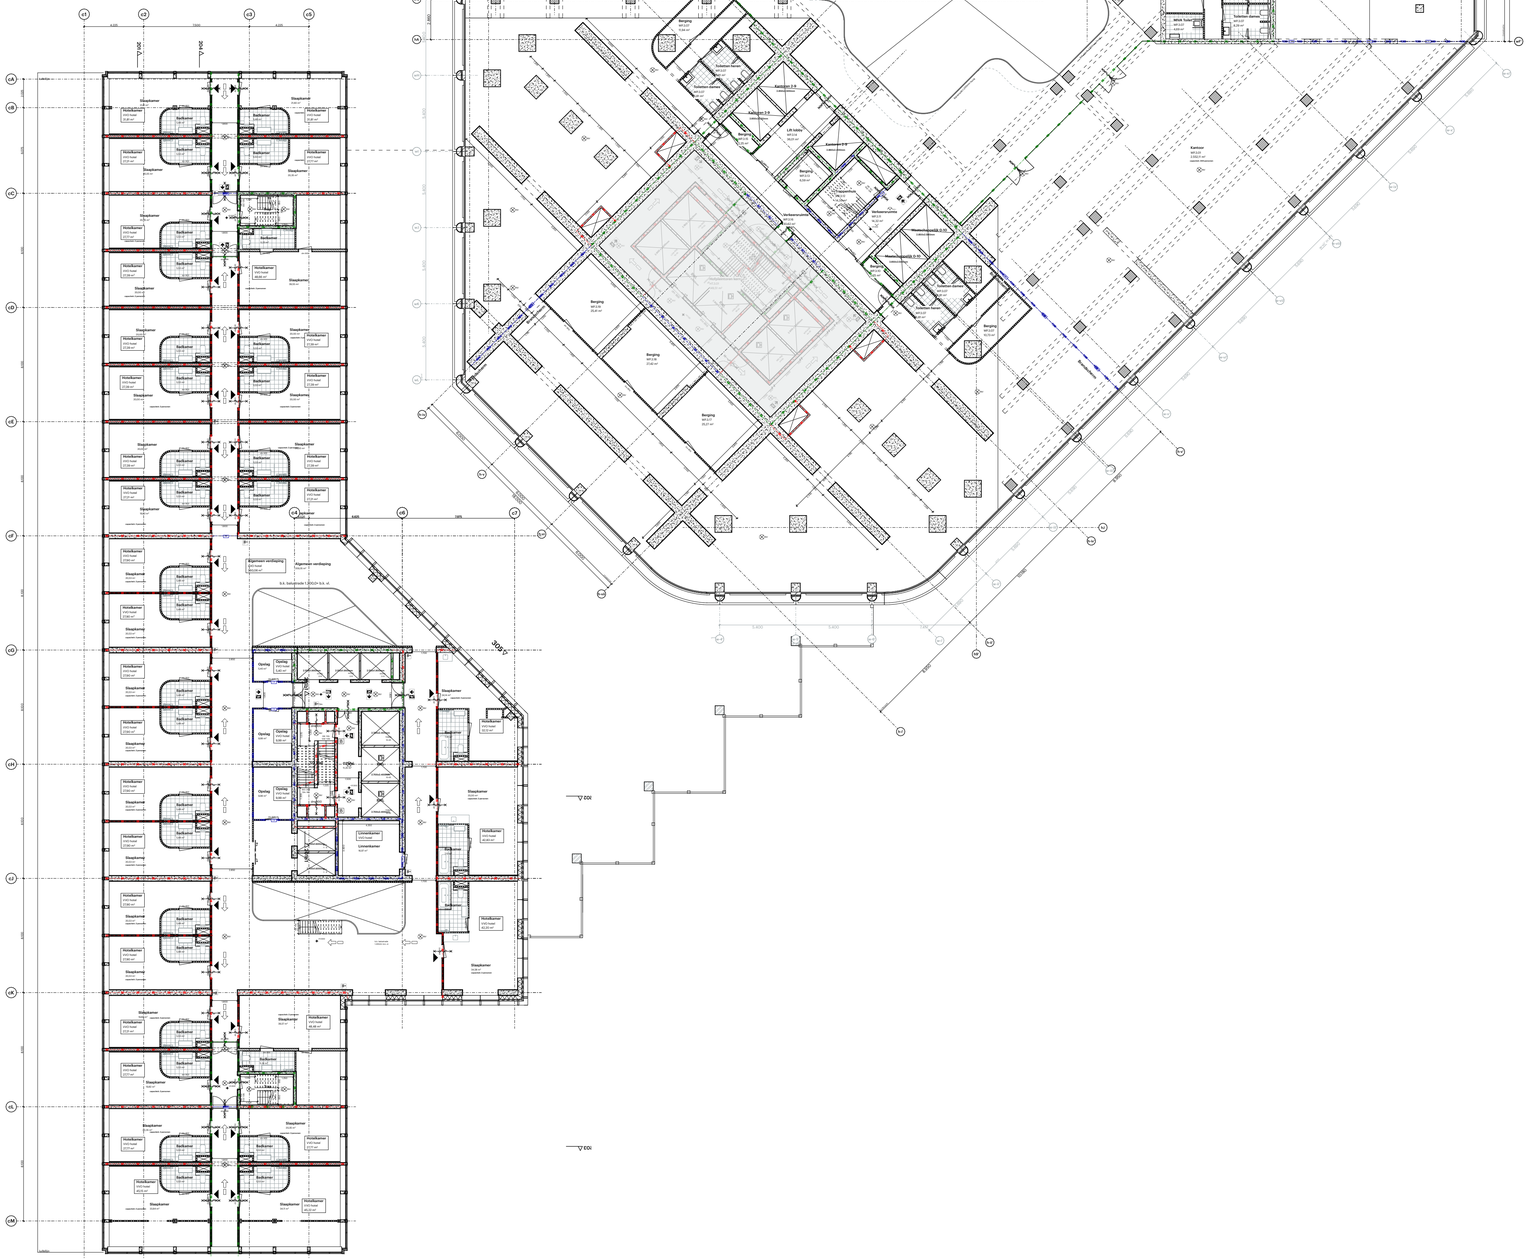
Algemeen verdieping
3e verdieping
Opbouw
Opbouw
Opbouw

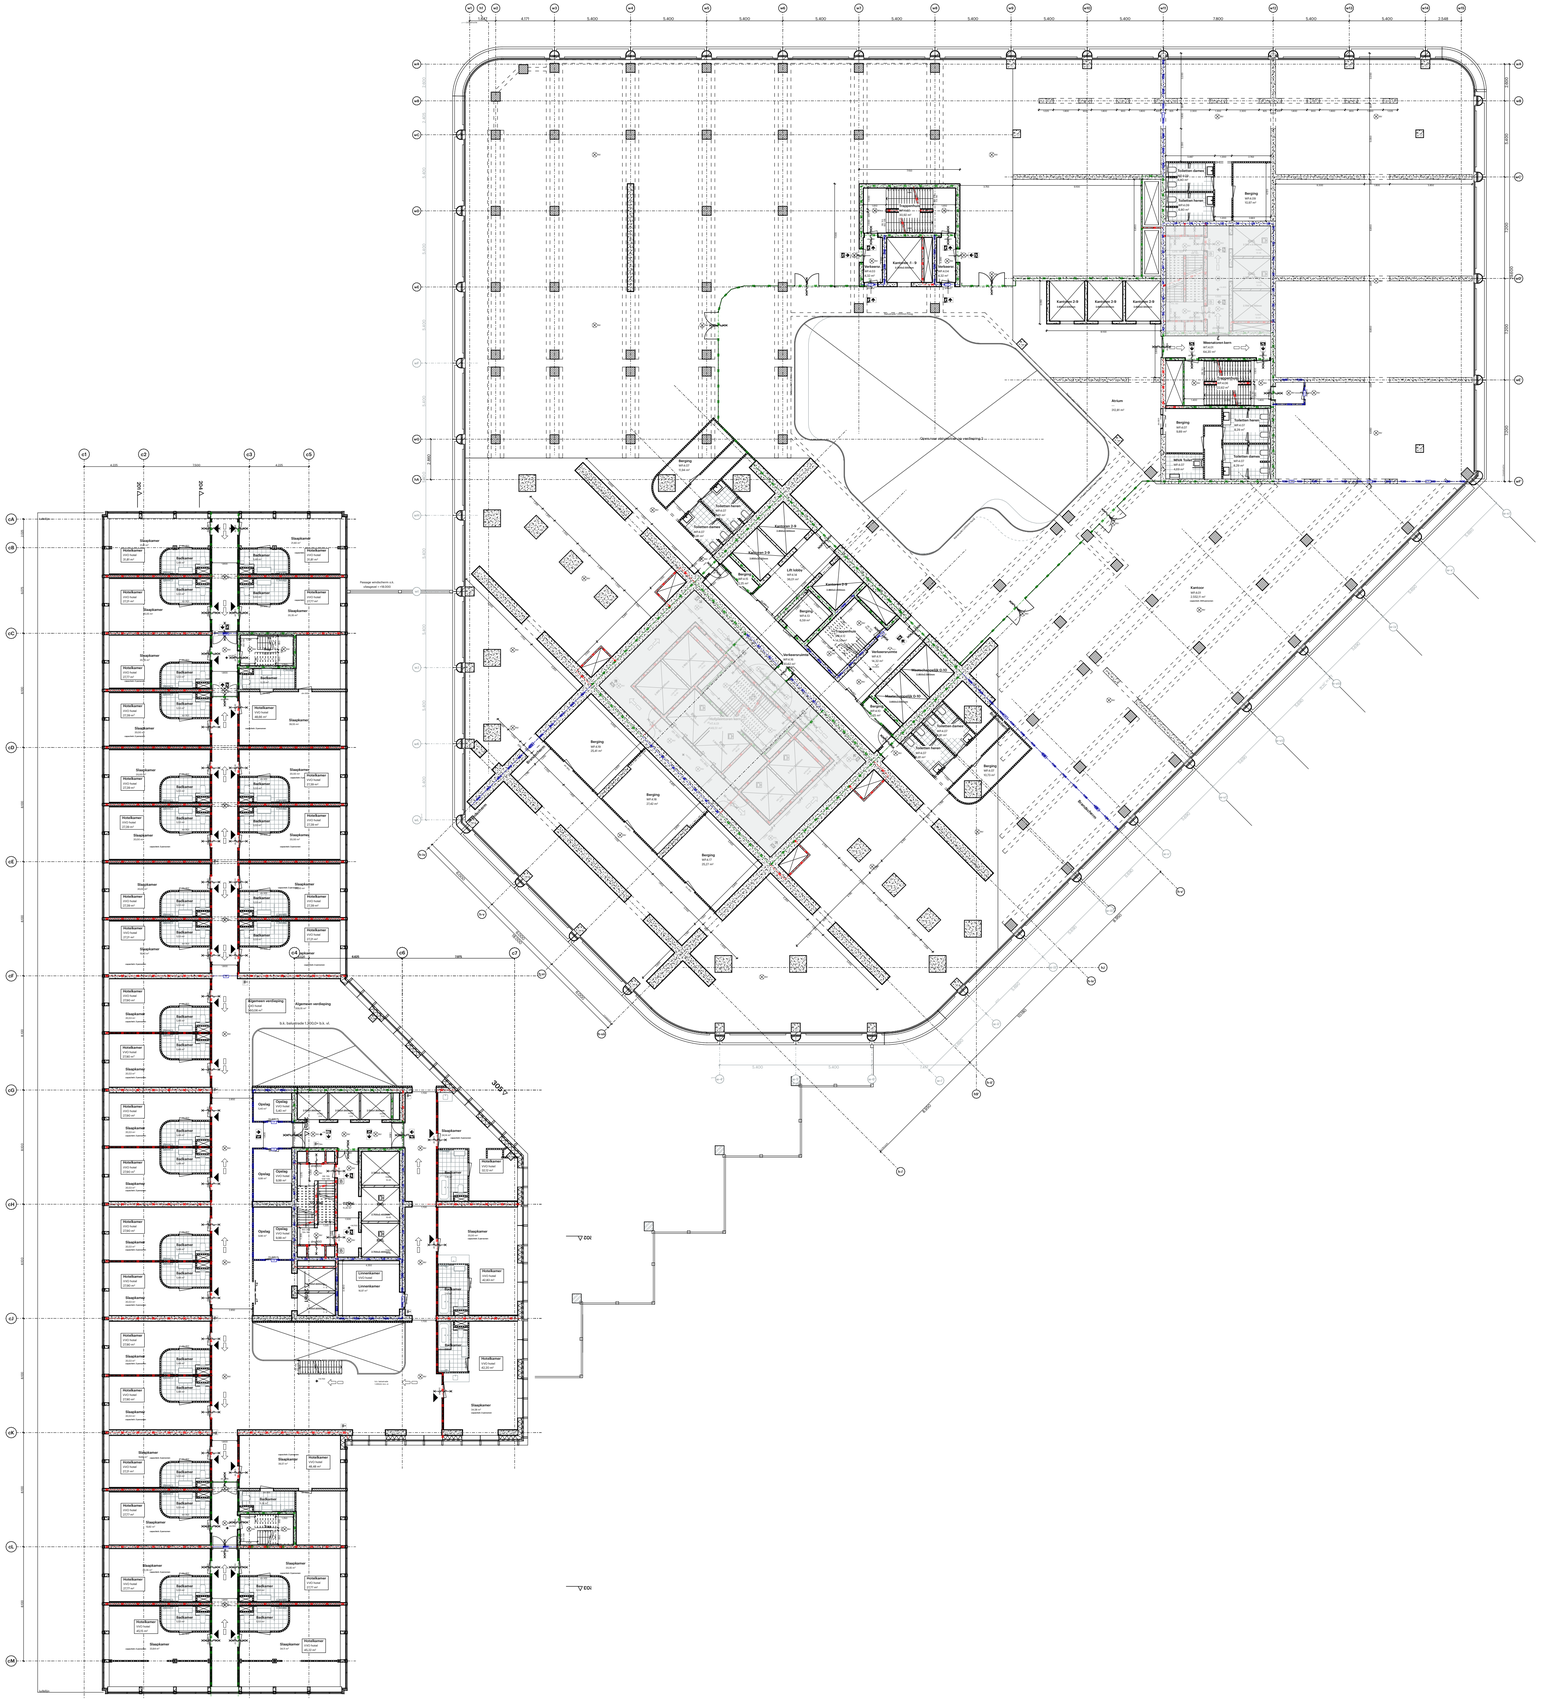

Algemeen:
- PEIL+0 is 0,3 M +NAP
Alle maten in het werk te controleren

Bouwfysica conform rapport:
- LBP Insight
Brandwerende voorzieningen conform rapport:
- Peutz
Constructie conform berekeningen en tekeningen constructeur:
- BuroHappold + Tielemans
Installaties conform berekeningen en tekeningen installateur:
- DVP Smart Concepts
Ontwerp landschap conform rapportages en tekeningen:
- DELVA

Regelgeving:
- Trappen voldoen aan Art. 2.33 t/m 2.36 van het Bouwbesluit 2012
- Vrije doorgang voldoen aan Art. 4.22-23 van het Bouwbesluit 2012
- Afscheidingen van vloer, trap en hellingbaan voldoen aan Art. 2.18 t/m 2.20 van het Bouwbesluit 2012
- Detaillering van gebouw voldoet aan Afdeling 3.17 (Bescherming tegen ongedierte), Art 3.114 t.m 3.116 van het Bouwbesluit 2012
- Ontwerp voldoet aan toegankelijkheidseisen conform Bouwbesluit 2012
- Electrische installatie conform NEN 1010 voor laagspanning
- Electrische installatie conform NEN-EN-IEC 61936-1 en NEN-EN 50522 voor hoogspanning.
- Drinkwatervoorziening conform NEN 1006
- Warmwatervoorziening conform NEN 1006
- Afvoervoorziening voor afvalwater conform NEN 3215
- Vluchtrouteaanduiding conform NEN 6088 en art. 5.2 t/m 5.6 van NEN-EN 1838
- Aanduiding bluismiddelen conform NEN 3011
- Scheidingsconstructies van sanitaire ruimten waterdicht conform NEN 2778
- Volumestromen en thermisch comfort ventilatievoorzieningen conform NEN 1087
- Deur meterkasten voorzien van rooster
- Rc-waarden conform details

Minimale eisen trappen (dimensionering cf. tekening):

leuningen:	800 tot 1000+ tov. voorkant trede	
balustrade:	min.1000+ vloerpeil (hoogte tov. naastgelegen vloer + 13 m.)	
	min.1200+ vloerpeil (hoogte tov. naastgelegen vloer + 13 m.)	
	tussenruimte spijlen max. 100 mm	
	geen opstapmogelijkheid tussen 200 tot 700+ vloerpeil	
bordes:	min. 800x800	
hoogte:	max. 4000 mm zonder tussenbordes	
	Woonfunctie	**Andere gebruiksfunctie/noodtrap**
aantrede:	min. 230 mm	aantrede: min. 185 mm
optrede:	max. 188 mm	optrede: max. 210 mm
breedte:	min. 850 mm	breedte: min. 850 mm

Brand

— · — 120 — · —	120 min WBDBO
— · — 90 — · —	90 min WBDBO
— · — 60 — · —	60 min WBDBO
— · — 30 — · —	30 min WBDBO
—— R200 ——	Rookwerend Ra/R200
	30 min
	30 min zelfsluitend
	60 min
	60 min zelfsluitend
	zelfsluitend
	vluchtroute
	vluchtrichting
BMC	brandmeldcentrale
	brandtelefoon
NV	noodverlichting
BM	brandmelder
RM	rookmelder NEN2555
RM	rookmelder NEN2535
	kleefmagneet
	lift niet gebruiken
	brandweerlift
	verzamelplaats
	vluchttrappenhuis
	brandslanghaspel
B	bluisleiding
EW	EW classificatie
	brandweeringang

POWERHOUSE

Project
1814 RISE Rotterdam

Opdrachtgever
Hofplein Ontwikkel B.V.

Fase
OV

Status
DEFINITIEF

Formaat

Schaal
1:200

Datum
15-09-2023

Revisie Datum
11-12-2023

Onderwerp
4e verdieping

OV.104

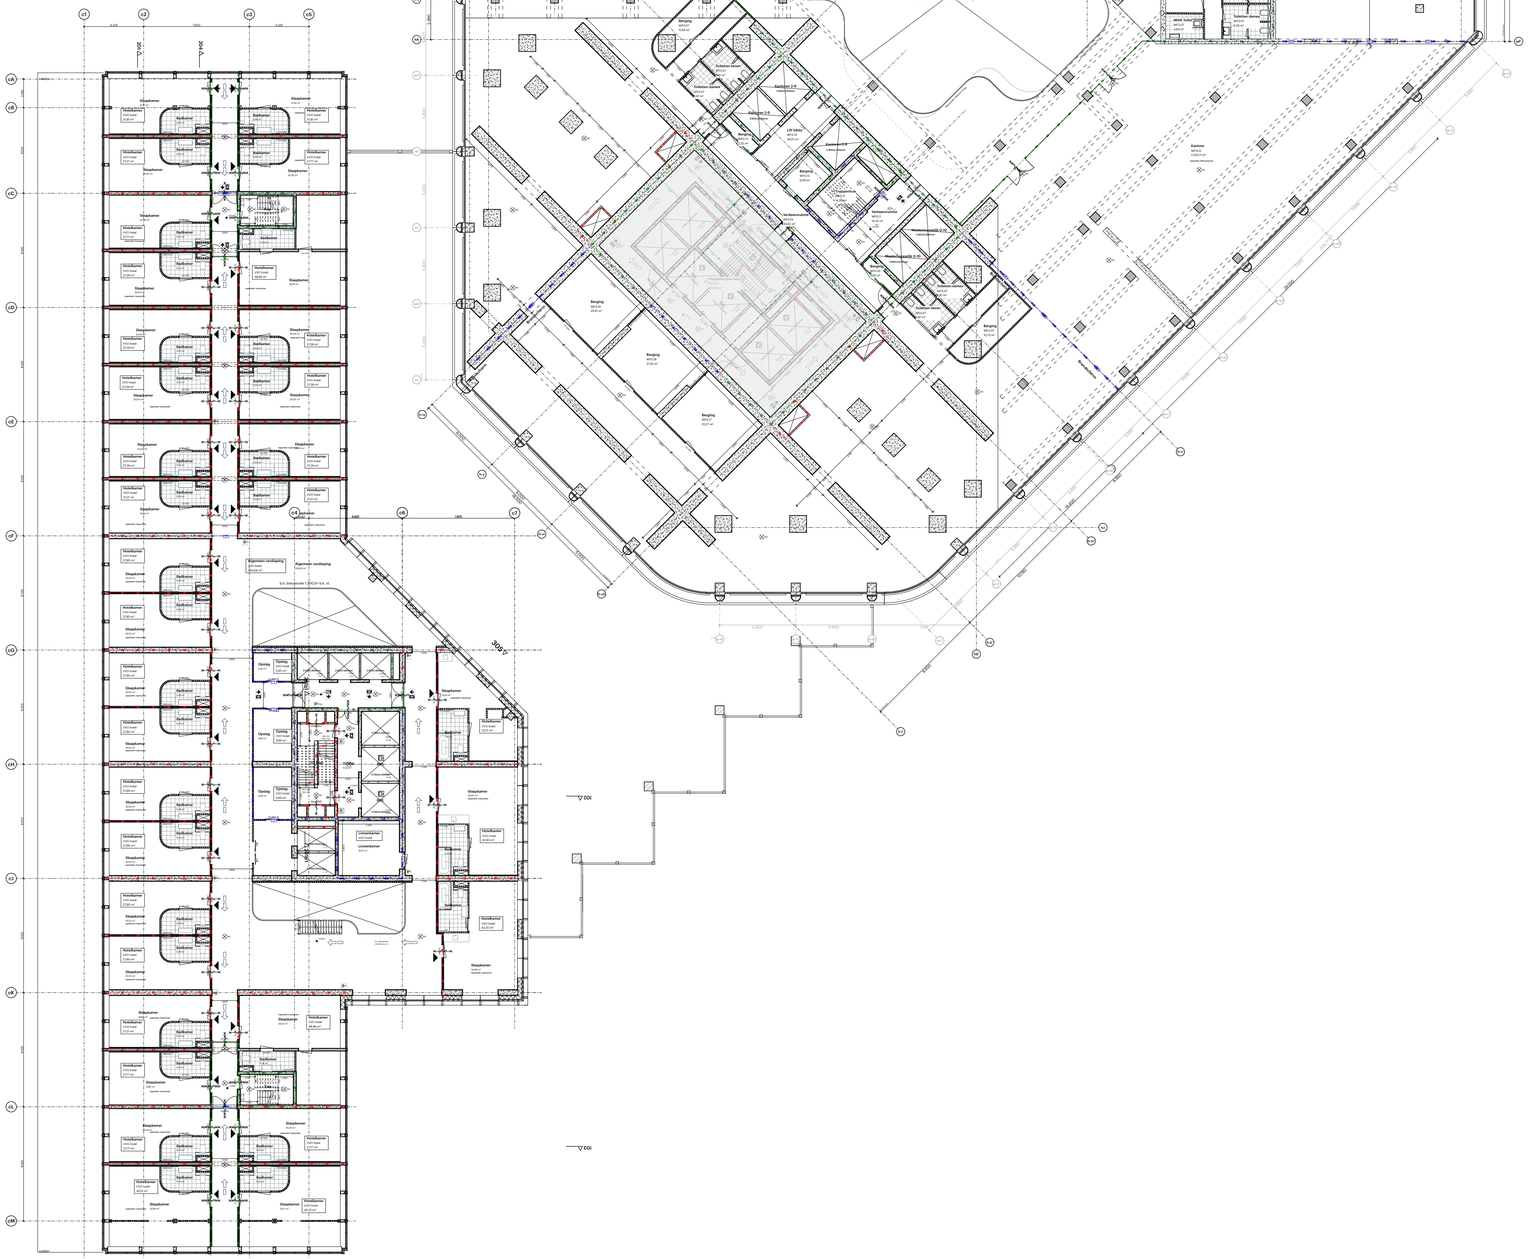

Algemeen:
- PEIL+0 is 0,3 M +NAP
Alle maten in het werk te controleren

Bouwfysica conform rapport:
- LBP Insight
Brandwerende voorzieningen conform rapport:
- Peutz
Constructie conform berekeningen en tekeningen constructeur:
- BuroHappold + Tielemans
Installaties conform berekeningen en tekeningen installateur:
- DVP Smart Concepts
Ontwerp landschap conform rapportages en tekeningen:
- DELVA

Regelgeving:
- Trappen voldoen aan Art. 2.33 t/m 2.36 van het Bouwbesluit 2012
- Vrije doorgang voldoen aan Art. 4.22-23 van het Bouwbesluit 2012
- Afscheidingen van vloer, trap en hellingbaan voldoen aan Art. 2.18 t/m 2.20 van het Bouwbesluit 2012
- Detailering van gebouw voldoet aan Afdeling 3.17 (Bescherming tegen ongevallen), Art 3.114 t.m 3.116 van het Bouwbesluit 2012
- Ontwerp voldoet aan toegankelijkheidseisen conform Bouwbesluit 2012
- Electrische installatie conform NEN 1010 voor laagspanning
- Electrische installatie conform NEN-EN-IEC 61936-1 en NEN-EN 50522 voor hoogspanning.
- Drinkwatervoorziening conform NEN 1006
- Warmwatervoorziening conform NEN 1006
- Afvoervoorziening voor afvalwater conform NEN 3215
- Vluchtrouteaanduiding conform NEN 6088 en art. 5.2 t/m 5.6 van NEN-EN 1838
- Aanduiding bluismiddelen conform NEN 3011
- Scheidingsconstructies van sanitaire ruimten waterdicht conform NEN 2778
- Volumestromen en thermisch comfort ventilatievoorzieningen conform NEN 1087
- Deur meterkasten voorzien van rooster
- Rc-waarden conform details

Minimale eisen trappen (dimensionering cf. tekening):

leuningen:	800 tot 1000+ tov. voorkant trede
balustrade:	min.1000+ vloerpeil (hoogte tov. naastgelegen vloer < 13 m.)
	min.1200+ vloerpeil (hoogte tov. naastgelegen vloer > 13 m.)
	tussenruimte spijlen max. 100 mm
	geen opstapmogelijkheid tussen 200 tot 700+ vloerpeil
bordes:	min. 800x800
hoogte:	max. 4000 mm zonder tussenbordes

	Woonfunctie	Andere gebruiksfunctie/noodtrap
aantrede:	min. 230 mm	aantrede: min. 185 mm
optrede:	max. 188 mm	optrede: max. 210 mm
breedte:	min. 850 mm	breedte: min. 850 mm

Brand

— · — 120 — · —	120 min WBDBO
— · — 90 — · —	90 min WBDBO
— · — 60 — · —	60 min WBDBO
— · — 30 — · —	30 min WBDBO
— R200 —	Rookwerend Ra/R200
	30 min
	30 min zelfsluitend
	60 min
	60 min zelfsluitend
	zelfsluitend
	vluchtroute
	vluchtrichting
BMC	brandmeldcentrale
	brandtelefoon
NV	noodverlichting
BM	brandmelder
RM	rookmelder NEN2555
RM	rookmelder NEN2535
	kleefmagneet
	lift niet gebruiken
	brandweerlift
	verzamelplaats
	vluchttrappenhuis
	brandslanghaspel
B	bluisleiding
EW	EW classificatie
	brandweeringang

POWERHOUSE

Project
1814 RISE Rotterdam

Opdrachtgever
Hofplein Ontwikkel B.V.

Fase
OV

Status
DEFINITIEF

Formaat

Schaal
1:200

Datum
15-09-2023

Revisie Datum
11-12-2023

Onderwerp
5e verdieping

OV.105

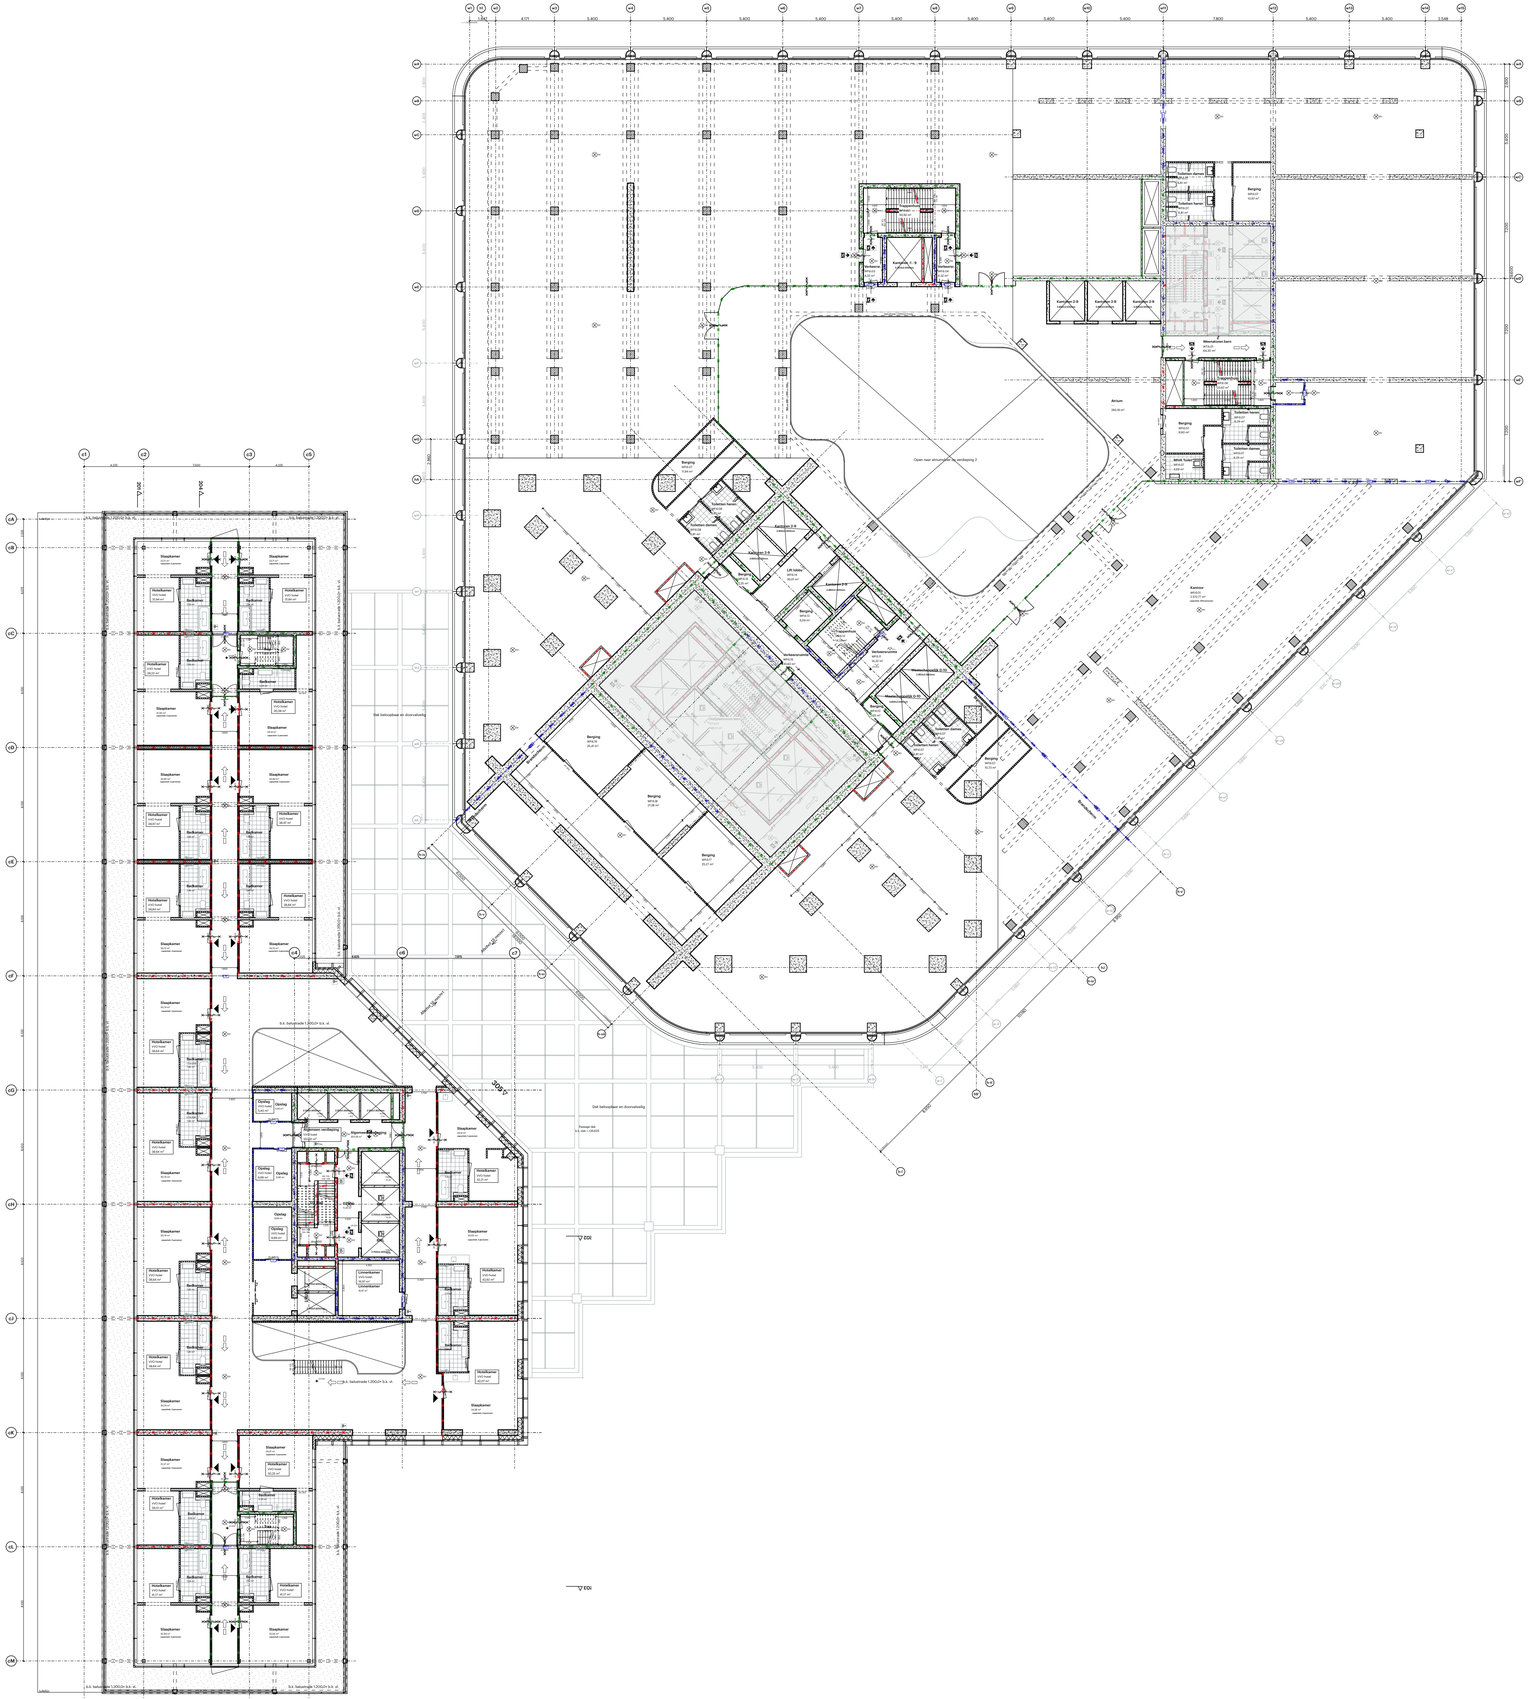
Kantoor
Kantoor
Kantoor

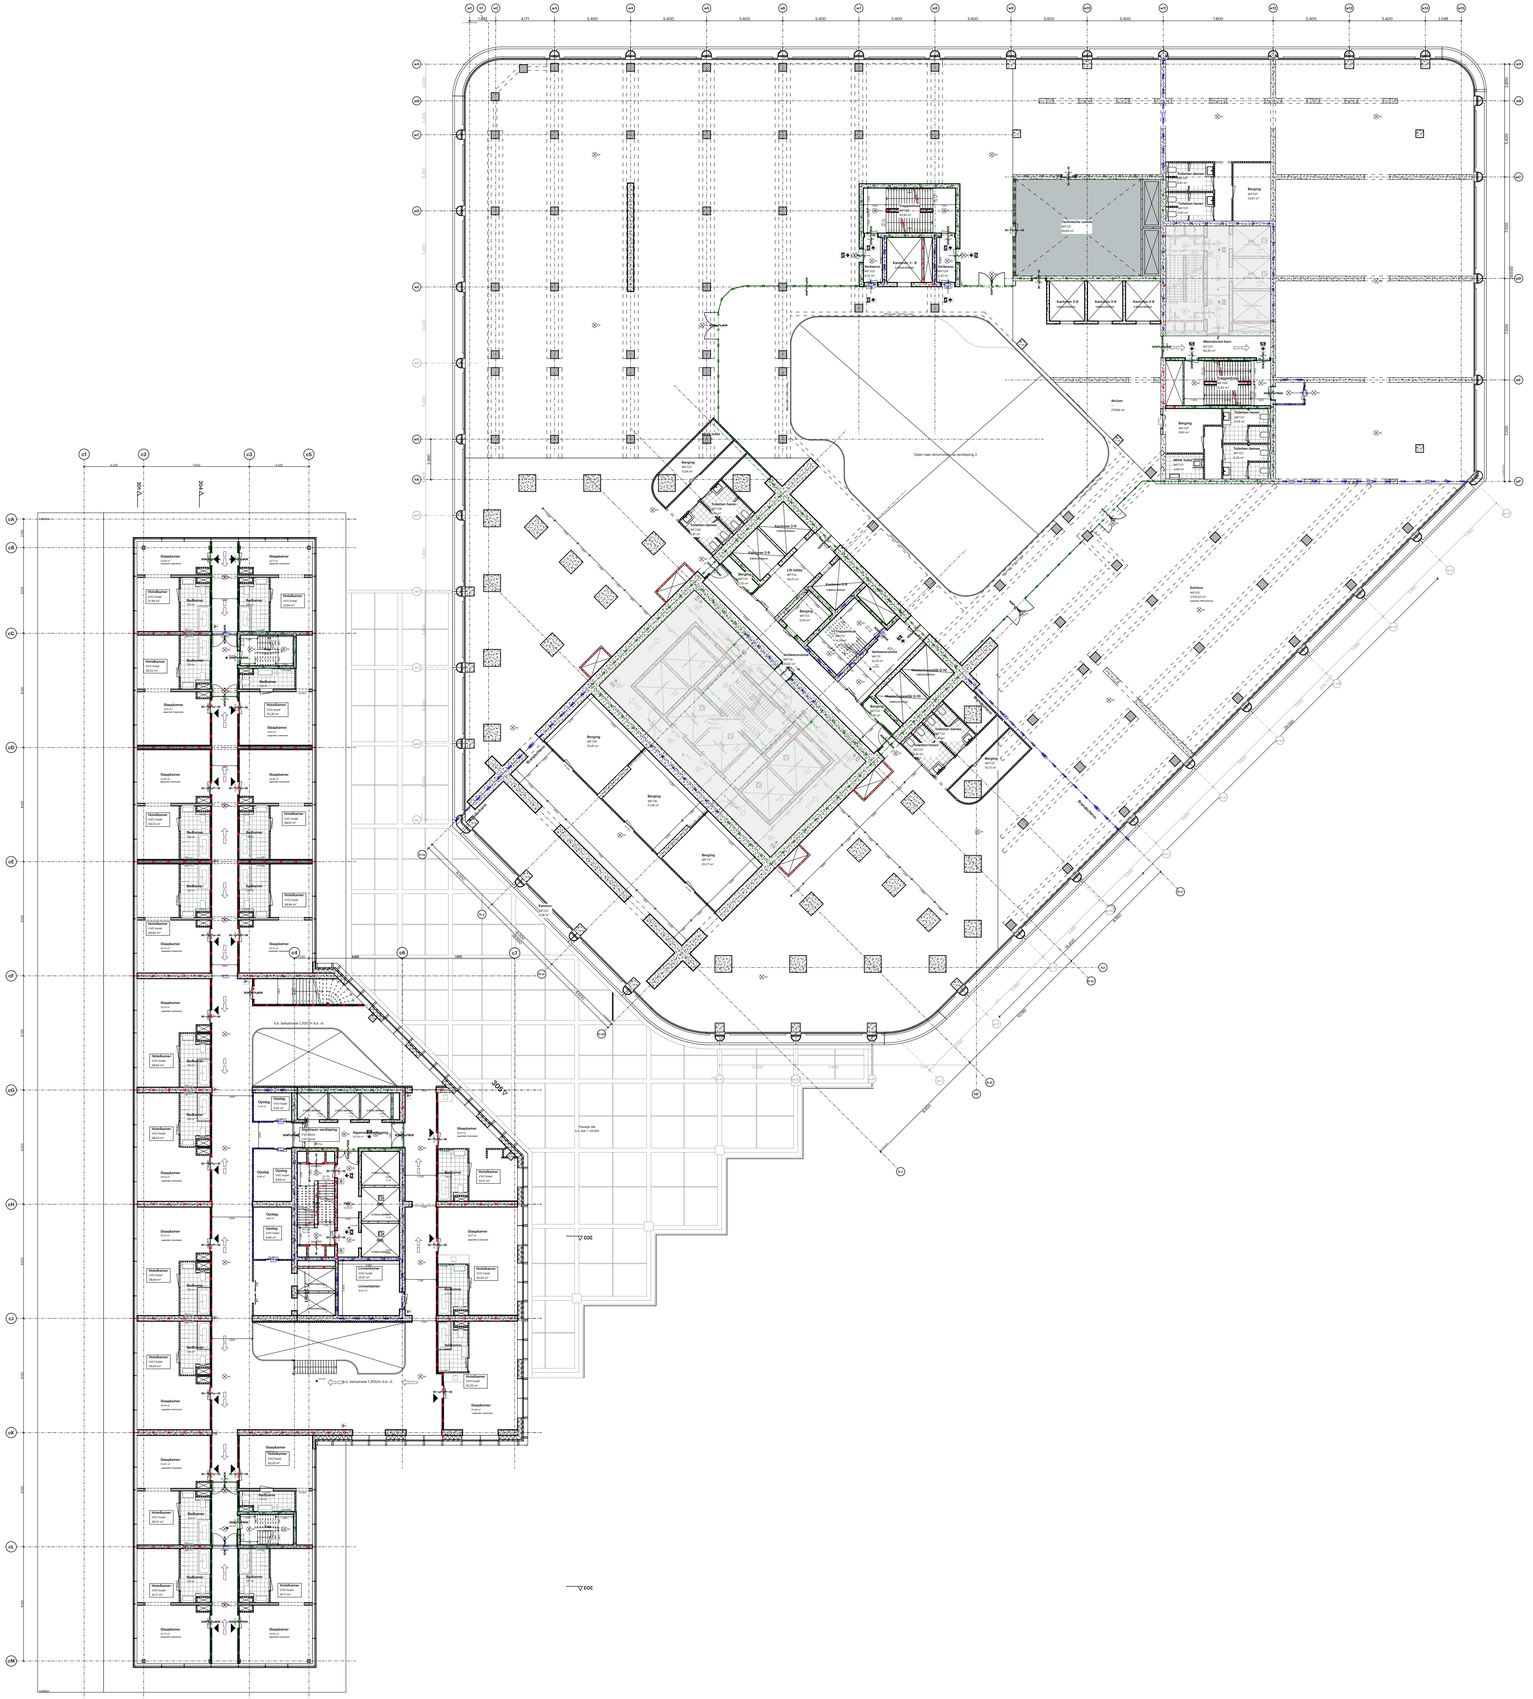
Sleepkamer
Hotelkamer
Badkamer
Toilet
Opslag
Linnenkamer
Trappenhuis
Lift
Hotelkamer 7.01
Hotelkamer 7.02
Hotelkamer 7.03
Hotelkamer 7.04
Hotelkamer 7.05
Hotelkamer 7.06
Hotelkamer 7.07
Hotelkamer 7.08
Hotelkamer 7.09
Hotelkamer 7.10
Hotelkamer 7.11
Hotelkamer 7.12
Hotelkamer 7.13
Hotelkamer 7.14
Hotelkamer 7.15
Hotelkamer 7.16
Hotelkamer 7.17
Hotelkamer 7.18
Hotelkamer 7.19
Hotelkamer 7.20
Hotelkamer

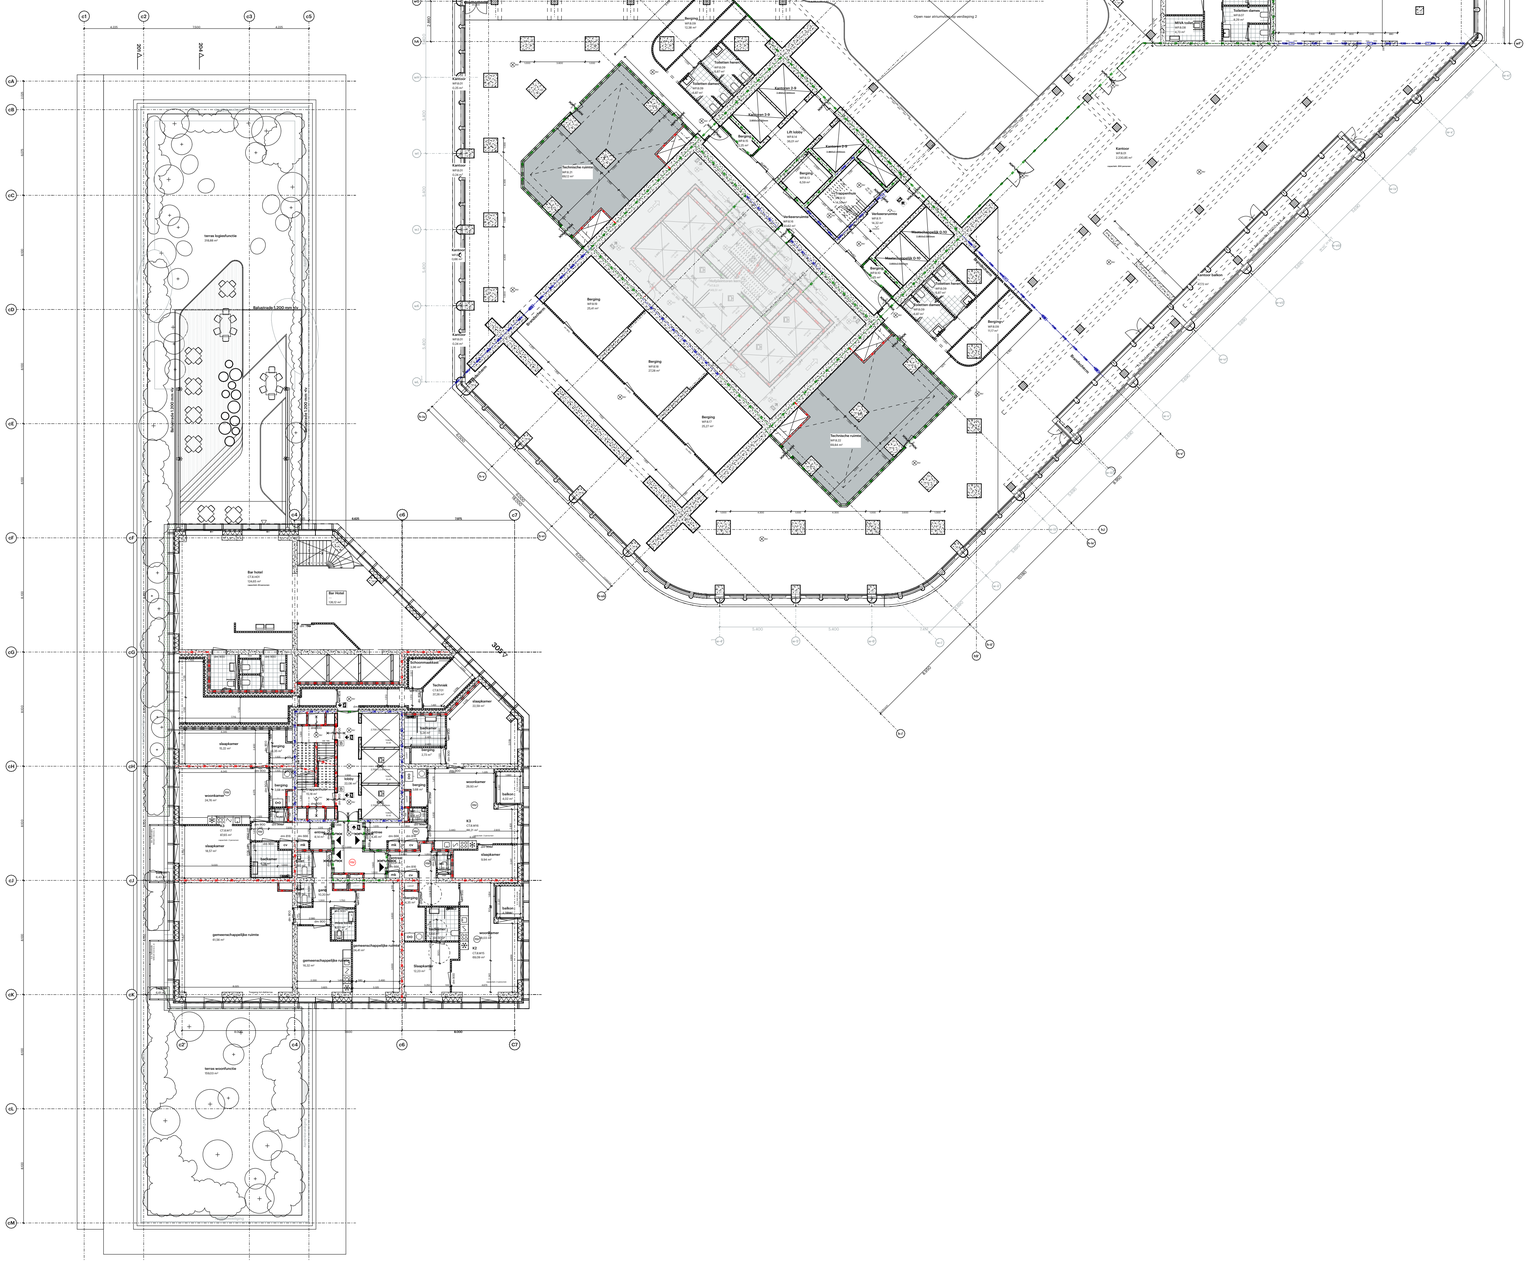
Kantoor balkon
Kantoor balkon
Kantoren 2-5
Kantoren 2-6
Kantoren

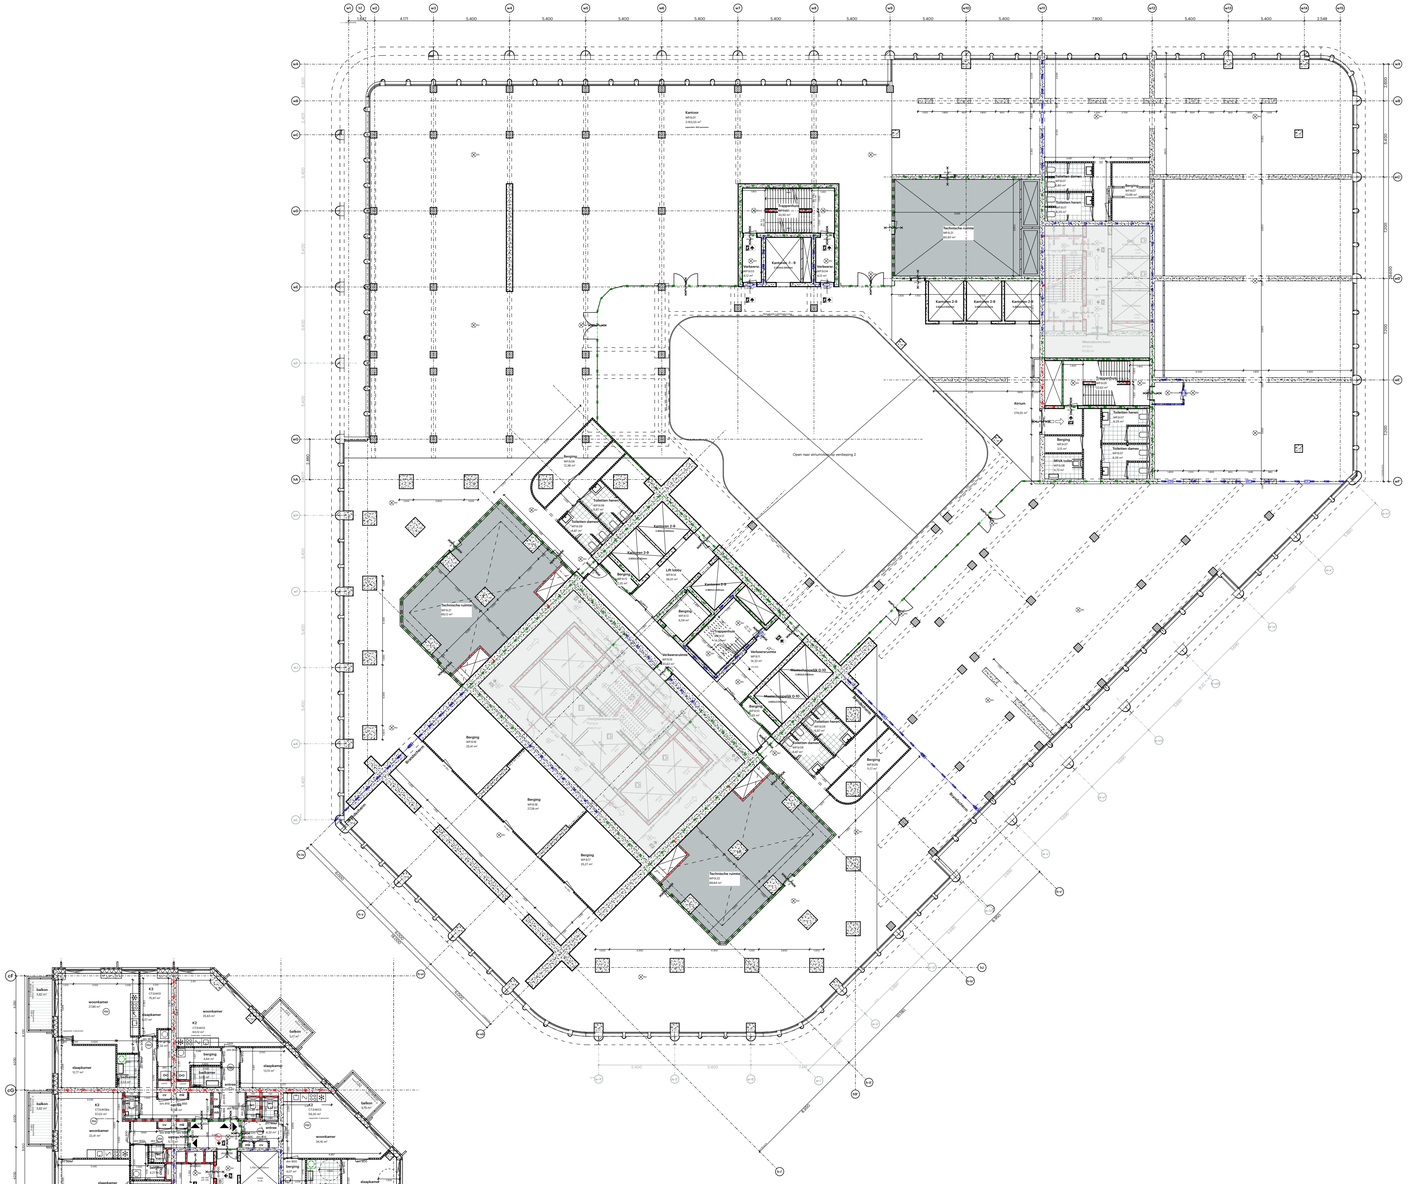

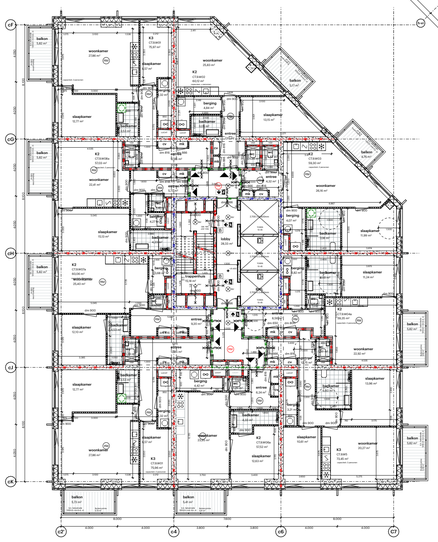

Algemeen:
- PEIL+0 is 0,3 M +NAP
Alle maten in het werk te controleren

Bouwfysica conform rapport:
- LBP Insight
Brandwerende voorzieningen conform rapport:
- Peutz
Constructie conform berekeningen en tekeningen constructeur:
- BuroHappold + Tielemans
Installaties conform berekeningen en tekeningen installateur:
- DVP Smart Concepts
Ontwerp landschap conform rapportages en tekeningen:
- DELVA

Regelgeving:
- Trappen voldoen aan Art. 2.33 t/m 2.36 van het Bouwbesluit 2012
- Vrije doorgang voldoen aan Art. 4.22-23 van het Bouwbesluit 2012
- Afscheidingen van vloer, trap en hellingbaan voldoen aan Art. 2.18 t/m 2.20 van het Bouwbesluit 2012
- Detaillering van gebouw voldoet aan Afdeling 3.17 (Bescherming tegen ongevallen), Art 3.114 t.m 3.116 van het Bouwbesluit 2012
- Ontwerp voldoet aan toegankelijkheidseisen conform Bouwbesluit 2012
- Electrische installatie conform NEN 1010 voor laagspanning
- Electrische installatie conform NEN EN-IEC 61936-1 en NEN-EN 50522 voor hoogspanning.
- Drinkwatervoorziening conform NEN 1006
- Warmwatervoorziening conform NEN 1006
- Afvoervoorziening voor afvalwater conform NEN 3215
- Vluchtrouteaanduiding conform NEN 6088 en art. 5.2 t/m 5.6 van NEN-EN 1838
- Aanduiding blusmiddelen conform NEN 3011
- Scheidingsconstructies van sanitaire ruimten waterdicht conform NEN 2778
- Volumestromen en thermisch comfort ventilatievoorzieningen conform NEN 1087
- Deur meterkasten voorzien van rooster
- Rc-waarden conform details

Minimale eisen trappen (dimensionering cf. tekening):

leuningen:	800 tot 1000+ tov. voorkant trede
balustrade:	min.1000+ vloerpeil (hoogte tov. naastgelegen vloer + 13 m.)
	min.1200+ vloerpeil (hoogte tov. naastgelegen vloer + 13 m.)
	tussenruimte spijlen max. 100 mm
	geen opstapmogelijkheid tussen 200 tot 700+ vloerpeil
bordes:	min. 800x800
hoogte:	max. 4000 mm zonder tussenbordes

	Woonfunctie	Andere gebruiksfunctie/noodtrap
aantrede:	min. 230 mm	aantrede: min. 185 mm
optrede:	max. 188 mm	optrede: max. 210 mm
breedte:	min. 850 mm	breedte: min. 850 mm

Brand

— · — 120 — · —	120 min WBDBO
— · — 90 — · —	90 min WBDBO
— · — 60 — · —	60 min WBDBO
— · — 30 — · —	30 min WBDBO
—— R200 ——	Rookwerend Ra/R200
	30 min
	30 min zelfsluitend
	60 min
	60 min zelfsluitend
	zelfsluitend
	vluchtroute
	vluchtrichting
BMC	brandmeldcentrale
	brandtelefoon
NV	noodverlichting
BM	brandmelder
RM	rookmelder NEN2555
RM	rookmelder NEN2535
	kleefmagneet
	lift niet gebruiken
	brandweerlift
	verzamelplaats
	vluchttrappenhuis
	brandslanghaspel
B	bluskleding
EW	EW classificatie
	brandweeringang

POWERHOUSE

Project
1814 RISE Rotterdam

Opdrachtgever
Hofplein Ontwikkel B.V.

Fase
OV

Status
DEFINITIEF

Formaat

Schaal
1:200

Datum
15-09-2023

Revisie Datum
11-12-2023

Onderwerp
9e verdieping

OV.109

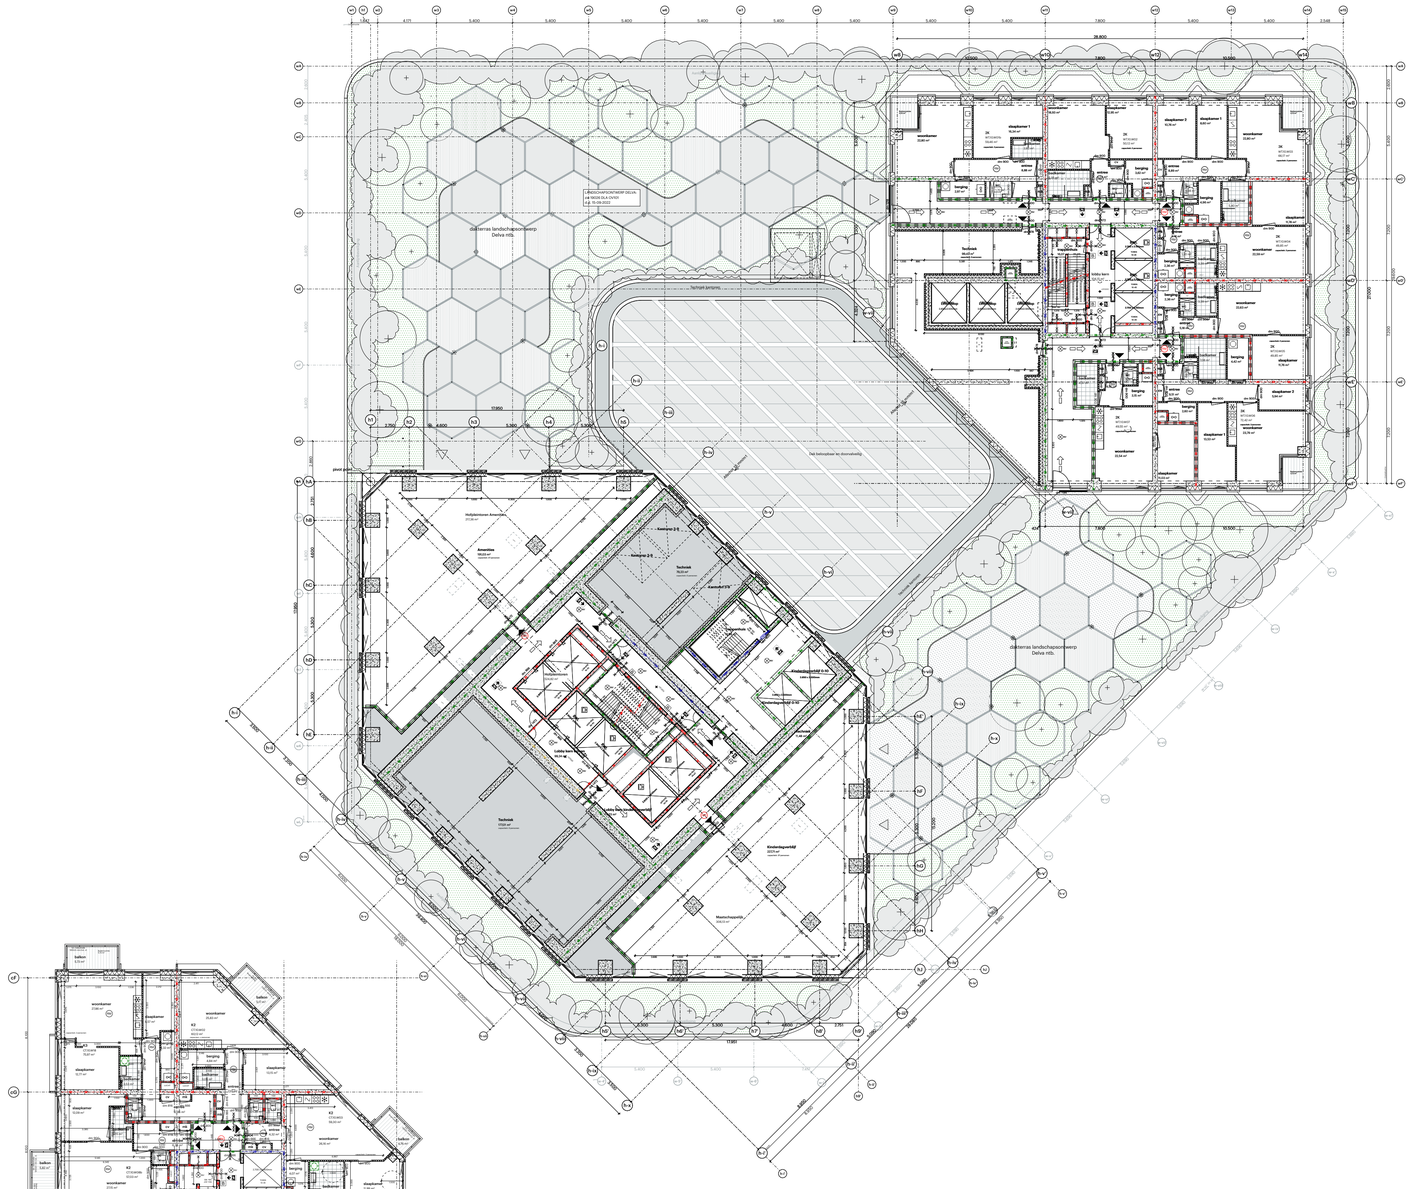
dakterras landschapsontwerp Delva nttb.
Hofplein 20
Technisch
1050 m²
Kinderopvang/BSO
Maatschappelijk
Fietsenstalling
Technisch
Technisch
Technisch

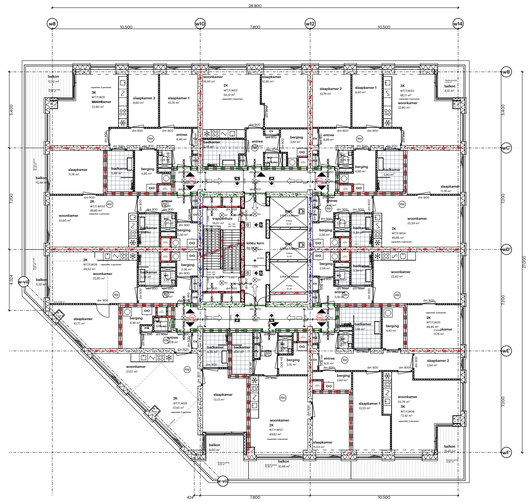

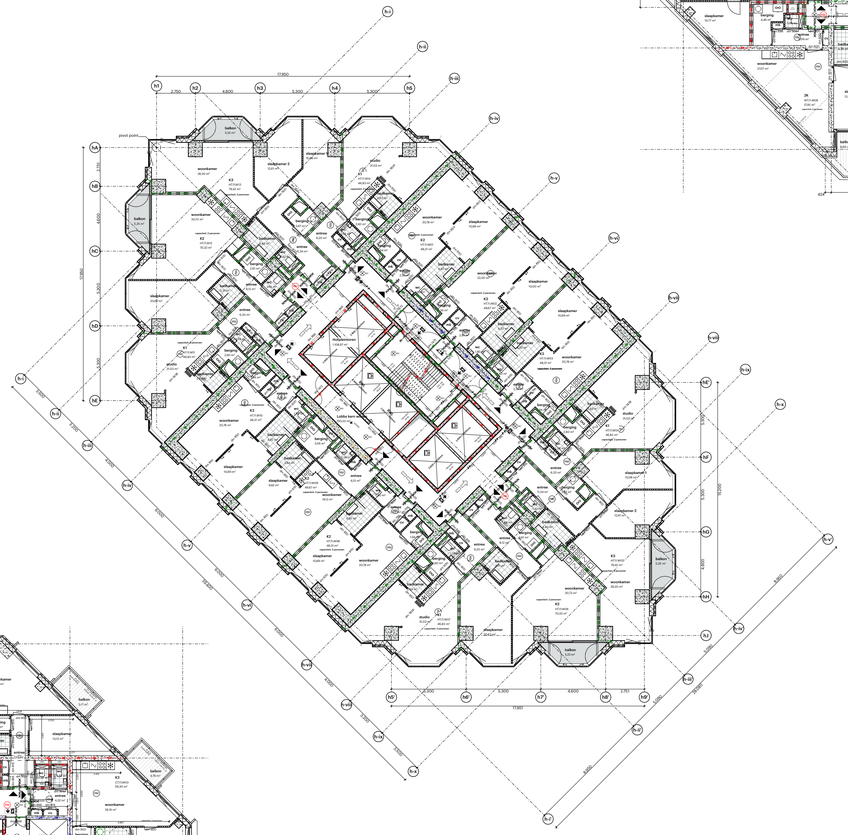

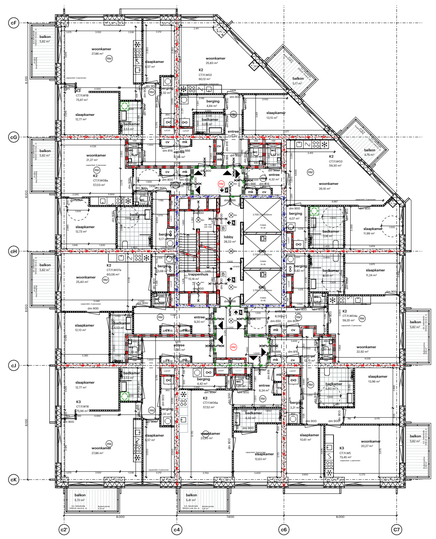

Algemeen:
- PEIL=0 is 0,3 M +NAP
Alle maten in het werk te controleren

Bouwfysica conform rapport:
- LBP Insight
Brandwerende voorzieningen conform rapport:
- Peutz
Constructie conform berekeningen en tekeningen constructeur:
- BuroHappold + Tielemans
Installaties conform berekeningen en tekeningen installateur:
- DVP Smart Concepts
Ontwerp landschap conform rapportages en tekeningen:
- DELVA

Regelgeving:
- Trappen voldoen aan Art. 2.33 t/m 2.36 van het Bouwbesluit 2012
- Vrije doorgang voldoen aan Art. 4.22-23 van het Bouwbesluit 2012
- Afscheidingen van vloer, trap en hellingbaan voldoen aan Art. 2.18 t/m 2.20 van het Bouwbesluit 2012
- Detaillering van gebouw voldoet aan Afdeling 3.17 (Bescherming tegen ongeoefenden), Art 3.114 t.m 3.116 van het Bouwbesluit 2012
- Ontwerp voldoet aan toegankelijkheidseisen conform Bouwbesluit 2012
- Electrische installatie conform NEN 1010 voor laagspanning
- Electrische installatie conform NEN EN-IEC 61936-1 en NEN-EN 50522 voor hoogspanning.
- Drinkwatervoorziening conform NEN 1006
- Warmwatervoorziening conform NEN 1006
- Afvoervoorziening voor afvalwater conform NEN 3215
- Vluchtrouteaanduiding conform NEN 6088 en art. 5.2 t/m 5.6 van NEN-EN 1838
- Aanduiding blusmiddelen conform NEN 3011
- Scheidingsconstructies van sanitaire ruimten waterdicht conform NEN 2778
- Volumestromen en thermisch comfort verstalievoorzieningen conform NEN 1087
- Deur meterkasten voorzien van rooster
- Rc-waarden conform details

Minimale eisen trappen (dimensionering cf. tekening):

leuningen:	800 tot 1000+ tov. voorkant trede	
balustrade:	min.1000+ vloerpeil (hoogte tov. naastgelegen vloer + 13 m.)	
	min.1200+ vloerpeil (hoogte tov. naastgelegen vloer + 13 m.)	
	tussenruimte spijlen max. 100 mm	
	geen opstapmogelijkheid tussen 200 tot 700+ vloerpeil	
bordes:	min. 800x800	
hoogte:	max. 4000 mm zonder tussenbordes	
	Woonfunctie	**Andere gebruiksfunctie/noodtrap**
aantrede:	min. 230 mm	aantrede: min. 185 mm
optrede:	max. 188 mm	optrede: max. 210 mm
breedte:	min. 850 mm	breedte: min. 850 mm

Brand

— · — 120 —	120 min WBDBO
— · — 90 —	90 min WBDBO
— · — 60 —	60 min WBDBO
— · — 30 —	30 min WBDBO
— R200 —	Rookwerend Ra/R200
	30 min
	30 min zelfsluitend
	60 min
	60 min zelfsluitend
	zelfsluitend
	vluchtroute
	vluchtrichting
BMC	brandmeldcentrale
	brandtelefoon
NV	noodverlichting
BM	brandmelder
RM	rookmelder NEN2555
RM	rookmelder NEN2535
	kleefmagneet
	lift niet gebruiken
	brandweerlift
	verzamelplaats
	vluchttrappenhuis
	brandslanghaspel
B	bluskleding
EW	EW classificatie
	brandweeringang

POWERHOUSE

Project
1814 RISE Rotterdam

Opdrachtgever
Hofplein Ontwikkel B.V.

Fase
OV

Status
DEFINITIEF

Formaat

Schaal
1:200

Datum
15-09-2023

Revisie Datum
11-12-2023

Onderwerp
11e t/m 13e verdieping

OV.111

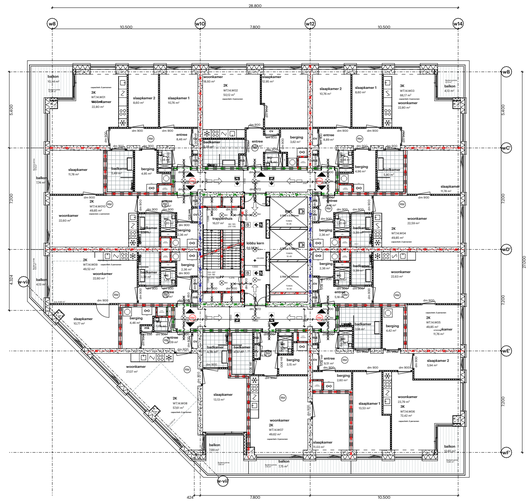
28.800
w9
10.500
w10
7.800
w12
10.500
w14
w8
w7
w6
w5
w4
w3
w2
w1
w15
w16
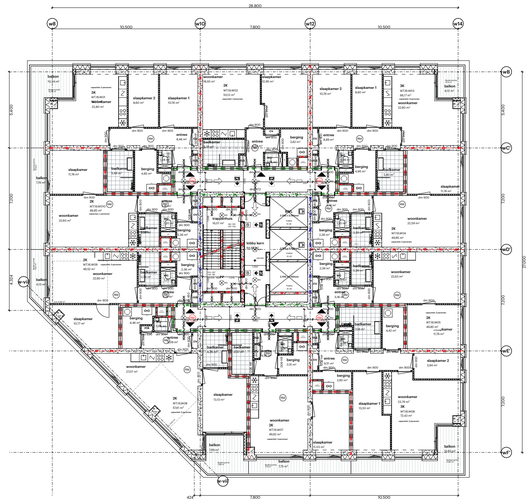

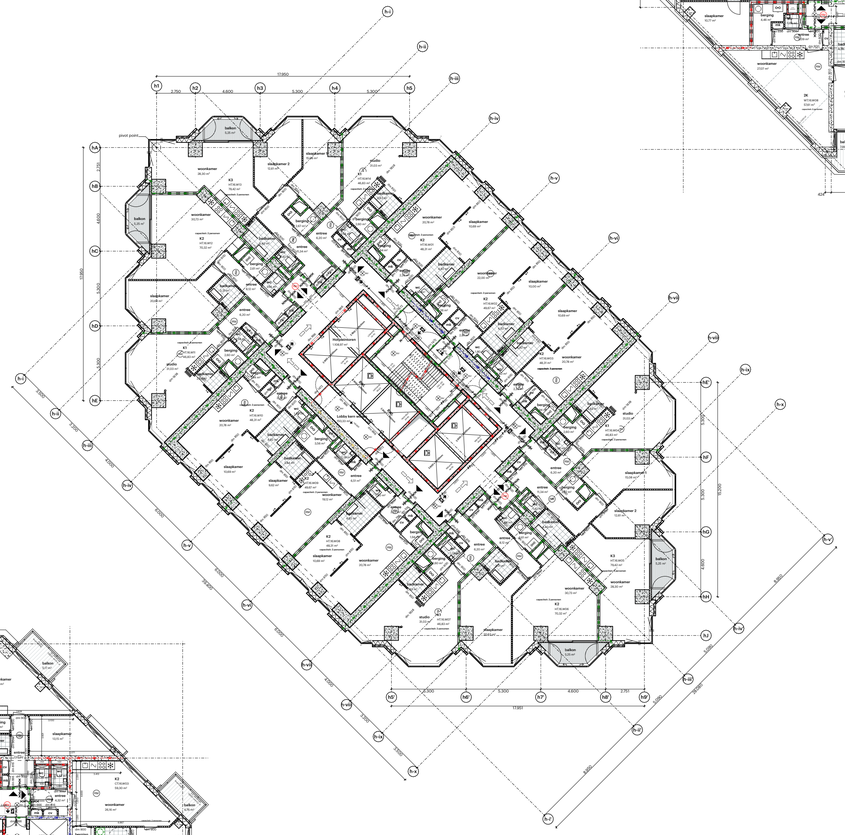

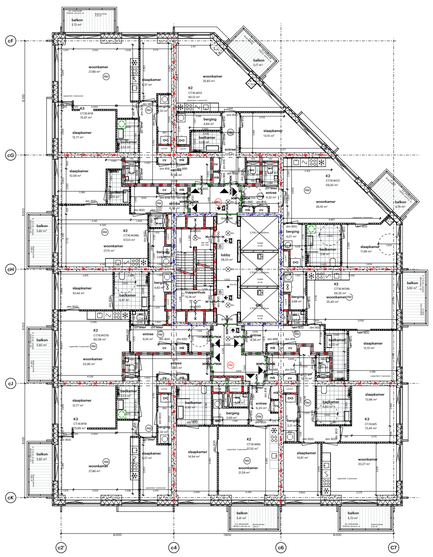

Algemeen:
- PEIL=0 is 0,3 M +NAP
Alle maten in het werk te controleren

Bouwfysica conform rapport:
- LBP Insight
Brandwerende voorzieningen conform rapport:
- Peutz
Constructie conform berekeningen en tekeningen constructeur:
- BuroHappold + Tielemans
Installaties conform berekeningen en tekeningen installateur:
- DVP Smart Concepts
Ontwerp landschap conform rapportages en tekeningen:
- DELVA

Regelgeving:
- Trappen voldoen aan Art. 2.33 t/m 2.36 van het Bouwbesluit 2012
- Vrije doorgang voldoen aan Art. 4.22-23 van het Bouwbesluit 2012
- Afscheidingen van vloer, trap en hellingbaan voldoen aan Art. 2.18 t/m 2.20 van het Bouwbesluit 2012
- Detaillering van gebouw voldoet aan Afdeling 3.17 (Bescherming tegen ongeoefenden), Art 3.114 t.m 3.116 van het Bouwbesluit 2012
- Ontwerp voldoet aan toegankelijkheidseisen conform Bouwbesluit 2012
- Electrische installatie conform NEN 1010 voor laagspanning
- Electrische installatie conform NEN-EN-IEC 61936-1 en NEN-EN 50522 voor hoogspanning.
- Drinkwatervoorziening conform NEN 1006
- Warmwatervoorziening conform NEN 1006
- Afvoervoorziening voor afvalwater conform NEN 3215
- Vluchtrouteaanduiding conform NEN 6088 en art. 5.2 t/m 5.6 van NEN-EN 1838
- Aanduiding blusmiddelen conform NEN 3011
- Scheidingsconstructies van sanitaire ruimten waterdicht conform NEN 2778
- Volumestromen en thermisch comfort ventilatievoorzieningen conform NEN 1087
- Deur meterkasten voorzien van rooster
- Rc-waarden conform details

Minimale eisen trappen (dimensionering cf. tekening):

leuningen:	800 tot 1000+ tov. voorkant trede		
balustrade:	min.1000+ vloerpeil (hoogte tov. naastgelegen vloer + 13 m.)		
	min.1200+ vloerpeil (hoogte tov. naastgelegen vloer + 13 m.)		
	tussenruimte spijlen max. 100 mm		
	geen opstapmogelijkheid tussen 200 tot 700+ vloerpeil		
bordes:	min. 800x800		
hoogte:	max. 4000 mm zonder tussenbordes		
	Woonfunctie	**Andere gebruiksfunctie/noodtrap**	
aantrede:	min. 230 mm	aantrede:	min. 185 mm
optrede:	max. 188 mm	optrede:	max. 210 mm
breedte:	min. 850 mm	breedte:	min. 850 mm

Brand

120	120 min WBDBO
90	90 min WBDBO
60	60 min WBDBO
30	30 min WBDBO
R200	Rookwerend Ra/R200
	30 min
	30 min zelfsluitend
	60 min
	60 min zelfsluitend
	zelfsluitend
	vluchtroute
	vluchtrichting
BMC	brandmeldcentrale
	brandtelefoon
NV	noodverlichting
BM	brandmelder
RM	rookmelder NEN2555
RM	rookmelder NEN2535
	kleefmagneet
	lift niet gebruiken
	brandweerlift
	verzamelplaats
	vluchttrappenhuis
	brandslanghaspel
B	blusleiding
EW	EW classificatie
	brandweeringang

POWERHOUSE

Project
1814 RISE Rotterdam

Opdrachtgever
Hofplein Ontwikkel B.V.

Fase
OV

Status
DEFINITIEF

Formaat

Schaal
1:200

Datum
15-09-2023

Revisie Datum
11-12-2023

Onderwerp
16e verdieping

OV.116

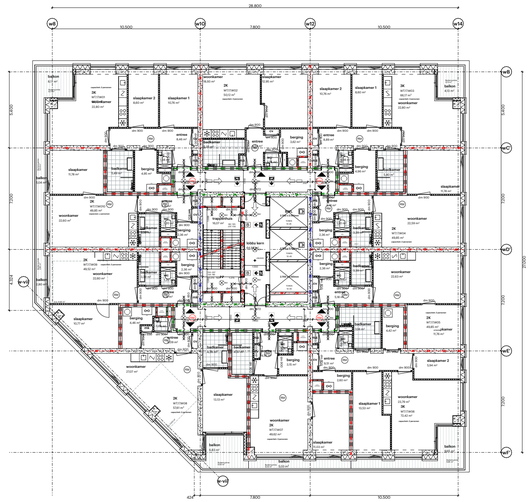

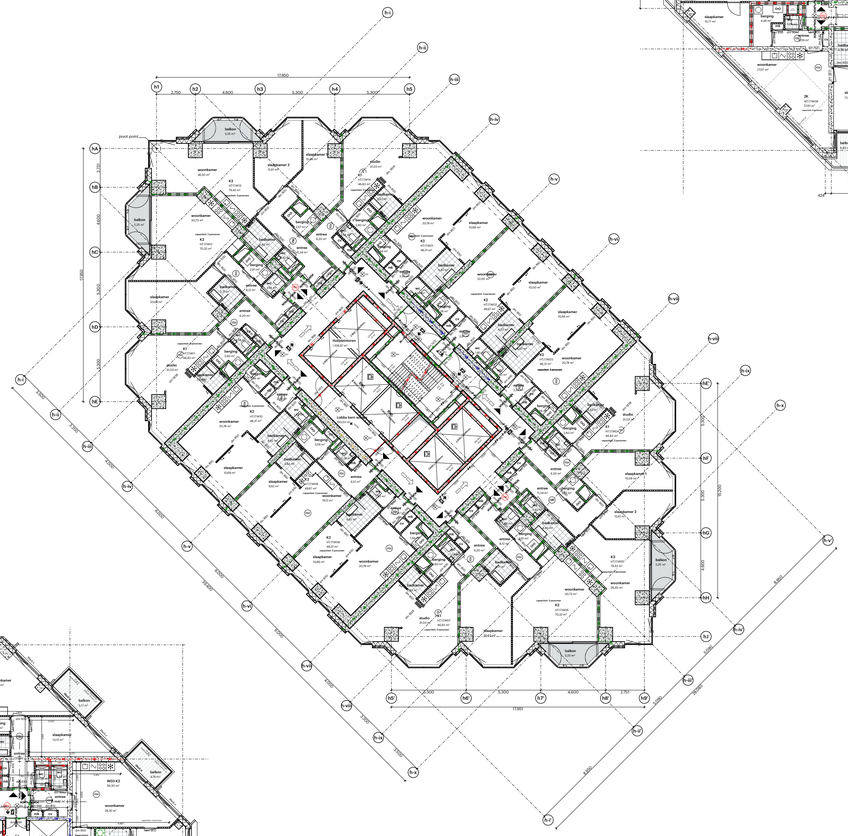

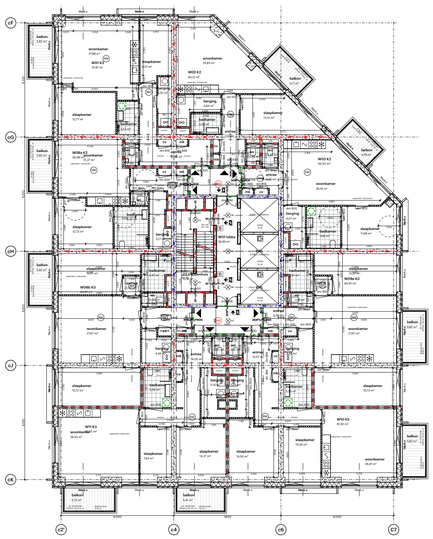

Algemeen:
- PEIL=0 is 0,3 M +NAP
Alle maten in het werk te controleren

Bouwfysica conform rapport:
- LBP insight
Brandwerende voorzieningen conform rapport:
- Peutz
Constructie conform berekeningen en tekeningen constructeur:
- BuroHappold + Tielemans
Installaties conform berekeningen en tekeningen installateur:
- DVP Smart Concepts
Ontwerp landschap conform rapportages en tekeningen:
- DELVA

Regelgeving:
- Trappen voldoen aan Art. 2.33 t/m 2.36 van het Bouwbesluit 2012
- Vrije doorgang voldoen aan Art. 4.22-23 van het Bouwbesluit 2012
- Afscheidingen van vloer, trap en hellingbaan voldoen aan Art. 2.18 t/m 2.20 van het Bouwbesluit 2012
- Detaillering van gebouw voldoet aan Afdeling 3.17 (Bescherming tegen ongeoefenden), Art 3.114 t.m 3.116 van het Bouwbesluit 2012
- Ontwerp voldoet aan toegankelijkheidseisen conform Bouwbesluit 2012
- Electrische installatie conform NEN 1010 voor laagspanning
- Electrische installatie conform NEN-EN-IEC 61936-1 en NEN-EN 50522 voor hoogspanning.
- Drinkwatervoorziening conform NEN 1006
- Warmwatervoorziening conform NEN 1006
- Afvoervoorziening voor afvalwater conform NEN 3215
- Vluchtrouteaanduiding conform NEN 6088 en art. 5.2 t/m 5.6 van NEN-EN 1838
- Aanduiding blusmiddelen conform NEN 3011
- Scheidingsconstructies van sanitaire ruimten waterdicht conform NEN 2778
- Volumestromen en thermisch comfort verstalevoorzieningen conform NEN 1087
- Deur meterkasten voorzien van rooster
- Rc-waarden conform details

Minimale eisen trappen (dimensionering cf. tekening):

leuningen:	800 tot 1000+ tov. voorkant trede	
balustrade:	min.1000+ vloerpeil (hoogte tov. naastgelegen vloer + 13 m.)	
	min.1200+ vloerpeil (hoogte tov. naastgelegen vloer + 13 m.)	
	tussenruimte spijlen max. 100 mm	
	geen opstapmogelijkheid tussen 200 tot 700+ vloerpeil	
bordes:	min. 800x800	
hoogte:	max. 4000 mm zonder tussenbordes	
	Woonfunctie	**Andere gebruiksfunctie/noodtrap**
aantrede:	min. 230 mm	aantrede: min. 185 mm
optrede:	max. 188 mm	optrede: max. 210 mm
breedte:	min. 850 mm	breedte: min. 850 mm

Brand

— · — 120 — · —	120 min WBDBO
— · — 90 — · —	90 min WBDBO
— · — 60 — · —	60 min WBDBO
— · — 30 — · —	30 min WBDBO
— R200 —	Rookwerend Ra/R200
	30 min
	30 min zelfsluitend
	60 min
	60 min zelfsluitend
	zelfsluitend
	vluchtroute
	vluchtrichting
BMC	brandmeldcentrale
	brandtelefoon
NV	noodverlichting
BM	brandmelder
RM	rookmelder NEN2555
RM	rookmelder NEN2535
	kleefmagneet
	lift niet gebruiken
	brandweerlift
	verzamelplaats
	vluchttrappenhuis
	brandslanghaspel
B	bluskleding
EW	EW classificatie
	brandweeringang

POWERHOUSE

Project
1814 RISE Rotterdam

Opdrachtgever
Hofplein Ontwikkel B.V.

Fase
OV

Status
DEFINITIEF

Formaat

Schaal
1:200

Datum
15-09-2023

Revisie Datum
11-12-2023

Onderwerp
17e t/m 19e verdieping

OV.117

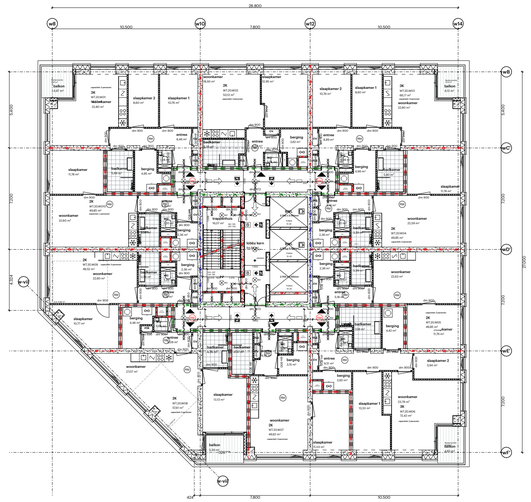

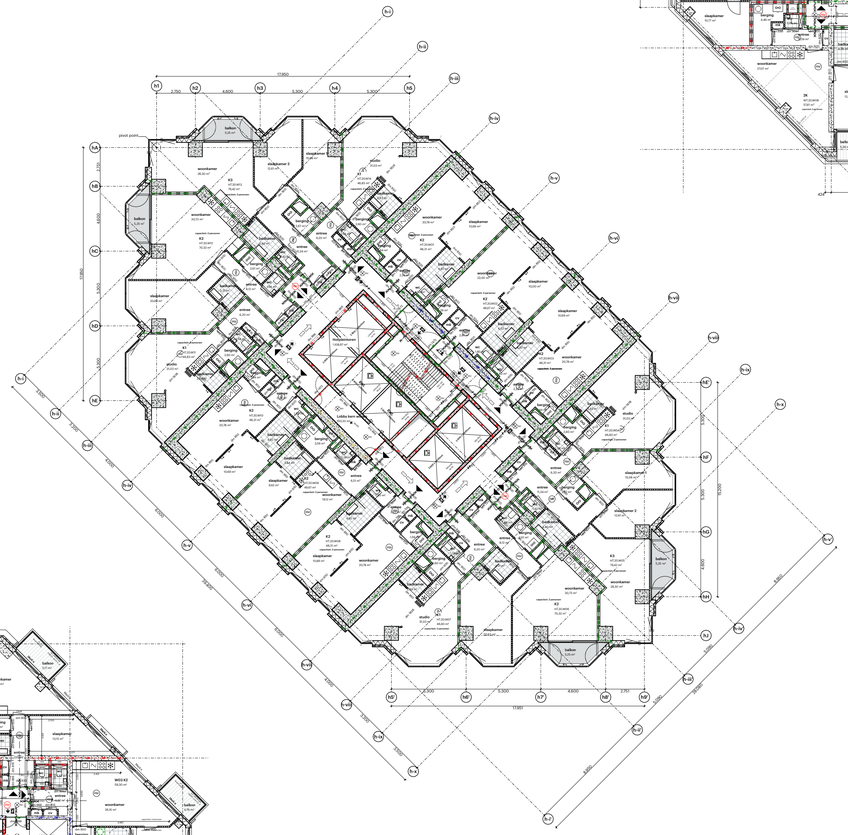

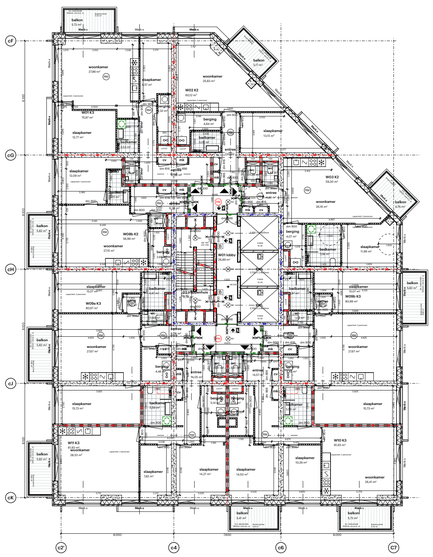

Algemeen:
- PEIL=0 is 0,3 M +NAP
Alle maten in het werk te controleren

Bouwfysica conform rapport:
- LBP Insight
Brandwerende voorzieningen conform rapport:
- Peutz
Constructie conform berekeningen en tekeningen constructeur:
- BuroHappold + Tielemans
Installaties conform berekeningen en tekeningen installateur:
- DVP Smart Concepts
Ontwerp landschap conform rapportages en tekeningen:
- DELVA

Regelgeving:
- Trappen voldoen aan Art. 2.33 t/m 2.36 van het Bouwbesluit 2012
- Vrije doorgang voldoen aan Art. 4.22.23 van het Bouwbesluit 2012
- Afscheidingen van vloer, trap en hellingbaan voldoen aan Art. 2.18 t/m 2.20 van het Bouwbesluit 2012
- Detaillering van gebouw voldoet aan Afdeling 3.17 (Bescherming tegen ongeoefenden), Art 3.114 t.m 3.116 van het Bouwbesluit 2012
- Ontwerp voldoet aan toegankelijkheidseisen conform Bouwbesluit 2012
- Electrische installatie conform NEN 1010 voor laagspanning
- Electrische installatie conform NEN-EN-IEC 61936-1 en NEN-EN 50522 voor hoogspanning.
- Drinkwatervoorziening conform NEN 1006
- Warmwatervoorziening conform NEN 1006
- Afvoervoorziening voor afvalwater conform NEN 3215
- Vluchtrouteaanduiding conform NEN 6088 en art. 5.2 t/m 5.6 van NEN-EN 1838
- Aanduiding blusmiddelen conform NEN 3011
- Scheidingsconstructies van sanitaire ruimten waterdicht conform NEN 2778
- Volumestromen en thermisch comfort ventilatievoorzieningen conform NEN 1087
- Deur meterkasten voorzien van rooster
- Rc-waarden conform details

Minimale eisen trappen (dimensionering cf. tekening):

leuningen:	800 tot 1000+ tov. voorkant trede
balustrade:	min.1000+ vloerpeil (hoogte tov. naastgelegen vloer + 13 m.)
	min.1200+ vloerpeil (hoogte tov. naastgelegen vloer + 13 m.)
	tussenruimte spijlen max. 100 mm
	geen opstapmogelijkheid tussen 200 tot 700+ vloerpeil
bordes:	min. 800x800
hoogte:	max. 4000 mm zonder tussenbordes

	Woonfunctie	Andere gebruiksfunctie/noodtrap
aantrede:	min. 230 mm	aantrede: min. 185 mm
optrede:	max. 188 mm	optrede: max. 210 mm
breedte:	min. 850 mm	breedte: min. 850 mm

Brand

— · — 120 — · —	120 min WBDBO
— · — 90 — · —	90 min WBDBO
— · — 60 — · —	60 min WBDBO
— · — 30 — · —	30 min WBDBO
— · — R120 — · —	Rookwerend Ra/R200
	30 min
	30 min zelfsluitend
	60 min
	60 min zelfsluitend
	zelfsluitend
	vluchtroute
	vluchtrichting
BMC	brandmeldcentrale
	brandtelefoon
NV	noodverlichting
BM	brandmelder
RM	rookmelder NEN2555
RM	rookmelder NEN2535
	kleefmagneet
	lift niet gebruiken
	brandweerlift
	verzamelplaats
	vluchttrappenhuis
	brandslanghaspel
B	bluskleding
EW	EW classificatie
	brandweeringang

POWERHOUSE

Project
1814 RISE Rotterdam

Opdrachtgever
Hofplein Ontwikkel B.V.

Fase
OV

Status
DEFINITIEF

Formaat

Schaal
1:200

Datum
15-09-2023

Revisie Datum
11-12-2023

Onderwerp
20e t/m 23e verdieping

OV.120

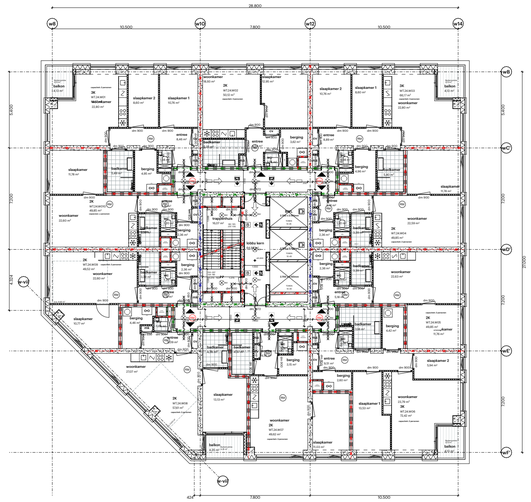

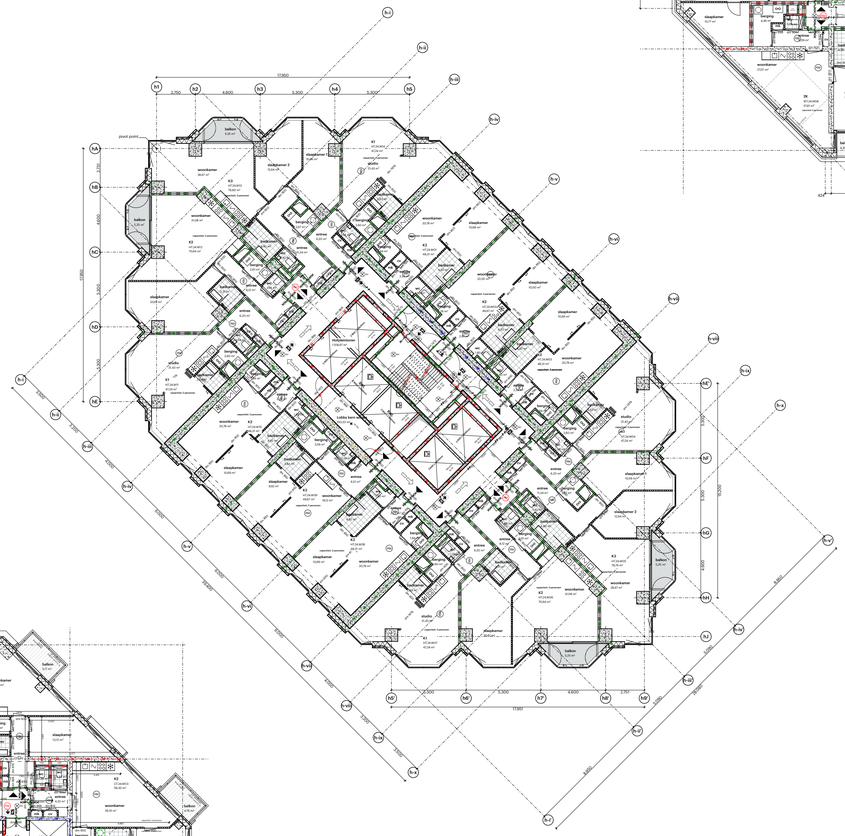

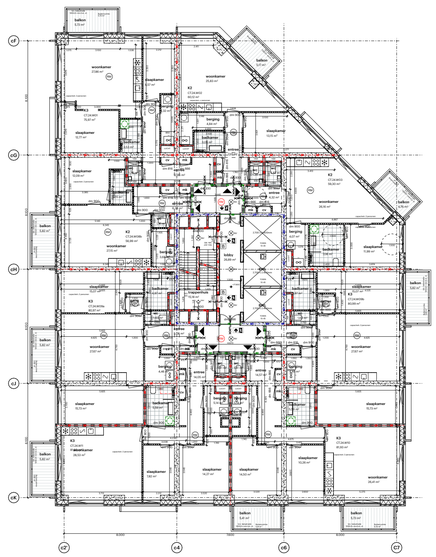

Algemeen:
- PEIL=0 is 0,3 M +NAP
Alle maten in het werk te controleren

Bouwfysica conform rapport:
- LBP Insight
Brandwerende voorzieningen conform rapport:
- Peutz
Constructie conform berekeningen en tekeningen constructeur:
- BuroHappold + Tielemans
Installaties conform berekeningen en tekeningen installateur:
- DVP Smart Concepts
Ontwerp landschap conform rapportages en tekeningen:
- DELVA

Regelgeving:
- Trappen voldoen aan Art. 2.33 t/m 2.36 van het Bouwbesluit 2012
- Vrije doorgang voldoen aan Art. 4.22-23 van het Bouwbesluit 2012
- Afscheidingen van vloer, trap en hellingbaan voldoen aan Art. 2.18 t/m 2.20 van het Bouwbesluit 2012
- Detaillering van gebouw voldoet aan Afdeling 3.17 (Bescherming tegen ongeoefende), Art 3.114 t.m 3.116 van het Bouwbesluit 2012
- Ontwerp voldoet aan toegankelijkheidseisen conform Bouwbesluit 2012
- Electrische installatie conform NEN 1010 voor laagspanning
- Electrische installatie conform NEN-EN-IEC 61936-1 en NEN-EN 50522 voor hoogspanning.
- Drinkwatervoorziening conform NEN 1006
- Warmwatervoorziening conform NEN 1006
- Afvoervoorziening voor afvalwater conform NEN 3215
- Vluchtrouteaanduiding conform NEN 6088 en art. 5.2 t/m 5.6 van NEN-EN 1838
- Aanduiding blusmiddelen conform NEN 3011
- Scheidingsconstructies van sanitaire ruimten waterdicht conform NEN 2778
- Volumestromen en thermisch comfort ventilatievoorzieningen conform NEN 1087
- Deur meterkasten voorzien van rooster
- Rc-waarden conform details

Minimale eisen trappen (dimensionering cf. tekening):

leuningen:	800 tot 1000+ tov. voorkant trede
balustrade:	min.1000+ vloerpeil (hoogte tov. naastgelegen vloer + 13 m.)
	min.1200+ vloerpeil (hoogte tov. naastgelegen vloer + 13 m.)
	tussenruimte spijlen max. 100 mm
	geen opstapmogelijkheid tussen 200 tot 700+ vloerpeil
bordes:	min. 800x800
hoogte:	max. 4000 mm zonder tussenbordes

	Woonfunctie	Andere gebruiksfunctie/noodtrap
aantrede:	min. 230 mm	aantrede: min. 185 mm
optrede:	max. 188 mm	optrede: max. 210 mm
breedte:	min. 850 mm	breedte: min. 850 mm

Brand

— · — 120 — · —	120 min WBDBO
— · — 90 — · —	90 min WBDBO
— · — 60 — · —	60 min WBDBO
— · — 30 — · —	30 min WBDBO
—— R200 ——	Rookwerend Ra/R200
	30 min
	30 min zelfsluitend
	60 min
	60 min zelfsluitend
	zelfsluitend
	vluchtroute
	vluchtrichting
BMC	brandmeldcentrale
	brandtelefoon
NV	noodverlichting
BM	brandmelder
RM	rookmelder NEN2555
RM	rookmelder NEN2535
	kleefmagneet
	lift niet gebruiken
	brandweerlift
	verzamelplaats
	vluchttrappenhuis
	brandslanghaspel
B	blusleiding
EW	EW classificatie
	brandweeringang

POWERHOUSE

Project
1814 RISE Rotterdam

Opdrachtgever
Hofplein Ontwikkel B.V.

Fase
OV

Status
DEFINITIEF

Formaat

Schaal
1:200

Datum
15-09-2023

Revisie Datum
11-12-2023

Onderwerp
24e t/m 30e verdieping

OV.124

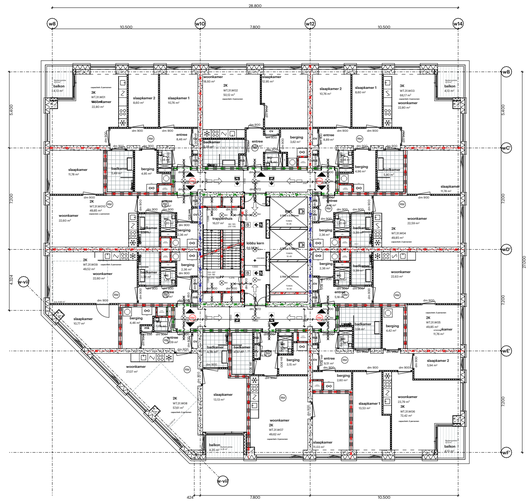

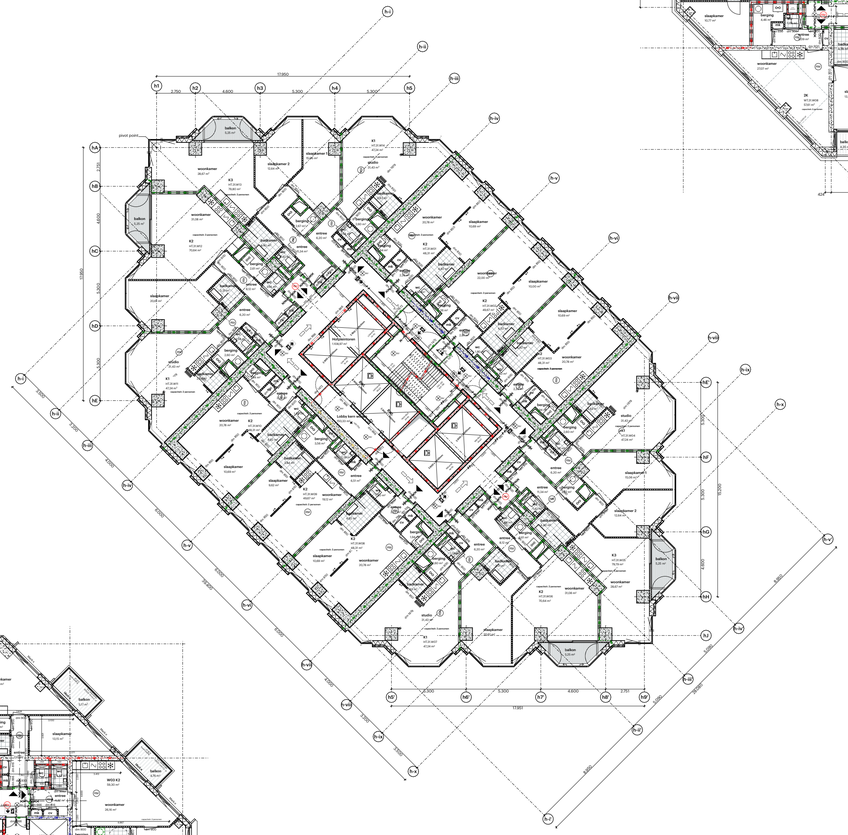

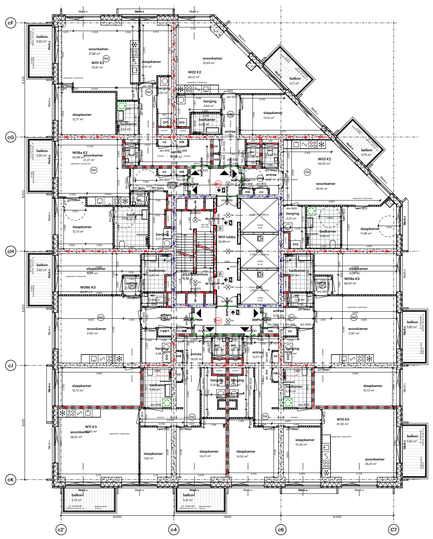

Algemeen:
- PEIL=0 is 0,3 M +NAP
Alle maten in het werk te controleren

Bouwfysica conform rapport:
- LBP insight
Brandwerende voorzieningen conform rapport:
- Peutz
Constructie conform berekeningen en tekeningen constructeur:
- BuroHappold + Tielemans
Installaties conform berekeningen en tekeningen installateur:
- DVP Smart Concepts
Ontwerp landschap conform rapportages en tekeningen:
- DELVA

Regelgeving:
- Trappen voldoen aan Art. 2.33 t/m 2.36 van het Bouwbesluit 2012
- Vrije doorgang voldoen aan Art. 4.22-23 van het Bouwbesluit 2012
- Afscheidingen van vloer, trap en hellingbaan voldoen aan Art. 2.18 t/m 2.20 van het Bouwbesluit 2012
- Detaillering van gebouw voldoet aan Afdeling 3.17 (Bescherming tegen ongeoefenden), Art 3.114 t.m 3.116 van het Bouwbesluit 2012
- Ontwerp voldoet aan toegankelijkheidseisen conform Bouwbesluit 2012
- Electrische installatie conform NEN 1010 voor laagspanning
- Electrische installatie conform NEN-EN-IEC 61936-1 en NEN-EN 50522 voor hoogspanning.
- Drinkwatervoorziening conform NEN 1006
- Warmwatervoorziening conform NEN 1006
- Afvoervoorziening voor afvalwater conform NEN 3215
- Vluchtrouteaanduiding conform NEN 6088 en art. 5.2 t/m 5.6 van NEN-EN 1838
- Aanduiding blusmiddelen conform NEN 3011
- Scheidingsconstructies van sanitaire ruimten waterdicht conform NEN 2778
- Volumestromen en thermisch comfort ventilatievoorzieningen conform NEN 1087
- Deur meterkasten voorzien van rooster
- Rc-waarden conform details

Minimale eisen trappen (dimensionering cf. tekening):

leuningen:	800 tot 1000+ tov. voorkant trede
balustrade:	min.1000+ vloerpeil (hoogte tov. naastgelegen vloer + 13 m.)
	min.1200+ vloerpeil (hoogte tov. naastgelegen vloer + 13 m.)
	tussenruimte spijlen max. 100 mm
	geen opstapmogelijkheid tussen 200 tot 700+ vloerpeil
bordes:	min. 800x800
hoogte:	max. 4000 mm zonder tussenbordes

	Woonfunctie	Andere gebruiksfunctie/noodtrap
aantrede:	min. 230 mm	aantrede: min. 185 mm
optrede:	max. 188 mm	optrede: max. 210 mm
breedte:	min. 850 mm	breedte: min. 850 mm

Brand

120	120 min WBDBO
90	90 min WBDBO
60	60 min WBDBO
30	30 min WBDBO
R200	Rookwerend Ra/R200
	30 min
	30 min zelfsluitend
	60 min
	60 min zelfsluitend
	zelfsluitend
	vluchtroute
	vluchtrichting
BMC	brandmeldcentrale
	brandtelefoon
NV	noodverlichting
BM	brandmelder
RM	rookmelder NEN2555
RM	rookmelder NEN2535
	kleefmagneet
	lift niet gebruiken
	brandweerlift
	verzamelplaats
	vluchttrappenhuis
	brandslanghaspel
B	bluskleding
EW	EW classificatie
	brandweeringang

POWERHOUSE

Project
1814 RISE Rotterdam

Opdrachtgever
Hofplein Ontwikkel B.V.

Fase
OV

Status
DEFINITIEF

Formaat

Schaal
1:200

Datum
15-09-2023

Revisie Datum
11-12-2023

Onderwerp
31e verdieping

OV.131

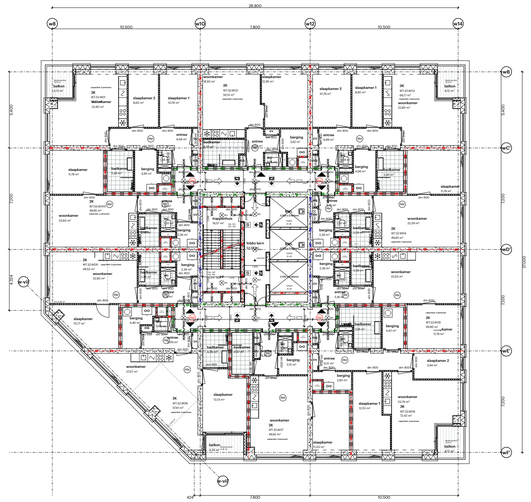
28.800
10.500
7.800
10.500
w9
w10
w11
w12
w13
w14
w1
w2
w3
w4
w5
w6
w7
w8
w15
w16
43.200
7.800
10.500

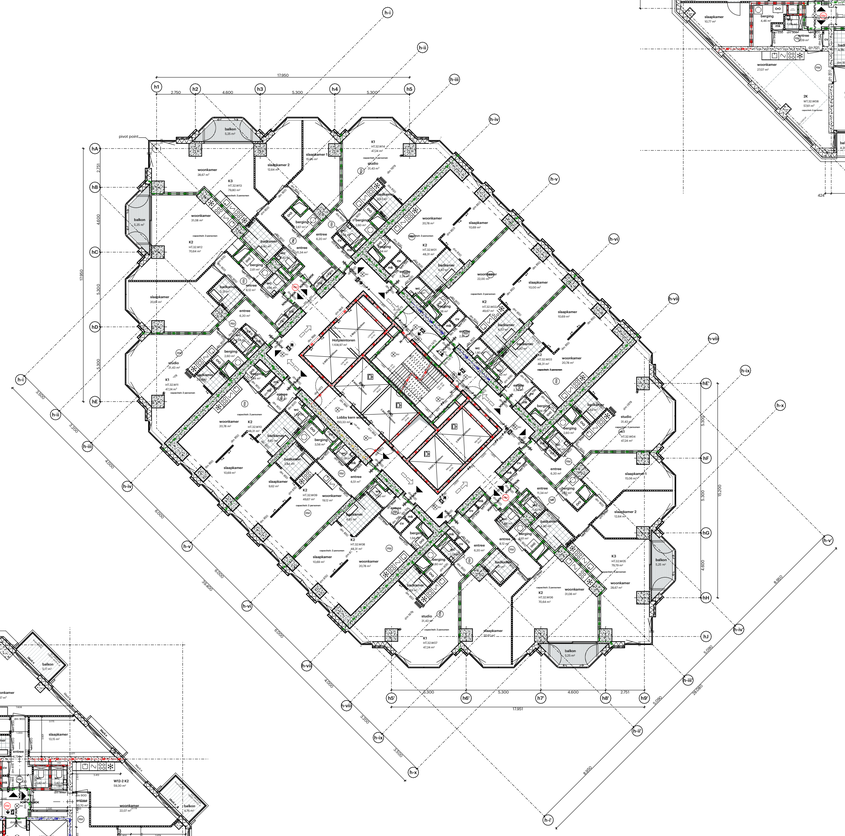
11.850
2.750
4.800
3.300
3.300
5.700
plaat punt
N.1
N.2
N.3
N.4
N.5
N.6
N.7
N.8
N.9
N.10
N.11
N.12
N.13
N.14
N.15
N.16
N.17
N.18
N.19
N.20
N.21
N.22
N.23
N.24
N.25
N.26
N.27
N.28
N.29
N.30
N.31
N.32
N.33
N.34
N.35
N.36
N.37
N.38
N.39
N.40

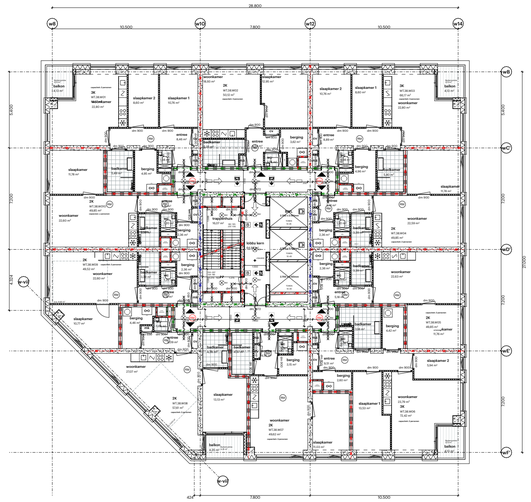

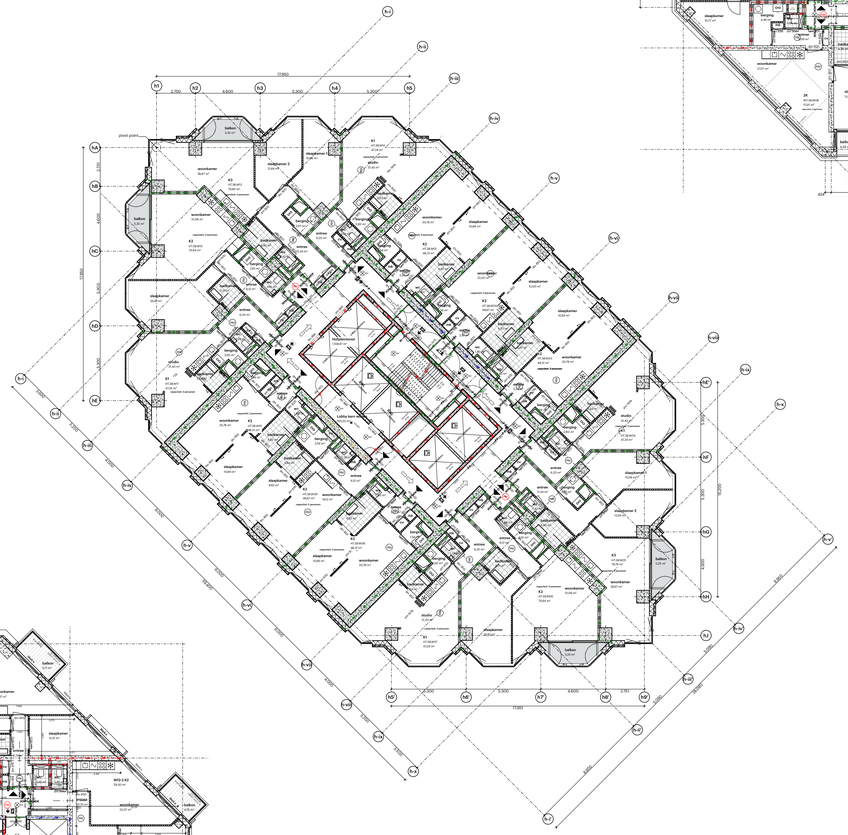

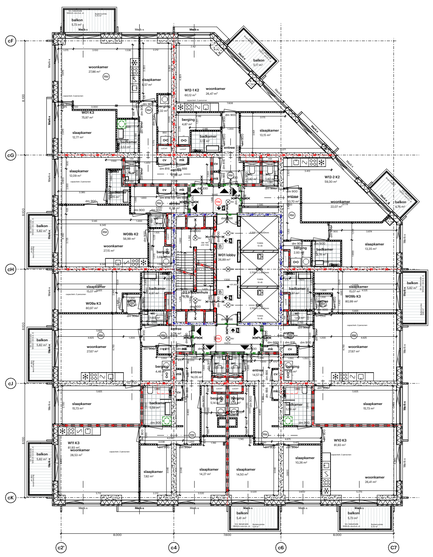

Algemeen:
- PEIL=0 is 0,3 M +NAP
Alle maten in het werk te controleren

Bouwfysica conform rapport:
- LBP insight
Brandwerende voorzieningen conform rapport:
- Peutz
Constructie conform berekeningen en tekeningen constructeur:
- BuroHappold + Tielemans
Installaties conform berekeningen en tekeningen installateur:
- DVP Smart Concepts
Ontwerp landschap conform rapportages en tekeningen:
- DELVA

Regelgeving:
- Trappen voldoen aan Art. 2.33 t/m 2.36 van het Bouwbesluit 2012
- Vrije doorgang voldoen aan Art. 4.22.03 van het Bouwbesluit 2012
- Afscheidingen van vloer, trap en hellingbaan voldoen aan Art. 2.18 t/m 2.20 van het Bouwbesluit 2012
- Detaillering van gebouw voldoet aan Afdeling 3.17 (Bescherming tegen ongeoefenden), Art 3.114 t.m 3.116 van het Bouwbesluit 2012
- Ontwerp voldoet aan toegankelijkheidseisen conform Bouwbesluit 2012
- Electrische installatie conform NEN 1010 voor laagspanning
- Electrische installatie conform NEN-EN-IEC 61936-1 en NEN-EN 50522 voor hoogspanning.
- Drinkwatervoorziening conform NEN 1006
- Warmwatervoorziening conform NEN 1006
- Afvoervoorziening voor afvalwater conform NEN 3215
- Vluchtrouteaanduiding conform NEN 6088 en art. 5.2 t/m 5.6 van NEN-EN 1838
- Aanduiding blusmiddelen conform NEN 3011
- Scheidingsconstructies van sanitaire ruimten waterdicht conform NEN 2778
- Volumestromen en thermisch comfort ventilatievoorzieningen conform NEN 1087
- Deur meterkasten voorzien van rooster
- Rc-waarden conform details

Minimale eisen trappen (dimensionering cf. tekening):

leuningen:	800 tot 1000+ tov. voorkant trede		
balustrade:	min.1000+ vloerpeil (hoogte tov. naastgelegen vloer + 13 m.)		
	min.1200+ vloerpeil (hoogte tov. naastgelegen vloer + 13 m.)		
	tussenruimte spijlen max. 100 mm		
	geen opstapmogelijkheid tussen 200 tot 700+ vloerpeil		
bordes:	min. 800x800		
hoogte:	max. 4000 mm zonder tussenbordes		
	Woonfunctie	**Andere gebruiksfunctie/noodtrap**	
aantrede:	min. 230 mm	aantrede:	min. 185 mm
optrede:	max. 188 mm	optrede:	max. 210 mm
breedte:	min. 850 mm	breedte:	min. 850 mm

Brand

— · — 120 — · —	120 min WBDBO
— · — 90 — · —	90 min WBDBO
— · — 60 — · —	60 min WBDBO
— · — 30 — · —	30 min WBDBO
— · — R200 — · —	Rookwerend Ra/R200
	30 min
	30 min zelfsluitend
	60 min
	60 min zelfsluitend
	zelfsluitend
	vluchtroute
	vluchtrichting
BMC	brandmeldcentrale
	brandtelefoon
NV	noodverlichting
BM	brandmelder
RM	rookmelder NEN2555
RM	rookmelder NEN2535
	kleefmagneet
	lift niet gebruiken
	brandweerlift
	verzamelplaats
	vluchttrappenhuis
	brandslanghaspel
B	bluskleding
EW	EW classificatie
	brandweeringang

POWERHOUSE

Project
1814 RISE Rotterdam

Opdrachtgever
Hofplein Ontwikkel B.V.

Fase
OV

Status
DEFINITIEF

Formaat

Schaal
1:200

Datum
15-09-2023

Revisie Datum
11-12-2023

Onderwerp
38e verdieping

OV.138

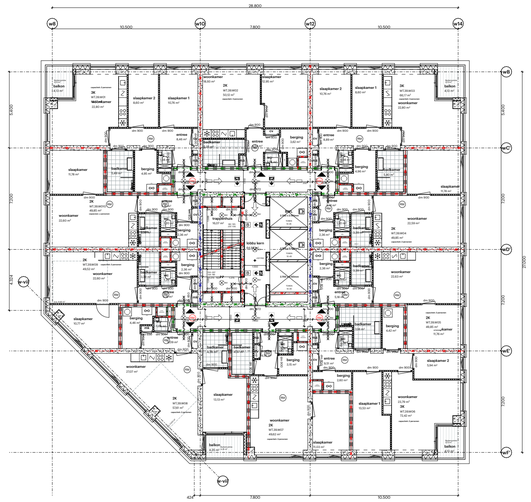

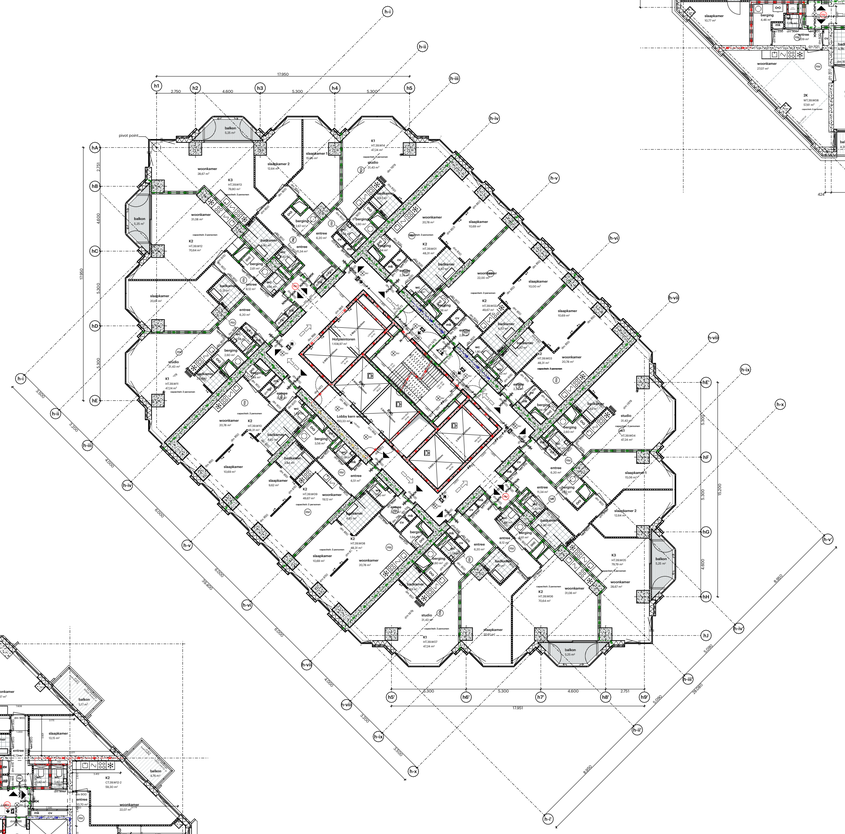

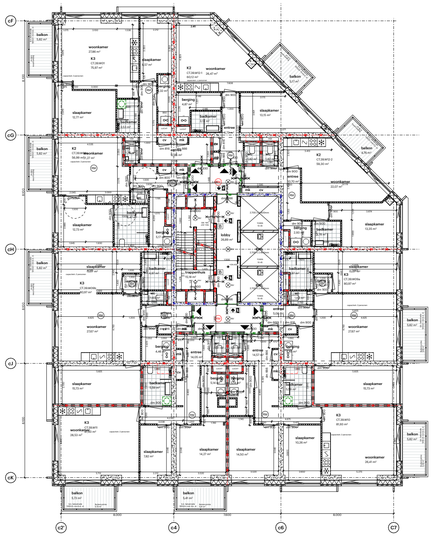

Algemeen:
- PEIL=0 is 0,3 M +NAP
Alle maten in het werk te controleren

Bouwfysica conform rapport:
- LBP Insight
Brandwerende voorzieningen conform rapport:
- Peutz
Constructie conform berekeningen en tekeningen constructeur:
- BuroHappold + Tielemans
Installaties conform berekeningen en tekeningen installateur:
- DVP Smart Concepts
Ontwerp landschap conform rapportages en tekeningen:
- DELVA

Regelgeving:
- Trappen voldoen aan Art. 2.33 t/m 2.36 van het Bouwbesluit 2012
- Vrije doorgang voldoen aan Art. 4.22-23 van het Bouwbesluit 2012
- Afscheidingen van vloer, trap en hellingbaan voldoen aan Art. 2.18 t/m 2.20 van het Bouwbesluit 2012
- Detaillering van gebouw voldoet aan Afdeling 3.17 (Bescherming tegen ongeoefenden), Art 3.114 t.m 3.116 van het Bouwbesluit 2012
- Ontwerp voldoet aan toegankelijkheidseisen conform Bouwbesluit 2012
- Electrische installatie conform NEN 1010 voor laagspanning
- Electrische installatie conform NEN-EN-IEC 61936-1 en NEN-EN 50522 voor hoogspanning.
- Drinkwatervoorziening conform NEN 1006
- Warmwatervoorziening conform NEN 1006
- Afvoervoorziening voor afvalwater conform NEN 3215
- Vluchtrouteaanduiding conform NEN 6088 en art. 5.2 t/m 5.6 van NEN-EN 1838
- Aanduiding blusmiddelen conform NEN 3011
- Scheidingsconstructies van sanitaire ruimten waterdicht conform NEN 2778
- Volumestromen en thermisch comfort ventilatievoorzieningen conform NEN 1087
- Deur meterkasten voorzien van rooster
- Rc-waarden conform details

Minimale eisen trappen (dimensionering cf. tekening):

leuningen:	800 tot 1000+ tov. voorkant trede
balustrade:	min.1000+ vloerpeil (hoogte tov. naastgelegen vloer + 13 m.)
	min.1200+ vloerpeil (hoogte tov. naastgelegen vloer + 13 m.)
	tussenruimte spijlen max. 100 mm
	geen opstapmogelijkheid tussen 200 tot 700+ vloerpeil
bordes:	min. 800x800
hoogte:	max. 4000 mm zonder tussenbordes

	Woonfunctie	Andere gebruiksfunctie/noodtrap
aantrede:	min. 230 mm	aantrede: min. 185 mm
optrede:	max. 188 mm	optrede: max. 210 mm
breedte:	min. 850 mm	breedte: min. 850 mm

Brand

— · — · — 120 — · — · —	120 min WBDBO
— · — · — 90 — · — · —	90 min WBDBO
— · — · — 60 — · — · —	60 min WBDBO
— · — · — 30 — · — · —	30 min WBDBO
—— R200 ——	Rookwerend Ra/R200
	30 min
	30 min zelfsluitend
	60 min
	60 min zelfsluitend
	zelfsluitend
	vluchtroute
	vluchtrichting
BMC	brandmeldcentrale
	brandtelefoon
NV	noodverlichting
BM	brandmelder
RM	rookmelder NEN2555
RM	rookmelder NEN2535
	kleefmagneet
	lift niet gebruiken
	brandweerlift
	verzamelplaats
	vluchttrappenhuis
	brandslanghaspel
B	bluskleding
EW	EW classificatie
	brandweeringang

POWERHOUSE

Project
1814 RISE Rotterdam

Opdrachtgever
Hofplein Ontwikkel B.V.

Fase
OV

Status
DEFINITIEF

Formaat

Schaal
1:200

Datum
15-09-2023

Revisie Datum
11-12-2023

Onderwerp
39e t/m 41e verdieping

OV.139

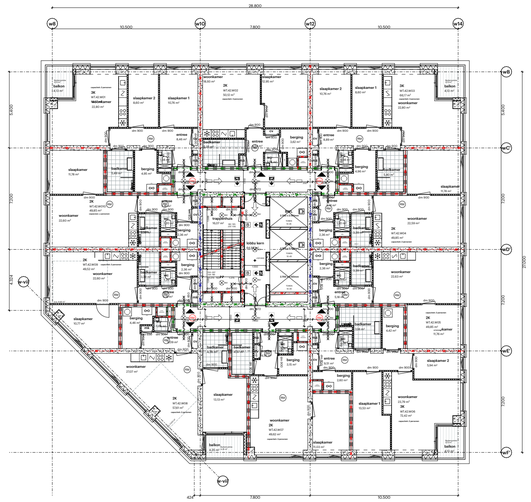

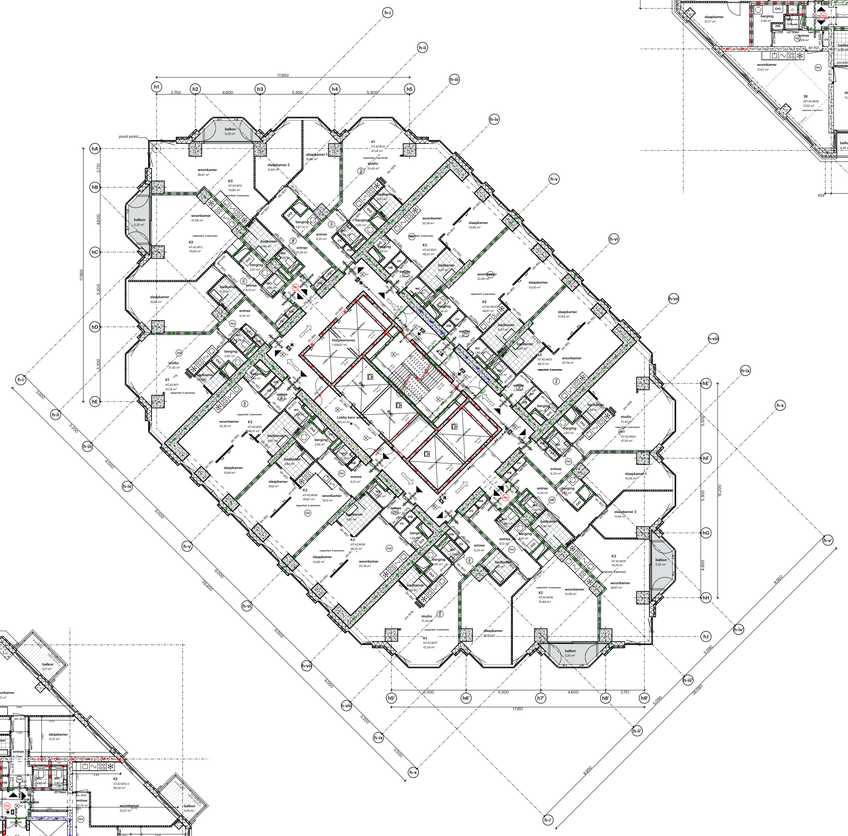

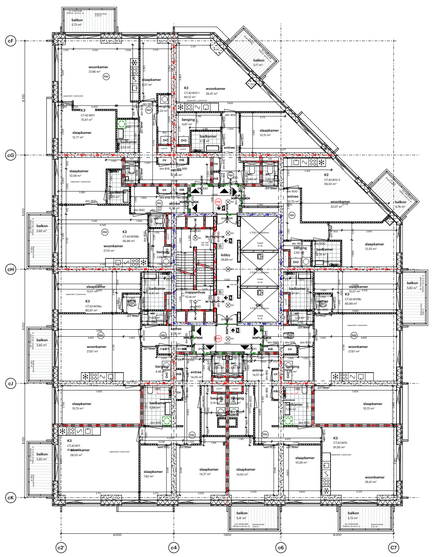

Algemeen:
- PEIL=0 is 0,3 M +NAP
Alle maten in het werk te controleren

Bouwfysica conform rapport:
- LBP Insight
Brandwerende voorzieningen conform rapport:
- Peutz
Constructie conform berekeningen en tekeningen constructeur:
- BuroHappold + Tielemans
Installaties conform berekeningen en tekeningen installateur:
- DVP Smart Concepts
Ontwerp landschap conform rapportages en tekeningen:
- DELVA

Regelgeving:
- Trappen voldoen aan Art. 2.33 t/m 2.36 van het Bouwbesluit 2012
- Vrije doorgang voldoen aan Art. 4.22-23 van het Bouwbesluit 2012
- Afscheidingen van vloer, trap en hellingbaan voldoen aan Art. 2.18 t/m 2.20 van het Bouwbesluit 2012
- Detaillering van gebouw voldoet aan Afdeling 3.17 (Bescherming tegen ongeoefenden), Art 3.114 t.m 3.116 van het Bouwbesluit 2012
- Ontwerp voldoet aan toegankelijkheidseisen conform Bouwbesluit 2012
- Electrische installatie conform NEN 1010 voor laagspanning
- Electrische installatie conform NEN-EN-IEC 61936-1 en NEN-EN 50522 voor hoogspanning.
- Drinkwatervoorziening conform NEN 1006
- Warmwatervoorziening conform NEN 1006
- Afvoervoorziening voor afvalwater conform NEN 3215
- Vluchtrouteaanduiding conform NEN 6088 en art. 5.2 t/m 5.6 van NEN-EN 1838
- Aanduiding blusmiddelen conform NEN 3011
- Scheidingsconstructies van sanitaire ruimten waterdicht conform NEN 2778
- Volumestromen en thermisch comfort ventilatievoorzieningen conform NEN 1087
- Deur meterkasten voorzien van rooster
- Rc-waarden conform details

Minimale eisen trappen (dimensionering cf. tekening):

leuningen:	800 tot 1000+ tov. voorkant trede	
balustrade:	min.1000+ vloerpeil (hoogte tov. naastgelegen vloer + 13 m.)	
	min.1200+ vloerpeil (hoogte tov. naastgelegen vloer + 13 m.)	
	tussenruimte spijlen max. 100 mm	
	geen opstapmogelijkheid tussen 200 tot 700+ vloerpeil	
bordes:	min. 800x800	
hoogte:	max. 4000 mm zonder tussenbordes	
	Woonfunctie	**Andere gebruiksfunctie/noodtrap**
aantrede:	min. 230 mm	aantrede: min. 185 mm
optrede:	max. 188 mm	optrede: max. 210 mm
breedte:	min. 850 mm	breedte: min. 850 mm

Brand

— · — 120 — · —	120 min WBDBO
— · — 90 — · —	90 min WBDBO
— · — 60 — · —	60 min WBDBO
— · — 30 — · —	30 min WBDBO
— · — R200 — · —	Rookwerend Ra/R200
	30 min
	30 min zelfsluitend
	60 min
	60 min zelfsluitend
	zelfsluitend
	vluchtroute
	vluchtrichting
BMC	brandmeldcentrale
	brandtelefoon
NV	noodverlichting
BM	brandmelder
RM	rookmelder NEN2555
RM	rookmelder NEN2535
	kleefmagneet
	lift niet gebruiken
	brandweerlift
	verzamelplaats
	vluchttrappenhuis
	brandslanghaspel
B	bluskleding
EW	EW classificatie
	brandweeringang

POWERHOUSE

Project
1814 RISE Rotterdam

Opdrachtgever
Hofplein Ontwikkel B.V.

Fase
OV

Status
DEFINITIEF

Formaat

Schaal
1:200

Datum
15-09-2023

Revisie Datum
11-12-2023

Onderwerp
42e verdieping

OV.142

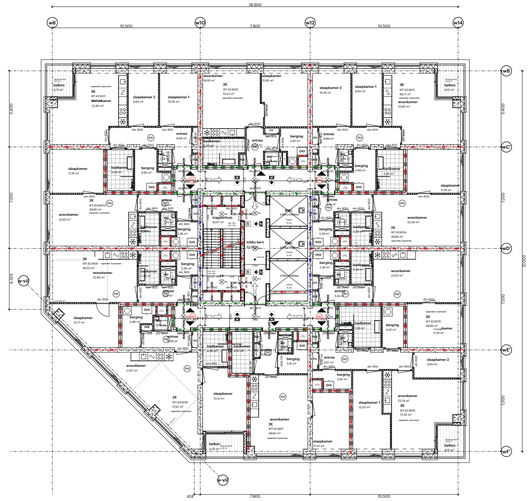

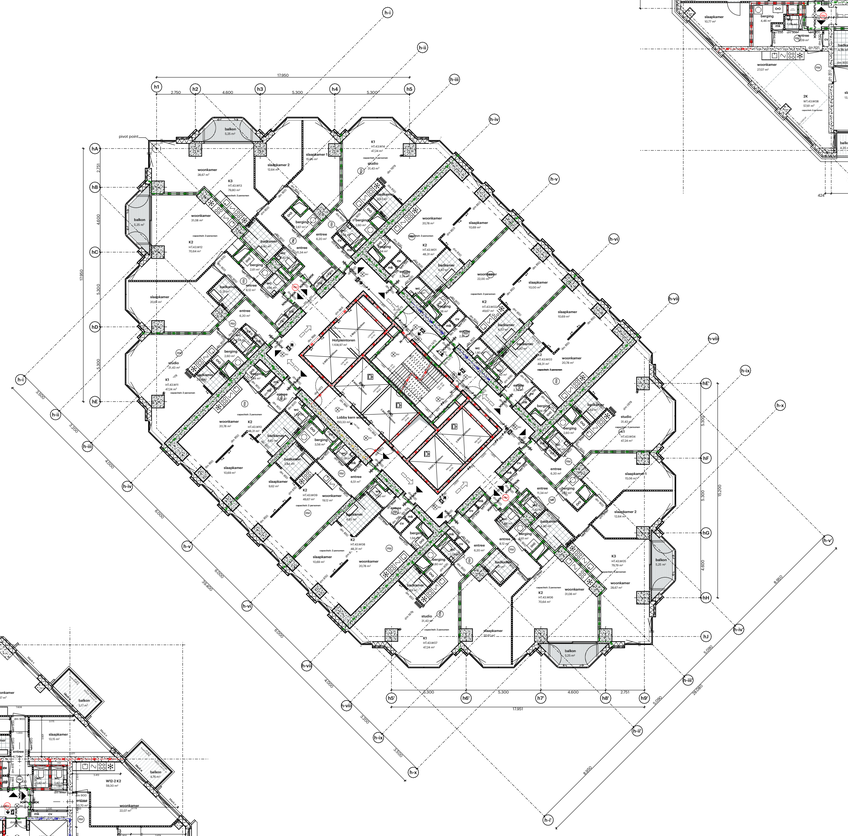

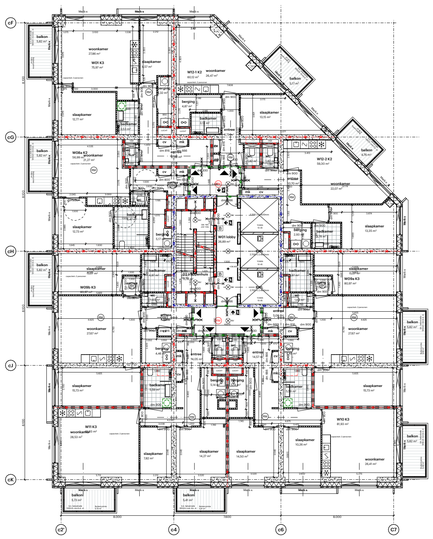

Algemeen:
- PEIL=0 is 0,3 M +NAP
Alle maten in het werk te controleren

Bouwfysica conform rapport:
- LBP Insight
Brandwerende voorzieningen conform rapport:
- Peutz
Constructie conform berekeningen en tekeningen constructeur:
- BuroHappold + Tielemans
Installaties conform berekeningen en tekeningen installateur:
- DVP Smart Concepts
Ontwerp landschap conform rapportages en tekeningen:
- DELVA

Regelgeving:
- Trappen voldoen aan Art. 2.33 t/m 2.36 van het Bouwbesluit 2012
- Vrije doorgang voldoen aan Art. 4.22-23 van het Bouwbesluit 2012
- Afscheidingen van vloer, trap en hellingbaan voldoen aan Art. 2.18 t/m 2.20 van het Bouwbesluit 2012
- Detaillering van gebouw voldoet aan Afdeling 3.17 (Bescherming tegen ongeoefenden), Art 3.114 t.m 3.116 van het Bouwbesluit 2012
- Ontwerp voldoet aan toegankelijkheidseisen conform Bouwbesluit 2012
- Electrische installatie conform NEN 1010 voor laagspanning
- Electrische installatie conform NEN-EN-IEC 61936-1 en NEN-EN 50522 voor hoogspanning.
- Drinkwatervoorziening conform NEN 1006
- Warmwatervoorziening conform NEN 1006
- Afvoervoorziening voor afvalwater conform NEN 3215
- Vluchtrouteaanduiding conform NEN 6088 en art. 5.2 t/m 5.6 van NEN-EN 1838
- Aanduiding blusmiddelen conform NEN 3011
- Scheidingsconstructies van sanitaire ruimten waterdicht conform NEN 2778
- Volumestromen en thermisch comfort verstalevoorzieningen conform NEN 1087
- Deur meterkasten voorzien van rooster
- Rc-waarden conform details

Minimale eisen trappen (dimensionering cf. tekening):

leuningen:	800 tot 1000+ tov. voorkant trede	
balustrade:	min.1000+ vloerpeil (hoogte tov. naastgelegen vloer + 13 m.)	
	min.1200+ vloerpeil (hoogte tov. naastgelegen vloer + 13 m.)	
	tussenruimte spijlen max. 100 mm	
	geen opstapmogelijkheid tussen 200 tot 700+ vloerpeil	
bordes:	min. 800x800	
hoogte:	max. 4000 mm zonder tussenbordes	
	Woonfunctie	**Andere gebruiksfunctie/noodtrap**
aantrede:	min. 230 mm	aantrede: min. 185 mm
optrede:	max. 188 mm	optrede: max. 210 mm
breedte:	min. 850 mm	breedte: min. 850 mm

Brand

— · — 120 — · —	120 min WBDBO
— · — 90 — · —	90 min WBDBO
— · — 60 — · —	60 min WBDBO
— · — 30 — · —	30 min WBDBO
— · — R120 — · —	Rookwerend Ra/R200
	30 min
	30 min zelfsluitend
	60 min
	60 min zelfsluitend
	zelfsluitend
	vluchtroute
	vluchtrichting
BMC	brandmeldcentrale
	brandtelefoon
NV	noodverlichting
BM	brandmelder
RM	rookmelder NEN2555
RM	rookmelder NEN2535
	kleefmagneet
	lift niet gebruiken
	brandweerlift
	verzamelplaats
	vluchttrappenhuis
	brandslanghaspel
B	blusleiding
EW	EW classificatie
	brandweeringang

POWERHOUSE

Project
1814 RISE Rotterdam

Opdrachtgever
Hofplein Ontwikkel B.V.

Fase
OV

Status
DEFINITIEF

Formaat

Schaal
1:200

Datum
15-09-2023

Revisie Datum
11-12-2023

Onderwerp
43e verdieping

OV.143

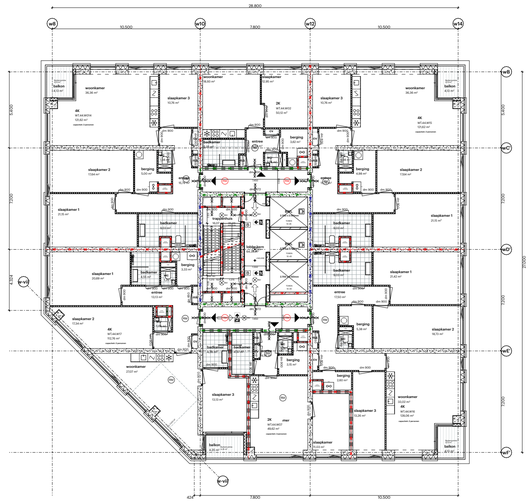

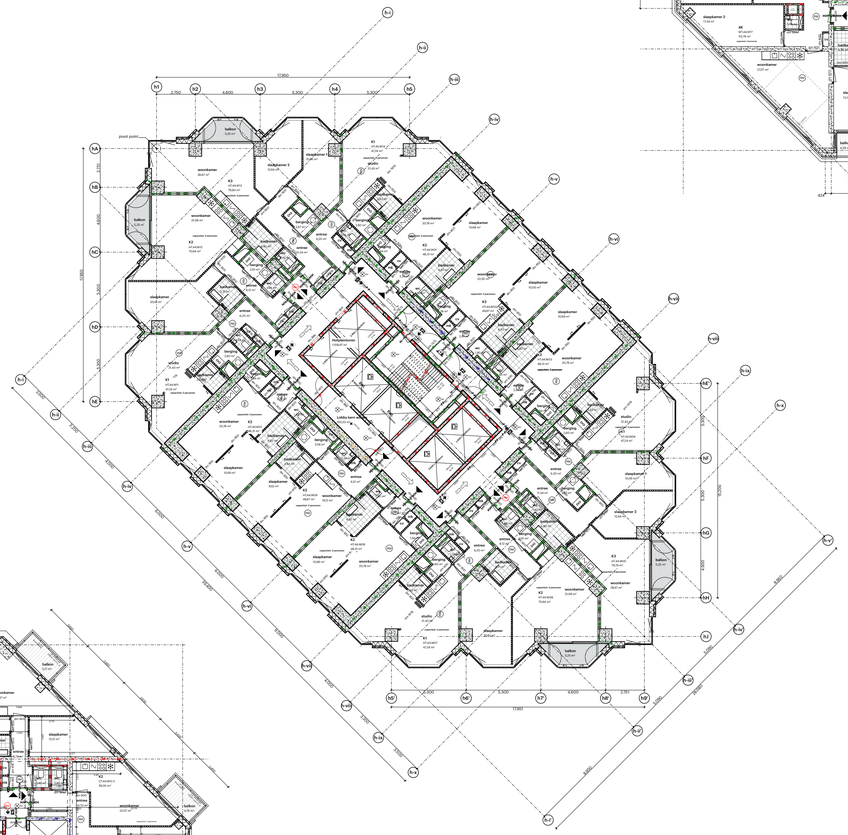

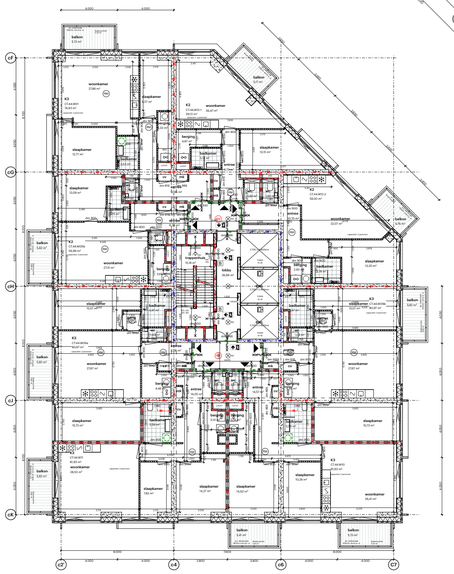

Algemeen:
- PEIL=0 is 0,3 M +NAP
Alle maten in het werk te controleren

Bouwfysica conform rapport:
- LBP Insight
Brandwerende voorzieningen conform rapport:
- Peutz
Constructie conform berekeningen en tekeningen constructeur:
- BuroHappold + Tielemans
Installaties conform berekeningen en tekeningen installateur:
- DVP Smart Concepts
Ontwerp landschap conform rapportages en tekeningen:
- DELVA

Regelgeving:
- Trappen voldoen aan Art. 2.33 t/m 2.36 van het Bouwbesluit 2012
- Vrije doorgang voldoen aan Art. 4.22-23 van het Bouwbesluit 2012
- Afscheidingen van vloer, trap en hellingbaan voldoen aan Art. 2.18 t/m 2.20 van het Bouwbesluit 2012
- Detaillering van gebouw voldoet aan Afdeling 3.17 (Bescherming tegen ongeoefende), Art 3.114 t.m 3.116 van het Bouwbesluit 2012
- Ontwerp voldoet aan toegankelijkheidseisen conform Bouwbesluit 2012
- Electrische installatie conform NEN 1010 voor laagspanning
- Electrische installatie conform NEN-EN-IEC 61936-1 en NEN-EN 50522 voor hoogspanning.
- Drinkwatervoorziening conform NEN 1006
- Warmwatervoorziening conform NEN 1006
- Afvoervoorziening voor afvalwater conform NEN 3215
- Vluchtrouteaanduiding conform NEN 6088 en art. 5.2 t/m 5.6 van NEN-EN 1838
- Aanduiding blusmiddelen conform NEN 3011
- Scheidingsconstructies van sanitaire ruimten waterdicht conform NEN 2778
- Volumestromen en thermisch comfort ventilatievoorzieningen conform NEN 1087
- Deur meterkasten voorzien van rooster
- Rc-waarden conform details

Minimale eisen trappen (dimensionering cf. tekening):

leuningen:	800 tot 1000+ tov. voorkant trede
balustrade:	min.1000+ vloerpeil (hoogte tov. naastgelegen vloer + 13 m.)
	min.1200+ vloerpeil (hoogte tov. naastgelegen vloer + 13 m.)
	tussenruimte spijlen max. 100 mm
	geen opstapmogelijkheid tussen 200 tot 700+ vloerpeil
bordes:	min. 800x800
hoogte:	max. 4000 mm zonder tussenbordes

	Woonfunctie	Andere gebruiksfunctie/noodtrap
aantrede:	min. 230 mm	aantrede: min. 185 mm
optrede:	max. 188 mm	optrede: max. 210 mm
breedte:	min. 850 mm	breedte: min. 850 mm

Brand

— · — 120 — · —	120 min WBDBO
— · — 90 — · —	90 min WBDBO
— · — 60 — · —	60 min WBDBO
— · — 30 — · —	30 min WBDBO
— · — R120 — · —	Rookwerend Ra/R200
	30 min
	30 min zelfsluitend
	60 min
	60 min zelfsluitend
	zelfsluitend
	vluchtroute
	vluchtrichting
BMC	brandmeldcentrale
	brandtelefoon
NV	noodverlichting
BM	brandmelder
RM	rookmelder NEN2555
RM	rookmelder NEN2535
	kleefmagneet
	lift niet gebruiken
	brandweerlift
	verzamelplaats
	vluchttrappenhuis
	brandslanghaspel
B	blusleiding
EW	EW classificatie
	brandweeringang

POWERHOUSE

Project
1814 RISE Rotterdam

Opdrachtgever
Hofplein Ontwikkel B.V.

Fase
OV

Status
DEFINITIEF

Formaat

Schaal
1:200

Datum
15-09-2023

Revisie Datum
11-12-2023

Onderwerp
44e verdieping

OV.144

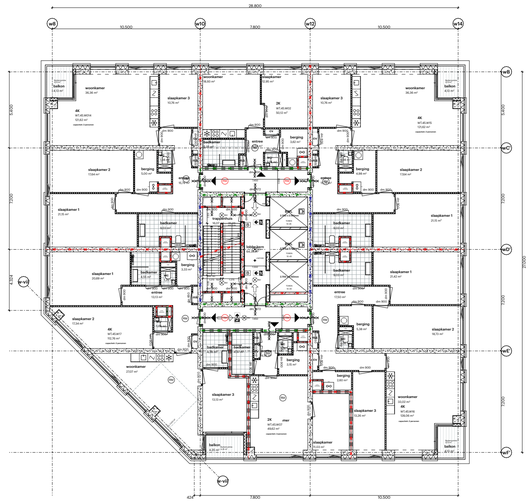

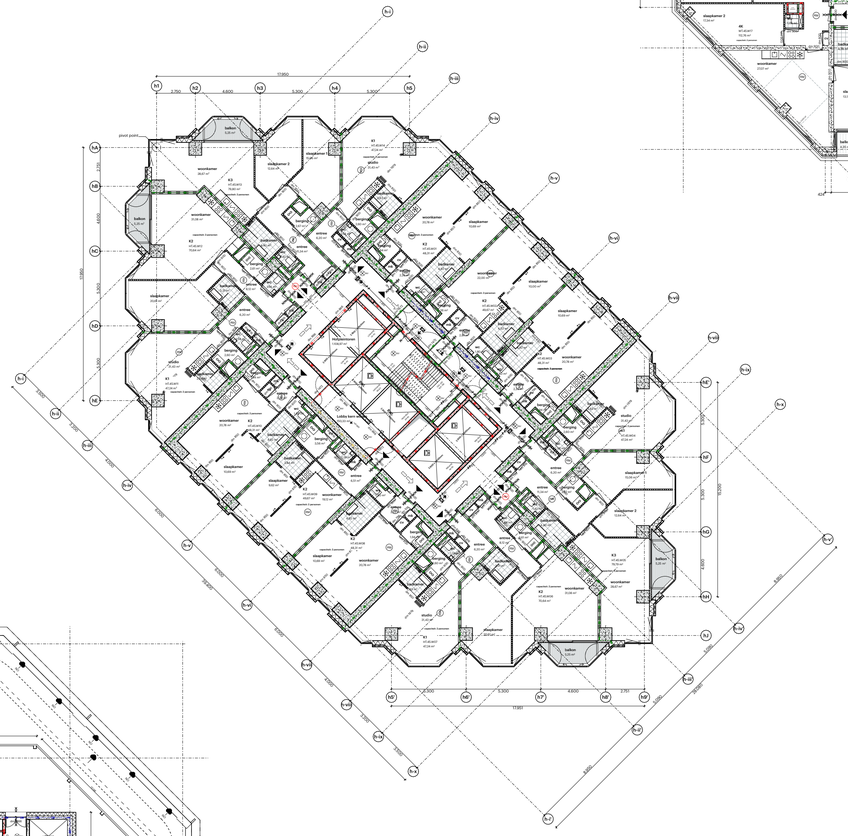

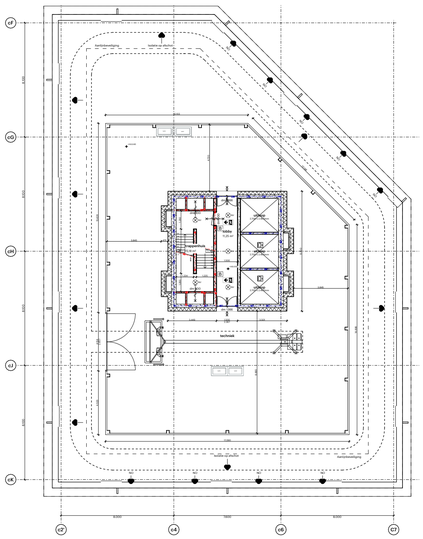

Algemeen:
- PEIL=0 is 0,3 M +NAP
Alle maten in het werk te controleren

Bouwfysica conform rapport:
- LBP Insight
Brandwerende voorzieningen conform rapport:
- Peutz
Constructie conform berekeningen en tekeningen constructeur:
- BuroHappold + Tielemans
Installaties conform berekeningen en tekeningen installateur:
- GVP Smart Concepts
Ontwerp landschap conform rapportages en tekeningen:
- DELVA

Regelgeving:
- Trappen voldoen aan Art. 2.33 t/m 2.36 van het Bouwbesluit 2012
- Vrije doorgang voldoen aan Art. 4.22-23 van het Bouwbesluit 2012
- Afscheidingen van vloer, trap en hellingbaan voldoen aan Art. 2.18 t/m 2.20 van het Bouwbesluit 2012
- Detaillering van gebouw voldoet aan Afdeling 3.17 (Bescherming tegen ongeoefenden), Art 3.114 t.m 3.116 van het Bouwbesluit 2012
- Ontwerp voldoet aan toegankelijkheidseisen conform Bouwbesluit 2012
- Electrische installatie conform NEN 1010 voor laagspanning
- Electrische installatie conform NEN-EN-IEC 61936-1 en NEN-EN 50522 voor hoogspanning.
- Drinkwatervoorziening conform NEN 1006
- Warmwatervoorziening conform NEN 1006
- Afvoervoorziening voor afvalwater conform NEN 3215
- Vluchtrouteaanduiding conform NEN 6088 en art. 5.2 t/m 5.6 van NEN-EN 1838
- Aanduiding blusmiddelen conform NEN 3011
- Scheidingsconstructies van sanitaire ruimten waterdicht conform NEN 2778
- Volumestromen en thermisch comfort ventilatievoorzieningen conform NEN 1087
- Deur meterkasten voorzien van rooster
- Rc-waarden conform details

Minimale eisen trappen (dimensionering cf. tekening):

leuningen:	800 tot 1000= tov. voorkant trede
balustrade:	min.1000= vloerpeil (hoogte tov. naastgelegen vloer + 13 m.)
	min.1200= vloerpeil (hoogte tov. naastgelegen vloer + 13 m.)
	tussenruimte spijlen max. 100 mm
	geen opstapmogelijkheid tussen 200 tot 700= vloerpeil
bordes:	min. 800x800
hoogte:	max. 4000 mm zonder tussenbordes

	Woonfunctie	Andere gebruiksfunctie/noodtrap
aantrede:	min. 230 mm	aantrede: min. 185 mm
optrede:	max. 188 mm	optrede: max. 210 mm
breedte:	min. 850 mm	breedte: min. 850 mm

Brand

— · — 120 — · —	120 min WBDBO
— · — 90 — · —	90 min WBDBO
— · — 60 — · —	60 min WBDBO
— · — 30 — · —	30 min WBDBO
—— R200 ——	Rookwerend Ra/R200
	30 min
	30 min zelfsluitend
	60 min
	60 min zelfsluitend
	zelfsluitend
	vluchtroute
	vluchtrichting
BMC	brandmeldcentrale
	brandtelefoon
NV	noodverlichting
BM	brandmelder
RM	rookmelder NEN2555
RM	rookmelder NEN2535
	kleefmagneet
	lift niet gebruiken
	brandweerlift
	verzamelplaats
	vluchttrappenhuis
	brandslanghaspel
B	bluskleding
EW	EW classificatie
	brandweeringang

POWERHOUSE

Project
1814 RISE Rotterdam

Opdrachtgever
Hofplein Ontwikkel B.V.

Fase
OV

Status
DEFINITIEF

Formaat

Schaal
1:200

Datum
15-09-2023

Revisie Datum
11-12-2023

Onderwerp
45e verdieping

OV.145

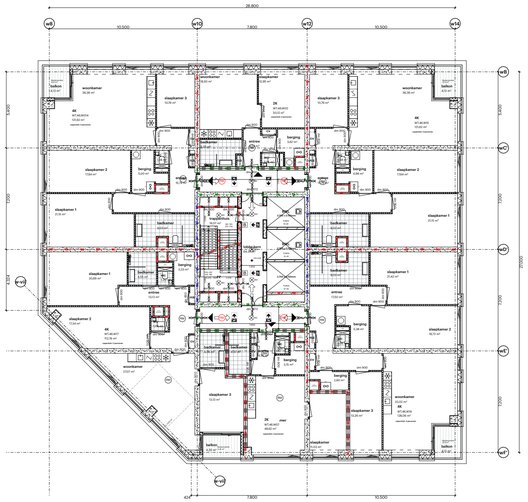

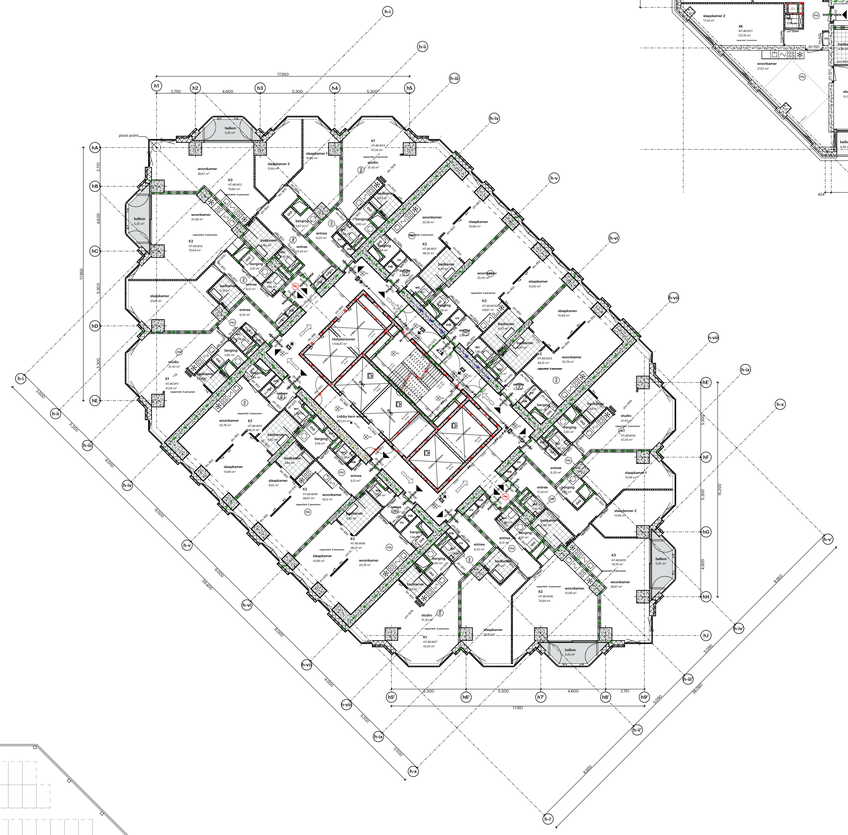

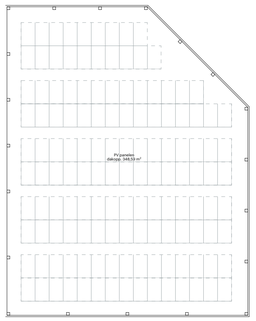

Algemeen:
- PEIL+0 is 0,3 M +NAP
Alle maten in het werk te controleren

Bouwfysica conform rapport:
- LBP insight
Brandwerende voorzieningen conform rapport:
- Peutz
Constructie conform berekeningen en tekeningen constructeur:
- BuroHappold + Tielemans
Installaties conform berekeningen en tekeningen installateur:
- GVP Smart Concepts
Ontwerp landschap conform rapportages en tekeningen:
- DELVA

Regelgeving:
- Trappen voldoen aan Art. 2.33 t/m 2.36 van het Bouwbesluit 2012
- Vrije doorgang voldoen aan Art. 4.22-23 van het Bouwbesluit 2012
- Afscheidingen van vloer, trap en hellingbaan voldoen aan Art. 2.18 t/m 2.20 van het Bouwbesluit 2012
- Detaillering van gebouw voldoet aan Afdeling 3.17 (Bescherming tegen ongeoefende), Art 3.114 t.m 3.116 van het Bouwbesluit 2012
- Ontwerp voldoet aan toegankelijkheidseisen conform Bouwbesluit 2012
- Electrische installatie conform NEN 1010 voor laagspanning
- Electrische installatie conform NEN-EN-IEC 61936-1 en NEN-EN 50522 voor hoogspanning.
- Drinkwatervoorziening conform NEN 1006
- Warmwatervoorziening conform NEN 1006
- Afvoervoorziening voor afvalwater conform NEN 3215
- Vluchtrouteaanduiding conform NEN 6088 en art. 5.2 t/m 5.6 van NEN-EN 1838
- Aanduiding blusmiddelen conform NEN 3011
- Scheidingsconstructies van sanitaire ruimten waterdicht conform NEN 2778
- Volumestromen en thermisch comfort ventilatievoorzieningen conform NEN 1087
- Deur meterkasten voorzien van rooster
- Rc-waarden conform details

Minimale eisen trappen (dimensionering cf. tekening):

leuningen:	800 tot 1000+ tov. voorkant trede
balustrade:	min.1000+ vloerpeil (hoogte tov. naastgelegen vloer + 13 m.)
	min.1200+ vloerpeil (hoogte tov. naastgelegen vloer + 13 m.)
	tussenruimte spijlen max. 100 mm
	geen opstapmogelijkheid tussen 200 tot 700+ vloerpeil
bordes:	min. 800x800
hoogte:	max. 4000 mm zonder tussenbordes

	Woonfunctie	Andere gebruiksfunctie/noodtrap
aantrede:	min. 230 mm	aantrede: min. 185 mm
optrede:	max. 188 mm	optrede: max. 210 mm
breedte:	min. 850 mm	breedte: min. 850 mm

Brand

— · — 120 — · —	120 min WBDBO
— · — 90 — · —	90 min WBDBO
— · — 60 — · —	60 min WBDBO
— · — 30 — · —	30 min WBDBO
— · — R120 — · —	Rookwerend Ra/R200
	30 min
	30 min zelfsluitend
	60 min
	60 min zelfsluitend
	zelfsluitend
	vluchtroute
	vluchtrichting
BMC	brandmeldcentrale
	brandtelefoon
NV	noodverlichting
BM	brandmelder
RM	rookmelder NEN2555
RM	rookmelder NEN2535
	kleefmagneet
	lift niet gebruiken
	brandweerlift
	verzamelplaats
	vluchttrappenhuis
	brandslanghaspel
B	bluskleding
EW	EW classificatie
	brandweeringang

POWERHOUSE

Project
1814 RISE Rotterdam

Opdrachtgever
Hofplein Ontwikkel B.V.

Fase
OV

Status
DEFINITIEF

Formaat

Schaal
1:200

Datum
15-09-2023

Revisie Datum
11-12-2023

Onderwerp
46e verdieping

OV.146

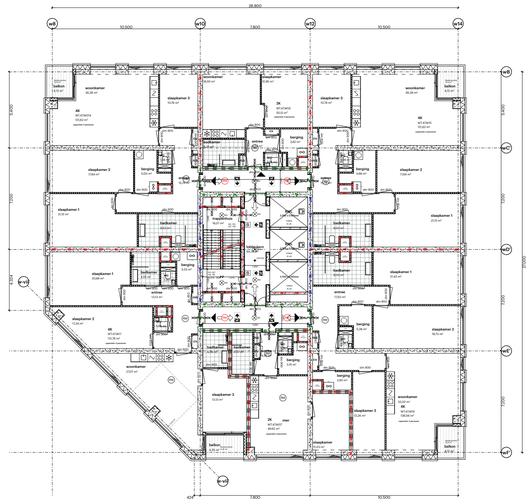

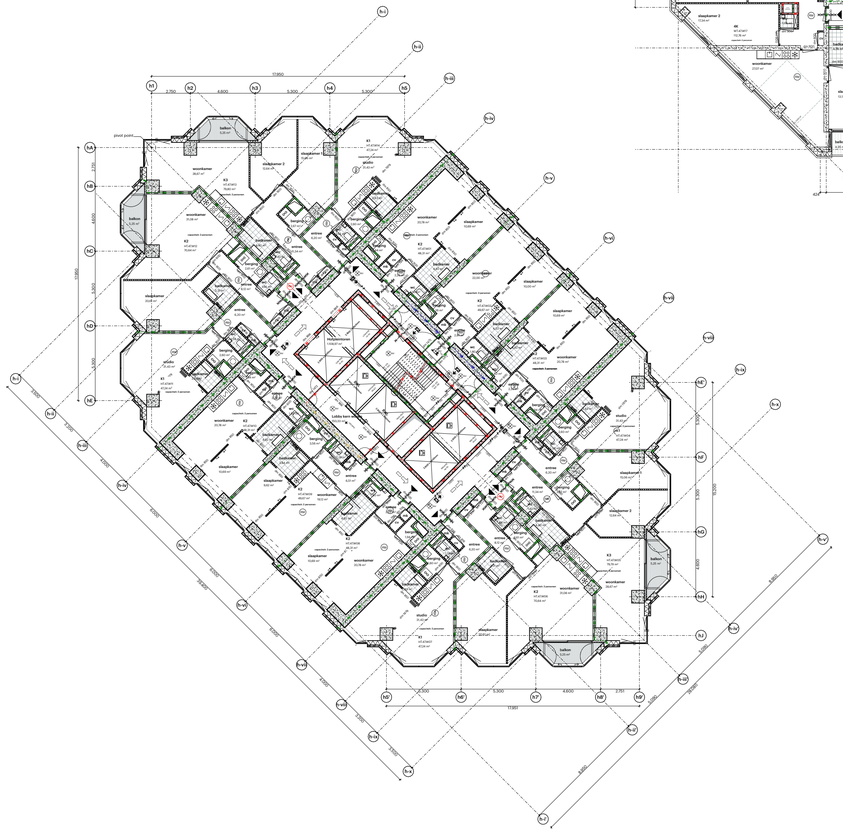

Algemeen:
- PEIL=0 is 0,3 M +NAP
Alle maten in het werk te controleren

Bouwfysica conform rapport:
- LBP Insight
Brandwerende voorzieningen conform rapport:
- Peutz
Constructie conform berekeningen en tekeningen constructeur:
- BuroHappold + Tielemans
Installaties conform berekeningen en tekeningen installateur:
- DVP Smart Concepts
Ontwerp landschap conform rapportages en tekeningen:
- DELVA

Regelgeving:
- Trappen voldoen aan Art. 2.33 t/m 2.36 van het Bouwbesluit 2012
- Vrije doorgang voldoen aan Art. 4.22-23 van het Bouwbesluit 2012
- Afscheidingen van vloer, trap en hellingbaan voldoen aan Art. 2.18 t/m 2.20 van het Bouwbesluit 2012
- Detaillering van gebouw voldoet aan Afdeling 3.17 (Bescherming tegen ongeoefenden), Art 3.114 t.m 3.116 van het Bouwbesluit 2012
- Ontwerp voldoet aan toegankelijkheidseisen conform Bouwbesluit 2012
- Electrische installatie conform NEN 1010 voor laagspanning
- Electrische installatie conform NEN EN-IEC 61936-1 en NEN-EN 50522 voor hoogspanning.
- Drinkwatervoorziening conform NEN 1006
- Warmwatervoorziening conform NEN 1006
- Afvoervoorziening voor afvalwater conform NEN 3215
- Vluchtrouteaanduiding conform NEN 6088 en art. 5.2 t/m 5.6 van NEN-EN 1838
- Aanduiding blusmiddelen conform NEN 3011
- Scheidingsconstructies van sanitaire ruimten waterdicht conform NEN 2778
- Volumestromen en thermisch comfort ventilatievoorzieningen conform NEN 1087
- Deur meterkasten voorzien van rooster
- Rc-waarden conform details

Minimale eisen trappen (dimensionering cf. tekening):

leuningen:	800 tot 1000+ tov. voorkant trede
balustrade:	min.1000+ vloerpeil (hoogte tov. naastgelegen vloer + 13 m.)
	min.1200+ vloerpeil (hoogte tov. naastgelegen vloer + 13 m.)
	tussenruimte spijlen max. 100 mm
	geen opstapmogelijkheid tussen 200 tot 700+ vloerpeil
bordes:	min. 800x800
hoogte:	max. 4000 mm zonder tussenbordes

	Woonfunctie	Andere gebruiksfunctie/noodtrap
aantrede:	min. 230 mm	aantrede: min. 185 mm
optrede:	max. 188 mm	optrede: max. 210 mm
breedte:	min. 850 mm	breedte: min. 850 mm

Brand

— · — 120 — · —	120 min WBDBO
— · — 90 — · —	90 min WBDBO
— · — 60 — · —	60 min WBDBO
— · — 30 — · —	30 min WBDBO
— · — R200 — · —	Rookwerend Ra/R200
	30 min
	30 min zelfsluitend
	60 min
	60 min zelfsluitend
	zelfsluitend
	vluchtroute
	vluchtrichting
BMC	brandmeldcentrale
	brandtelefoon
NV	noodverlichting
BM	brandmelder
RM	rookmelder NEN2555
RM	rookmelder NEN2535
	kleefmagneet
	lift niet gebruiken
	brandweerlift
	verzamelplaats
	vluchttrappenhuis
	brandslanghaspel
B	bluskleding
EW	EW classificatie
	brandweeringang

POWERHOUSE

Project
1814 RISE Rotterdam

Opdrachtgever
Hofplein Ontwikkel B.V.

Fase
OV

Status
DEFINITIEF

Formaat

Schaal
1:200

Datum
15-09-2023

Revisie Datum
11-12-2023

Onderwerp
47e verdieping

OV.147

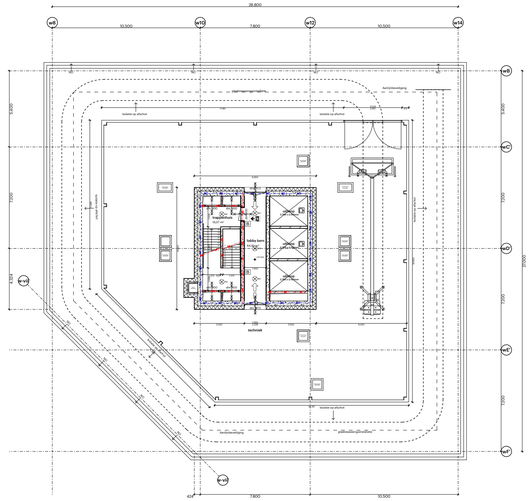
28.800
w9
10.500
w10
7.800
w11
10.500
w12
w13
w14
w8
w7
w6
w5
w4
w3
w2
w1
20.000
7.800
10.500
technisch
technisch
technisch

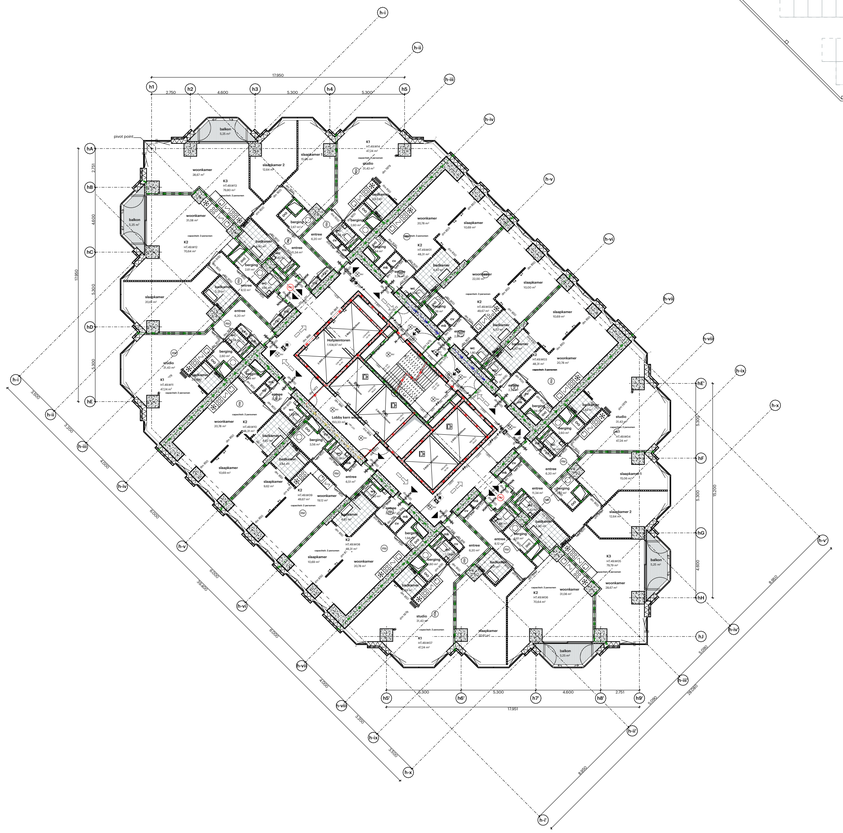
plaat punt
balkon
woonkamer
slaapkamer
studio
keuken
entree
toilet
badkamer
K1
K2
K3
1 slaapkamer
2 slaapkamers
3 slaapkamers
N-1
N-2
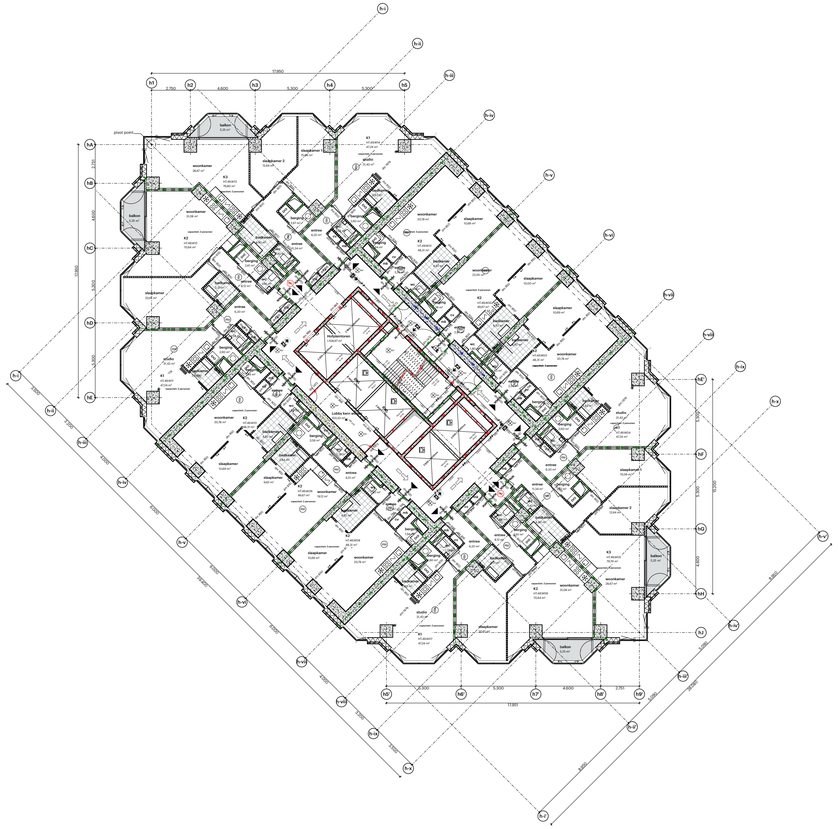

Algemeen:
- PEIL=0 is 0,3 M +NAP
Alle maten in het werk te controleren

Bouwfysica conform rapport:
- LBP insight
Brandwerende voorzieningen conform rapport:
- Peutz
Constructie conform berekeningen en tekeningen constructeur:
- BuroHappold + Tielemans
Installaties conform berekeningen en tekeningen installateur:
- GVP Smart Concepts
Ontwerp landschap conform rapportages en tekeningen:
- DELVA

Regelgeving:
- Trappen voldoen aan Art. 2.33 t/m 2.36 van het Bouwbesluit 2012
- Vrije doorgang voldoen aan Art. 4.22.23 van het Bouwbesluit 2012
- Afscheidingen van vloer, trap en hellingbaan voldoen aan Art. 2.18 t/m 2.20 van het Bouwbesluit 2012
- Detailering van gebouw voldoet aan Afdeling 3.17 (Bescherming tegen ongeoefende), Art 3.114 t.m 3.116 van het Bouwbesluit 2012
- Ontwerp voldoet aan toegankelijkheidseisen conform Bouwbesluit 2012
- Electrische installatie conform NEN 1010 voor laagspanning
- Electrische installatie conform NEN-EN-IEC 61936-1 en NEN-EN 50522 voor hoogspanning.
- Drinkwatervoorziening conform NEN 1006
- Warmwatervoorziening conform NEN 1006
- Afvoervoorziening voor afvalwater conform NEN 3215
- Vluchtrouteaanduiding conform NEN 6088 en art. 5.2 t/m 5.6 van NEN-EN 1838
- Aanduiding blusmiddelen conform NEN 3011
- Scheidingsconstructies van sanitaire ruimten waterdicht conform NEN 2778
- Volumestromen en thermisch comfort ventilatievoorzieningen conform NEN 1087
- Deur meterkasten voorzien van rooster
- Rc-waarden conform details

Minimale eisen trappen (dimensionering cf. tekening):

leuningen:	800 tot 1000+ tov. voorkant trede	
balustrade:	min.1000+ vloerpeil (hoogte tov. naastgelegen vloer + 13 m.)	
	min.1200+ vloerpeil (hoogte tov. naastgelegen vloer > 13 m.)	
	tussenruimte spijlen max. 100 mm	
	geen opstapmogelijkheid tussen 200 tot 700+ vloerpeil	
bordes:	min. 800x800	
hoogte:	max. 4000 mm zonder tussenbordes	
	Woonfunctie	**Andere gebruiksfunctie/noodtrap**
aantrede:	min. 230 mm	aantrede: min. 185 mm
optrede:	max. 188 mm	optrede: max. 210 mm
breedte:	min. 850 mm	breedte: min. 850 mm

Brand

120	120 min WBDBO
90	90 min WBDBO
60	60 min WBDBO
30	30 min WBDBO
R200	Rookwerend Ra/R200
	30 min
	30 min zelfsluitend
	60 min
	60 min zelfsluitend
	zelfsluitend
	vluchtroute
	vluchtrichting
BMC	brandmeldcentrale
	brandtelefoon
NV	noodverlichting
BM	brandmelder
RM	rookmelder NEN2555
RM	rookmelder NEN2535
	kleefmagneet
	lift niet gebruiken
	brandweerlift
	verzamelplaats
	vluchttrappenhuis
	brandslanghaspel
B	bluskleding
EW	EW classificatie
	brandweeringang

POWERHOUSE

Project
1814 RISE Rotterdam

Opdrachtgever
Hofplein Ontwikkel B.V.

Fase
OV

Status
DEFINITIEF

Formaat

Schaal
1:200

Datum
15-09-2023

Revisie Datum
11-12-2023

Onderwerp
50e t/m 51e verdieping

OV.147

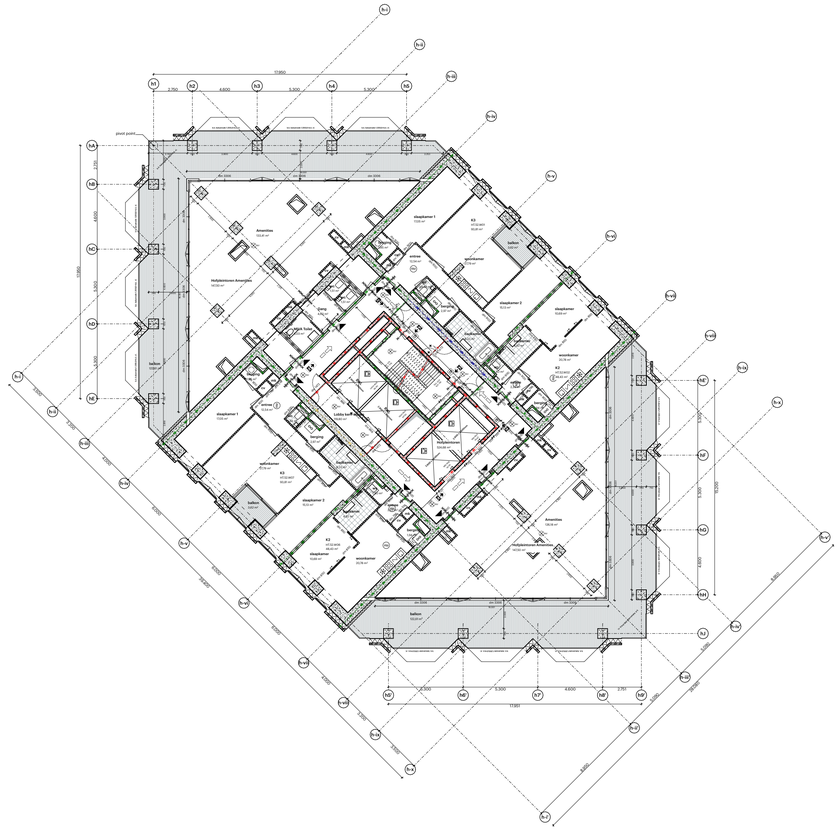
plaat punt
11.950
2.750
4.600
3.300
3.300
Amenities
Helpdeskruimte Amenities
liftlobby
Lobby Kantoren
Lobby Kantoren
liftschacht
liftschacht
liftschacht

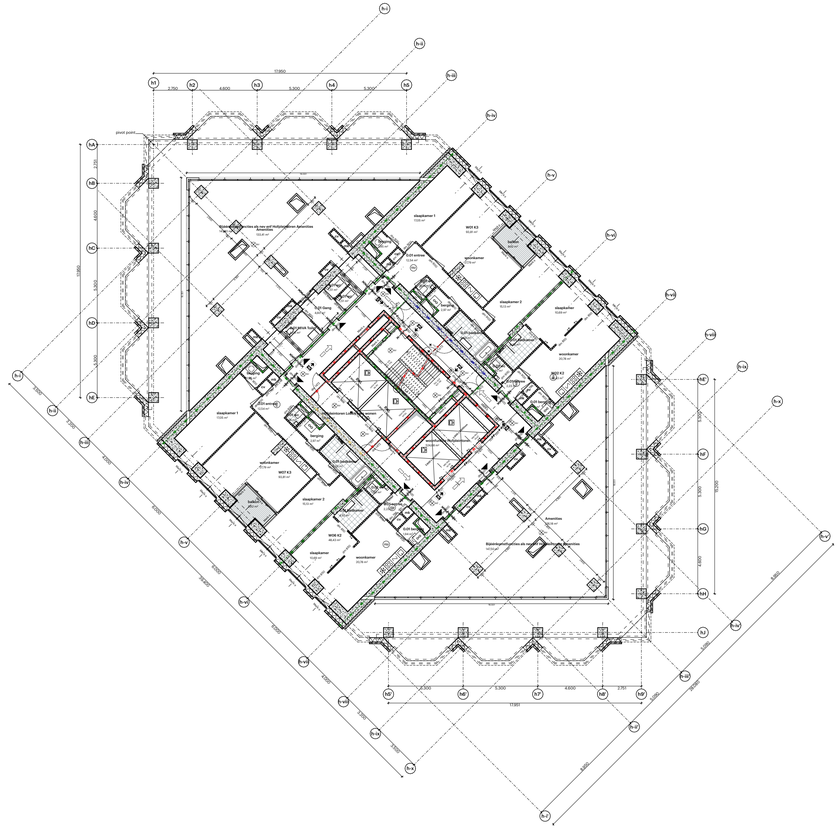
11.950
2.750
4.600
5.300
5.300
4.600
2.750
11.950
plaat punt
vloerhoogte 1
1100 mm
WOZ K3
92.8 m²
vloerhoogte 2
1100 mm
vloerhoogte 3
1100 mm
vloerhoogte 4
1100 mm
woonkamer
30.76 m²
keuken
12.61 m²
Toilet
1.62 m²
Toilet
1.62 m²
Toilet
1.62

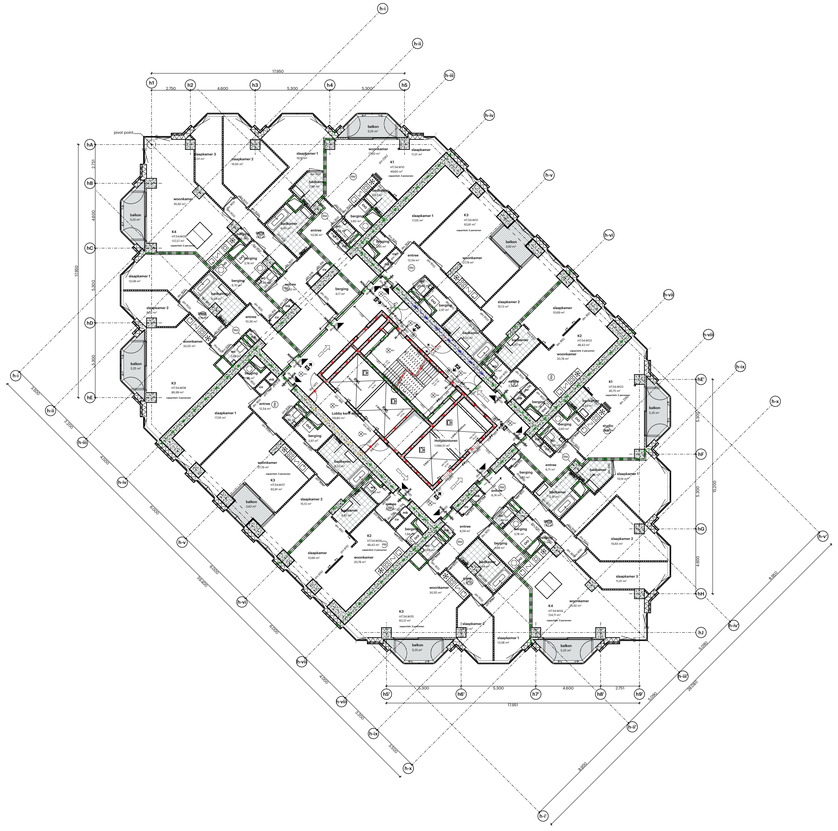
17.950
2.750
4.600
5.300
5.300
plaat punt
vloerhoogte 1
vloerhoogte 2
vloerhoogte 3
balkon
entree
liftkern
trappenhuis
meterkast
toilet
wasmachine
wasdroger
vaatwasser
koelkast
fornuis
spoelbak
werkblad
bergruimte
meterruimte
fietsenstalling
K1
K2
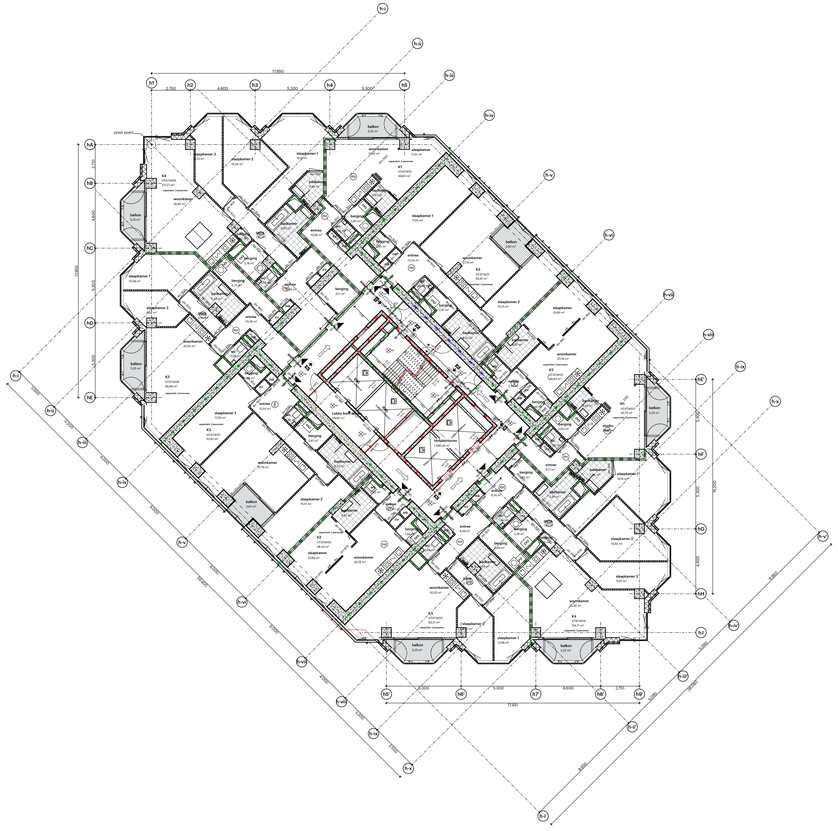

Algemeen:
- PEIL=0 is 0,3 M +NAP
Alle maten in het werk te controleren

Bouwfysica conform rapport:
- LBP Insight
Brandwerende voorzieningen conform rapport:
- Peutz
Constructie conform berekeningen en tekeningen constructeur:
- BuroHappold + Tielemans
Installaties conform berekeningen en tekeningen installateur:
- DVP Smart Concepts
Ontwerp landschap conform rapportages en tekeningen:
- DELVA

Regelgeving:
- Trappen voldoen aan Art. 2.33 t/m 2.36 van het Bouwbesluit 2012
- Vrije doorgang voldoen aan Art. 4.22.03 van het Bouwbesluit 2012
- Afscheidingen van vloer, trap en hellingbaan voldoen aan Art. 2.18 t/m 2.20 van het Bouwbesluit 2012
- Detaillering van gebouw voldoet aan Afdeling 3.17 (Bescherming tegen ongeoefenden), Art 3.114 t.m 3.116 van het Bouwbesluit 2012
- Ontwerp voldoet aan toegankelijkheidseisen conform Bouwbesluit 2012
- Electrische installatie conform NEN 1010 voor laagspanning
- Electrische installatie conform NEN-EN-IEC 61936-1 en NEN-EN 50522 voor hoogspanning.
- Drinkwatervoorziening conform NEN 1006
- Warmwatervoorziening conform NEN 1006
- Afvoervoorziening voor afvalwater conform NEN 3215
- Vluchtrouteaanduiding conform NEN 6088 en art. 5.2 t/m 5.6 van NEN-EN 1838
- Aanduiding blusmiddelen conform NEN 3011
- Scheidingsconstructies van sanitaire ruimten waterdicht conform NEN 2778
- Volumestromen en thermisch comfort ventilatievoorzieningen conform NEN 1087
- Deur meterkasten voorzien van rooster
- Rc-waarden conform details

Minimale eisen trappen (dimensionering cf. tekening):

leuningen:	800 tot 1000+ tov. voorkant trede	
balustrade:	min.1000+ vloerpeil (hoogte tov. naastgelegen vloer + 13 m.)	
	min.1200+ vloerpeil (hoogte tov. naastgelegen vloer + 13 m.)	
	tussenruimte spijlen max. 100 mm	
	geen opstapmogelijkheid tussen 200 tot 700+ vloerpeil	
bordes:	min. 800x800	
hoogte:	max. 4000 mm zonder tussenbordes	
	Woonfunctie	**Andere gebruiksfunctie/noodtrap**
aantrede:	min. 230 mm	aantrede: min. 185 mm
optrede:	max. 188 mm	optrede: max. 210 mm
breedte:	min. 850 mm	breedte: min. 850 mm

Brand

120	120 min WBDBO
90	90 min WBDBO
60	60 min WBDBO
30	30 min WBDBO
R200	Rookwerend Ra/R200
	30 min
	30 min zelfsluitend
	60 min
	60 min zelfsluitend
	zelfsluitend
	vluchtroute
	vluchtrichting
BMC	brandmeldcentrale
	brandtelefoon
NV	noodverlichting
BM	brandmelder
RM	rookmelder NEN2555
RM	rookmelder NEN2535
	kleefmagneet
	lift niet gebruiken
	brandweerlift
	verzamelplaats
	vluchttrappenhuis
	brandslanghaspel
B	bluisleiding
EW	EW classificatie
	brandweeringang

POWERHOUSE

Project
1814 RISE Rotterdam

Opdrachtgever
Hofplein Ontwikkel B.V.

Fase
OV

Status
DEFINITIEF

Formaat

Schaal
1:200

Datum
15-09-2023

Revisie Datum
11-12-2023

Onderwerp
67e verdieping

OV.167

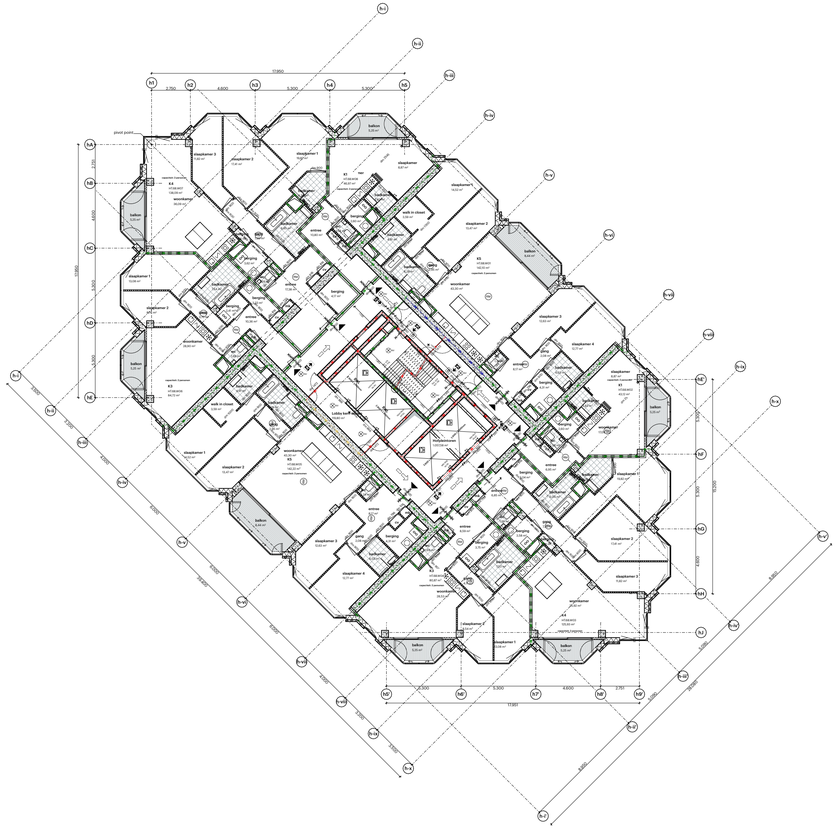
11.950
2.750
4.600
3.300
3.300
pivot point
vloerkamer 3
vloerkamer 2
vloerkamer 1
balkon
vloerkamer 4
vloerkamer 5
vloerkamer

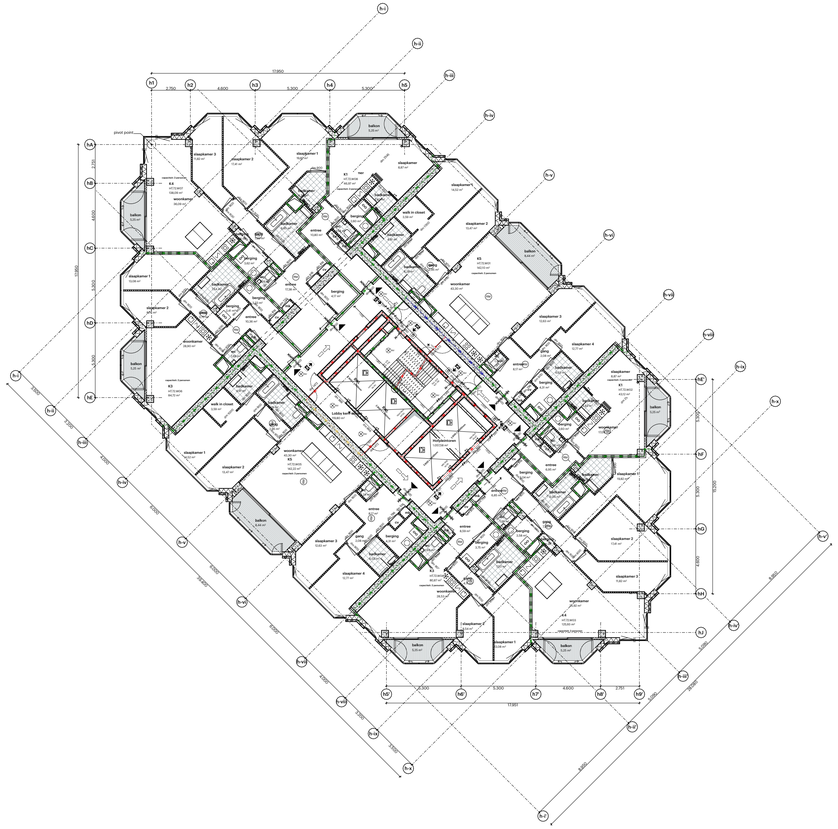
plaat punt
11950
2.750
4.600
3.300
3.300
4.600
2.750
11950
17.250
17.250
4.600
3.300
4.600
2.750
11950
17.250
17.250
4.600
3.300
4.600
2.750
11950
4.600
4.600
4.600

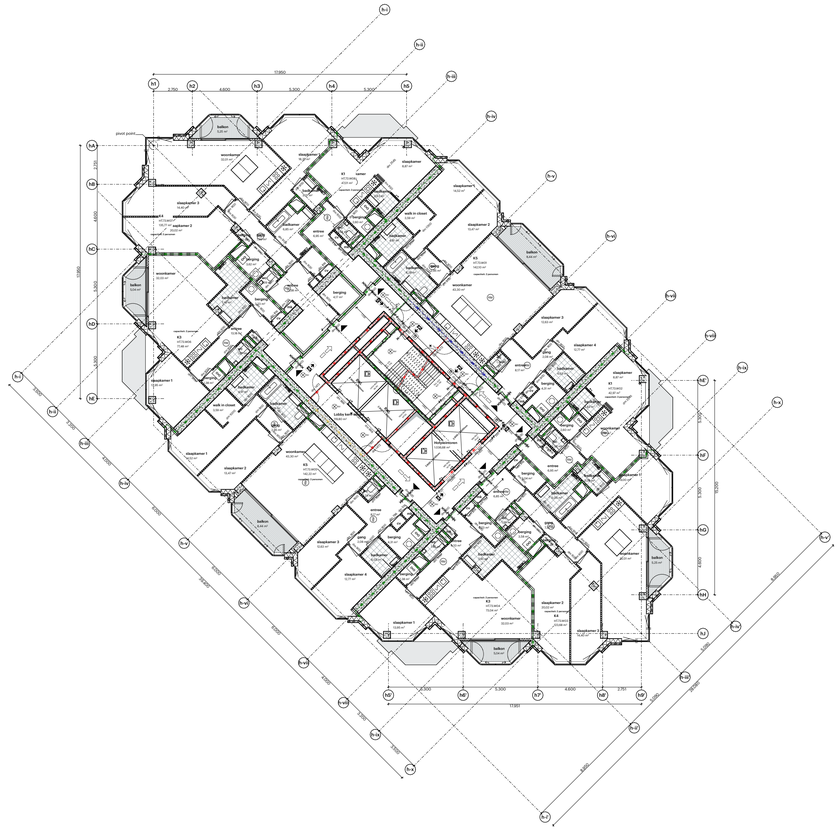
N-1
N-2
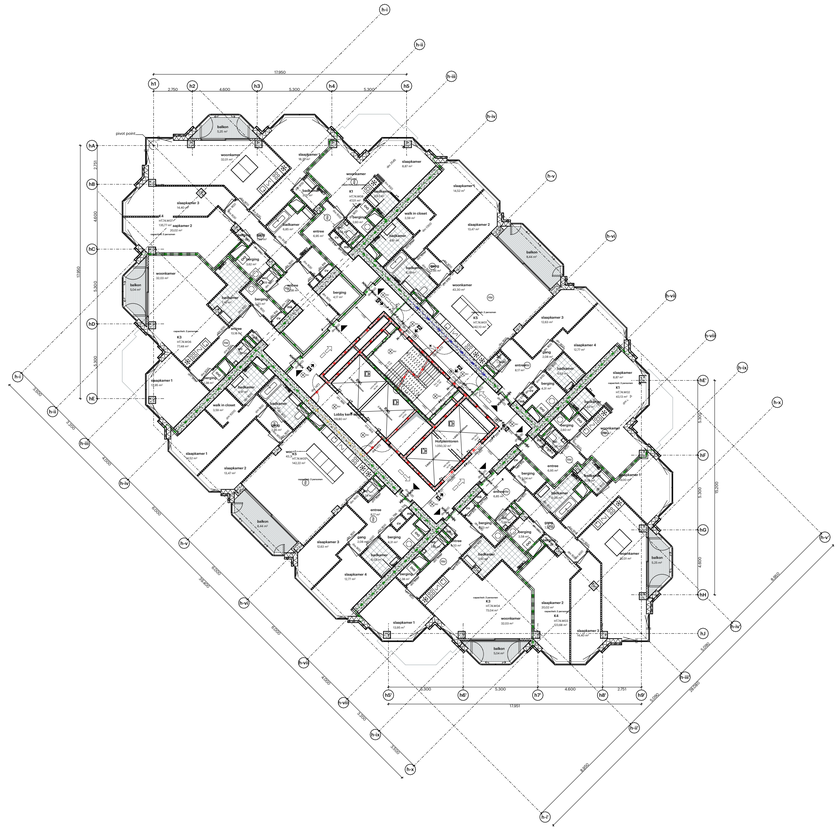

Algemeen:
- PEIL=0 is 0,3 M +NAP
Alle maten in het werk te controleren

Bouwfysica conform rapport:
- LBP insight
Brandwerende voorzieningen conform rapport:
- Peutz
Constructie conform berekeningen en tekeningen constructeur:
- BuroHappold + Tielemans
Installaties conform berekeningen en tekeningen installateur:
- DVP Smart Concepts
Ontwerp landschap conform rapportages en tekeningen:
- DELVA

Regelgeving:
- Trappen voldoen aan Art. 2.33 t/m 2.36 van het Bouwbesluit 2012
- Vrije doorgang voldoen aan Art. 4.22.03 van het Bouwbesluit 2012
- Afscheidingen van vloer, trap en hellingbaan voldoen aan Art. 2.18 t/m 2.20 van het Bouwbesluit 2012
- Detallering van gebouw voldoet aan Afdeling 3.17 (Bescherming tegen ongeoefenden), Art 3.114 t.m 3.116 van het Bouwbesluit 2012
- Ontwerp voldoet aan toegankelijkheidseisen conform Bouwbesluit 2012
- Electrische installatie conform NEN 1010 voor laagspanning
- Electrische installatie conform NEN-EN-IEC 61936-1 en NEN-EN 50522 voor hoogspanning.
- Drinkwatervoorziening conform NEN 1006
- Warmwatervoorziening conform NEN 1006
- Afvoervoorziening voor afvalwater conform NEN 3215
- Vluchtrouteaanduiding conform NEN 6088 en art. 5.2 t/m 5.6 van NEN-EN 1838
- Aanduiding blusmiddelen conform NEN 3011
- Scheidingsconstructies van sanitaire ruimten waterdicht conform NEN 2778
- Volumestromen en thermisch comfort ventilatievoorzieningen conform NEN 1087
- Deur meterkasten voorzien van rooster
- Rc-waarden conform details

Minimale eisen trappen (dimensionering cf. tekening):

leuningen:	800 tot 1000+ tov. voorkant trede
balustrade:	min.1000+ vloerpeil (hoogte tov. naastgelegen vloer + 13 m.)
	min.1200+ vloerpeil (hoogte tov. naastgelegen vloer + 13 m.)
	tussenruimte spijlen max. 100 mm
	geen opstapmogelijkheid tussen 200 tot 700+ vloerpeil
bordes:	min. 800x800
hoogte:	max. 4000 mm zonder tussenbordes

	Woonfunctie	Andere gebruiksfunctie/noodtrap
aantrede:	min. 230 mm	aantrede: min. 185 mm
optrede:	max. 188 mm	optrede: max. 210 mm
breedte:	min. 850 mm	breedte: min. 850 mm

Brand

— 120 —	120 min WBDBO
— 90 —	90 min WBDBO
— 60 —	60 min WBDBO
— 30 —	30 min WBDBO
— R200 —	Rookwerend Ra/R200
	30 min
	30 min zelfsluitend
	60 min
	60 min zelfsluitend
	zelfsluitend
	vluchtroute
	vluchtrichting
BMC	brandmeldcentrale
	brandtelefoon
NV	noodverlichting
BM	brandmelder
RM	rookmelder NEN2555
RM	rookmelder NEN2535
	kleefmagneet
	lift niet gebruiken
	brandweerlift
	verzamelplaats
	vluchttrappenhuis
	brandslanghaspel
B	bluisleiding
EW	EW classificatie
	brandweeringang

POWERHOUSE

Project
1814 RISE Rotterdam

Opdrachtgever
Hofplein Ontwikkel B.V.

Fase
OV

Status
DEFINITIEF

Formaat

Schaal
1:200

Datum
15-09-2023

Revisie Datum
11-12-2023

Onderwerp
74e verdieping

OV.174

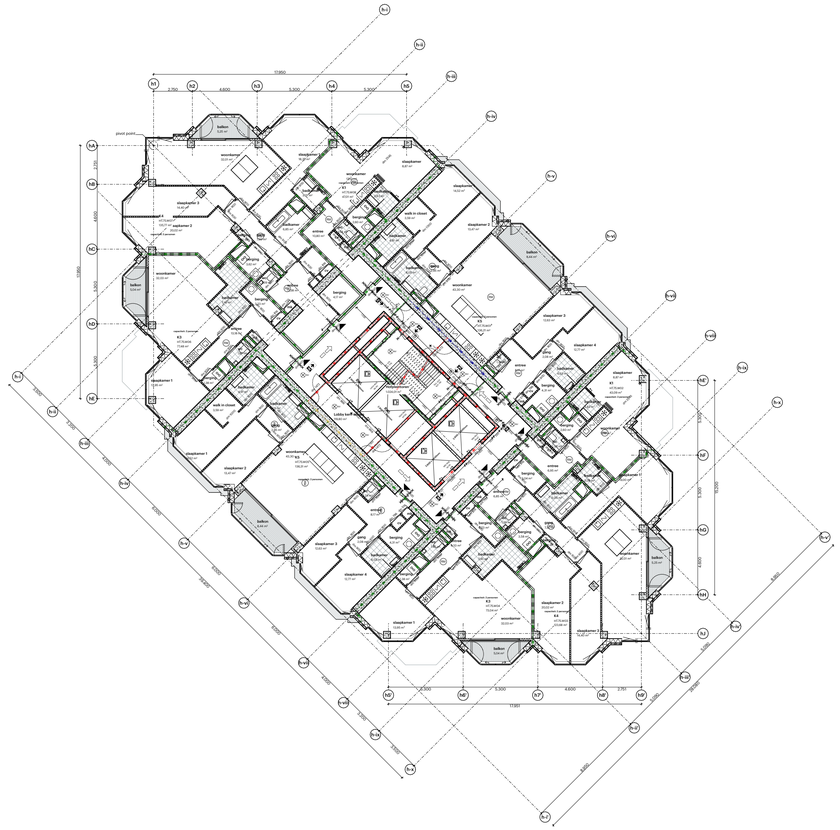
11950
2.750
4.600
3.300
3.300
plaat punt
balkon
12.00 m²
woonkamer
52.00 m²
slaapkamer
12.97 m²
slaapkamer 3
11.97 m²
slaapkamer 1
12.00 m²
slaapkamer 2
14.60 m²
balkon
12.84 m²
werk- & rekenruimte
4.00 m²
hal
4.00 m²
berging
4.57 m²
toilet
1.80 m²
meterkast
1.00 m²
meterkast
0.72 m²
balkon
12.84

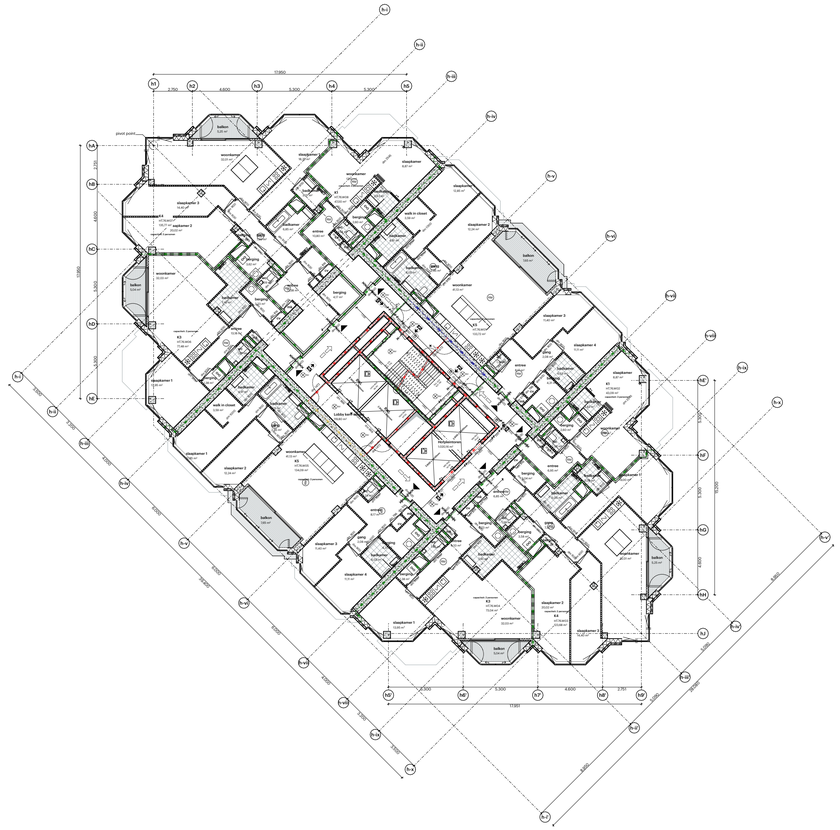

Algemeen:
- PEIL=0 is 0,3 M +NAP
Alle maten in het werk te controleren

Bouwfysica conform rapport:
- LBP insight
Brandwerende voorzieningen conform rapport:
- Peutz
Constructie conform berekeningen en tekeningen constructeur:
- BuroHappold + Tielemans
Installaties conform berekeningen en tekeningen installateur:
- DVP Smart Concepts
Ontwerp landschap conform rapportages en tekeningen:
- DELVA

Regelgeving:
- Trappen voldoen aan Art. 2.33 t/m 2.36 van het Bouwbesluit 2012
- Vrije doorgang voldoen aan Art. 4.22-23 van het Bouwbesluit 2012
- Afscheidingen van vloer, trap en hellingbaan voldoen aan Art. 2.18 t/m 2.20 van het Bouwbesluit 2012
- Detailering van gebouw voldoet aan Afdeling 3.17 (Bescherming tegen ongeoefenden), Art 3.114 t.m 3.116 van het Bouwbesluit 2012
- Ontwerp voldoet aan toegankelijkheidseisen conform Bouwbesluit 2012
- Electrische installatie conform NEN 1010 voor laagspanning
- Electrische installatie conform NEN-EN-IEC 61936-1 en NEN-EN 50522 voor hoogspanning.
- Drinkwatervoorziening conform NEN 1006
- Warmwatervoorziening conform NEN 1006
- Afvoervoorziening voor afvalwater conform NEN 3215
- Vluchtrouteaanduiding conform NEN 6088 en art. 5.2 t/m 5.6 van NEN-EN 1838
- Aanduiding blusmiddelen conform NEN 3011
- Scheidingsconstructies van sanitaire ruimten waterdicht conform NEN 2778
- Volumestromen en thermisch comfort ventilatievoorzieningen conform NEN 1087
- Deur meterkasten voorzien van rooster
- Rc-waarden conform details

Minimale eisen trappen (dimensionering cf. tekening):

leuningen:	800 tot 1000+ tov. voorkant trede	
balustrade:	min.1000+ vloerpeil (hoogte tov. naastgelegen vloer + 13 m.)	
	min.1200+ vloerpeil (hoogte tov. naastgelegen vloer + 13 m.)	
	tussenruimte spijlen max. 100 mm	
	geen opstapmogelijkheid tussen 200 tot 700+ vloerpeil	
bordes:	min. 800x800	
hoogte:	max. 4000 mm zonder tussenbordes	
	Woonfunctie	**Andere gebruiksfunctie/noodtrap**
aantrede:	min. 230 mm	aantrede: min. 185 mm
optrede:	max. 188 mm	optrede: max. 210 mm
breedte:	min. 850 mm	breedte: min. 850 mm

Brand

120	120 min WBDBO
90	90 min WBDBO
60	60 min WBDBO
30	30 min WBDBO
R200	Rookwerend Ra/R200
	30 min
	30 min zelfsluitend
	60 min
	60 min zelfsluitend
	zelfsluitend
	vluchtroute
	vluchtrichting
BMC	brandmeldcentrale
	brandtelefoon
NV	noodverlichting
BM	brandmelder
RM	rookmelder NEN2555
RM	rookmelder NEN2535
	kleefmagneet
	lift niet gebruiken
	brandweerlift
	verzamelplaats
	vluchttrappenhuis
	brandslanghaspel
B	bluisleiding
EW	EW classificatie
	brandweeringang

POWERHOUSE

Project
1814 RISE Rotterdam

Opdrachtgever
Hofplein Ontwikkel B.V.

Fase
OV

Status
DEFINITIEF

Formaat

Schaal
1:200

Datum
15-09-2023

Revisie Datum
11-12-2023

Onderwerp
76e verdieping

OV.176

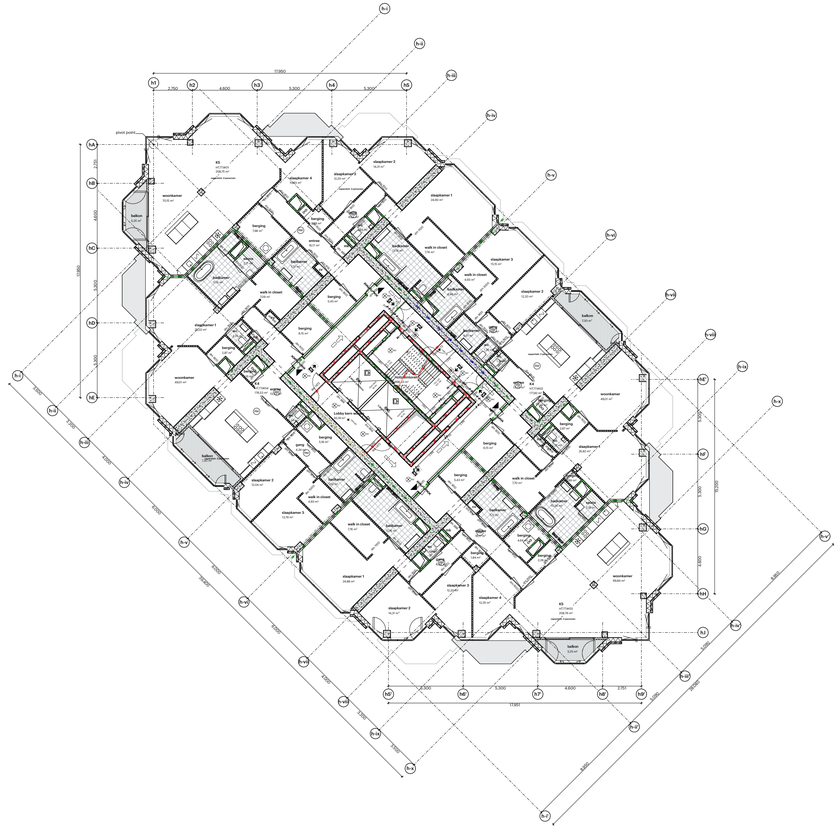

Algemeen:
- PEIL=0 is 0,3 M +NAP
Alle maten in het werk te controleren

Bouwfysica conform rapport:
- LBP insight
Brandwerende voorzieningen conform rapport:
- Peutz
Constructie conform berekeningen en tekeningen constructeur:
- BuroHappold + Tielemans
Installaties conform berekeningen en tekeningen installateur:
- DVP Smart Concepts
Ontwerp landschap conform rapportages en tekeningen:
- DELVA

Regelgeving:
- Trappen voldoen aan Art. 2.33 t/m 2.36 van het Bouwbesluit 2012
- Vrije doorgang voldoen aan Art. 4.22.03 van het Bouwbesluit 2012
- Afscheidingen van vloer, trap en hellingbaan voldoen aan Art. 2.18 t/m 2.20 van het Bouwbesluit 2012
- Detallering van gebouw voldoet aan Afdeling 3.17 (Bescherming tegen ongeoefenden), Art 3.114 t.m 3.116 van het Bouwbesluit 2012
- Ontwerp voldoet aan toegankelijkheidseisen conform Bouwbesluit 2012
- Electrische installatie conform NEN 1010 voor laagspanning
- Electrische installatie conform NEN-EN-IEC 61936-1 en NEN-EN 50522 voor hoogspanning.
- Drinkwatervoorziening conform NEN 1006
- Warmwatervoorziening conform NEN 1006
- Afvoervoorziening voor afvalwater conform NEN 3215
- Vluchtrouteaanduiding conform NEN 6088 en art. 5.2 t/m 5.6 van NEN-EN 1838
- Aanduiding blusmiddelen conform NEN 3011
- Scheidingsconstructies van sanitaire ruimten waterdicht conform NEN 2778
- Volumestromen en thermisch comfort ventilatievoorzieningen conform NEN 1087
- Deur meterkasten voorzien van rooster
- Rc-waarden conform details

Minimale eisen trappen (dimensionering cf. tekening):

leuningen:	800 tot 1000+ tov. voorkant trede	
balustrade:	min.1000+ vloerpeil (hoogte tov. naastgelegen vloer + 13 m.)	
	min.1200+ vloerpeil (hoogte tov. naastgelegen vloer + 13 m.)	
	tussenruimte spijlen max. 100 mm	
	geen opstapmogelijkheid tussen 200 tot 700+ vloerpeil	
bordes:	min. 800x800	
hoogte:	max. 4000 mm zonder tussenbordes	
	Woonfunctie	**Andere gebruiksfunctie/noodtrap**
aantrede:	min. 230 mm	aantrede: min. 185 mm
optrede:	max. 188 mm	optrede: max. 210 mm
breedte:	min. 850 mm	breedte: min. 850 mm

Brand

— · — 120 — · —	120 min WBDBO
— · — 90 — · —	90 min WBDBO
— · — 60 — · —	60 min WBDBO
— · — 30 — · —	30 min WBDBO
— · — R200 — · —	Rookwerend Ra/R200
	30 min
	30 min zelfsluitend
	60 min
	60 min zelfsluitend
	zelfsluitend
	vluchtroute
	vluchtrichting
BMC	brandmeldcentrale
	brandtelefoon
NV	noodverlichting
BM	brandmelder
RM	rookmelder NEN2555
RM	rookmelder NEN2535
	kleefmagneet
	lift niet gebruiken
	brandweerlift
	verzamelplaats
	vluchttrappenhuis
	brandslanghaspel
B	bluisleiding
EW	EW classificatie
	brandweeringang

POWERHOUSE

Project
1814 RISE Rotterdam

Opdrachtgever
Hofplein Ontwikkel B.V.

Fase
OV

Status
DEFINITIEF

Formaat

Schaal
1:200

Datum
15-09-2023

Revisie Datum
11-12-2023

Onderwerp
77e verdieping

OV.177

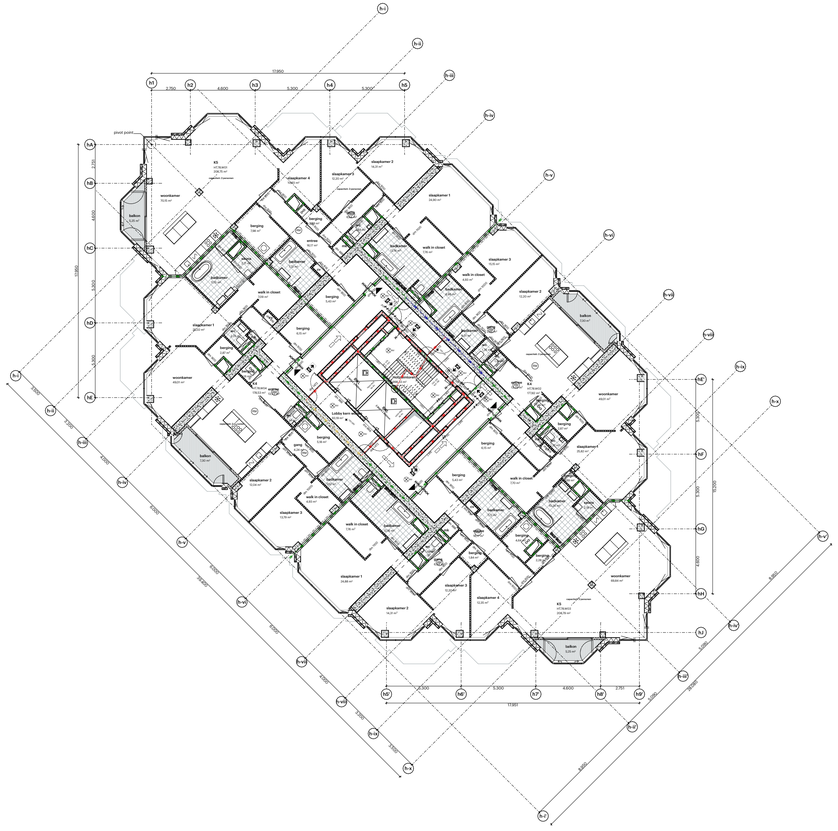
plaat punt
K1
K2
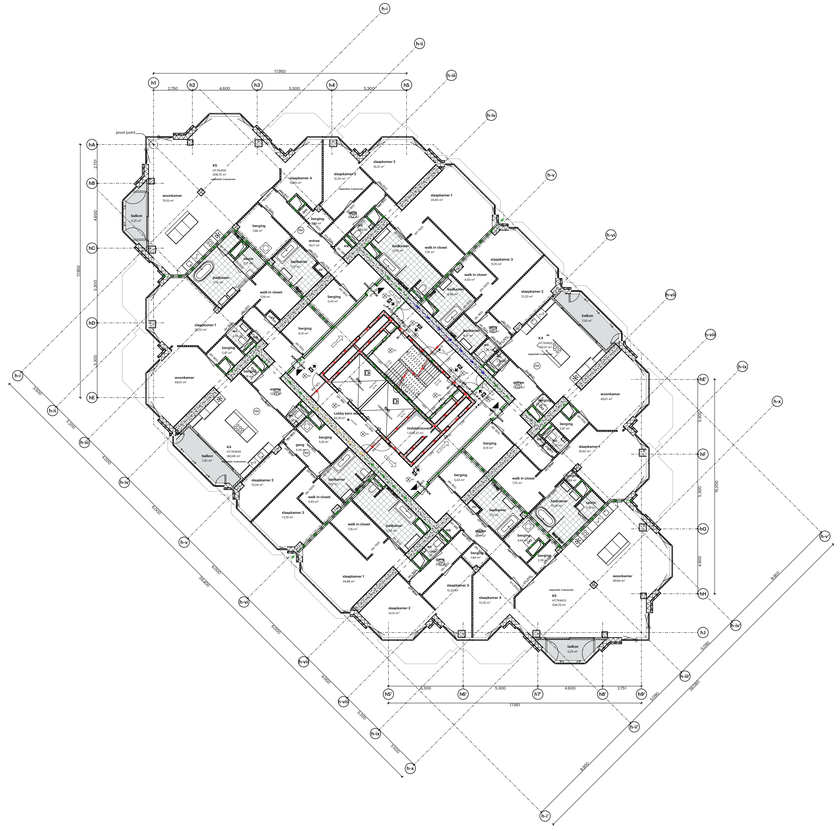

Algemeen:
- PEIL=0 is 0,3 M +NAP
Alle maten in het werk te controleren

Bouwfysica conform rapport:
- LBP Insight
Brandwerende voorzieningen conform rapport:
- Peutz
Constructie conform berekeningen en tekeningen constructeur:
- BuroHappold + Tielemans
Installaties conform berekeningen en tekeningen installateur:
- DVP Smart Concepts
Ontwerp landschap conform rapportages en tekeningen:
- DELVA

Regelgeving:
- Trappen voldoen aan Art. 2.33 t/m 2.36 van het Bouwbesluit 2012
- Vrije doorgang voldoen aan Art. 4.22.03 van het Bouwbesluit 2012
- Afscheidingen van vloer, trap en hellingbaan voldoen aan Art. 2.18 t/m 2.20 van het Bouwbesluit 2012
- Detallering van gebouw voldoet aan Afdeling 3.17 (Bescherming tegen ongeoefenden), Art 3.114 t.m 3.116 van het Bouwbesluit 2012
- Ontwerp voldoet aan toegankelijkheidseisen conform Bouwbesluit 2012
- Electrische installatie conform NEN 1010 voor laagspanning
- Electrische installatie conform NEN-EN-IEC 61936-1 en NEN-EN 50522 voor hoogspanning.
- Drinkwatervoorziening conform NEN 1006
- Warmwatervoorziening conform NEN 1006
- Afvoervoorziening voor afvalwater conform NEN 3215
- Vluchtrouteaanduiding conform NEN 6088 en art. 5.2 t/m 5.6 van NEN-EN 1838
- Aanduiding blusmiddelen conform NEN 3011
- Scheidingsconstructies van sanitaire ruimten waterdicht conform NEN 2778
- Volumestromen en thermisch comfort ventilatievoorzieningen conform NEN 1087
- Deur meterkasten voorzien van rooster
- Rc-waarden conform details

Minimale eisen trappen (dimensionering cf. tekening):

leuningen:	800 tot 1000+ tov. voorkant trede	
balustrade:	min.1000+ vloerpeil (hoogte tov. naastgelegen vloer + 13 m.)	
	min.1200+ vloerpeil (hoogte tov. naastgelegen vloer + 13 m.)	
	tussenruimte spijlen max. 100 mm	
	geen opstapmogelijkheid tussen 200 tot 700+ vloerpeil	
bordes:	min. 800x800	
hoogte:	max. 4000 mm zonder tussenbordes	
	Woonfunctie	**Andere gebruiksfunctie/noodtrap**
aantrede:	min. 230 mm	aantrede: min. 185 mm
optrede:	max. 188 mm	optrede: max. 210 mm
breedte:	min. 850 mm	breedte: min. 850 mm

Brand

120	120 min WBDBO
90	90 min WBDBO
60	60 min WBDBO
30	30 min WBDBO
R200	Rookwerend Ra/R200
	30 min
	30 min zelfsluitend
	60 min
	60 min zelfsluitend
	zelfsluitend
	vluchtroute
	vluchtrichting
BMC	brandmeldcentrale
	brandtelefoon
NV	noodverlichting
BM	brandmelder
RM	rookmelder NEN2555
RM	rookmelder NEN2535
	kleefmagneet
	lift niet gebruiken
	brandweerlift
	verzamelplaats
	vluchttrappenhuis
	brandslanghaspel
B	bluskleding
EW	EW classificatie
	brandweeringang

POWERHOUSE

Project
1814 RISE Rotterdam

Opdrachtgever
Hofplein Ontwikkel B.V.

Fase
OV

Status
DEFINITIEF

Formaat

Schaal
1:200

Datum
15-09-2023

Revisie Datum
11-12-2023

Onderwerp
79e verdieping

OV.179

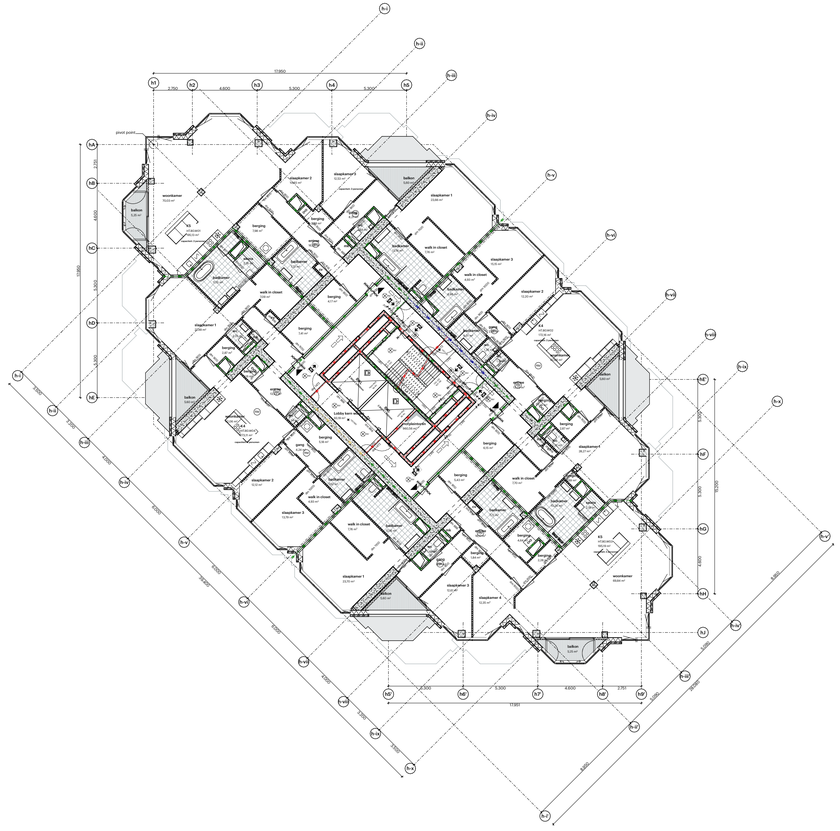
plant point
woonkamer
19.00 m²
balkon
5.00 m²
slaapkamer 1
22.50 m²
slaapkamer 2
15.00 m²
slaapkamer 3
12.00 m²
badkamer
3.75 m²
toilet
1.50 m²
berging
1.50 m²
walk in closet
2.50

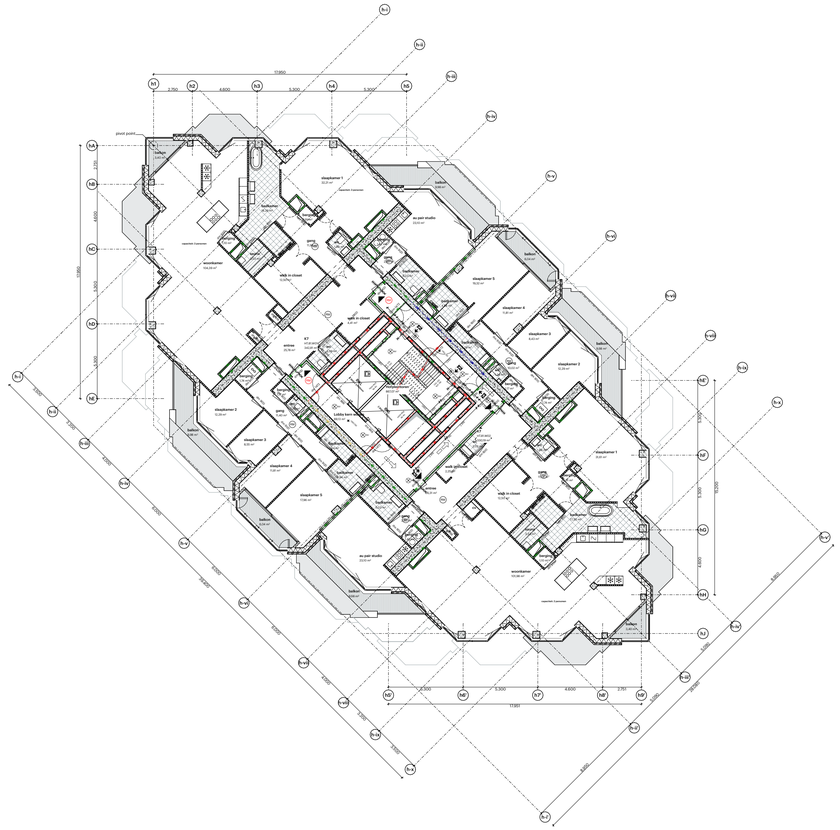
17.950
2.750
4.600
3.300
3.300
plaat point
sleepkamer 1
sleepkamer 2
sleepkamer

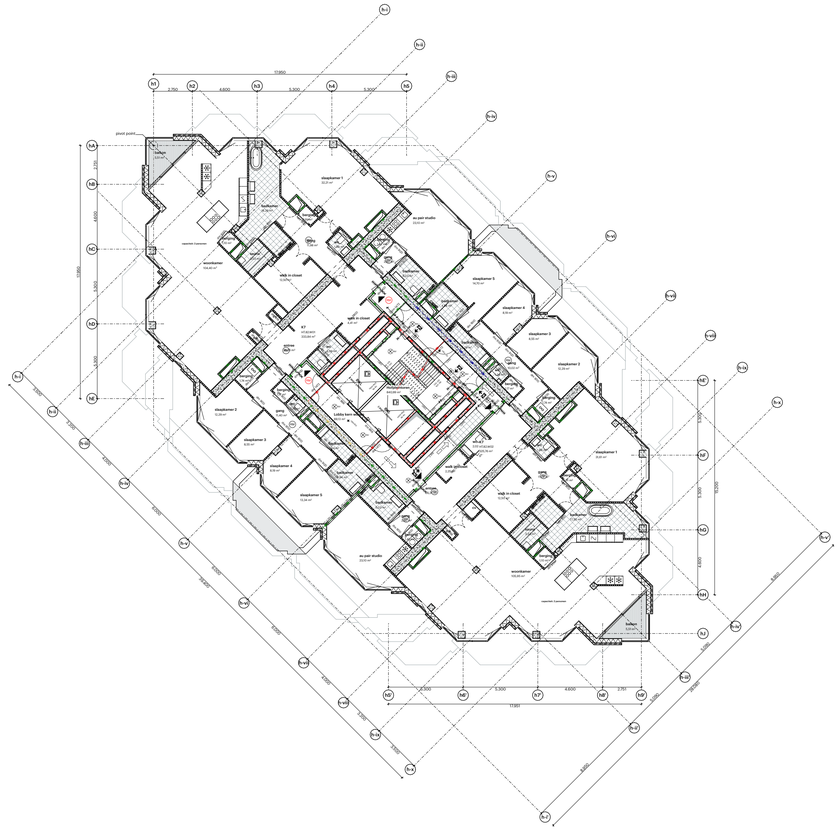
11.950
2.750
4.600
3.300
3.300
plaat punt
vloer
150 m²
vloer
150 m²
vloer
150 m²

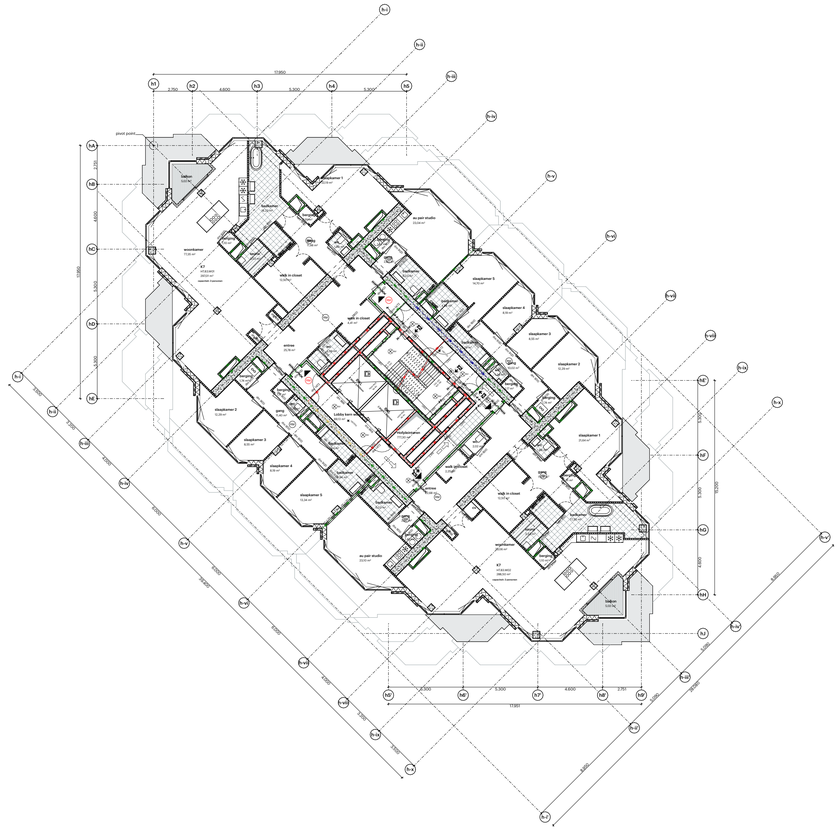
pand point
17.950
2.750
4.600
3.300
3.300
17.950
4.600
3.300
3.300
2.750
17.950
4.600
3.300
3.300
2.750
17.950
4.600
3.300
3.300
2.750

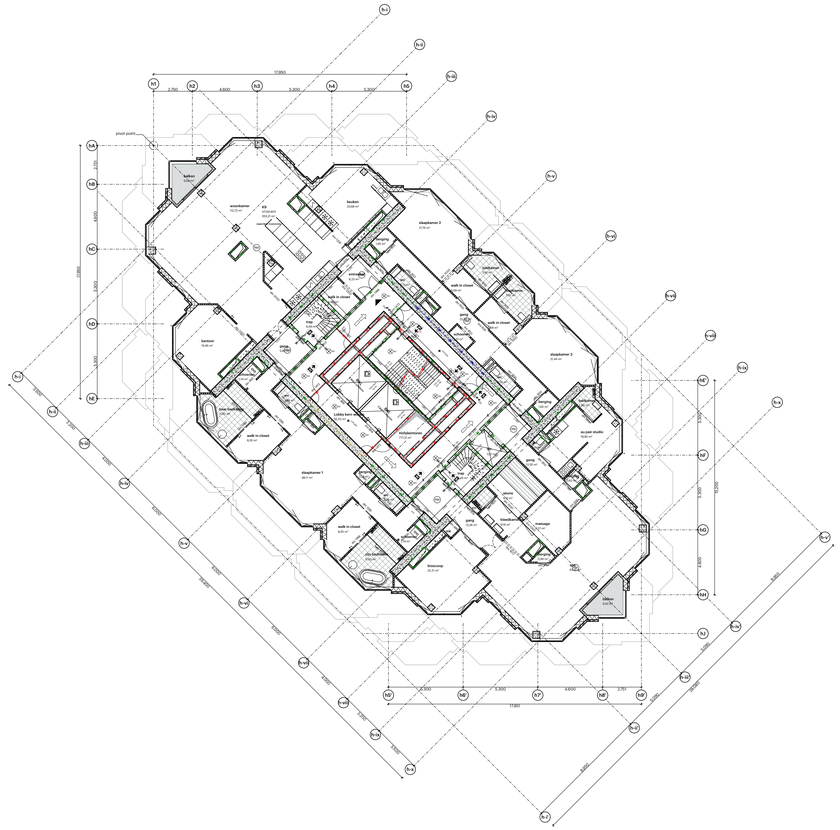
plaat punt
11950
2.750
4.600
3.300
3.300
11950
17.000
4.600
3.300
4.600
2.750
11.950
entree
hal
toilet
trappenhuis
liftkern
trappenhuis
liftkern
toilet

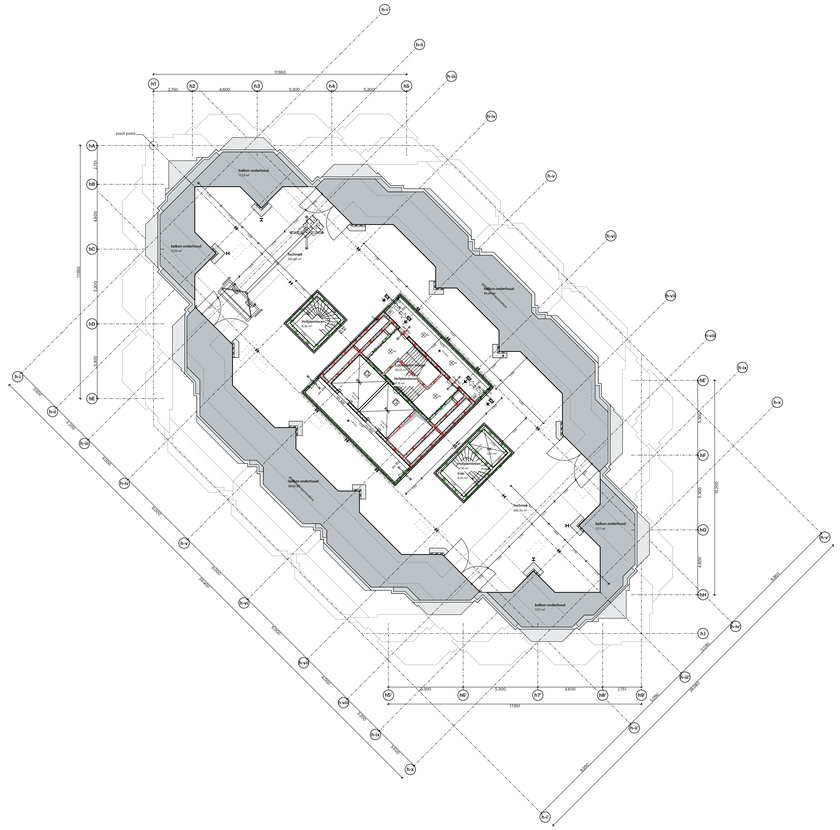

Algemeen:
- PEIL=0 is 0,3 M +NAP
Alle maten in het werk te controleren

Bouwfysica conform rapport:
- LBP Insight
Brandwerende voorzieningen conform rapport:
- Peutz
Constructie conform berekeningen en tekeningen constructeur:
- BuroHappold + Tielemans
Installaties conform berekeningen en tekeningen installateur:
- GVP Smart Concepts
Ontwerp landschap conform rapportages en tekeningen:
- DELVA

Regelgeving:
- Trappen voldoen aan Art. 2.33 t/m 2.36 van het Bouwbesluit 2012
- Vrije doorgang voldoen aan Art. 4.22.03 van het Bouwbesluit 2012
- Afscheidingen van vloer, trap en hellingbaan voldoen aan Art. 2.18 t/m 2.20 van het Bouwbesluit 2012
- Detallering van gebouw voldoet aan Afdeling 3.17 (Bescherming tegen ongeoefenden), Art 3.114 t.m 3.116 van het Bouwbesluit 2012
- Ontwerp voldoet aan toegankelijkheidseisen conform Bouwbesluit 2012
- Electrische installatie conform NEN 1010 voor laagspanning
- Electrische installatie conform NEN-EN-IEC 61936-1 en NEN-EN 50522 voor hoogspanning
- Drinkwatervoorziening conform NEN 1006
- Warmwatervoorziening conform NEN 1006
- Afvoervoorziening voor afvalwater conform NEN 3215
- Vluchtroutebewegwijzering conform NEN 6088 en art. 5.2 t/m 5.6 van NEN-EN 1838
- Aanduiding bluismiddelen conform NEN 3011
- Scheidingsconstructies van sanitaire ruimten waterdicht conform NEN 2778
- Volumestromen en thermisch comfort ventilatievoorzieningen conform NEN 1087
- Deur meterkasten voorzien van rooster
- Rc-waarden conform details

Minimale eisen trappen (dimensionering cf. tekening):

leuningen:	800 tot 1000+ tov. voorkant trede	
balustrade:	min.1000+ vloerpeil (hoogte tov. naastgelegen vloer + 13 m.)	
	min.1200+ vloerpeil (hoogte tov. naastgelegen vloer + 13 m.)	
	tussenruimte spijlen max. 100 mm	
	geen opstapmogelijkheid tussen 200 tot 700+ vloerpeil	
bordes:	min. 800x800	
hoogte:	max. 4000 mm zonder tussenbordes	
	Woonfunctie	**Andere gebruiksfunctie/noodtrap**
aantrede:	min. 230 mm	aantrede: min. 185 mm
optrede:	max. 188 mm	optrede: max. 210 mm
breedte:	min. 850 mm	breedte: min. 850 mm

Brand

120	120 min WBDBO
90	90 min WBDBO
60	60 min WBDBO
30	30 min WBDBO
R200	Rookwerend Ra/R200
	30 min
	30 min zelfsluitend
	60 min
	60 min zelfsluitend
	zelfsluitend
	vluchtroute
	vluchtrichting
BMC	brandmeldcentrale
	brandtelefoon
NV	noodverlichting
BM	brandmelder
RM	rookmelder NEN2555
RM	rookmelder NEN2535
	kleefmagneet
	lift niet gebruiken
	brandweerlift
	verzamelplaats
	vluchttrappenhuis
	brandslanghaspel
B	bluisleiding
EW	EW classificatie
	brandweeringang

POWERHOUSE

Project
1814 RISE Rotterdam

Opdrachtgever
Hofplein Ontwikkel B.V.

Fase
OV

Status
DEFINITIEF

Formaat

Schaal
1:200

Datum
15-09-2023

Revisie Datum
11-12-2023

Onderwerp
85e verdieping

OV.185

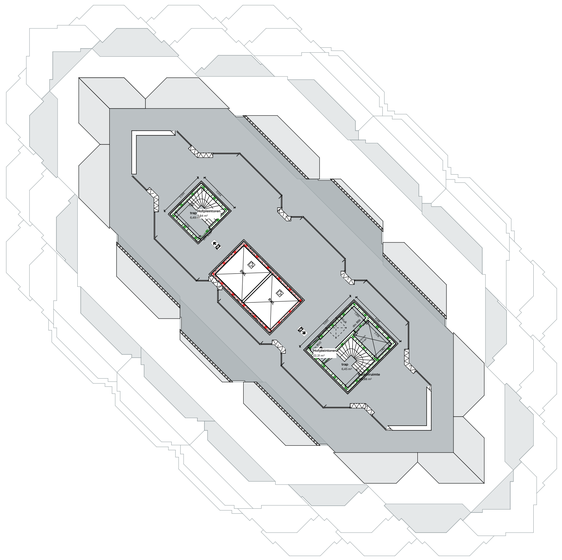

Algemeen:
- PEIL=0 is 0,3 M +NAP
Alle maten in het werk te controleren

Bouwfysica conform rapport:
- LBP Insight
Brandwerende voorzieningen conform rapport:
- Peutz
Constructie conform berekeningen en tekeningen constructeur:
- BuroHappold + Tielemans
Installaties conform berekeningen en tekeningen installateur:
- GVP Smart Concepts
Ontwerp landschap conform rapportages en tekeningen:
- DELVA

Regelgeving:
- Trappen voldoen aan Art. 2.33 t/m 2.36 van het Bouwbesluit 2012
- Vrije doorgang voldoen aan Art. 4.22-23 van het Bouwbesluit 2012
- Afscheidingen van vloer, trap en hellingbaan voldoen aan Art. 2.18 t/m 2.20 van het Bouwbesluit 2012
- Detaillering van gebouw voldoet aan Afdeling 3.17 (Bescherming tegen ongeoefenden), Art 3.114 t.m 3.116 van het Bouwbesluit 2012
- Ontwerp voldoet aan toegankelijkheidseisen conform Bouwbesluit 2012
- Electrische installatie conform NEN 1010 voor laagspanning
- Electrische installatie conform NEN-EN-IEC 61936-1 en NEN-EN 50522 voor hoogspanning
- Drinkwatervoorziening conform NEN 1006
- Warmwatervoorziening conform NEN 1006
- Afvoervoorziening voor afvalwater conform NEN 3215
- Vluchtrouteaanduiding conform NEN 6088 en art. 5.2 t/m 5.6 van NEN-EN 1838
- Aanduiding blusmiddelen conform NEN 3011
- Scheidingsconstructies van sanitaire ruimten waterdicht conform NEN 2778
- Volumestromen en thermisch comfort ventilatievoorzieningen conform NEN 1087
- Deur meterkasten voorzien van rooster
- Rc-waarden conform details

Minimale eisen trappen (dimensionering cf. tekening):

leuningen:	800 tot 1000+ tov. voorkant trede	
balustrade:	min.1000+ vloerpeil (hoogte tov. naastgelegen vloer + 13 m.)	
	min.1200+ vloerpeil (hoogte tov. naastgelegen vloer + 13 m.)	
	tussenruimte spijlen max. 100 mm	
	geen opstapmogelijkheid tussen 200 tot 700+ vloerpeil	
bordes:	min. 800x800	
hoogte:	max. 4000 mm zonder tussenbordes	
	Woonfunctie	**Andere gebruiksfunctie/noodtrap**
aantrede:	min. 230 mm	aantrede: min. 185 mm
optrede:	max. 188 mm	optrede: max. 210 mm
breedte:	min. 850 mm	breedte: min. 850 mm

Brand

120	120 min WBDBO
90	90 min WBDBO
60	60 min WBDBO
30	30 min WBDBO
R200	Rookwerend Ra/R200
	30 min
	30 min zelfsluitend
	60 min
	60 min zelfsluitend
	zelfsluitend
	vluchtroute
	vluchtrichting
BMC	brandmeldcentrale
	brandtelefoon
NV	noodverlichting
BM	brandmelder
RM	rookmelder NEN2555
RM	rookmelder NEN2535
	kleefmagneet
	lift niet gebruiken
	brandweerlift
	verzamelplaats
	vluchttrappenhuis
	brandslanghaspel
B	bluseiding
EW	EW classificatie
	brandweeringang

POWERHOUSE

Project
1814 RISE Rotterdam

Opdrachtgever
Hofplein Ontwikkel B.V.

Fase
OV

Status
DEFINITIEF

Formaat

Schaal
1:200

Datum
15-09-2023

Revisie Datum
11-12-2023

Onderwerp
86e verdieping

OV.186

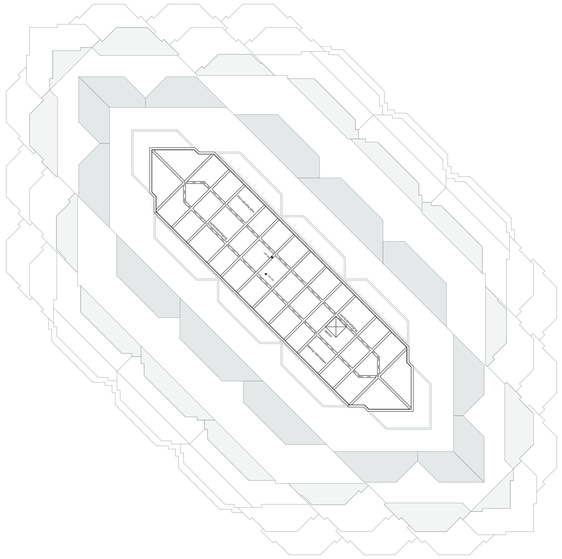

Algemeen:
- PEIL=0 is 0,3 M +NAP
Alle maten in het werk te controleren

Bouwfysica conform rapport:
- LBP Insight
Brandwerende voorzieningen conform rapport:
- Peutz
Constructie conform berekeningen en tekeningen constructeur:
- Buro Happold + Tielemans
Installaties conform berekeningen en tekeningen installateur:
- DVP Smart Concepts
Ontwerp landschap conform rapportages en tekeningen:
- DELVA

Regelgeving:
- Trappen voldoen aan Art. 2.33 t/m 2.36 van het Bouwbesluit 2012
- Vrije doorgang voldoen aan Art. 4.22-23 van het Bouwbesluit 2012
- Afscheidingen van vloer, trap en hellingbaan voldoen aan Art. 2.18 t/m 2.20 van het Bouwbesluit 2012
- Detaillering van gebouw voldoet aan Afdeling 3.17 (Bescherming tegen ongeoefenden), Art 3.114 t.m 3.116 van het Bouwbesluit 2012
- Ontwerp voldoet aan toegankelijkheidseisen conform Bouwbesluit 2012
- Electrische installatie conform NEN 1010 voor laagspanning
- Electrische installatie conform NEN-EN-IEC 61936-1 en NEN-EN 50522 voor hoogspanning
- Drinkwatervoorziening conform NEN 1006
- Warmwatervoorziening conform NEN 1006
- Afvoervoorziening voor afvalwater conform NEN 3215
- Vluchtrouteaanduiding conform NEN 6088 en art. 5.2 t/m 5.6 van NEN-EN 1838
- Aanduiding blusmiddelen conform NEN 3011
- Scheidingsconstructies van sanitaire ruimten waterdicht conform NEN 2778
- Volumestromen en thermisch comfort ventilatievoorzieningen conform NEN 1087
- Deur meterkasten voorzien van rooster
- Rc-waarden conform details

Minimale eisen trappen (dimensionering cf. tekening):

leuningen:	800 tot 1000+ tov. voorkant trede	
balustrade:	min.1000+ vloerpeil (hoogte tov. naastgelegen vloer + 13 m.)	
	min.1200+ vloerpeil (hoogte tov. naastgelegen vloer + 13 m.)	
	tussenruimte spijlen max. 100 mm	
	geen opstapmogelijkheid tussen 200 tot 700+ vloerpeil	
bordes:	min. 800x800	
hoogte:	max. 4000 mm zonder tussenbordes	
	Woonfunctie	**Andere gebruiksfunctie/noodtrap**
aantrede:	min. 230 mm	aantrede: min. 185 mm
optrede:	max. 188 mm	optrede: max. 210 mm
breedte:	min. 850 mm	breedte: min. 850 mm

Brand

— - - - 120 - - - —	120 min WBDBO
— - - - 90 - - - —	90 min WBDBO
— - - - 60 - - - —	60 min WBDBO
— - - - 30 - - - —	30 min WBDBO
—— —— R200 —— ——	Rookwerend Ra/R200
	30 min
	30 min zelfsluitend
	60 min
	60 min zelfsluitend
	zelfsluitend
	vluchtroute
	vluchtrichting
BMC	brandmeldcentrale
	brandtelefoon
NV	noodverlichting
BM	brandmelder
RM	rookmelder NEN2555
RM	rookmelder NEN2535
	kleefmagneet
	lift niet gebruiken
	brandweerlift
	verzamelplaats
	vluchttrappenhuis
	brandslanghaspel
B	bluisleiding
EW	EW classificatie
	brandweeringang

POWERHOUSE

Project
1814 RISE Rotterdam

Opdrachtgever
Hofplein Ontwikkel B.V.

Fase
OV

Status
DEFINITIEF

Formaat

Schaal
1:200

Datum
15-09-2023

Revisie Datum
11-12-2023

Onderwerp
87e verdieping

OV.187