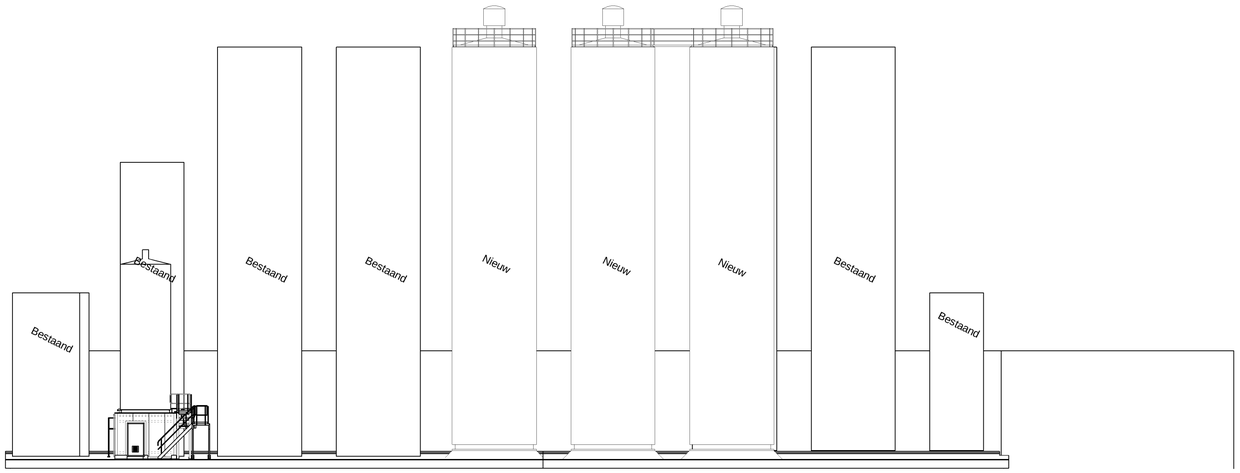

Noordgevel
1 : 200

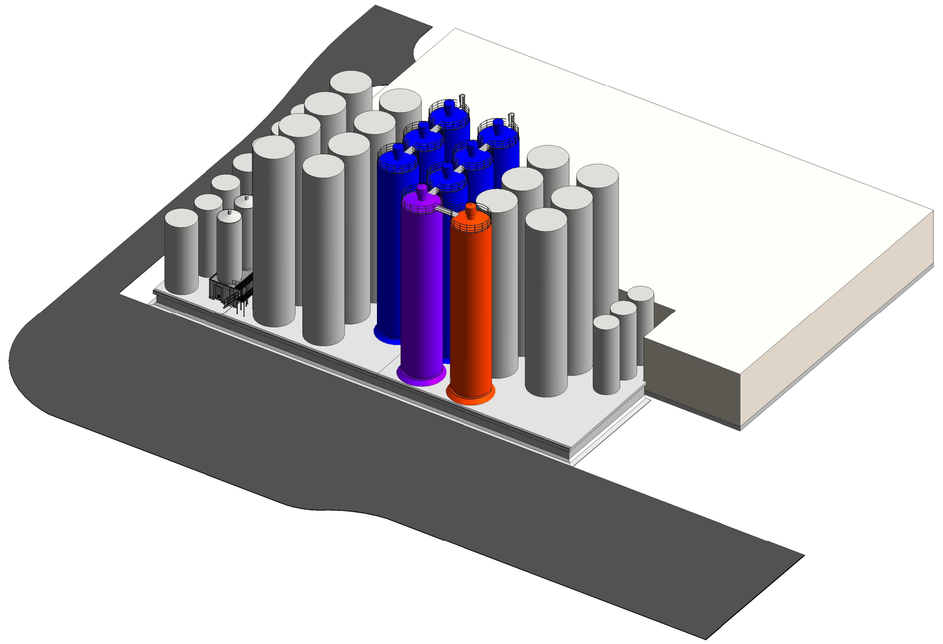

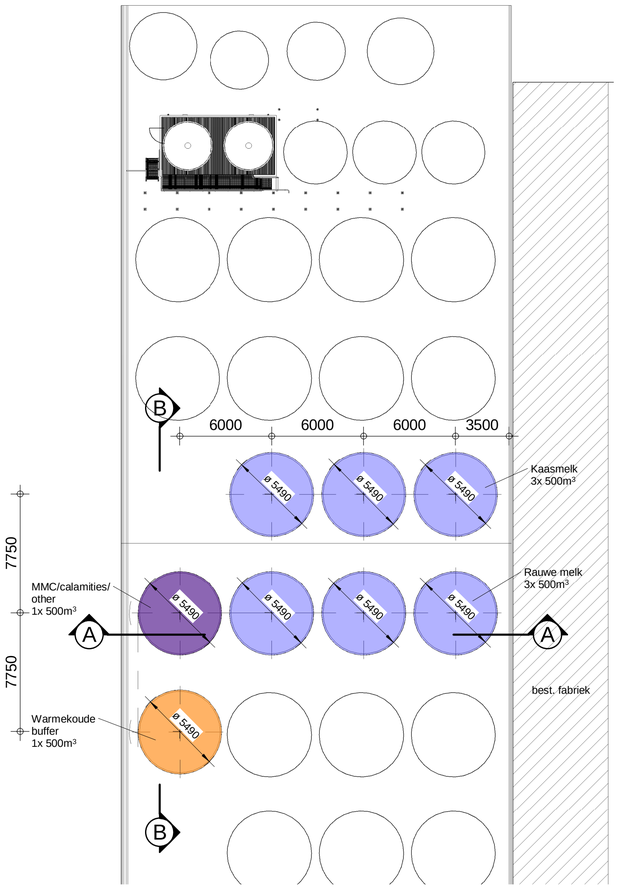

Plattegrond
1 : 200

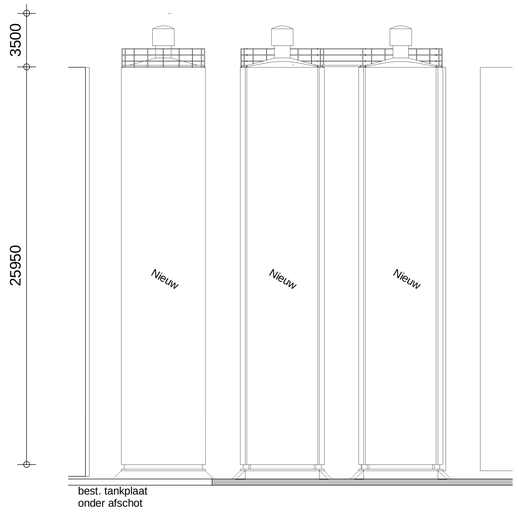

Doorsnede tank B-B
1 : 200

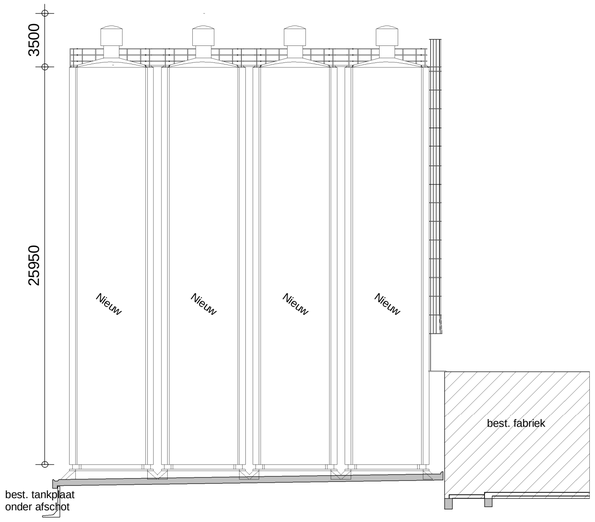

Doorsnede A-A
1 : 200

OPMERKINGEN

maatvoering in het werk te controleren door aannemer

SITUATIE (schaal 1:3500)

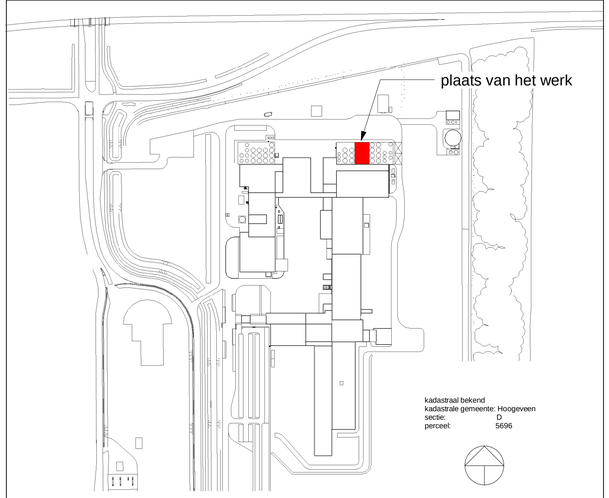

project :
Uitbreiding tanks in tankpit DOC kaas Hoogeveen

Opdrachtgever :
DOC Kaas
Buitenvaart 4001
7905 TC HOOGEVEEN

onderwerp :
Plattegrond - Doorsnedes - gevel

wijz.	datum	tek.
A	9-1-2023	JT

STEP ENGINEERING
Dordsestraat 20
7822 JR Emmen
Tel +31(0)591 - 646246
www.step-engineering.nl
info@step-engineering.nl

fase: ontwerp
status: voorlopig

projectnummer :	tekenaar :	schaal :	formaat :	dimensie :	datum :	tekeningnummer :
22.3455	JT	1:200	A1	mm	20-12-2022	3455.1101