
Vluchtrouteaanduidingen m.b.t. uitvoering pictogram(uiterlijk en grootte) moeten voldoen aan de NEN3011 en moeten consistent zijn met overige vluchtrouteaanduidingen op het station. Het nu getekend pictogram voldoet hier niet aan.

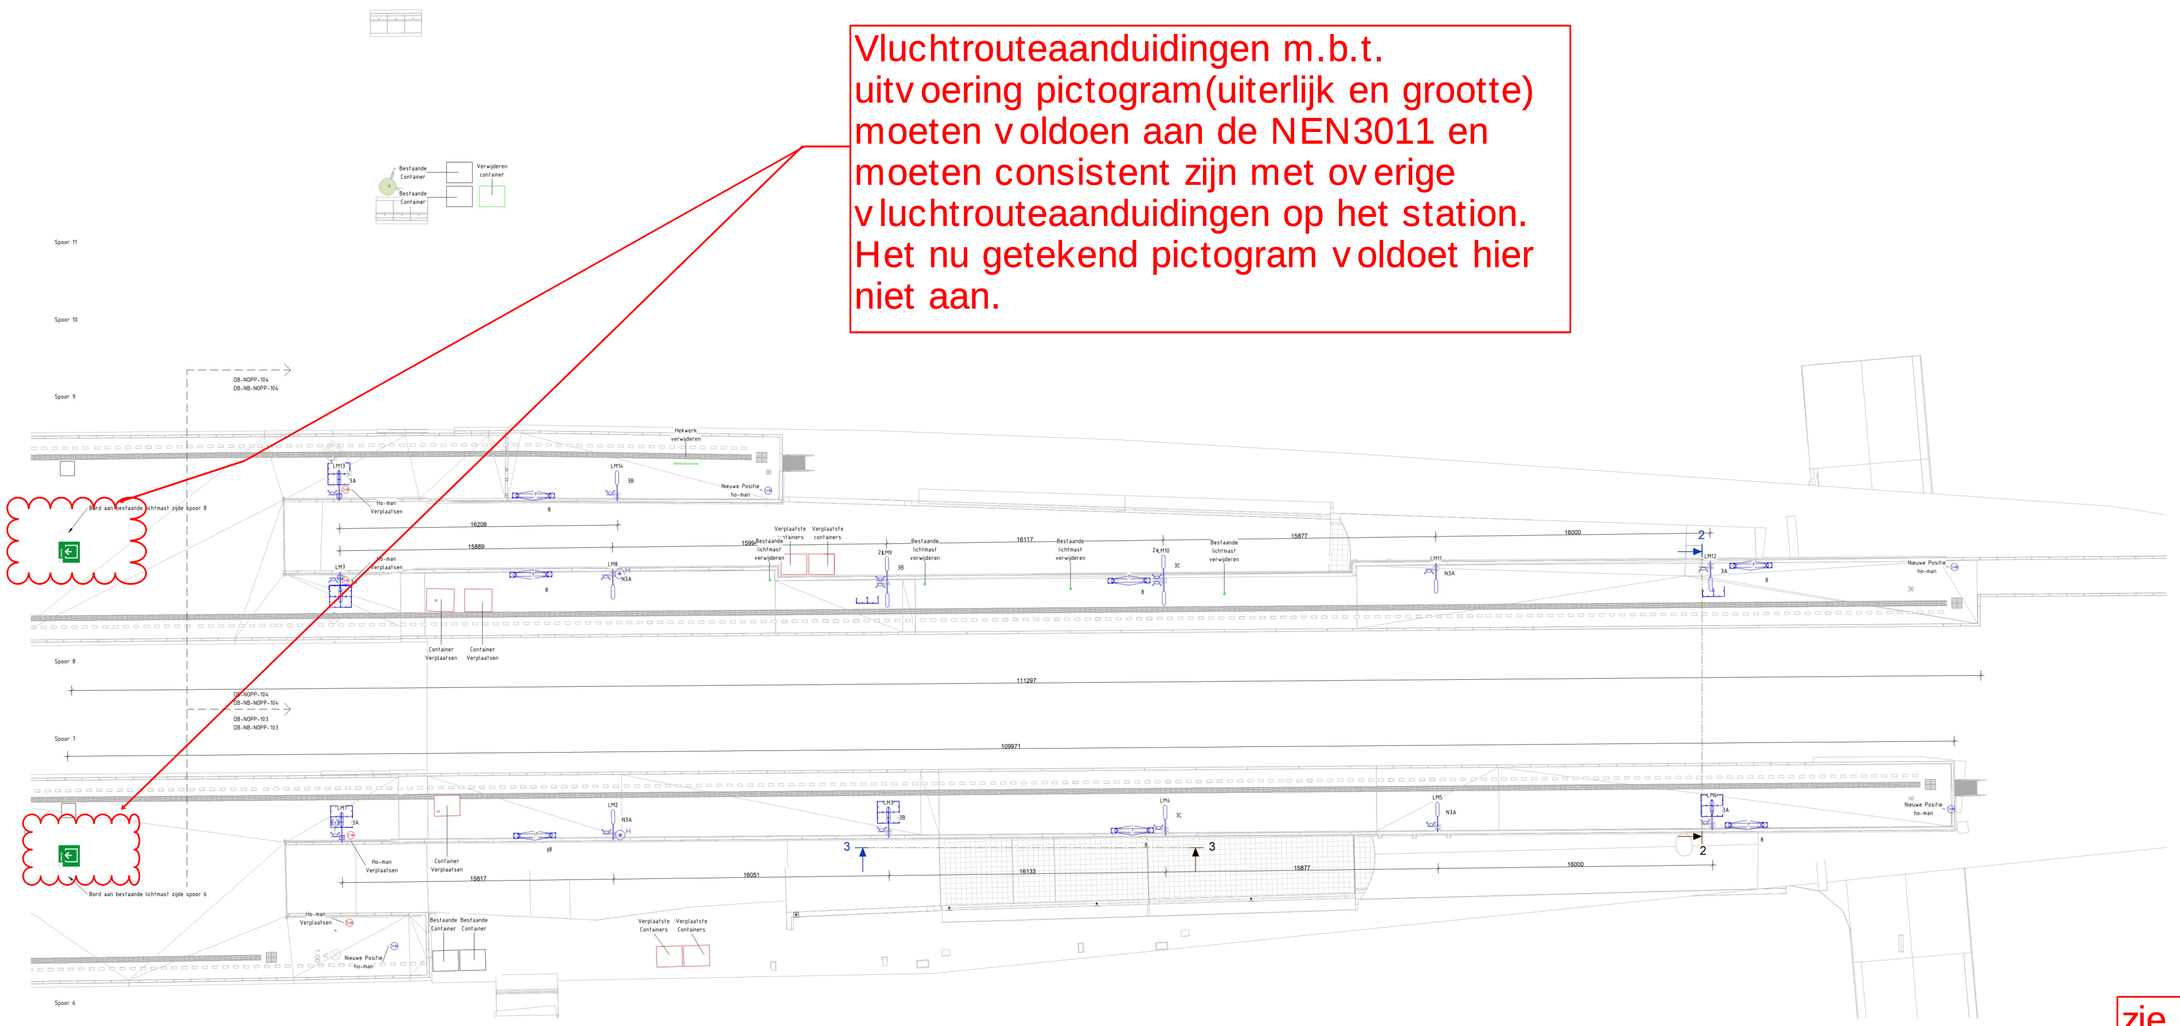


Plattegrond perronniveau perrons 3, 4 en 5 oostzijde - Installaties

Schaal: 1 : 100

Legenda: Kleuren

- Bestaande situatie
- Slopen / verwijderen
- Wijzigen / verplaatsen
- Nieuwe situatie

Legenda: Objecten

- Lichtmast NS4000 enkele uithouder
- Lichtmast NS4000 dubbele uithouder
- Stationsnaambord op frame
- Hydrant droge blusleiding systeem
- Uitgang bord B66C aan lichtmast
- Bord verboden toegang (HO-man)
- CitySense sensor op lichtmast
- Gateway TVI Light

Armatuurcode lijst (oostzijde perron 3 + 4)

| Armatuurcode | Uitvoering armatuur | Vermogen [W] |
|---|---|---|
| A1 | BGP701 T2S 1xLED20-4S/830 DN09 | 16 W |

zie correcties

Opmerkingen:

- Maten in mm. tenzij anders aangegeven
- Hoogtematen in m. en t.o.v. nap
- Hoeken in het 360 graden stelsel
- Coördinaten in het rd stelsel

| Revisie | Datum: | Getekend | Omschrijving: |
|---|---|---|---|
| 2.0 | 01-03-2023 | JVDH | Definitief |

Status :

Strukton

Opdrachtgever:

ProRail

Project:

PHS DS5 - Schiedam - Rotterdam

Onderdeel:

Definitief Ontwerp
Rotterdam oostzijde - Perron 3 en 4 - Installaties en Outillage

Documentnummer: 3.1-IE-TDO-000101

Revisie: 2.0

| | |
|---|---|
| Getekend: | [redacted] |
| Datum: | 01-03-2023 |
| Paraaf: | |
| Gecontroleerd: | [redacted] |
| Datum: | 01-03-2023 |
| Paraaf: | |
| Vrijgegeven: | [redacted] |
| Datum: | 01-03-2023 |
| Paraaf: | |
| Formaat: | A0-1470 |
| Schaal: | |
| Blad: | |
| Documentsoort | |
| Bron: | Revit 2022 |