














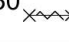




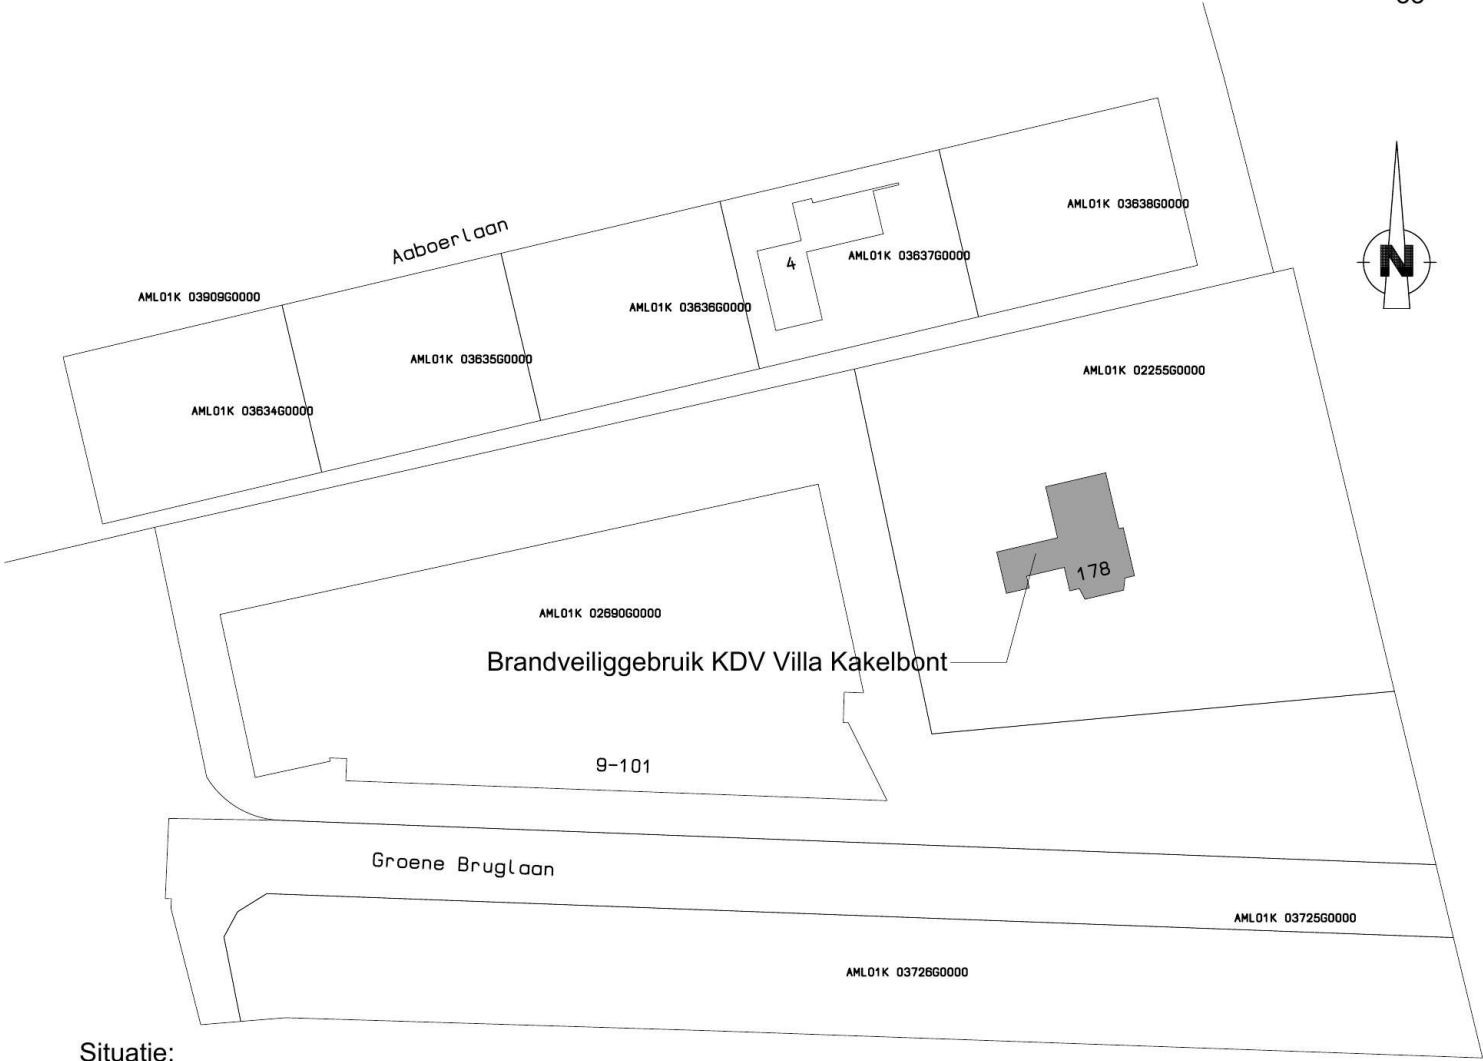
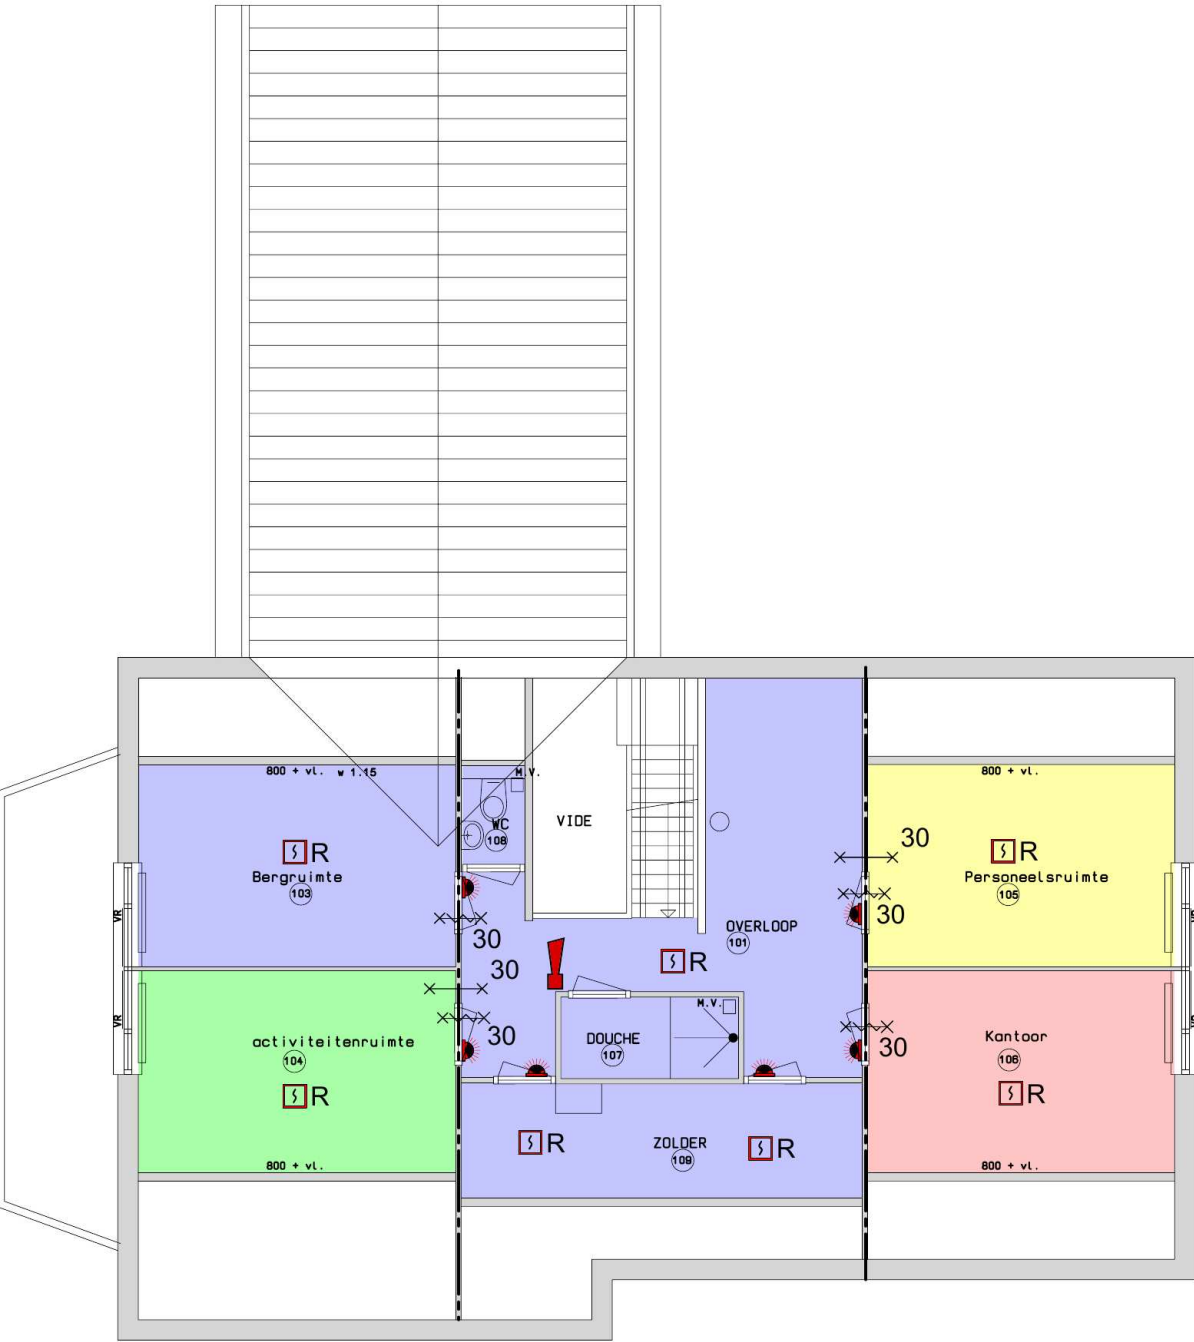
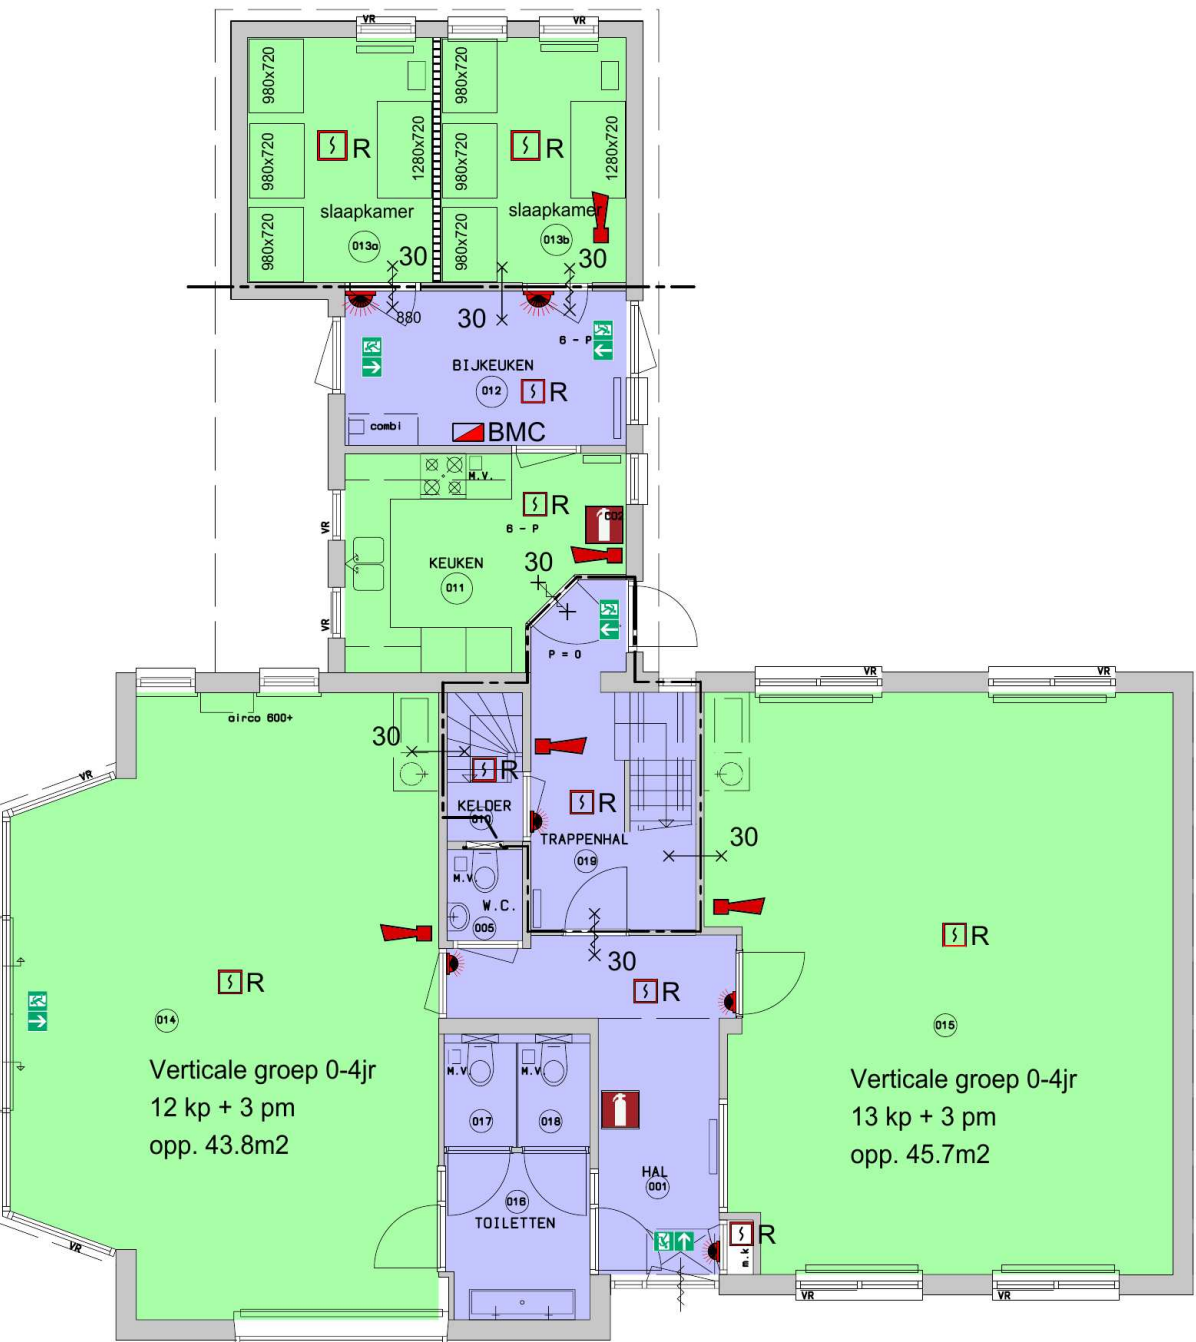


Brandveiligheidsvoorzieningen:			
	Vluchtrichting verlichte pictogramaanduiding vlgs. NEN 3011	 R	brand- en rookmelder NEN 2535
	Buitendeur en nooduitgang/vluchtdoor bijvoorbeeld v.z.v. draaiknopcilinder (deur zonder sleutel te openen).		Brandmeldcentrale en ontruimingsinstallatie met volledige bewaking vlgs. NEN 2535 en luid alarm vlgs. NEN 2575 aanwezig
30 	30min. WDBO conform NEN 6068		Brandslanghaspel
30 	30min. WDBO en zelfsluitend		Slowwhoop
	Brandscheiding 30min. WDBO		Nevenindicator
	Brandblusser		Handbrandmelder
	Noodverlichting		EHBO-koffer
	Toegang brandweer		Kleefmagneet
	Blusdeken		Flitser

Gebruiksfunctie	
	Bijeenkomstfunctie kinderopvang (met bedgebied)
	Bijeenkomstfunctie
	Kantoorfunctie
	Nevenfunctie gemeenschappelijk

Algemeen:	
Het vloerniveau (peil) ligt op gelijke hoogte als het maaiveld (meetniveau)	
Verdiepingsvloerniveau ca. 3200+ Peil	
Totaal aantal personen KDV: 25 kp + 6 ped. med. + 2 kantoor => 33 personen	

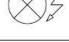Ruimtestaat (bijeenkomstfunctie kinderopvang)					
Beganegrond 0+:					
nr.	ruimte	bouwbesluitfunctie	GO m2	VO m2	pers.
001	Hal/Entree	verkeersruimte	9.4	0	
005	Toilet	toiletruimte	1.2	0	
010	Kelder	bergruimte	2.0	0	
011	Keuken	verblijfsruimte	9.3	9.3	1
012	Bijkeuken	verkeersruimte	7.6	0	
013a	Slaapkamer	verblijfsruimte	8.0	8.0	8
013b	Slaapkamer	verblijfsruimte	8.0	8.0	8
014	Verticalegroep	verblijfsruimte	42.8	42.8	12+3
015	Verticalegroep	verblijfsruimte	45.7	45.7	13+3
016	Toiletruimte	toiletruimte	4.2	0	
017	Toiletruimte	toiletruimte	1.4	0	
018	Toiletruimte	toiletruimte	1.4	0	
019	Trappenhal	verkeersruimte	8.4	0	
101	Overloop	verkeersruimte	15.4	0	
103	Bergruimte	bergruimte	11.2	0	
104	Activiteitenruimte	verblijfsruimte	11.2	11.2	3
105	Personeelsruimte	verblijfsruimte	10.8	10.8	8
106	Kantoorruimte	verblijfsruimte	10.8	10.8	2
107	Douche	badruimte	2.5	0	
108	Toilet	toiletruimte	1.1	0	
109	Zolder	bergruimte	8.1	0	

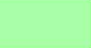

Situatie:  
Kad. gem. Almelo  
Nr. AML01K02255G  
Schaal 1:1000



Maatvoering in het werk controleren

**TEMMING**  
Bouwkundig Ontwerp & Advies

5.1.2e  
Kievitstraat 1,  
7132 DA Lichtenvoorde.

Telefoon 0544-371870  
Website [www.temming.nl](http://www.temming.nl)  
E-mail [info@temming.nl](mailto:info@temming.nl)

Opdrachtgever : Humankind, Meezenbroekerweg 1A, 6412 VK Heerlen		
Plan : Interne verbouw Villa Kakelbont, Vriezenveenseweg 178, 7602 PV Almelo.		
Project nr. : 2180.	Datum : 14-11-2023	Onderdeel : Tekening Brandveiliggebruik.
Bied nr. : 2.	Getekend : 5.1.2e	Gew. d.d. :
Schaal : 1:100.	Gezien :	Gew. d.d. :

Beganegrond.

Verdieping.

# Legenda toegepaste uitzonderingsgrondslagen

In dit document zijn gegevens geanonimiseerd op grond van:

Wet	Artikel	Beschrijving	Pagina('s)
Wet open overheid	Art. 5.1 lid 2 sub e	De eerbiediging van de persoonlijke levenssfeer	1