Renvooi plattegronden Wooncompagnie

ALGEMEEN:

Alle maten dienen in het werk gecontroleerd te worden door de aannemer.

- Prefab beton
- Metselwerk
- Kalkzandsteen
- Lichte scheidingswand
- Isolatie
- Ruimte voorzien van tegelwerk
- Binnendeuren minimaal -dagmaat 900x2300
- Te openen ramen
- 60 min WBDBO
- 30 min WBDBO
- 30 minuten brandwerend
- Zelfsluitend
- Meterkast
- Opstelplaats CV ketel
- WTT Opstelplaats wasmachine en wasdroger
- vloerluik
- BM Brandmelder
- hwa Hemelwaterafvloeren
- NO Noodafvoer
- Entree peil
- 30 minuten brandwerend en zelfsluitende deur
- 60 minuten brandwerend

Isolatie-waarde gevels, daken en beg.grondvloer,kozijnen zie BENG-berekening en toets bouwbesluit

Wandafwerking in badruimte en toiletruimte bestaat uit tegelwerk tot 2300mm+ vloer, wateropname gemiddeld kleiner/gelijk 0,01kg (m2.s1/2) en plaatselijke max. 0,2 kg (m2.s1/2).

Hoogteverschil t.p.v. toegang (drempel) maximaal 20mm, zie details voor uitwerking

Dakbedekking conform NEN 6063

Hout-, beton- en staalconstructies volgens nadere tekeningen en berekeningen constructeur

Dilataties volgens opgave constructeur c.q. fabrikant leverancier kalkzandsteen/gevelsteen

Platte daken voorzien van noodoverlopen vlgs nadere berekeningen constructeur

trappen optreden maximaal 188 mm
aantreden minimaal 220 mm
hekwerk langs trappat hoogte 1200mm
spijlen max hoh 100mm

Deuren, ramen, kozijnen en vergelijkbare constructieonderdelen in de uitwendige scheidingsconstructie van niet gemeenschappelijke ruimte, die bereikbaar zijn voor inbraak (NEN5087), hebben inbraakwerendheid die voldoet aan klasse 2 (NEN 5096). Dit geldt ook voor de inwendige scheidingsconstructie tussen niet gemeenschappelijke ruimte en aangrenzende gebruiksfunctie of gemeenschappelijke ruimte.

Beglazing conform NEN 3569

Bij glazen borstwering lager/gelijk aan 850mm vanaf vloer, doorvalveilig glas toepassen.

Vloerafscheidingen dienen te voldoen aan bouwbesluit; afdeling 2.3.
Afscheiding van vloer, trap en hellingbaan

Artikel 2.18 Hoogte
- Een vloerafscheiding heeft een hoogte van ten minste 1 m, gemeten vanaf de vloer.

Artikel 2.19 Openingen
- Een afscheiding heeft geen openingen waardoor een bol kan passeren met een doorsnede groter dan 0,2m. Tot een hoogte van 0,7 m boven een vloer mogen geen openingen zitten waardoor een bol kan passeren met een doorsnede groter dan 0,1 m m.
- De horizontaal gemeten afstand tussen een vloer, een trap of een hellingbaan en een afscheiding is niet groter dan 0,05 m.
- De bovenregel van een afscheiding heeft geen onderbreking van meer dan 0,1 m.

Artikel 2.20 Overklauterbaarheid
- Een afscheiding of een constructieonderdeel dat, installatie die of onderdeel van een installatie dat aan of naast een dergelijke afscheiding is geplaatst, heeft, ter voorkoming van het overklauteren, geen opstapmogelijkheden tussen 0,2 m en 0,7 m boven een vloer

Artikel 2.9 lid 1. Sterkte bij brand
1. Een te bouwen bouwwerk kan bij brand gedurende redelijke tijd worden verlaten en doorzocht, zonder dat er gevaar voor instorting is.

Artikel 2.10 Tijdsduur bezwijken
Indien een vloer van een verblijfsgebied hoger ligt dan 7m boven het maaiveld tijdsduur tot bezwijken 60 minuten

Buitenriolering, hemelwaterafvoeren en mech. ventilatie e.d. volgens tekeningen en berekeningen installatie adviseur

Uitvoering van leidingkokers t.b.v. riolering en ventilatie e.d. volgens tekeningen en berekeningen installatie adviseur

HWA, Riolering conform NEN 3213 / NEN 3215 / NTR 3216
⌀ 80 tenzij anders aangegeven zie tekening installatie adviseur
Voorzieningen voor opvang en afvoer van hemelwaterafvoer hebben een gescheiden systeem met voorzieningen voor afvalwater en fecaliën.

Waterinstallatie conform NEN 1006

Elektra conform NEN 1010
Meterkasten, dienstleidingen e.d. in overleg en ter goedkeuring nutsbedrijven en gemeente

Cv- en elektrische installatietekeningen
ter goedkeuring gemeente

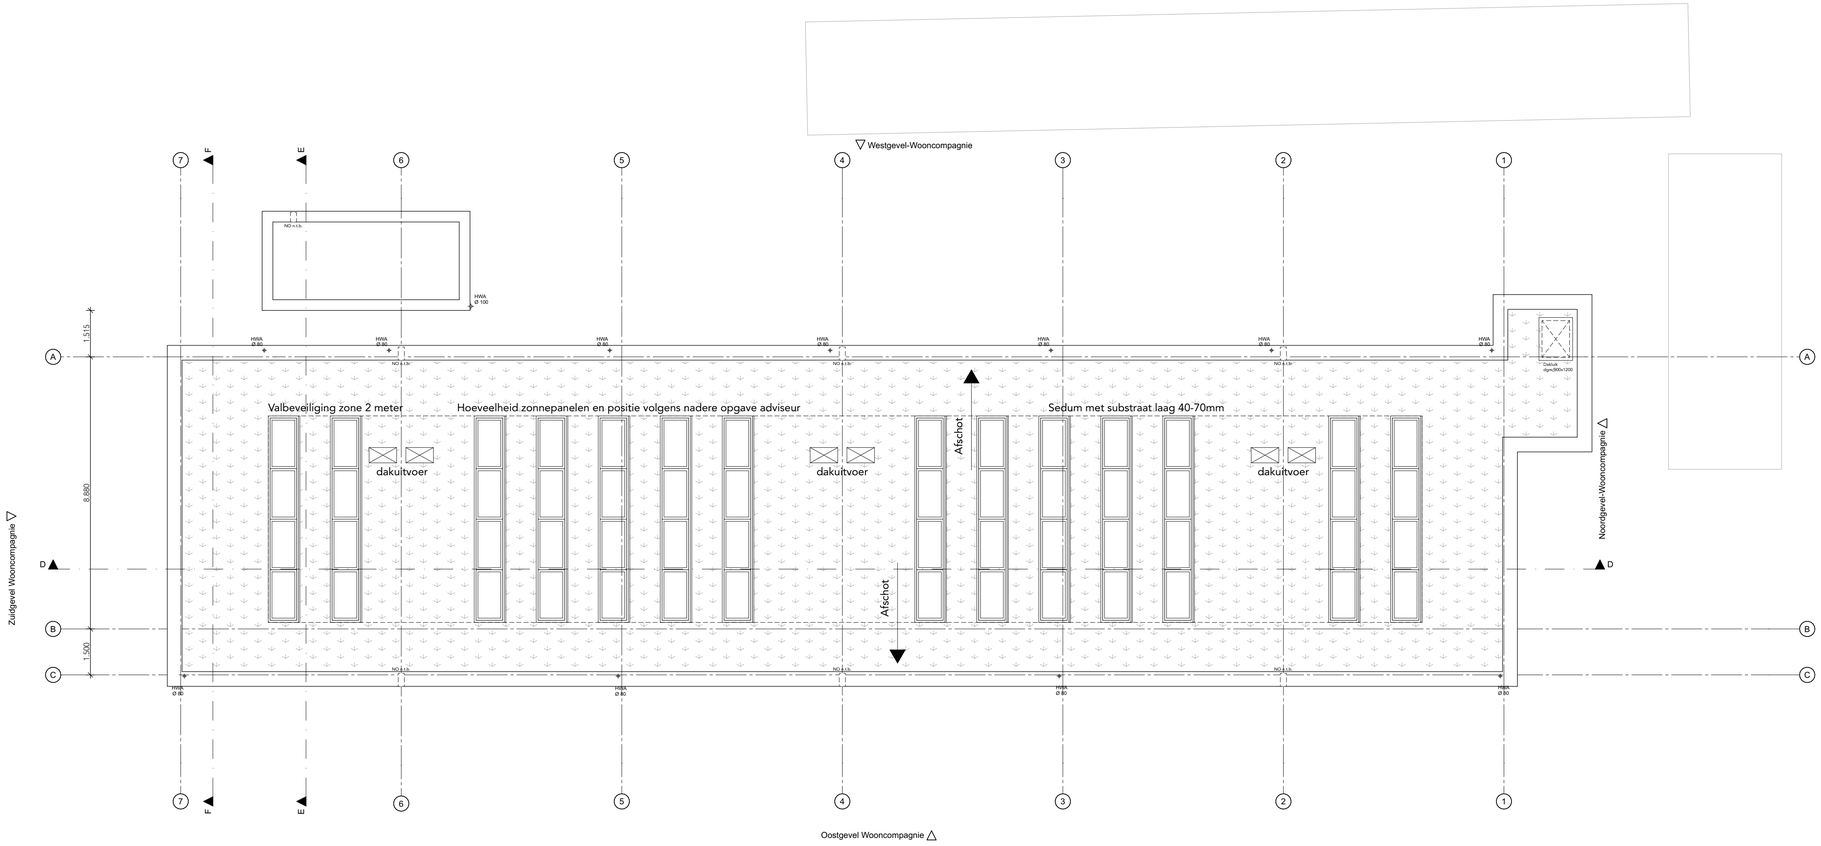

3e verdieping

ARCHIEF
Veiligheidsregio Zaanstreek-Waterland
OMGEVINGSTEAM VRZW

ARCHIEF
PUR MER END
OMGEVINGSTEAM BOUW

Behoort bij besluit van burgemeester en wethouders van Purmerend, namens dezen, de teammanager Omgevingsteam:
Z2023-00005788
T.W. Bosch

ag nova ARCHITECTEN
Paulus Borstraat 43 3812 TA Amersfoort 033 455 4004 info.amersfoort@agnova.nl www.agnova.eu

project Aletta Jacobsan te Purmerend
opdrachtg Wooncompagnie
projectnr 19534

getekend 20-09-2023
gewijzigd 27-05-2024
onderdeel Dakaanzicht

formaat A1
schaal 1:100
blad O-113