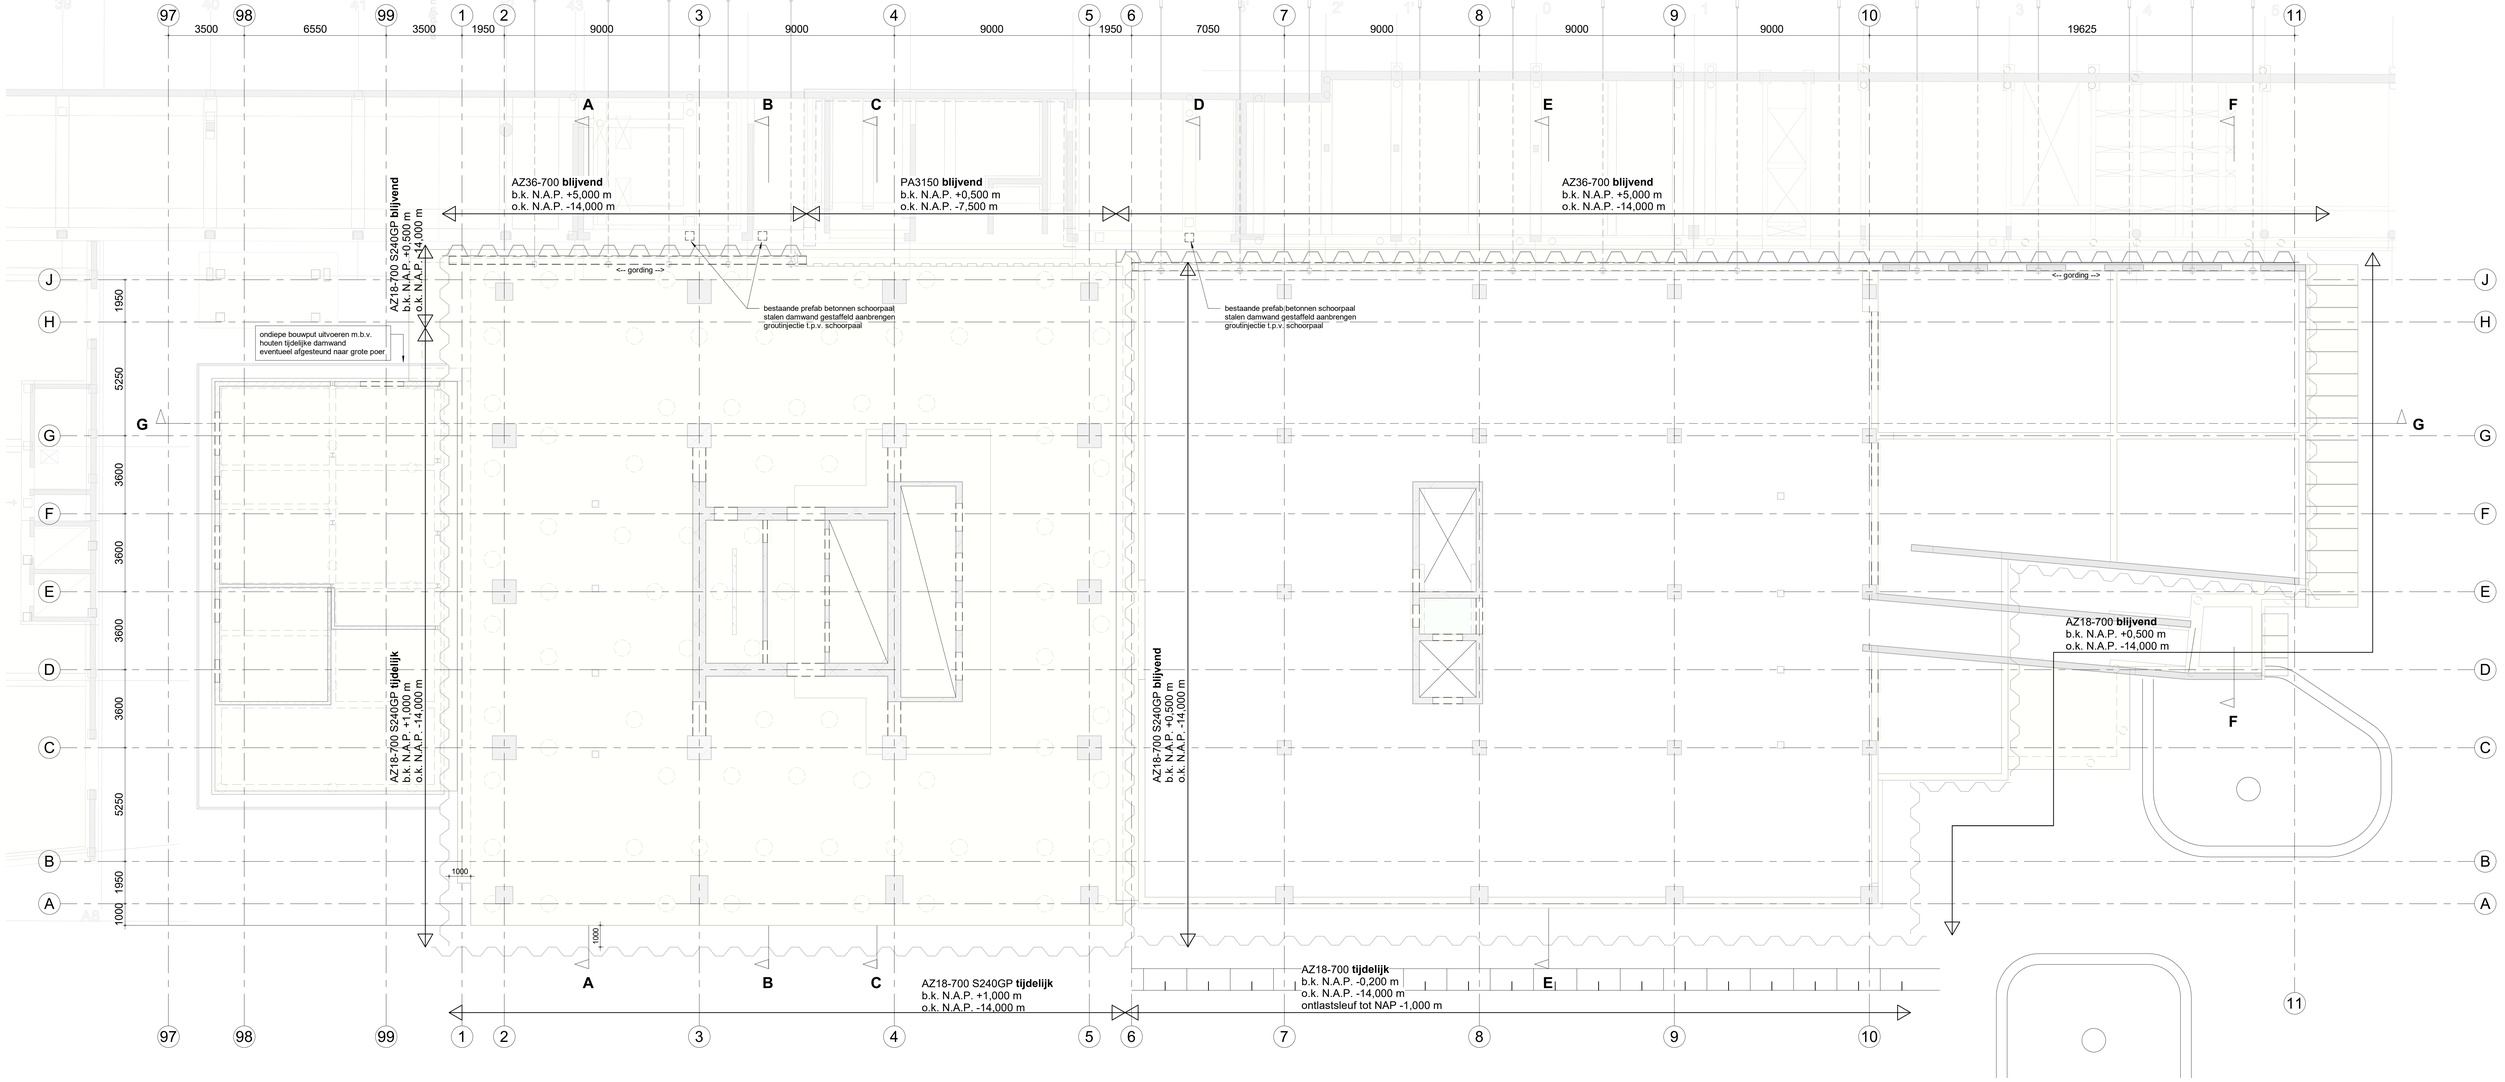

Werkvolgorde

Bestaande fundering schoon graven. Palen verklikken.
Stalen damwanden aanbrengen
Groutinjectie tpv schoorpalen
Obstakels verwijderen tpv houten damwanden
Houten damwand plaatsen

Palen hoogbouw (verdiepte) aanbrengen (groutbassin tpv laagbouw deel)
Palen laagbouw aanbrengen
Palen laagbouw inmeten en doormeten
Plaatselijk ontgraven tot NAP -1.25 tbv aanbrengen groutankers en gordingen
Aanbrengen en afspannen groutankers onder plintbebouwing

Diepe ontgraving hoogbouw poer
Gewapend werkvloer tot aan damwand
Palen afbranden, wapenen, storten
Groutankers verwijderen
Damwand as J afbranden op hoogte
Poer wapenen en afstorten
EPS aanbrengen (zie advies We-boost)
Damwand verwijderen (of afbranden op hoogte)

Houten damwand techniekruimte oost
Ontgraven NAP -1.8m
Storten keldervloer, kelderwandjes, kelderdek
Verwijderen houten damwand

Aanbrengen ontlastsleuf + draglineschotten tpv as A
Diepe ontgraving laagbouwkelder
Palen snellen, opnieuw inmeten en doormeten

Fundering en keldervloer storten
Groutankers verwijderen
Kelderwanden storten
Kelderdek storten
EPS aanbrengen (zie advies We-boost)
Aanvullen rondom
Damwanden verwijderen (of afbranden op hoogte)

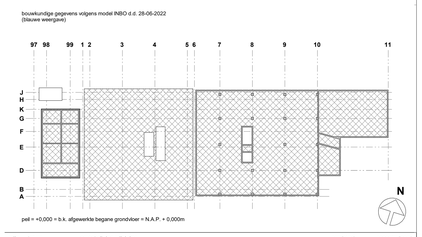

wijz.	datum	omschrijving wijziging	getekend	gecontroleerd
A	20-01-2023	wijzigen expeditie en kroon verwerkt	MPa	FSc
0	30-06-2022	eerste uitgave	MPa	JSc

project: TreeHouse Rotterdam
adres: Delfhavenkade 42, Rotterdam
projectnr: 9464

omschrijving: Bouwput plattegrond

tekeningnr: C-TO-BP-00
schaal: 1:100
wijziging: A
fase: TO
status: definitief
formaat: A0

bam
BAM Advies & Engineering
Runnenburg 12
Postbus 1
3980 CB Bunnik
030-6598933

Revit bestandsnaam : TRH-B-BWK-C-R21