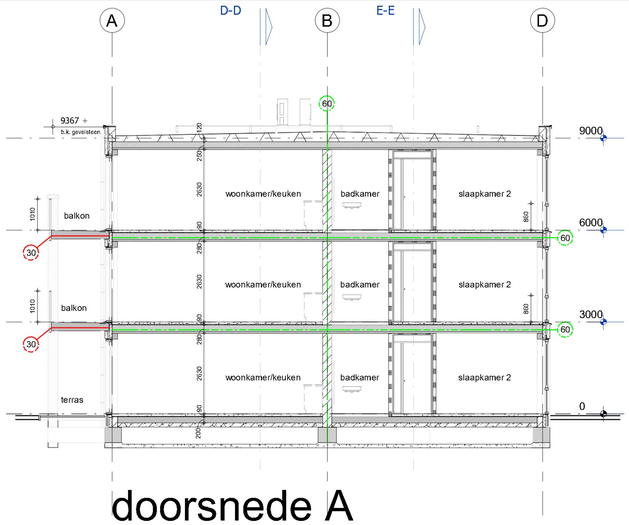

doorsnede A

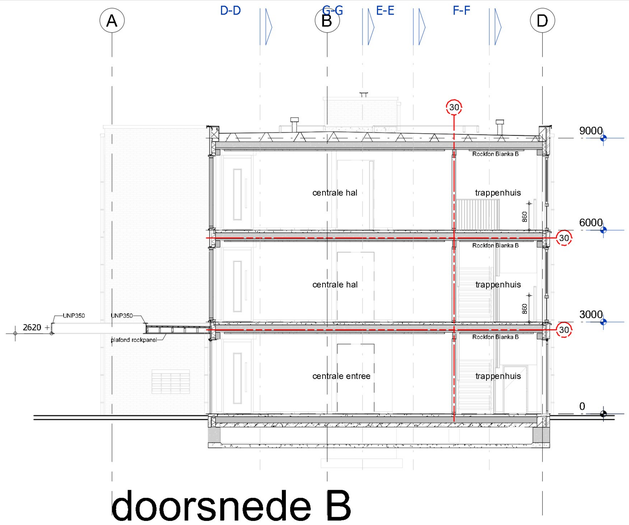

doorsnede B

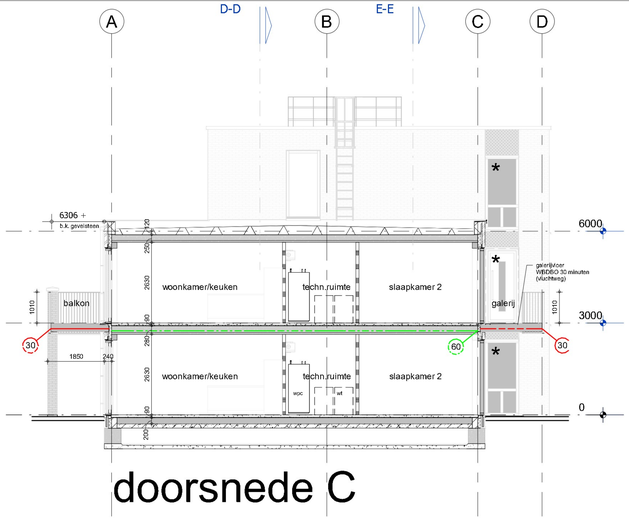

doorsnede C

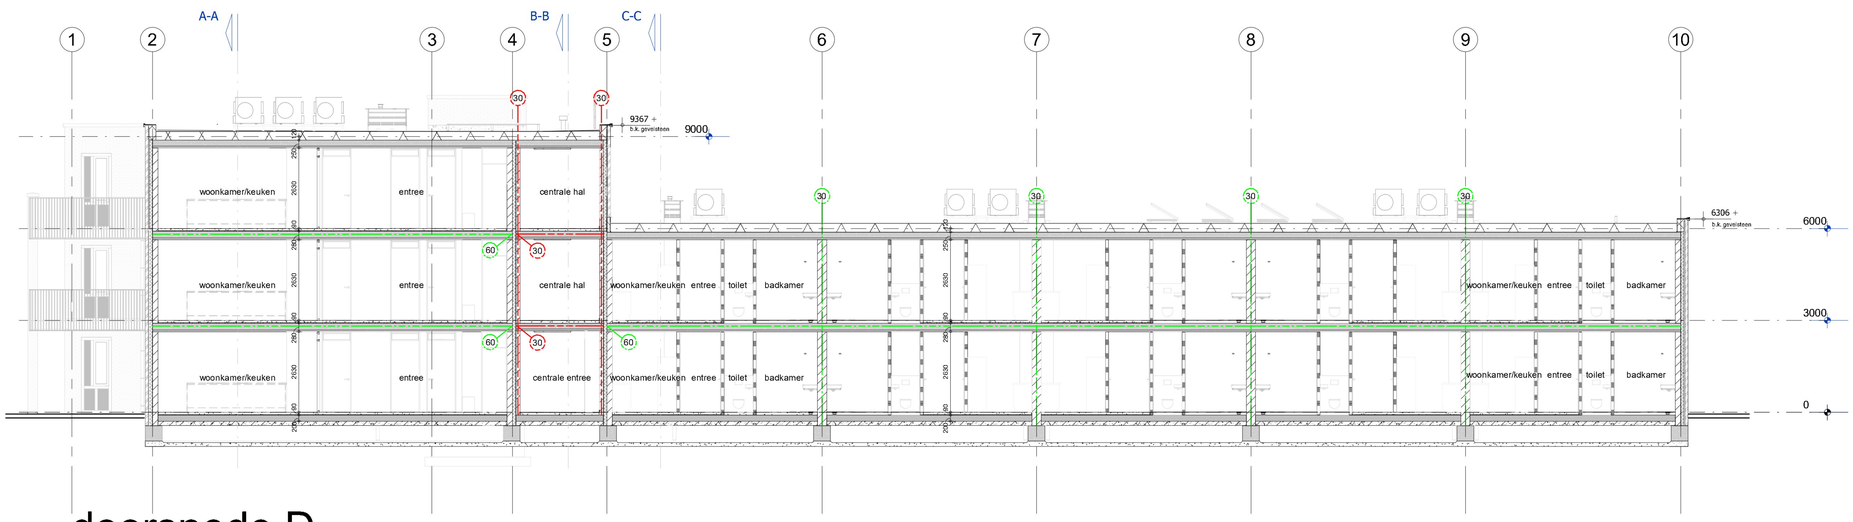

doorsnede D

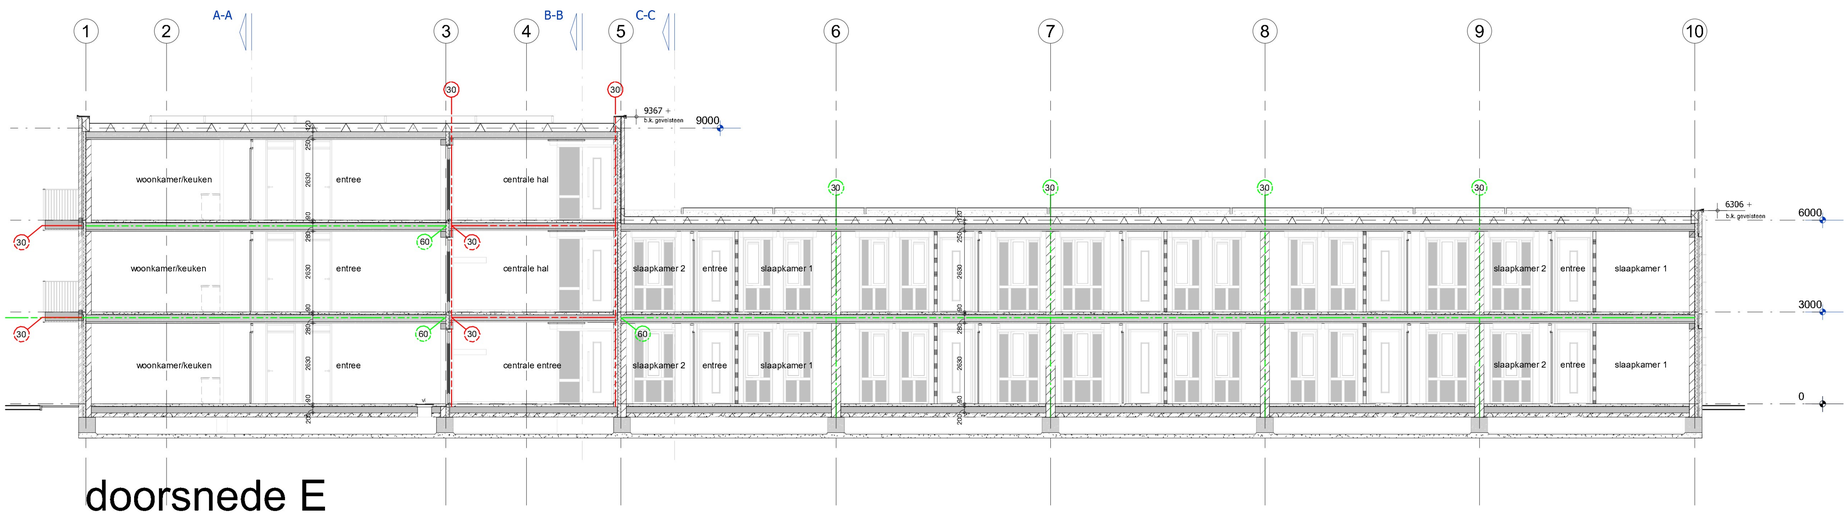

doorsnede E

Renvooi brandveiligheid

60 = brandscheiding ten minste 60 minuten conform NEN6069 en inwendig rookwerend conform NEN6075

30 = brandscheiding ten minste 30 minuten conform NEN6069 en inwendig rookwerend conform NEN6075

* = pui/geveldeel 30 minuten brandwerend uitvoeren

voorschriften brandveiligheid aangegeven in bouwbesluitberekeningen; kenmerk R2023-053.01

Renvooi

GEVELSTEEN (ZIE KLEURENSCHEMA)

= gevelsteen, citrien (hoogbouw)
= gevelsteen, pioenroos (2-laags)
= paneel, tussen kozijnen
= paneel, als penant
= glas
P = m.w. penant 20 mm uitstekend

lagenmaat = 3000/49= 61,22 mm, start op peil

hier ventilatie rooster in gevelkozijn appartement aanzicht kozijn

= ventilatieroosters in appartementen
vr = ventilatierooster (aangegeven tpv. algm. ruimte)
pv = zonnepaneel
◇ = veiligheidsbeglazing
mww = metselwerkwapening N.T.B.
psl = prefab stalen latei N.T.B.
sgd = stalen geveldrager N.T.B.
n.o. = noodoverloop N.T.B.

ARCERINGEN PLATTEGRONDEN + DOORSNEDEN

= gevelsteen, citrien (hoogbouw)
= gevelsteen, pioenroos (2-laags)
= isolatie
= kalkzandsteen
= separatiewand
= beton prefab
= beton i.h.w. gestort
= gevelbekleding

TBE-ZA architecten & ingenieurs
Julianawerg 141, 1131 DH Volendam
+31299-363468, info@tbe-za.nl

5800 - 130.01

BLOK-16

Getekend	Gewijzigd	Datum
Datum 02-08-2023		
Schaal 1:100		
Formaat 594x841		

Project: 30 appartementen, (blok van 14 en 16) Hertog Albrechtstraat te Bovenkarspel
Fase: TECHNISCH ONTWERP
Tekeningnaam: blok-16 doorsnede A t.m. E
Onderwerp: gebouw Jonkheer (blok van 16)
Opdrachtgever: De Woonschakel Randweg 11A, 1671 GG Medemblik

CADINFO: G:\5800-30 appartementen Bovenkarspel\Tekeningen\5800 Revit\5800_30-appartementen_Bovenkarspel_R23.rvt