RENVOOI:

1. Tractor 5x a 100 kW
2. Maiscombine 300 kW
3. Hamermolen 50 kW
4. Kipwagens
5. Spuitmachine
6. Diverse akkerbouwmachines (achter tractor)
7. Zaagmachine 1,5 kW
8. Lasaoparaat electrisch
9. Werkbank met diverse handgereedschap totaal 7 kW
10. Zaagmachine 1,5 kW
11. Opslag staal in stellingen
12. Opslag diverse in stellingen
13. Bestrijdingsmiddelenkast afsluitbaar niet betreedbaar totaal maximaal 10 kg opslag
14. Opslag 3x vaten smeerolie a 60 liter
15. C.v. hete lucht, 25 kW
16. Bovengrondse dieseltank 5000 liter in dubbelwandige Kiwa gekeurde tank met electrische pomp
17. Grondwaterpomp 2,2 kW met ontijzeringsinstallatie put diep 18 m
18. Grondwaterpomp 1,5 kW tbv. tuin
19. Kadaverkoeling
20. Voedersilo 4 ton
21. Voedersilo 4 ton
22. Voedersilo 6 ton
23. C.v. installatie 40 kW
24. Maisdroger (mobiel) 15 kW
27. Voedersilo 18 ton
28. Voedersilo 10 ton
30. Opslag spuiwater, kunststof silo 40 m3
31. Ibe adblue tank 1000 liter (tpv loods doorsnede A-A)
33. Voedersilo 18 ton
34. Voedersilo 10 ton
35. Luchtwasser met circulatiepompen etc. 1,5 Kw. totaal 3 stuks.
36. Opslag proceswater 50 m3+ spuiwater 60 m3, ondergronds
37. Voederinstallatie zeugenstal totaal 5 kW
38. Voederinstallatie vleesvarkensstal totaal 5 kW
39. Voederinstallatie vleesvarkensstal totaal 5 kW
40. Kegelmenger 3 kW
41. Mestscheider

V1. Ventilator 1,8 Kw./st. totaal 10 stuks.
V2. Ventilator 1,0 Kw./st. totaal 2 stuks.
MV. Meetventilator totaal 10 stuks.

pb Poederblusser

OPMERKING:
Hemelwater stallen via goten en riolering naar zaksloot op perceelsgrens.

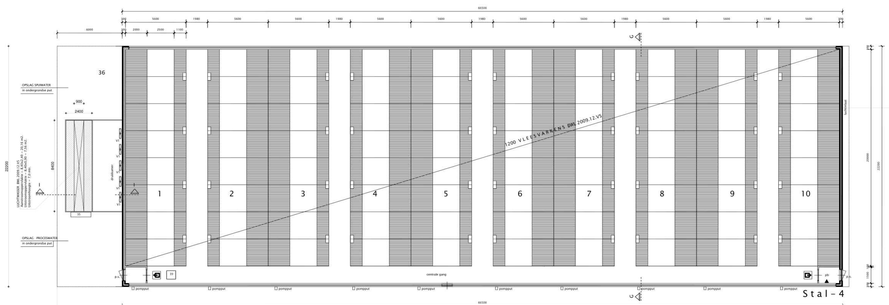

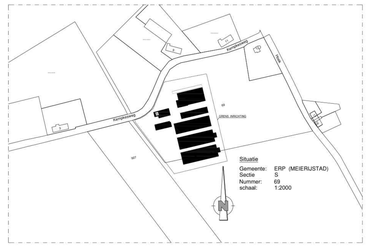

FG BEDRIJFS ONTWIKKELING
Postbus 30
5469 ZG Erp

Onderwerp: **PLATTEGRONDTEKENING**

Werk: Tekening behorende bij Omgevingsvergunning Activiteit Milieu, voor bestaand varkensbedrijf aan de Kempkesweg 6 te Erp.

Opdrachtgever: Van Asseldonk
Kempkesweg 6
5469 NL Erp

Projectleider:

Schaal: 1 : 100
Datum: 14-09-2023
Getekend:
Blad:

Gew(ijzigd: 08-02-2024
Gew(ijzigd: 21-02-2024
Gew(ijzigd:
Formaat: 1380 x 1500

Tekenbureau G. van de Pol