



linker zij-aanzicht

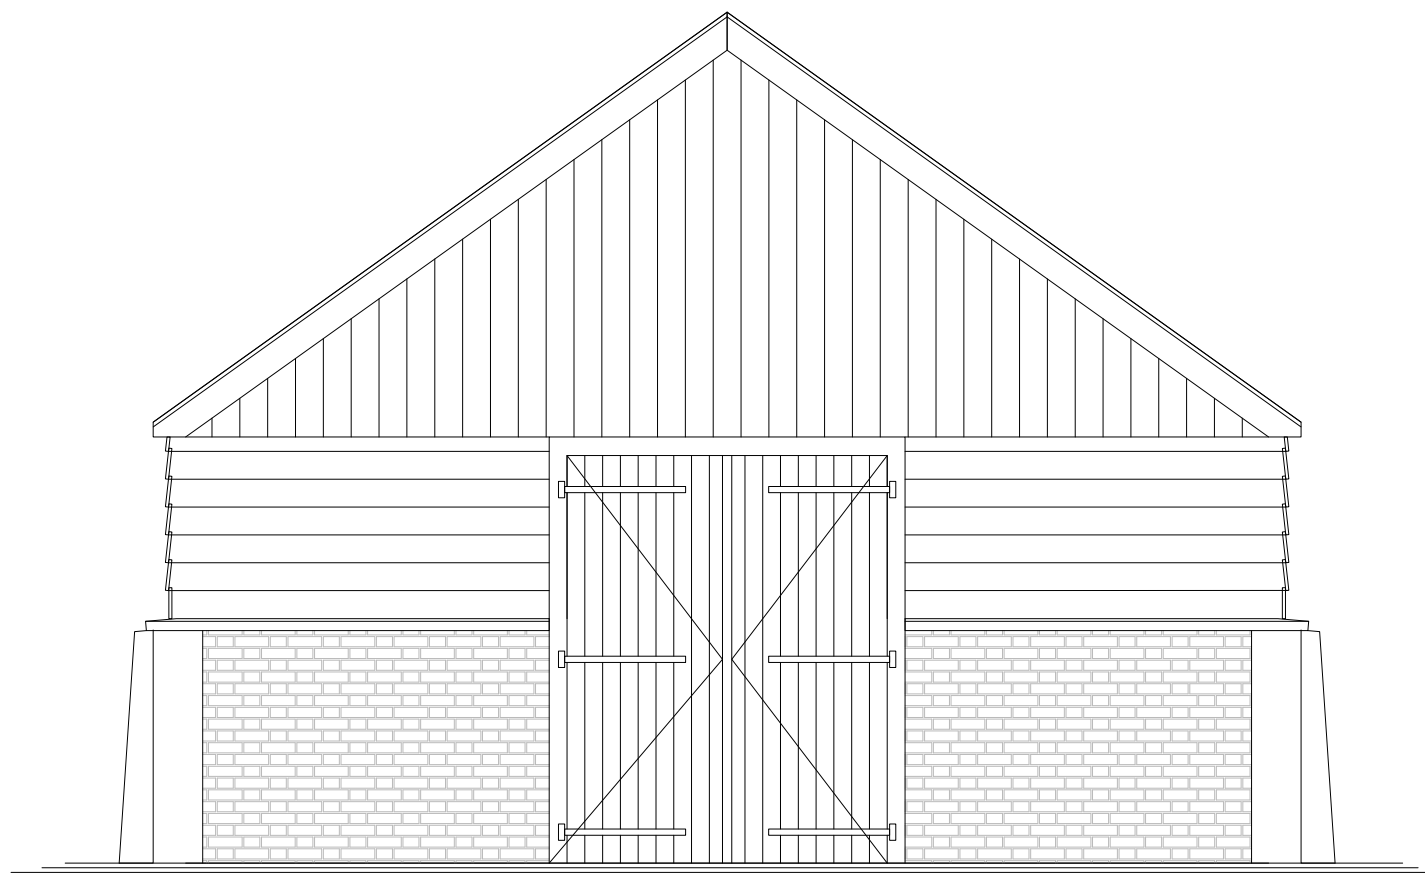

Voor aanzicht

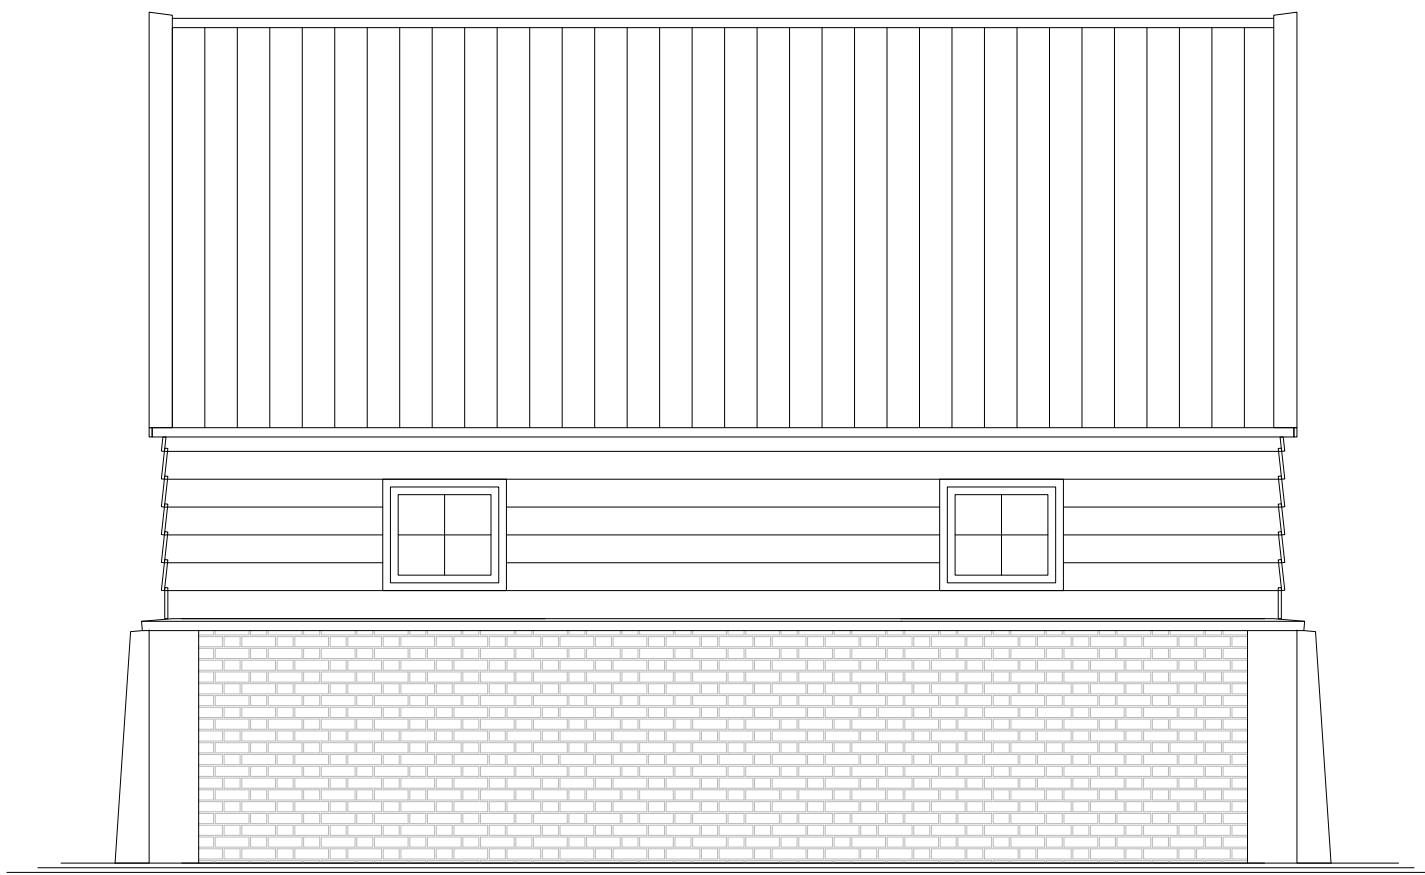

rechter zij-aanzicht




Achter aanzicht


Gewijzigde situatie




doorsnede Bestaand

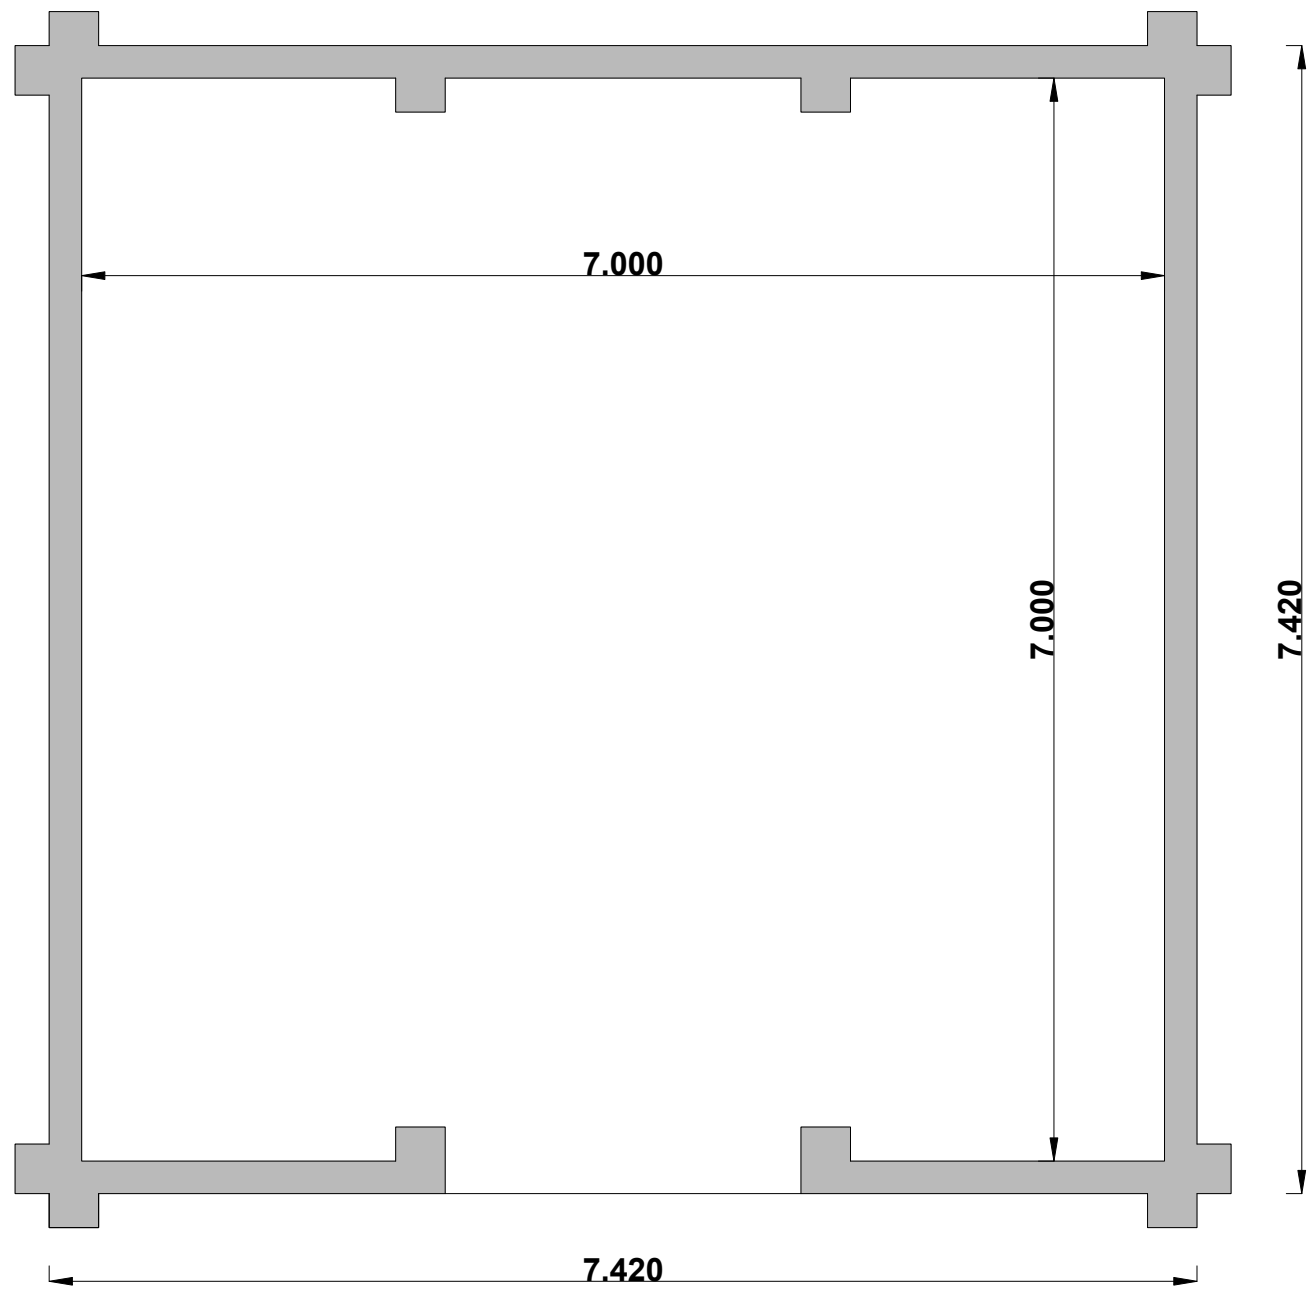


Plattegrond Bestaand

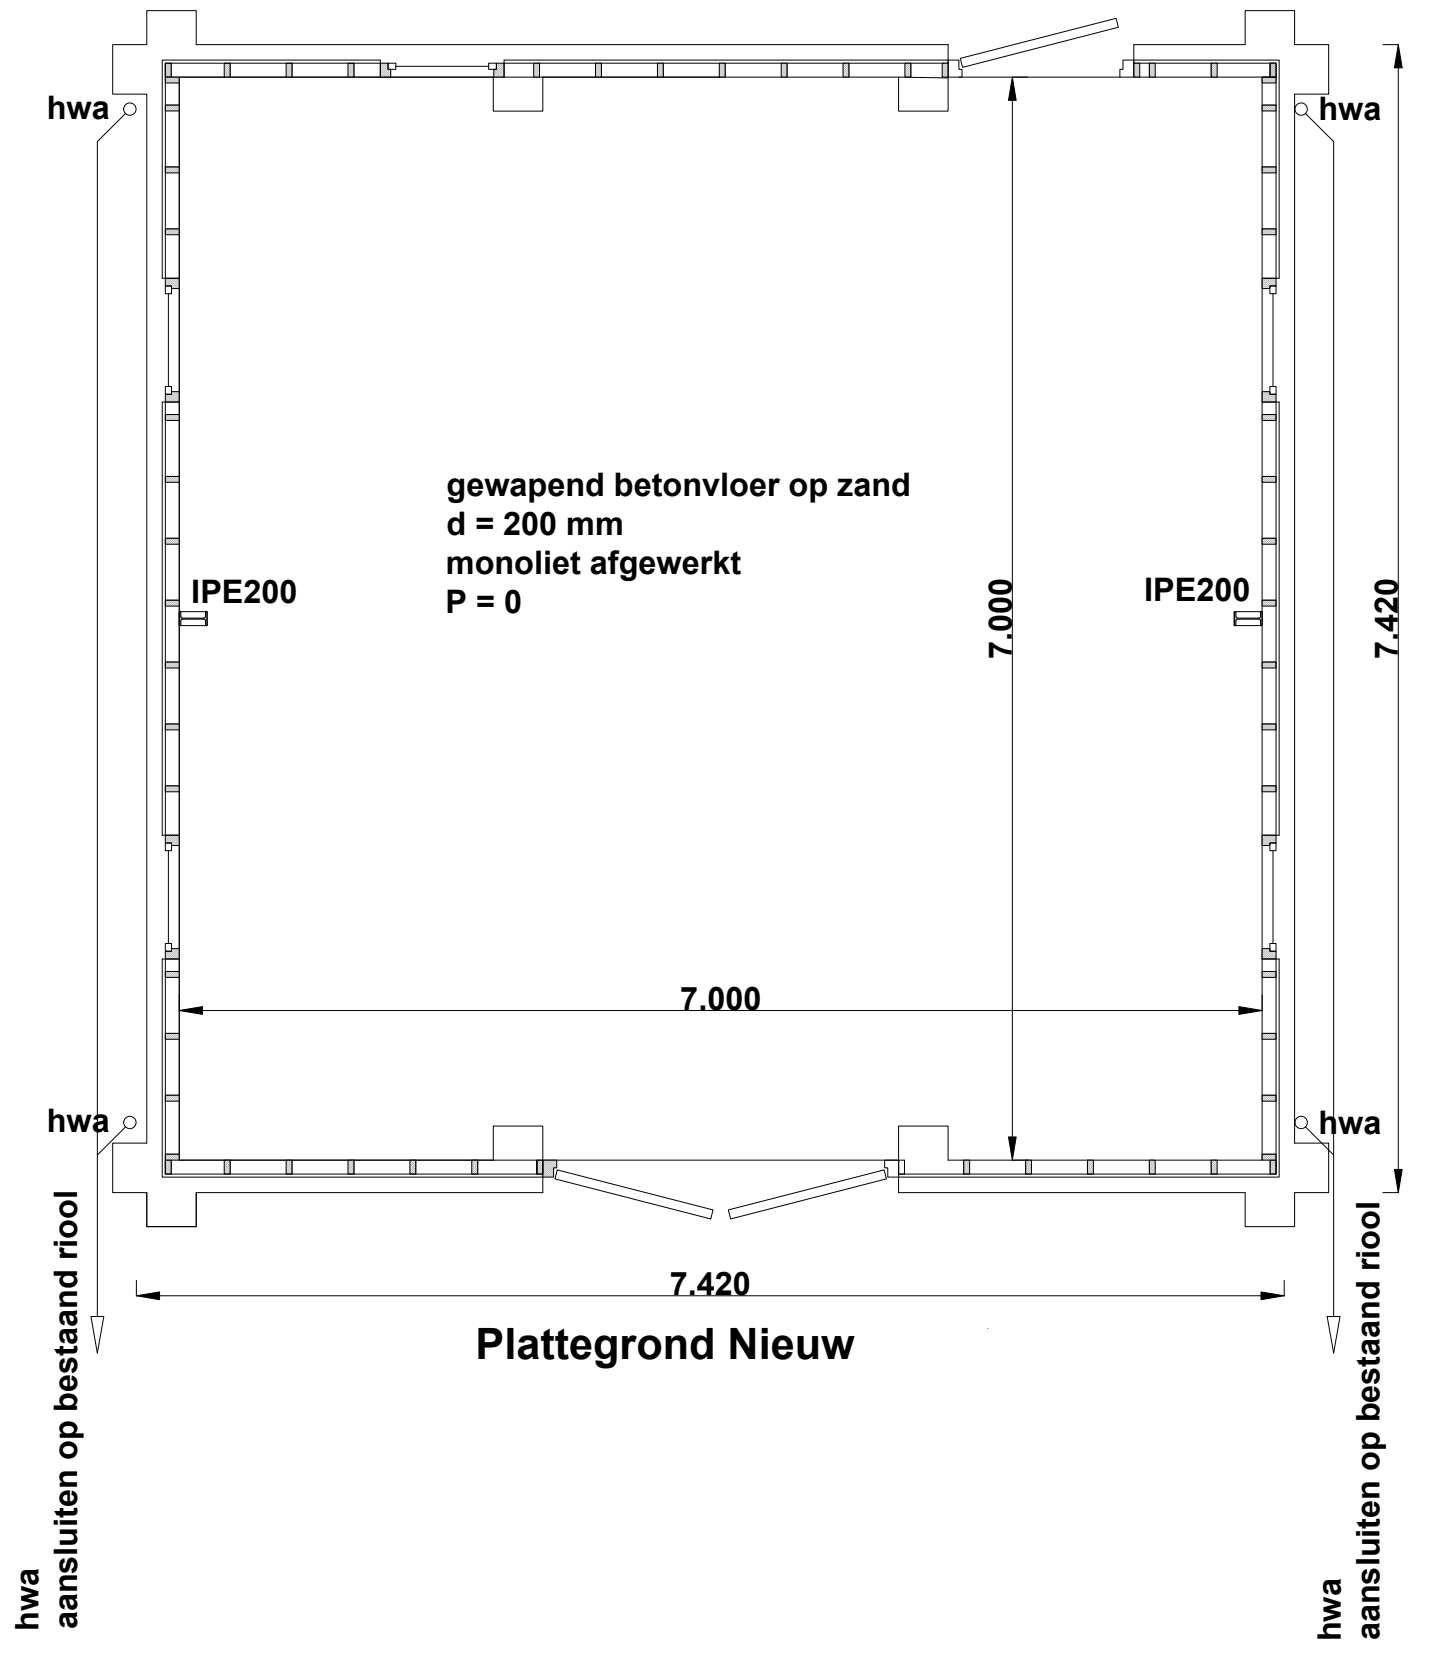

Plattegrond Nieuw

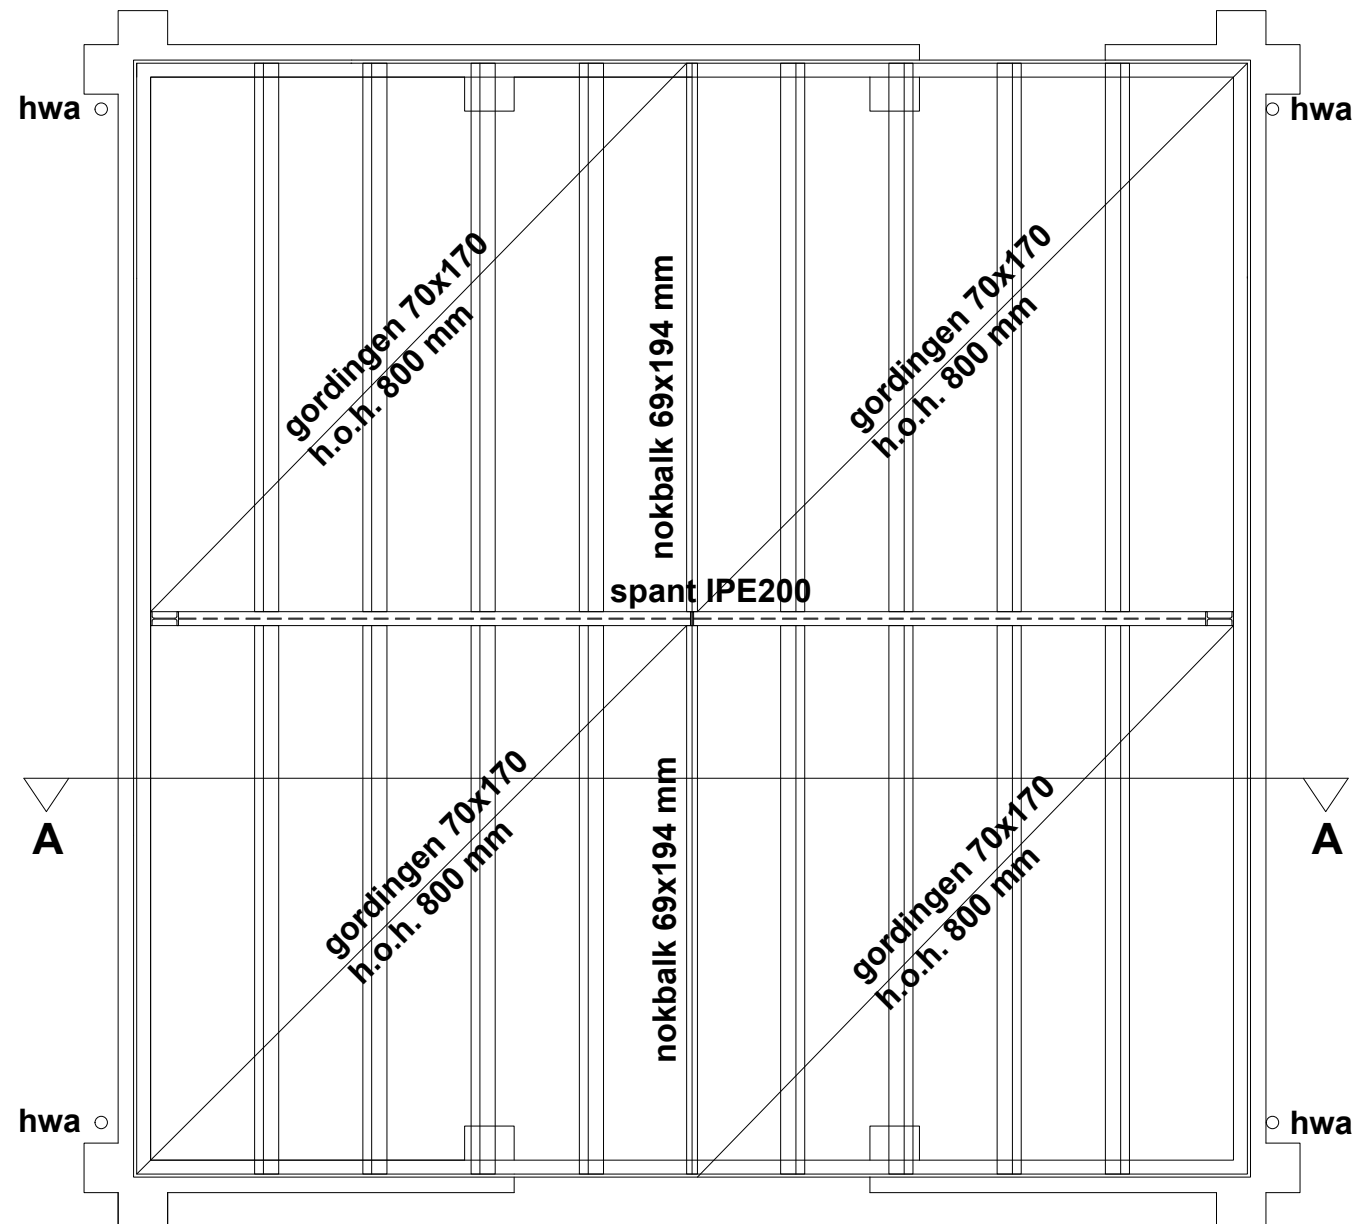

Dakconstructie

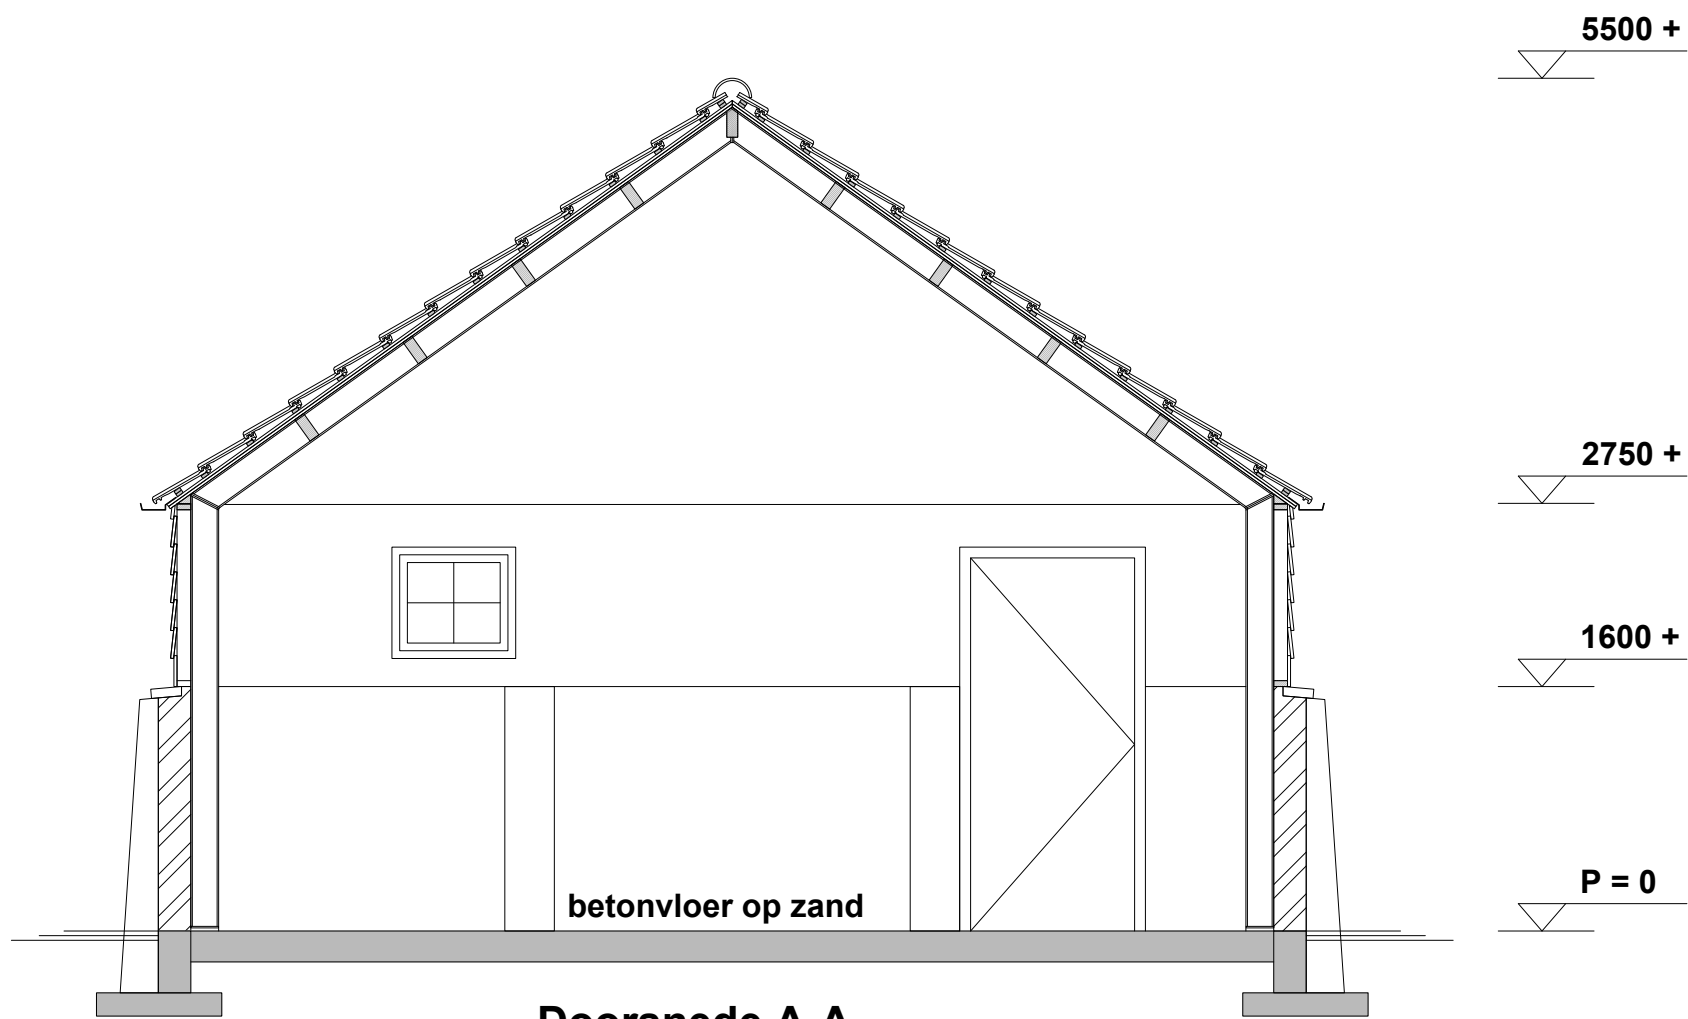

Doorsnede A-A

oppervlakte bestaand	56 m2
oppervlakte nieuw	56 m2
inhoud bestaand	167 m3
inhoud nieuw	229 m3

Renvooi:

metselwerk  
gevels:  
dak:  
windveren:  
kozijnen:

bestaand  
hout gepotdekseld zwart/donkerbruin  
keramische pan blauw gesmoord  
hout wit (RAL 9010)  
hout

N

Kadastrale informatie:

Gemeente: Texel  
Sectie: A  
nr.: 6748



Bestaande situatie



Gemeente Texel .txl  
Behoort bij besluit van de burgemeester van Texel, zaaknummer: 3669354  
kenmerk document: Bijlage 1/4  
Burgemeester van Texel,  
namens deze,  
de heer L. Graaenoot  
teamleider Vergunningen, Toezicht & Handhaving a.i.

Opdrachtgever :	Datum : 12-10-2025
project: Renovatie schuur postweg 49	Gewijzigd : 03-11-2025
onderdeel: Bestektekening	Tekening nr.: 1577-01
BARENDREGT CONSTRUCTIEF ADVIES Hoofdweg 20 1795 JD de Cocksdorp tel. 0629056001 email: henkjan@barendregt.nu	Schaal: 1:50 A1