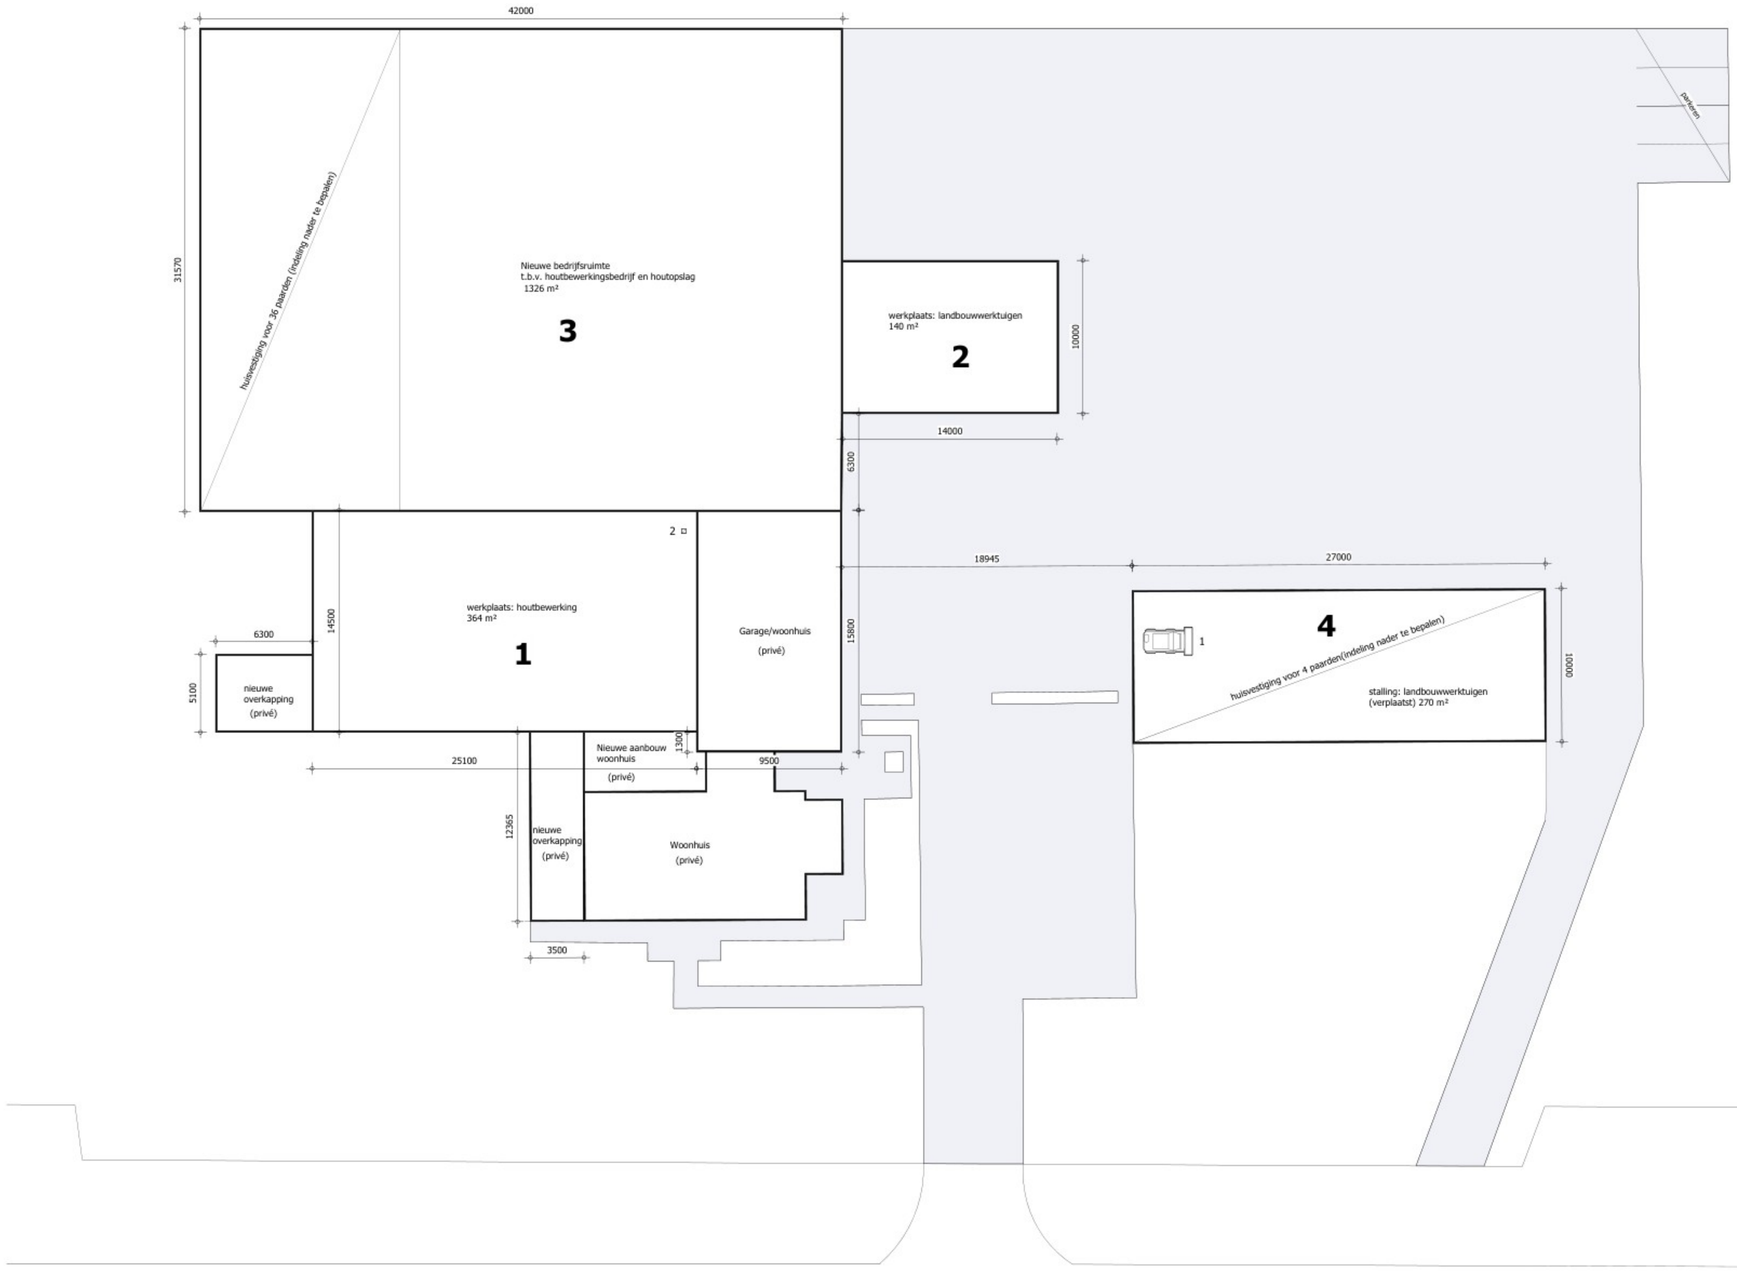


## BEDRIJFSOVERZICHT:

### AANTAL DIERPLAATSEN / ELEKTRISCH VERMOGEN

| Gebouw | Omschrijving | volwassen paarden (3 jaar en ouder) (stuks) | elektrisch vermogen (kW) |
|---|---|---|---|
| GEBOUW 1 | Werkplaats: houtbewerking | | 30 |
| GEBOUW 2 | Werkplaats: landbouwwerktuigen | | 30 |
| GEBOUW 3 | Nieuwe bedrijfsruimte t.b.v. houtbewerkingsbedrijf en opslag: hout | 36 | 2 |
| GEBOUW 4 | Stalling: landbouwwerktuigen | 4 | 2 |
| TOTAAL | | 40 | 64 |

## MACHINES / VOERTUIGEN

| NR. | AANTAL | OMSCHRIJVING | CAPACITEIT |
|---|---|---|---|
| 1 | 1 | bobcat | 33 kW |

## RENVOOI:

### overig / stookinstallaties

| NR. | AANTAL | OMSCHRIJVING | CAPACITEIT |
|---|---|---|---|
| 2 | 1 | CV-ketel | 28,4 kW |




**SITUATIE**

Kadastrale gemeente: Heeze
Sectie/nummer(s): H / 625, 626
Schaal: 1:2000

© VAN DUN ADVIES BV

van DUN ADVIES
partner in het buitengebied

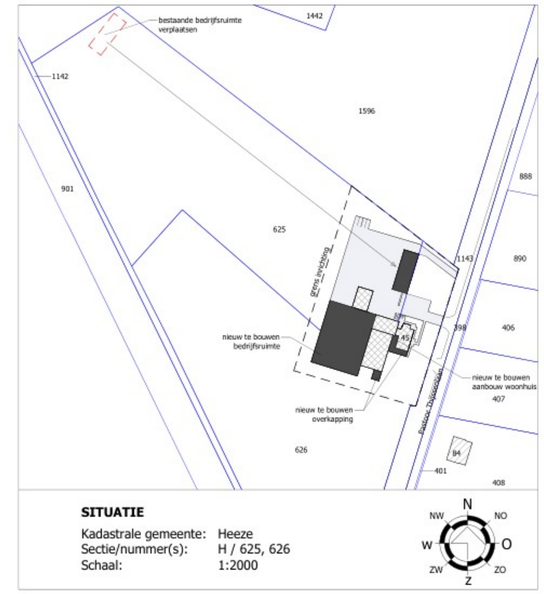**Vestiging Gilze**
T. 013 5199458

**Vestiging Someren**
T. 0493 745015

**Vestiging Reek**
T. 0486 450160

E. info@vandunadvies.nl
I. www.vandunadvies.nl

PROJECTNUMMER: 900332.BA021
TEKENING: Natura 2000
ONDERWERP: Plattegronden en situatie
LOCATIE: Pastoor Thijssenlaan 45 Sterksel

TEKENAAR:
SCHAAL: 1:200
BLAD: 1-01
FORMAAT: A1

DATUM: 30-09-2025
WIJZIGINGEN
1e
2e
3e
4e
5e