

geheel wordt elektrisch
verwarmd geen CV

rookmelders uitvoeren
conform NEN 2555 aangesloten
op netstroom

gehele dak voorzien
van zonnepanelen
sproeischuimblusser

Gemeente Texel .txl
Behoort bij besluit van
Burgemeester en Wethouders van Texel,
zaaknummer: 3672295
kenmerk document: bijlage 2/3
namens de burgemeester en wethouders van Texel,
de heer L. Graanoogst
teamleider Vergunningen, Toezicht & Handhaving a.i.


voor bouwbesluitberekeningen zie
adviesbureau P.J. Kuip!

Constructies en installaties
in principe aangegeven
Definitieve uitvoering volgens
nadere berekeningen/tekeningen
Constructeur/Installateur en
Fabrikant!

ventilatie via mechanische ventilatie!



SITUATIE
schaal 1:1000
gemeente Texel
gedeelte De Koog
sectie T
nummer 3169,3170

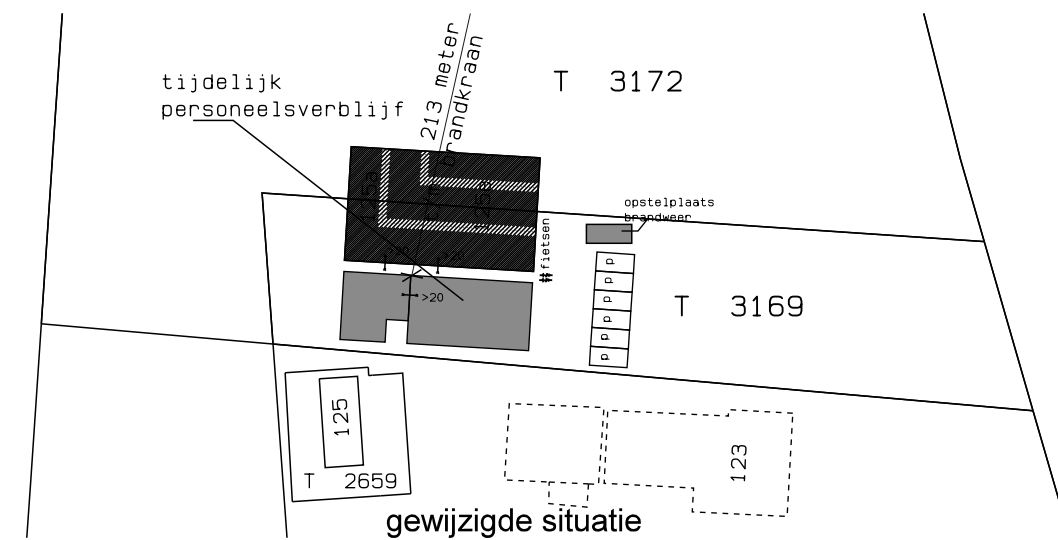

Brandveiligheid:
Dak 60 min
Wanden 30 min
kozijnen/ramen en deur niet brandwerend
schuur wand beton dicht groter van 30 min
zie technische informatie brandwerendheid
units

Alle constructies en installaties indien niet anders aangegeven
Uitvoeren conform het bouwbesluit!!!

Doorvoeringen door brandwerende afscheidingen
dienen dezelfde brandwerendheid te bezitten als de brandwerende afscheiding!

Kenmerk document: 3672295

e brand/rookmelder		[maten in het werk controleren en vergelijken met overige tekeningen!]	
Deze tekening mag zonder onze schriftelijke toestemming niet worden gekopieerd, gereproduceerd, aan derden ter inzage gegeven of voor namaak tbv. derden worden gebruikt.			
Datum/Gew.	par.	Opdracht- gever:	Strandpaviljoen paal 17 B.V.
25 feb. 2015	jmv		Ruijslaan 94 1796 AZ De Koog
16 mrt. 2015	jmv	Project:	plaatsen tijdelijk personeelsverblijf
23 april. 2015	jmv		aan de pontweg 123 1796 MA De Koog
28 april. 2015	jmv		
26-05-2020	iv	Onderdeel:	ONTWERPTEKENIG
12-08-2020	iv		plattegrond, verdieping, gevels, doorsneden en situatie
01-10-2020	iv		architectenburo louis uriot bv
23-11-2020	iv		Abbevaal 15 tel. 0222-31 40 37 1791 WX Den Burg fax. 0222-31 01 77