

## RENVOOI

- █ Te slopen
- █ Stalen palen LP2n Larssen 18.5m

De ondergrondse constructie is niet ingemeten en is daarmee indicatief vanuit architectekeningen

De topografische hellingen en hoogtes van het terrein rondom de wokkel zijn niet gemeten; daarom zijn ze bij benadering en dienen uitsluitend ter illustratie.

Alle maten in het werk te controleren



## Schieblokken

plaats  
**Rotterdam**

fase  
**Omgevingsvergunning**

opdrachtgever  
**Schiestraat Ontwikkeling B.V.**

schaal  
**1 : 100**


formaat  
**A2**

datum  
**22-11-2024**

omschrijving  
**Wokkel - Slooptekening  
plattegrond -1**

bladnummer  
**DO-621-0**

Achterklooster 7  
3011 RA Rotterdam  
+31 (0) 10 477 2860  
www.mrvd.com

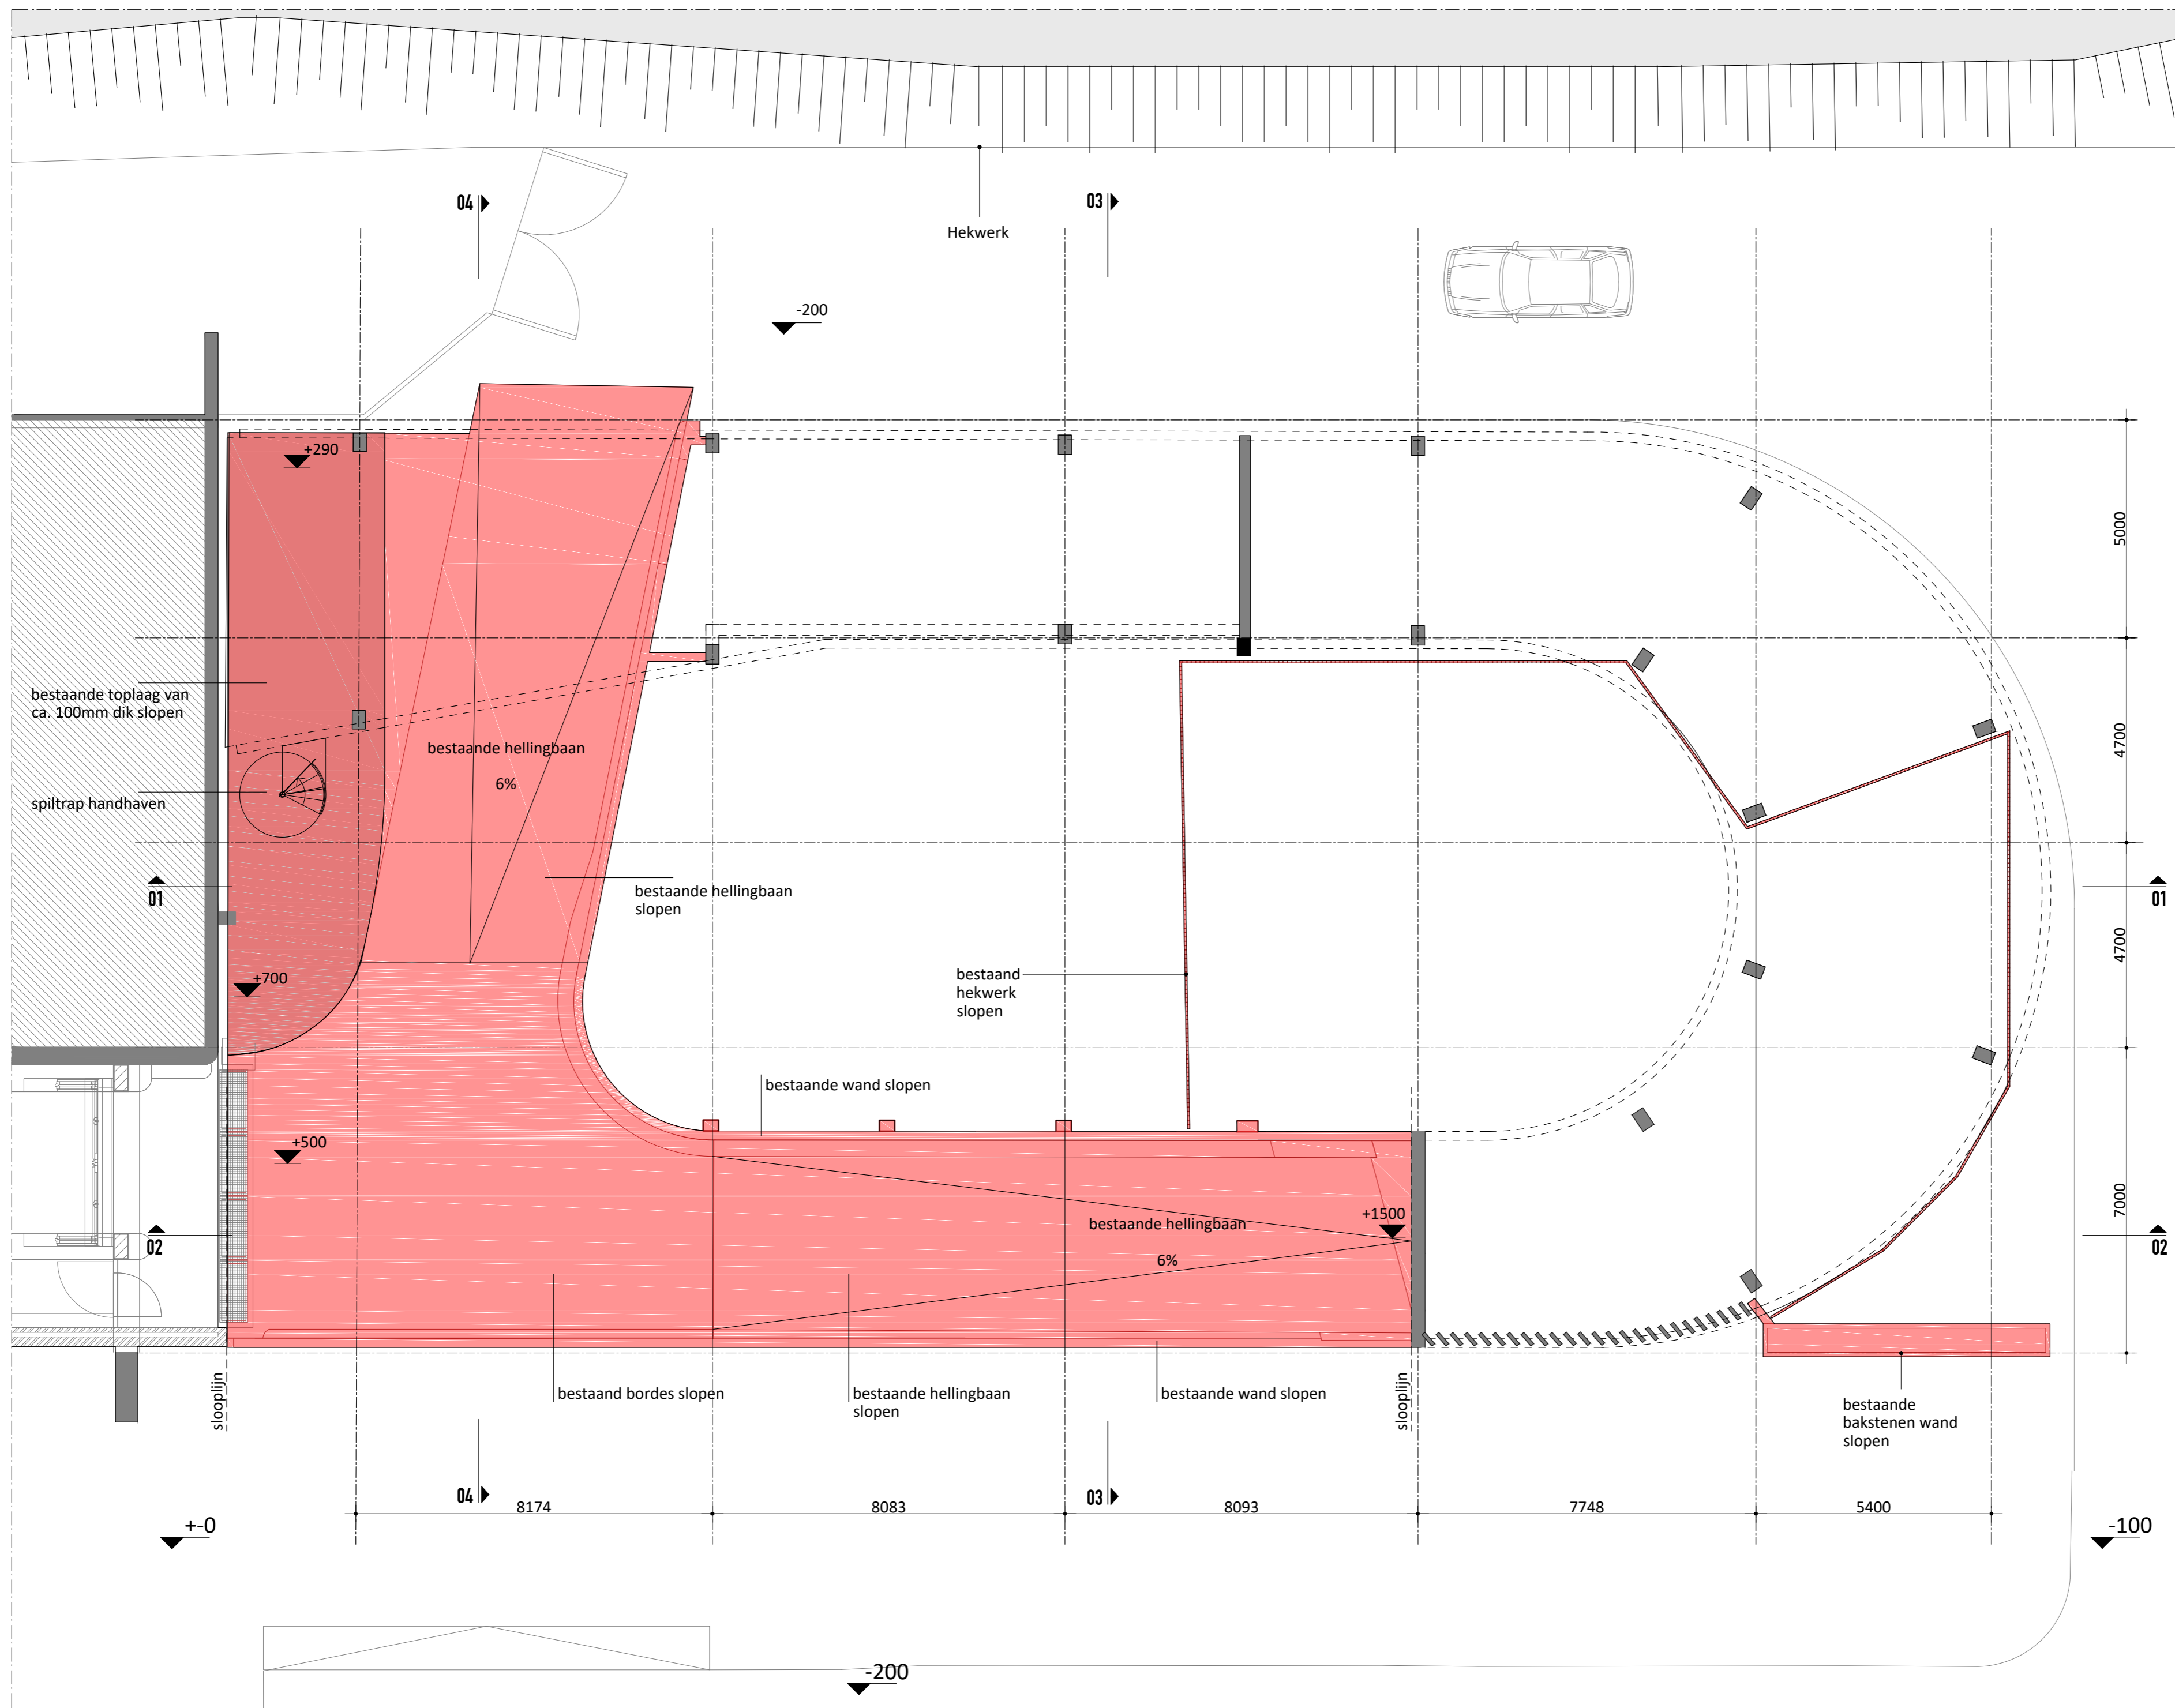

## RENVOOI

- Te slopen
- Stalen palen LP2n Larssen 18.5m

De ondergrondse constructie is niet ingemeten en is daarmee indicatief vanuit architectekeningen

De topografische hellingen en hoogtes van het terrein rondom de wokkel zijn niet gemeten; daarom zijn ze bij benadering en dienen uitsluitend ter illustratie.

Alle maten in het werk te controleren



## Schieblokken

plaats  
**Rotterdam**

fase  
**Omgevingsvergunning**

opdrachtgever  
**Schiestraat Ontwikkeling B.V.**

schaal  
**1 : 100**


formaat  
**A2**

datum  
**22-11-2024**

omschrijving  
**Wokkel - Slooptekening  
plattegrond begane grond**

bladnummer  
**DO-621-1**

Achterklooster 7  
3011 RA Rotterdam  
+31 (0) 10 477 2860  
www.mrvd.com

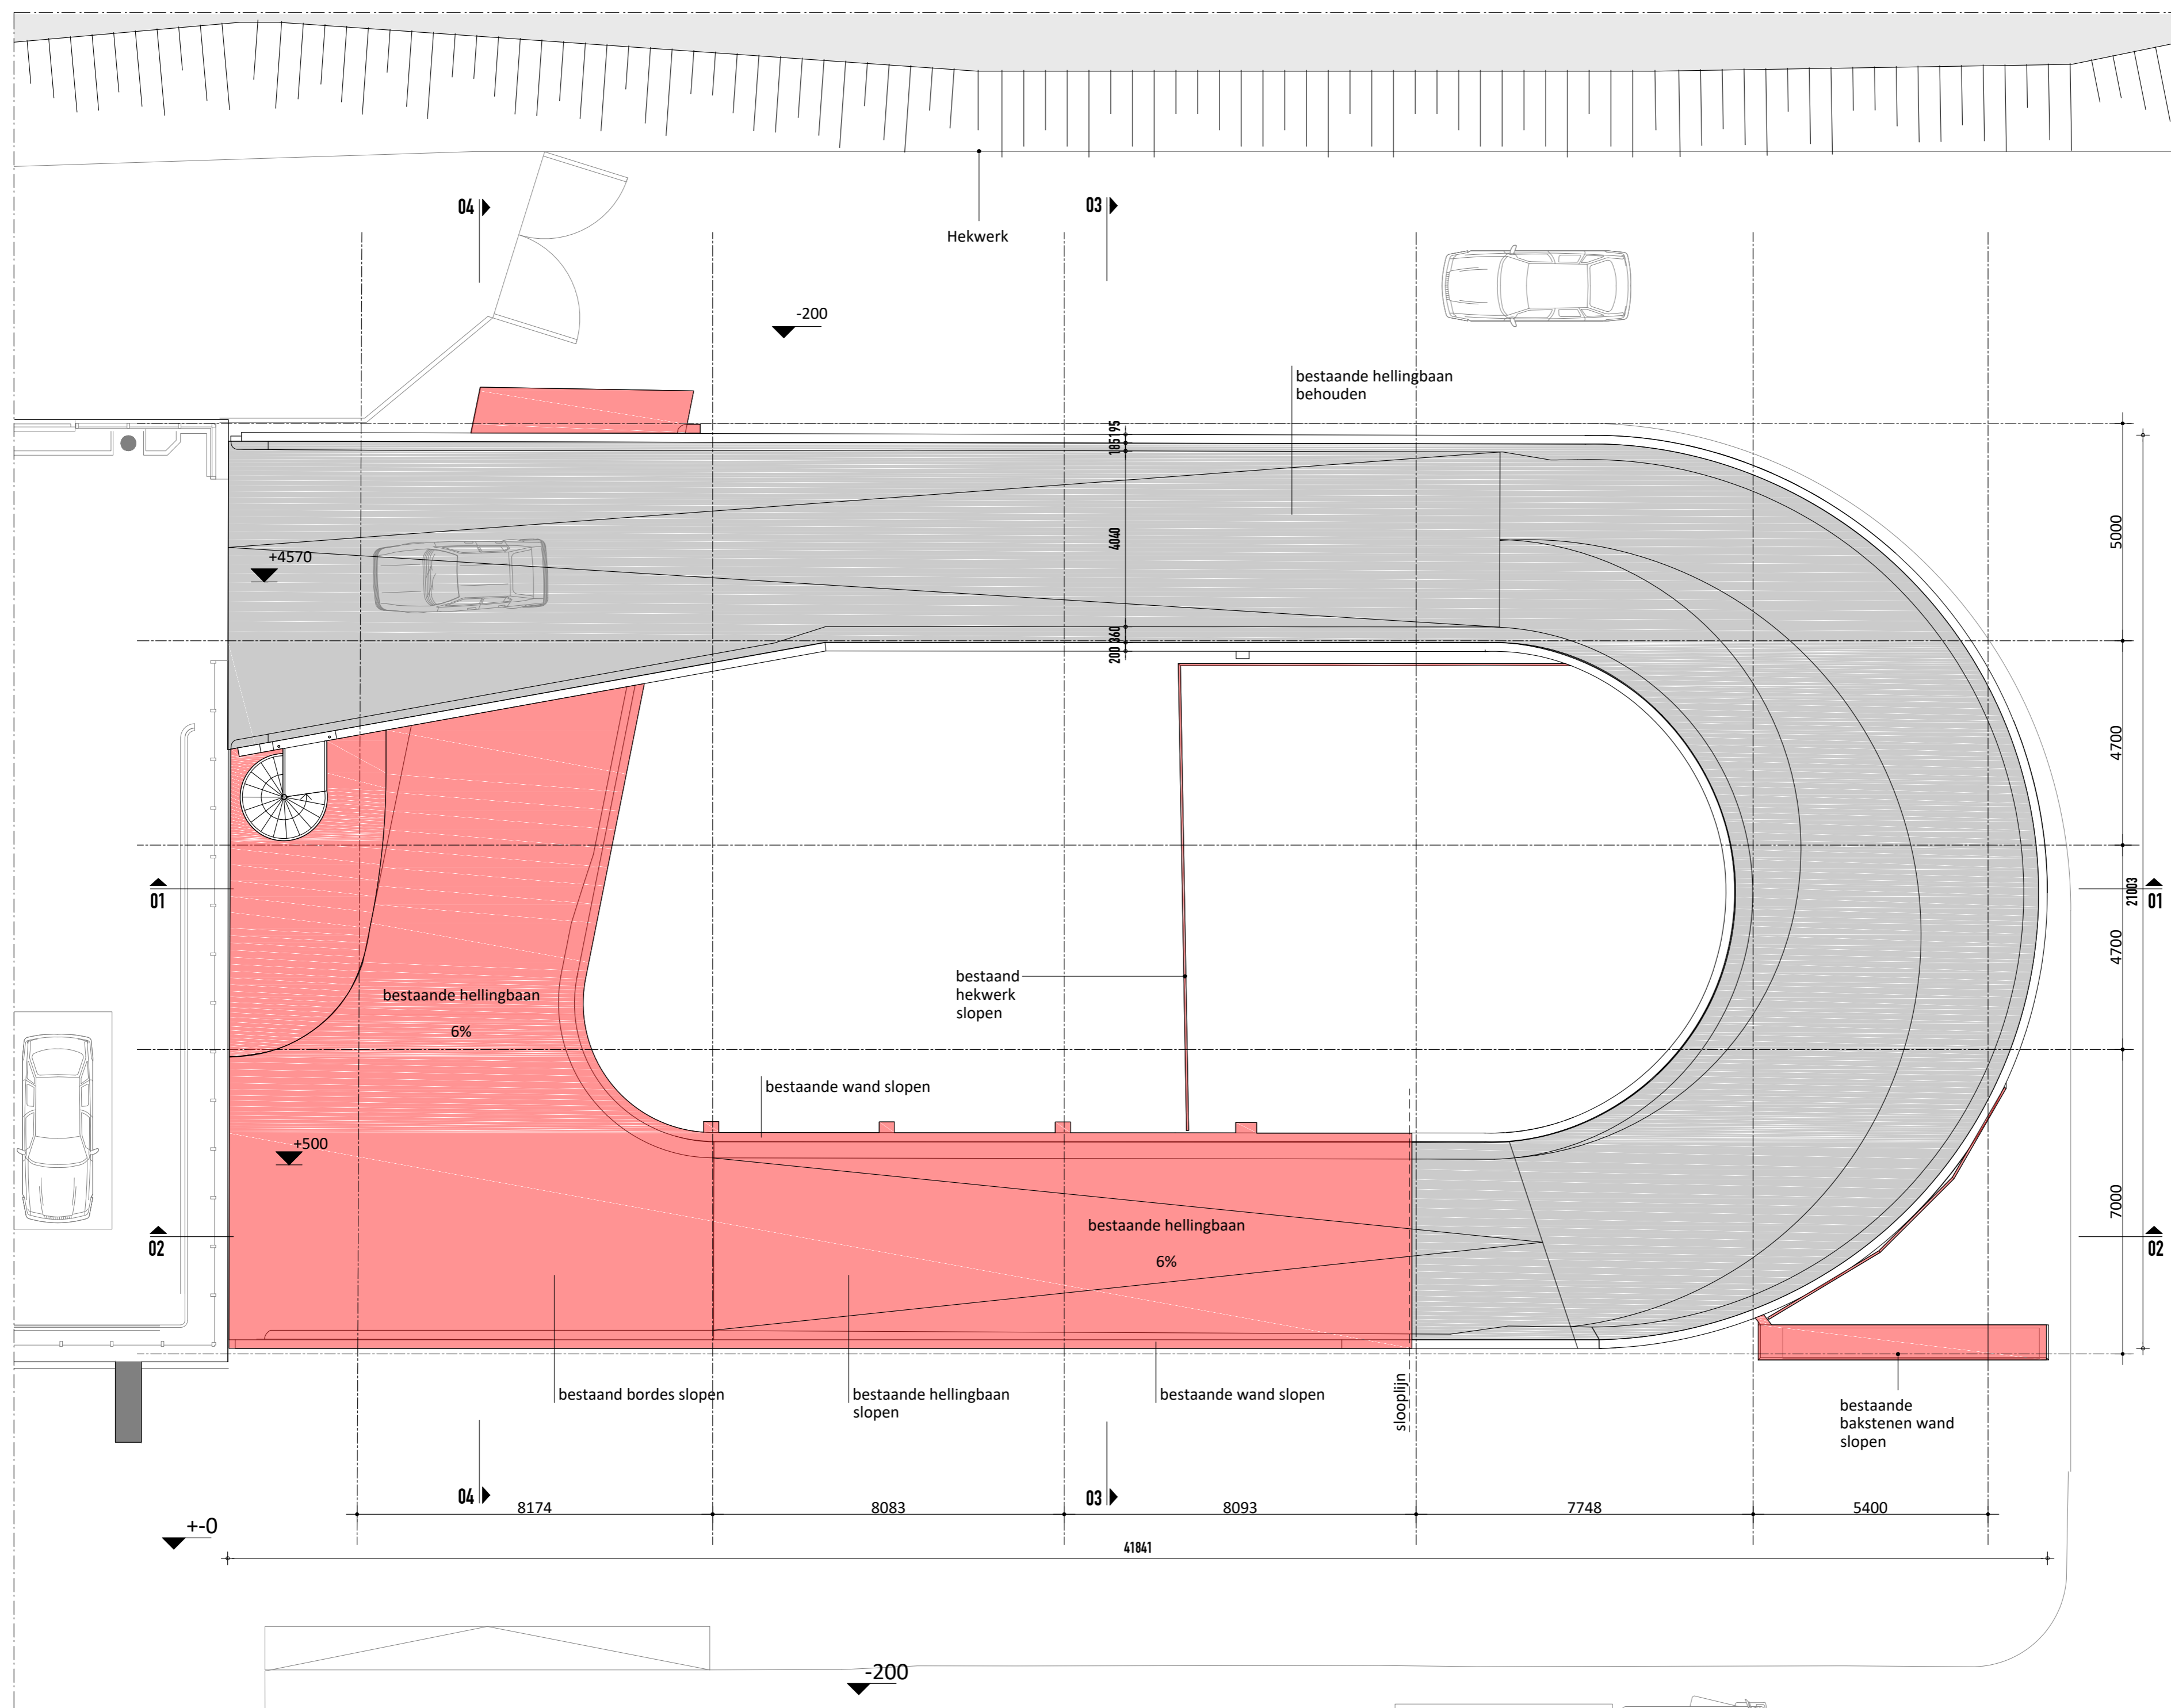

## RENVOOI

- Te slopen
- Stalen palen LP2n Larssen 18.5m

De ondergrondse constructie is niet ingemeten en is daarmee indicatief vanuit architectekeningen

De topografische hellingen en hoogtes van het terrein rondom de wokkel zijn niet gemeten; daarom zijn ze bij benadering en dienen uitsluitend ter illustratie.

Alle maten in het werk te controleren



## Schieblokken

plaats  
**Rotterdam**

fase  
**Omgevingsvergunning**

opdrachtgever  
**Schiestraat Ontwikkeling B.V.**

schaal  
**1 : 100**


formaat  
**A2**

datum  
**22-11-2024**


omschrijving  
**Wokkel - Slooptekening  
plattegrond 1e verdieping**

bladnummer  
**DO-621-2**

Achterklooster 7  
3011 RA Rotterdam  
+31 (0) 10 477 2860  
www.mrvd.com

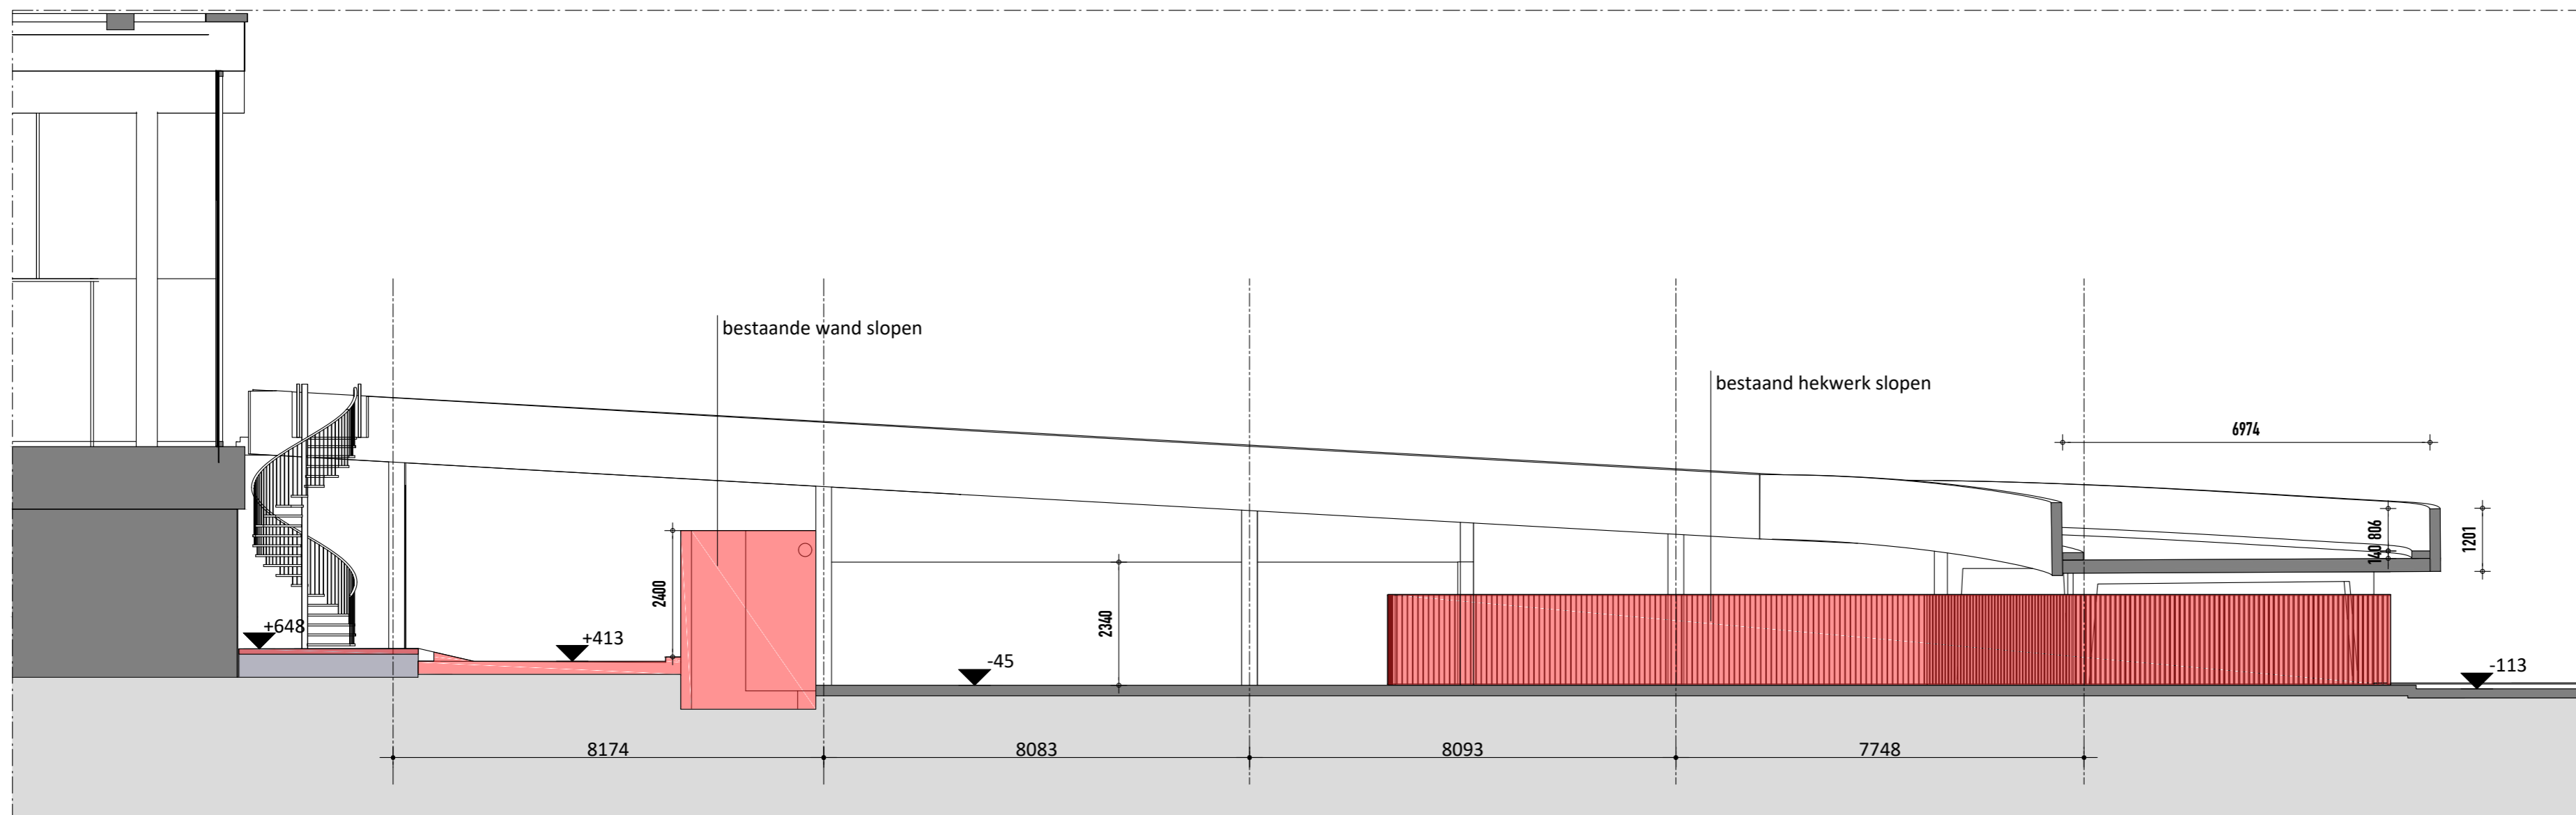

Doorsnede 01

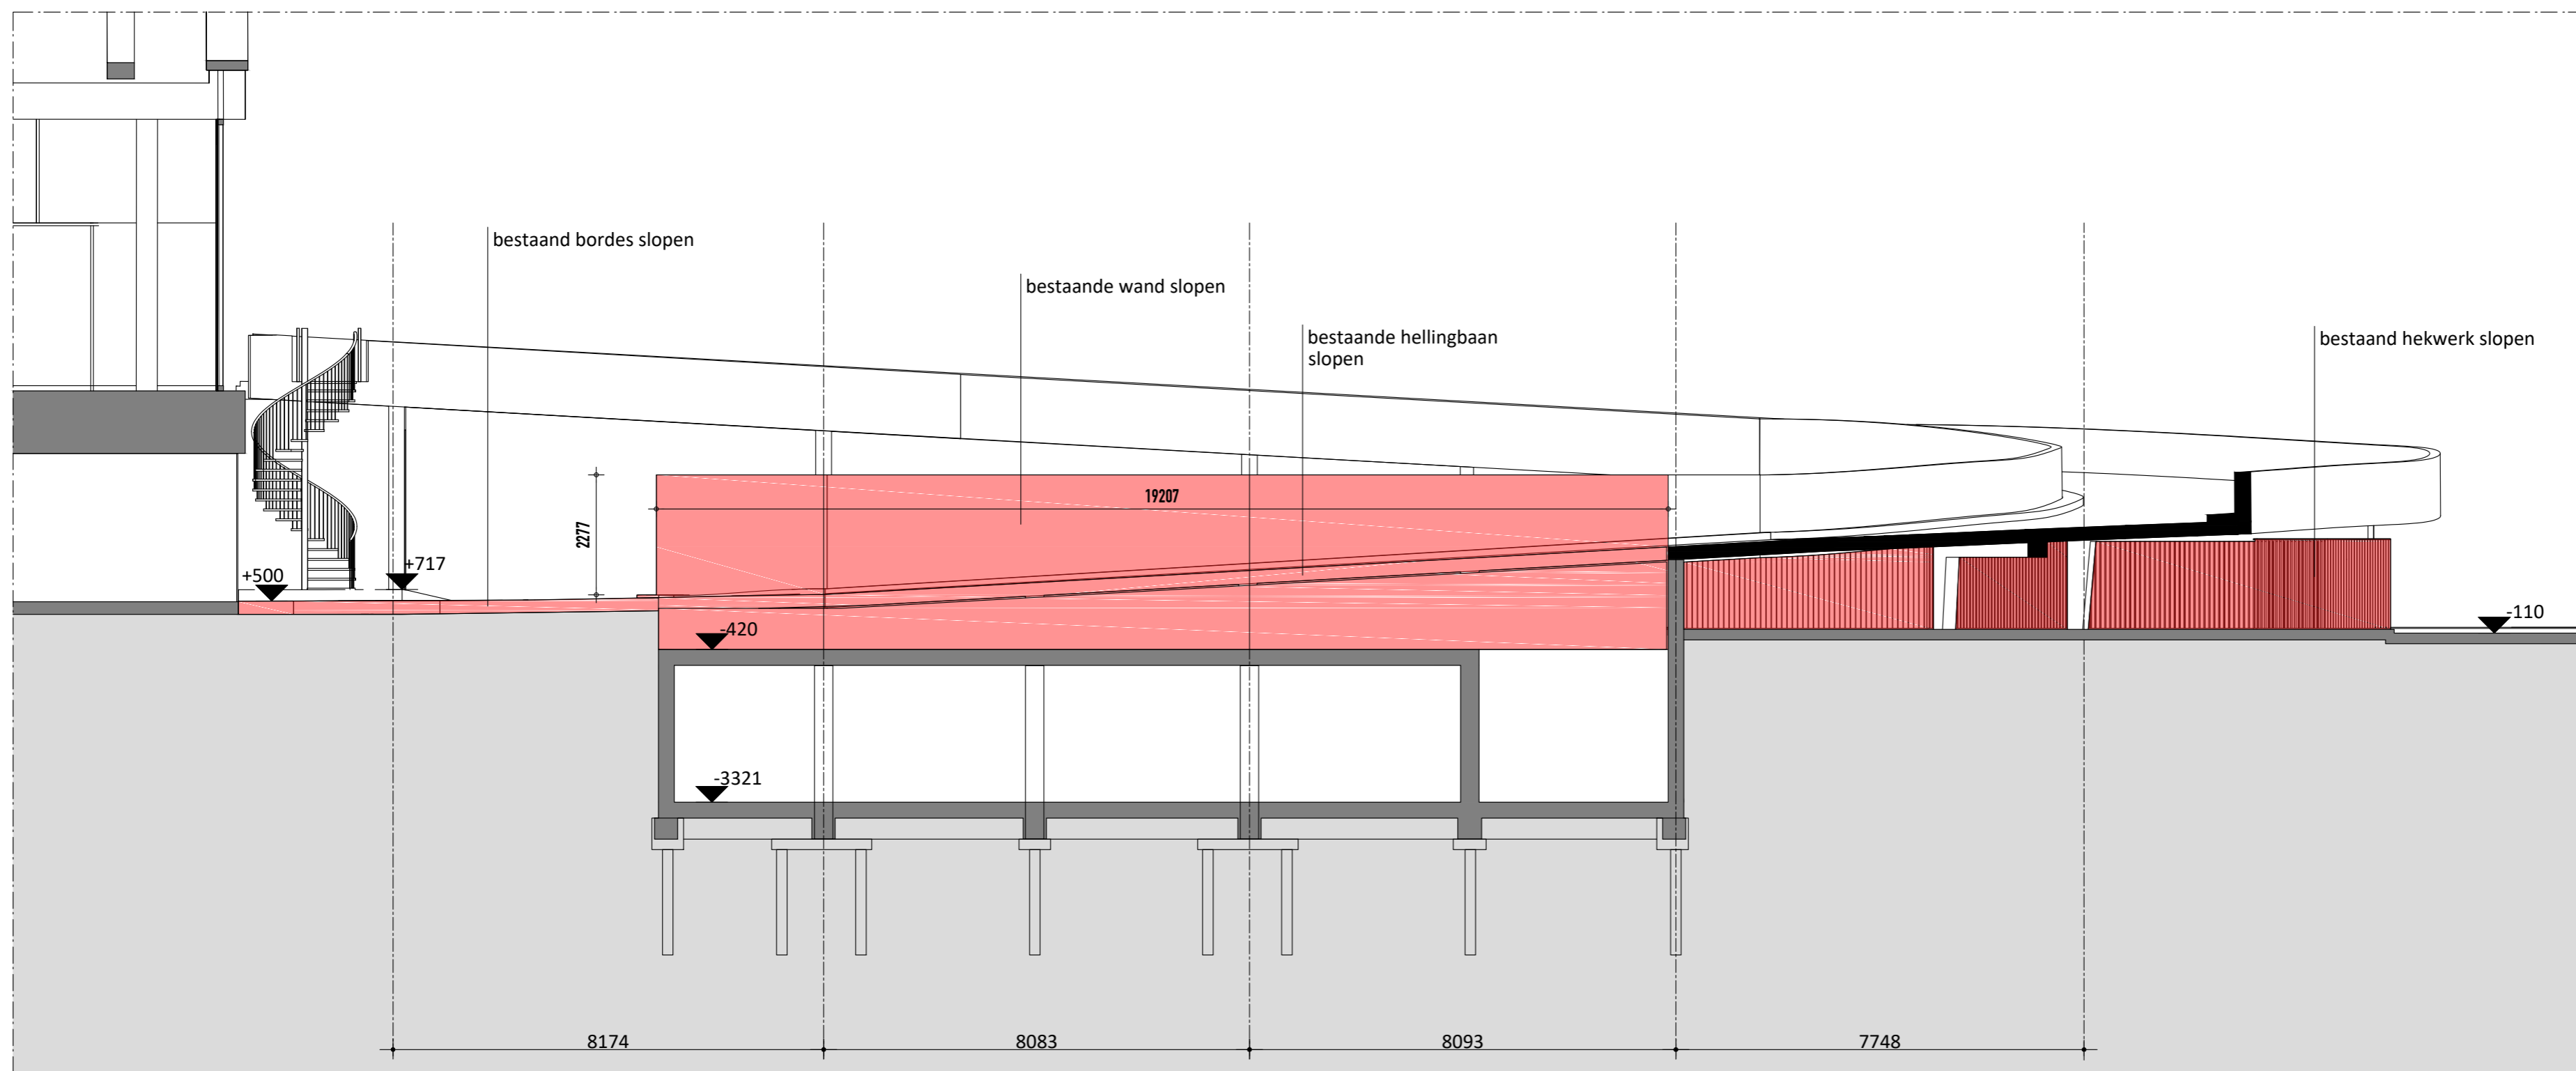

Doorsnede 02

RENVOOI

- Te slopen
- Stalen palen LP2n Larssen 18.5m

De ondergrondse constructie is niet ingemeten en is daarmee indicatief vanuit architectekeningen

De topografische hellingen en hoogtes van het terrein rondom de wokkel zijn niet gemeten; daarom zijn ze bij benadering en dienen uitsluitend ter illustratie.

Alle maten in het werk te controleren



**Schieblokken**

plaats  
**Rotterdam**

fase  
**Omgevingsvergunning**

opdrachtgever  
**Schiestraat Ontwikkeling B.V.**

schaal  
**1 : 100**


formaat  
**A2**

datum  
**22-11-2024**


omschrijving  
**Wokkel - Slooptekening  
Doorsneden**

bladnummer  
**DO-621-3**


Achterklooster 7  
3011 RA Rotterdam  
+31 (0) 10 477 2860  
www.mrvd.com

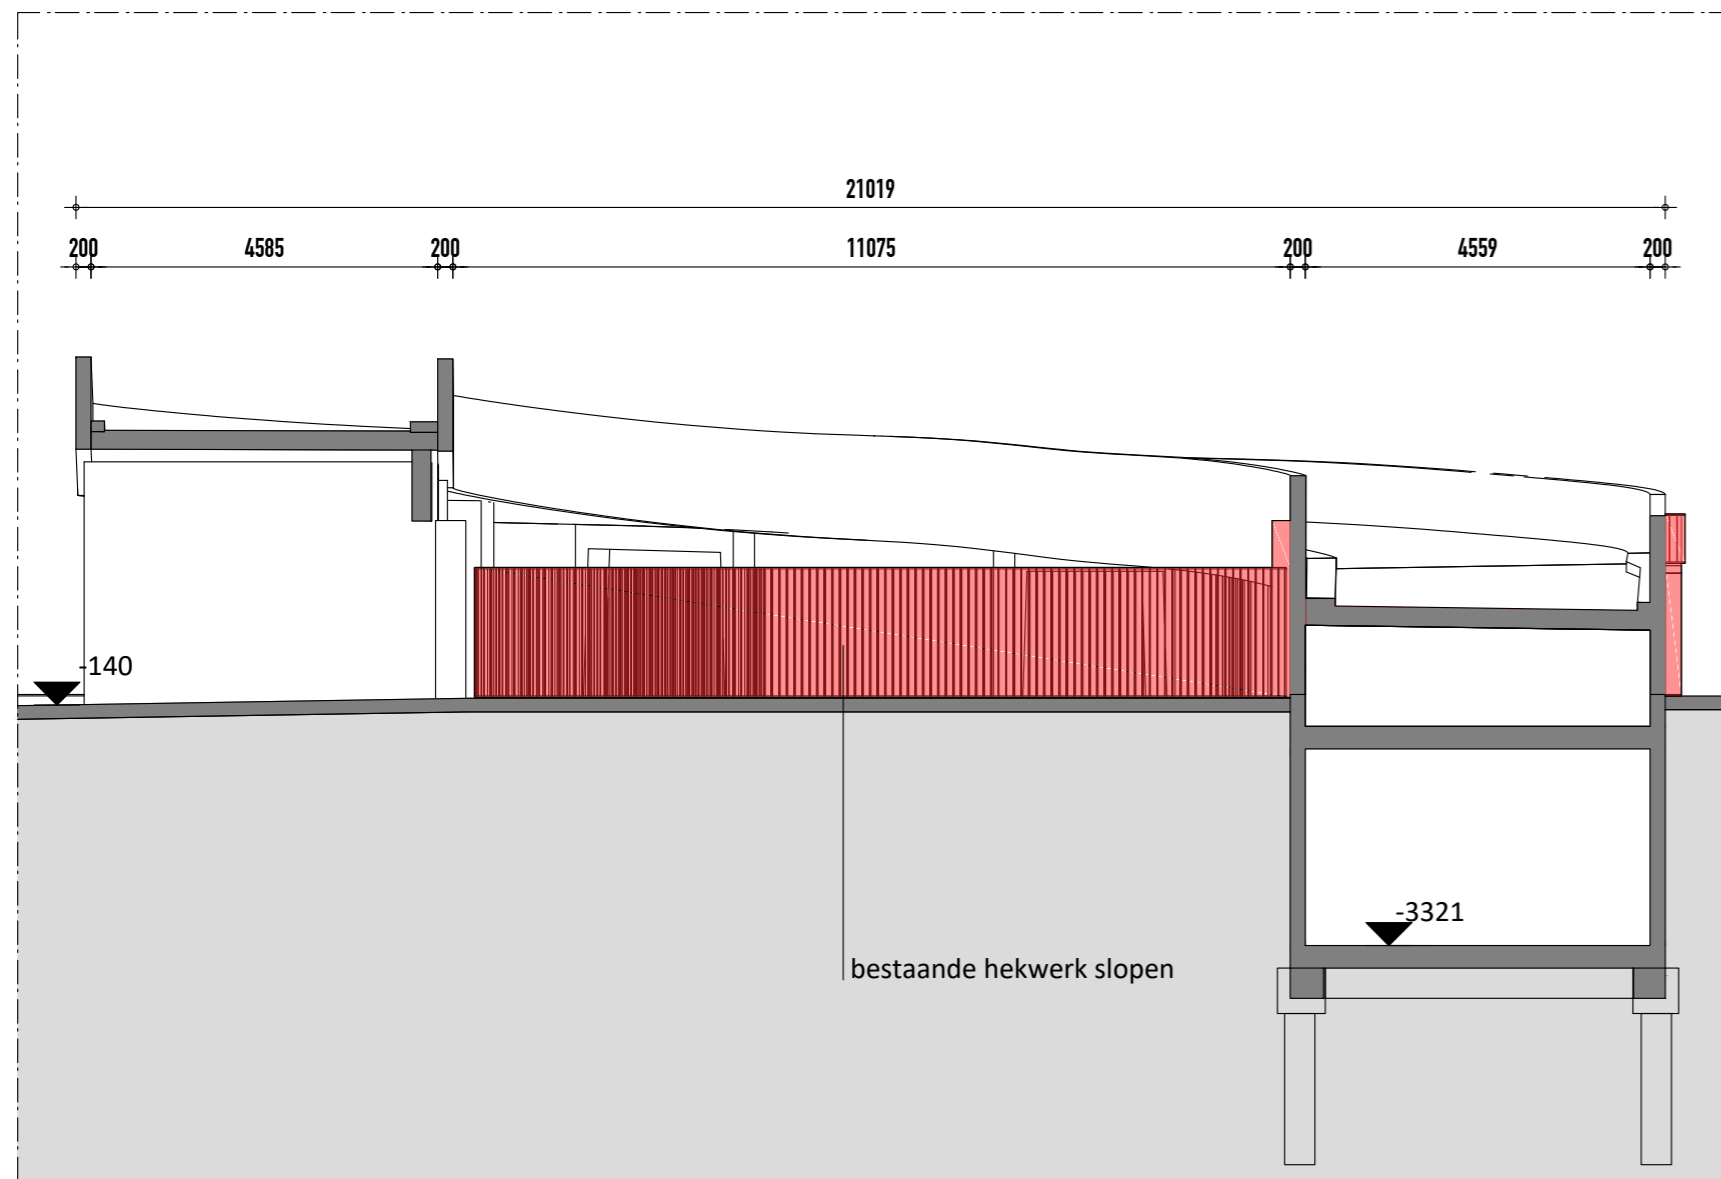

Doorsnede 03

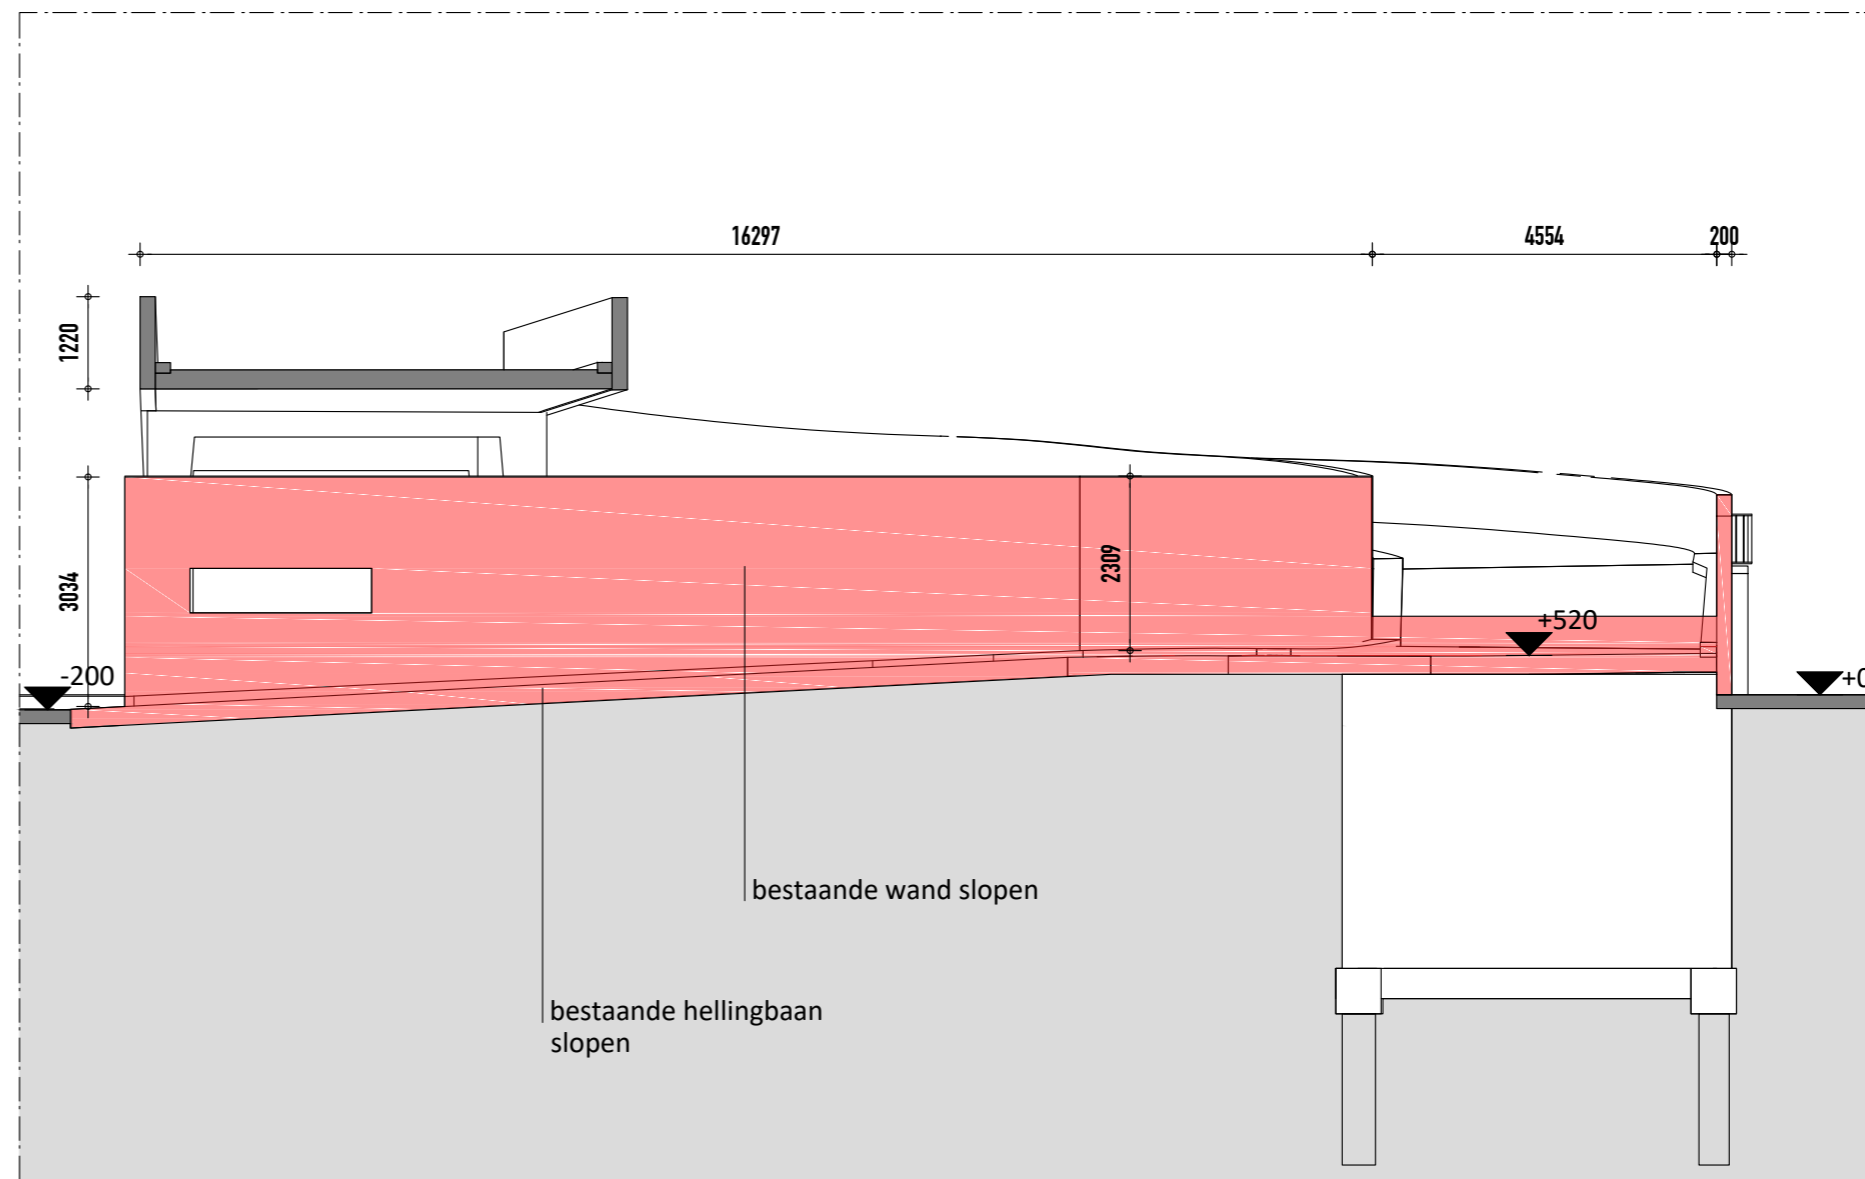

Doorsnede 04

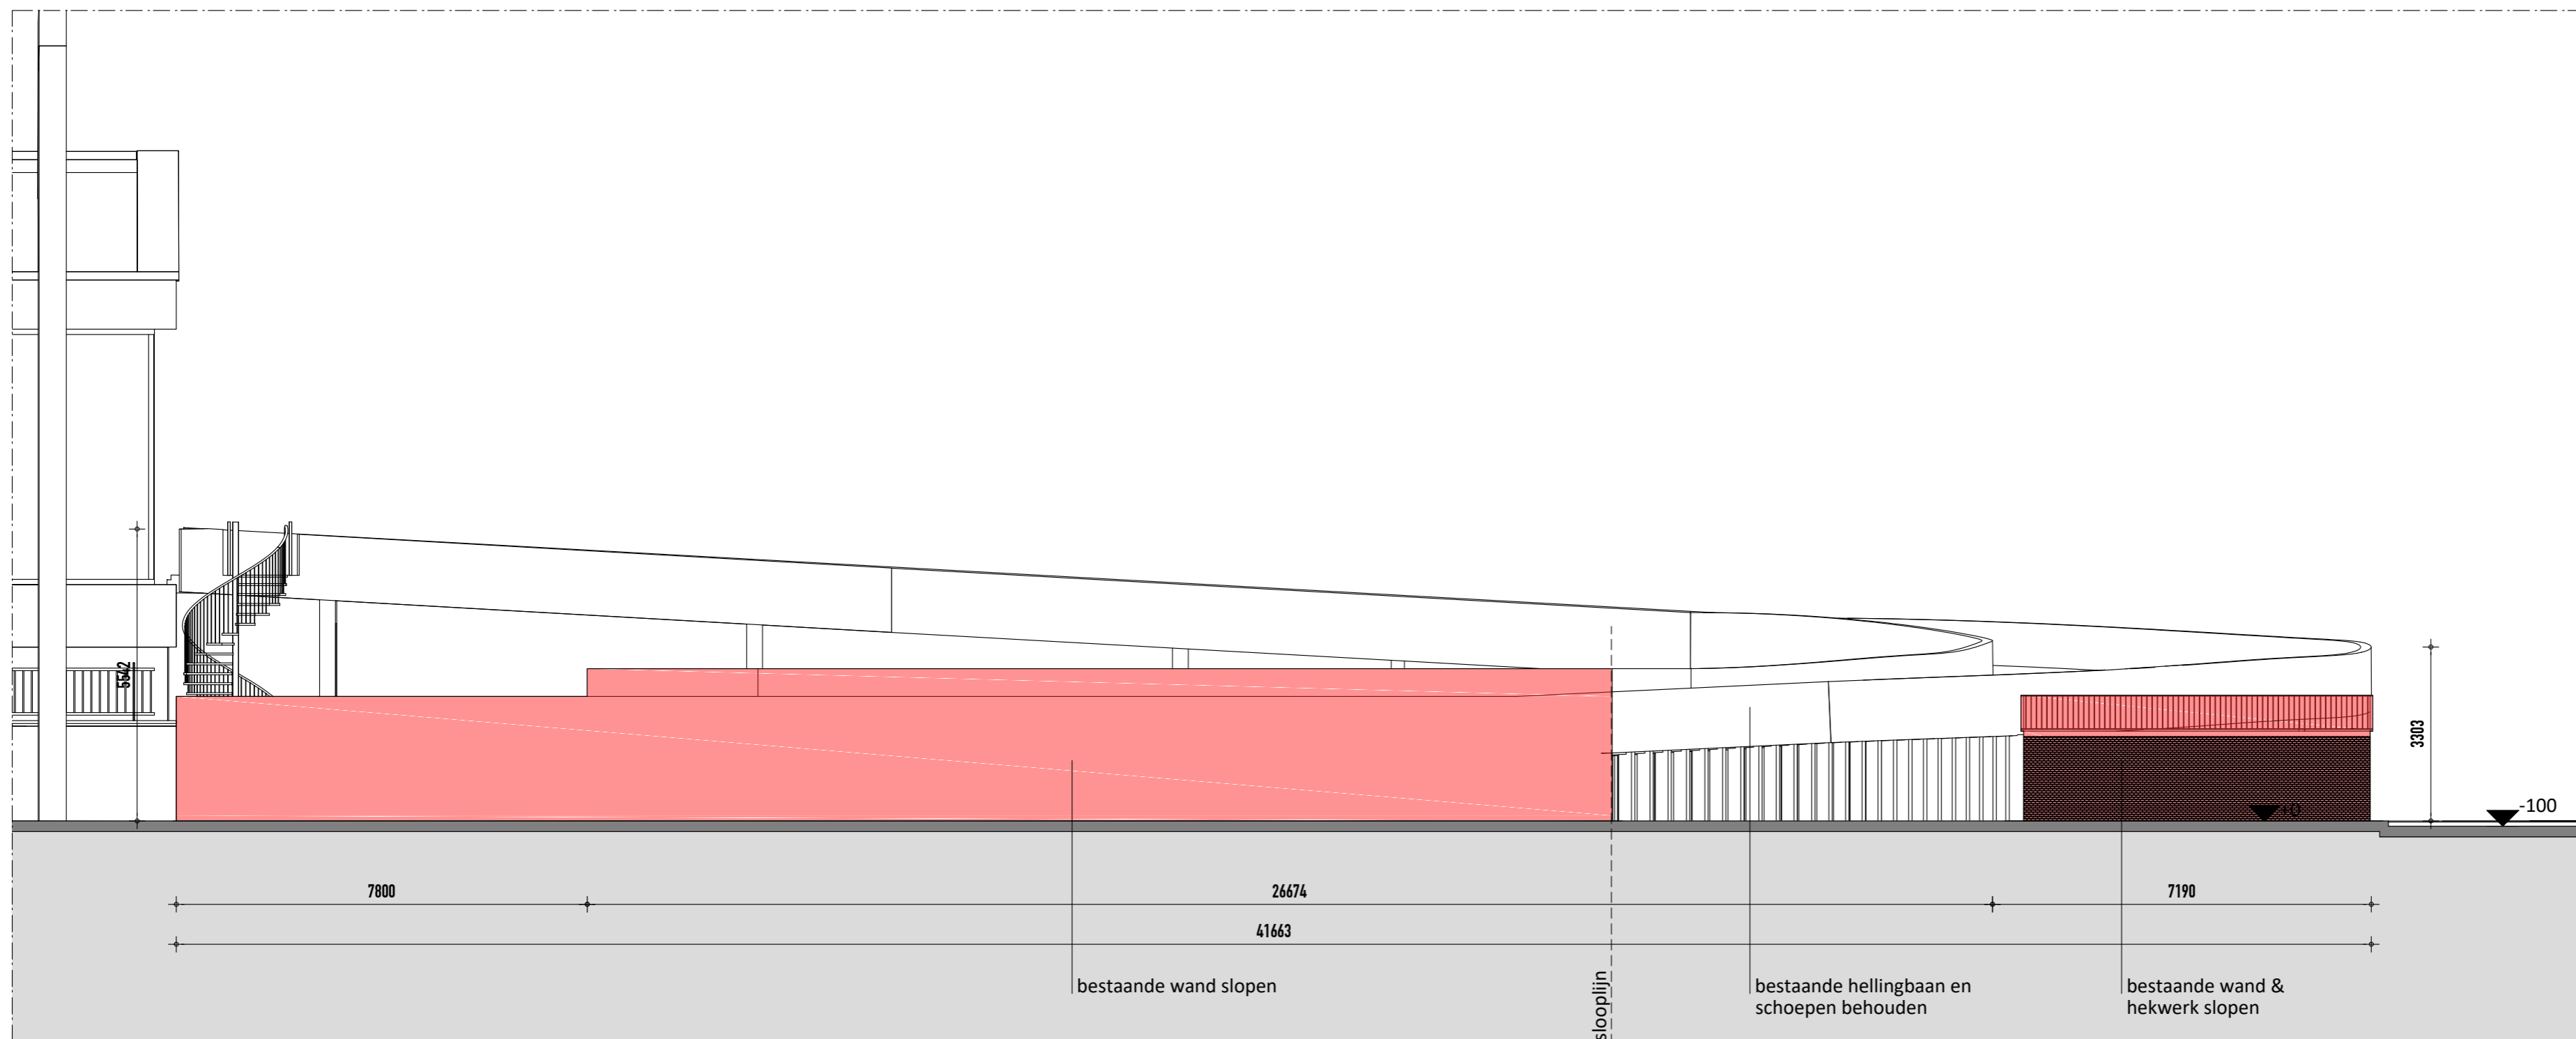

Aanzicht zuidgevel

**RENVOOI**

- Te slopen
- Stalen palen LP2n Larssen 18.5m

De ondergrondse constructie is niet ingemeten en is daarmee indicatief vanuit archieftekeningen

De topografische hellingen en hoogtes van het terrein rondom de wokkel zijn niet gemeten; daarom zijn ze bij benadering en dienen uitsluitend ter illustratie.

Alle maten in het werk te controleren



**Schieblokken**

plaats  
**Rotterdam**

fase  
**Omgevingsvergunning**

opdrachtgever  
**Schiestraat Ontwikkeling B.V.**

schaal  
**1 : 100**

formaat  
**A2**

datum  
**03-10-2024**

omschrijving  
**Wokkel - Slooptekening**

Doorsneden  
**DO-621-4**

Achterklooster 7  
3011 RA Rotterdam  
+31 (0) 10 477 2860  
www.mrvd.com