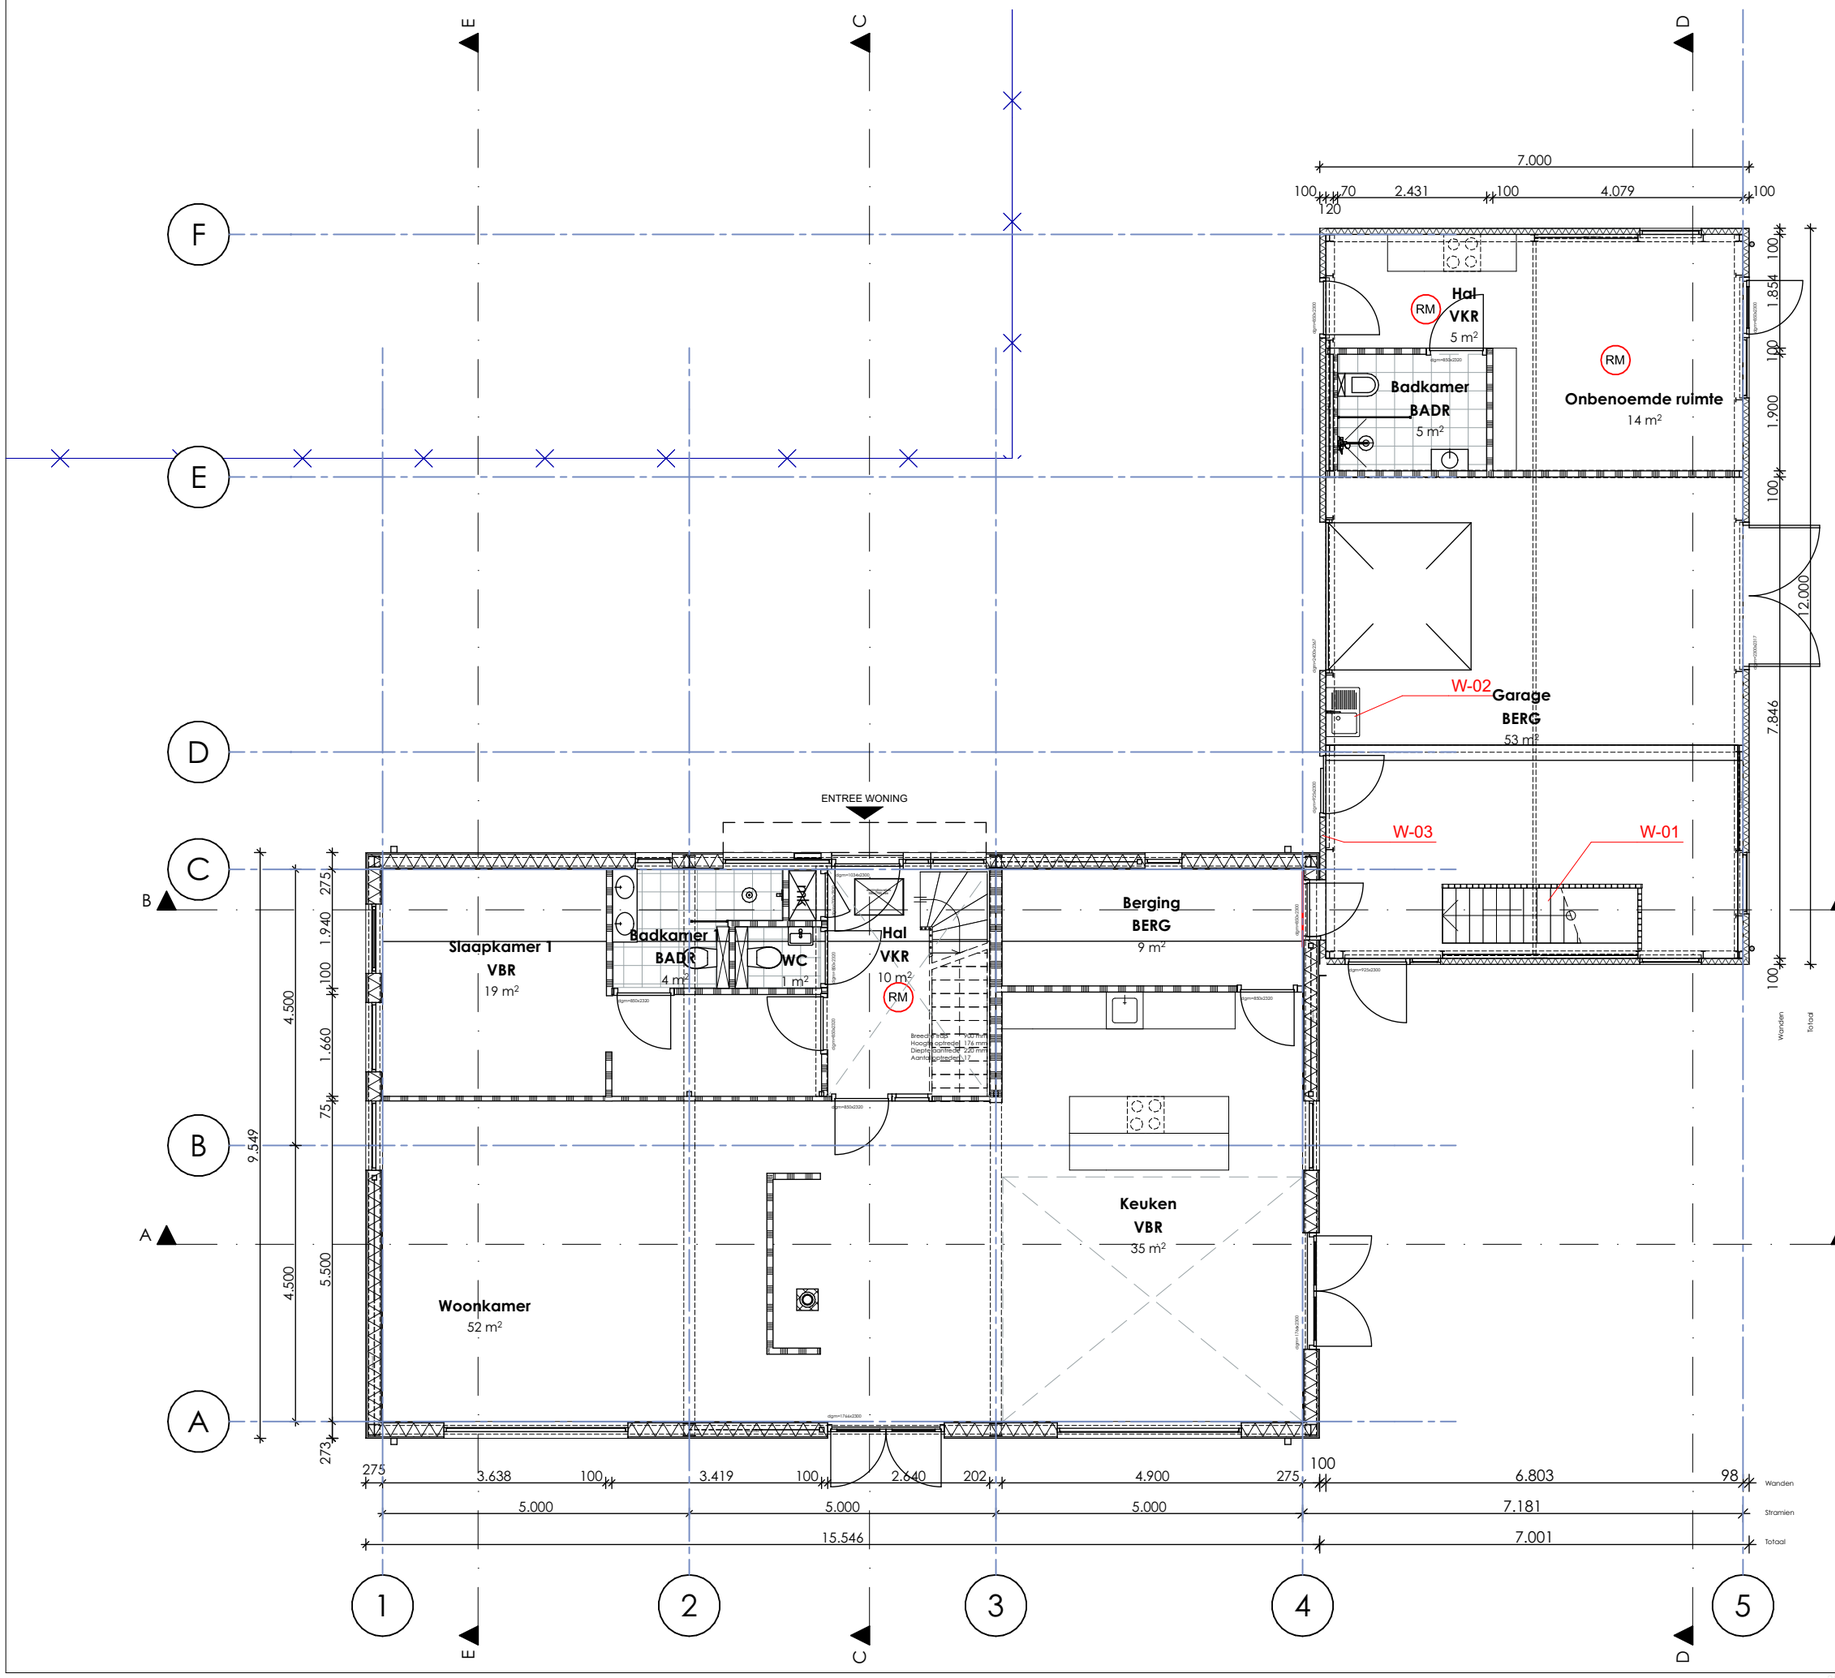

BOUWKUNDIG

- Bestaand
- Beton gewapend (i.h.w.)
- Beton gewapend (prefab)
- Beton ongewapend
- Baksteen
- Kalkzandsteen
- kalkzandsteen vellingkant
- Natuursteen
- Metal stud wand
- Lichte scheidingswand
- Lichte scheidingswand gehydrofobeerd
- Naaldhout
- Hardhout
- Isolatie minerale wol
- Isolatie harde persing

BRANDVEILIGHEID

- NV — Noodverlichting NEN-EN 1838, projectering ntb door installateur
- Droge blusleiding NEN 1594
- Brandweertoegang
- Neven brandweertoegang
- Brandweerlift NEN-EN 81 72
- Communicatiepunt miva
- Brandslanghaspel NEN-EN 671-1
- Zelfsluitende deur
- 30 min. brandw. en zelfsluitende deur, zie symbool voor rookwerendheid
- 60 min. brandw. en zelfsluitende deur, zie symbool voor rookwerendheid
- 90 min. (of meer) brandw. en zelfsluitende deur, zie symbool voor rookwerendheid
- Vluchtwegaanduiding NEN-EN 1838, NEN 3011 en NEN-EN-ISO 7010 projectering ntb door installateur
- BMC — Brandmeldcentrale
- BMP — Brandweerpaneel
- RM — Rookmelder niet ioniserend NEN 2555
- BM — Automatische brandmelder
- CO2 — CO2 melder
- LS — Loopdeur met loopslot
- PB — Loopdeur met paniekbalk

WBDBO = weerstand tegen branddoor- en brandoverslag

Gevel 3
Gevel 2
Gevel 4
Gevel 1

WIJZIGINGEN:

Wijz. nr.	Omschrijving
W-01	trap toegevoegd t.b.v kelder
W-02	gootsteen verplaatst
W-03	Zijlicht verwijderd

- Peil = 0 = x,xx+NAP
- Alle maten in het werk te controleren
- Informatie van adviseurs (bijv. brand, geluid en installaties) zijn ter indicatie op tekening Mulderblauw overgenomen. In geval van tegenstrijdigheden tussen deze stukken zijn de stukken van de betreffende adviseur bindend. De verantwoordelijkheid van de juiste uitvoering van dit advies ligt bij de desbetreffende adviseur.

'T WOUD
NIJKERK

PLATTEGRONDEN
BEGANE GROND

DOC NR
OV100

STATUS
DEFINITIEF

DATUM
31.12.2025

SCHAAL
1:100

PROJECT
3359

REVISIE
A - 24.02.2026

FORMAAT
A3

TEKENAAR
[redacted]

> mulderblauw

Mulderblauw
www.mulderblauw.nl
[redacted] Leidschendam
[redacted]@mulderblauw.nl

Alle rechten voorbehouden. Niets uit deze tekening mag worden vermenigvuldigd, gekopieerd en/of openbaar gemaakt zonder voorafgaande schriftelijke toestemming van Mulderblauw.