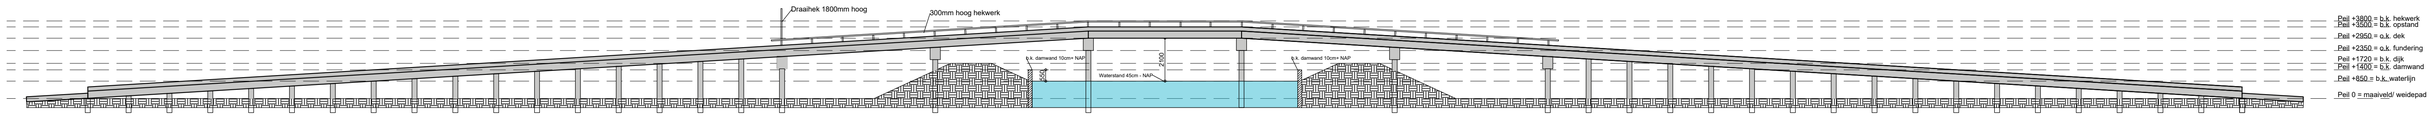

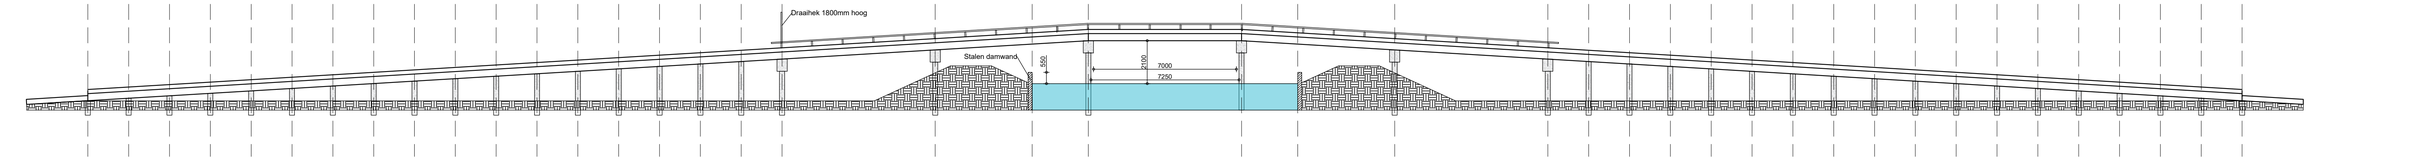

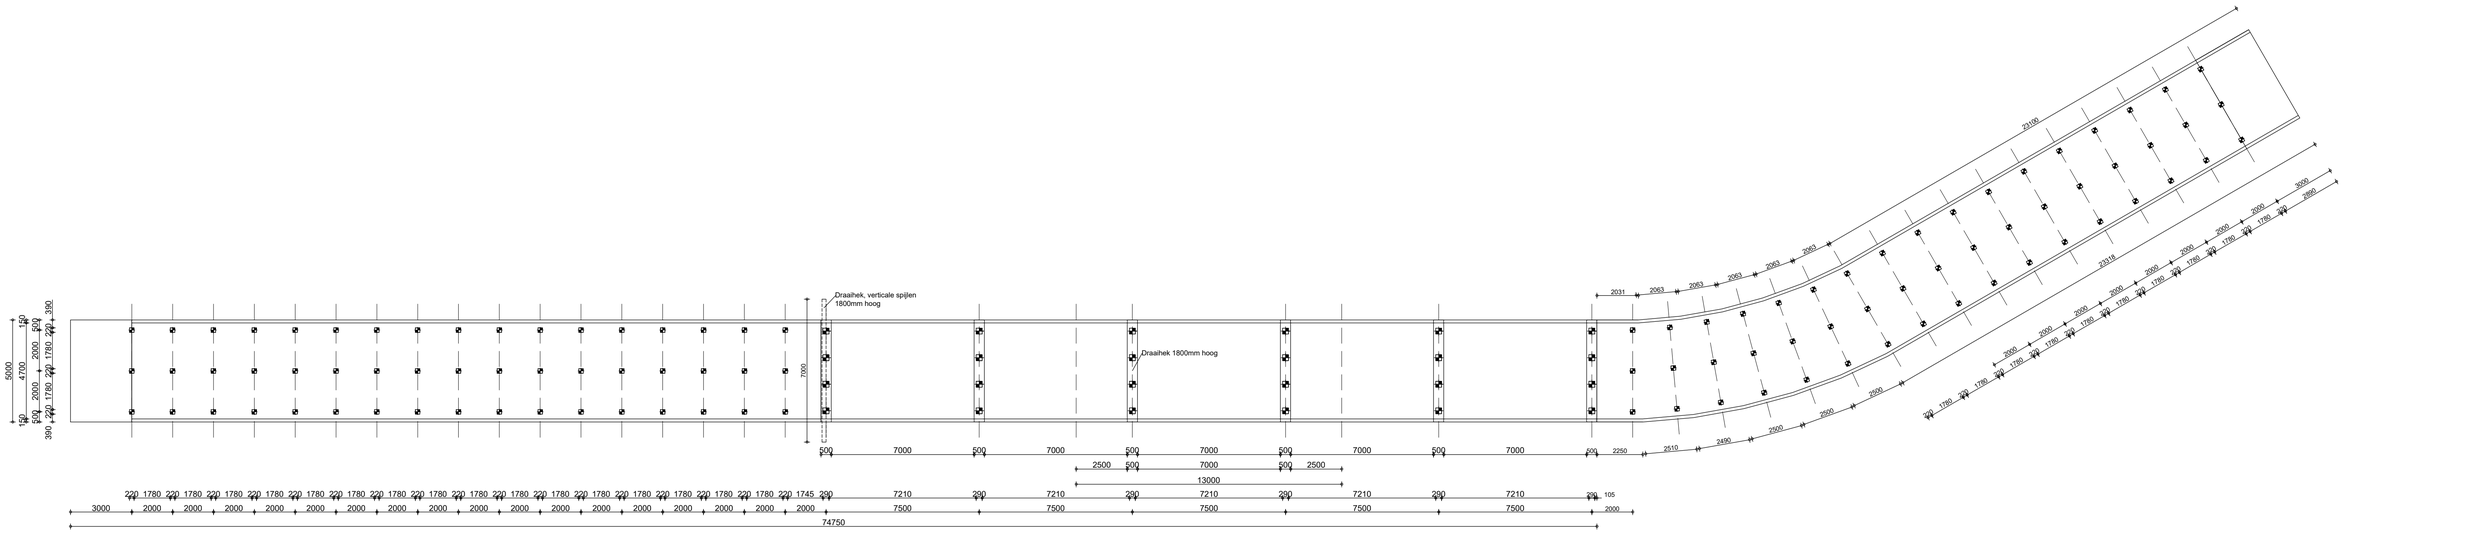

nieuwe situatie 1:500

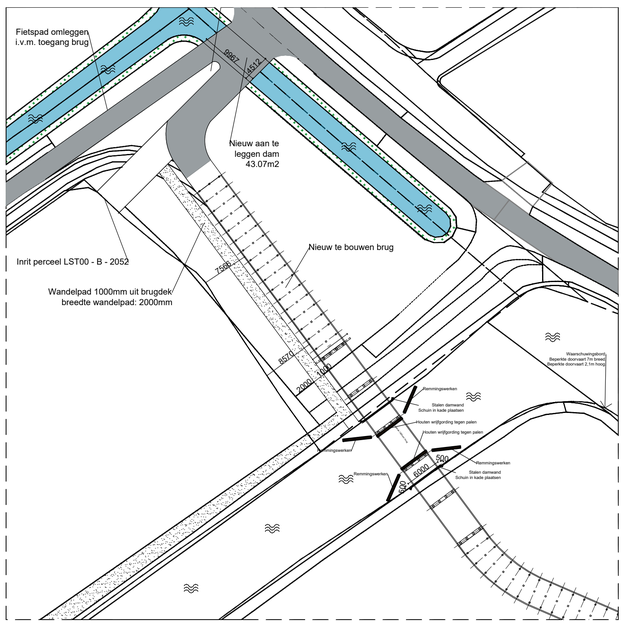

nieuwe situatie 1:1000

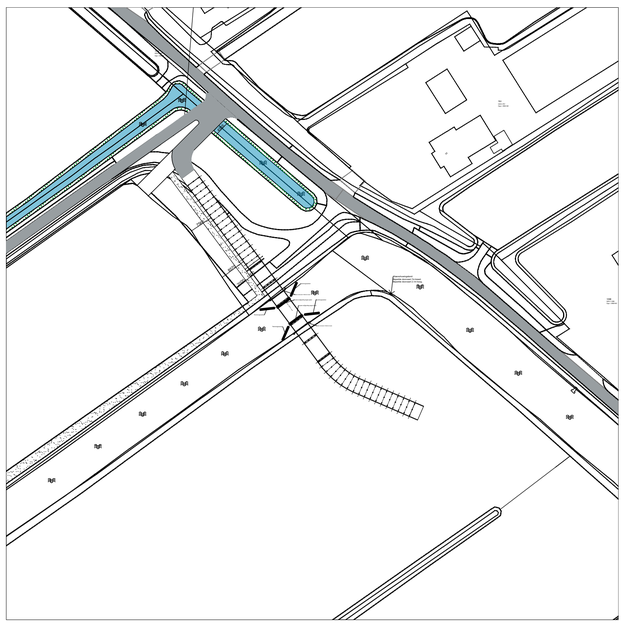

bestaande situatie 1:500

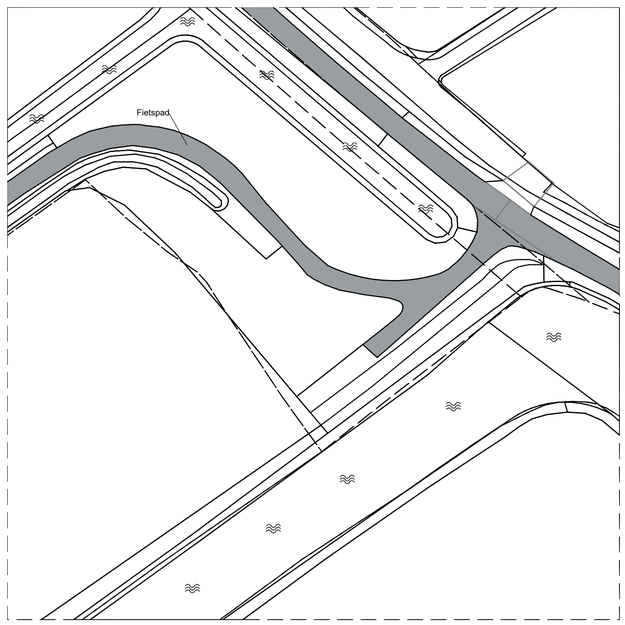

RENVOOI

Heipaal vierkant 220mm

Heipaal vierkant 290mm

ALGEMEEN

* Alle maten in het werk te controleren.

Afmetingen constuctieve onderdelen volgens opgave constructeur.

SITUATIE

Kadestraal bekend:	Gemeente Linschoten
Sectie:	B nummer 2053
Kadestrale aanduiding:	LSTOO-B-2053

CONSTRUCTIE OPBOUW

Brugdek	Brugdek dikte	350	mm
	Opstand in het werk gestort 150x200mm	200	mm
	Totaal dikte brugopbouw	350/550	mm

KLEUREN EN MATERIAALSTAAT

BRUG

BRUGDEK	BETON	NATUREL
OPSTAND BRUGDEK	BETON	NATUREL
FUNDERING	BETON	NATUREL

HEKWERK

HEKWERK	STAAL	VERZINKT

Hoenkoopsebuurtweg 27a Oudewater
Telefoon 06 54 76 49 04
E-mail: vanzuylenoudewater@gmail.com

WIJZ. :	DATUM :
A	06-08-2025
B	12-01-2026
C	-
D	-
E	-
F	-
G	-
H	-

PROJECT: Nieuwbouw brug te Linschoten
LSTOO-B-2053

ONDERWERP: Aanzicht, doorsnede, plattegrond en situatie tekening

GET. : SvZ	SCHAAL : 1:150	PROJECTNR.: 24-004	TEKENING NR.: 001
DATUM : 07-12-2024	FORMAAT : A1		